



SEZIONE TRASVERSALE TIPO Scala 1:100  
vale per m. 440,00

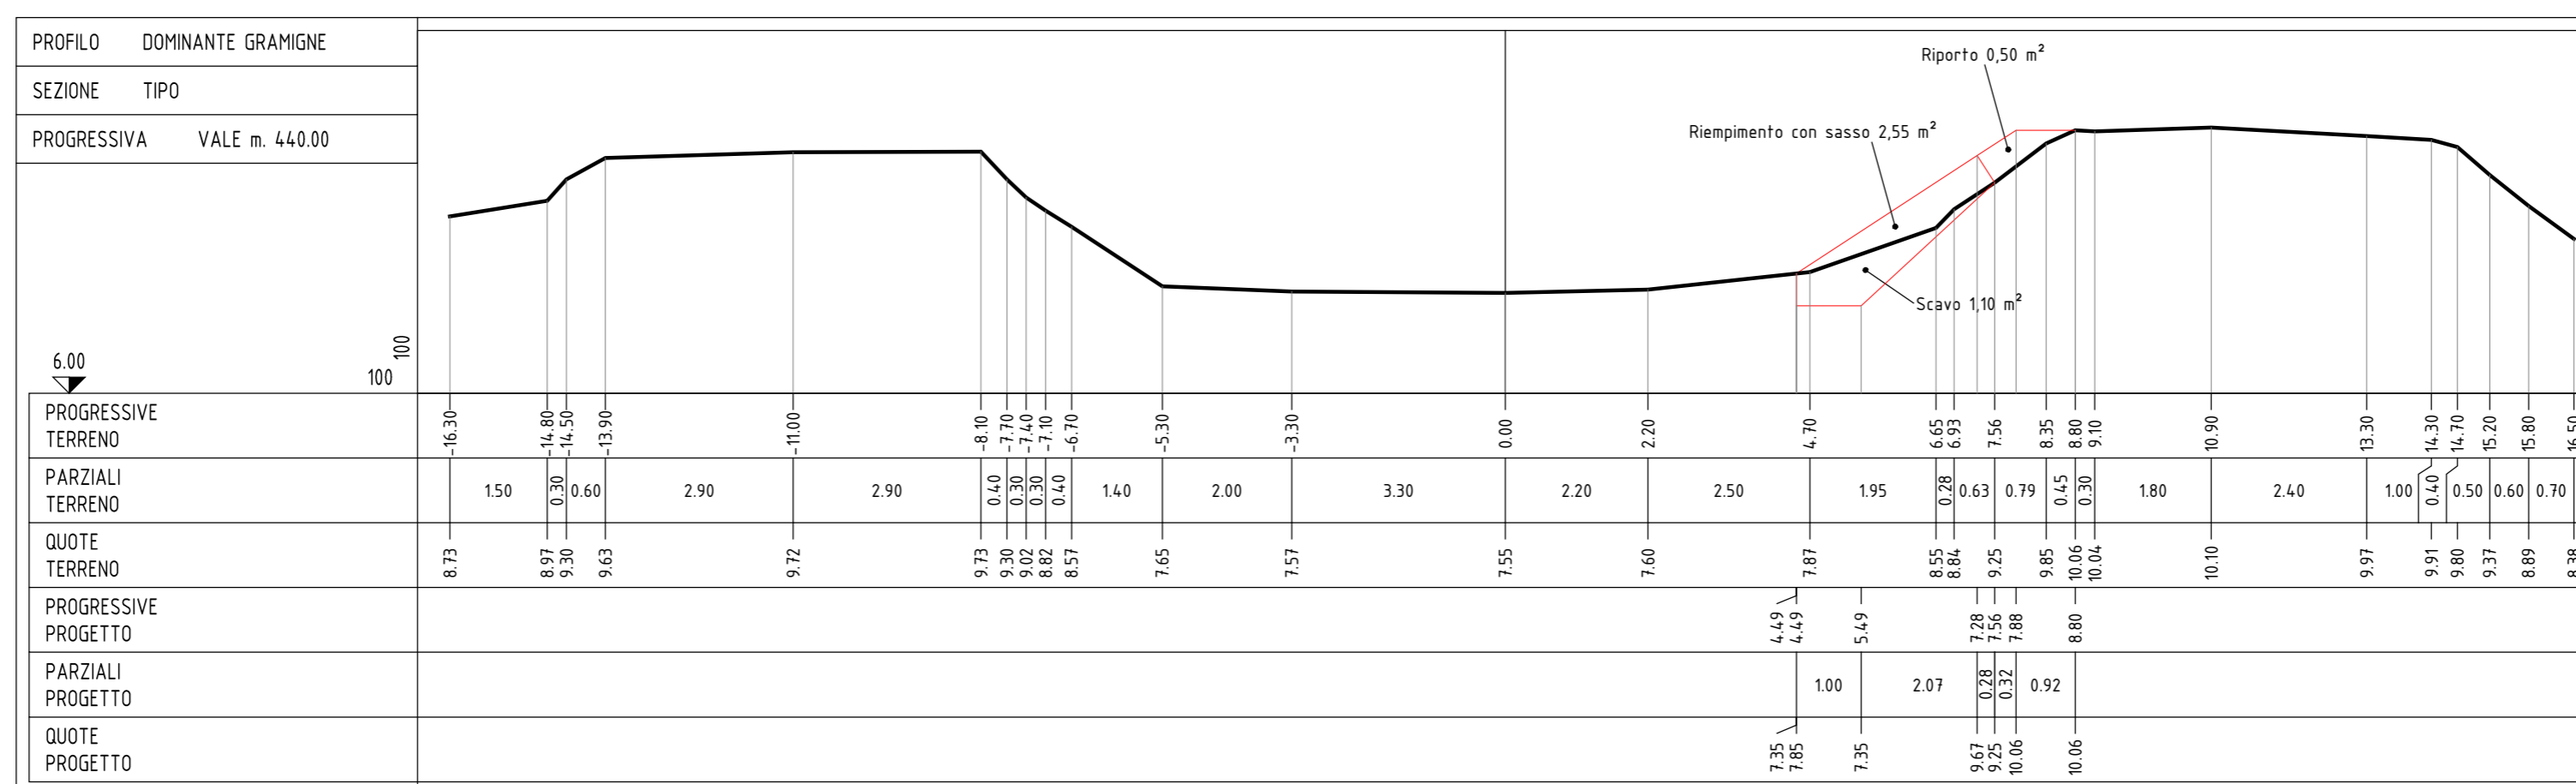

PROGETTO

SEZIONE TRASVERSALE TIPO Scala 1:50  
vale per m. 440,00

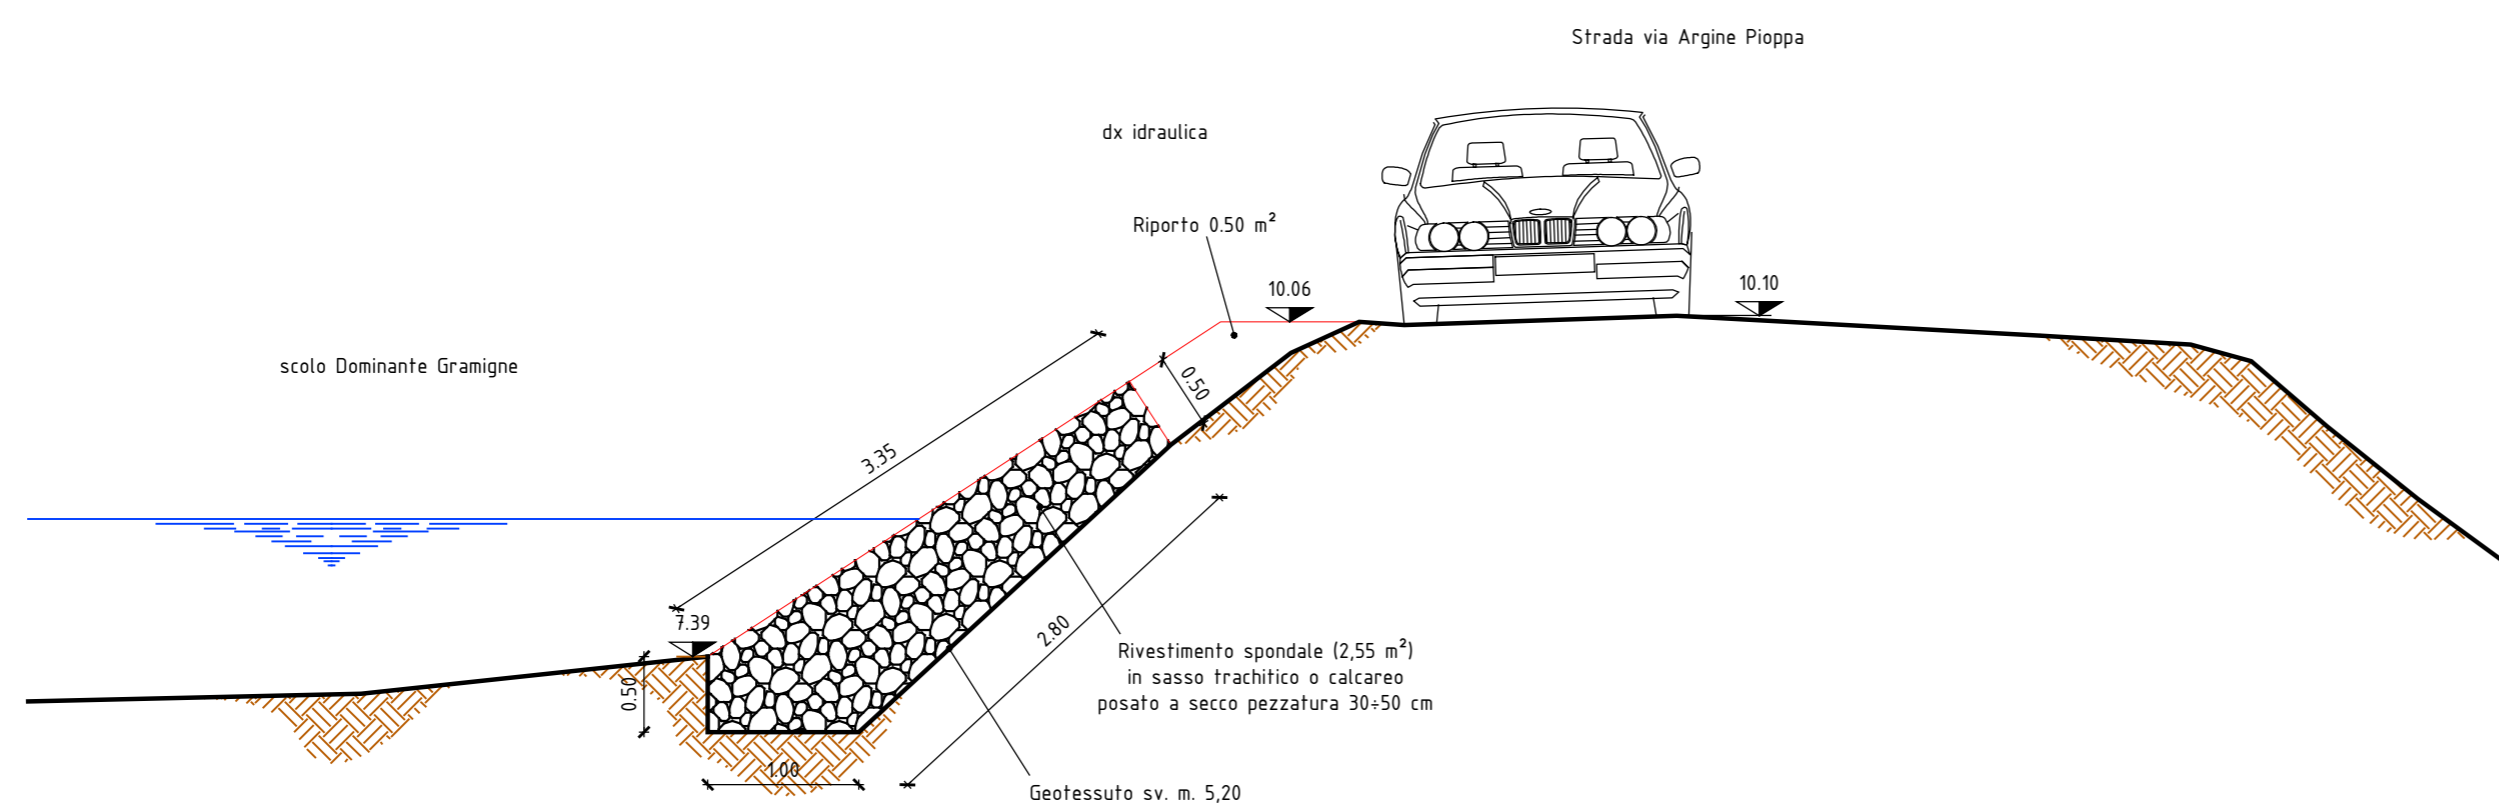

CONSORZIO DI BONIFICA PIANURA DI FERRARA

C.F. 93076450381  
Sede legale: 44121 Ferrara - Via Borgo dei Leoni, 28  
Recapito postale provvisorio: 44121 Ferrara - Via De'Romei 7  
web: [www.bonificaferrara.it](http://www.bonificaferrara.it) - e-mail: [info@bonificaferrara.it](mailto:info@bonificaferrara.it)  
pec: [posta.certificata@pec.bonificaferrara.it](mailto:posta.certificata@pec.bonificaferrara.it)

aderente all' ASSOCIAZIONE NAZIONALE CONSORZI GESTIONE E TUTELA DEL TERRITORIO E DELLE ACQUE IRRIGUE

PRESIDIO DI SPONDA CANALE DOMINANTE GRAMIGNE

PROGETTO ESECUTIVO

Ordinanza del Capo Dipartimento della Protezione Civile n. 600 del 26/07/2019

Provincia di Ferrara  
Comune di Argenta

INTERVENTO PER L'ESECUZIONE DI PRESIDIO SUL CANALE DOMINANTE GRAMIGNE  
IN FREGIO A STRADA COMUNALE VIA ARGINE PIOPPA IN FRANA

SEZIONE TRASVERSALE TIPO

Data: 30/04/2020

Elab.:

9d

IL PROGETTISTA  
(Dott. Ing. Marco Volpin)

IL RESPONSABILE  
DEL PROCEDIMENTO  
(Geom. Marco Ardizzoni)

