SEZIONE TRASVERSALE TIPO Scala 1:100
vale per m. 180,00

PROFILO	IDROVORO MENATE
SEZIONE	1
PROGRESSIVA	Vale m. 180,00
SCAVO A1	25.00 m³

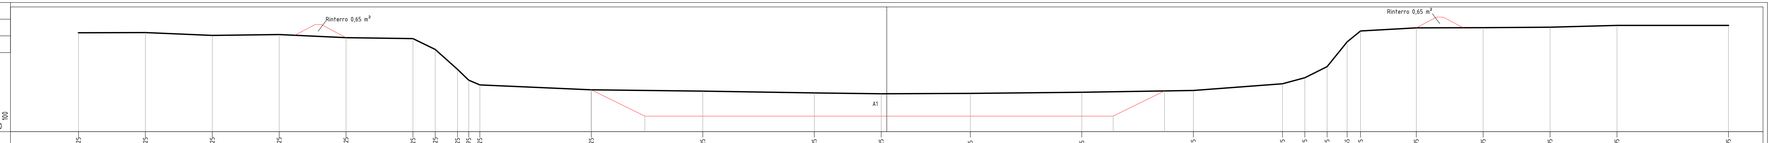

| | | |