




PIANTA SELLA 1
Scala 1:25

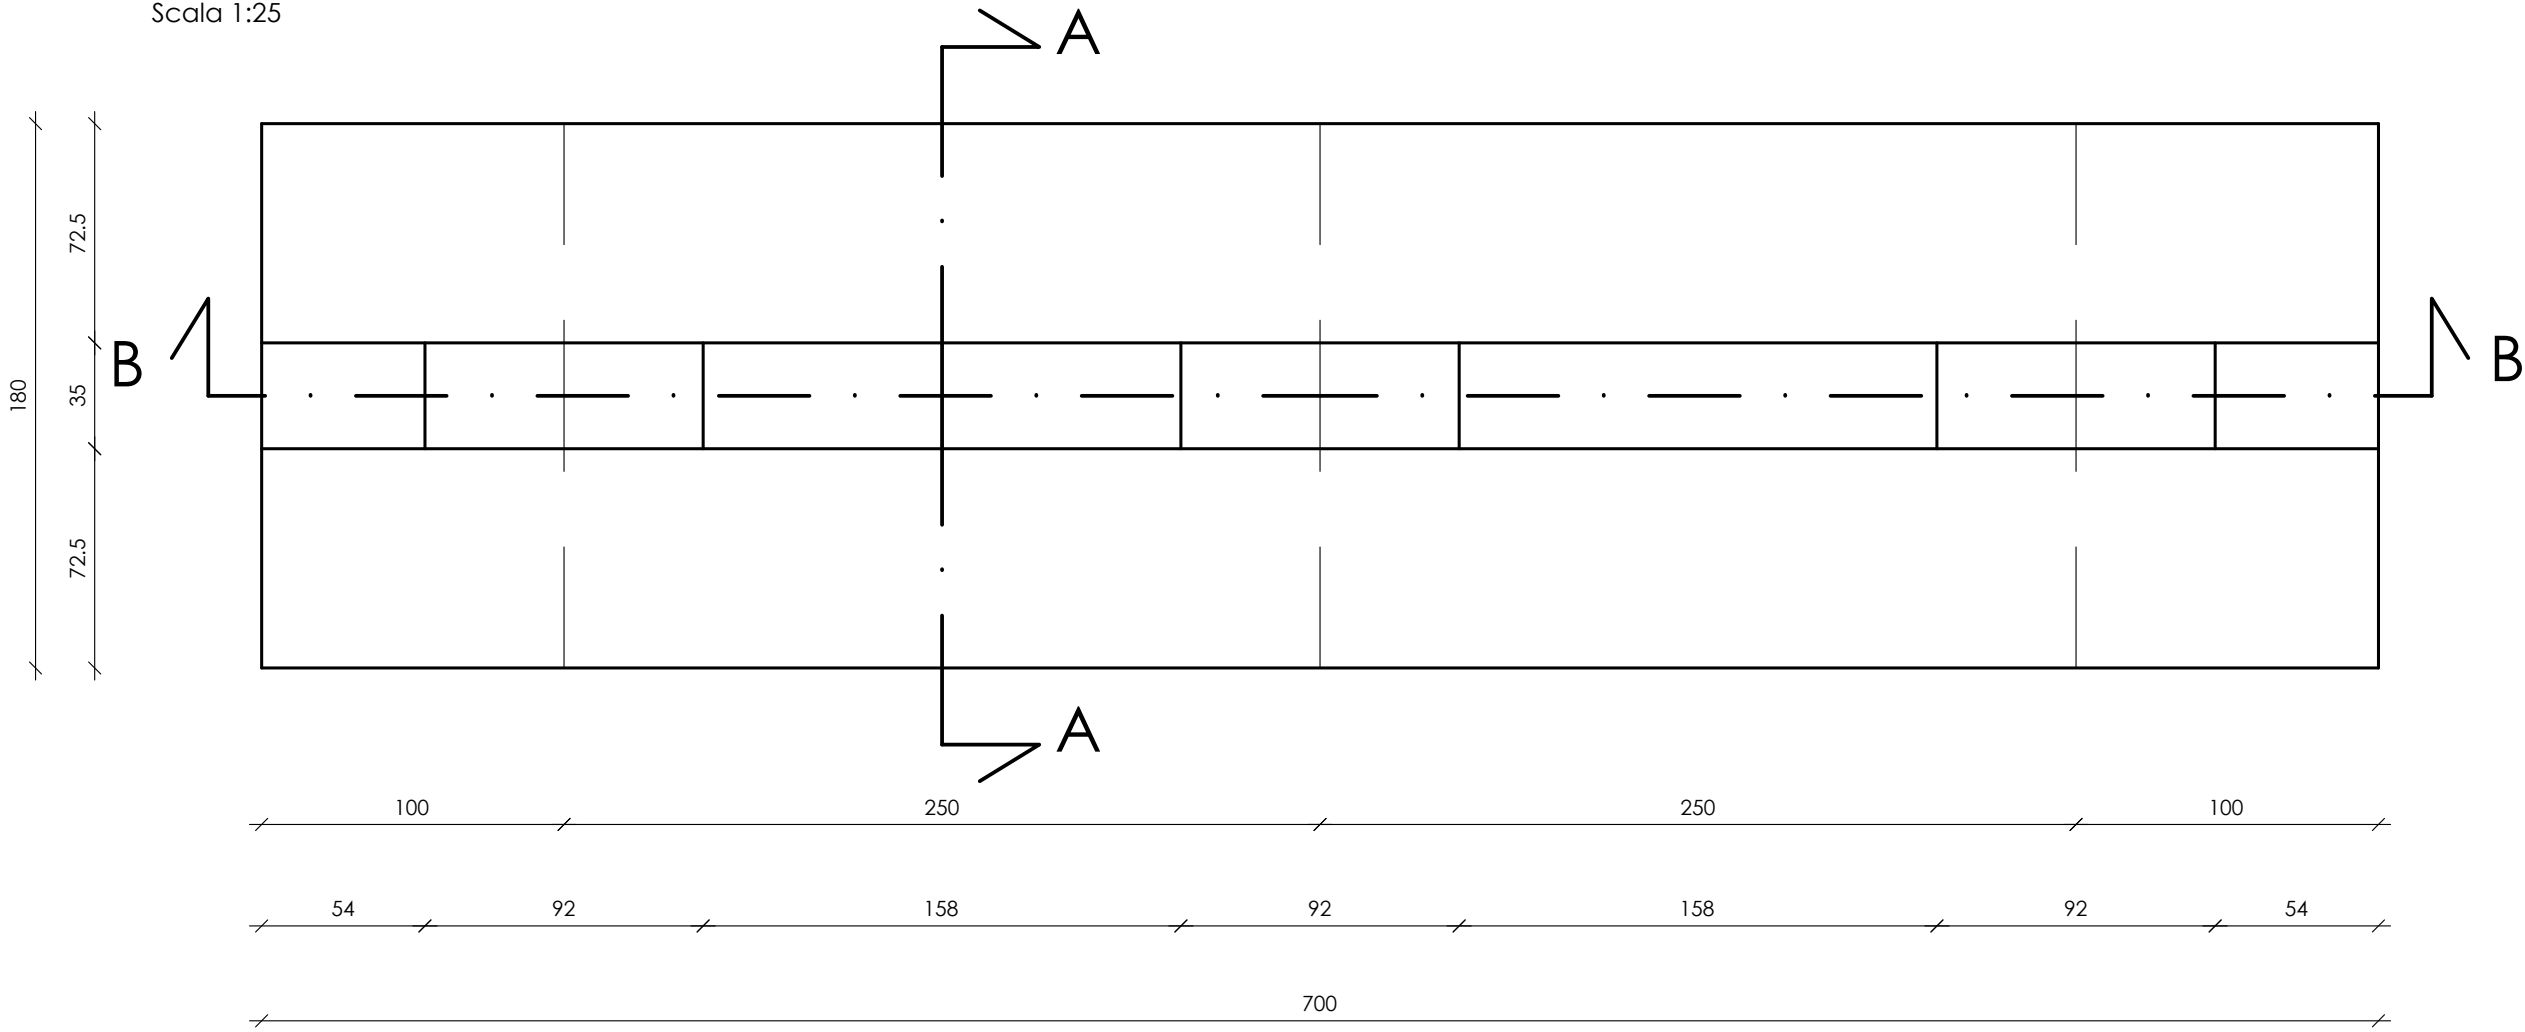

SEZIONE B-B
Scala 1:25

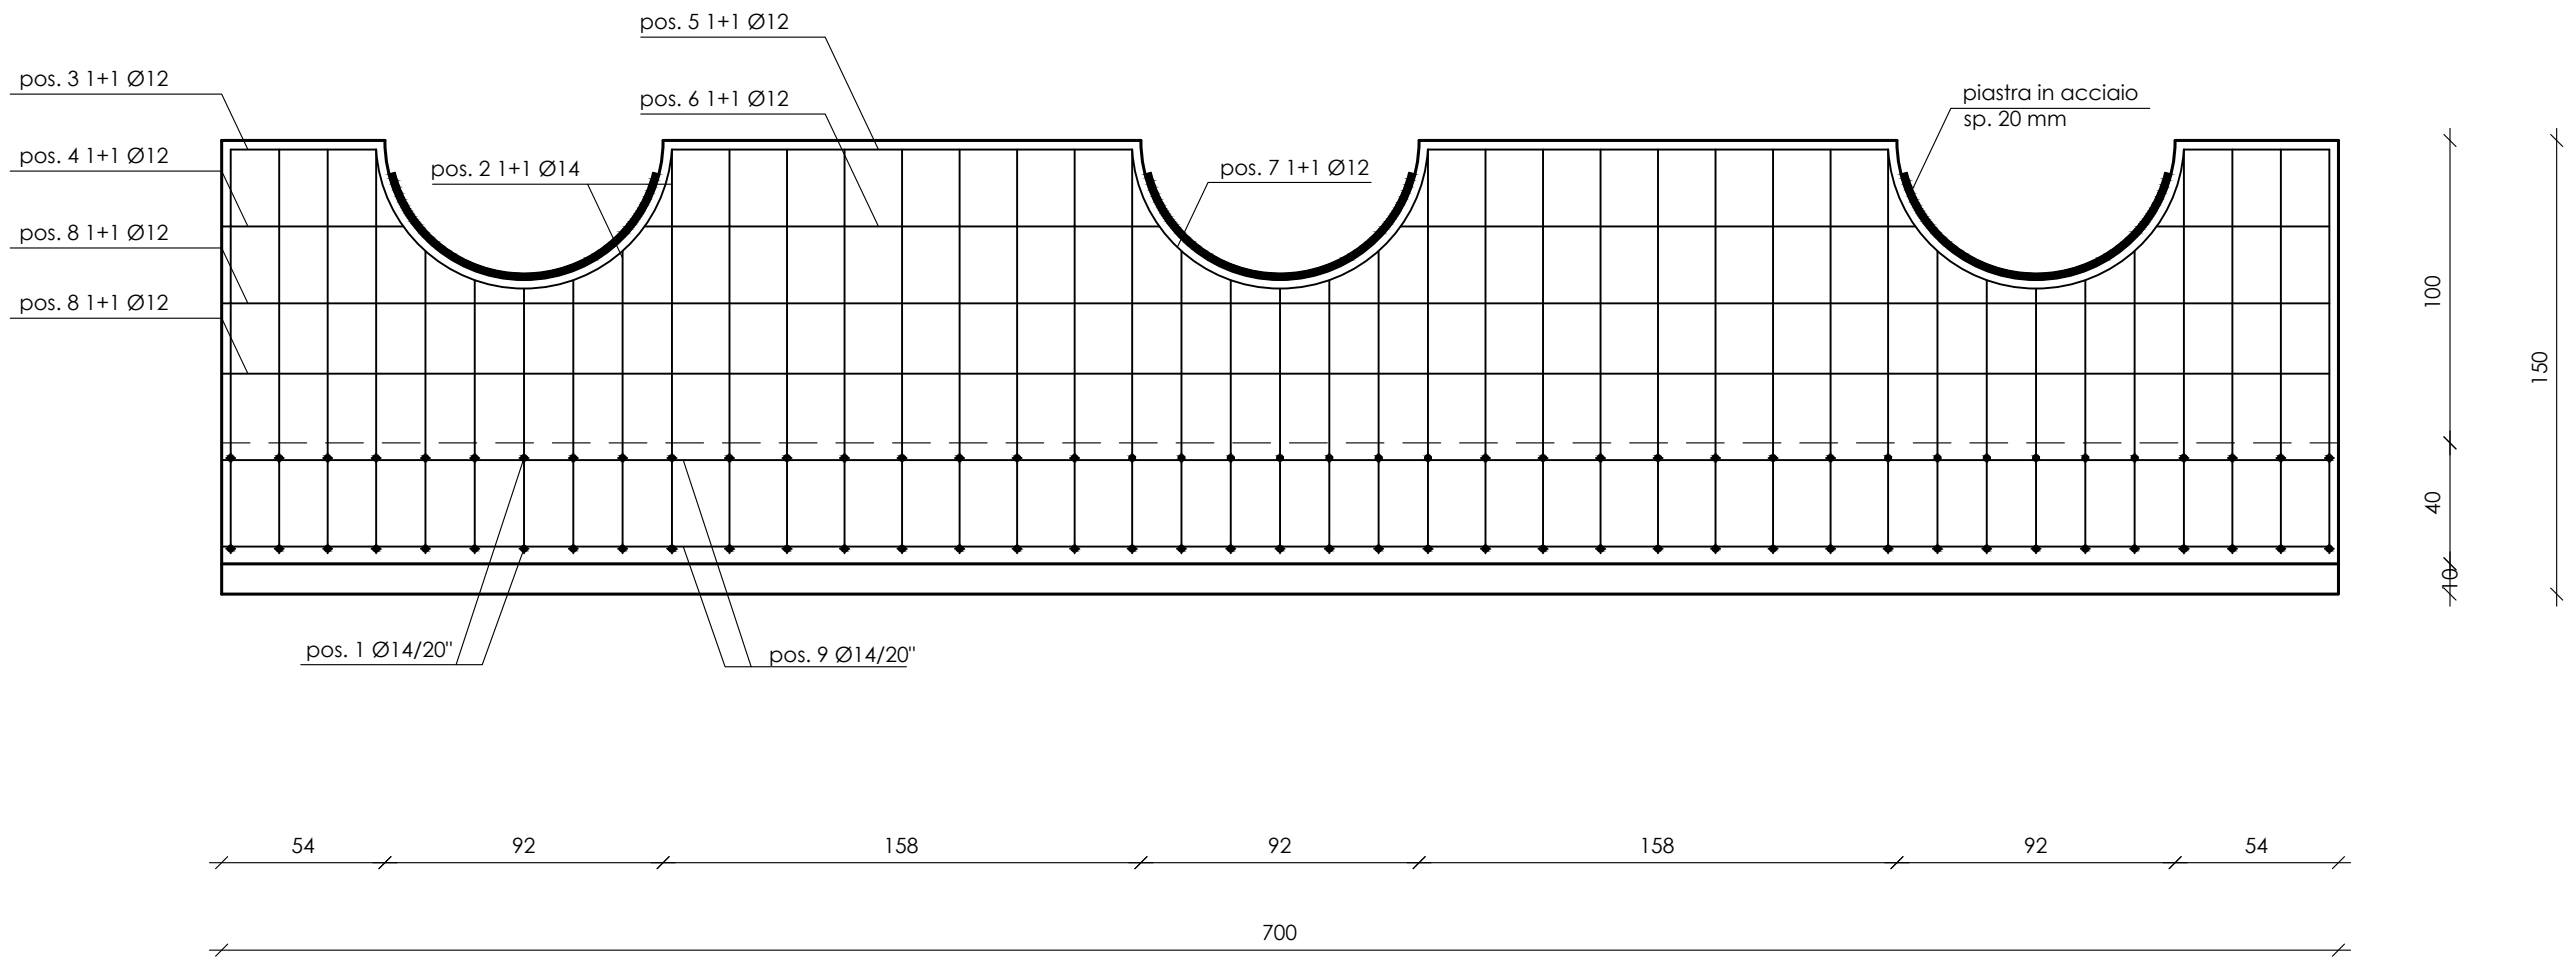

SEZIONE A-A
Scala 1:25

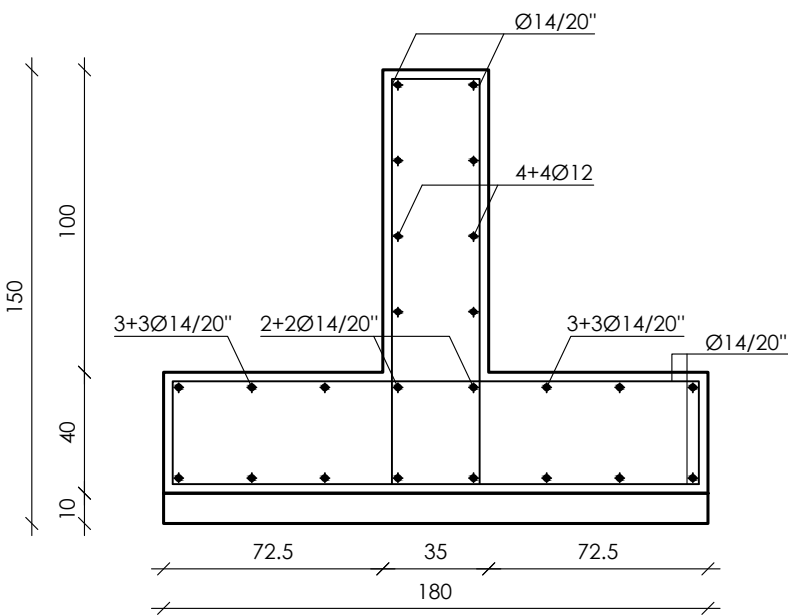

CONSORZIO DI BONIFICA PIANURA DI FERRARA

Sede legale e recapito postale:
44121 Ferrara - Via Borgo dei Leoni, 28 - C.F. 93076450381
web: www.bonificaferrara.it - e-mail: info@bonificaferrara.it
pec: posta.certificata@pec.bonificaferrara.it

aderente all' **ANB**
Associazione Nazionale Bonifiche, Irrigazioni e Miglioramenti Fondiari


IMPIANTO IDROVORO CITTADINO
PROGETTO ESECUTIVO



Piano nazionale di ripresa e resilienza disciplinato dal Regolamento del Parlamento Europeo (UE) 2021/241 del 12 febbraio 2021, relativo al dispositivo per la ripresa e la resilienza (Next Generation UE), all'attuazione e rendicontazione degli interventi dell'investimento M2C4 2.1a per le più urgenti necessità, segnalati dalle regioni Emilia-Romagna, Toscana e Marche, per la gestione del rischio alluvioni e per la riduzione del rischio idrogeologico. Ordinanza n. 35/2024 del Commissario straordinario alla ricostruzione nel territorio delle regioni Emilia-Romagna, Toscana e Marche.
ID INTERVENTO **ER-UBIS-000108**
CUP **J78H24000430007**

TITOLO INTERVENTO **"Messa in sicurezza impianto idrovoro cittadino per la laminazione delle portate di piena del reticolo idraulico di bonifica"**

STATO DI FATTO - DETTAGLI SELLA 1

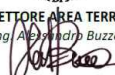Data: 31.03.2025		ELABORATO: TAV04	Rev.: -	
IL PROGETTISTA GENERALE (Ing. Alessio Colombi)  Ing.A.Colombi Ing.M.Roversi Ing.O.Vitarelli Colombi Roversi & Associati Studio di Ingegneria Via Piangipione, 141 int.6 44121 FERRARA		COLOMBI ALESSIO Ordine degli Ingegneri della Provincia di Ferrara  Ingegnere 01.04.2025 10:07:34 GMT+02:00  IL RESPONSABILE UNICO DEL PROGETTO (Ing. Alessandro Buzzoni)  IL DIRETTORE DEL TERRITORIO (Ing. Alessandro Buzzoni) 		
Rev.	Descrizione	Redatto	Data	Codice Intervento
00	Emissione		31/03/2025	OC174