



Scala 1:50

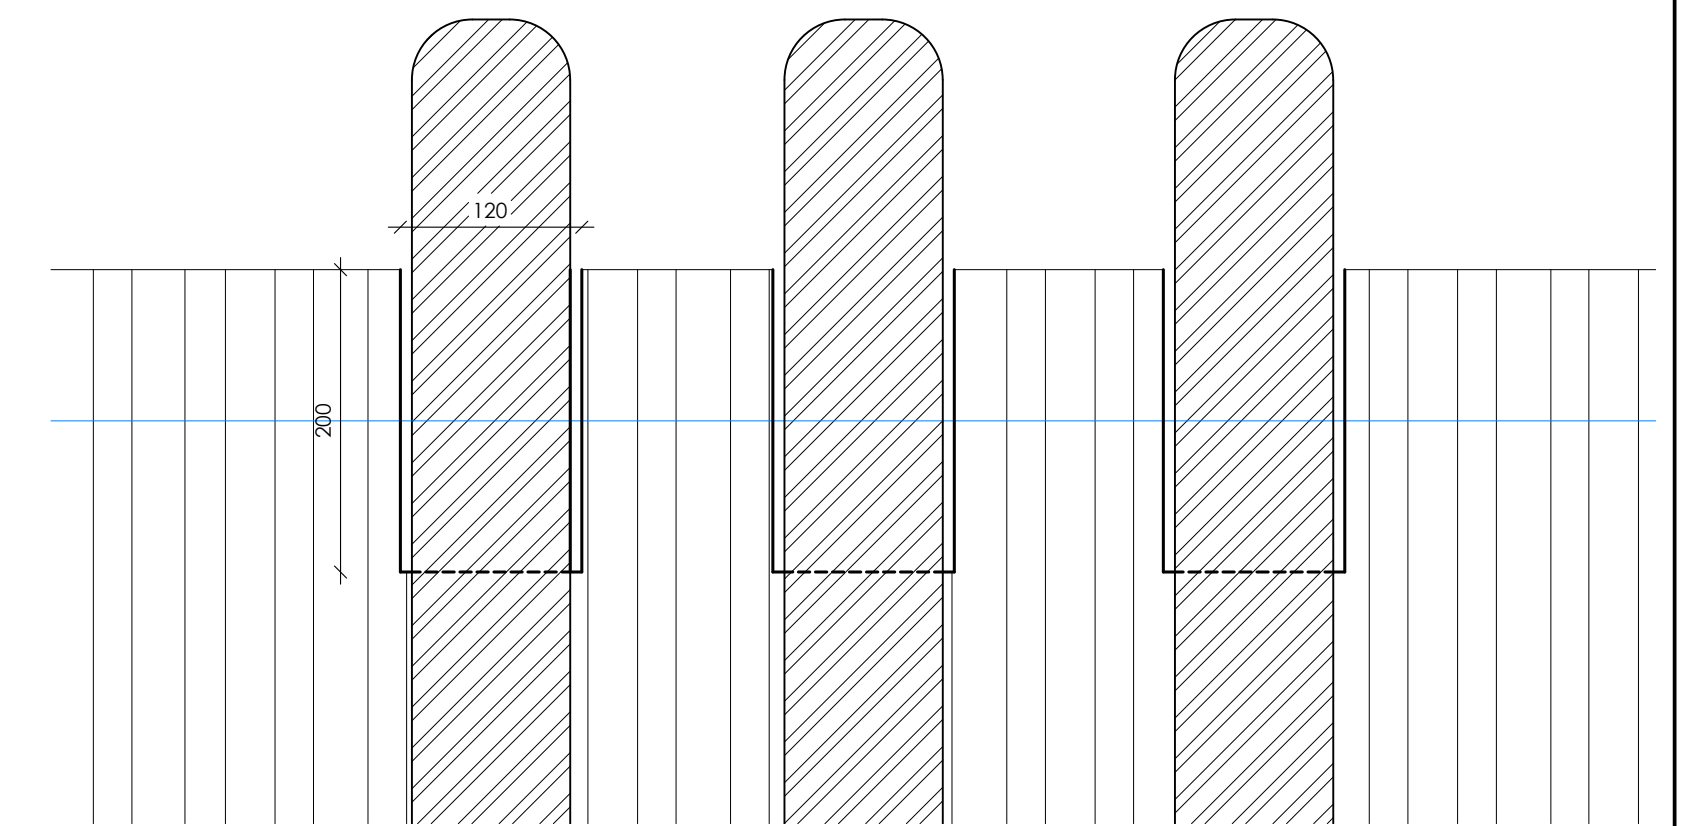

Scala 1:50

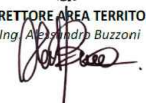

				
CONSORZIO DI BONIFICA PIANURA DI FERRARA				
Sede legale e recapito postale: 44121 Ferrara - Via Borgo dei Leoni, 28 - C.F. 93076450381 web: www.bonificaferrara.it - e-mail: info@bonificaferrara.it pec: posta.certificata@pec.bonificaferrara.it aderente al 				
Azienda Nazionale Bonifiche, Ingegnerie e Miglioramenti Fondali				
IMPIANTO IDROVORO CITTADINO PROGETTO ESECUTIVO				
		Finanziato dall'Unione europea NextGenerationEU		
<i>Finanziato dal Consiglio della Regione Emilia-Romagna</i> IL CONSIGLIO REGIONALE EMILIA-ROMAGNA, VOTANDO LA RICOSTITUZIONE DEI TERRITORI DELLE RISORSE DELL'ANAGRAFE, VOTANDO LA SOSTA				
Piano nazionale di ripresa e resilienza disciplinato dal Regolamento del Parlamento Europeo (UE) 2021/241 del 12 febbraio 2021, relativo al dispositivo per la ripresa e la resilienza (Next Generation UE), all'attuazione e rendicontazione degli interventi dell'investimento M2C4.2.1a per le più urgenti necessità, segnalati dalle regioni Emilia-Romagna, Toscana e Marche, per la gestione del rischio alluvioni e per la riduzione del rischio idrogeologico. Ordinanza n. 35/2024 del Commissario straordinario alla ricostruzione nel territorio delle regioni Emilia-Romagna, Toscana e Marche. ID INTERVENTO ER-UBIS-000108 CUP J78H24000430007 TITOLO INTERVENTO "Messa in sicurezza impianto idrovoro cittadino per la laminazione delle portate di piena del reticolo idraulico di bonifica"				
SEZIONE LONGITUDINALE CONSOLIDAMENTI FONDAZIONI SULL'ESISTENTE				
Data: 31.03.2025		ELABORATO: TAV07		Rev.: -
IL PROGETTISTA GENERALE (Ing. Alessio Colombi)   Ing. A. Colombi ing. M. Roverini ing. O. Viorati Colombi Roverini & Associati Studio di Ingegneria Via Pianigiana, 141 int.6 44121 FERRARA		IL RESPONSABILE UNICO DEL PROGETTO (Ing. Alessandro Buzzoni)   IL RESPONSABILE UNICO DEL PROGETTO Ing. A. Buzzoni 15/02/21 GMT-02:00		
Rev.	Descrizione	Redatto	Data	Codice Intervento
00	Emissione		31/03/2025	
				OC174