
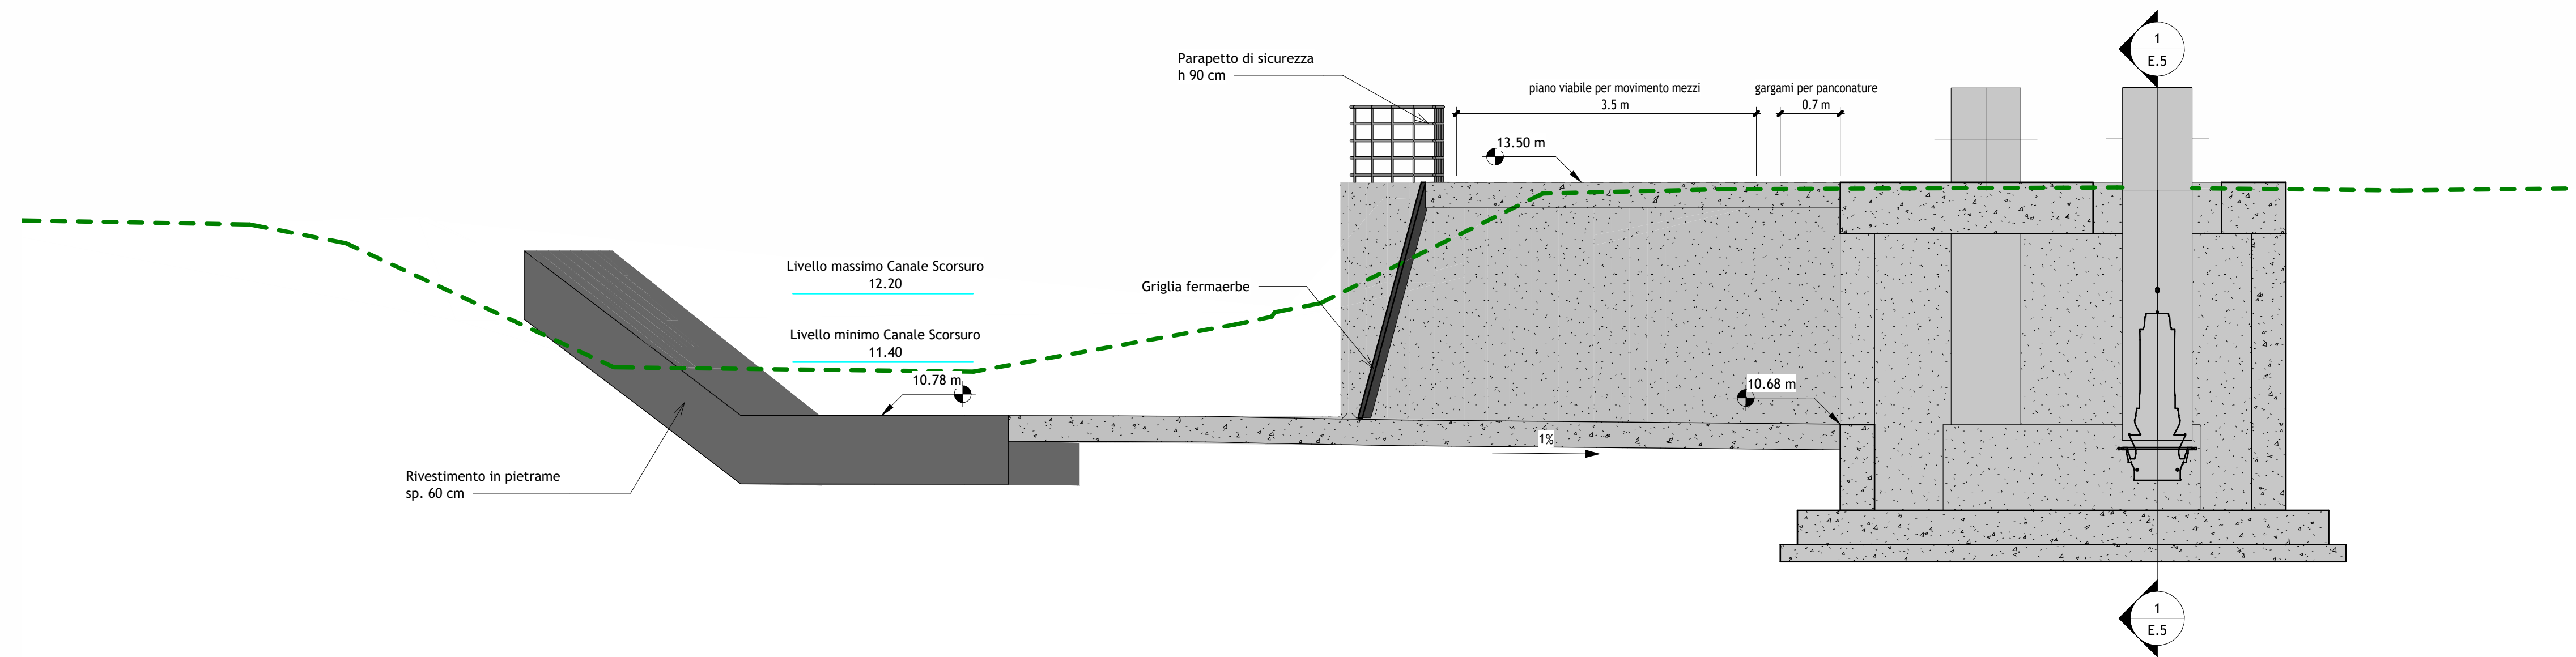
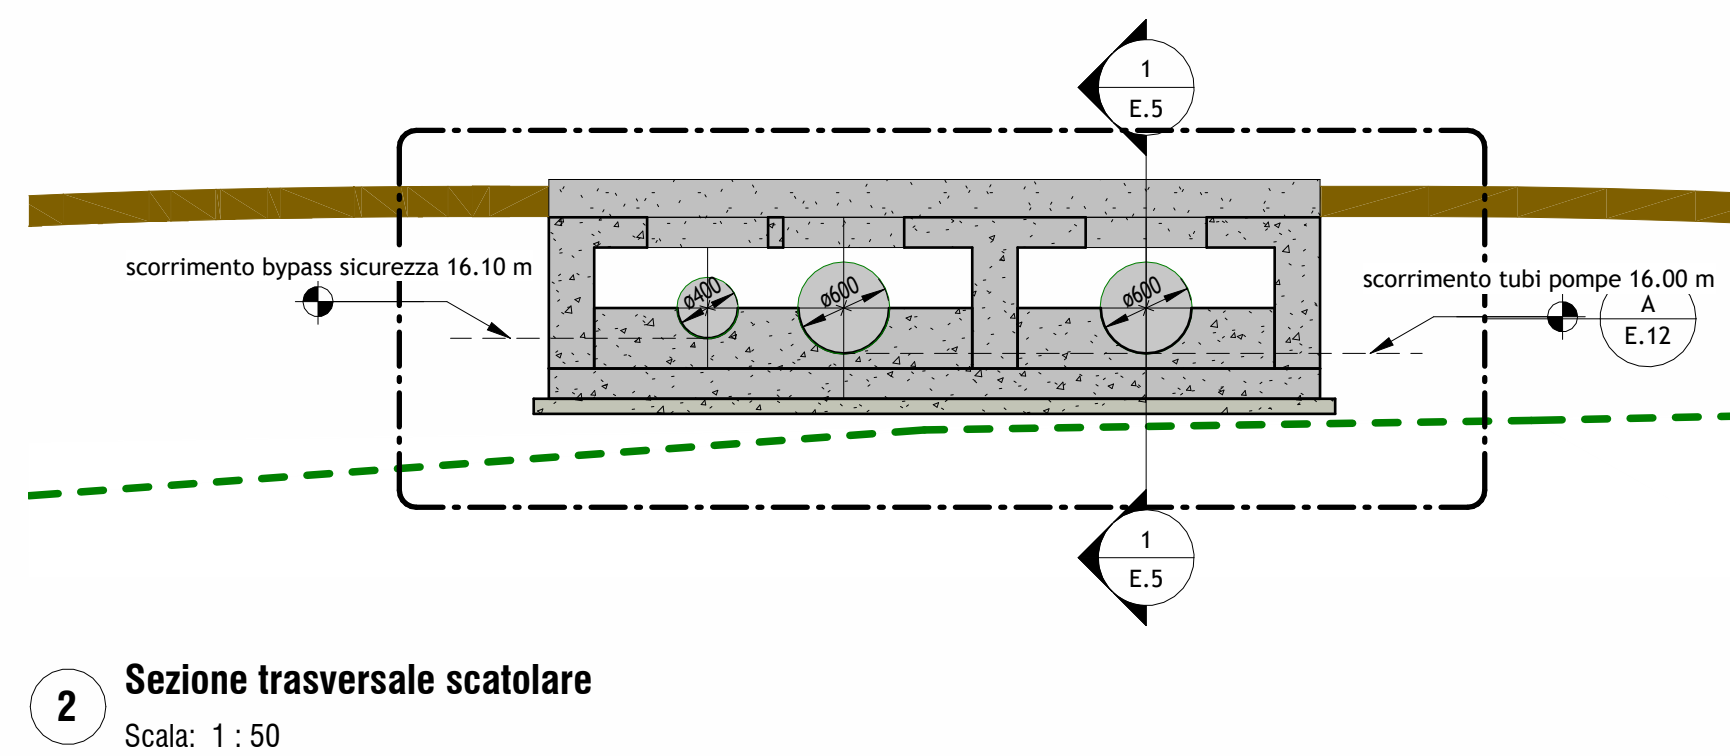


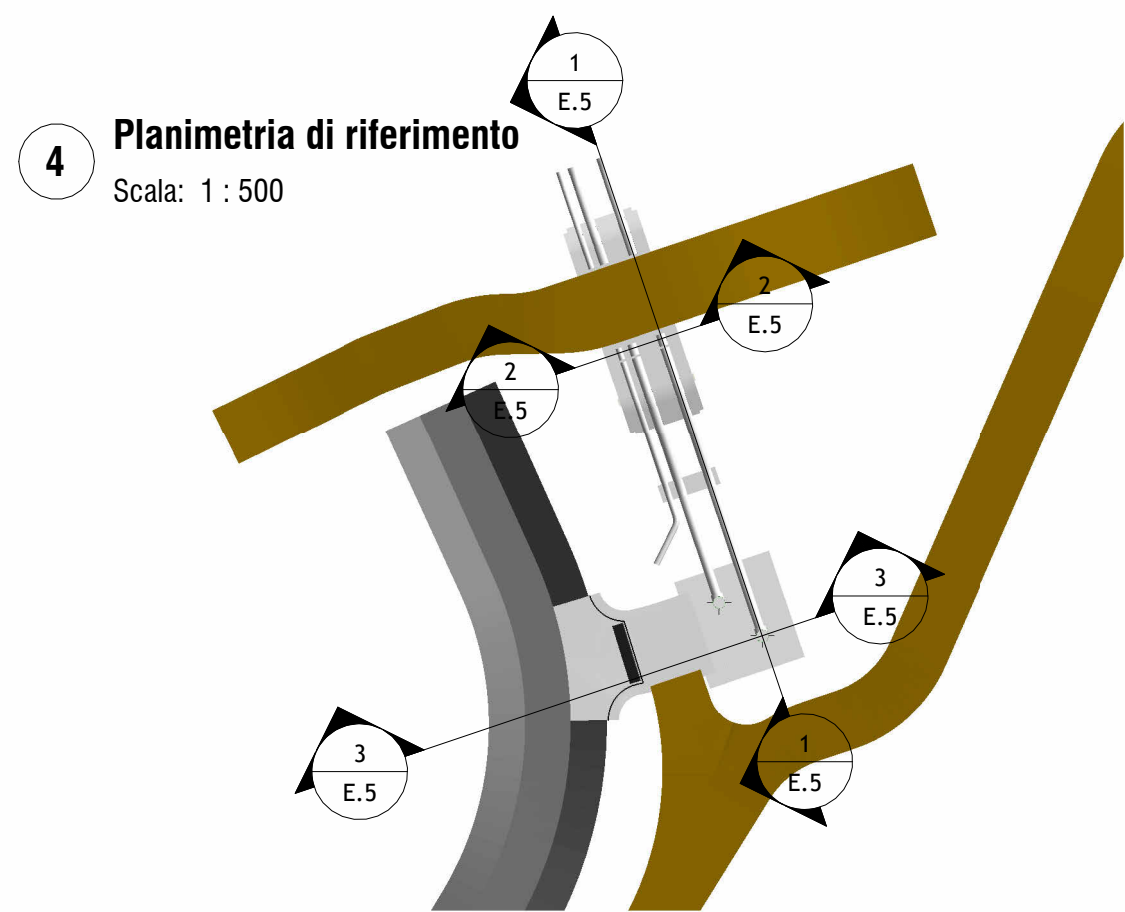

 CONSORZIO DI BONIFICA PIANURA DI FERRARA Sezione legale e recapito postale: 44121 Ferrara - Via Borgo dei Leoni, 28 - C.F. 93076450381 web: www.bonificaferrara.it - e-mail: info@bonificaferrara.it pec: posta.certificata@pec.bonificaferrara.it aderente all'  Associazione Nazionale Bonifiche, Irrigazioni e Miglioramenti Fondiari					
IMPIANTO IDROVORO SCORSURO PROGETTO  Finanziato dall'Unione europea NextGenerationEU  <i>Parlamento del Consiglio dei Ministri</i> IL COMMISSARIO STRAORDINARIO ALLA RICOSTRUZIONE NEL TERRITORIO DELLE REGIONI EMILIA-ROMAGNA, TOSCANA E MARCHE Piano nazionale di ripresa e resilienza disciplinato dal Regolamento del Parlamento Europeo (UE) 2021/241 del 12 febbraio 2021, relativo al dispositivo per la ripresa e la resilienza (Next Generation UE), all'attuazione e rendicontazione degli interventi dell'investimento M2C4 2.1A per le più urgenti necessità, segnalati dalle regioni Emilia-Romagna, Toscana e Marche, per la gestione del rischio alluvioni e per la riduzione del rischio idrogeologico. Ordinanza n. 35/2024 del Commissario straordinario alla ricostruzione nel territorio delle regioni Emilia-Romagna, Toscana e Marche. ID INTERVENTO UR-EBUS-000105 CUP J72B24000910007 TITOLO INTERVENTO "Realizzazione nuovo impianto di scarico del Canale Scorsuro nel Diversivo del Po di Volano per la laminazione delle portate di piena del sistema del reticolo idraulico di bonifica"					
Sezioni stato di progetto					
Data: 31/03/2025			ELABORATO: E.5		Rev.: 0
IL PROGETTISTA GENERALE (Dott. Ing. Stefano Cassarini)  STIGEA S.r.l.  INGEGNERE STEFANO CASSARINI LAUREA SPECIALISTICA Sezione A N° 4019 / A <i>Stefano Cassarini</i>			IL RESPONSABILE UNICO DEL PROGETTO (Dott. Ingegnere Buzzi)  Consorzio di Bonifica Pianura di Ferrara IL DIRETTORE AREA TERRITORIO Ing. <i>Andrea Buzzi</i> <i>[Signature]</i>		
Rev.	Descrizione	Redatto	Data	Codice Intervento	
00	Emissione	D. Capuano	31/03/2025	OC173	
01	Revisione 1	--	--		
02	Revisione 2	--	--		