



	0	1	2	3	4	5	6	7	8	9																																
A							Consorzio di Bonifica PIANURA DI FERRARA CONSORZIO DI BONIFICA PIANURA DI FERRARA Sede legale e recapito postale: 44121 Ferrara - Via Borgo dei Leoni, 28 - C.F. 93076450381 web: www.bonificaferrara.it - e-mail: info@bonificaferrara.it pec: posta.cerificata@pec.bonificaferrara.it aderente all' ANE Associazione Nazionale Bonifiche, Irrigazioni e Miglioramenti Fondari																																			
B							IMPIANTO IDROVORO SCORSURO PROGETTO Finanziato dall'Unione europea NextGenerationEU IL COMMISSARIO STRAORDINARIO ALLA RICOSTRUZIONE NEL TERRITORIO DELLE REGIONI EMILIA-ROMAGNA, TOSCANA E MARCHE Piano nazionale di ripresa e resilienza disciplinato dal Regolamento del Parlamento Europeo (UE) 2021/241 del 12 febbraio 2021, relativo al dispositivo per la ripresa e la resilienza (Next Generation UE), all'attuazione e rendicontazione degli interventi dell'investimento M2C4 2.1A per le più urgenti necessità, segnalati dalle regioni Emilia-Romagna, Toscana e Marche, per la gestione del rischio alluvioni e per la riduzione del rischio idrogeologico. Ordinanza n. 35/2024 del Commissario straordinario alla ricostruzione nel territorio delle regioni Emilia-Romagna, Toscana e Marche. ID INTERVENTO ER-UBIS-000105 CUP J72B24000910007 TITOLO INTERVENTO "Realizzazione nuovo impianto di scarico del Canale Scorsuro nel Diversivo del Po di Volano per la laminazione delle portate di piena del sistema del reticolo idraulico di bonifica"																																			
C							Schema elettrico unifilare generale																																			
D							<table><tr><td>Data:</td><td>31/03/2025</td><td>ELABORATO:</td><td>F7</td><td>Rev.:</td><td>00</td></tr><tr><td colspan="2"> IL PROGETTISTA GENERALE (Dott. Ing. Stefano Cassarini) STIGEA s.r.l. Stefano Cassarini ORDINE INGEGNERI PROV. BOLOGNA INGEGNERE STEFANO CASSARINI LAUREA SPECIALISTICA Spedizione: A N° 4078/A Consiglio Nazionale degli Ingegneri </td><td colspan="3"> IL RESPONSABILE UNICO DEL PROGETTO (Dott. Ing. Alessandro Buzzoni) FERRARA Alessandro Buzzoni IL DIRETTORE AREA TERRITORIO Ing. Alessandro Buzzoni FERRARA Alessandro Buzzoni </td></tr><tr><td>Rev.</td><td>Descrizione</td><td>Redatto</td><td>Data</td><td colspan="2">Codice intervento</td></tr><tr><td>00</td><td>Emissione</td><td>D. Capuano</td><td>31/03/2025</td><td colspan="2" rowspan="3">OC173</td></tr><tr><td>01</td><td>Revisione 1</td><td>--</td><td>--</td></tr><tr><td>02</td><td>Revisione 2</td><td>--</td><td>--</td></tr></table>					Data:	31/03/2025	ELABORATO:	F7	Rev.:	00	IL PROGETTISTA GENERALE (Dott. Ing. Stefano Cassarini) STIGEA s.r.l. Stefano Cassarini ORDINE INGEGNERI PROV. BOLOGNA INGEGNERE STEFANO CASSARINI LAUREA SPECIALISTICA Spedizione: A N° 4078/A Consiglio Nazionale degli Ingegneri		IL RESPONSABILE UNICO DEL PROGETTO (Dott. Ing. Alessandro Buzzoni) FERRARA Alessandro Buzzoni IL DIRETTORE AREA TERRITORIO Ing. Alessandro Buzzoni FERRARA Alessandro Buzzoni			Rev.	Descrizione	Redatto	Data	Codice intervento		00	Emissione	D. Capuano	31/03/2025	OC173		01	Revisione 1	--	--	02	Revisione 2	--	--
Data:	31/03/2025	ELABORATO:	F7	Rev.:	00																																					
IL PROGETTISTA GENERALE (Dott. Ing. Stefano Cassarini) STIGEA s.r.l. Stefano Cassarini ORDINE INGEGNERI PROV. BOLOGNA INGEGNERE STEFANO CASSARINI LAUREA SPECIALISTICA Spedizione: A N° 4078/A Consiglio Nazionale degli Ingegneri		IL RESPONSABILE UNICO DEL PROGETTO (Dott. Ing. Alessandro Buzzoni) FERRARA Alessandro Buzzoni IL DIRETTORE AREA TERRITORIO Ing. Alessandro Buzzoni FERRARA Alessandro Buzzoni	
Rev.	Descrizione	Redatto	Data	Codice intervento																																						
00	Emissione	D. Capuano	31/03/2025	OC173																																						
01	Revisione 1	--	--																																							
02	Revisione 2	--	--																																							
E	
F	


						CLIENTE	Cons. Bonifica Pianura di Ferrara			IMPIANTO	IMPIANTO IDROVORO SCORSURO SCHEMA ELETTRICO UNIFILARE GENERALE			ORDINE	-	SCALA	/	FOGLIO	1	
						COMMESSA	-						NUMERO DIS.	F7	VALIDATO		SEGUE	2		
						DATA	31/03/2025			TITOLO PAG.	COPERTINA			ESECUTORE	MB00				TOT. FOGLI	5
						GRUPPO	-													
00	31/03/25	MB00				REV.	DATA	FIRME	REV.	DATA	FIRME									

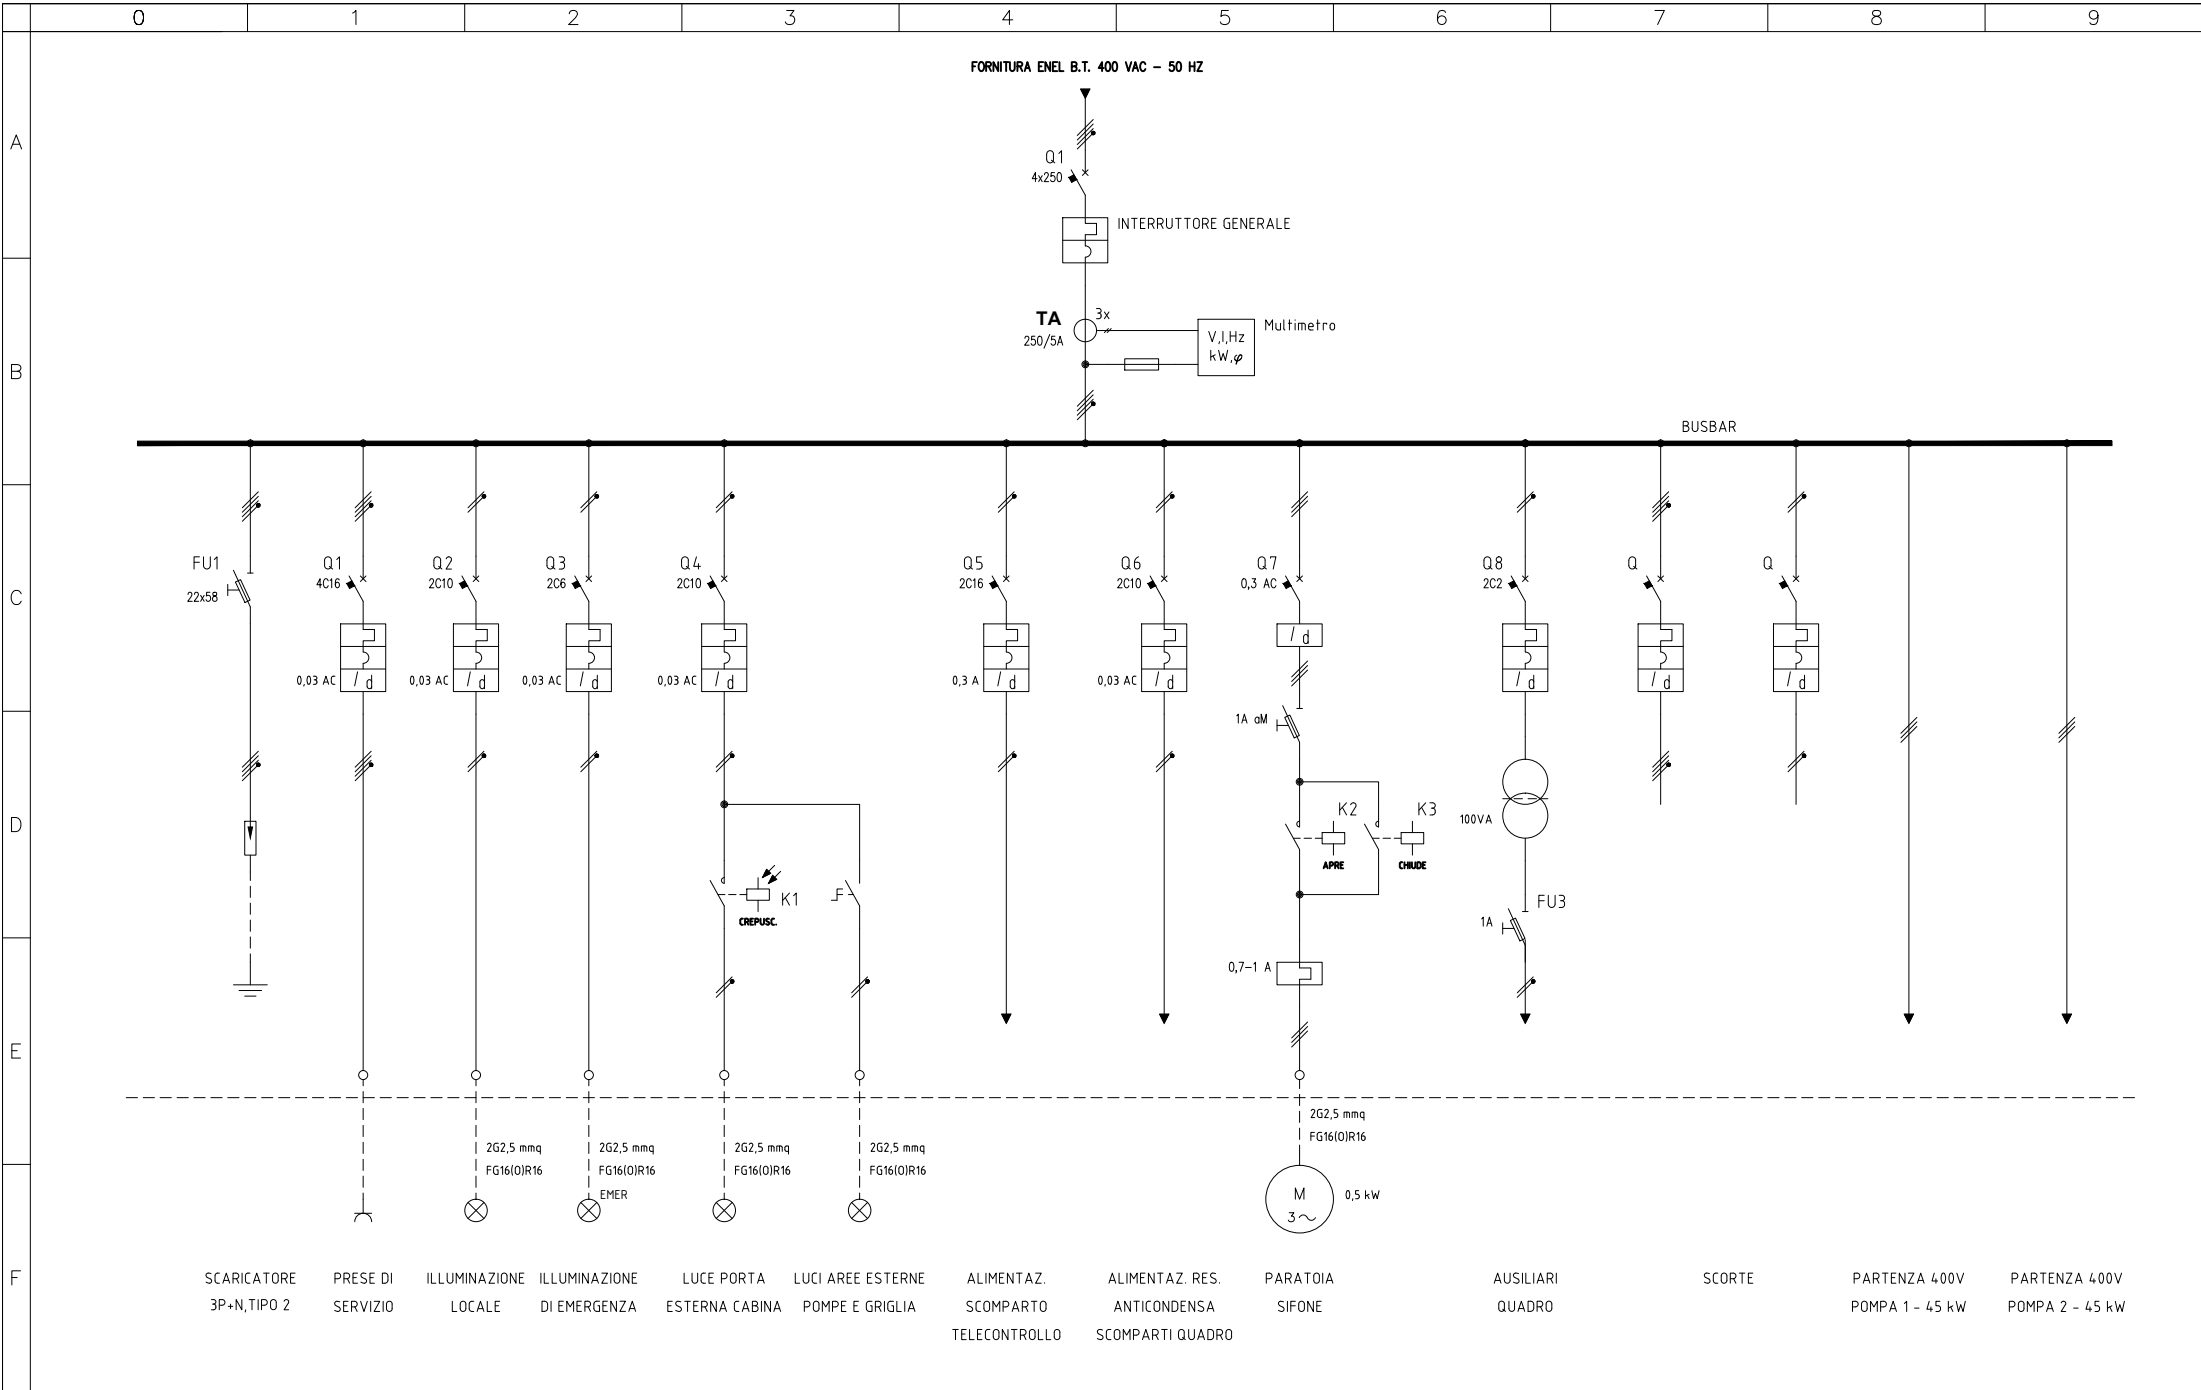

						CLIENTE	Cons. Bonifica Pianura di Ferrara				IMPIANTO	IMPIANTO IDROVORO SCORSURO SCHEMA ELETTRICO UNIFILARE GENERALE				ORDINE	-		SCALA	/		FOGLIO	2	
						COMMESSA	-									NUMERO DIS.	F7		VALIDATO			SEGUE	3	
						DATA	31/03/2025															TOT. FOGLI	5	
						GRUPPO	-																	
						REV.	DATA	FIRME	REV.	DATA	FIRME	SEZ. ARRIVO LINEA ENEL												

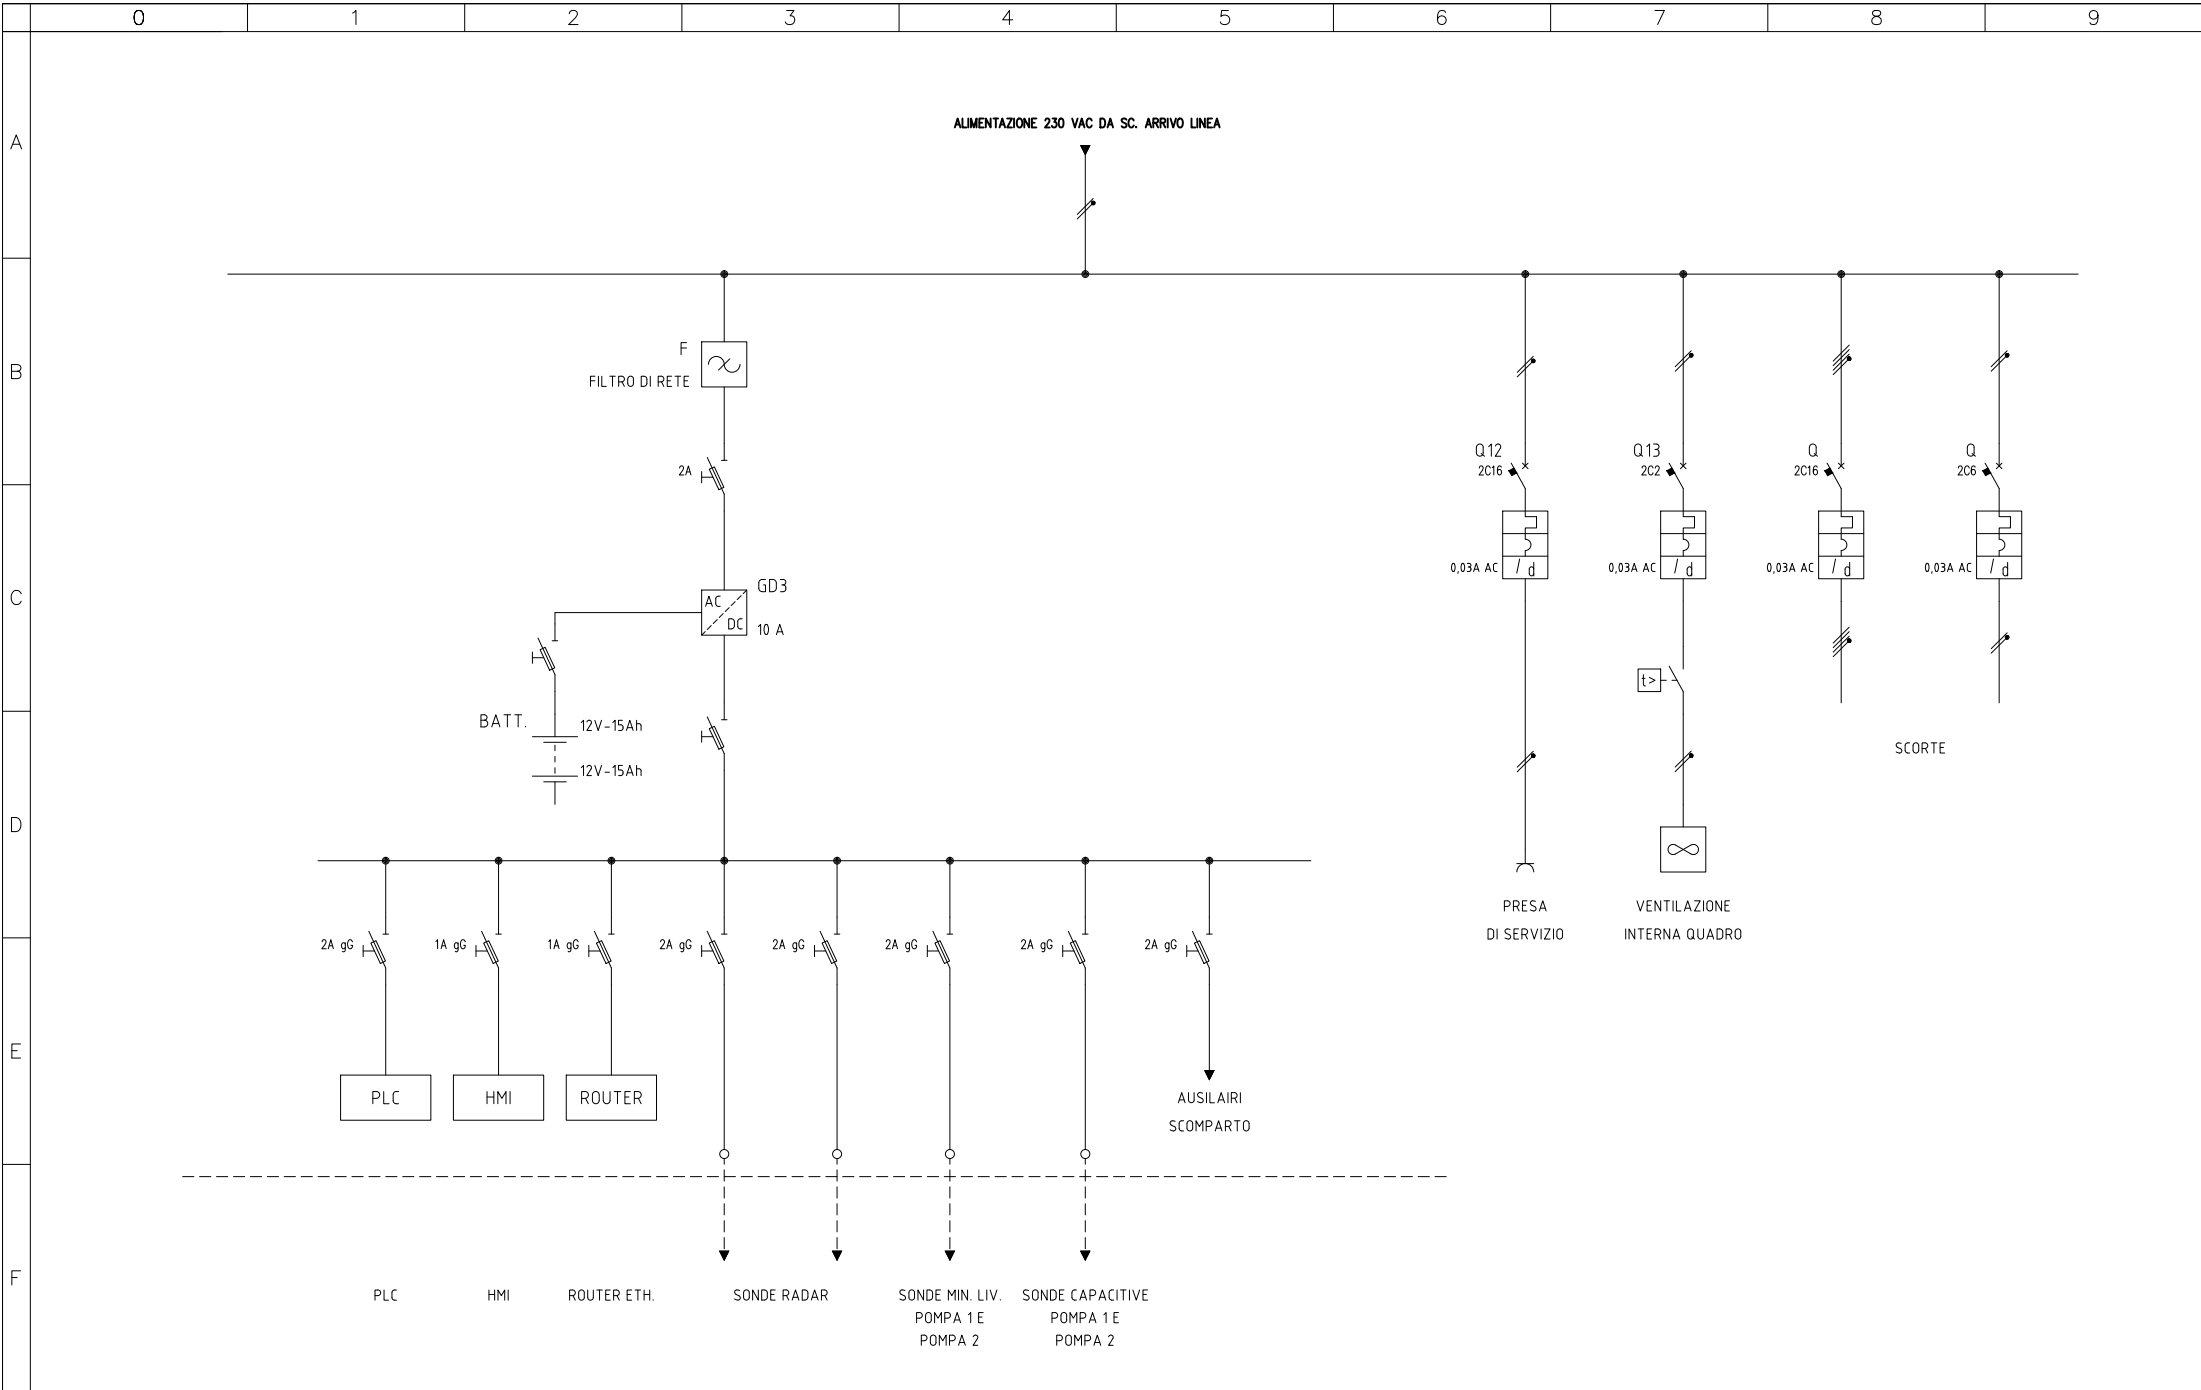

						CLIENTE	Cons. Bonifica Pianura di Ferrara			IMPIANTO	IMPIANTO IDROVORO SCORSURO SCHEMA ELETTRICO UNIFILARE GENERALE			ORDINE	SCALA	FOGLIO
						COMMESSA	—				NUMERO DIS.	VALIDATO	SEGUE			
						DATA	31/03/2025				TITOLO PAG.	SEZ. AUTOMAZIONE E CONTROLLO				
00	31/03/25	MB00				GRUPPO	—						ESECUTORE		TOT. FOGLI	
REV.	DATA	FIRME	REV.	DATA	FIRME							MB00		5		

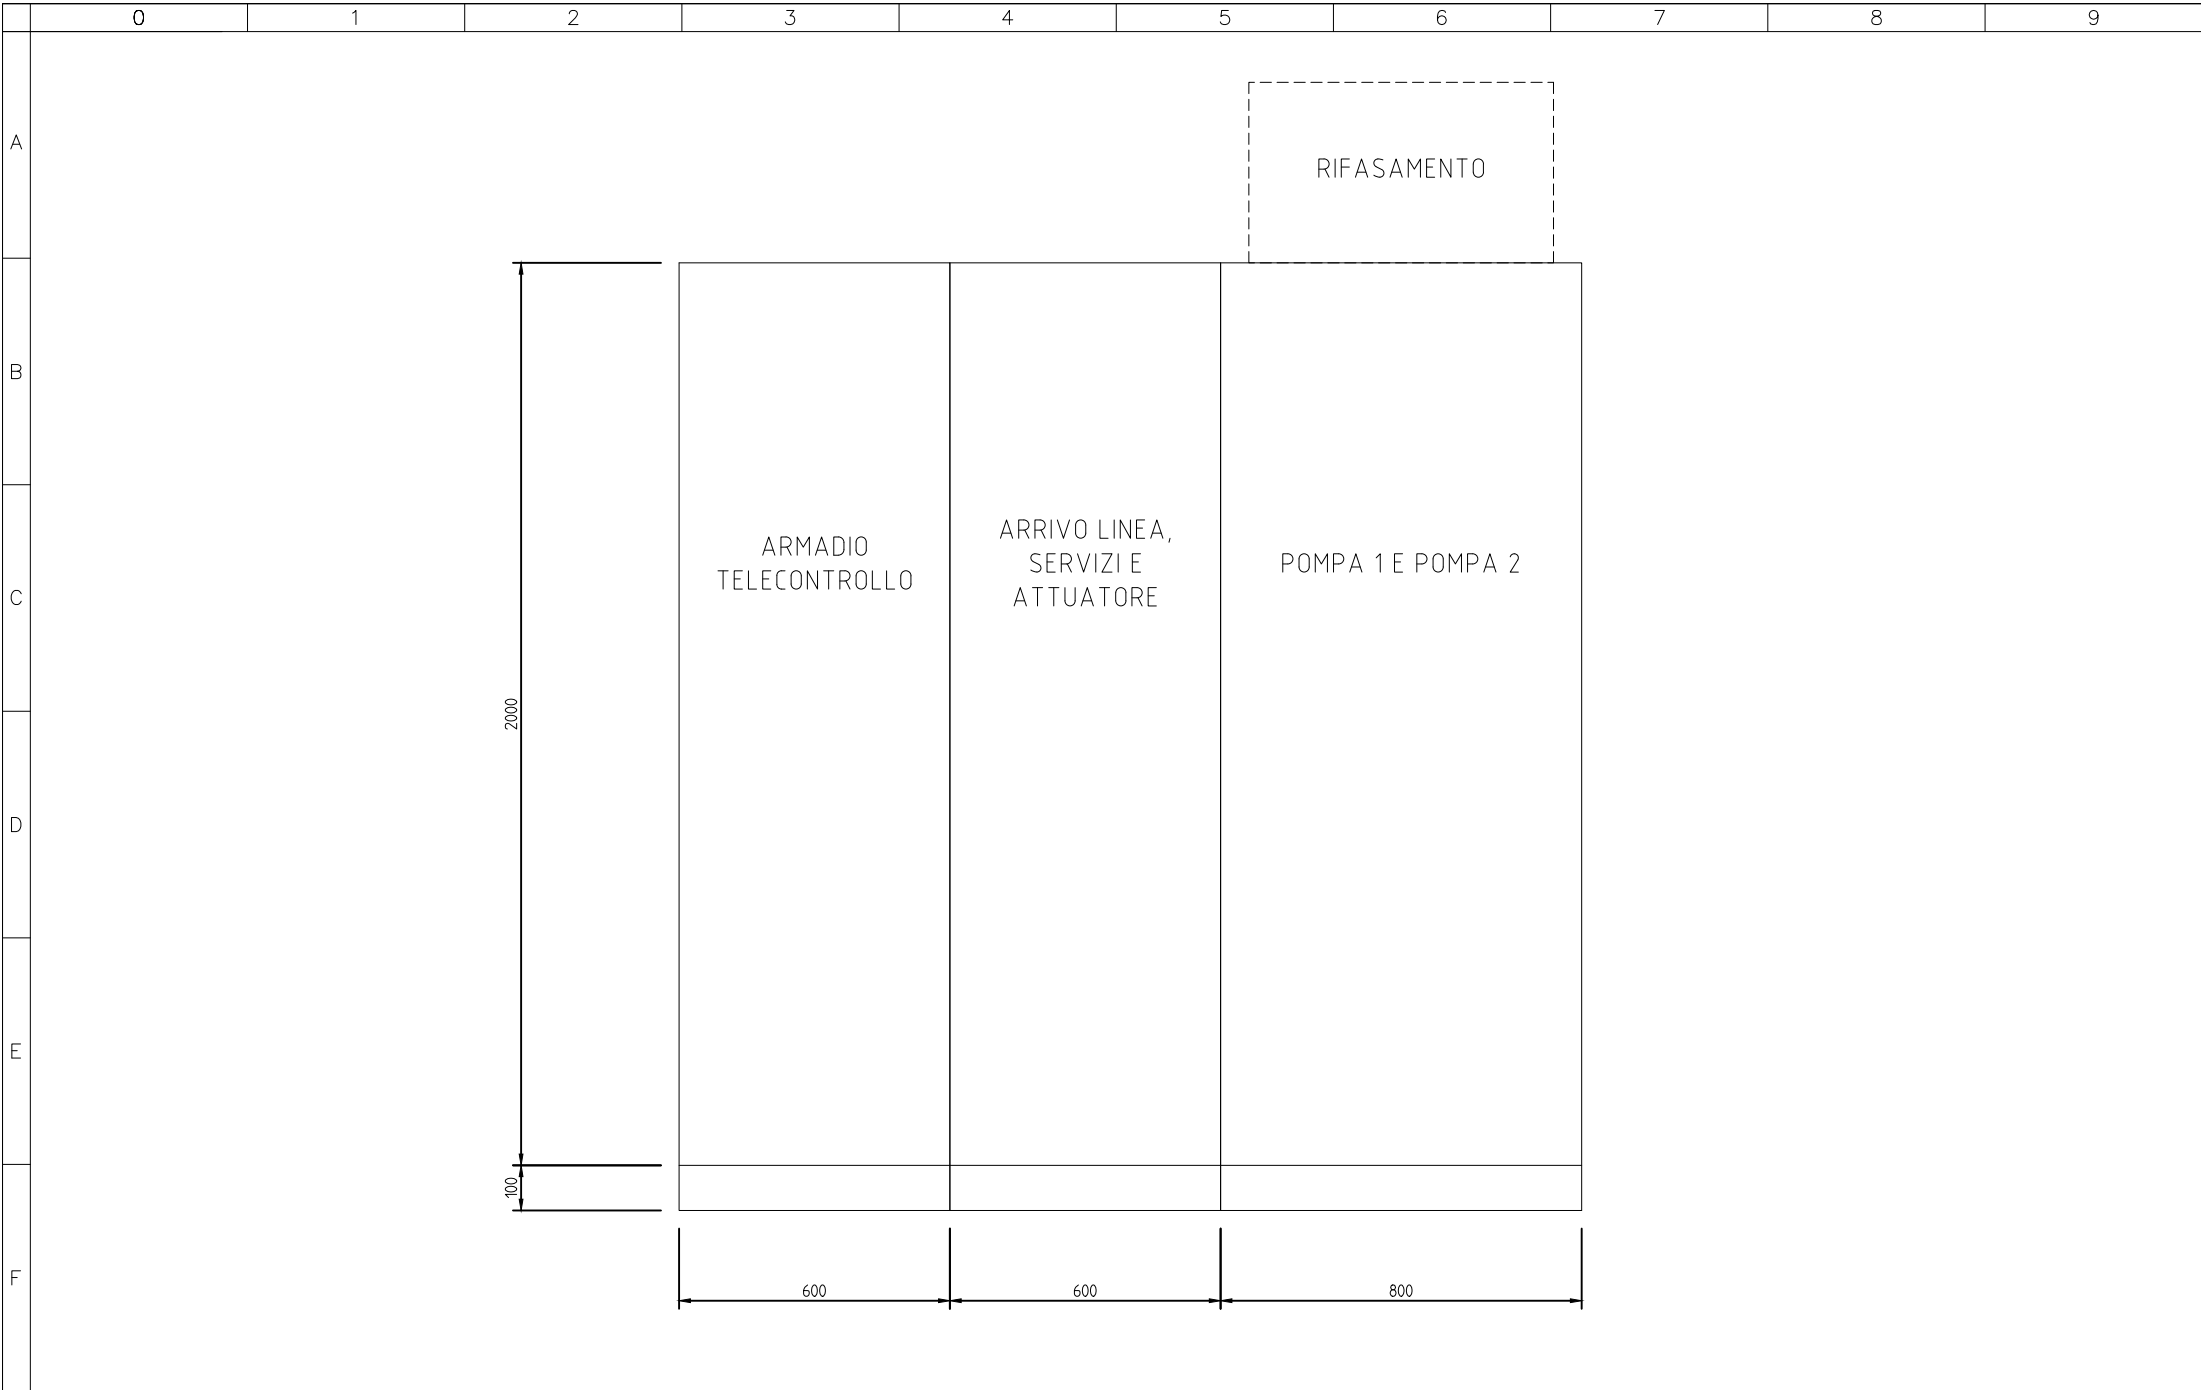

						CLIENTE	Cons. Bonifica Pianura di Ferrara				IMPIANTO	IMPIANTO IDROVORO SCORSURO SCHEMA ELETTRICO UNIFILARE GENERALE				ORDINE	SCALA	FOGLIO	
						COMMESSA	—				TITOLO PAG.	SEGUE				—	/	5	
						DATA	31/03/2025					ESECUTORE	TOT. FOGLI						
						GRUPPO	—						LAYOUT QUADRO ELETTRICO				MB00		5
00	31/03/25	MB00				REV.	DATA	FIRME	REV.	DATA	FIRME								