

ELABORATO PLANIMETRICO

Compilato da:
Giari Matteo

Iscritto all'albo:
Ingegneri

Prov. **Ferrara** N. **487**

Agenzia del Territorio
CATASTO FABBRICATI
Ufficio Provinciale di
Ferrara

Comune di **Mesola**

Sezione: Foglio: **2** Particella: **1311**


Protocollo n. FE0153430 del 10/11/2008

Tipo Mappale n. del


Dimostrazione grafica dei subalterni

Scala 1 : 500

PIANO PRIMO

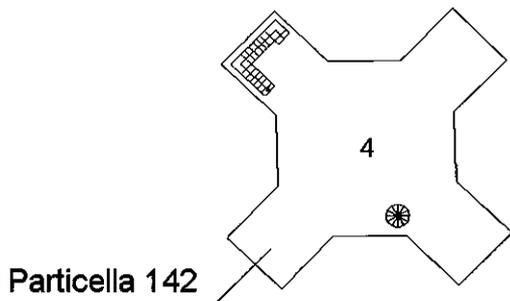


Particella 1310

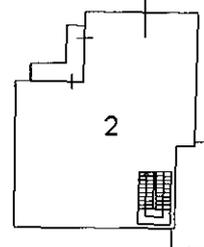

PIANO TERRA

Via Luisari Gino

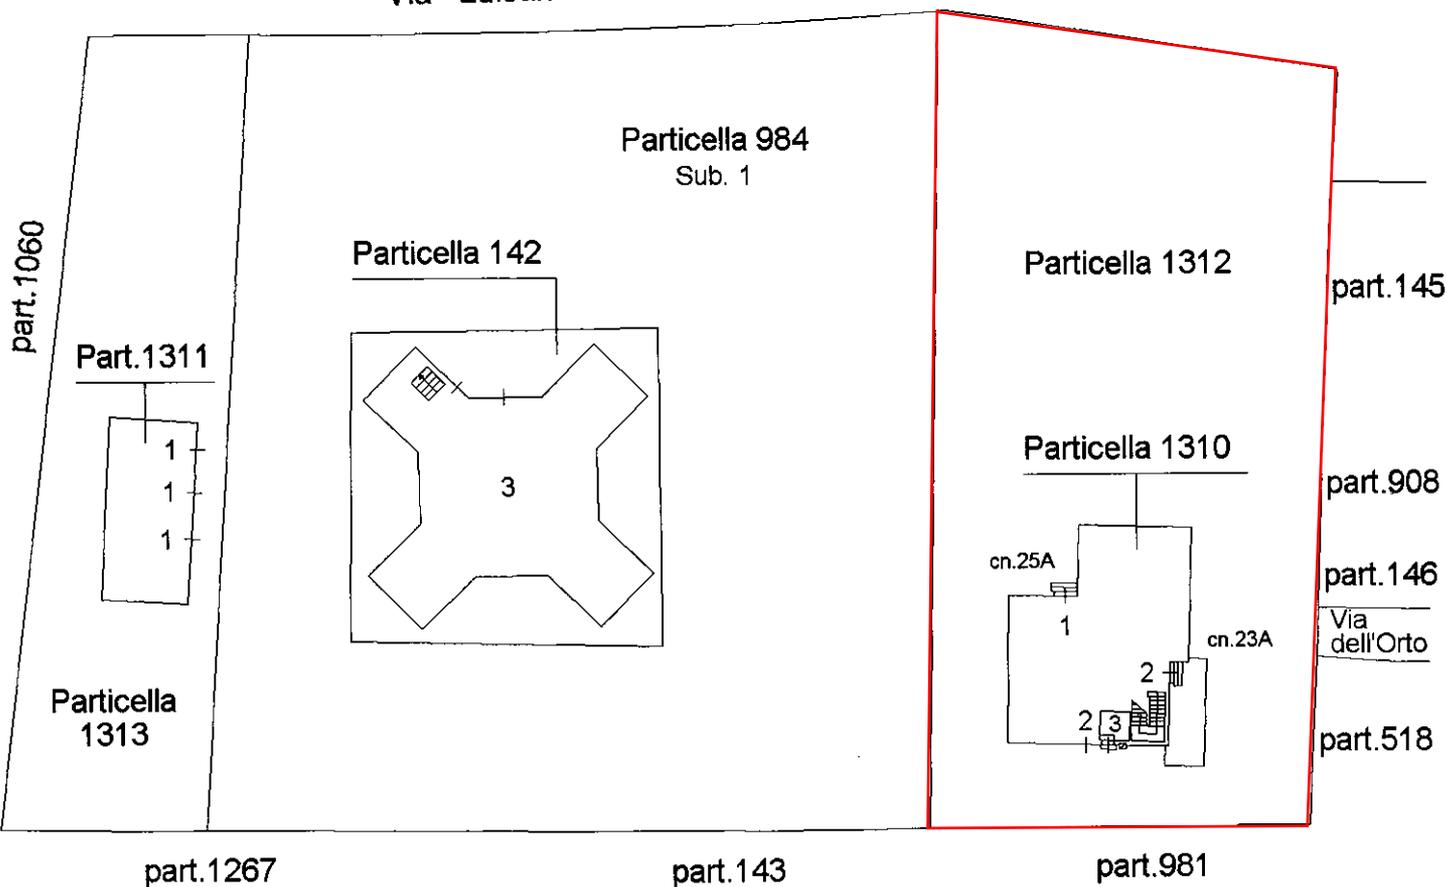

Ultima Planimetria in atti



Catasto dei fabbricati - situazione al 01/02/2011 - Comune di MESOLA(F156) - < Foglio: 2 Particella: 1311 - Elaborato planimetrico

Ufficio Provinciale di: FERRARA

Comune di: MESOLA

Elenco Subalterni

ACCERTAMENTO DELLA PROPRIETA IMMOBILIARE URBANA
ELENCO DEI SUBALTERNI ASSEGNATI

Comune		MESOLA	Sezione	Foglio 2	Particella 142		Tipo mappale	del:
Sub	UBICAZIONE via/piazza		n°civ	Piani	Scala	Int.	DESCRIZIONE	
1							SOPPRESSO	
2							SOPPRESSO	
3	via luisari gino			T			ABITAZIONE DI TIPO CIVILE	
4	via luisari gino			1			UFFICIO	
Comune		MESOLA	Sezione	Foglio 2	Particella 984		Tipo mappale	del:
Sub	UBICAZIONE via/piazza		n°civ	Piani	Scala	Int.	DESCRIZIONE	
1	via luisari gino			T			SOPPRESSO	
BENE COMUNE NON CENSIBILE (CORTE) ALLA PARTICELLA 142 SUBB . 3 E 4								
Comune		MESOLA	Sezione	Foglio 2	Particella 1310		Tipo mappale	del:
Sub	UBICAZIONE via/piazza		n°civ	Piani	Scala	Int.	DESCRIZIONE	
1	via luisari gino		25A	T			UFFICIO	
2	via luisari gino		23A	T-1			ABITAZIONE DI TIPO CIVILE	
3	via luisari gino			T			BENE COMUNE NON CENSIBILE (CENTRALE TERMICA) AI SUBB . 1 E 2	
Comune		MESOLA	Sezione	Foglio 2	Particella 1311		Tipo mappale	del:
Sub	UBICAZIONE via/piazza		n°civ	Piani	Scala	Int.	DESCRIZIONE	
1	via luisari gino			T			SOPPRESSO	
MAGAZZINO								
Comune		MESOLA	Sezione	Foglio 2	Particella 1312		Tipo mappale	del:
Sub	UBICAZIONE via/piazza		n°civ	Piani	Scala	Int.	DESCRIZIONE	
	via luisari gino			T			BENE COMUNE NON CENSIBILE (CORTE) ALLA PARTICELLA 1310 SUBB . 1 E 2	
Comune		MESOLA	Sezione	Foglio 2	Particella 1313		Tipo mappale	del:
Sub	UBICAZIONE via/piazza		n°civ	Piani	Scala	Int.	DESCRIZIONE	
	via luisari gino			T			CORTE ESCLUSIVA DELLA PARTICELLA 1311 SUB. 1	

 Rilasciata da: **Ufficio Provinciale di FERRARA** Richiedente: **VACCHI PER CONS. PIANURA FERRARA PROT.521/20**

**Agenzia del Territorio
CATASTO FABBRICATI
Ufficio Provinciale di
Ferrara**

Dichiarazione protocollo n. FE0023274 del 14/02/2008

Planimetria di u.i.u. in Comune di **Mesola**

Via Luisari Gino

civ. 25A

Identificativi Catastali:

Sezione:
Foglio: 2
Particella: 1310
Subalterno: 1

Compilata da:
Giari Matteo

Iscritto all'albo:
Ingegneri

Prov. **Ferrara**


N. 487

Scheda n. 1

Scala 1:200

PIANO TERRA

CORTE COMUNE

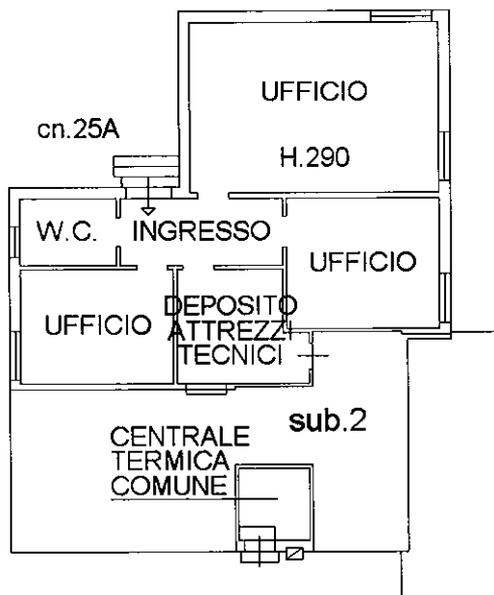

CORTE COMUNE



Catasto dei Fabbricati - Situazione al 01/02/2011 - Comune di MESOLA (FI56) - < Foglio: 2 Particella: 1310 - Subalterno 1 >
VIA GINO LUISARI n. 25A piano: T;

Ultima Planimetria2 in atti

Dichiarazione protocollo n. FE0023274 del 14/02/2008

Planimetria di u.i.u. in Comune di Mesola

Via Luisari Gino

civ. 23A

**Agenzia del Territorio
CATASTO FABBRICATI
Ufficio Provinciale di
Ferrara**

Identificativi Catastali:

Sezione:
Foglio: 2
Particella: 1310
Subalterno: 2

Compilata da:
Giari Matteo

Iscritto all'albo:
Ingegneri

Prov. Ferrara

N. 487

Scheda n. 1 Scala 1:200


PIANO PRIMO

CORTE COMUNE



PIANO TERRA

CORTE COMUNE

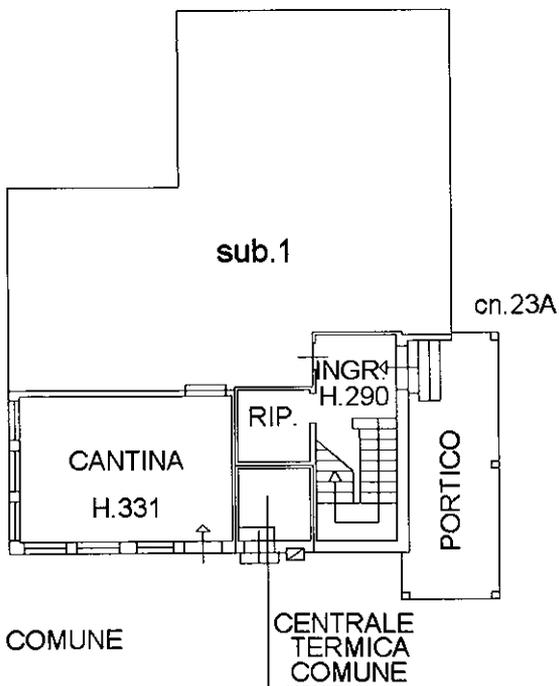

CORTE COMUNE

cn.23A

CORTE COMUNE



Ultima Planimetria2 in atti

Catasto dei Fabbricati - Situazione al 01/02/2011 - Comune di MESOLA(F156) - < Foglio: 2 Particella: 1310 - Subalterno 2 >
VIA GINO LUISARI n. 23A piano: 1-1;