



Ripristino e sistemazione dell'alveo in dissesto del Canale Cembalina e miglioramento della funzionalità del nodo idraulico presso l'impianto idrovoro San Nicolò




COROGRAFIA GENERALE


Il Progettista
(Dott. Ing. Valeria Chierici)

Il Responsabile del Procedimento
(Dott. Ing. Gianni Tebaldi)

2.1

LEGENDA BACINI DI SCOLO

-  CEMBALINA
-  NUOVO SCOLO
-  TORNIANO

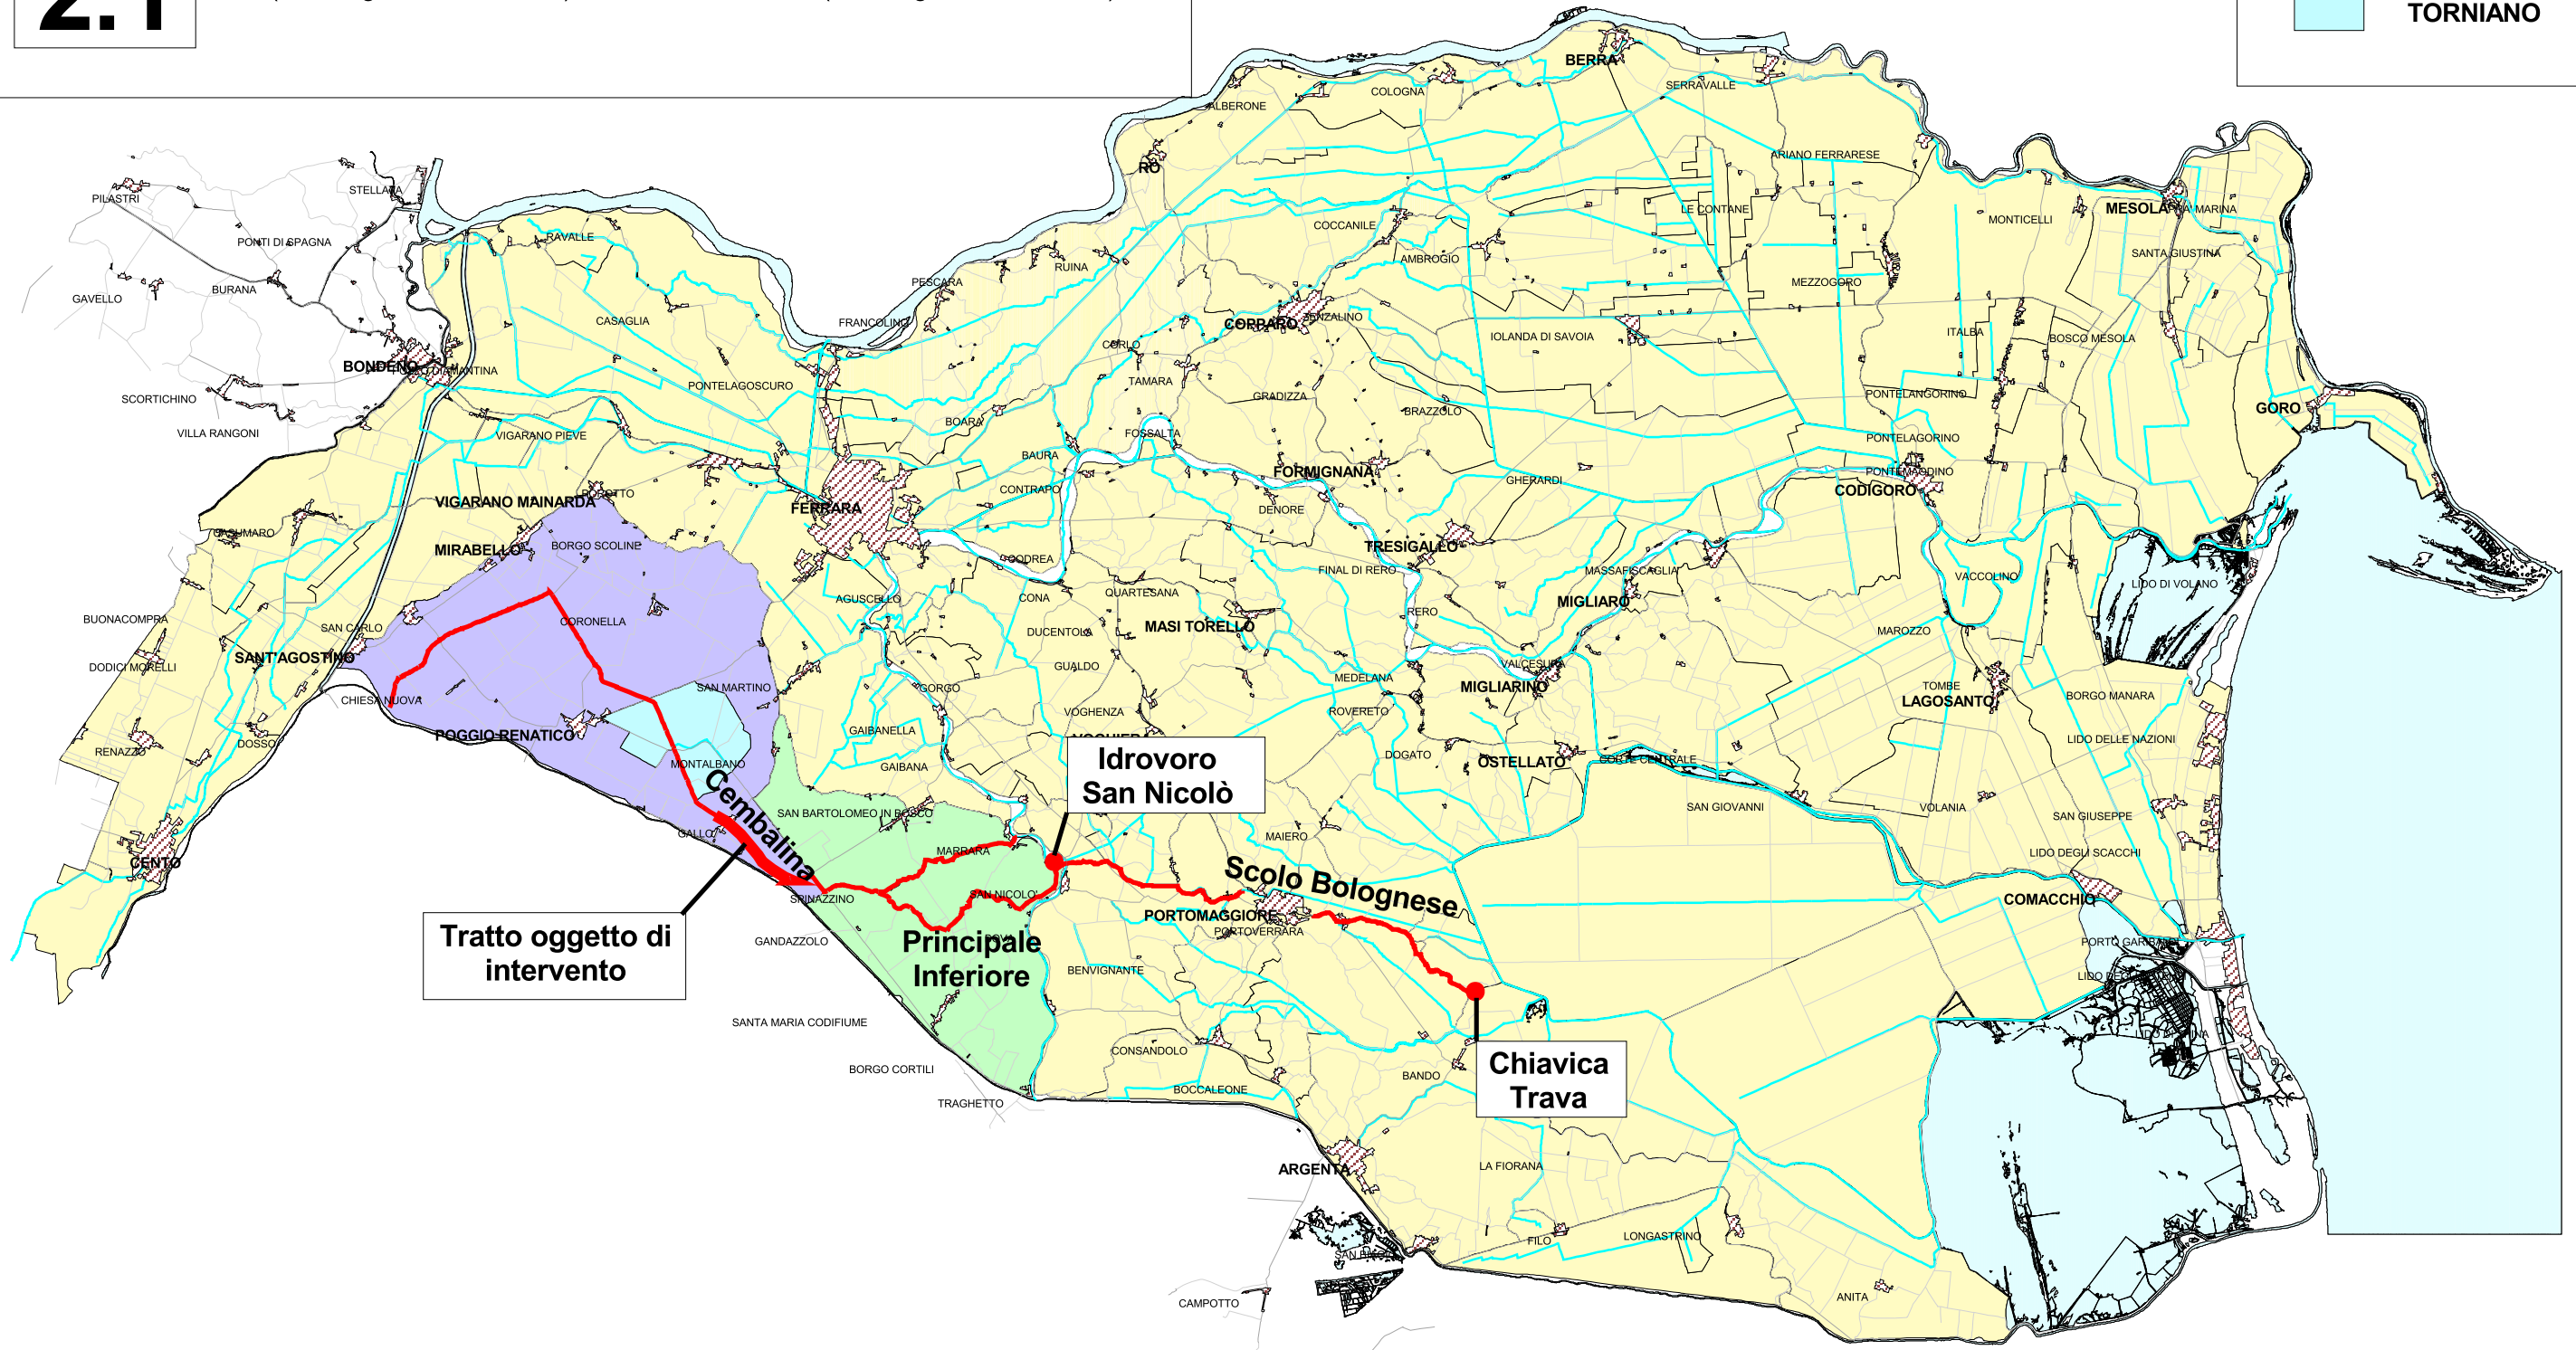

Tratto oggetto di intervento

Idrovoro San Nicolò

Scolo Bolognese

Chiavica Trava

SCALA 1:250.000

