CONSORZIO DI BONIFICA PIANURA DI FERRARA
Sede legale e recapito postale:
44121 Ferrara Via Borgo dei Leoni, 28 - C.F. 93076450381
www.bonificaferrara.it - e-mail info@bonificaferrara.it

Deliberazione Giunta Regionale n. 2034 del 14/12/2009
L. 845/80 – PROGRAMMA DI INTERVENTI DI BONIFICA PER FRONTEGGIARE IL FENOMENO DELLA SUBSIDENZA NEL COMUNE DI RAVENNA E IN PROVINCIA DI FERRARA – ESEFCIZIO 2009

Ripristino e sistemazione dell'alveo in dissesto del Canale Cembalina e miglioramento della funzionalità del nodo idraulico presso l'impianto idrovoro San Nicolò

PROGETTO ESECUTIVO
€ 1.300.000,00

Oggetto dell'elaborato:
PROFILO E SEZIONI CEMBALINA

Elab. n° 3

Pos. arch.

Data: 28 OTTOBRE 2011

Scala:

IL PROGETTISTA
(Dott. Ing. Valeria Chierici)

IL RESPONSABILE DEL PROCEDIMENTO
(Dott. Ing. Gianni Tebaldi)

Elab.: Geom. Marcello Nepoti

Aggiornamenti:

File:

SCOLO CEMBALINA dalla paratoia del Gallo alla Travata Ganzanini

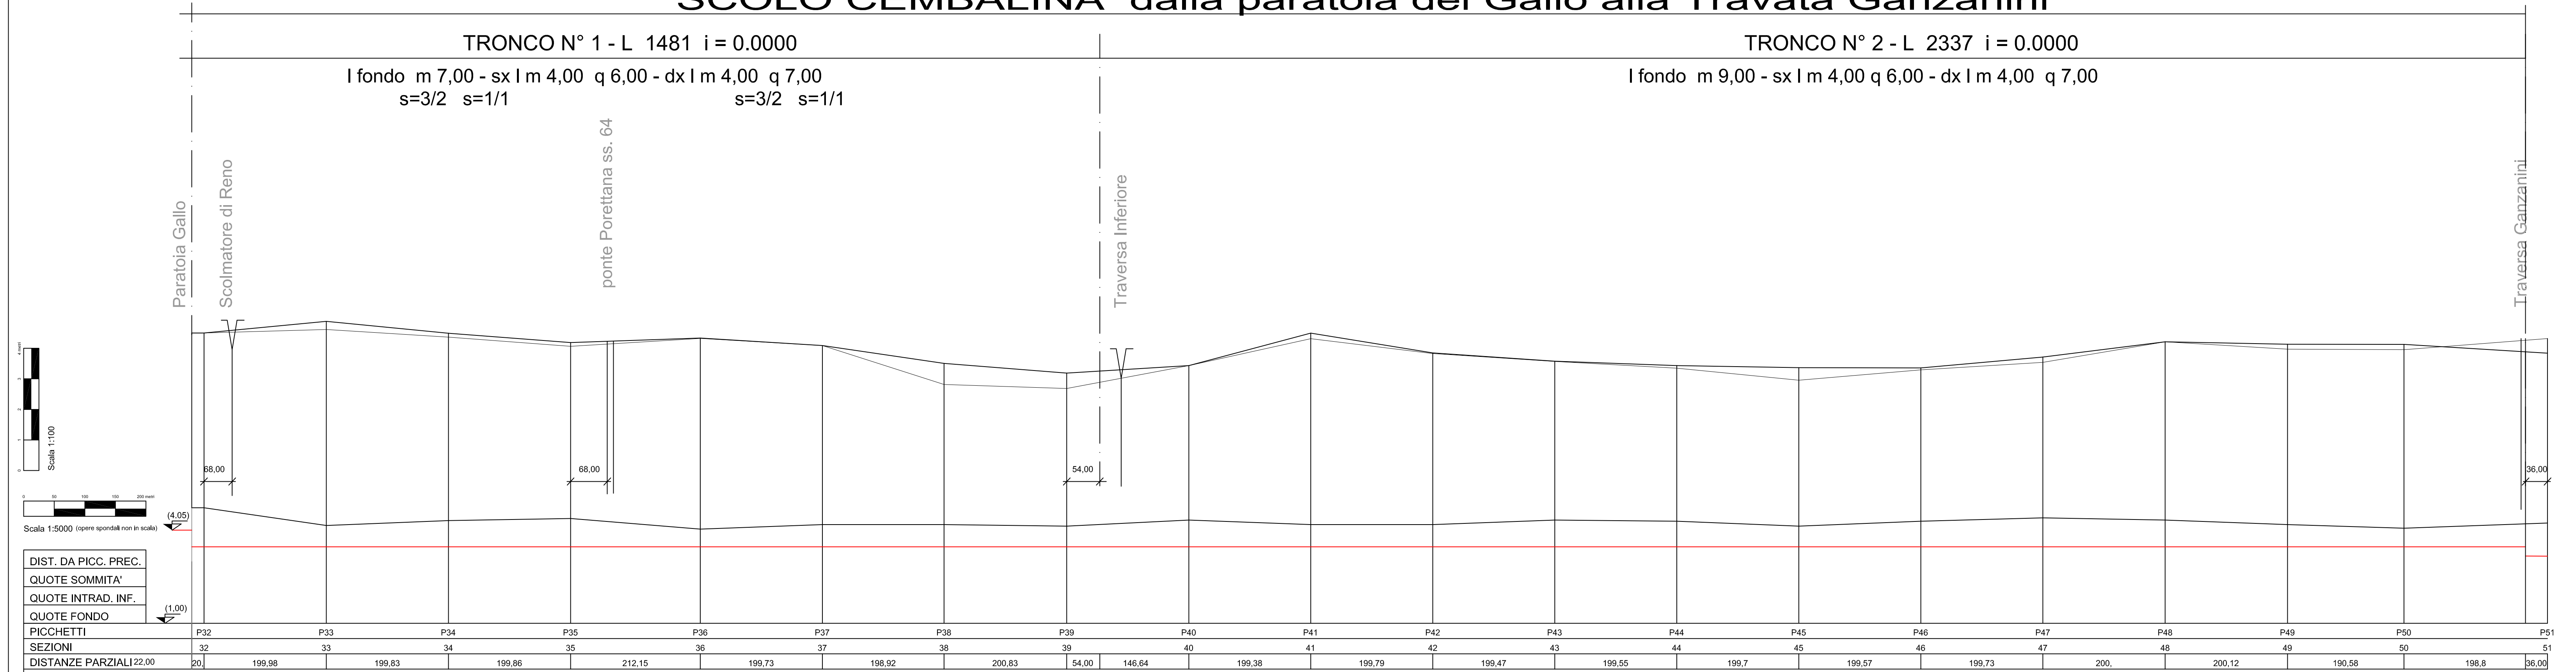
TRONCO N° 1 - L 1481 i = 0.0000
I fondo m 7,00 - sx I m 4,00 q 6,00 - dx I m 4,00 q 7,00
s=3/2 s=1/1
s=3/2 s=1/1
TRONCO N° 2 - L 2337 i = 0.0000
I fondo m 9,00 - sx I m 4,00 q 6,00 - dx I m 4,00 q 7,00
Paratoia Gallo
Scolmatore di Reno
ponte Porettana ss. 64
Traversa Inferiore
Traversa Ganzanini
88,00
68,00
54,00
36,00
Scala 1:100
Scala 1:5000 (opere specificate non in scala)
(4,05)
(1,00)

	P32	P33	P34	P35	P36	P37	P38	P39	P40	P41	P42	P43	P44	P45	P46	P47	P48	P49	P50	P51
DIST. DA PICC. PREC.																				
QUOTE SOMMITA'																				
QUOTE INTRAD. INF.																				
QUOTE FONDO (1,00)																				
PICCHETTI	P32	P33	P34	P35	P36	P37	P38	P39	P40	P41	P42	P43	P44	P45	P46	P47	P48	P49	P50	P51
SEZIONI	32	33	34	35	36	37	38	39	40	41	42	43	44	45	46	47	48	49	50	51
DISTANZE PARZIALI 22,00	20, 199,98	199,83	199,86	212,15	199,73	198,92	200,83	54,00 146,64	199,38	199,79	199,47	199,55	199,7	199,57	199,73	200,	200,12	190,58	198,8	36,00
DISTANZE PROGRESSIVE	0 20	220	420	620	832	1032	1230	1431 1485	1631	1830	2030	2230	2429	2629	2828	3028	3228	3428	3619	3818 3854
QUOTE CIGLIO SINISTRO	10,50	10,88	10,49	10,19	10,33	10,09	9,51	9,19	9,43	10,49	9,85	9,58	9,43	9,37	9,36	9,71	10,21	10,13	10,13	9,84
QUOTE CIGLIO DESTRO	10,50	10,61	10,36	10,07	10,32	10,09	8,82	8,68	9,43	10,31	9,83	9,57	9,35	8,95	9,29	9,54	10,21	9,97	9,96	10,32
QUOTE FONDO RILEVATO	4,78	4,20	4,36	4,43	4,08	4,23	4,23	4,18	4,38	4,23	4,23	4,38	4,34	4,18	4,34	4,45	4,38	4,23	4,11	4,28
QUOTE FONDO NUOVO	3,50	3,50	3,50	3,50	3,50	3,50	3,50	3,50 3,50	3,50	3,50	3,50	3,50	3,50	3,50	3,50	3,50	3,50	3,50	3,50	3,50 3,20 3,19

SEZIONE 32

Scavo fondo mq. 12.119
Scavo in banchina mq. 8.625
Riporto mq. 1.111

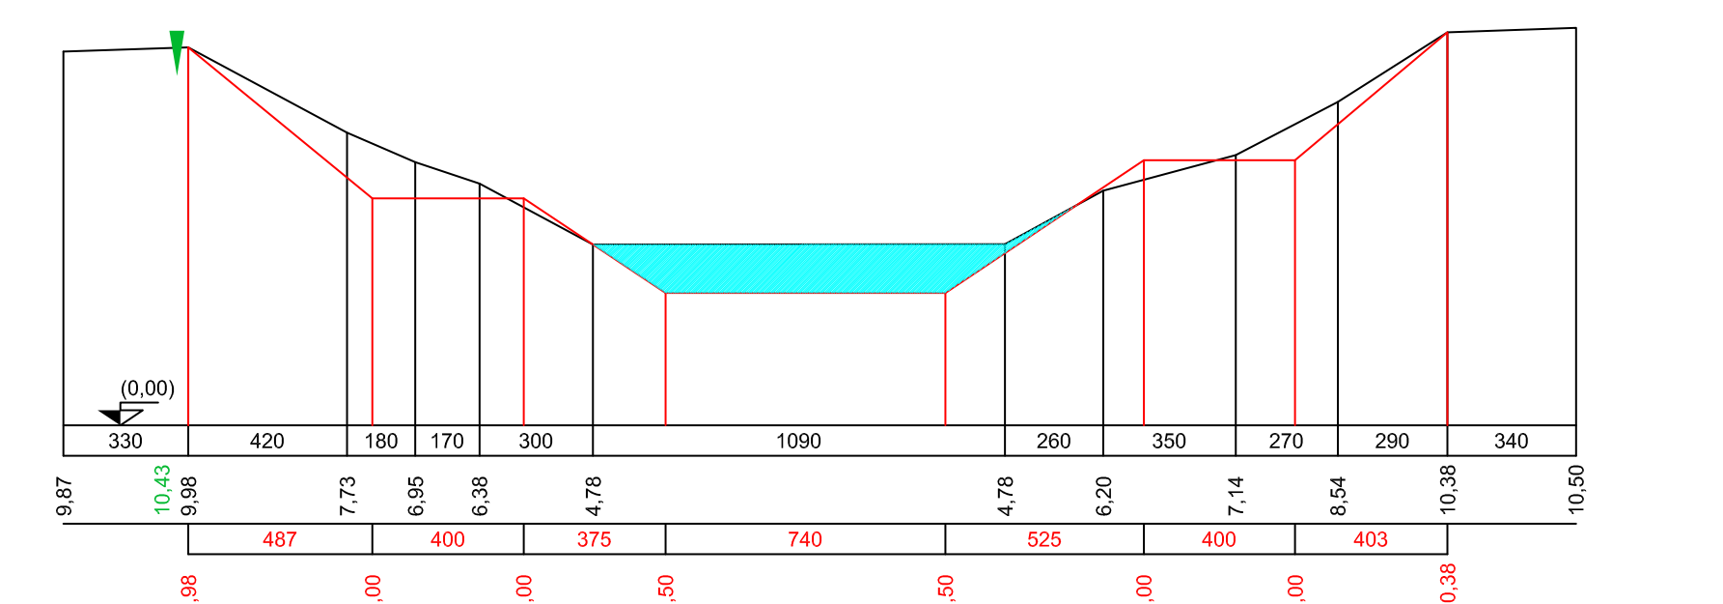

SEZIONE 33

Scavo fondo mq. 8.571
Scavo in banchina mq. 3.567
Riporto mq. 1.253

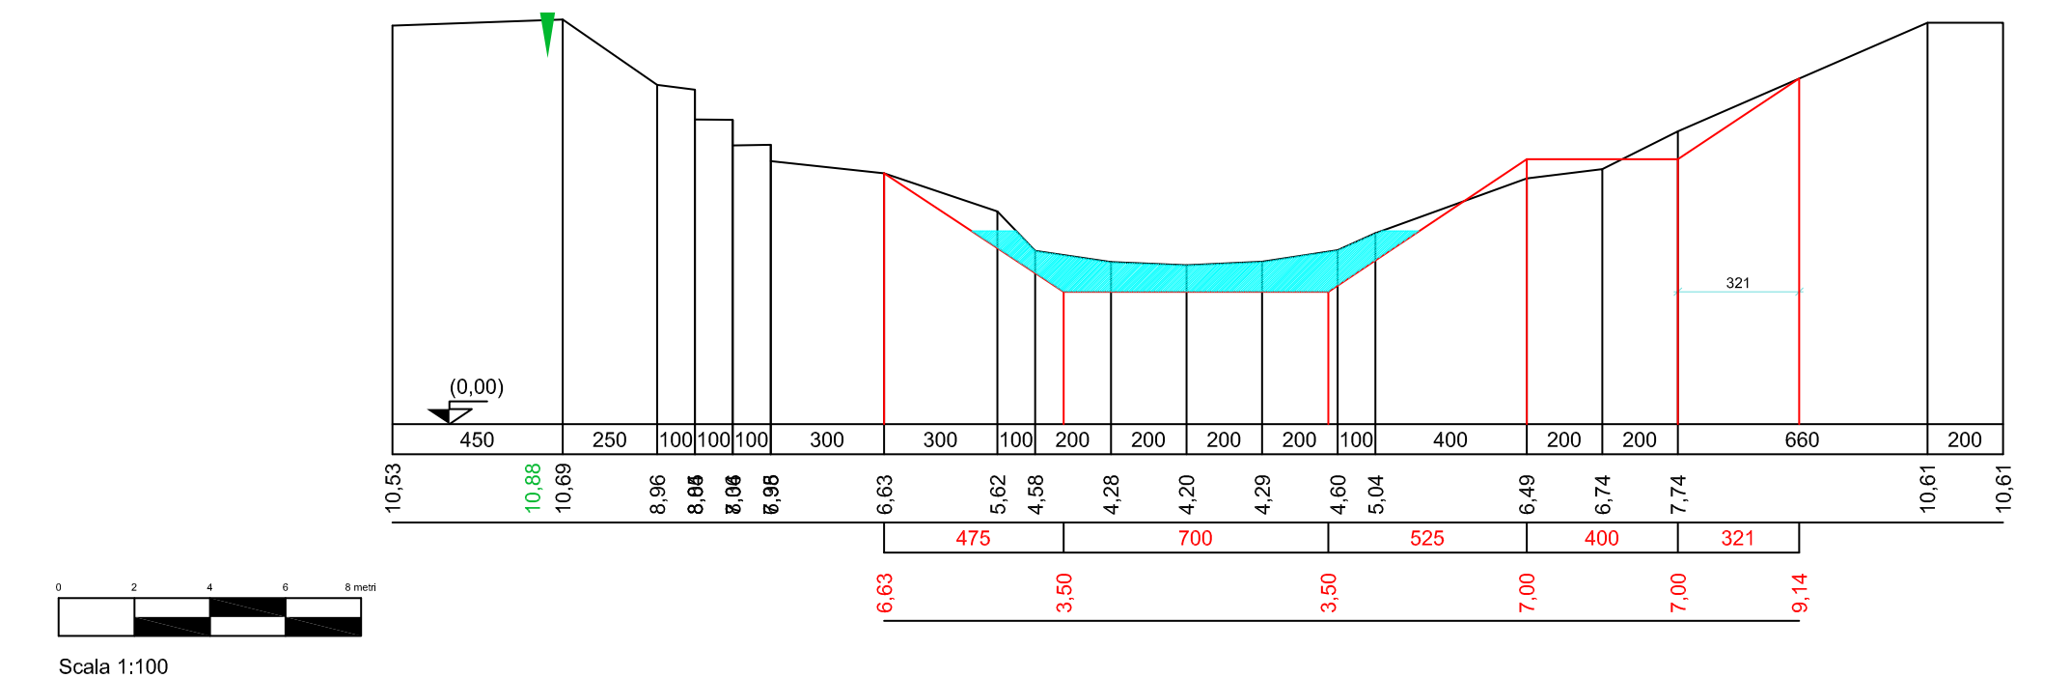

SEZIONE 34

Scavo fondo mq. 9.173
Scavo in banchina mq. 6.804

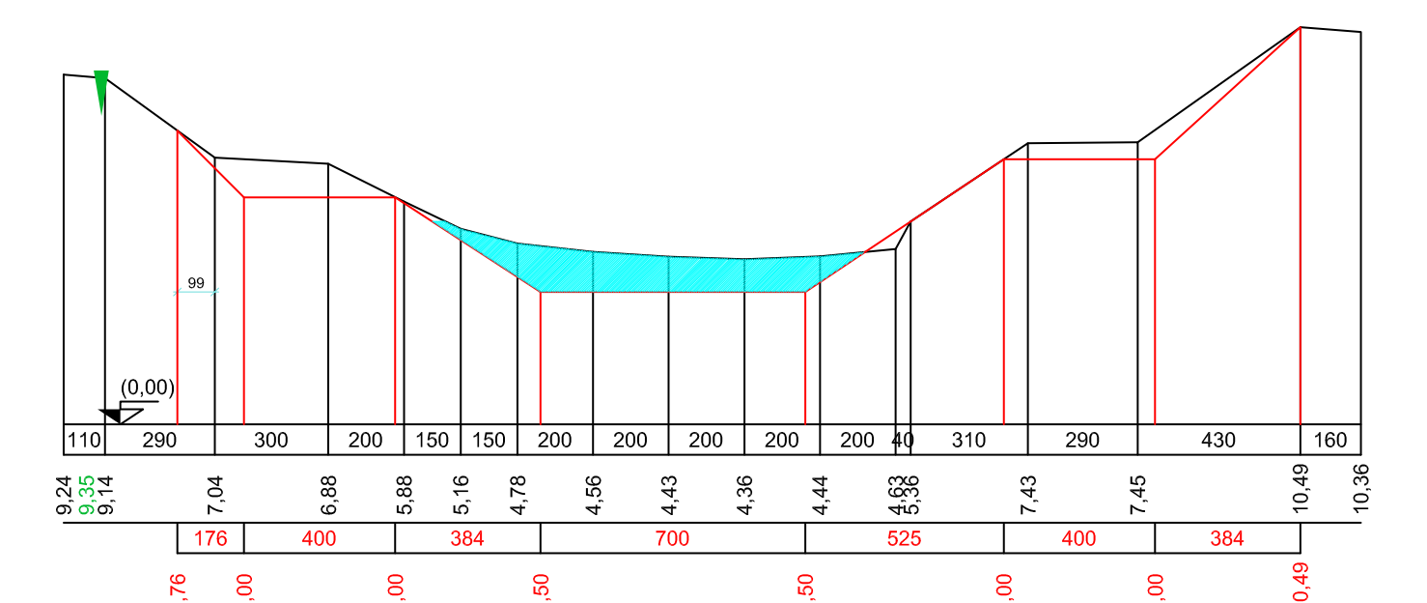

SEZIONE 35

Scavo fondo mq. 9.239
Scavo in banchina mq. 6.998

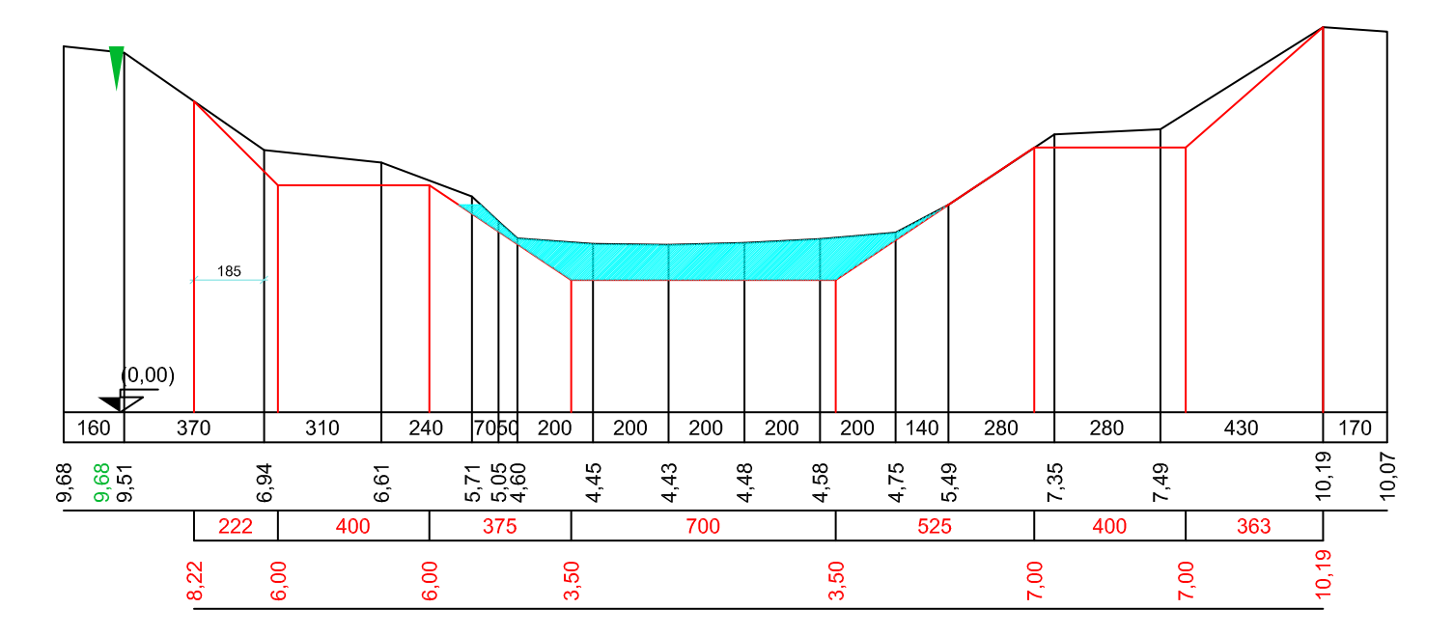

SEZIONE 36

Scavo fondo mq. 10.073
Scavo in banchina mq. 15.572

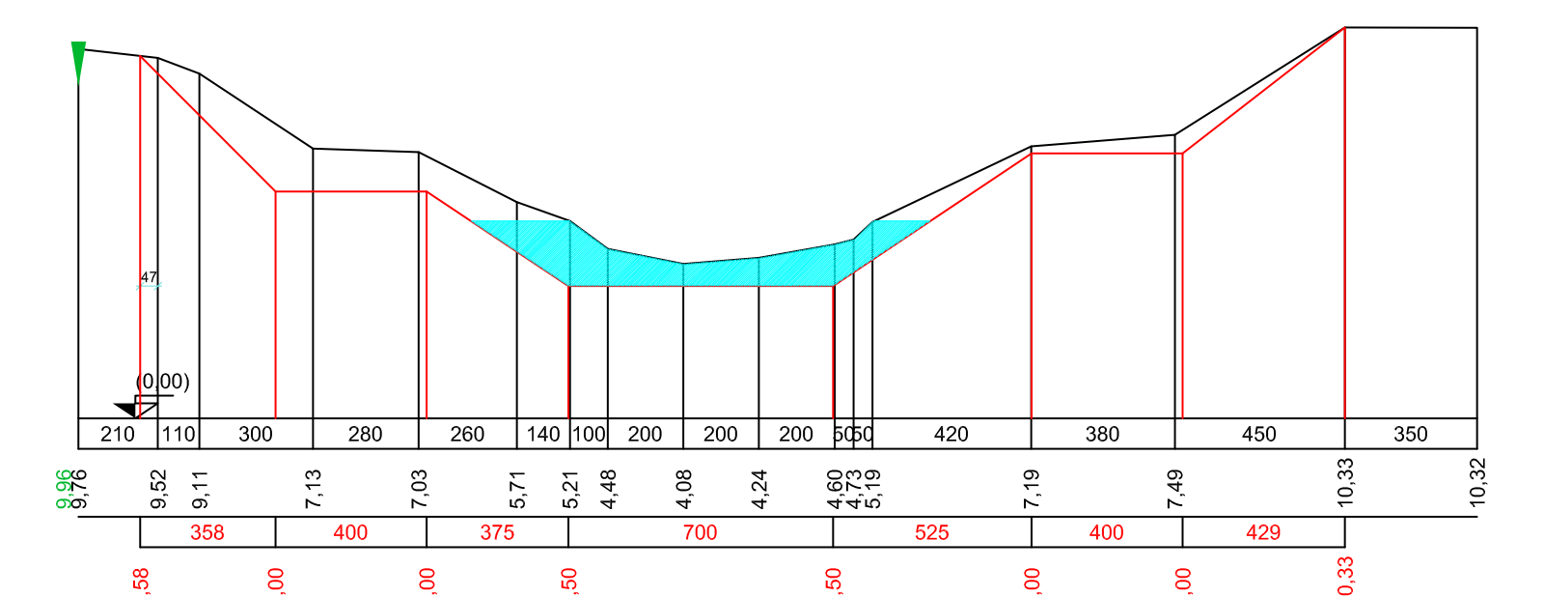

SEZIONE 37

Scavo fondo mq. 10.683
Scavo in banchina mq. 12.467

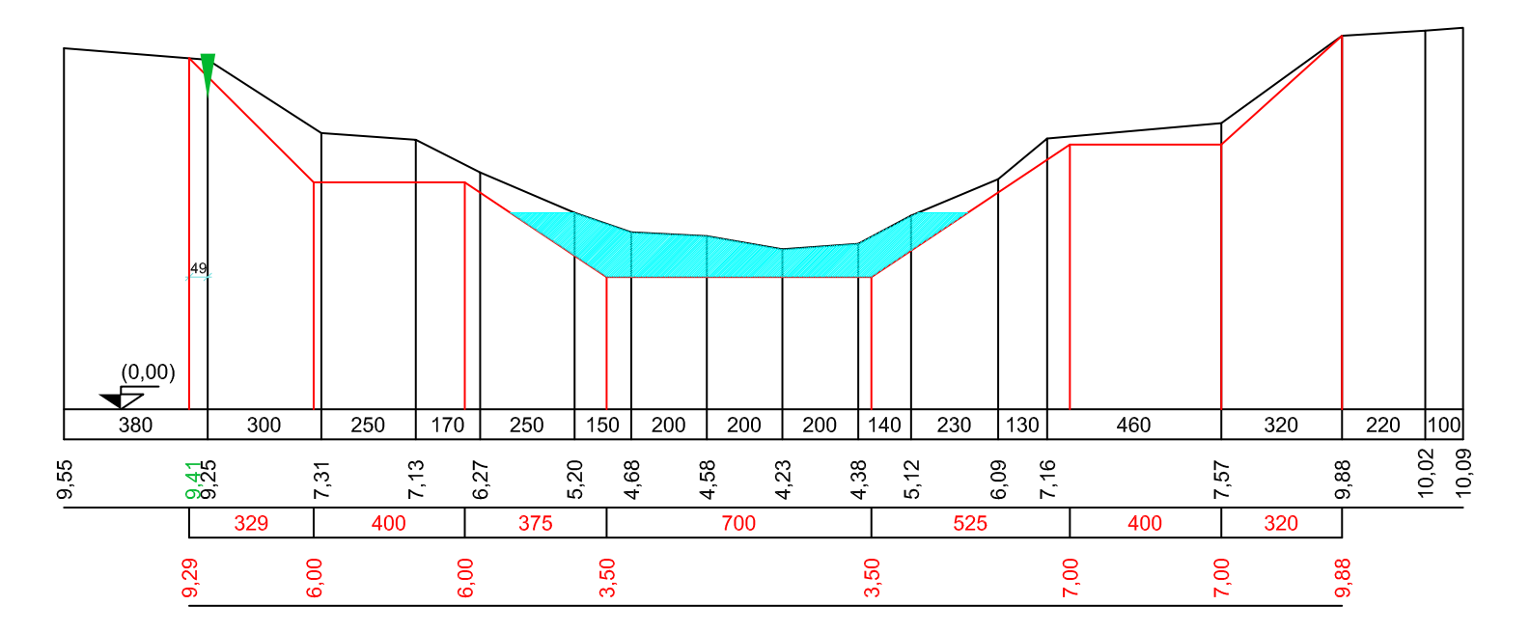

SEZIONE 38

Scavo fondo mq. 9.034
Scavo in banchina mq. 8.220

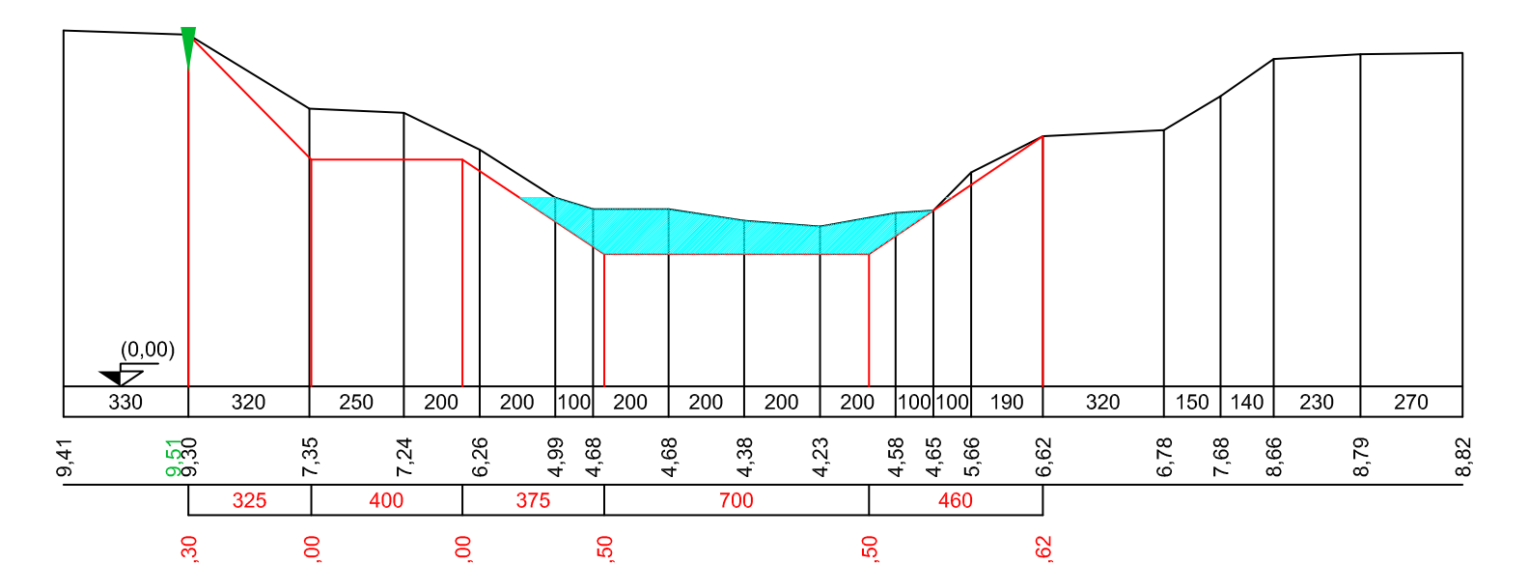

SEZIONE 39

Scavo fondo mq. 9.887
Scavo in banchina mq. 7.106

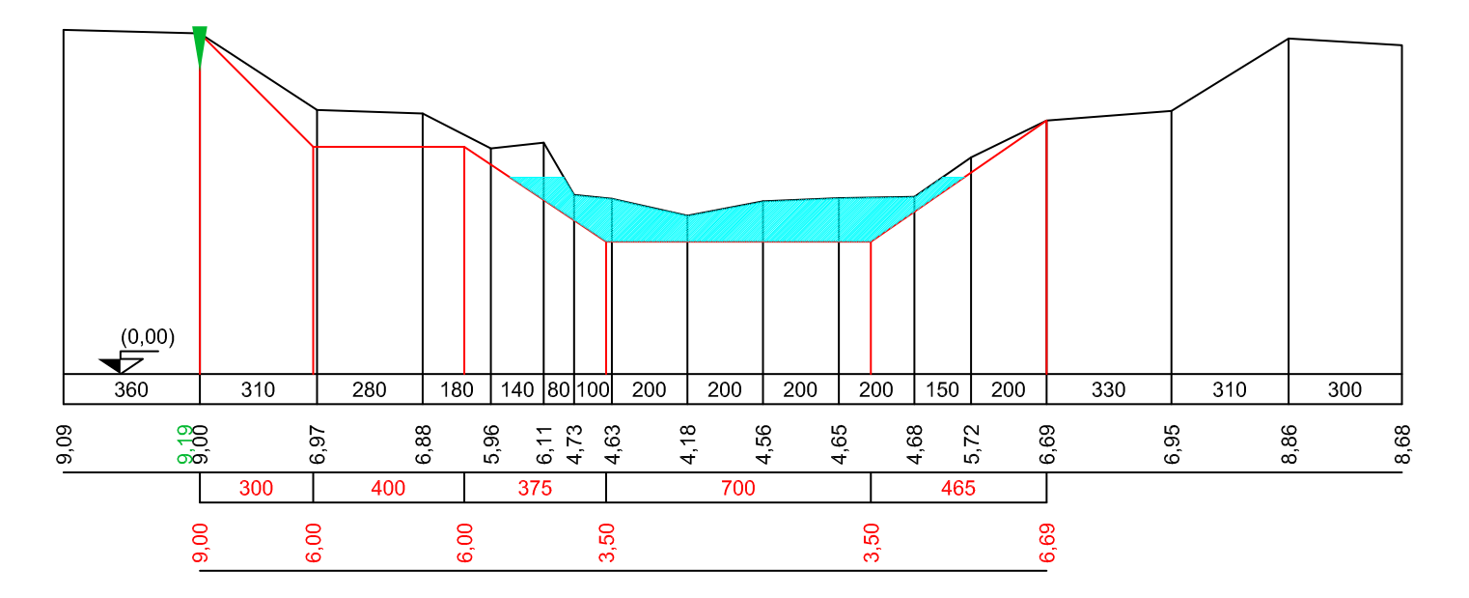

SEZIONE 40

Scavo fondo mq. 13.005
Scavo in banchina mq. 9.063

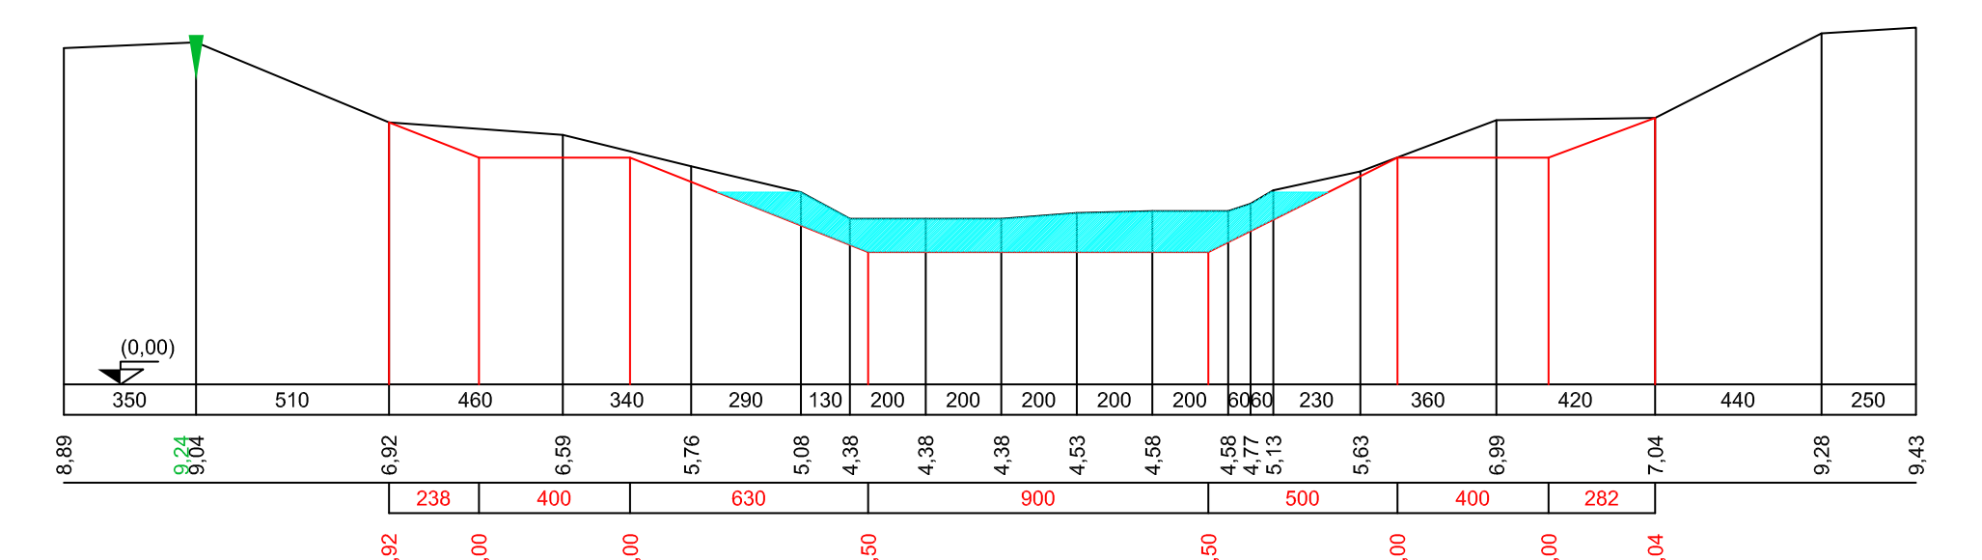

SEZIONE 41

Scavo fondo mq. 13.238
Scavo in banchina mq. 8.311

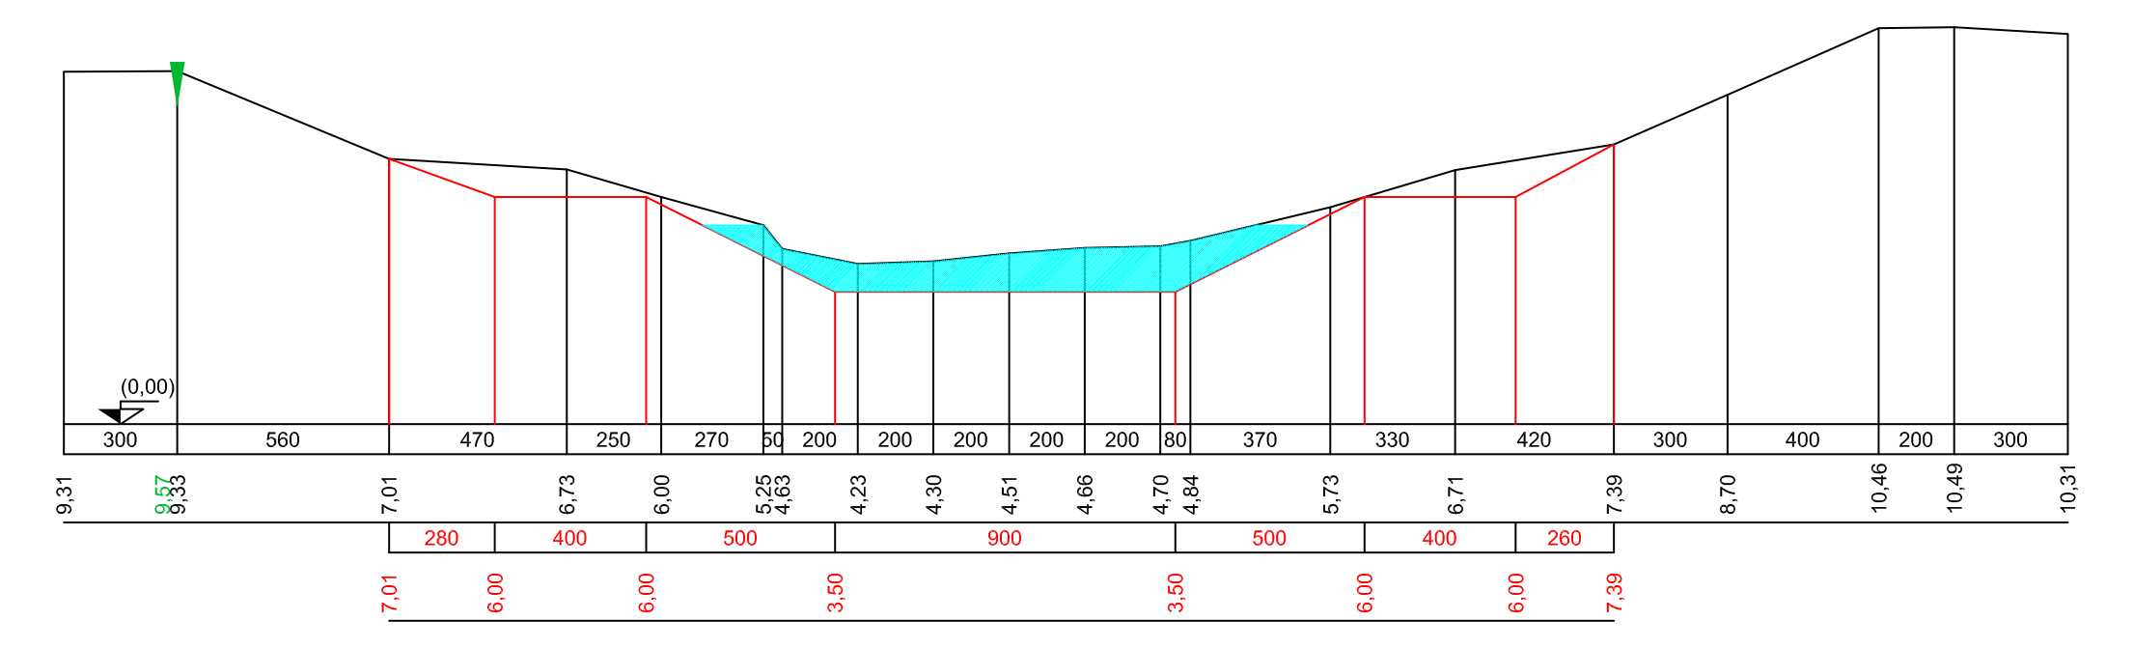

SEZIONE 42

Scavo fondo mq. 11.617
Scavo in banchina mq. 15.174

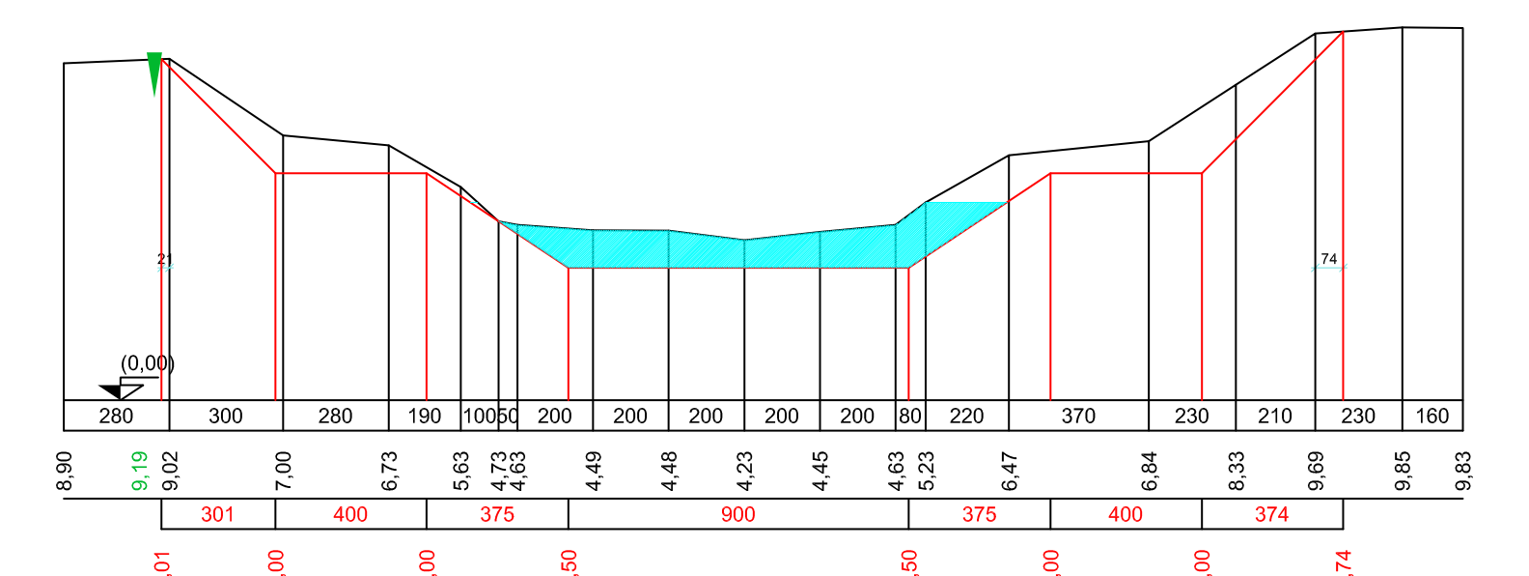

SEZIONE 43

Scavo fondo mq. 11.776
Scavo in banchina mq. 14.738

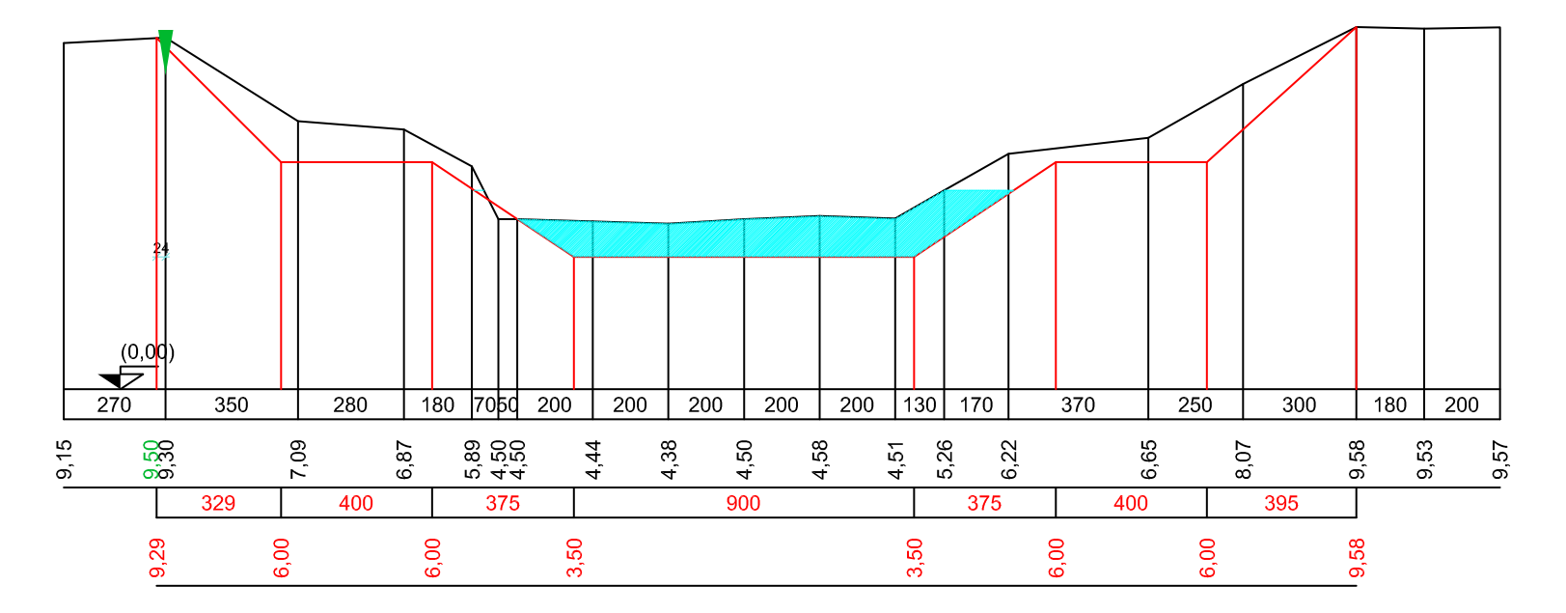

SEZIONE 44

Scavo fondo mq. 10.833
Scavo in banchina mq. 18.669

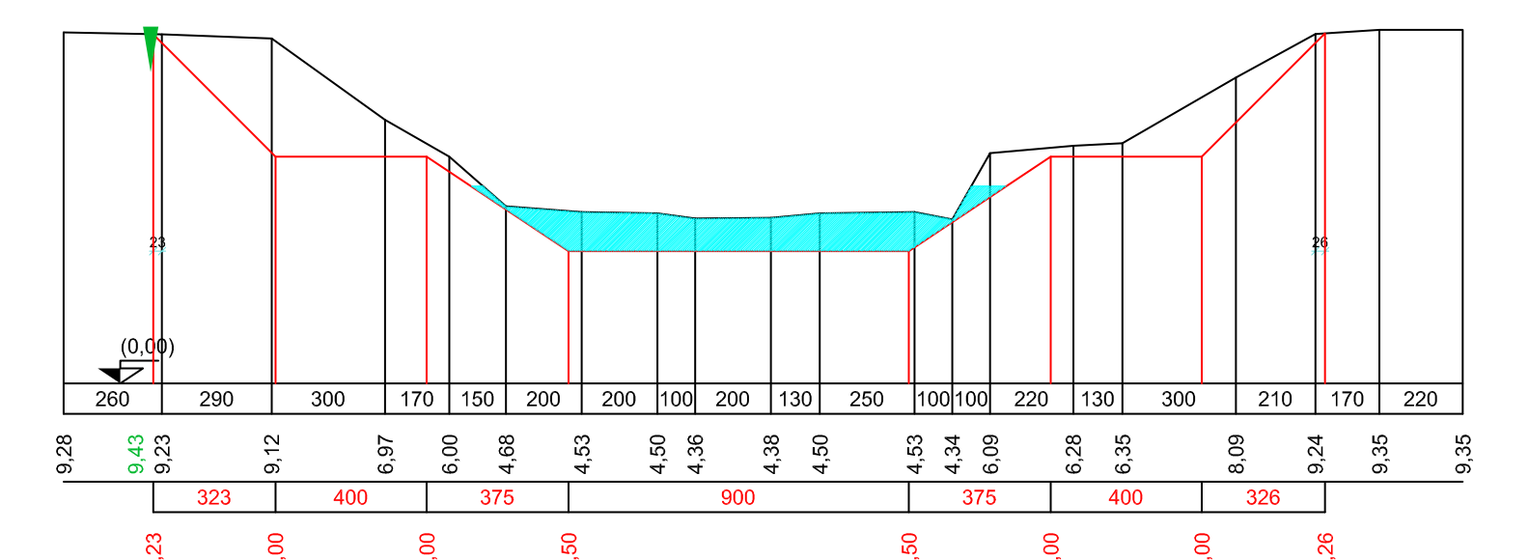

SEZIONE 45

Scavo fondo mq. 10.705
Scavo in banchina mq. 11.067

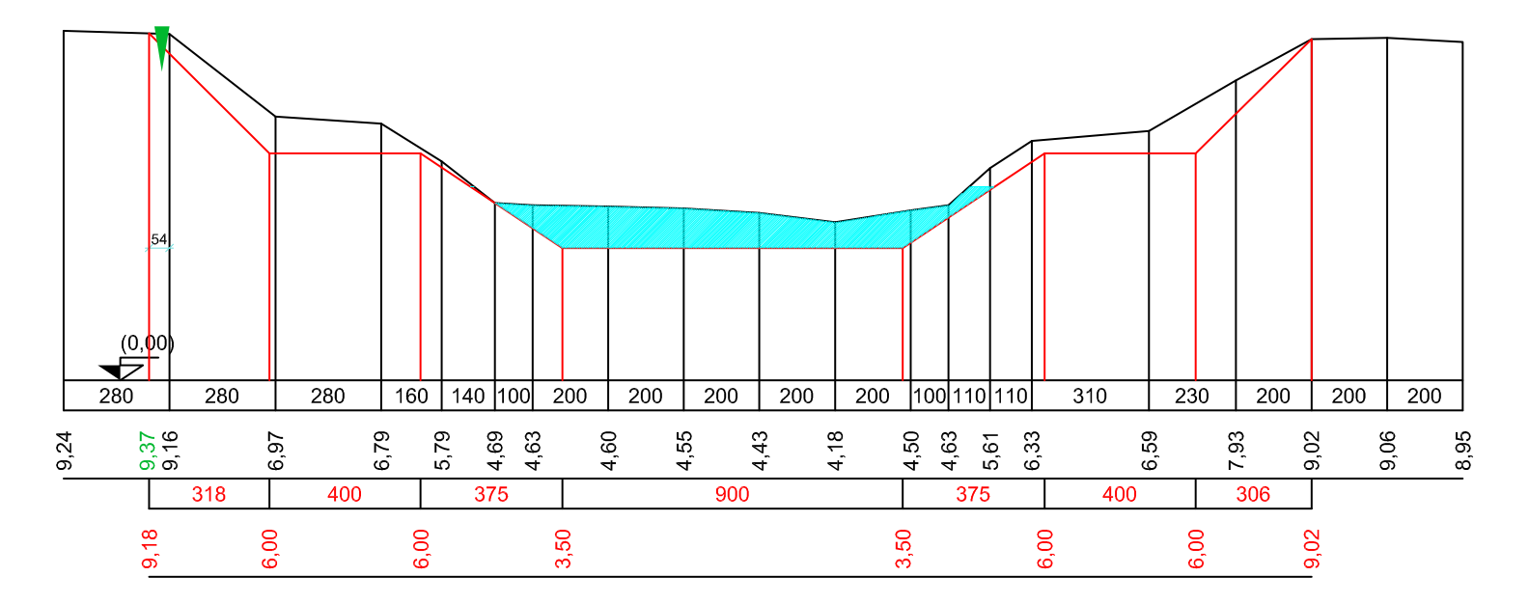

SEZIONE 46

Scavo fondo mq. 10.264
Scavo in banchina mq. 3.551

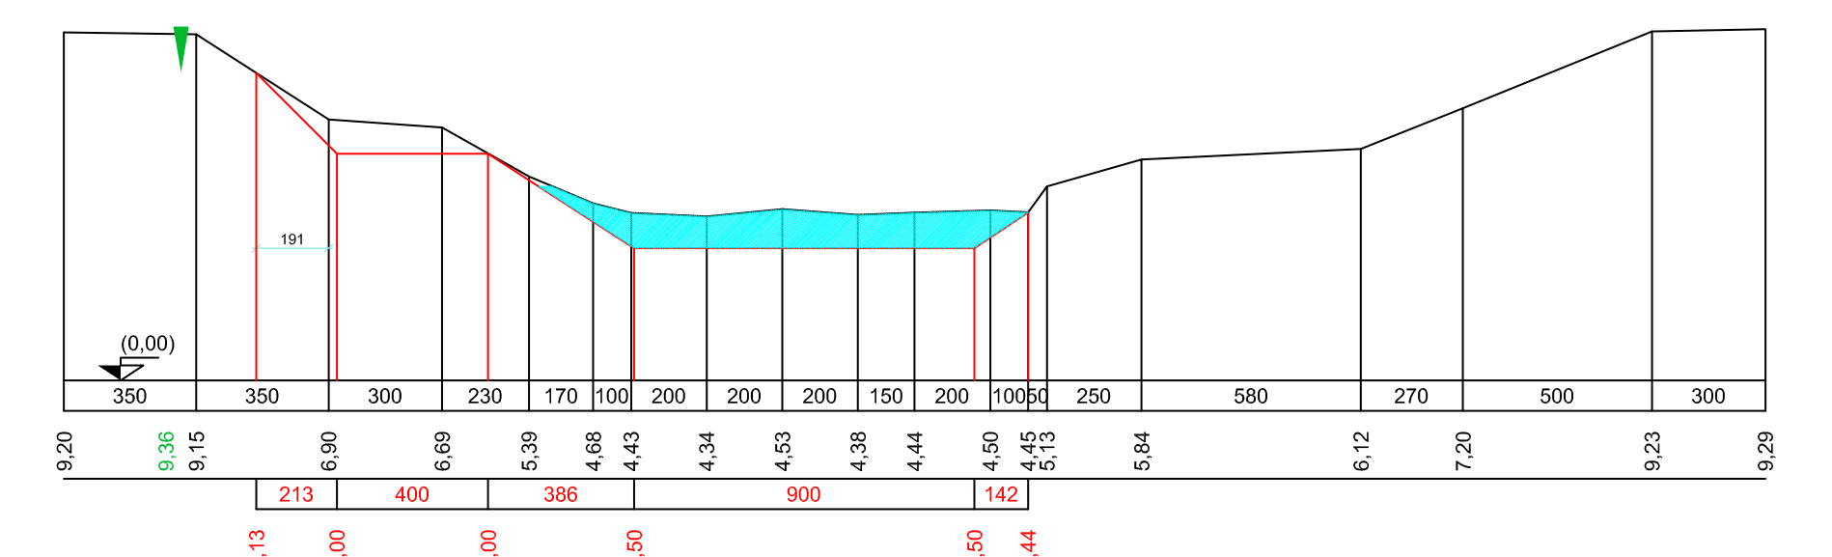

SEZIONE 47

Scavo fondo mq. 12.778
Scavo in banchina mq. 2.934

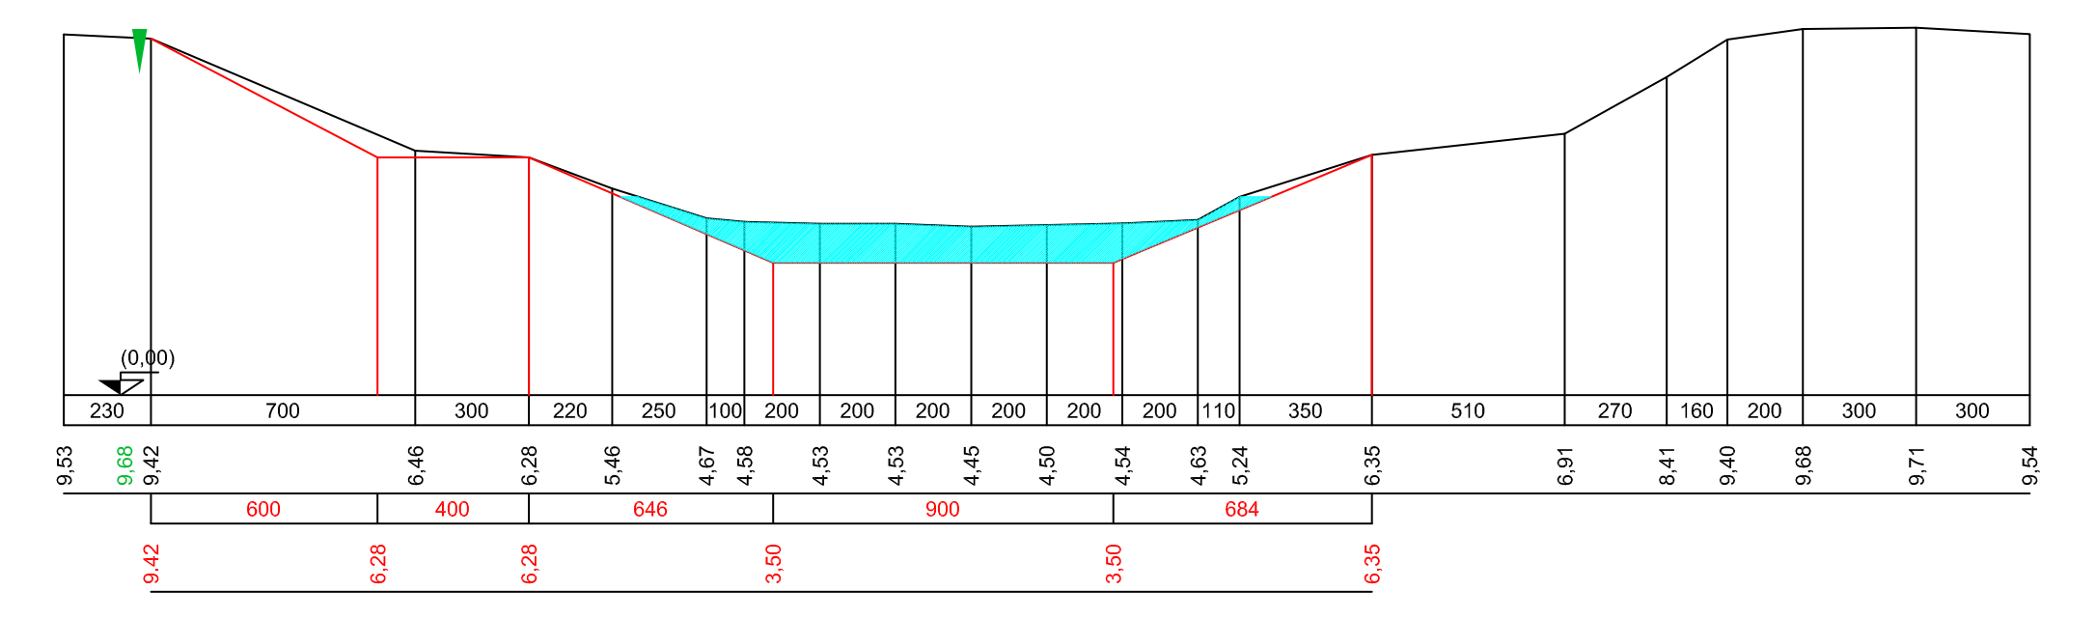

SEZIONE 48

Scavo fondo mq. 10.914
Scavo in banchina mq. 13.799

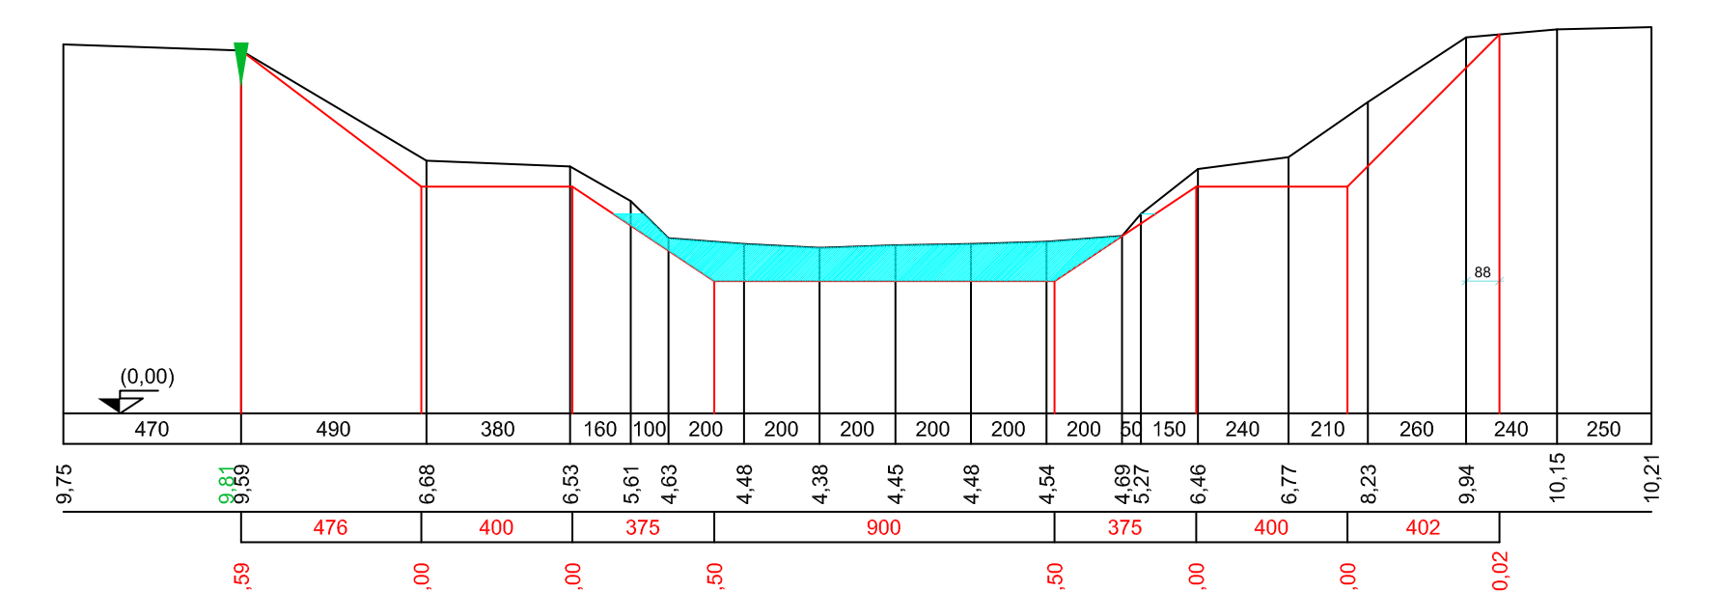

SEZIONE 49

Scavo fondo mq. 10.329
Scavo in banchina mq. 5.719
Riporto mq. 0.538

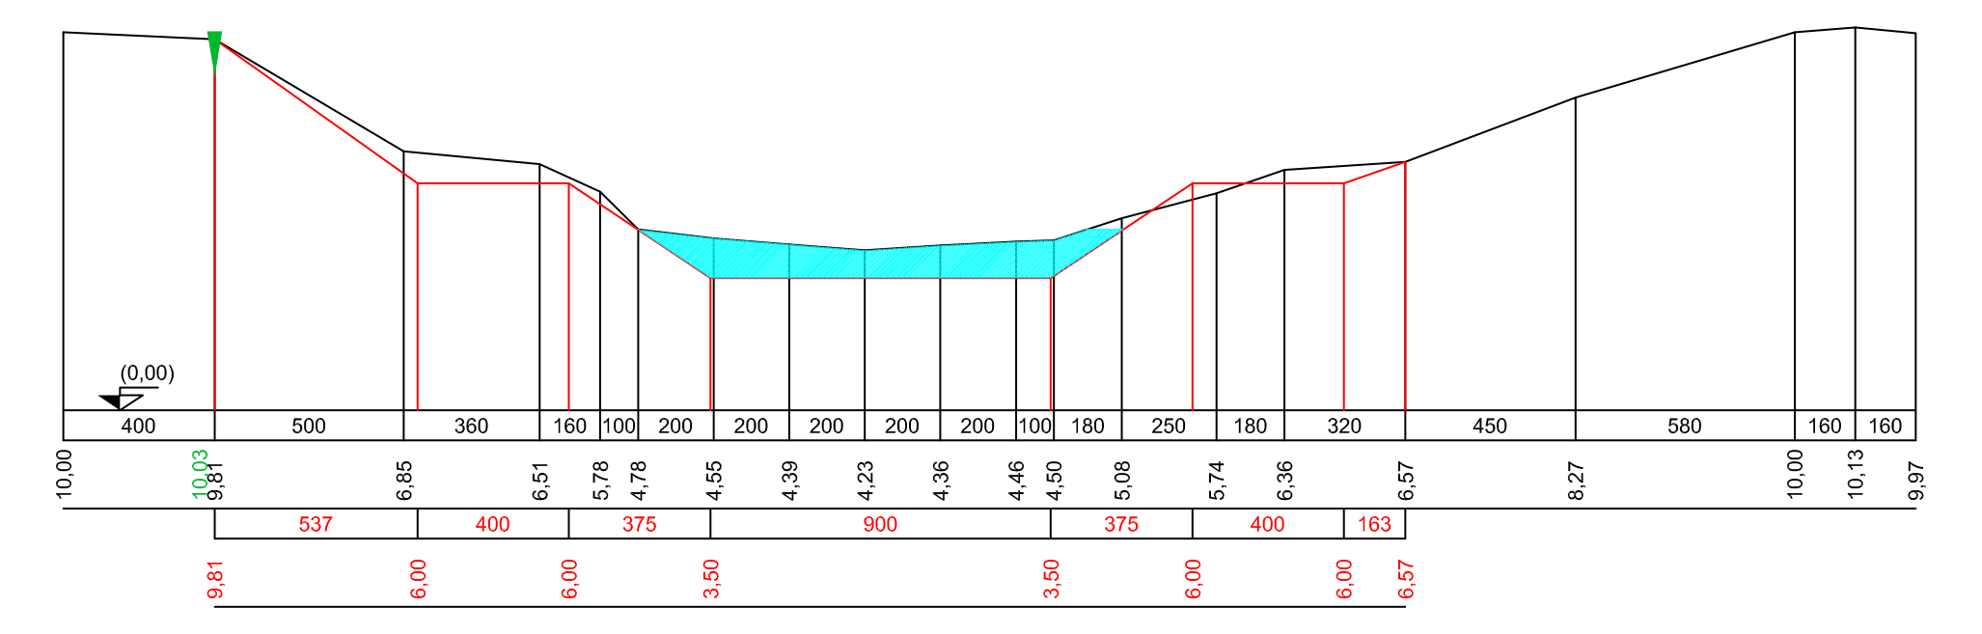

SEZIONE 50

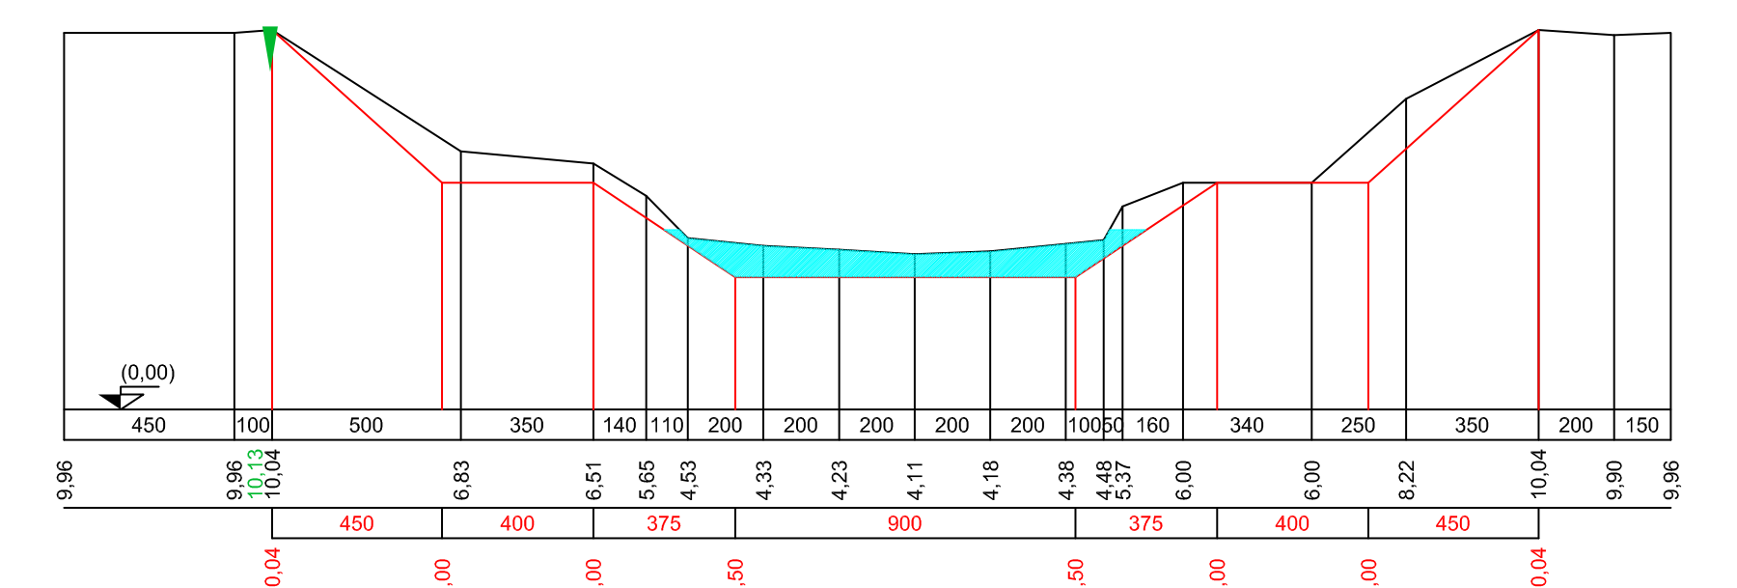Scavo fondo mq. 8.339
Scavo in banchina mq. 12.668