PIANTA AD OPERA ULTIMATA

Scala 1:50

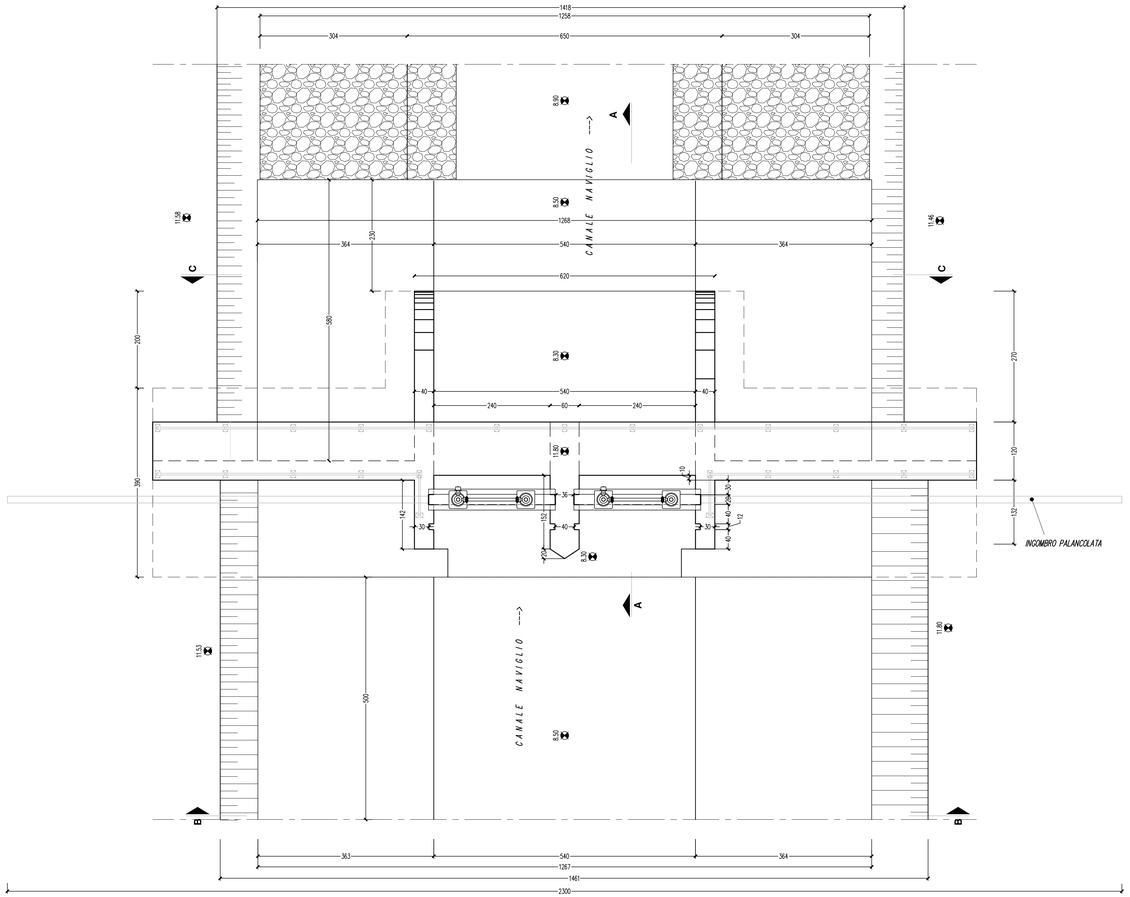

SEZIONE B-B (PROSPETTO A MONTE) Scala 1:50

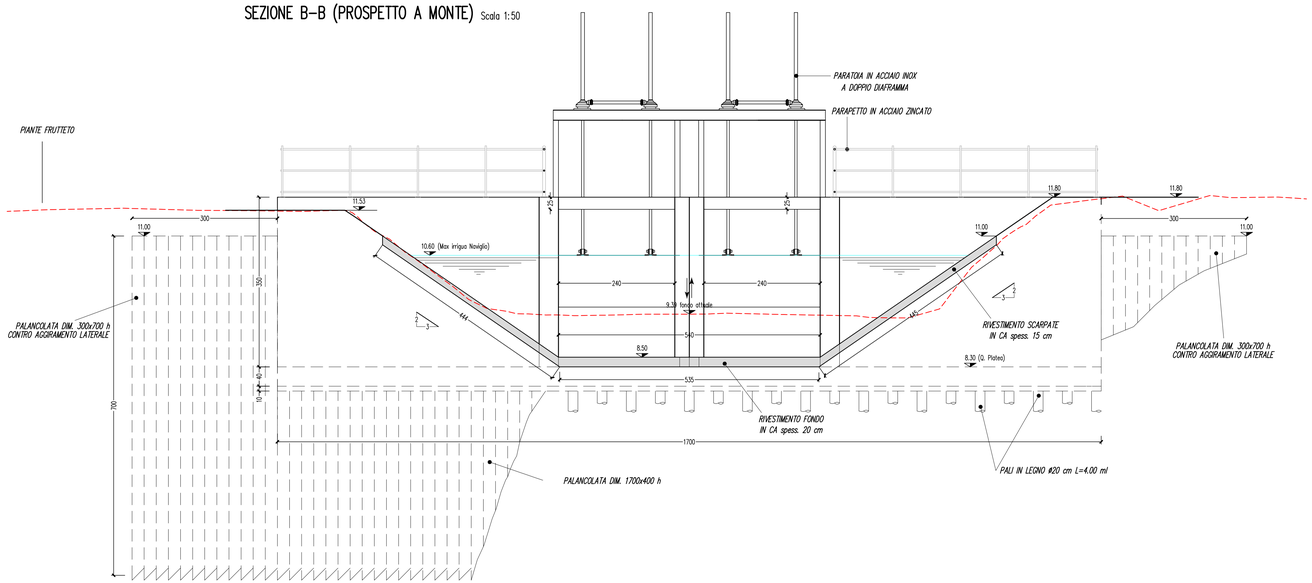

SEZIONE LONGITUDINALE A-A

Scala 1:50

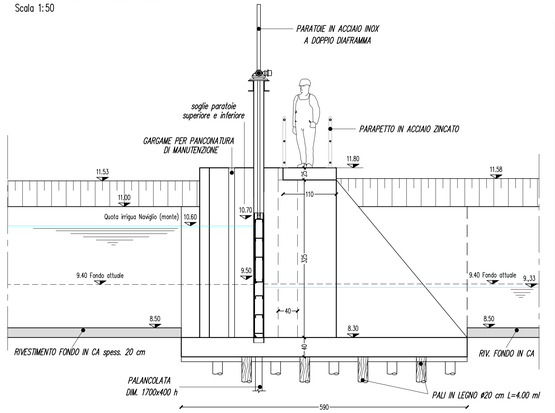

SEZIONE C-C (PROSPETTO A VALLE) Scala 1:50

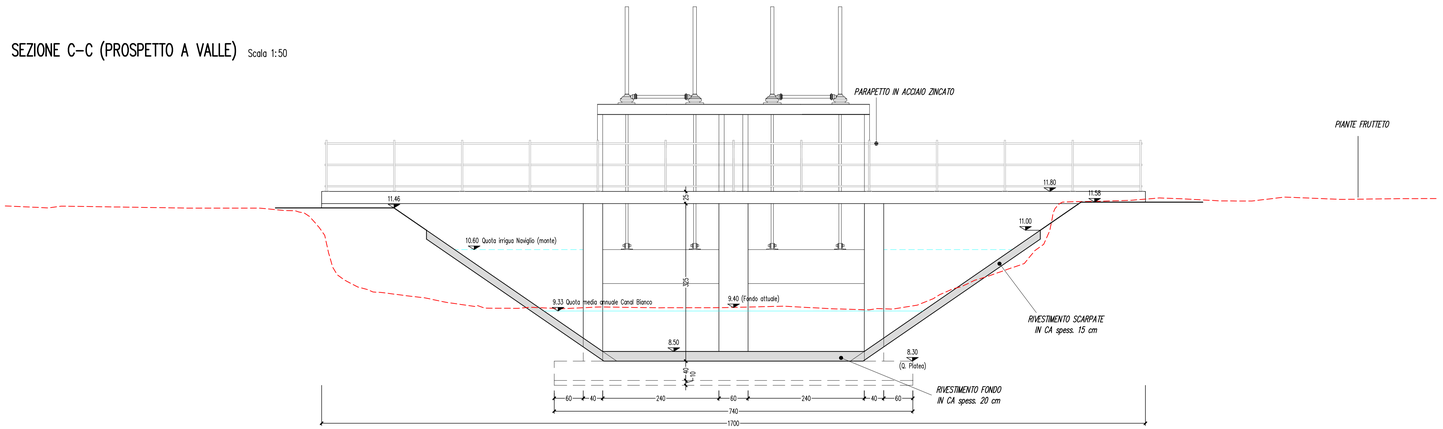

ORTOFOTO DI INQUADRAMENTO Scala 1:1000

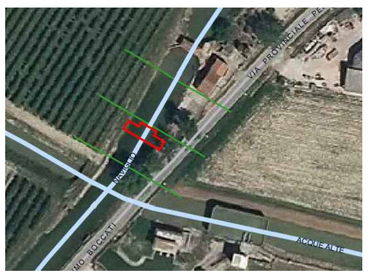

Consorzio di Bonifica **PIANURA di FERRARA**

44121 Ferrara - Via Borgo dei Leoni, 28
Codice Fiscale 93076450381
Tel.: 0532.218211 - Fax: 0532.211402
E-mail: info@bonificaferrara.it

Comune di Copparo
Provincia di Ferrara

COSTRUZIONE NUOVA CHIAVICA COCCANILE SUL CANALE NAVIGLIO IN COMUNE DI COPPARO

CUP: **J65B18001370005**

Progetto esecutivo

Oggetto dell'elaborato:
PIANTA, PROSPETTI, SEZIONI MANUFATTO

Elab. n° **4.1.0**

Pos. arch.

Data: 10/07/2019

Scala: 1:50

IL RESPONSABILE DEL PROCEDIMENTO
(Geom. Marco Ardizzoni)

GRUPPO DI PROGETTAZIONE

IL PROGETTISTA
(Dott. Ing. Valeria Chierici)

ORDINE DEGLI INGEGNERI DELLA PROVINCIA DI FERRARA
n° 1324 Albo
dott. ing.
Valeria CHIERICI

I COLLABORATORI TECNICI
Ing. Dario Bernardi

Elab.:

Aggiornamenti:

File: