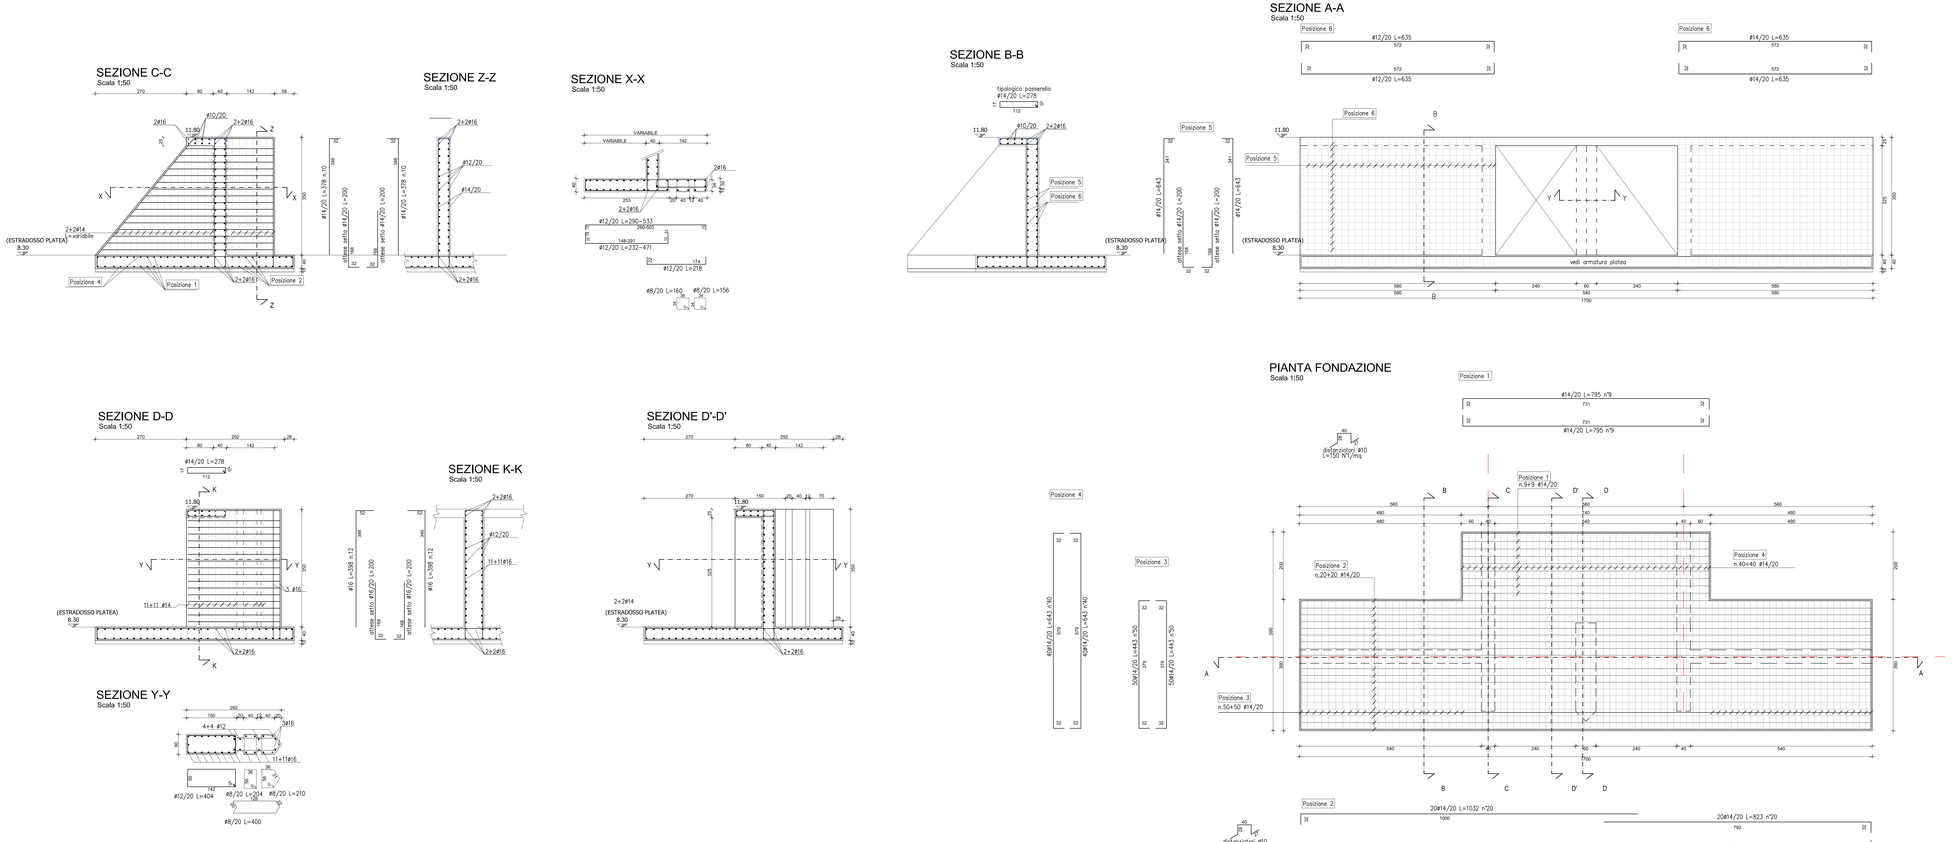

MATERIALI

A. CALCESTRUZZO SOTTOFONDAZIONI(magrone)
(EN 206-1 e UNI 11104)
- CLASSE DI ESPOSIZIONE: X0
- CLASSE DI RESISTENZA: C12/15
- CLASSE DI CONSISTENZA: S4 (cono)
- DIMENSIONE MASSIMA AGGREGATI: D32

B. CALCESTRUZZO STRUTTURE FONDAZIONE ED ELEVAZIONE
(EN 206-1 e UNI 11104)
- CLASSE DI ESPOSIZIONE: XC4 (esterne)
- CLASSE DI RESISTENZA: C30/37
- CLASSE DI CONSISTENZA: S4
- DIMENSIONE MASSIMA AGGREGATI: D16-22
- COPRIFERRO: 4 cm (da barre più esterne) superfici in vista
  4 cm (da barre più esterne) estradosso solette

C. ACCIAIO PER ARMATURE
BARRE: ACCIAIO B 450c D.M.14/01/2008
TRALICCI E RETI ELETTROSALDATE: ftk>440MPa

N.B.: le misure sono espresse in cm

Consorzio di Bonifica PIANURA di FERRARA
44121 Ferrara - Via Borgo dei Leoni, 28
Codice Fiscale 93076450381
Tel.: 0532.218211 - Fax: 0532.211402
E-mail: info@bonificaferrara.it

Comune di Copparo
Provincia di Ferrara

COSTRUZIONE NUOVA CHIAVICA COCCANILE SUL CANALE NAVIGLIO IN COMUNE DI COPPARO

CUP: J65B18001370005

Progetto esecutivo

Oggetto dell'elaborato:
CARPENTERIA E ARMATURE

Elab. n°
4.1.2

Pos. arch.:
Data:
Scala:

IL PROGETTISTA
(Dott. Ing. Valeria Chierici)

IL PROGETTISTA DELLE STRUTTURE
(Ing. Vincenzo Sicida)

IL RESPONSABILE DEL PROCEDIMENTO
(Geom. Marco Ardizzoni)

I COLLABORATORI TECNICI
Ing. Dario Bernardi

Elab.:
Aggiornamenti:
File: