




Prospetto Ovest  
Scala 1:100

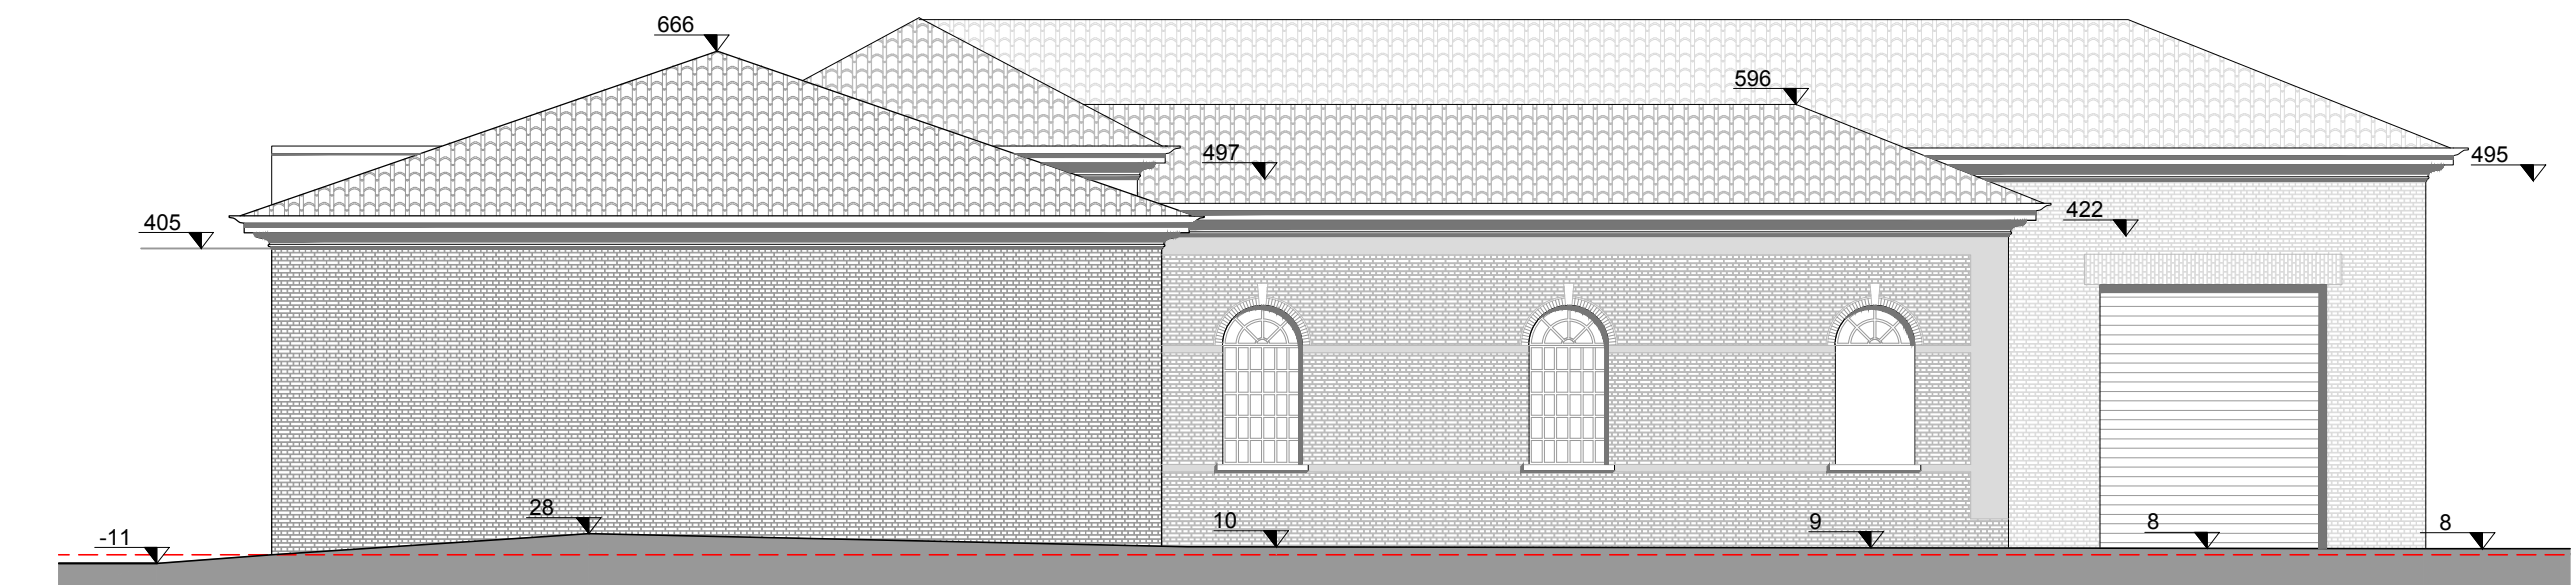


Prospetto Nord  
Scala 1:100

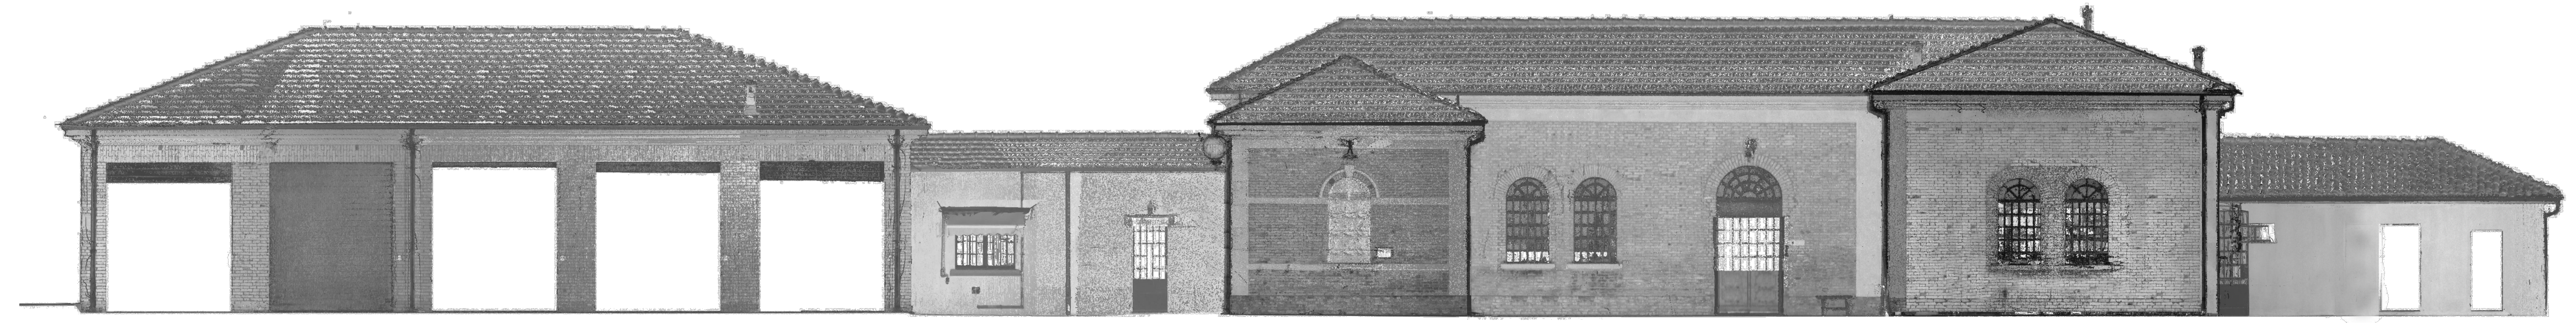


Prospetto Ovest (rilievo nuvola di punti)  
Scala 1:100

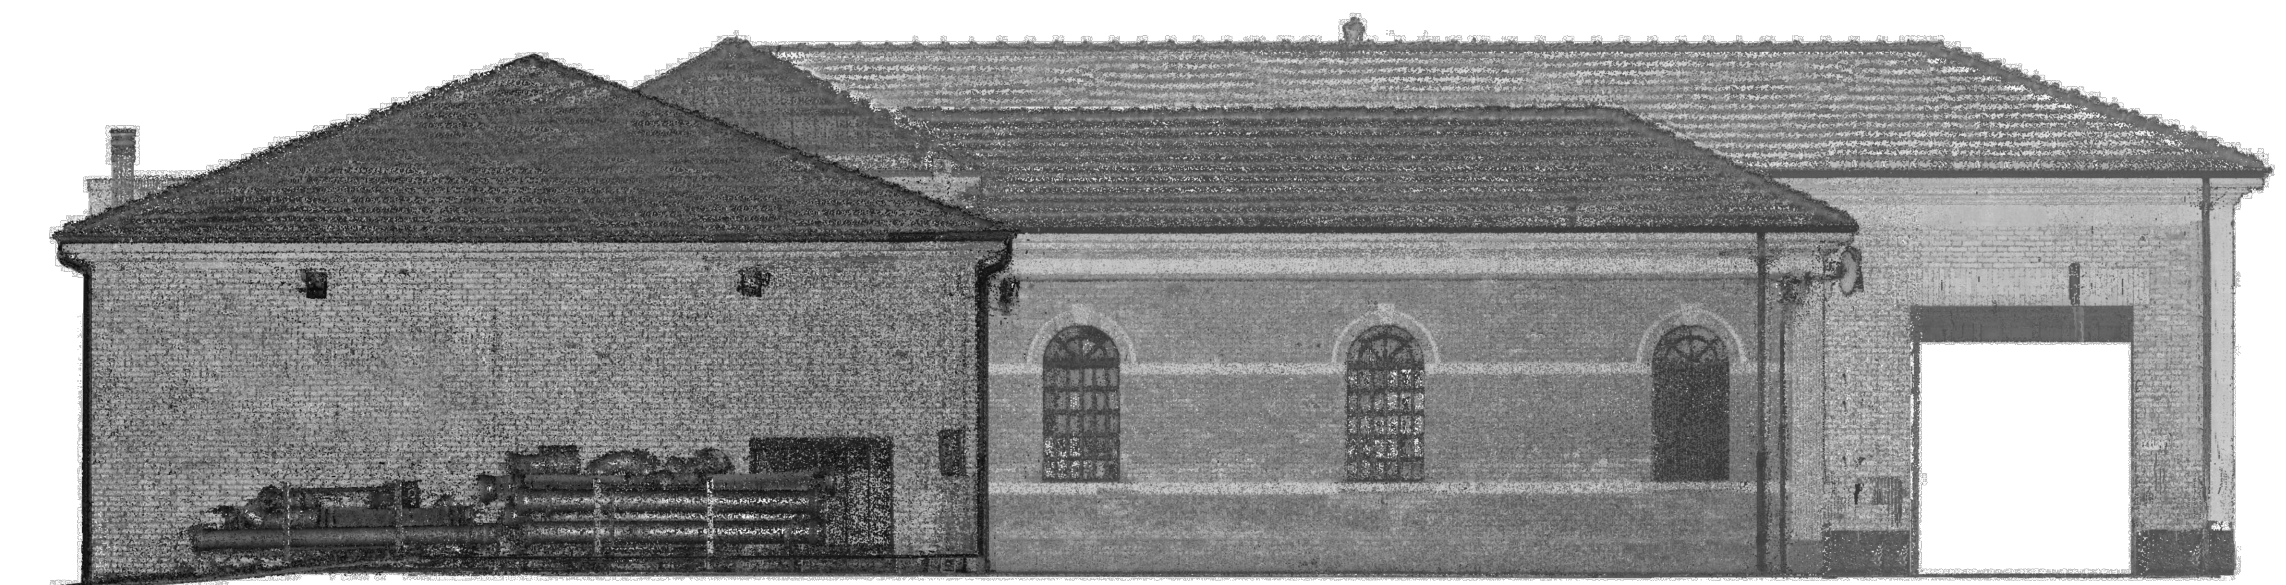


Prospetto Nord (rilievo nuvola di punti)  
Scala 1:100

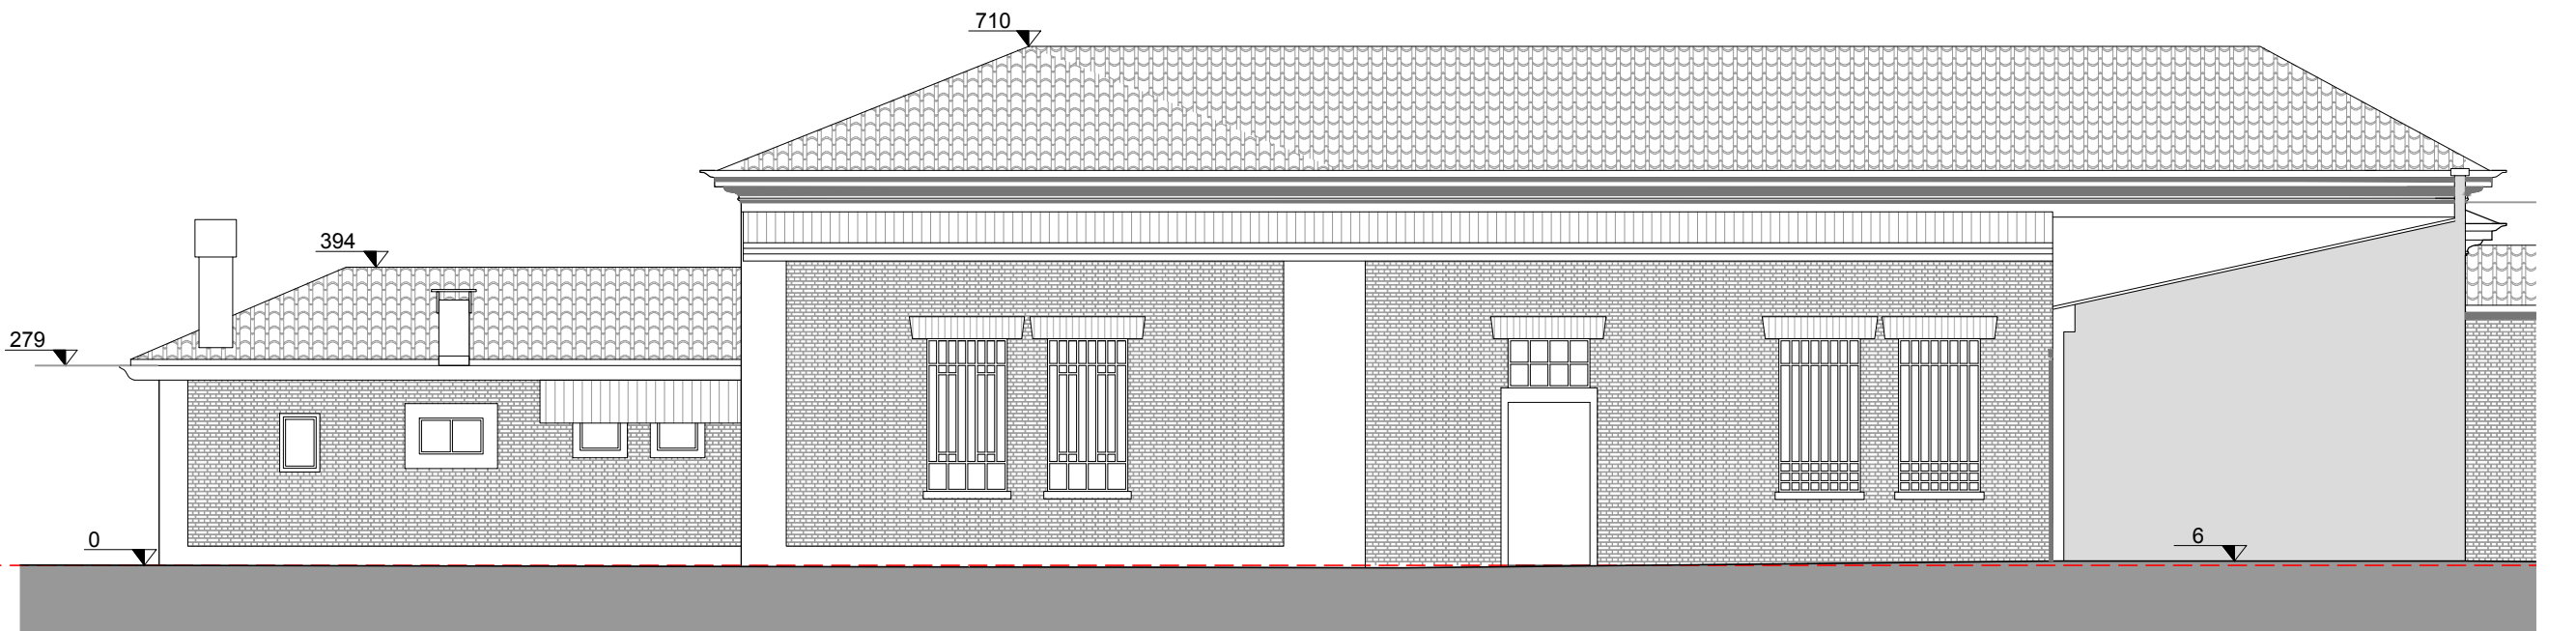


Prospetto Est  
Scala 1:100

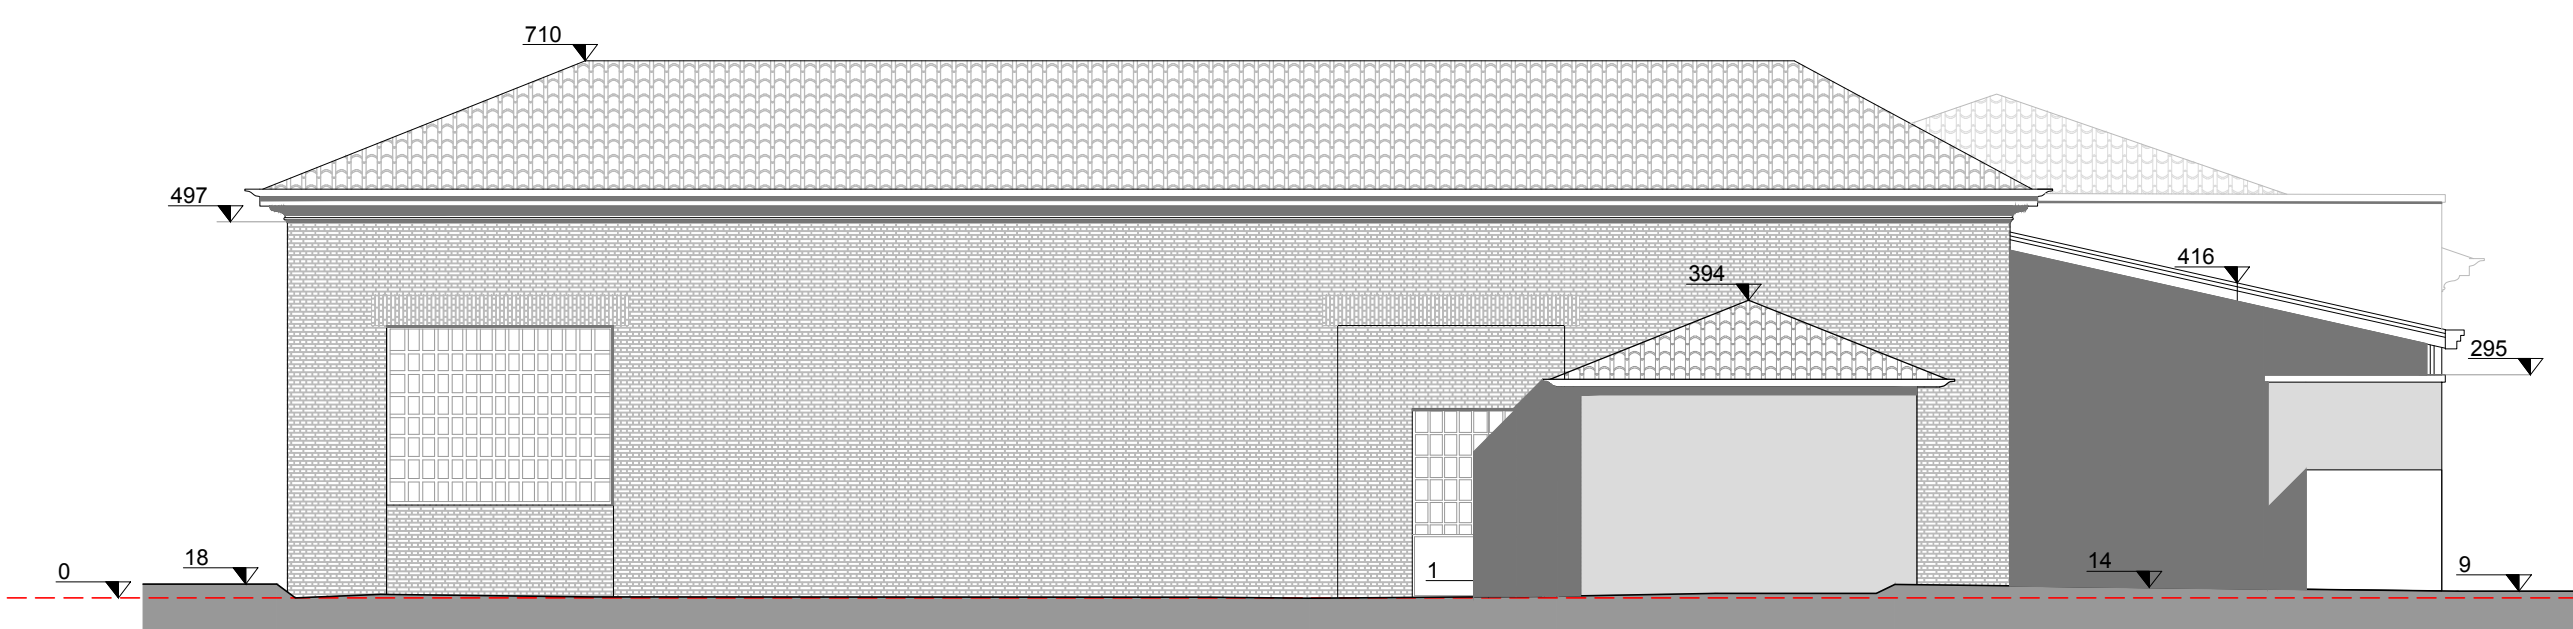


Prospetto Sud  
Scala 1:100

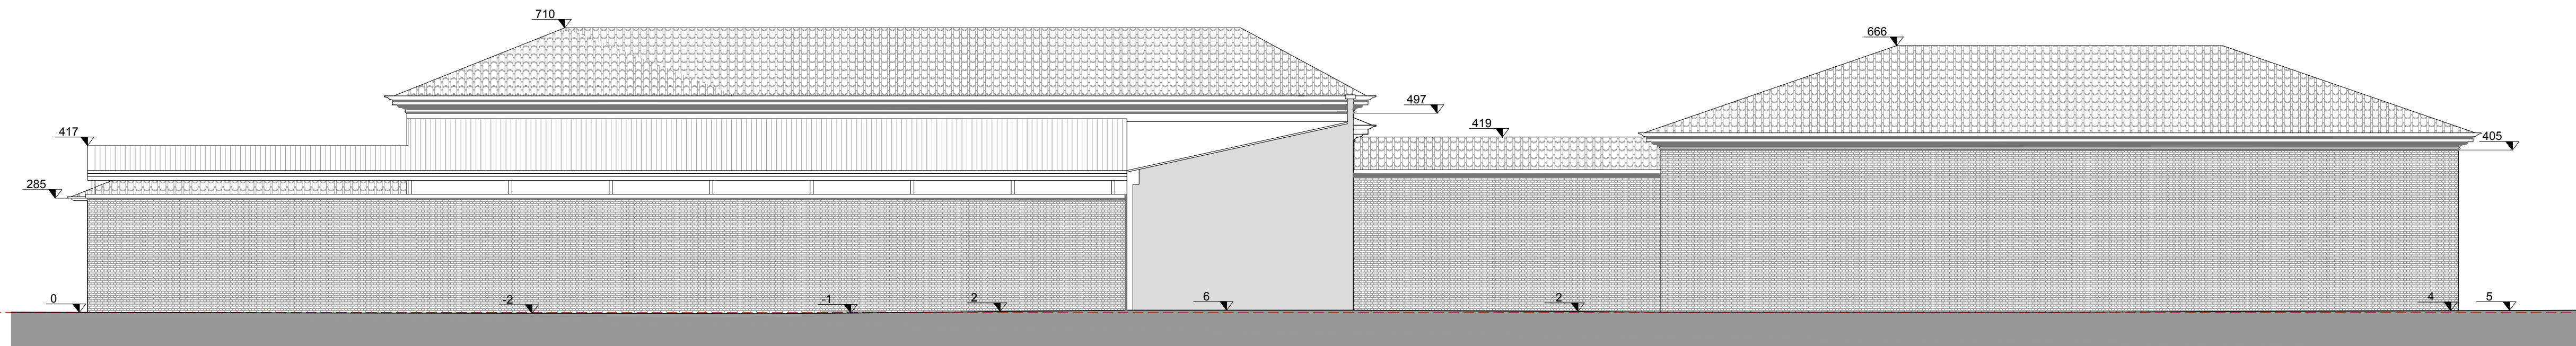

Prospetto Est - esterno area  
Scala 1:100

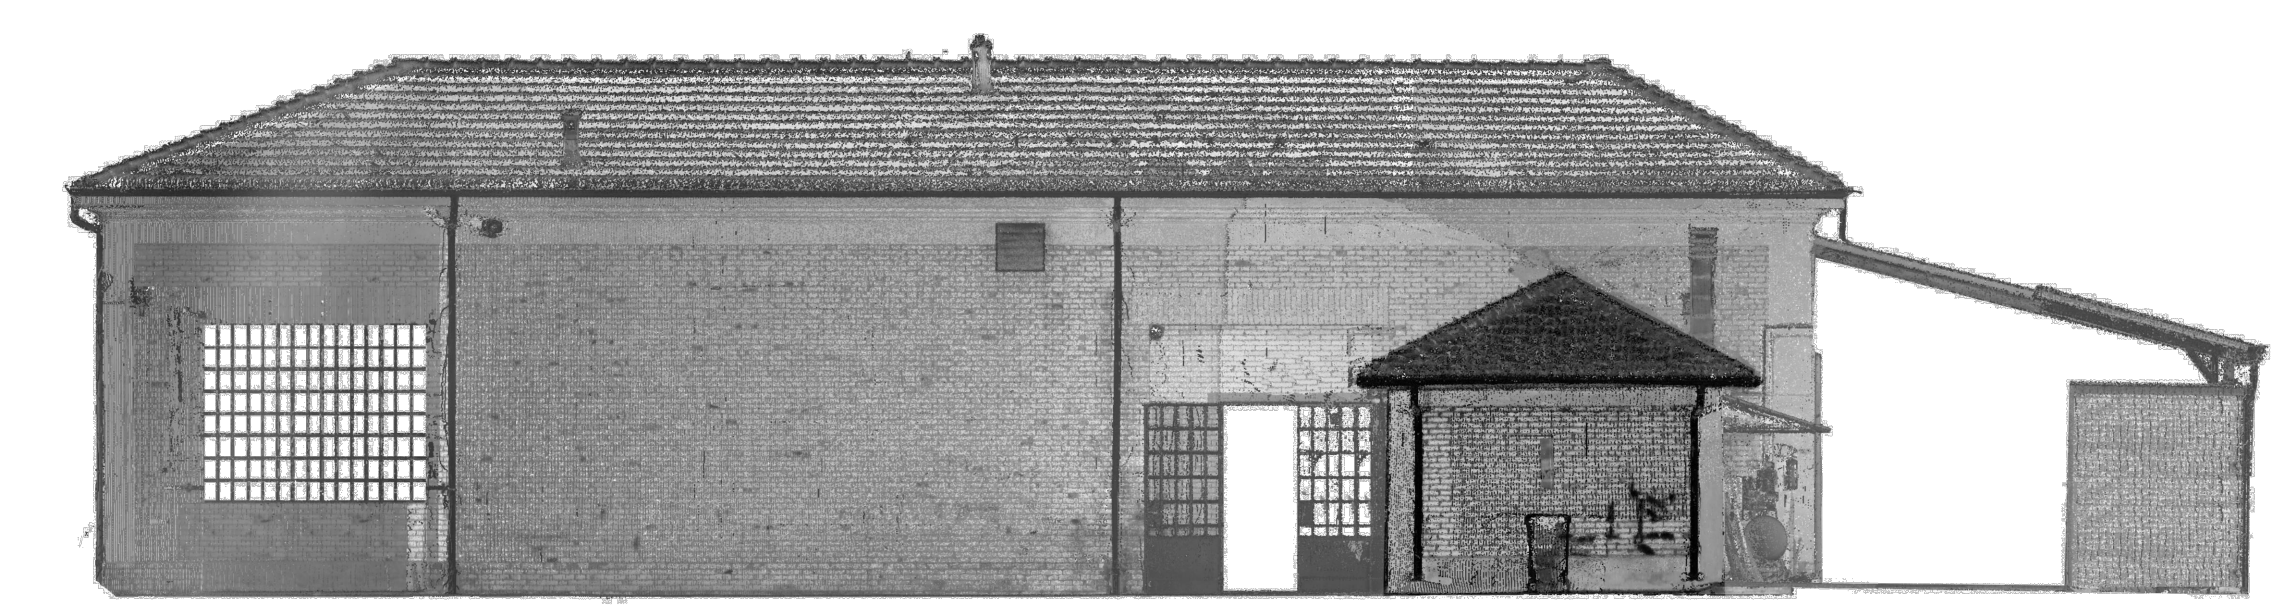

Prospetto Sud (rilievo nuvola di punti)  
Scala 1:100

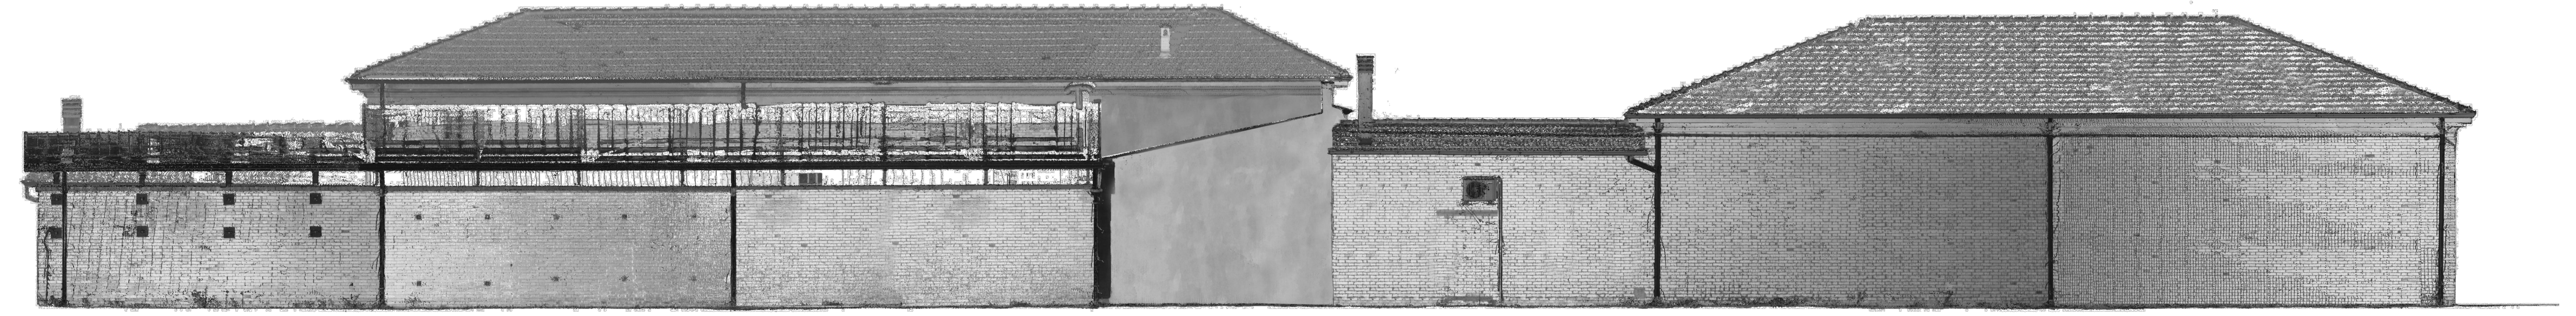

Prospetto Est estratto dalla nuvola di punti  
Scala 1:100

COMUNE DI FERRARA



Progetto Esecutivo

PROGETTO LCF  
9. Progetto esecutivo  
Architettonico  
AR 005

Comitatente  
Consorzio di Bonifica Pianura di Ferrara  
Via Borgo dei Leoni, 28 - 44121 Ferrara  
tel 0532/18121/214 - fax 0532 218166,  
C.F. 02076400361  
RUP: geom. Marco Ardizzone  
Collaboratore: geom. Luigi Marchesani

Progettisti opere civili  
LCFE  
LABORATORIO  
CITTÀ DI FERRARA  
ENGINEERING

Progettisti impianti  
Ing. Giovanni Pirelli  
Per. ind. Enrico Lambertini  
via Frescobaldi, 51 - Ferrara

N°	data	redatto	contr.	approv.	Motivo della revisione
0	28/02/2018	CC	DS	...	EMMISSIONE
1					
2					
3					

Pos. archivio LCF 1 7 0 4 A R 0 0 5

RESTAURO CONSERVATIVO E RISTRUTTURAZIONE DEI FABBRICATI ANNESSI ALL'IMPIANTO IDROVORO SANTANTONIO PER LA REALIZZAZIONE DI ARCHIVIO E BIBLIOTECA DEL CONSORZIO. IMPORTO COMPLESSIVO DELL'OPERA € 6 10 296,00.