




Sezione AA
Scala 1:100

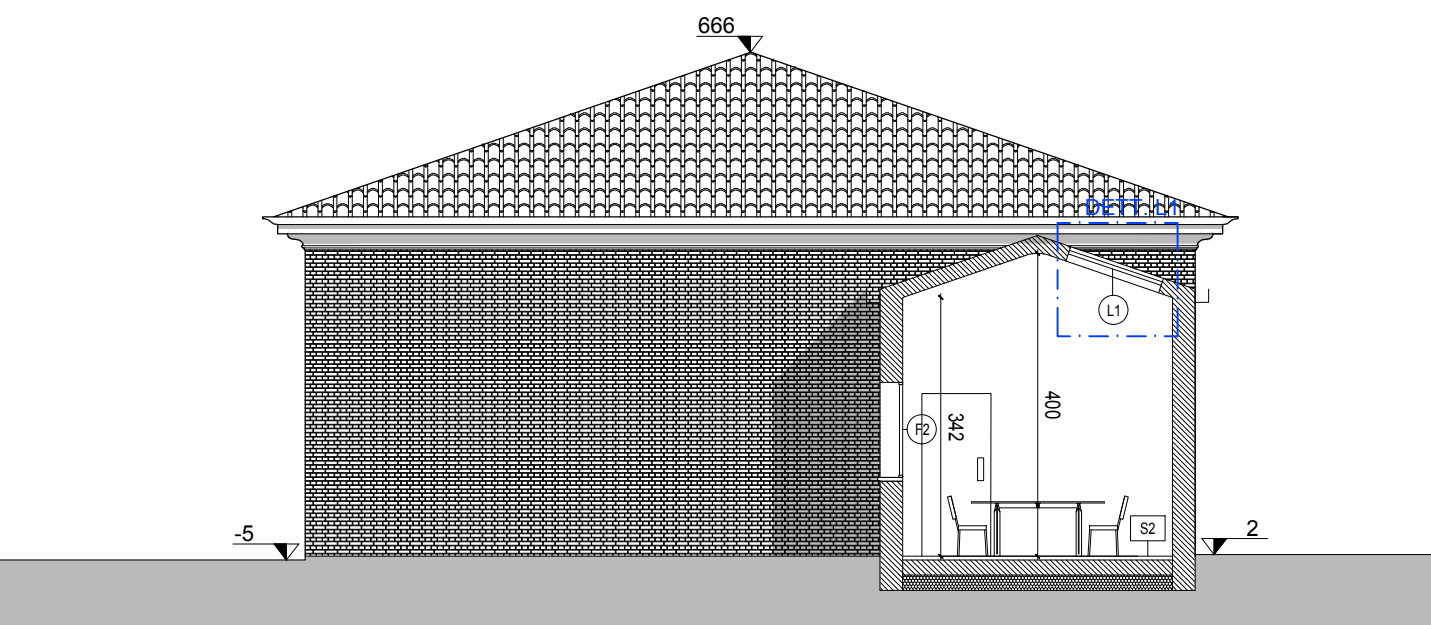


Sezione BB
Scala 1:100

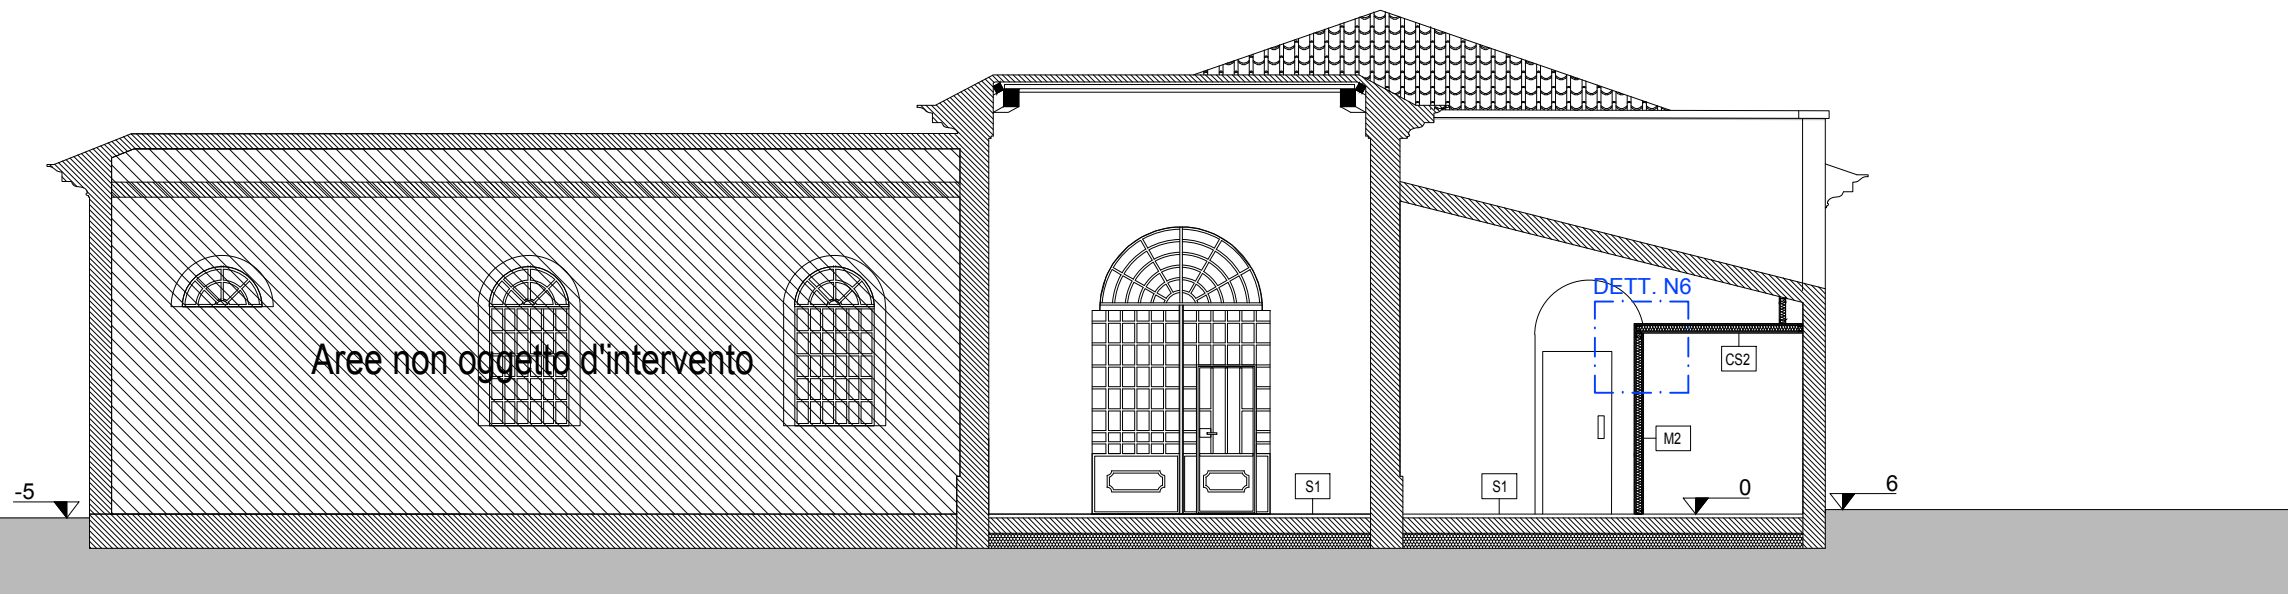


Sezione DD
Scala 1:100

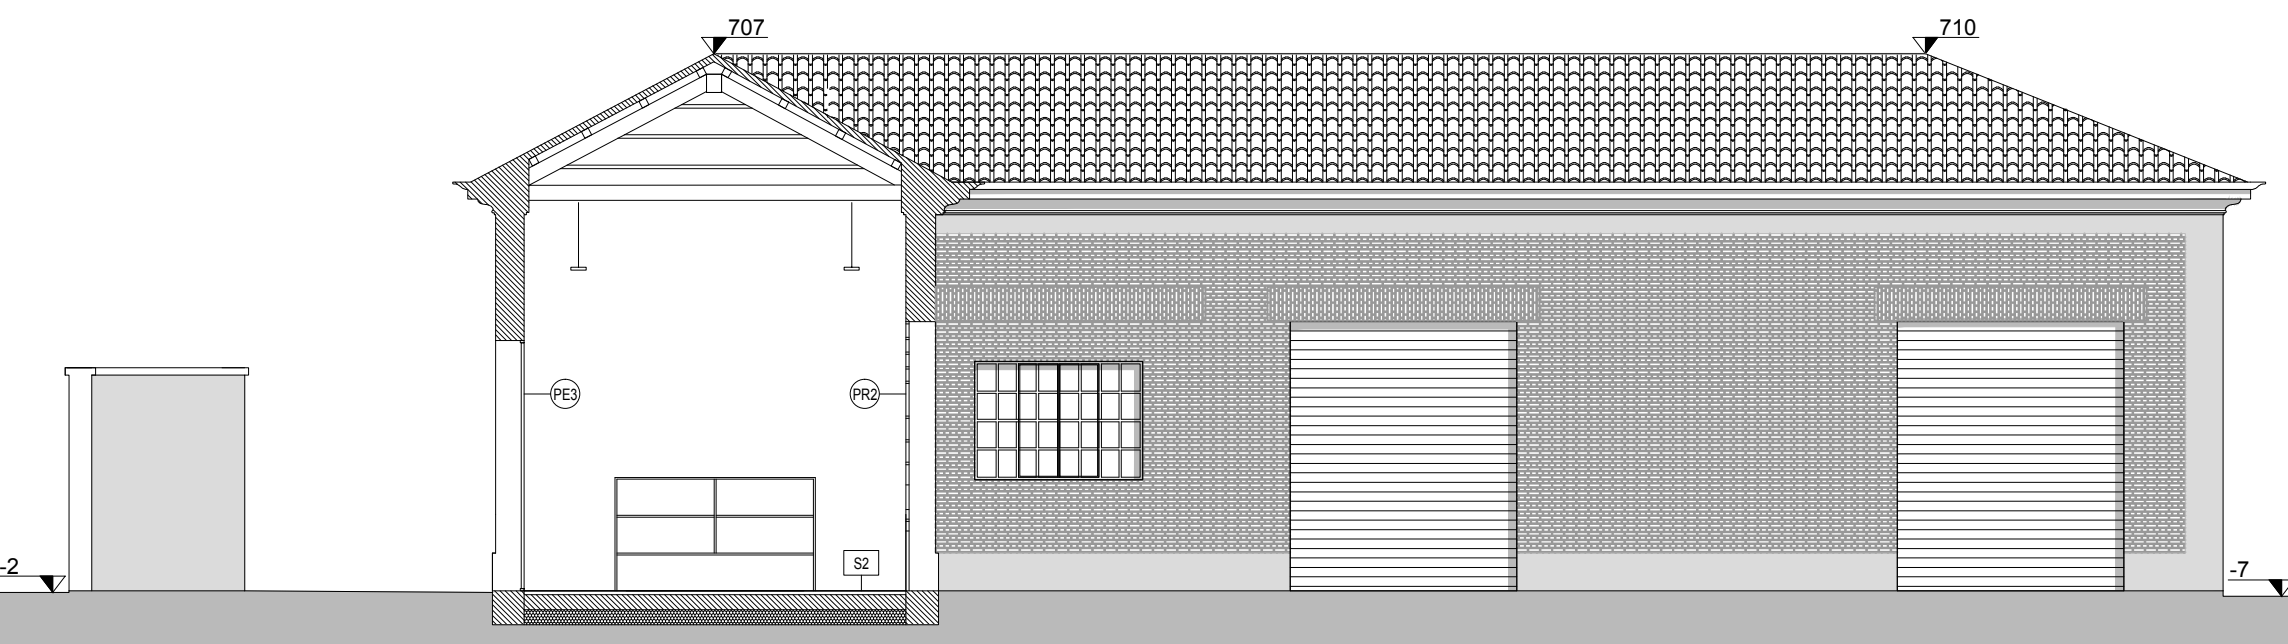


Sezione FF
Scala 1:100

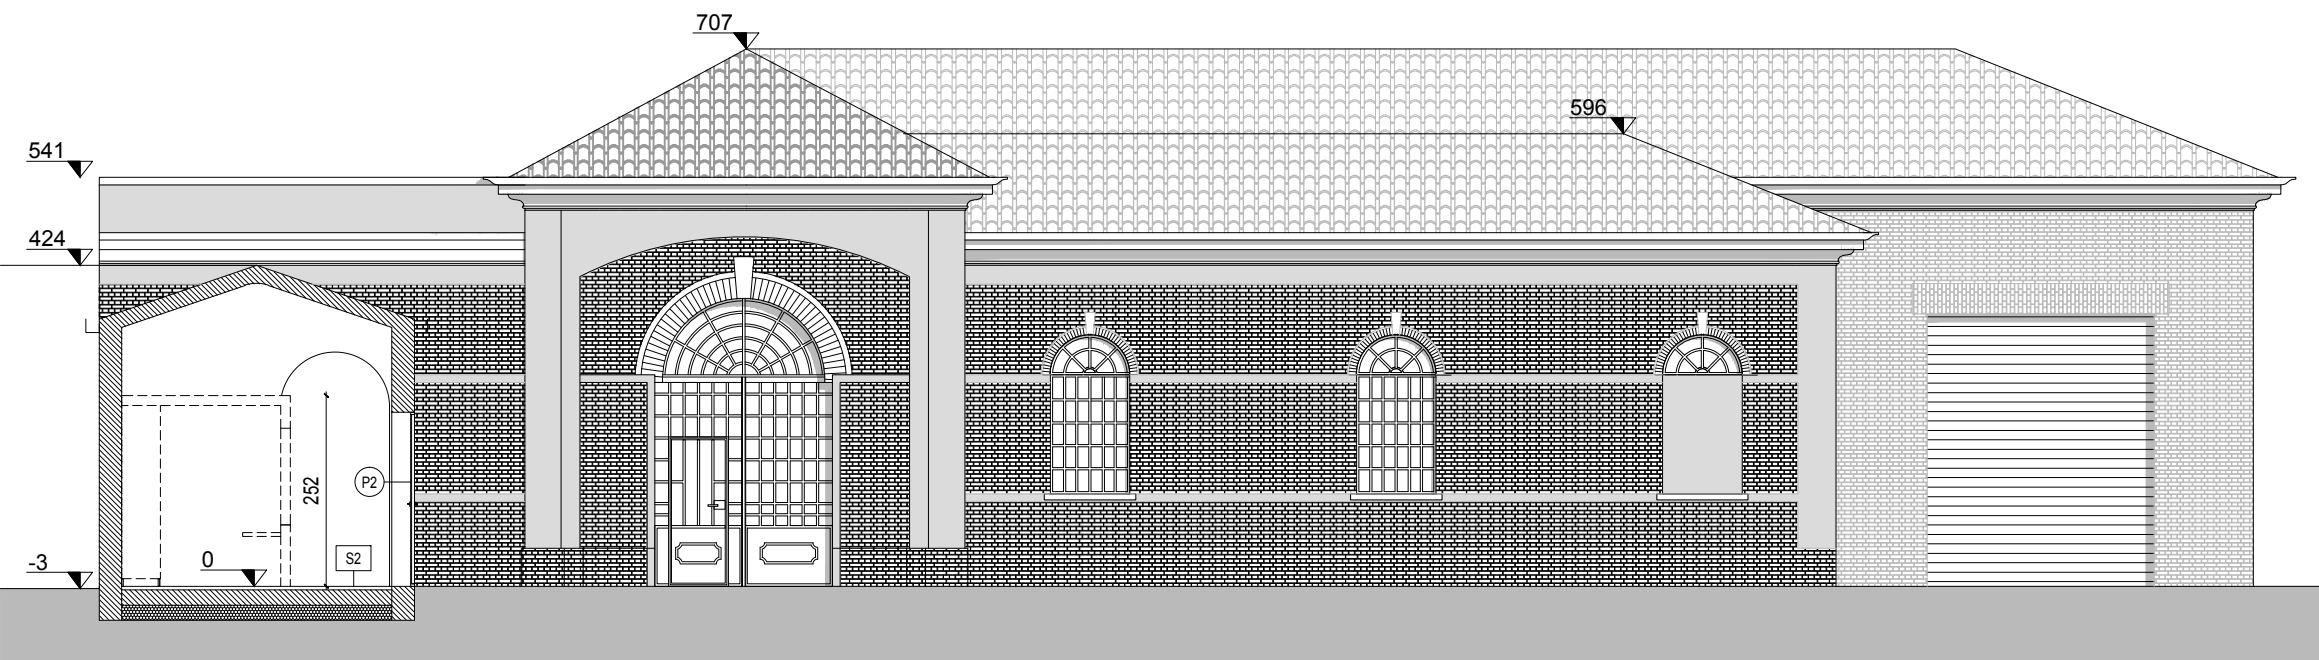

Sezione CC
Scala 1:100

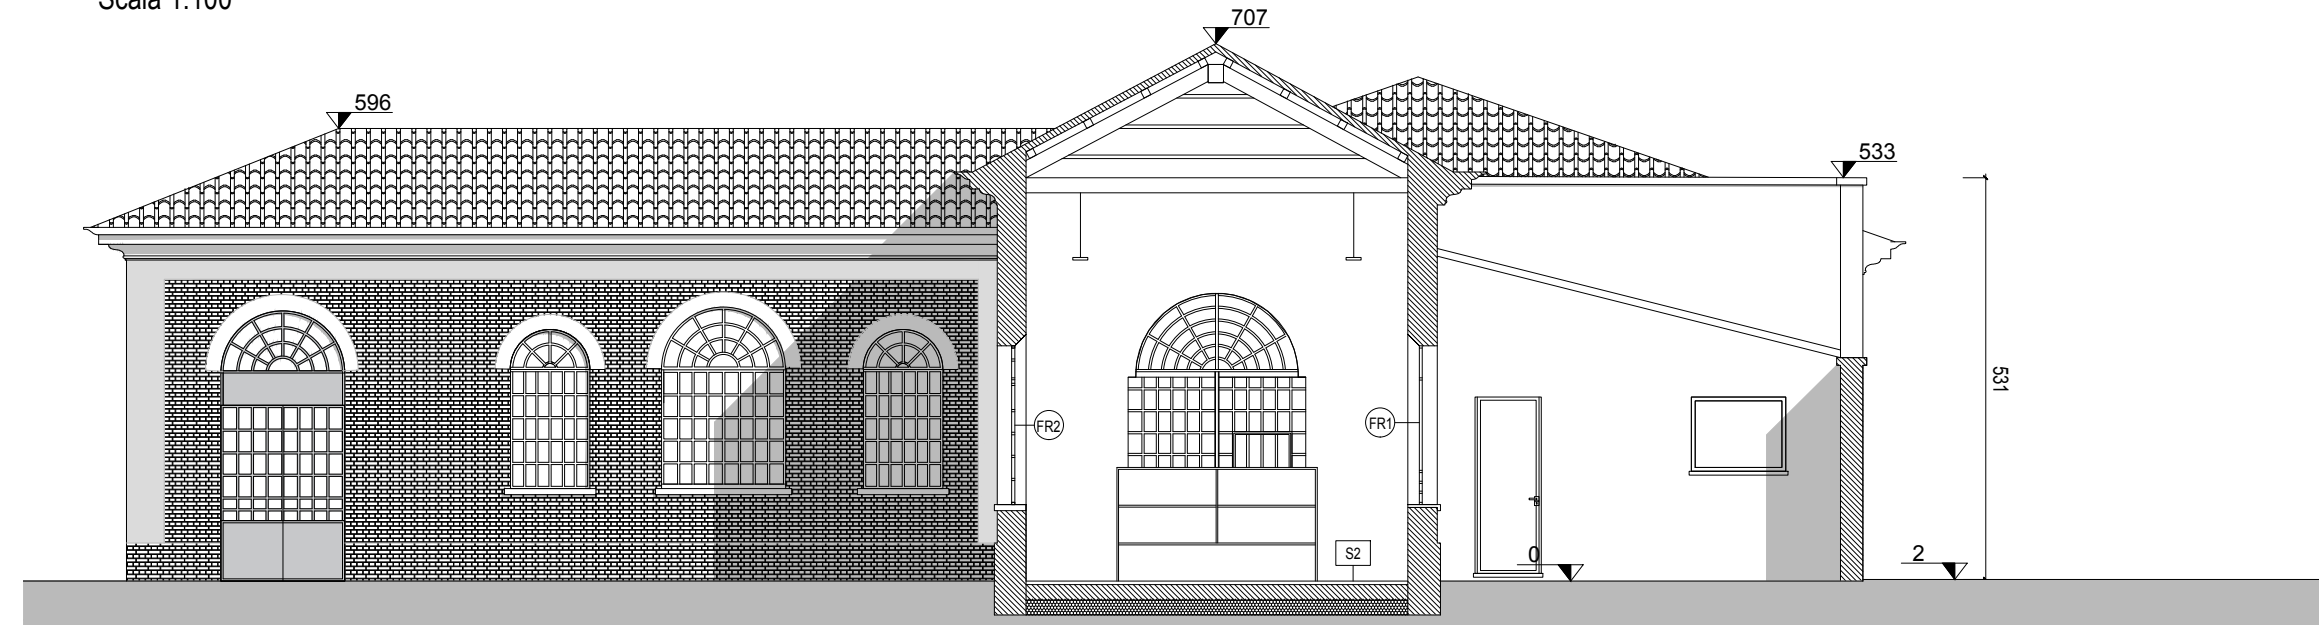

Sezione EE
Scala 1:100

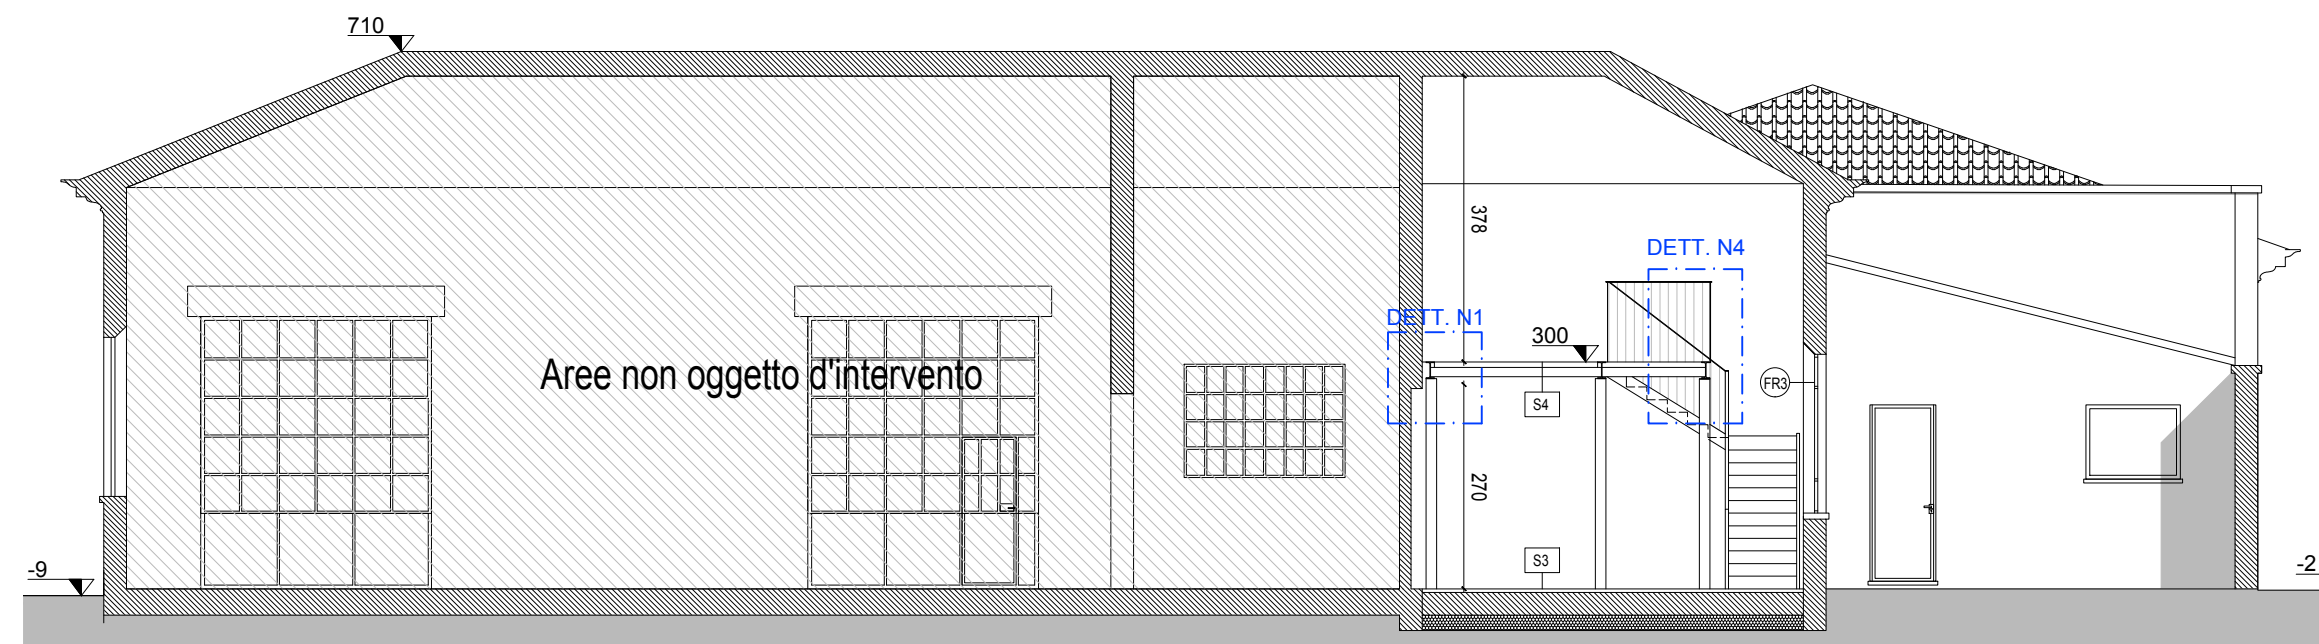

Sezione GG
Scala 1:100

RESTAURO CONSERVATIVO E RISTRUTTURAZIONE DEI FABBRICATI ANNESSI ALL'IMPIANTO IDROVORO
 SANT'ANTONIO PER LA REALIZZAZIONE DI ARCHIVIO E BIBLIOTECA DEL CONSORZIO.
 IMPORTO COMPLESSIVO DELL'OPERA € 610.296,00.




COMUNE DI FERRARA

Progetto Esecutivo

| | | | |
|---|----------------|------------------------------------|-----------|
| RIFERIMENTO LCF 9. Progetto esecutivo | | DESCRIZIONE SEZIONI DI PROGETTO | |
| DISCIPLINA Architettonico | SCALA 1:100 | IDENTIFICATIVO ELABORATO AR 007 | PLOT - |

| | |
|---|---|
| Committente Consorzio di Bonifica PIANURA DI FERRARA Via Borgo dei Leoni, 28 - 44121 Ferrara tel 0532/21812/3/4 - fax 0532 218166, C.F. 93076450361 RUP: geom. Marco Ardizzoni Collaboratore: geom. Luigi Marchesini | Timbri e firme Il progettista |
|---|---|

| | |
|--|----------------|
| Progettisti opere civili  Gruppo di lavoro: Ing. Sergio Fantoni Arch. Barbara Bolognesi Ing. Daniela Trambaioli Arch. Laura Dussini Ing. Alessia Assirelli Arch. Sara Voltani | Il progettista |
|--|----------------|

| | |
|---|---|
| Progettisti impianti Ing. Giovanni Paolazzi Per. ind. Enrico Lambertini via Frescobaldi, 51 - Ferrara | Il responsabile del procedimento Geom. Marco Ardizzoni |
|---|---|

| Revisioni | | | | | | Motivo della revisione |
|-----------|------------|---------|--------|---------|-----------|------------------------|
| N° | data | redatto | contr. | approv. | EMISSIONE | |
| 0 | 30/11/2018 | SV | SV | DS | EMISSIONE | |
| 1 | | | | | | |
| 2 | | | | | | |
| 3 | | | | | | |

Pos. archivio **LCF** 1704 AR 007