



- Secondo il DGR 2272/2016 per gli interventi contrassegnati dal codice L0 non è dovuta alcuna documentazione integrativa rispetto a quella necessaria per il titolo abilitativo edilizio richiesto mentre per gli interventi contrassegnati dai codici L1 ed L2 vi è la necessità di predisporre un elaborato che identifichi l'intervento, la sua natura, le dimensioni, la localizzazione in pianta e in prospetto.
- B.4.2.** Trasformazione di finestra in porta-finestra, e viceversa, che non ne aumenti la larghezza originaria, esclusi gli interventi sistematici che alterino in maniera sostanziale il comportamento della fascia di piano. (L1)
 - B.4.4.a** Demolizione di elementi divisorii interni privi di carattere portante. (L0)
 - B.4.4.c** Realizzazione, modifica di elementi divisorii interni privi di carattere portante aventi peso proprio ≤ 0.50 kN/m² e altezza ≤ 4 m. (L1)
 - B.4.6.** Riparazioni localizzate e chiusure di nicchie nelle murature con interventi quali risarciture con cuci-scuci (L0)
 - B.4.5.b** Realizzazione, modifica di aperture in pareti murarie portanti, di superficie netta del foro ≤ 0.50 m² e larghezza massima di 0.50 m, esclusa la superficie dell'apertura esistente. (L1)
 - B.5.3.** Realizzazione di singolo soppalco all'interno di una singola unità immobiliare a destinazione d'uso artigianale o industriale, strutturalmente indipendente e di altezza ≤ 3 m, superficie ≤ 30 m², carico variabile ≤ 2 kN/m². (L2)
 - INTERVENTI LOCALI** secondo quanto previsto dalle NTC del 2008 §8.4.3

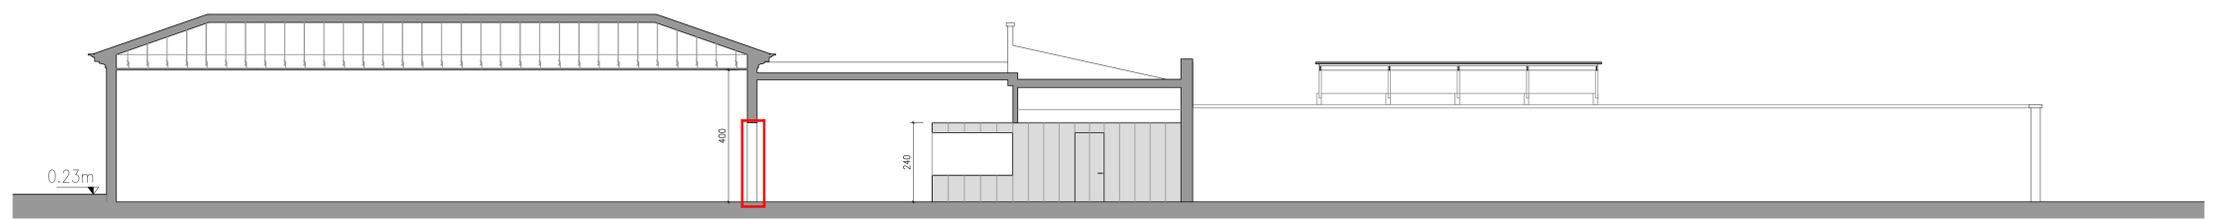


Sezione A-A
Scala 1:100

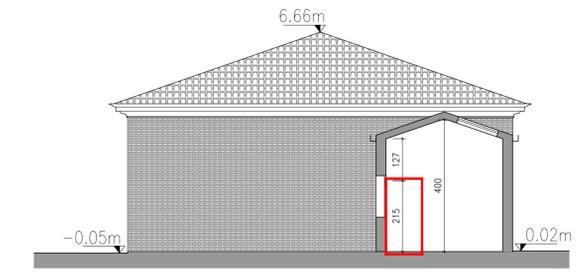

Sezione B-B
Scala 1:100



Sezione C-C
Scala 1:100

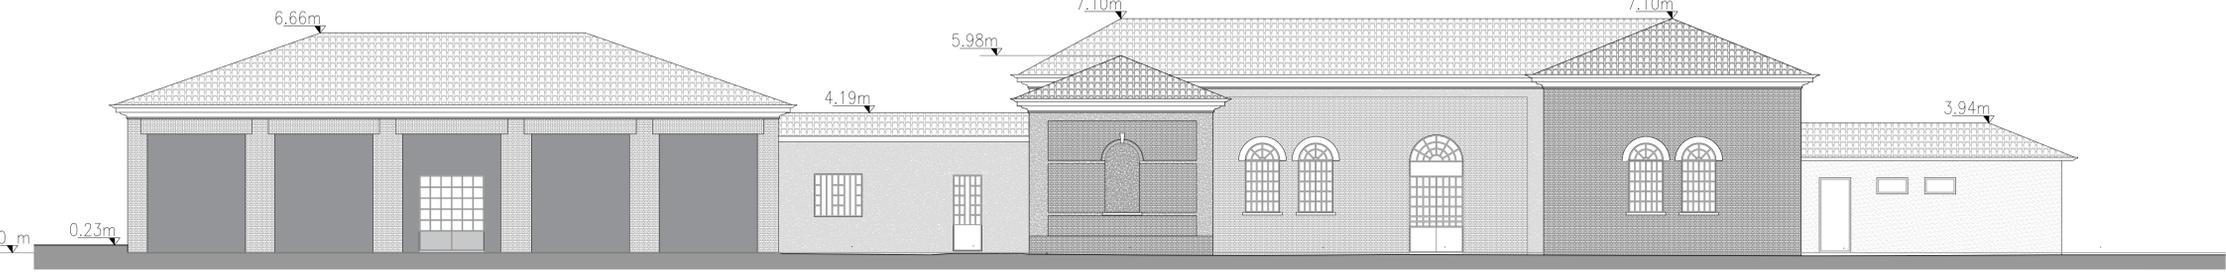

Prospetto OVEST
Scala 1:100



COMUNE DI FERRARA

Progetto Esecutivo

RIFERIMENTO LCF 9. Progetto esecutivo DISCIPLINA Strutture IDENTIFICATIVO ELABORATO ST 002	DESCRIZIONE INDICAZIONE DEGLI INTERVENTI LOCALI E I.P.R.I.P. secondo il DGR 2272/2016 Allegato 1 sezione B SCALA 1:100 PLOT LCF_eabrev_v08
--	---

Committente Consorzio di Bonifica Pianura di Ferrara PIANURA di FERRARA Via Borgo dei Leoni, 28 - 44121 Ferrara tel. 0532/212123/4 - fax 0532/218196, C.F. 9307640281 RUP: geom. Marco Antozzi Collaboratore: geom. Luigi Marzese	Timbri e firme Il progettista Il progettista Il responsabile del procedimento Geom. Marco Antozzi
Progettisti opere civili LCFE LABORATORIO CITTÀ DI FERRARA ENGINEERING Ing. Giovanni Baroli Arch. Daniela Spadoni Gruppo di lavoro: Ing. Sergio Fantoni Arch. Barbara Bolgnesi Ing. Daniela Testa Arch. Laura Dastoli Ing. Alessia Ascarelli Arch. Sara Volanti	Progettisti impianti Ing. Giovanni Panzatti P.le. sct. Enrico Lambertini via Frescobaldi, 51 - Ferrara

Revisión	N°	data	redatto	contr.	approv.	EMISIONE	Motivo della revisione
0		11/2018	DT	GB	...	EMISIONE	
1							
2							
3							

Pos. archivio **LCF** 1704 ST 002

RESTAURO CONSERVATIVO E RISTRUTTURAZIONE DEI FABBRICATI ANNESSI ALL'IMPIANTO IDROVORO SANT'ANTONINO PER LA REALIZZAZIONE DI ARCHIVIO E BIBLIOTECA DEL CONSORZIO. IMPORTO COMPLESSIVO DELL'OPERA € 610.296,00.