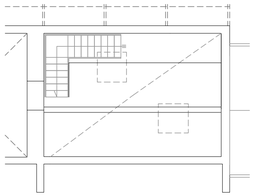

PIANTA SOPPALCO

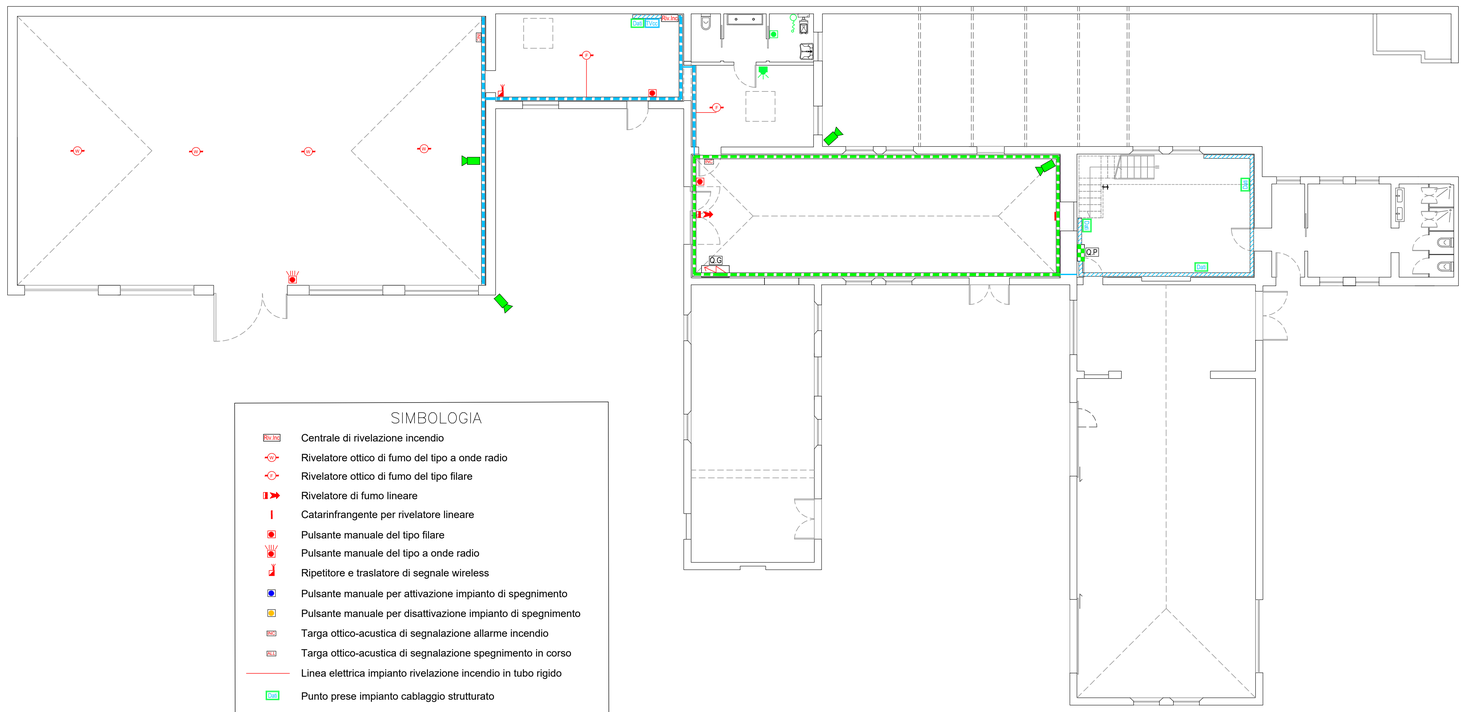

SIMBOLOGIA

- Centrale di rivelazione incendio
- Rivelatore ottico di fumo del tipo a onde radio
- Rivelatore ottico di fumo del tipo filare
- Rivelatore di fumo lineare
- Catarinfrangente per rivelatore lineare
- Pulsante manuale del tipo filare
- Pulsante manuale del tipo a onde radio
- Ripetitore e traslatore di segnale wireless
- Pulsante manuale per attivazione impianto di spegnimento
- Pulsante manuale per disattivazione impianto di spegnimento
- Targa ottico-acustica di segnalazione allarme incendio
- Targa ottico-acustica di segnalazione spegnimento in corso
- Linea elettrica impianto rivelazione incendio in tubo rigido
- Punto prese impianto cablaggio strutturato
- Quadro di permutazione impianto cablaggio strutturato
- Pulsante a tirante allarme servizio disabili
- Pulsante di tacitazione allarme servizio disabili
- Segnalazione ottico acustica allarme servizio disabili
- Telecamera minidome IP da 4 Mpx con ottica motorizzata
- NVR impianto TVcc con 8 canali IP
- Canaletta in materiale plastico posata a parete esistente
- Canaletta in materiale plastico posata a parete di nuova fornitura
- Canaletta in materiale plastico a battiscopa di nuova fornitura
- Indicazione linea in tubo rigido

RESTAURO CONSERVATIVO E RISTRUTTURAZIONE DEI FABBRICATI ANNESSI ALL'IMPIANTO IDROVORO SANT'ANTONINO PER LA REALIZZAZIONE DI ARCHIVIO E BIBLIOTECA DEL CONSORZIO.
IMPORTO COMPLESSIVO DELL'OPERA € 610.296,00.

COMUNE DI FERRARA

Progetto Esecutivo

9. Progetto esecutivo

DESCRIZIONE: Pianta - Impianti Speciali

DISCIPLINA: Impianto elettrico

SCALA:

IDENTIFICATIVO ELABORATO: IE 003

PLOT:

Committente

Consorzio di Bonifica PIANURA di FERRARA

Consorzio di Bonifica Pianura di Ferrara
Via Borgo dei Leoni, 28 - 44121 Ferrara
tel 0532/218121/2/3/4 - fax 0532 218166,
C.F. 93076450381
RUP: geom. Marco Ardizzoni
Collaboratore: geom. Luigi Marchesini

Progettisti opere civili

LOFE LABORATORIO CITTÀ DI FERRARA ENGINEERING

Ing. Giovanni Bertoli
Arch. Daniele Spoletini

Gruppo di lavoro:
Ing. Sergio Fantoni
Arch. Barbara Bolognesi
Ing. Daniela Trambacioli
Arch. Laura Dussini
Ing. Alessia Assirelli
Arch. Sara Voltani

Progettisti impianti

Ing. Giovanni Paolazzi
via Frescobaldi, 51 - Ferrara

collaboratori
Per. Ind. Enrico Lambertini

Timbri e firme

Il progettista

Il progettista

Il responsabile del procedimento
Geom. Marco Ardizzoni

Revisioni

N°	data	redatto	contr.	approv.		Motivo della revisione
0	30/11/2018	GP			EMISSIONE	
1						
2						
3						

Pos. archivio 3016 I E 003