

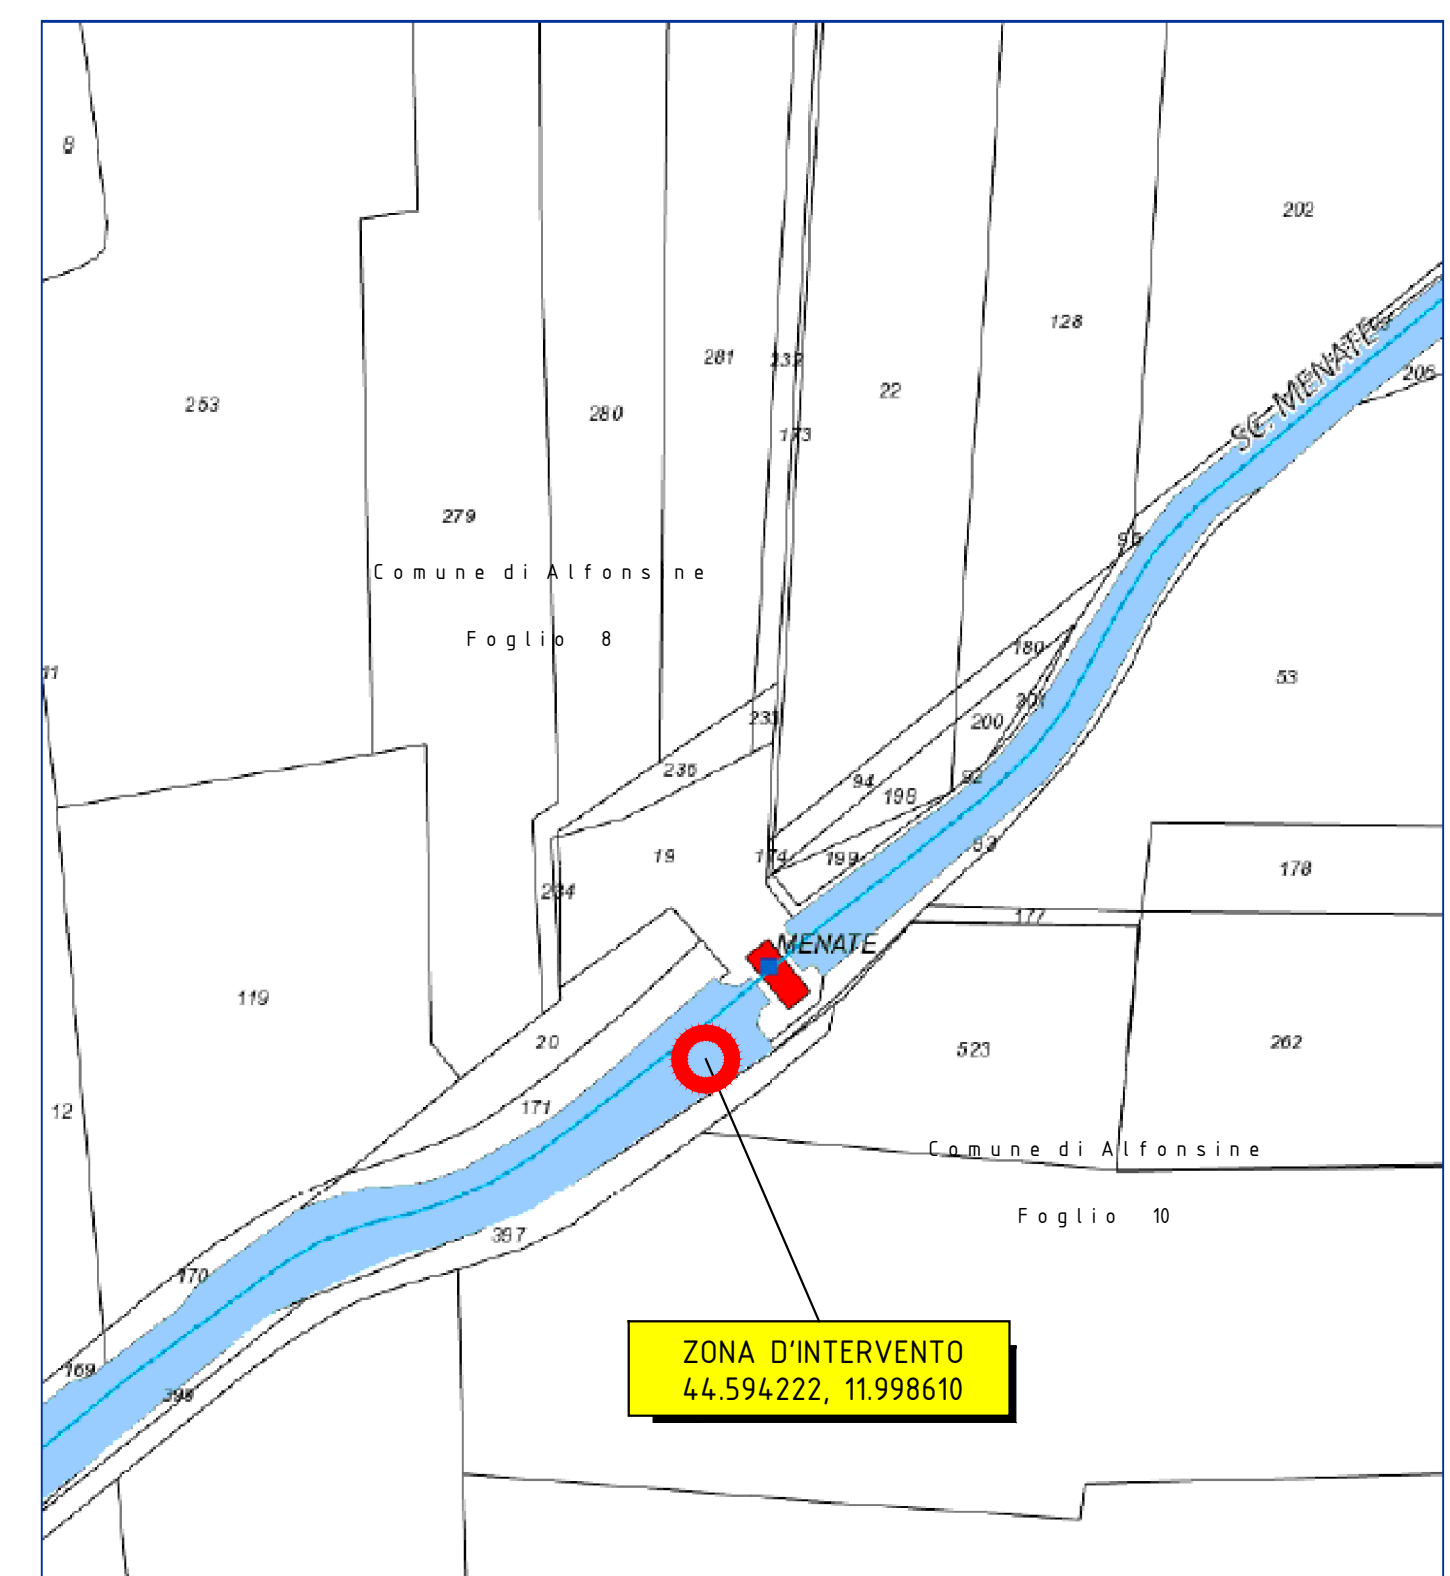
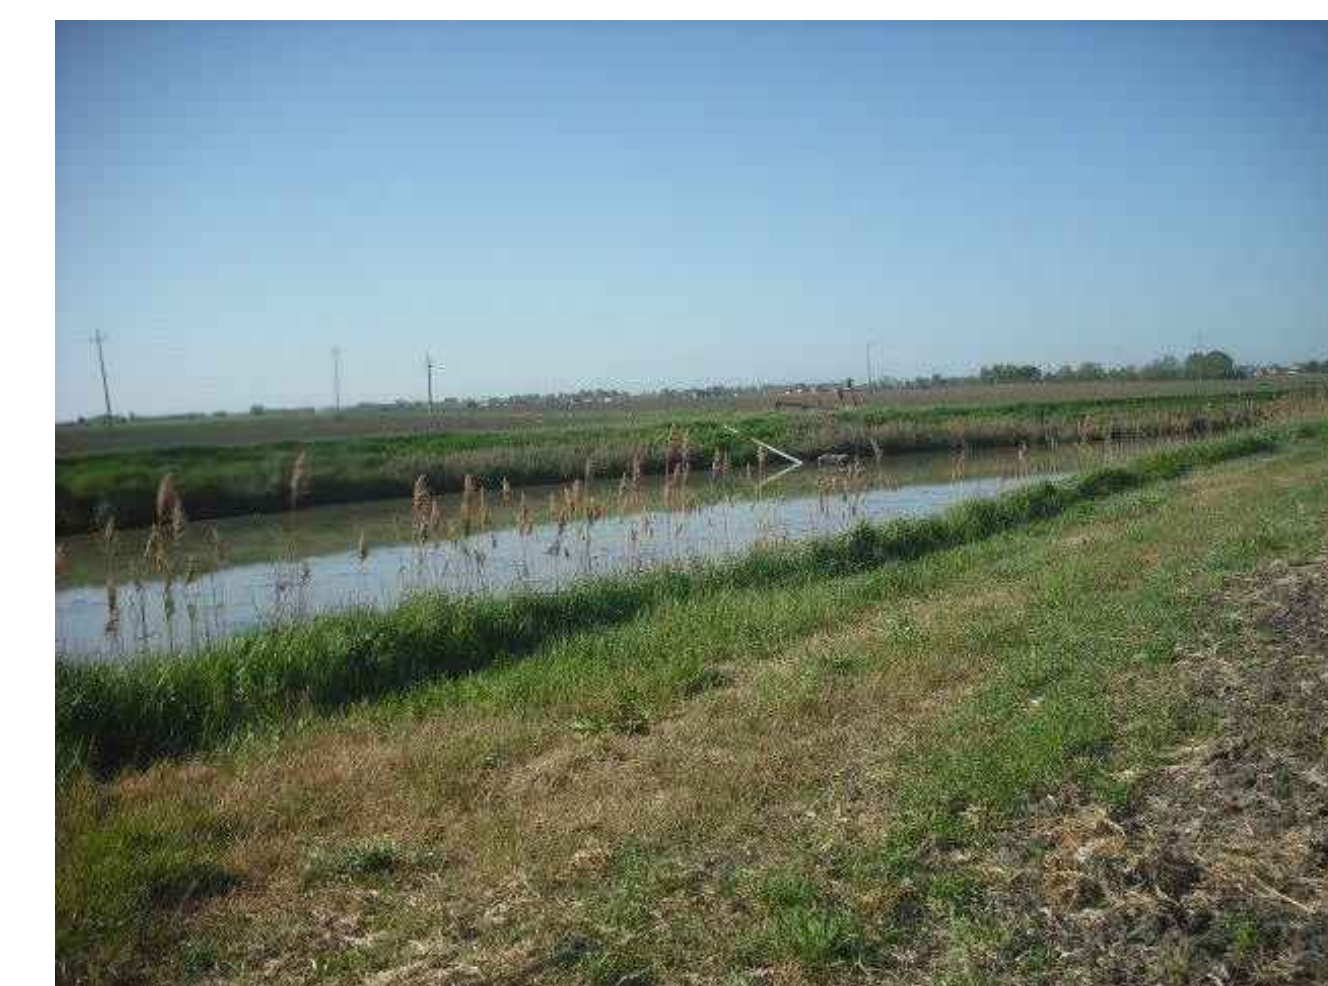
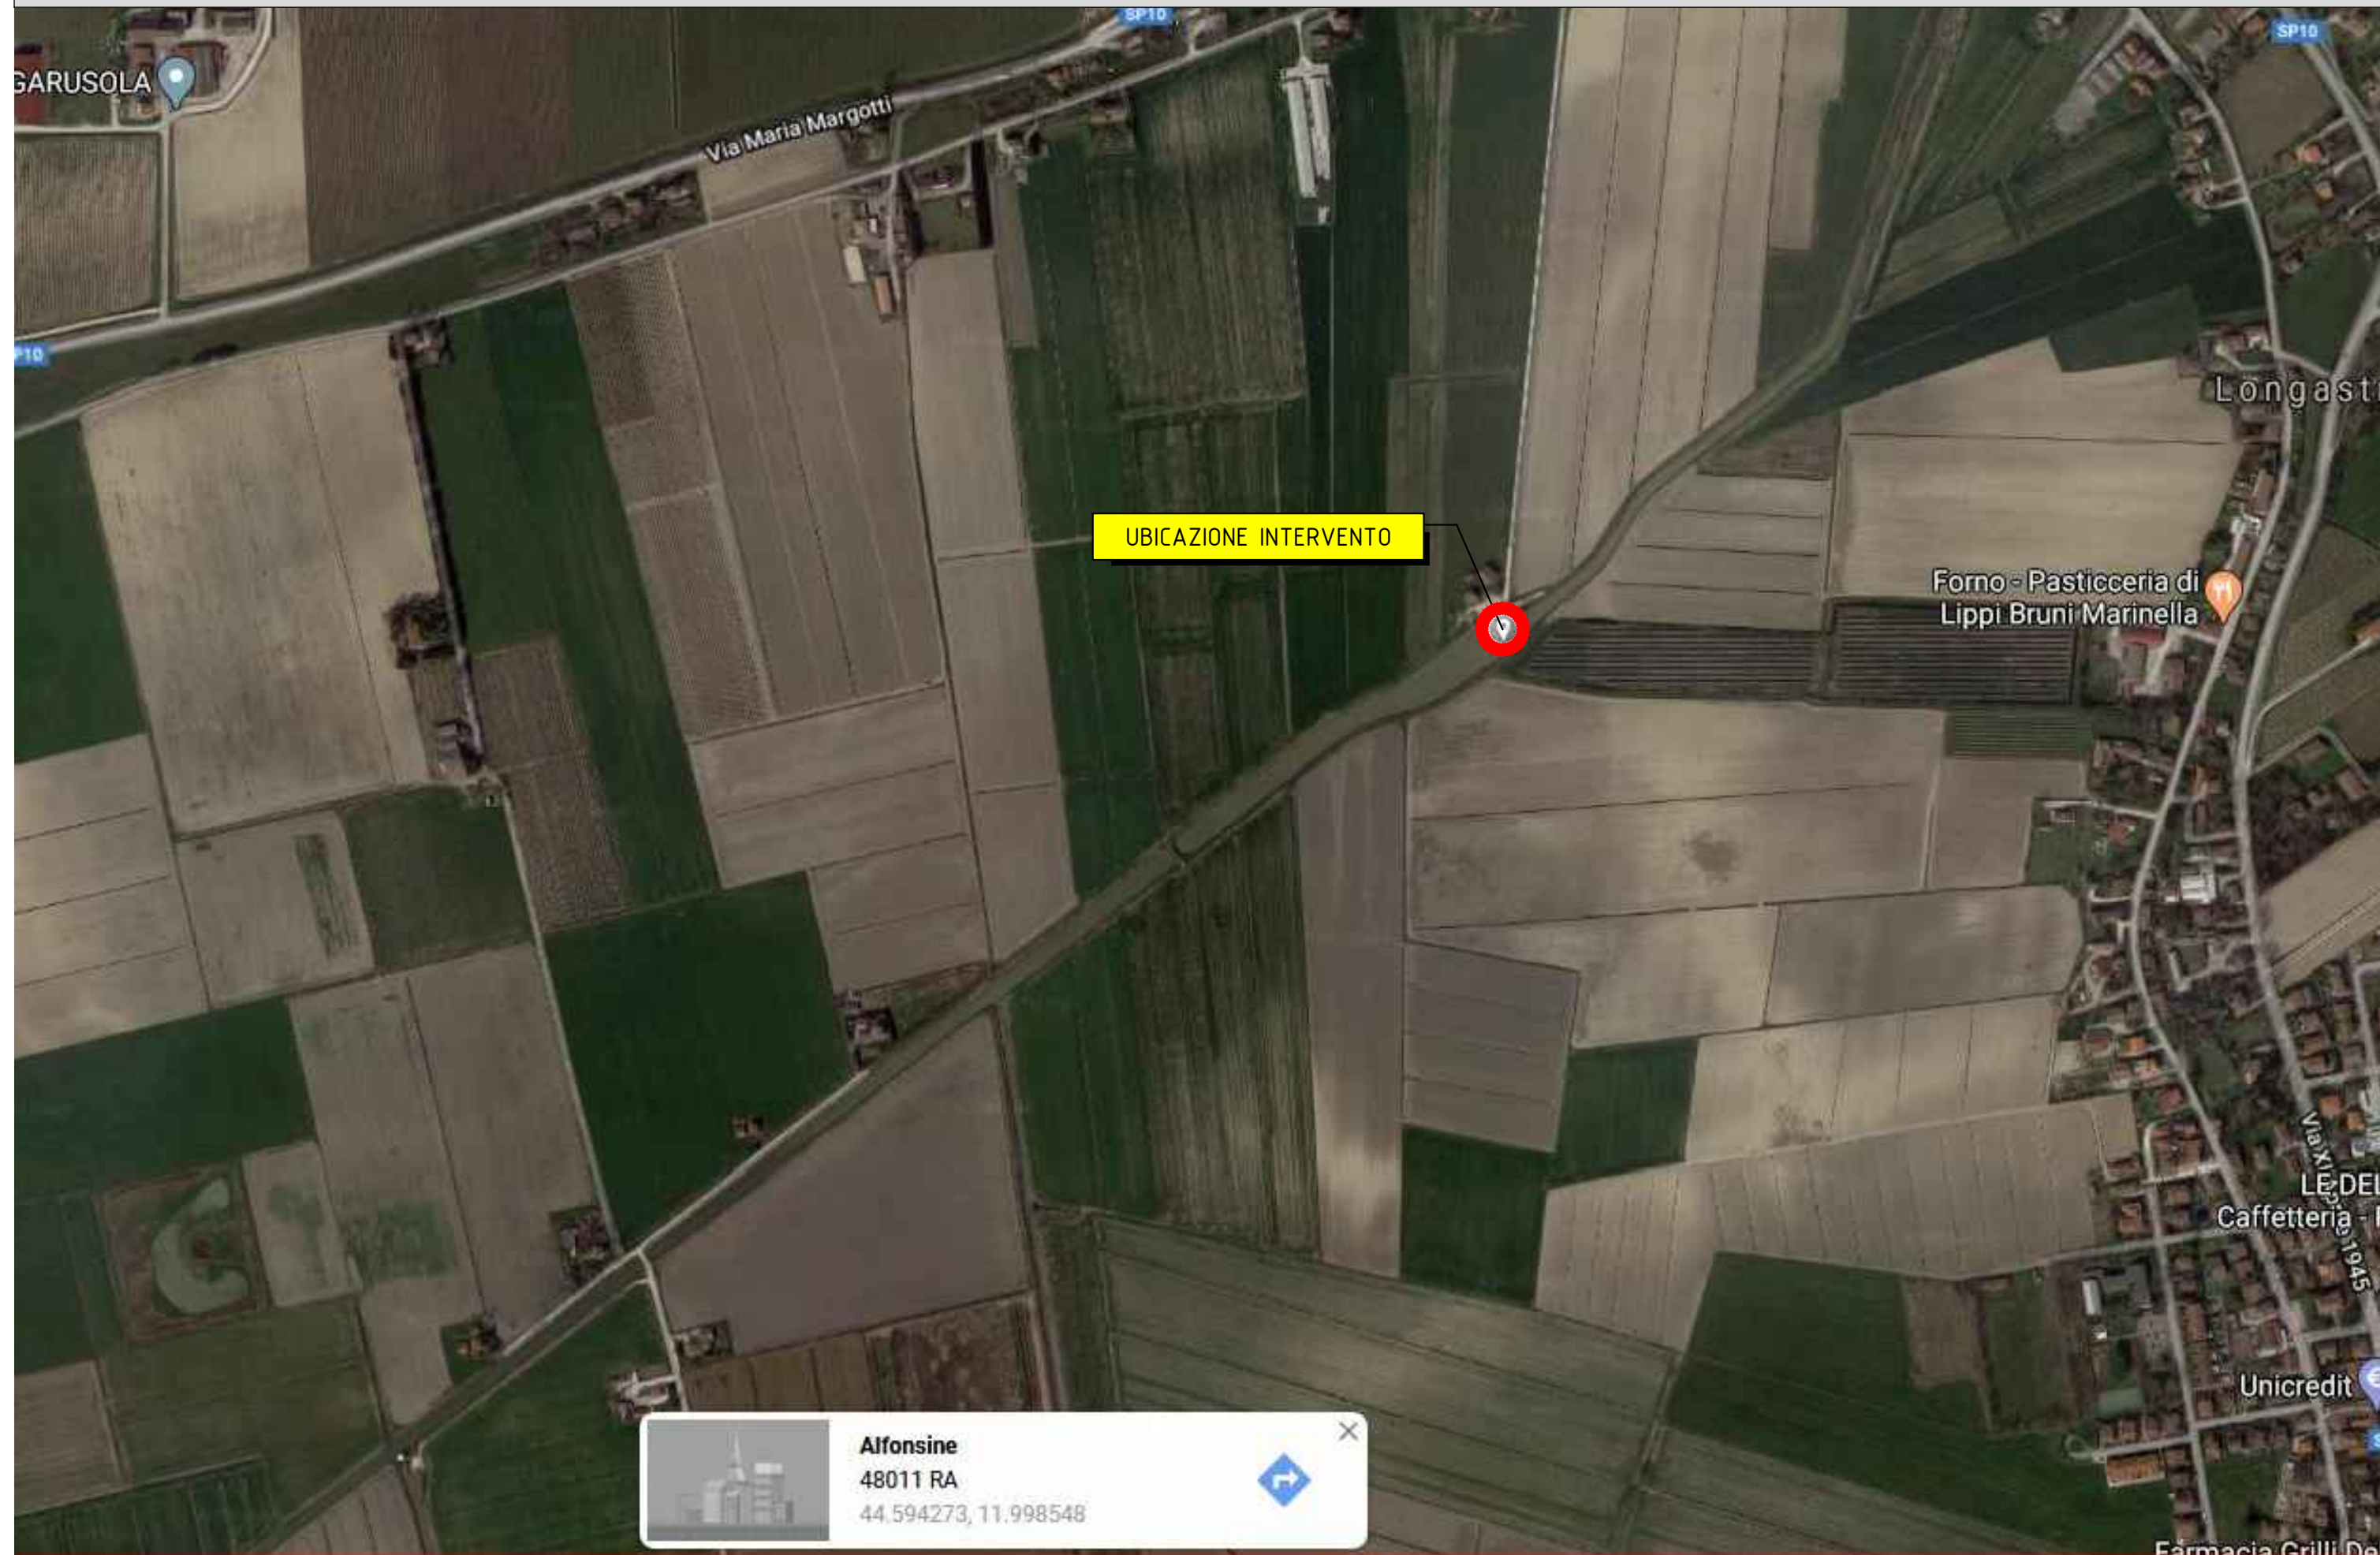
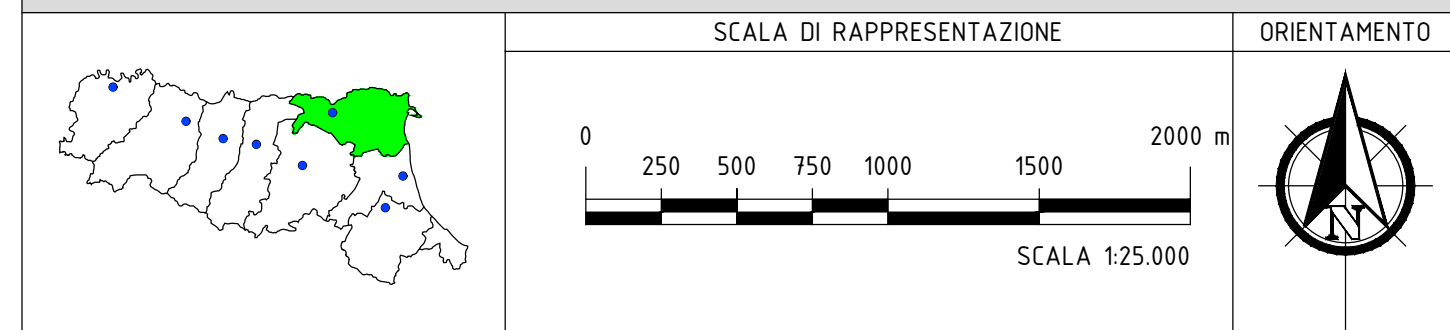



LOCALIZZAZIONE TRATTO OGGETTO D'INTERVENTO

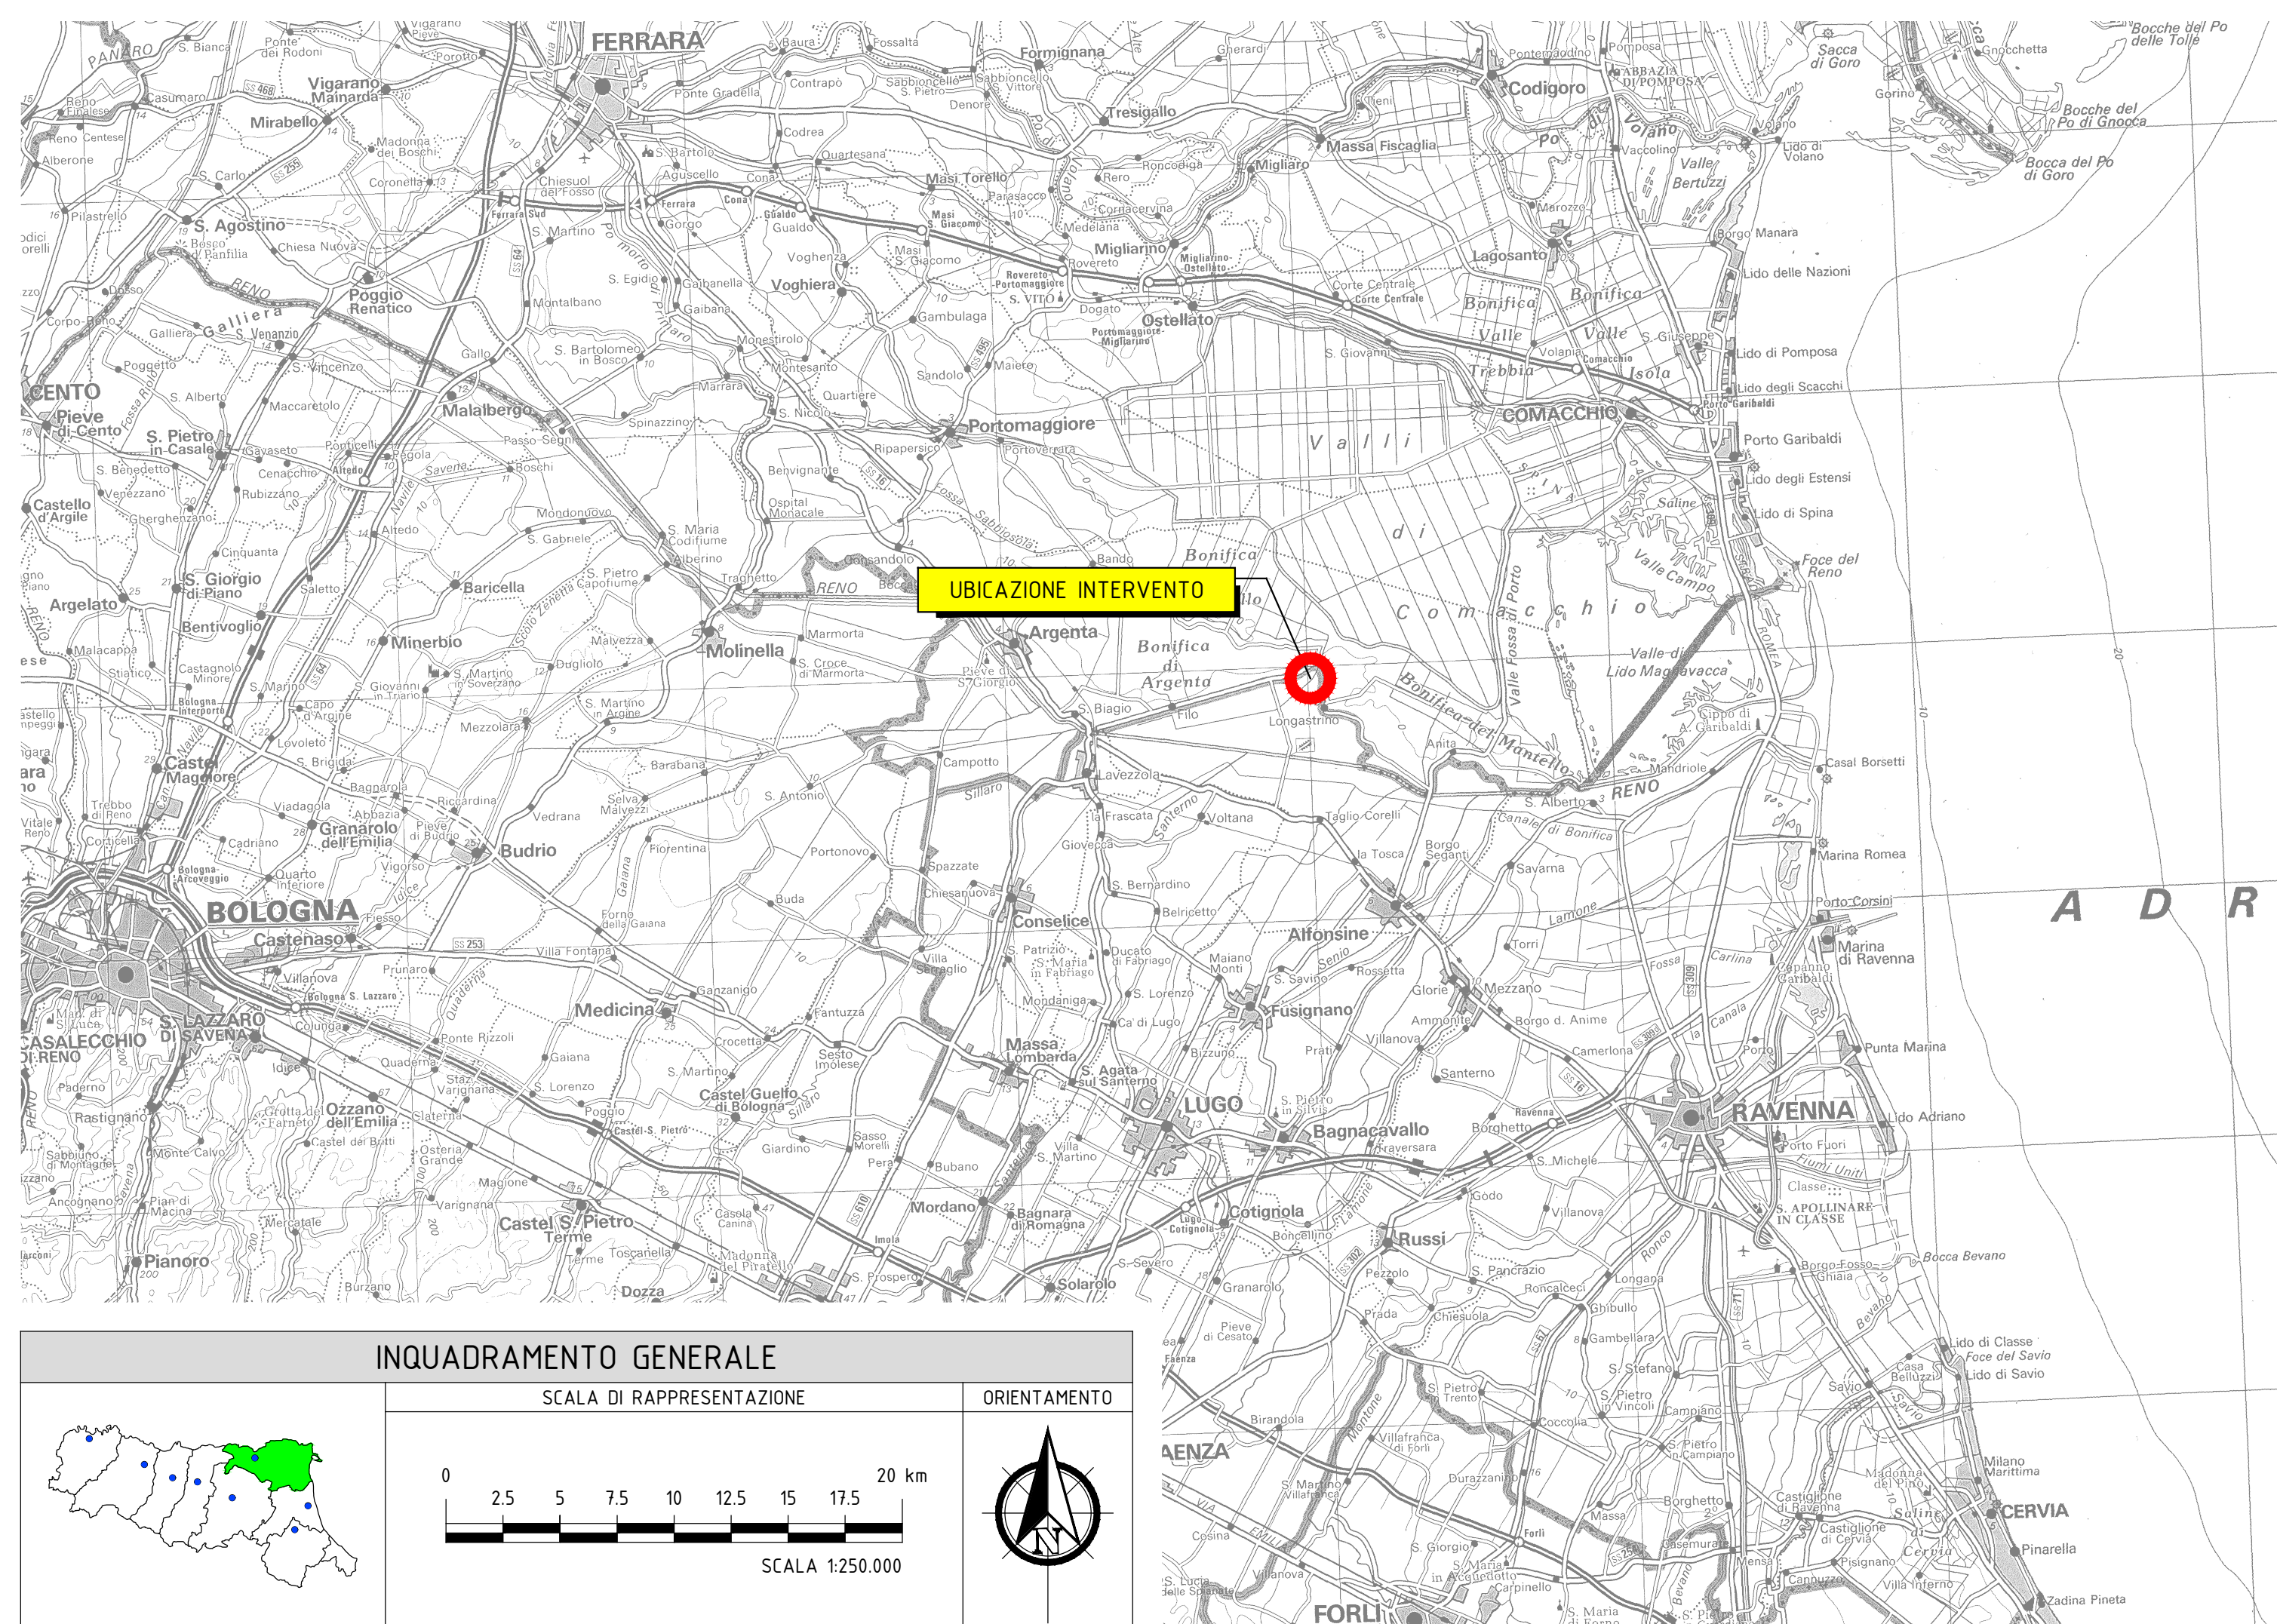

PLANIMETRIA CATASTALE

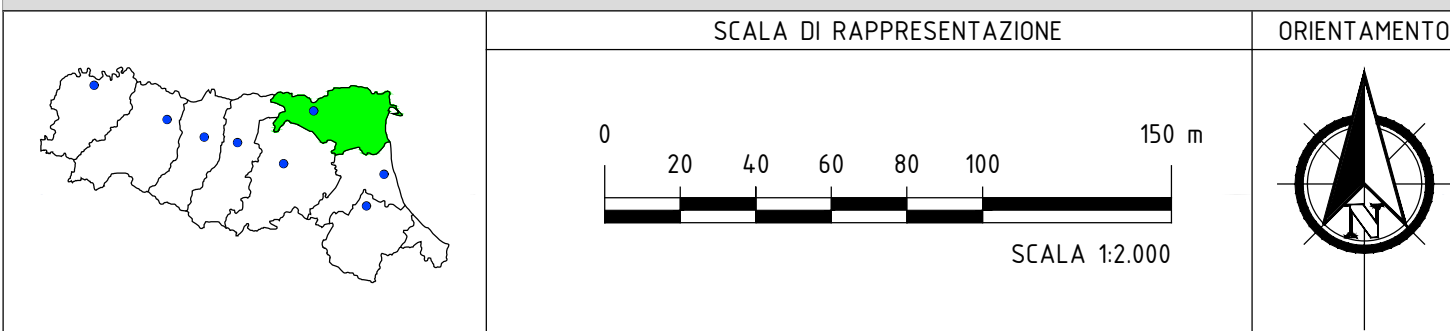

INQUADRAMENTO GENERALE

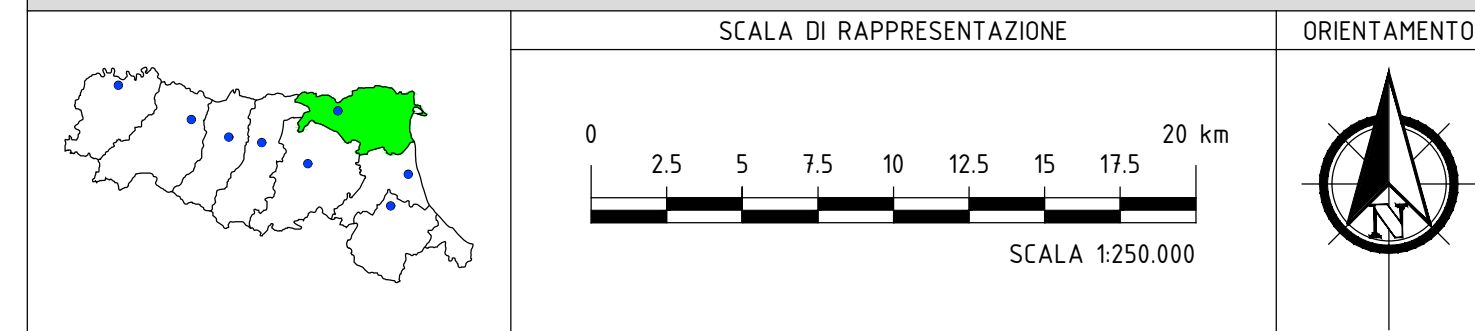

**Consorzio di Bonifica  
PIANURA di FERRARA**

**CONSORZIO DI BONIFICA PIANURA DI FERRARA**  
 C.F. 93076450381  
 Sede legale: 44121 Ferrara - Via Borgo dei Leoni, 28  
 Recapito postale provvisorio: 44121 Ferrara - Via De' Romeli 7  
 web: www.bonificaferrara.it - e-mail: info@bonificaferrara.it  
 pec: posta.certificafa@pec.bonificaferrara.it  
 aderente all' **ANAS**  
 ASSOCIAZIONE NAZIONALE CONSORZI GESTIONE E TUTELA DEL TERRITORIO E DELLE ACQUE IRRIGUE

IMPIANTO IDROVORO MENATE

PROGETTO ESECUTIVO

Ordinanza del Capo Dipartimento della Protezione Civile n. 600 del 26/07/2019

Provincia di Ravenna  
Comune di Alfonsine

RECUPERO CONDIZIONI DI OFFICIOSITÀ  
BACINO DI ARRIVO IMPIANTO MENATE

MOVIMENTI DI TERRA

INQUADRAMENTO - DOCUMENTAZIONE FOTOGRAFICA

Data: 30/04/2020

Elab. **9a**

IL PROGETTISTA  
(Dot. Ing. Marco Volpin)

IL RESPONSABILE  
DEL PROCEDIMENTO  
(Geom. Marco Ardizzoni)

