
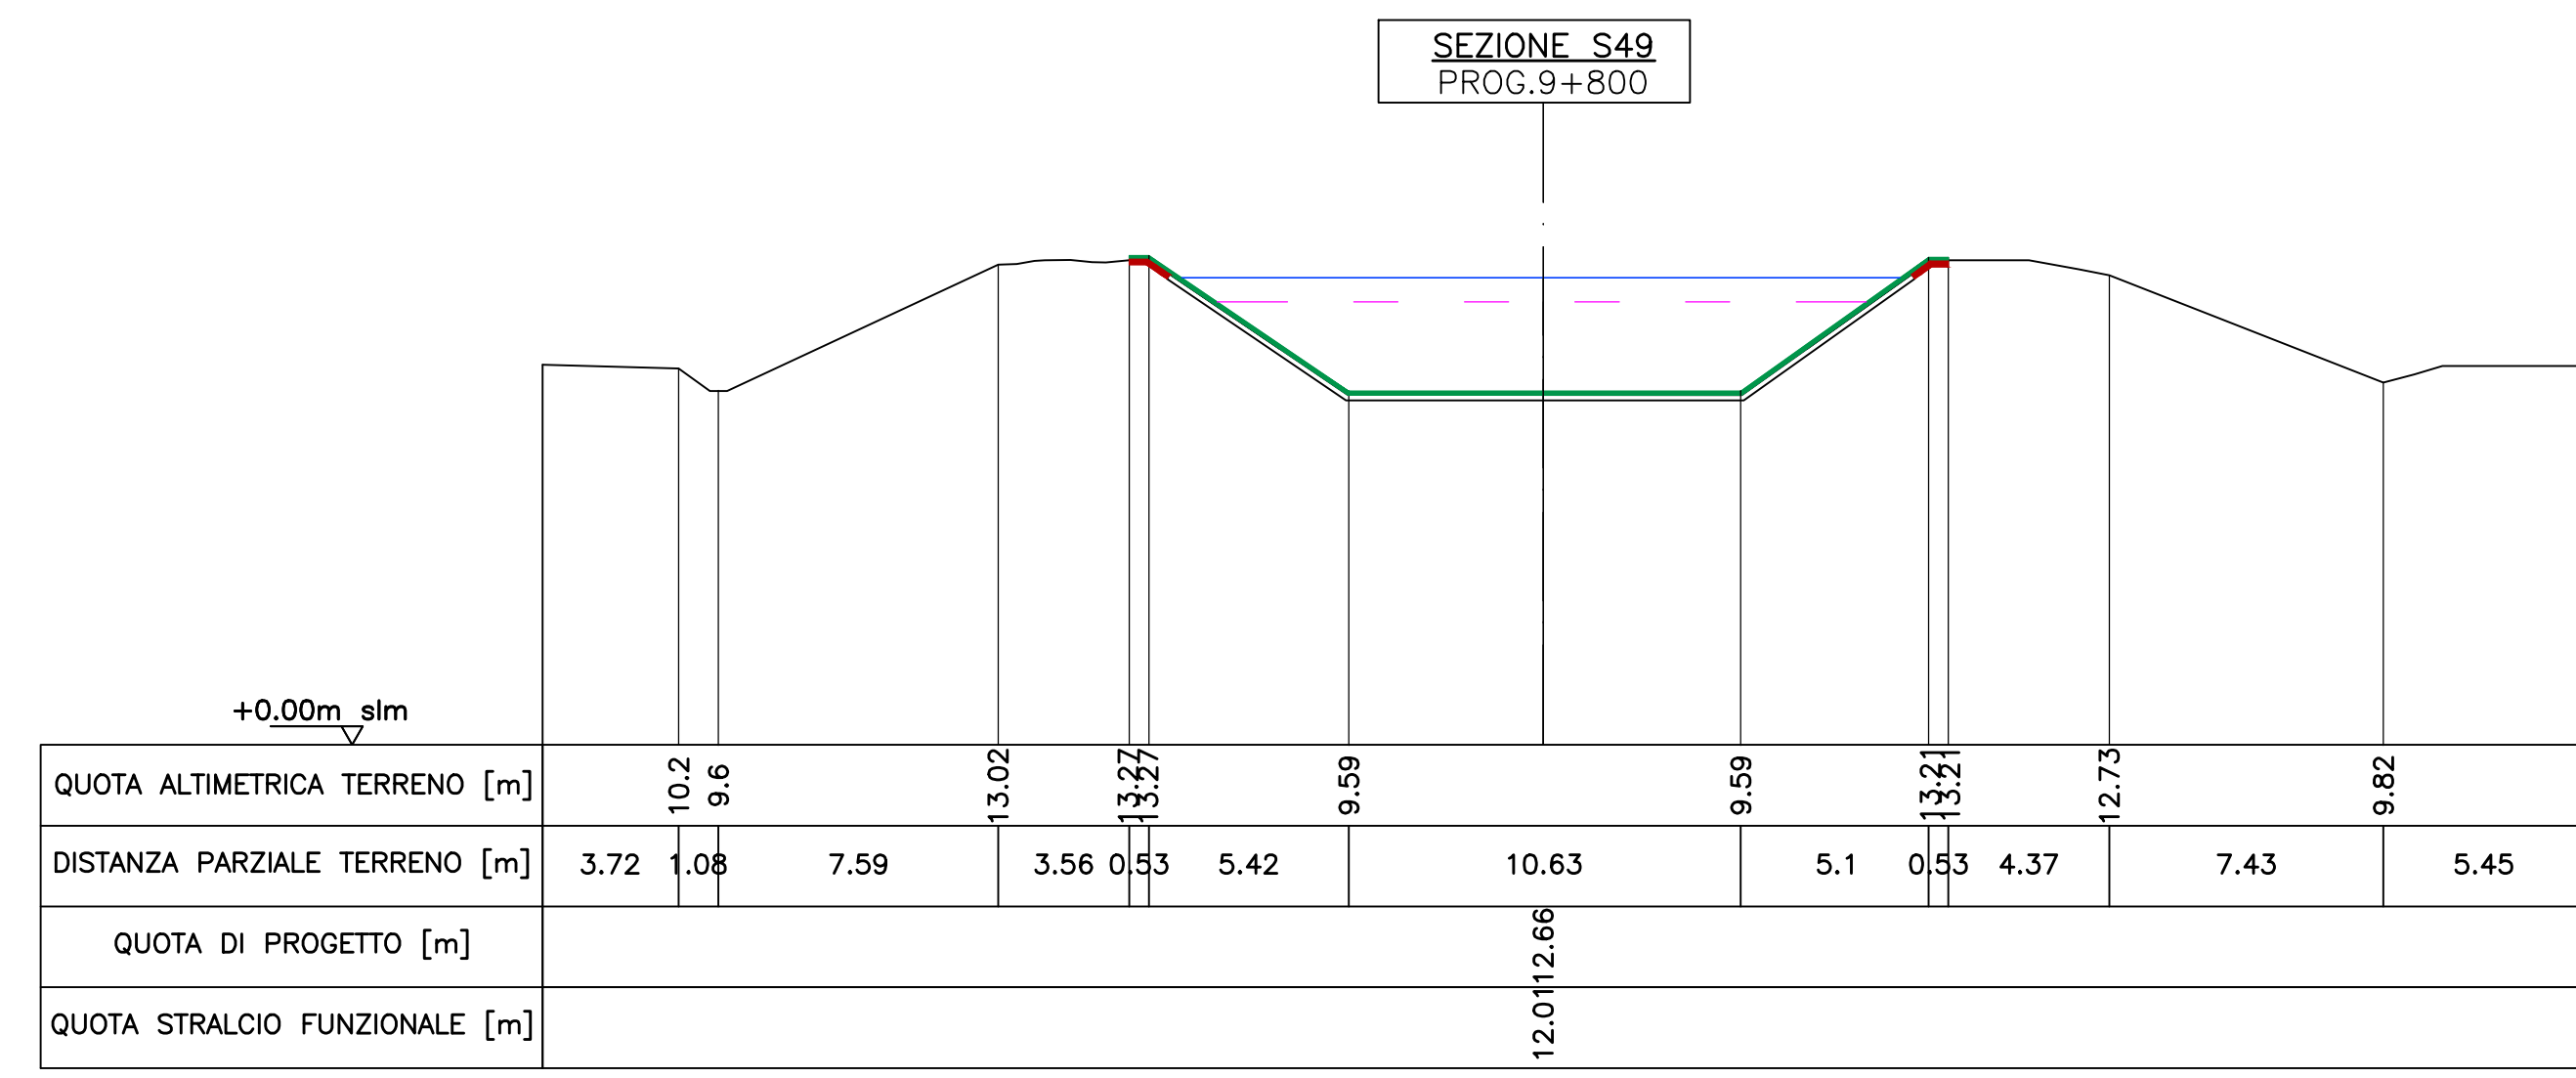
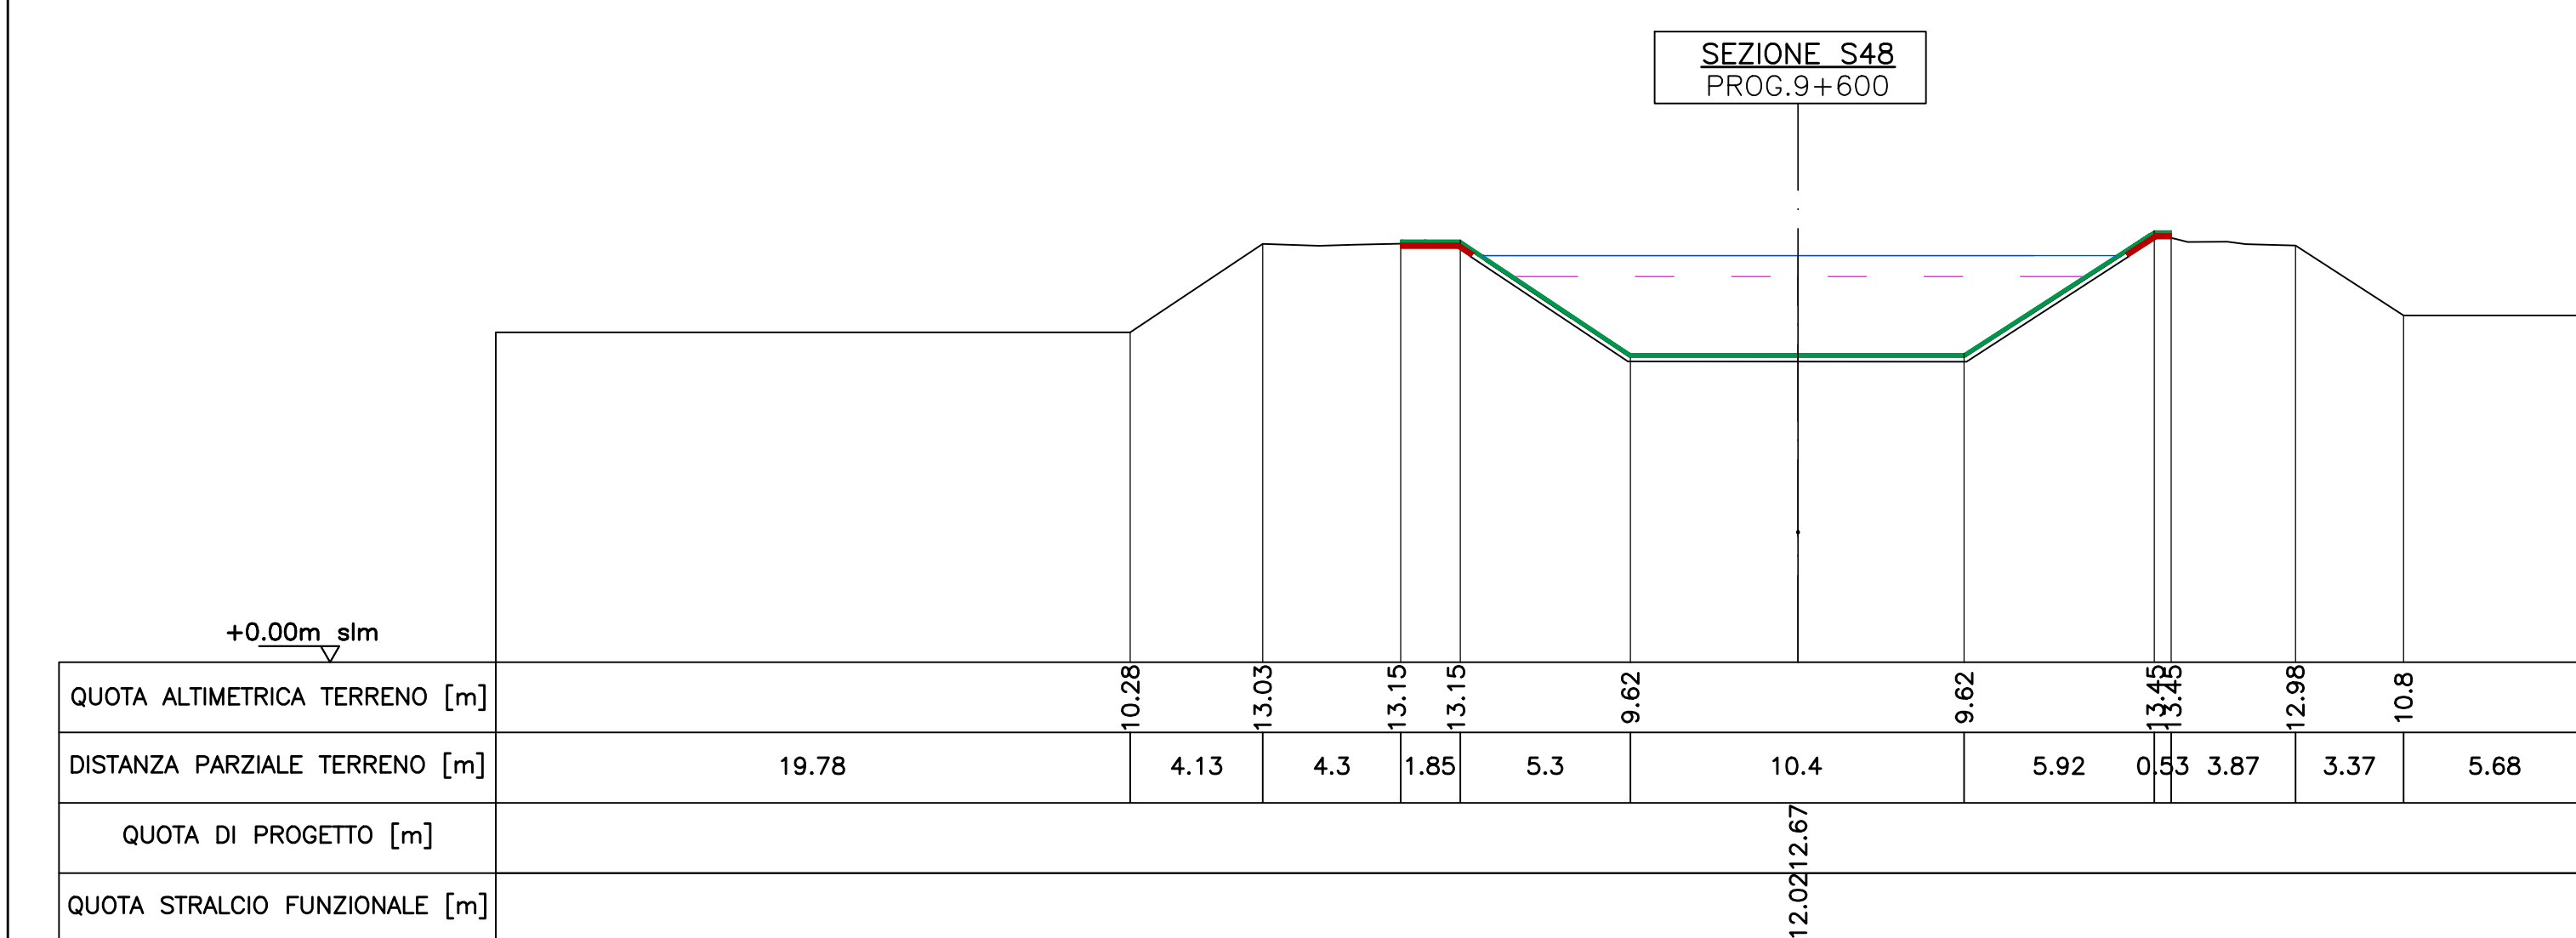
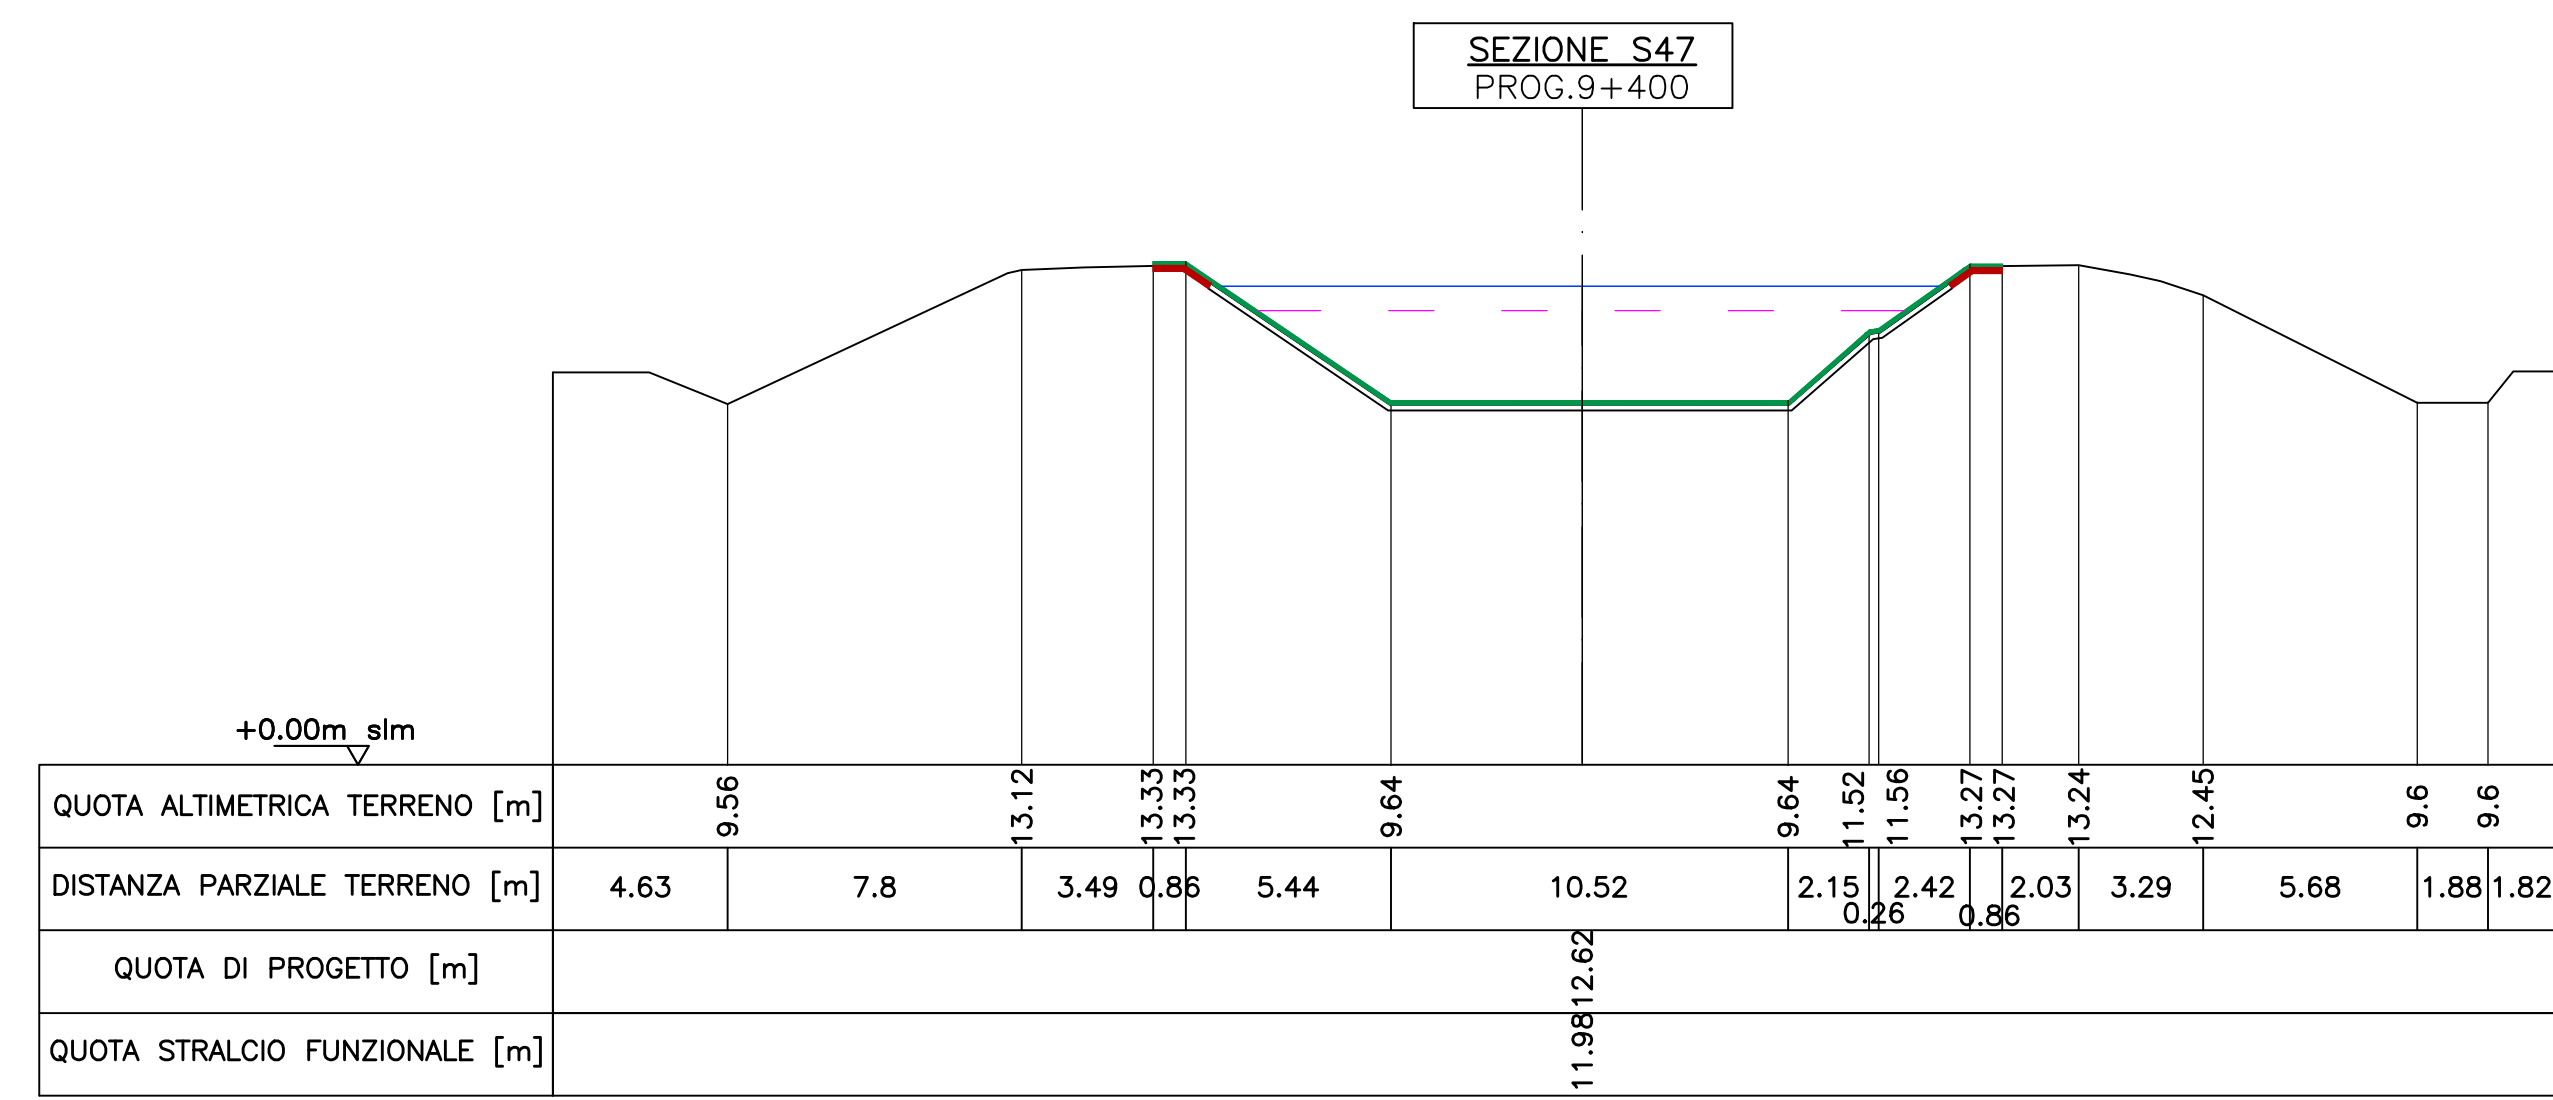
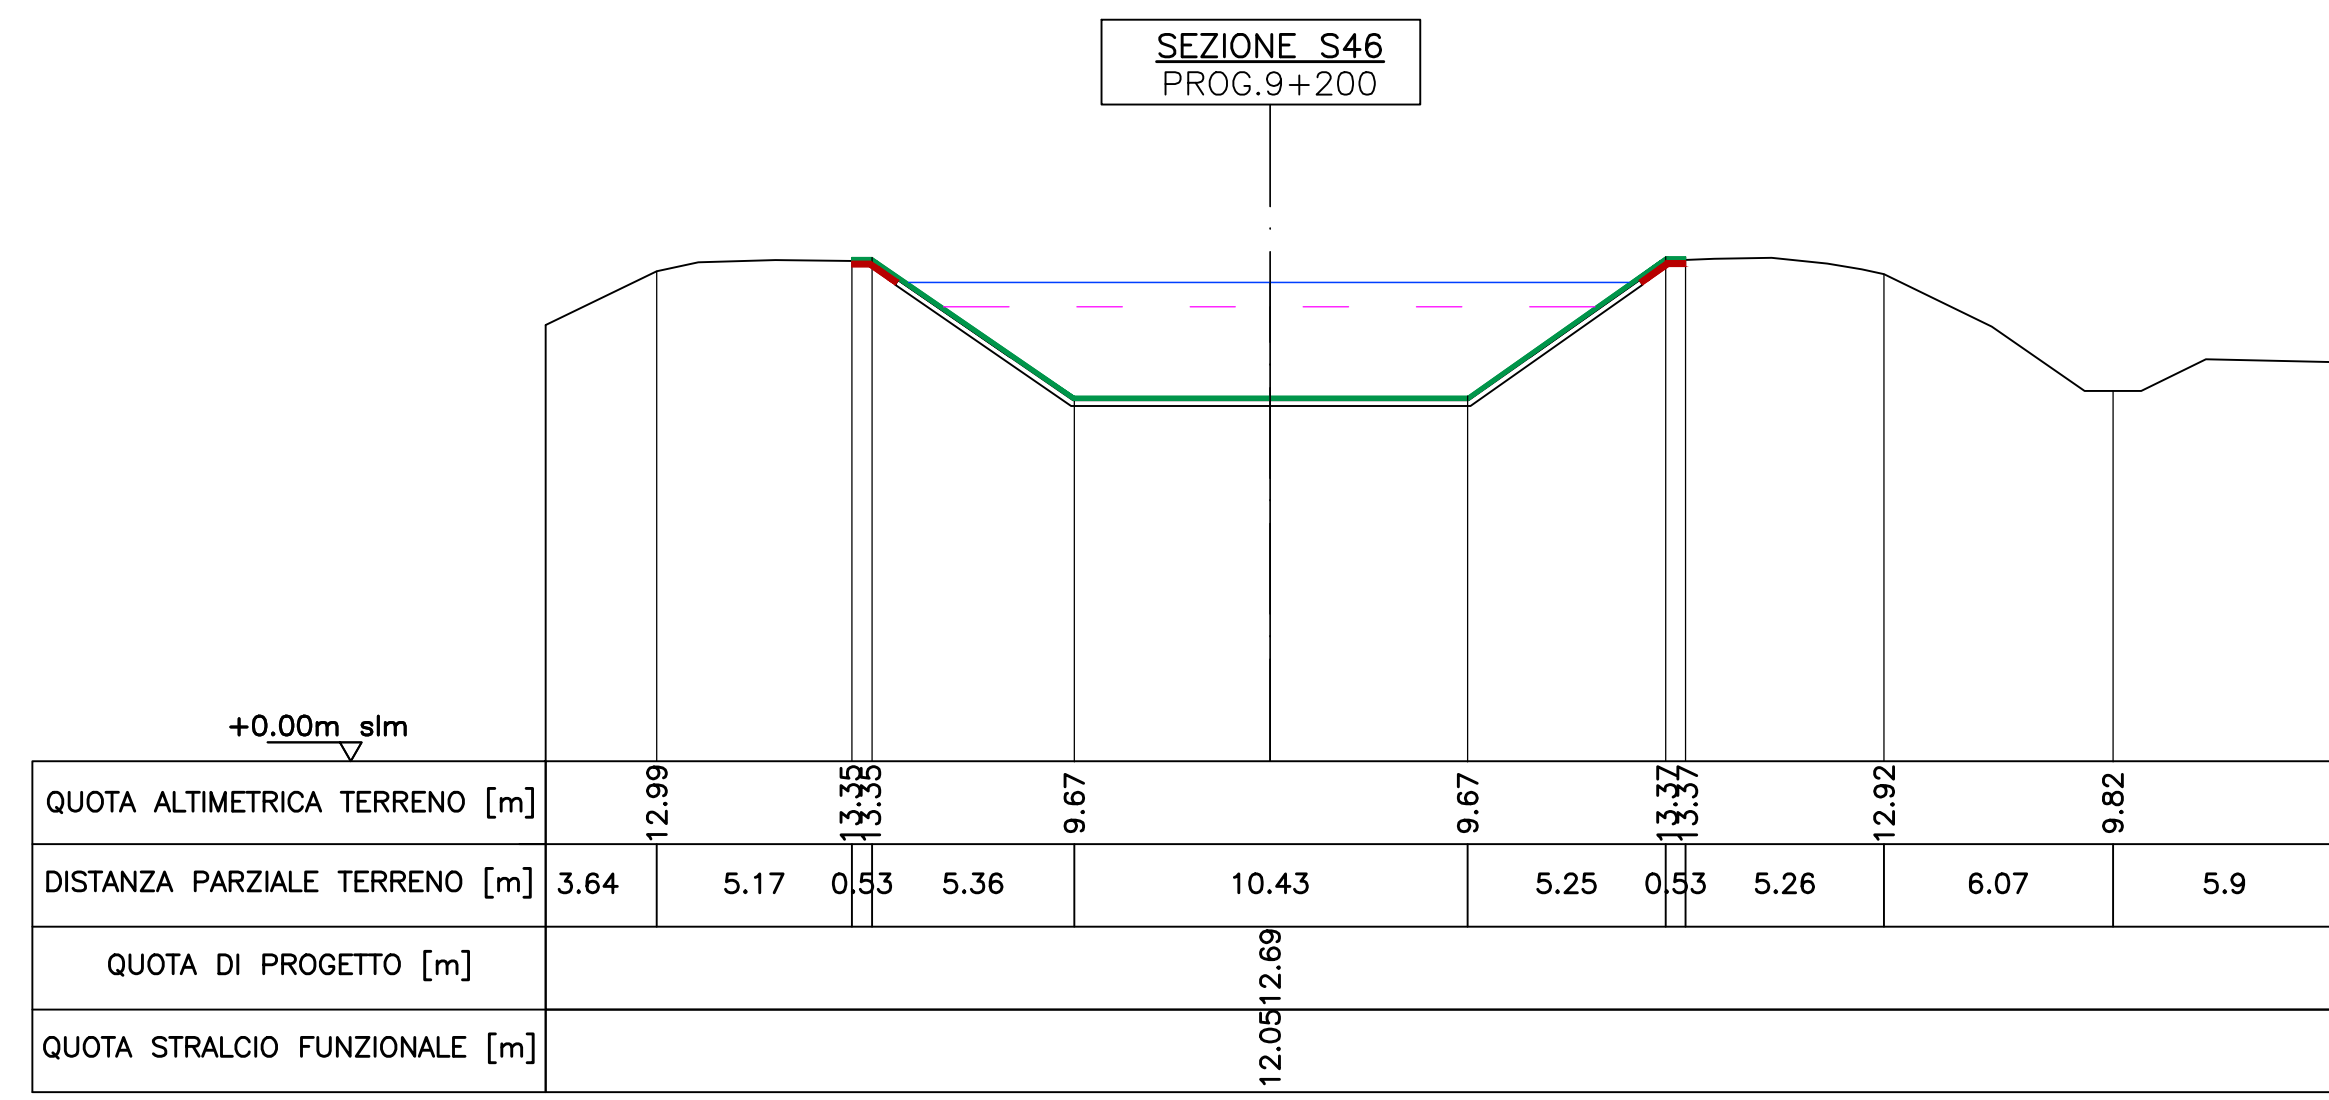
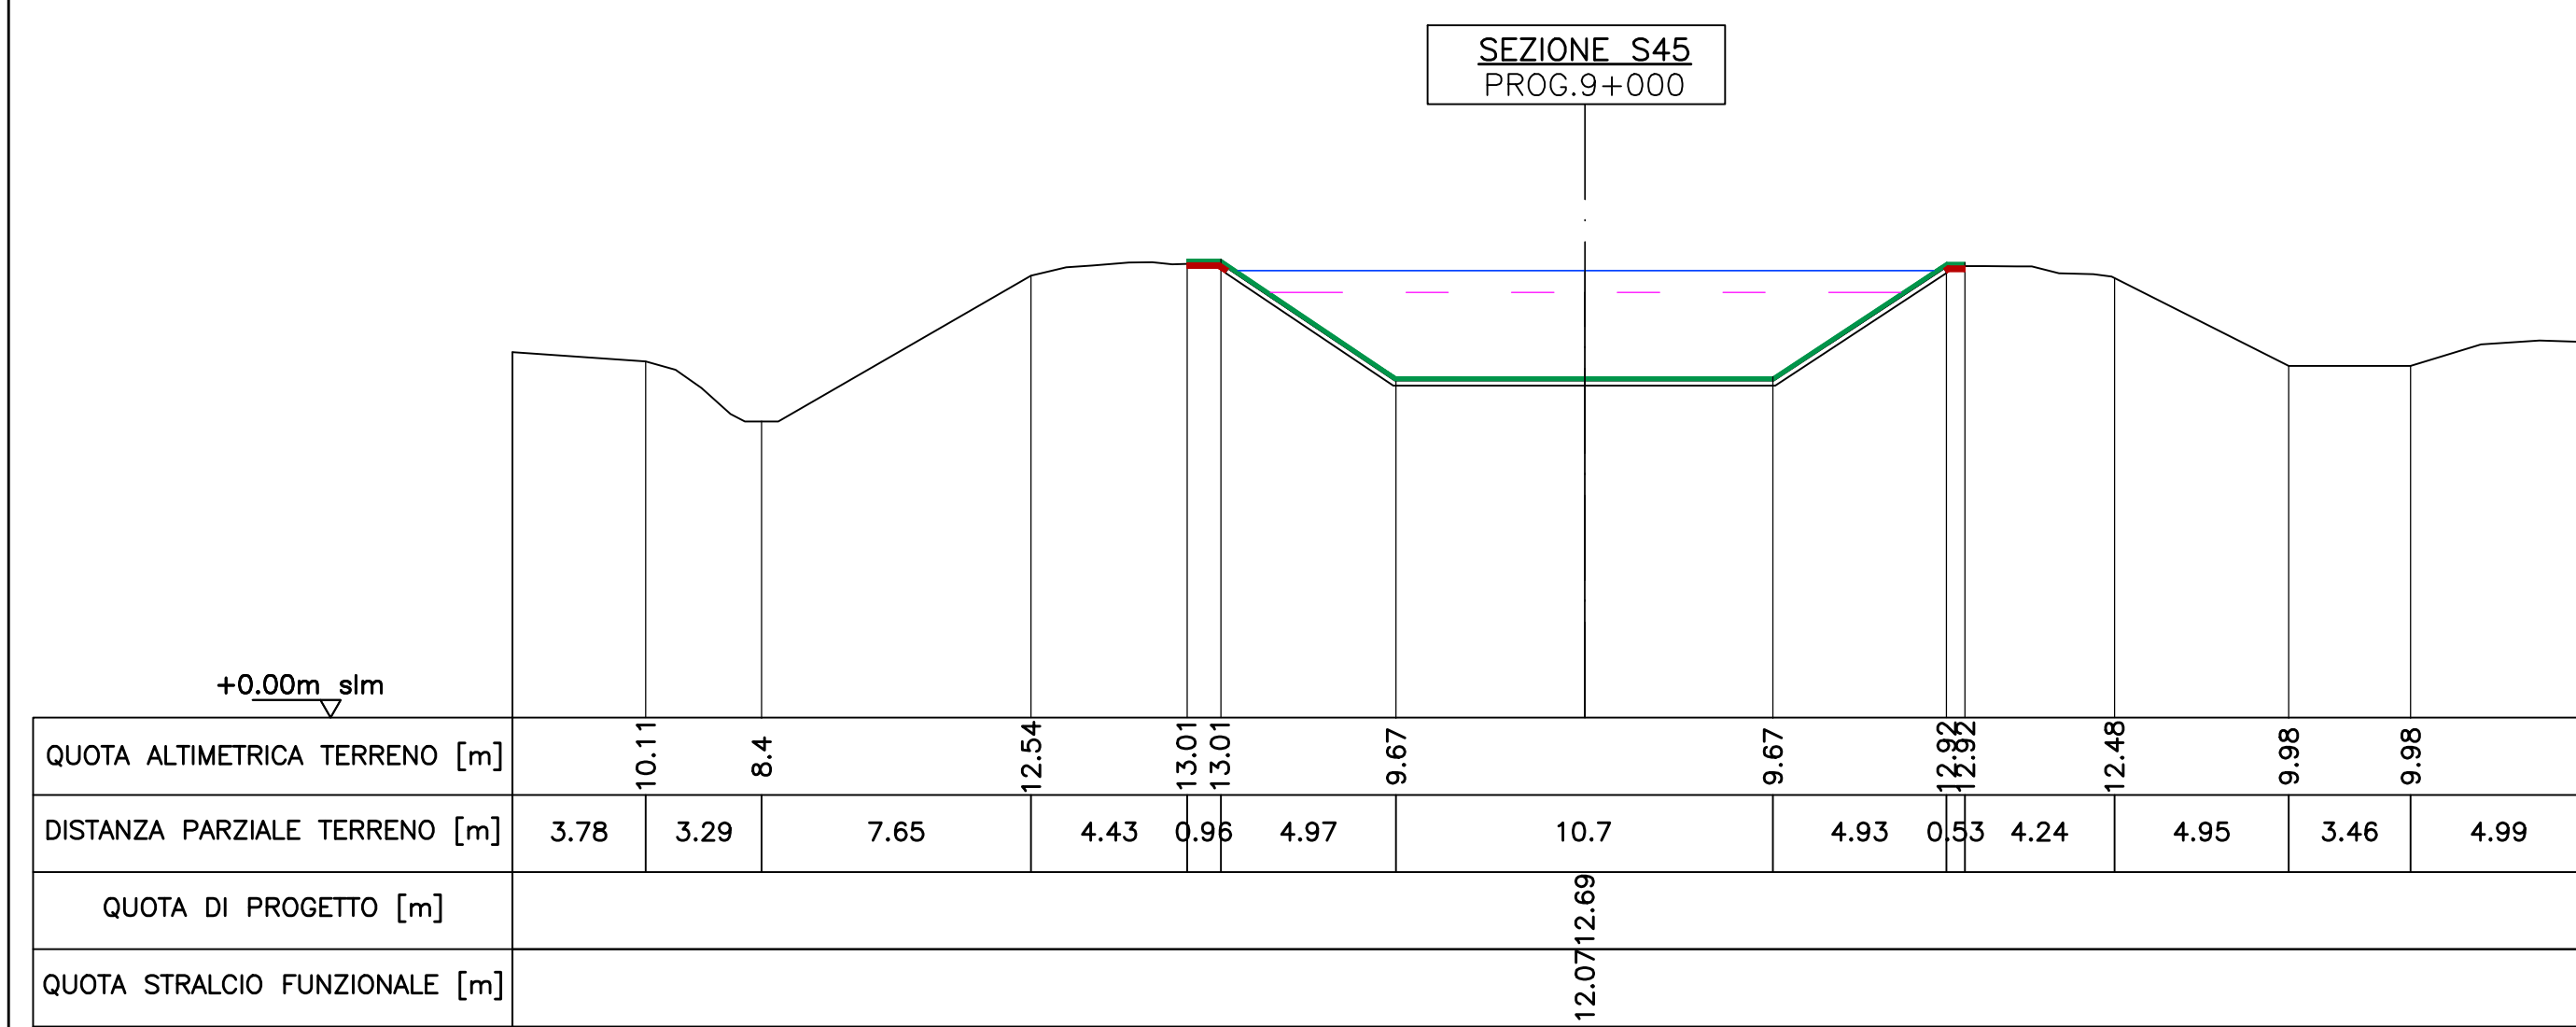
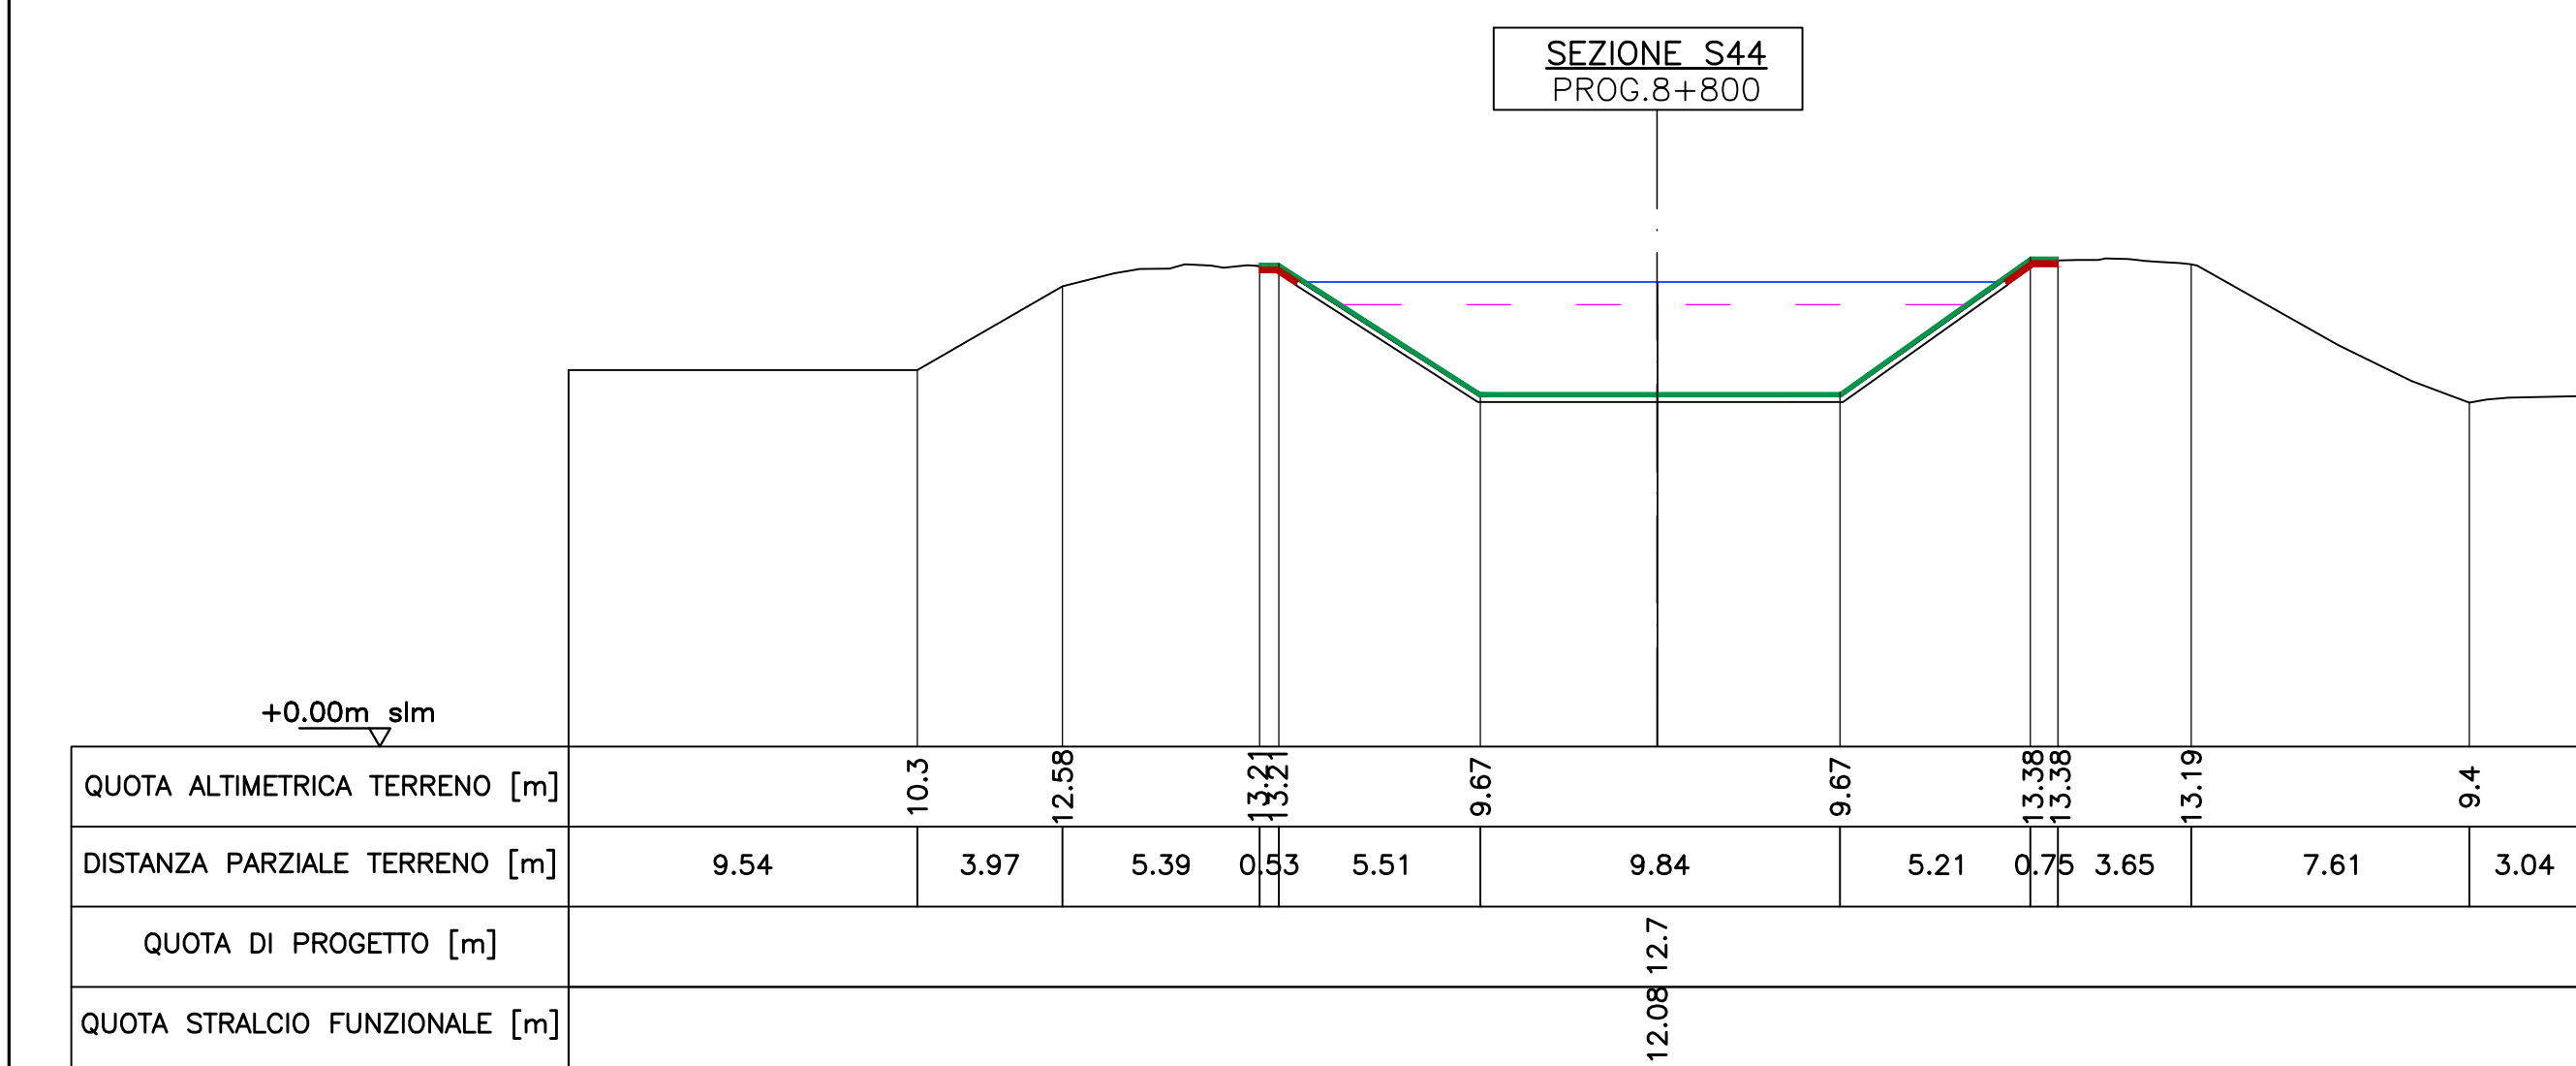
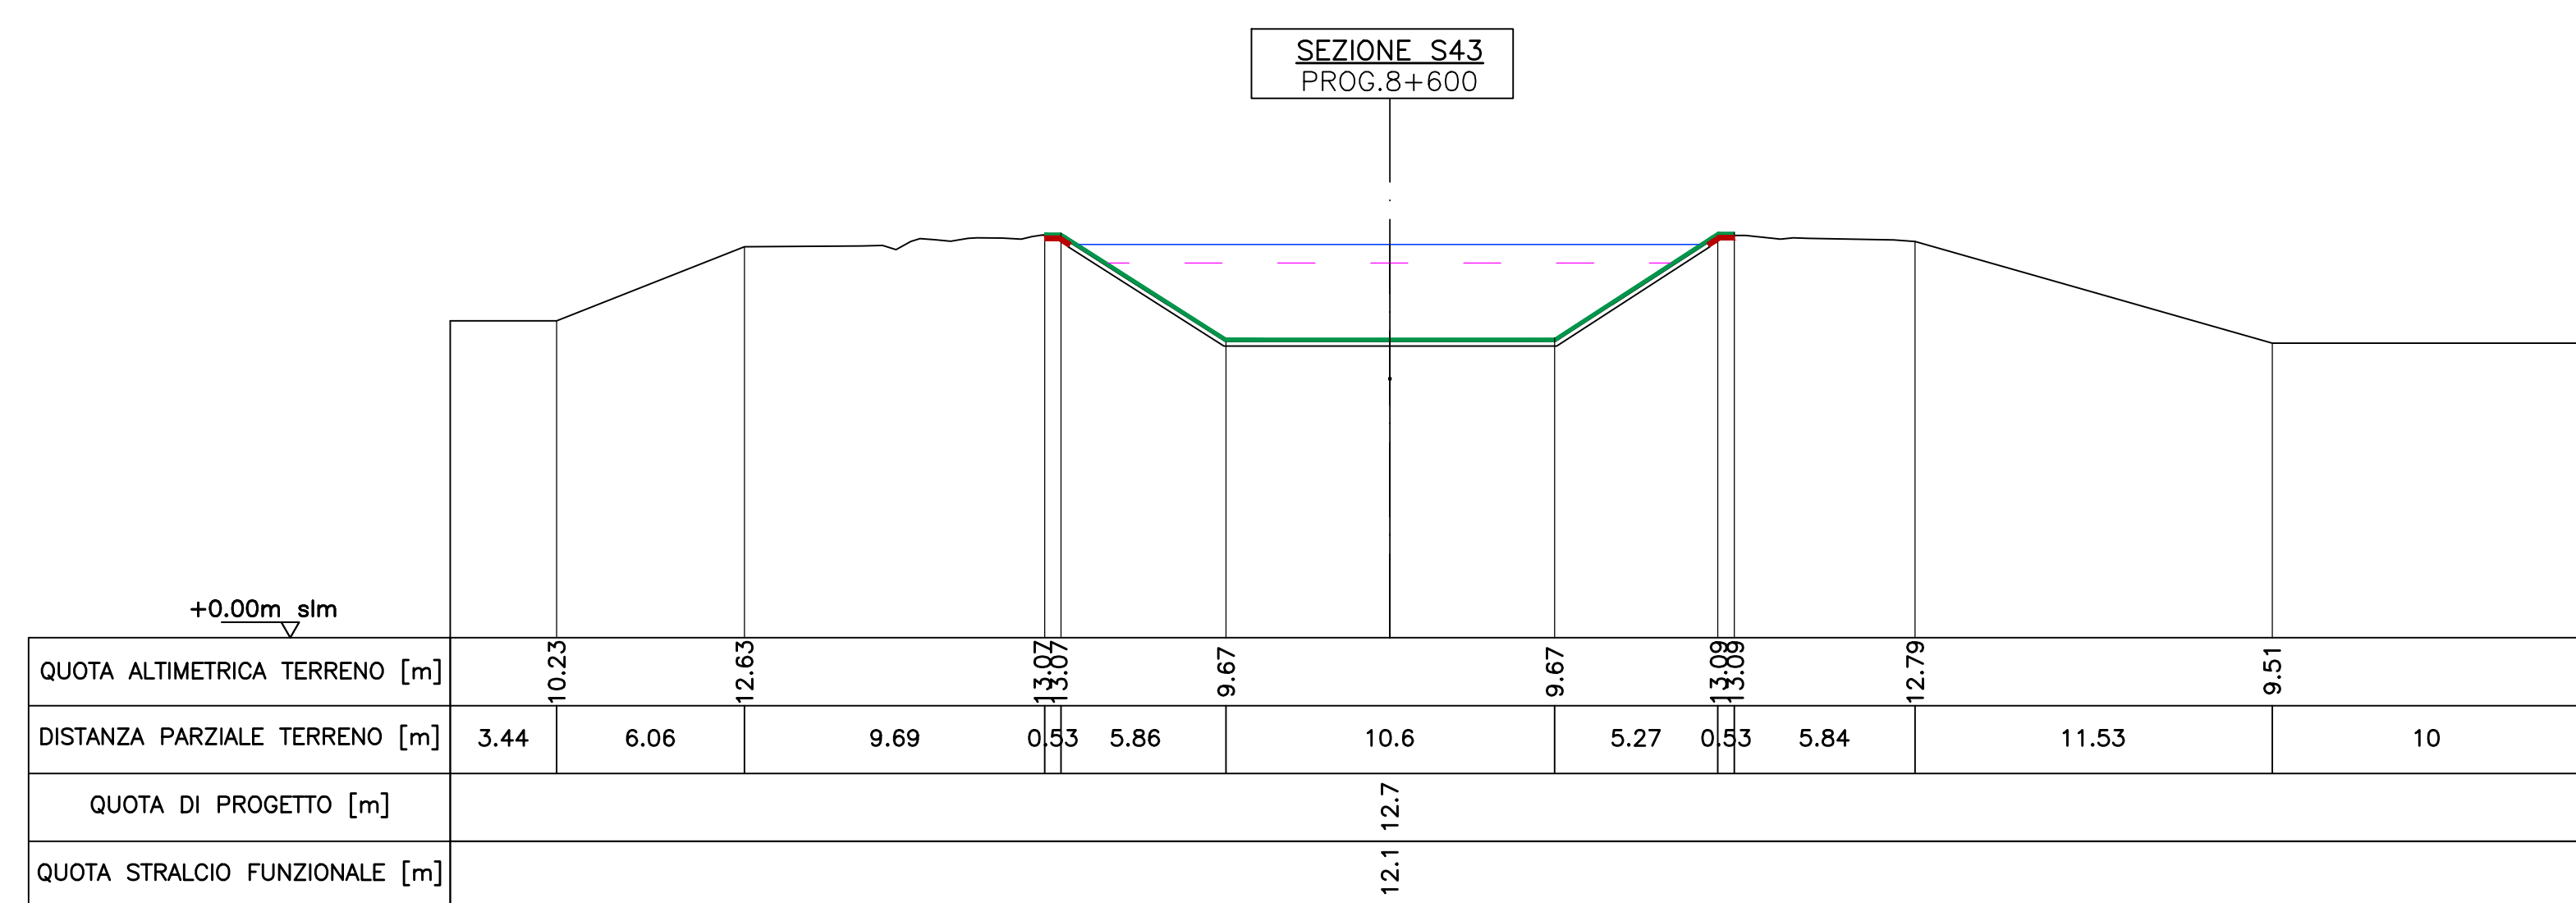
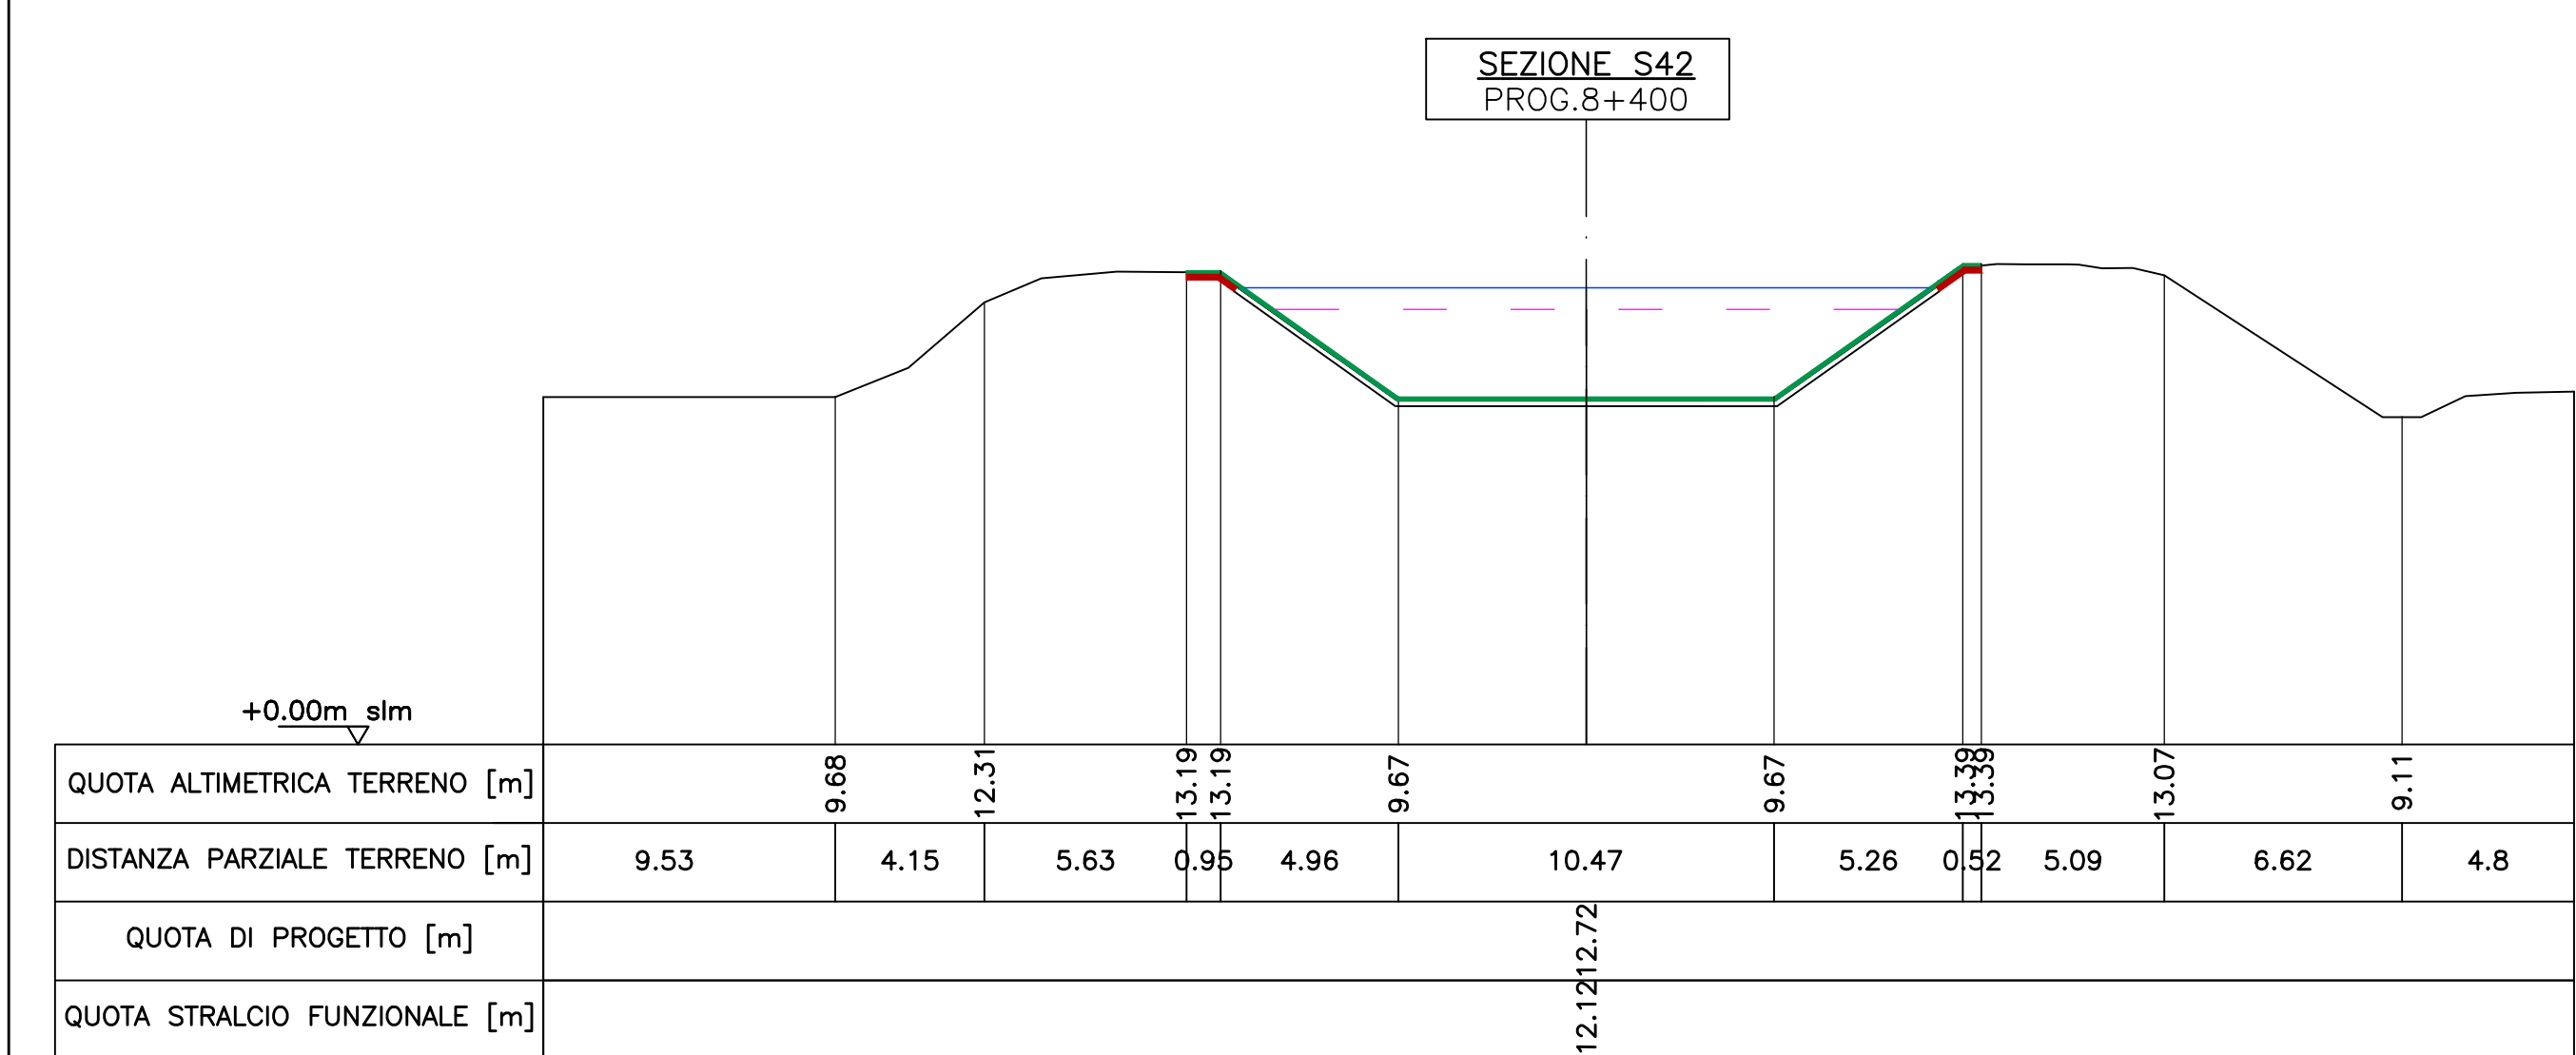
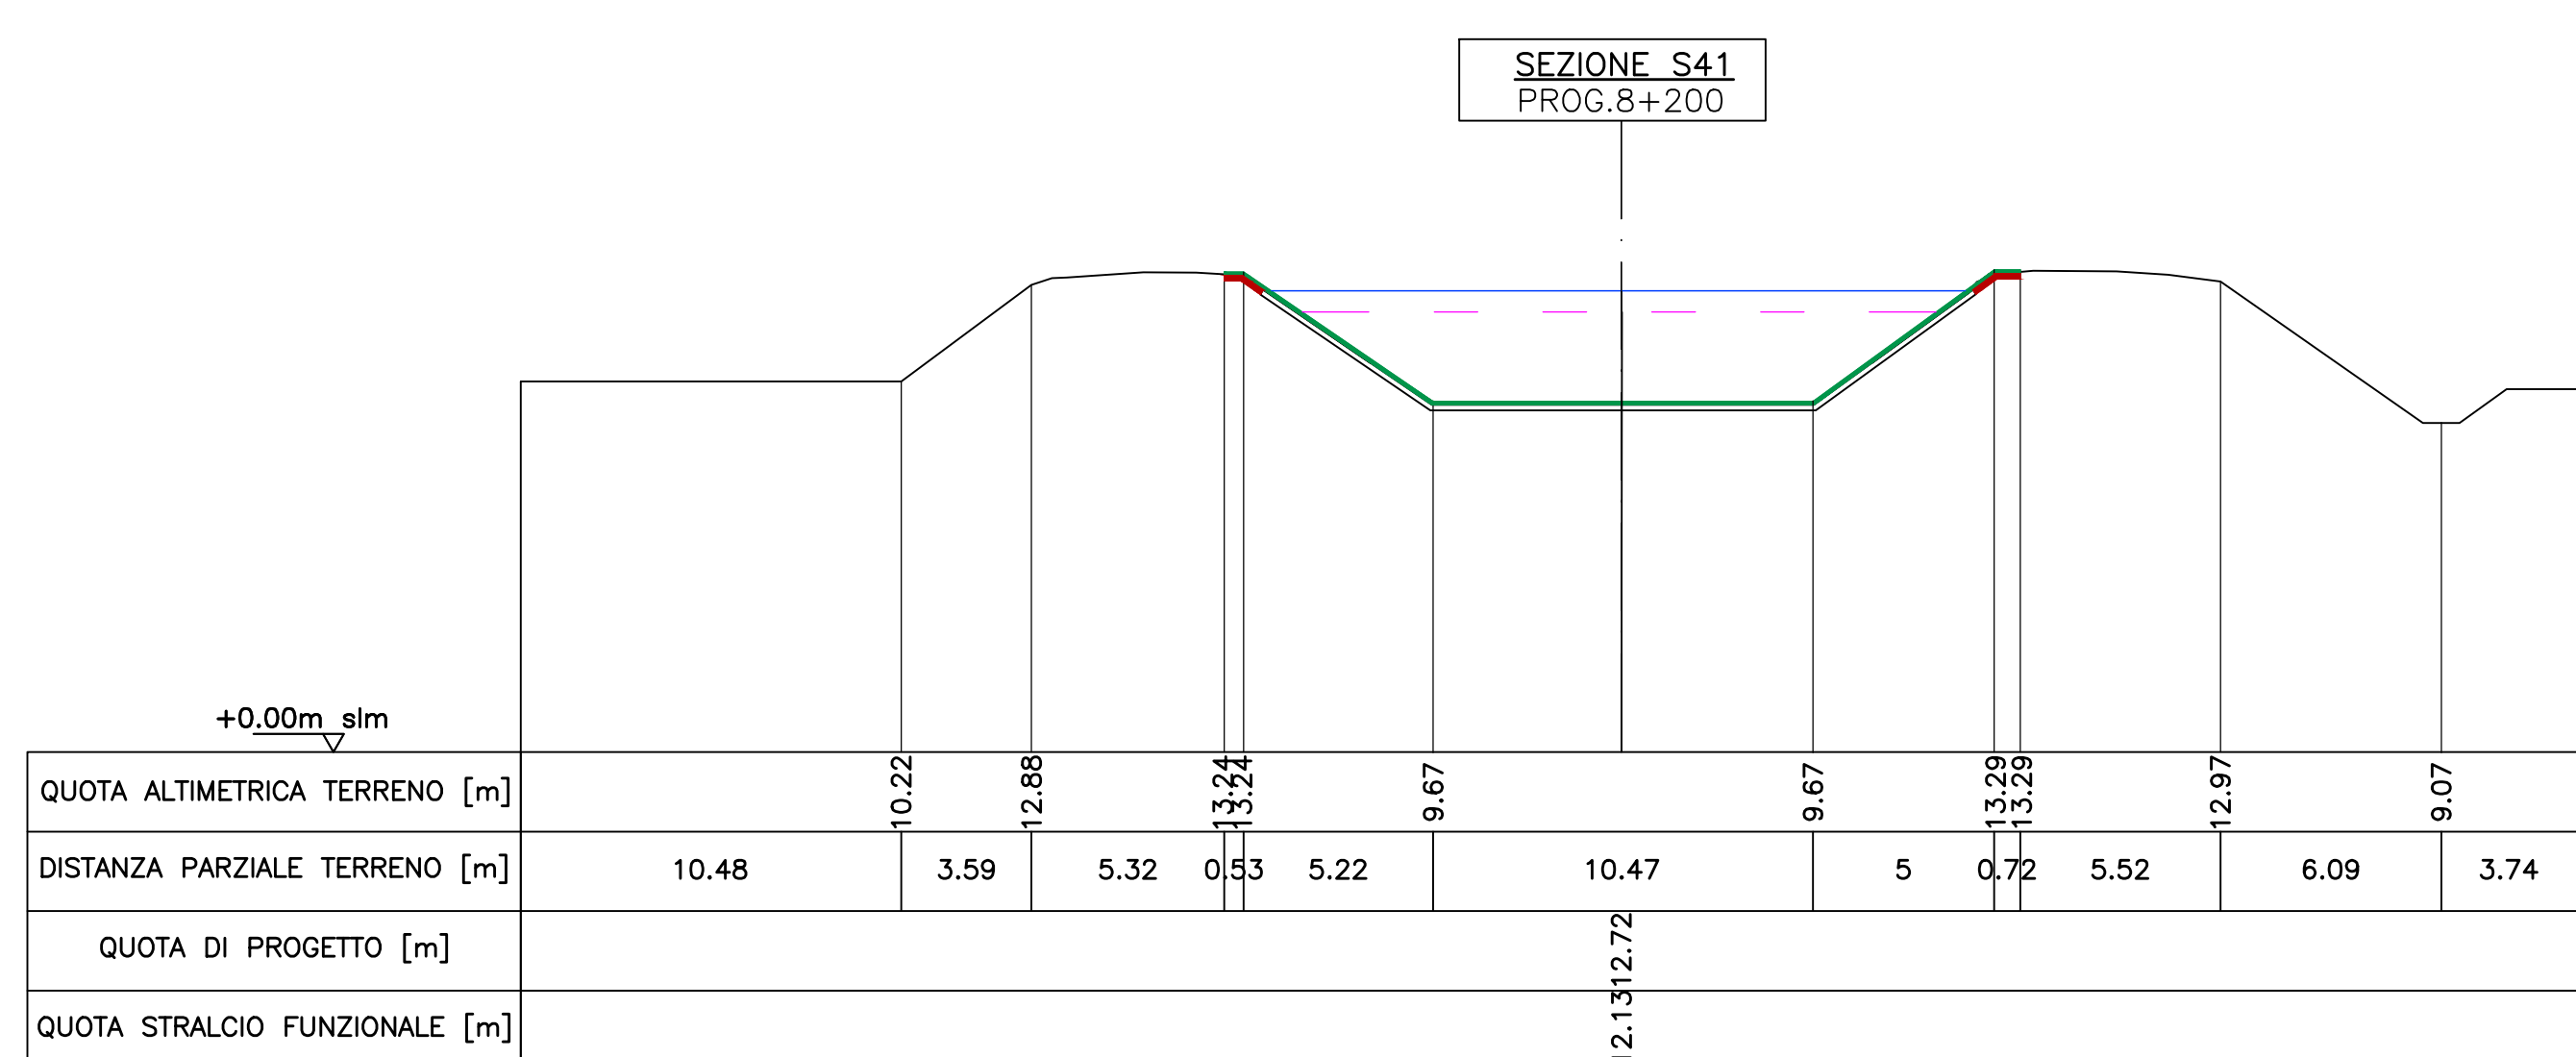
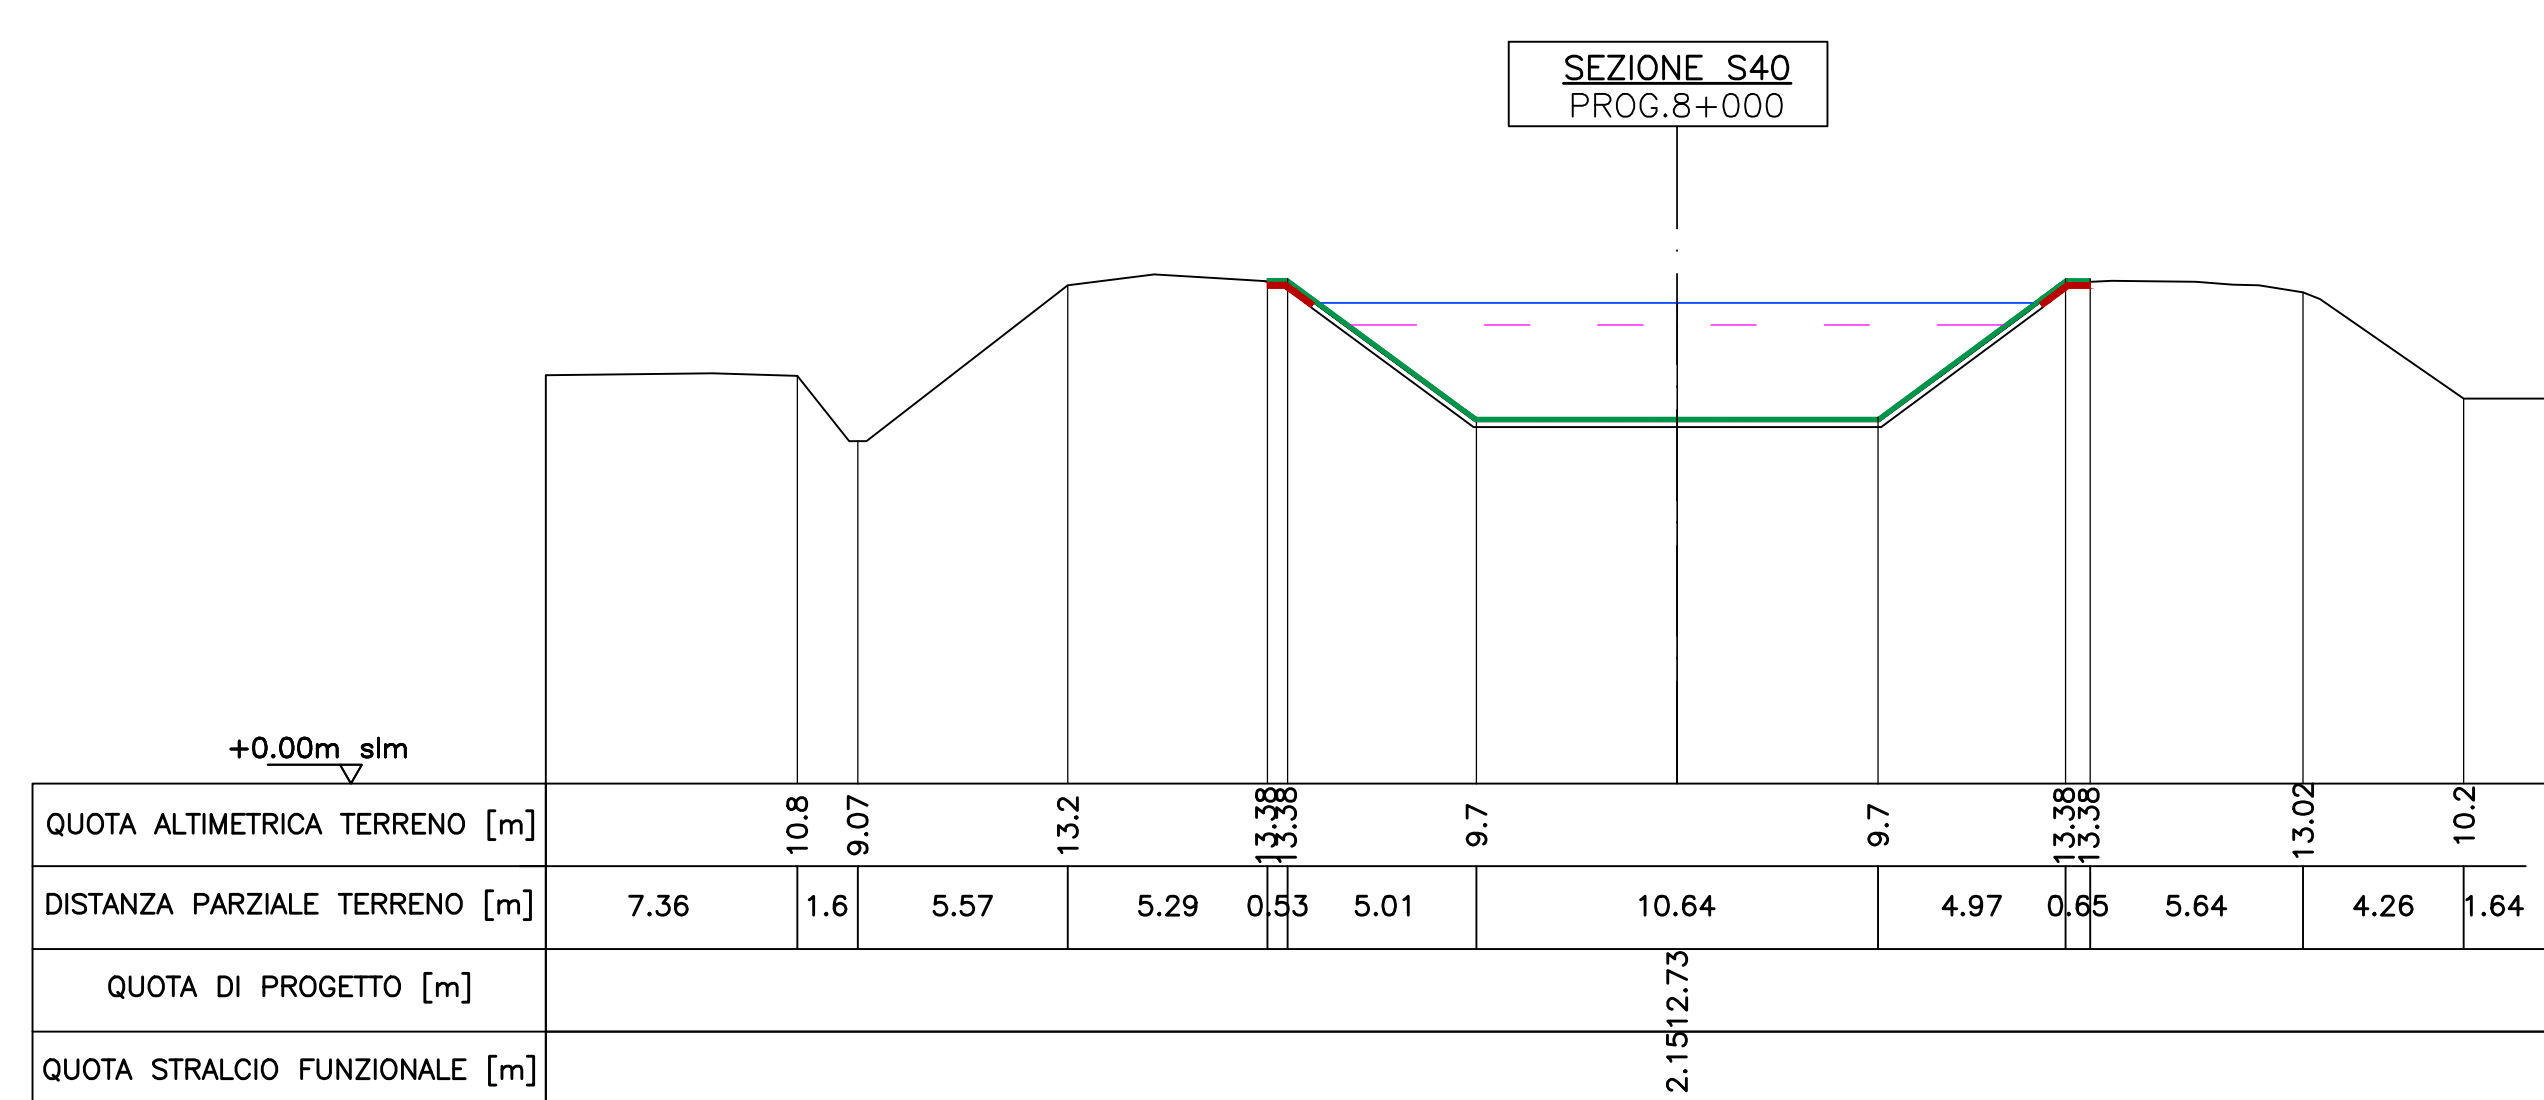


SEZIONI OGGETTO DI INTERVENTO

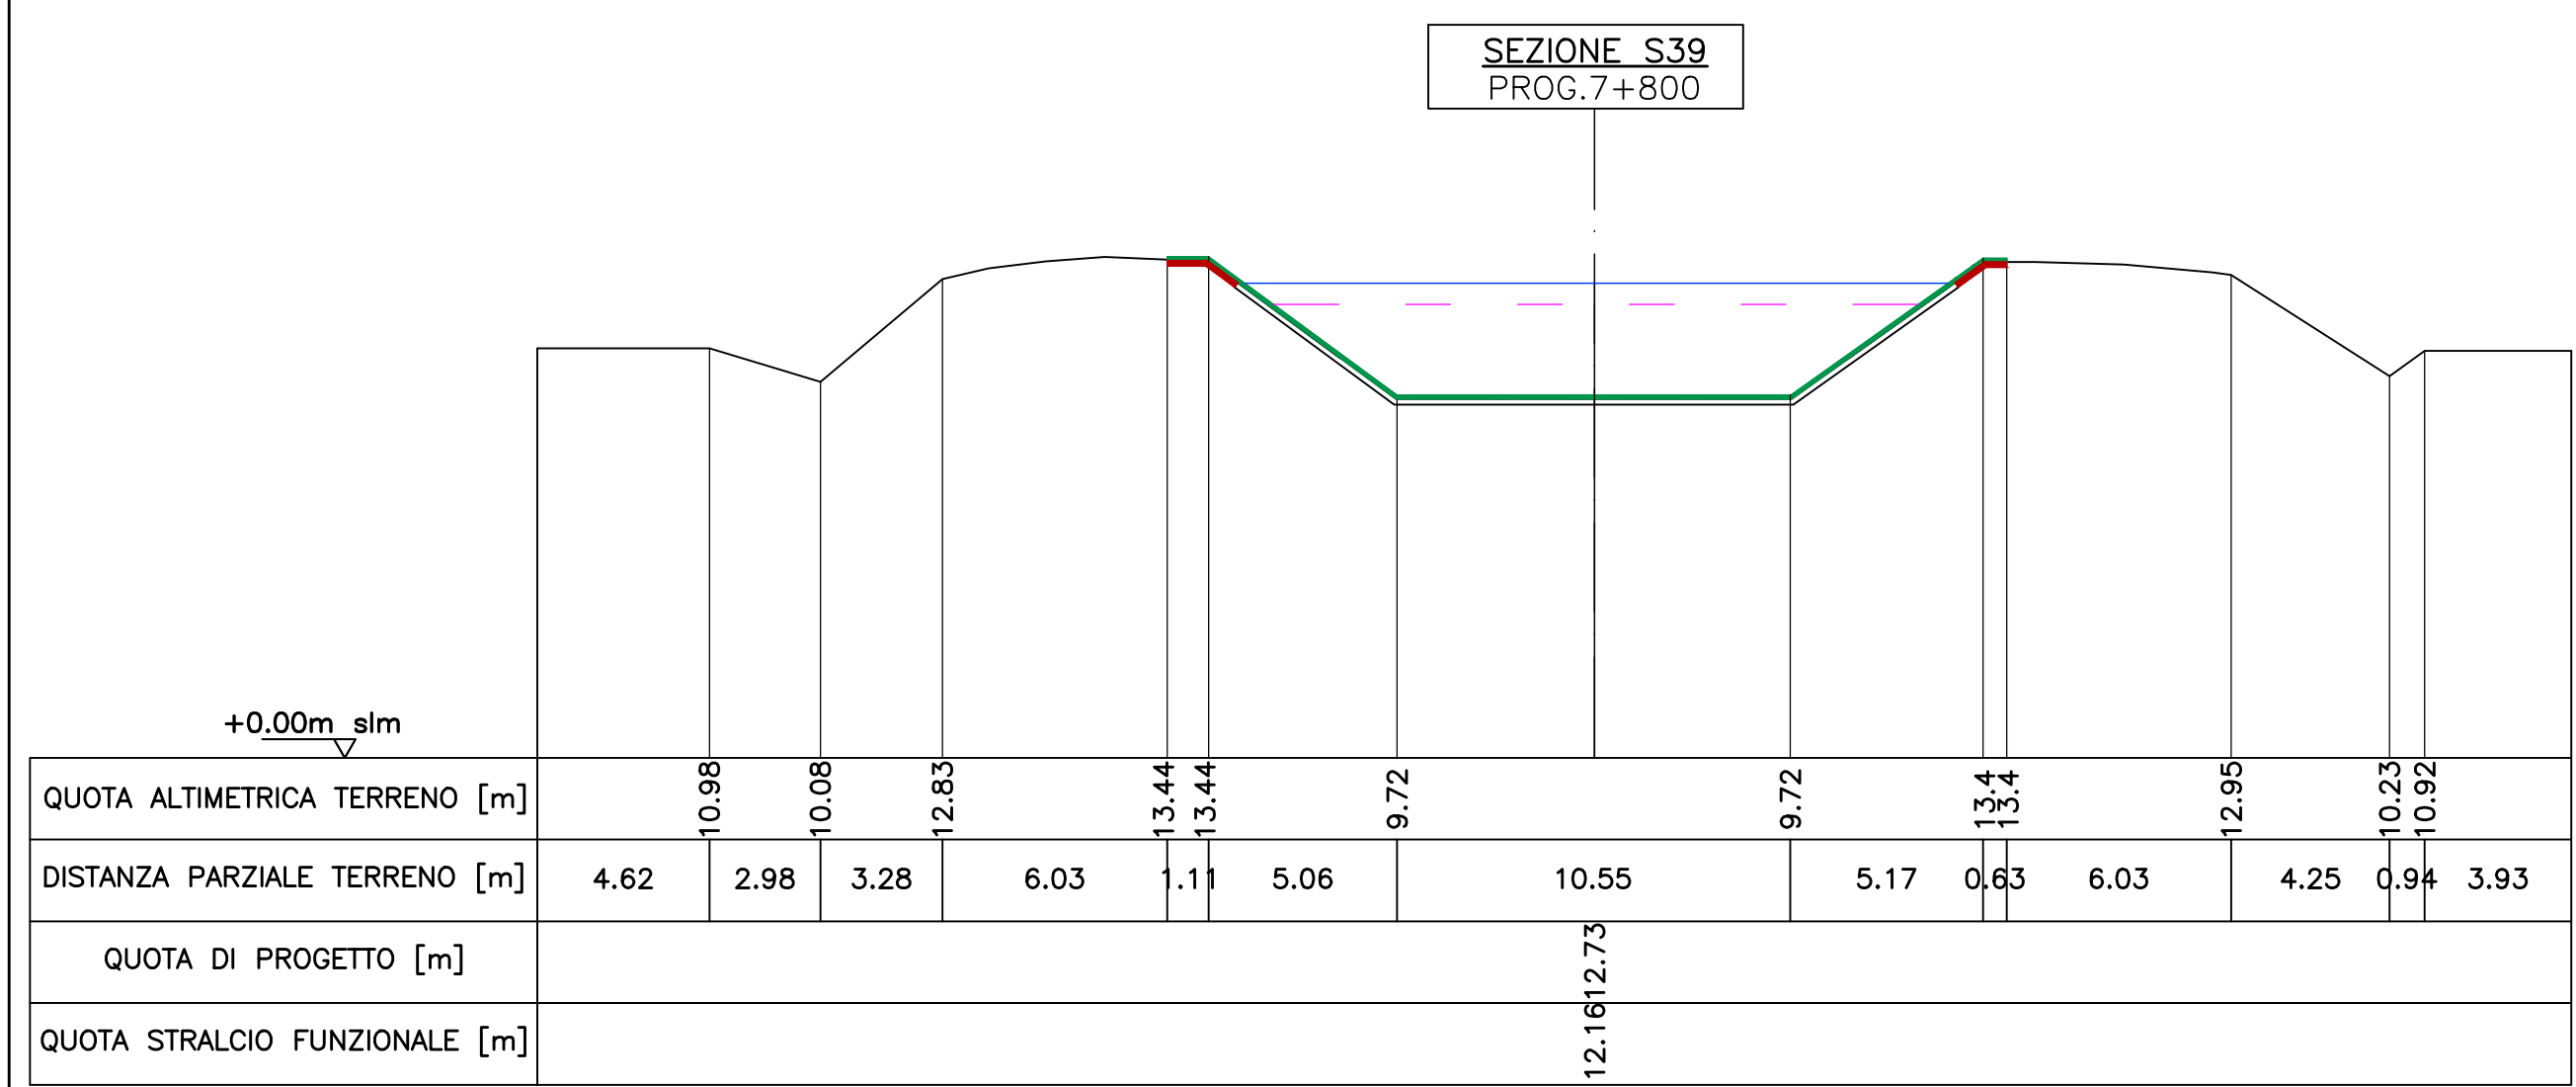

FUNZIONAMENTO A SCOLMATORE

QUOTA DI PROGETTO = LIVELLO IDRAULICO
CALCOLATO CON I SEGUENTI DATI:
Hv=12.5 m IN CORRISPONDENZA DEL FIUME
VOLANO
Q=27 mc/s

QUOTA STRALCIO FUNZIONALE = LIVELLO IDRAULICO
CALCOLATO CON I SEGUENTI DATI:
Hv=11.5m IN CORRISPONDENZA DEL FIUME VOLANO
Q=27 mc/s



FUNZIONAMENTO COME DISTRIBUTORE IRRIGUO

INTERVENTO COMPLESSIVO:
QUOTA PRIMO TRONCO DA MODULATORE DI PRESA SAN NICOLO
(PROG. 0+000) A CHIUSA ROSTRA (7+156.66) = +12,80m

QUOTA SECONDO TRONCO DA CHIUSA ROSTRA (7+156.66) A
CHIUSA MEDELANA (14+600) = +11,90m

PRIMO STRALCIO FUNZIONALE:
QUOTA PRIMO TRONCO DA MODULATORE DI PRESA SAN NICOLO
(PROG. 0+000) A CHIUSA ROSTRA (7+156.66) = +12.50m

QUOTA SECONDO TRONCO DA CHIUSA ROSTRA (7+156.66) A
CHIUSA MEDELANA (14+600) = +11,90m

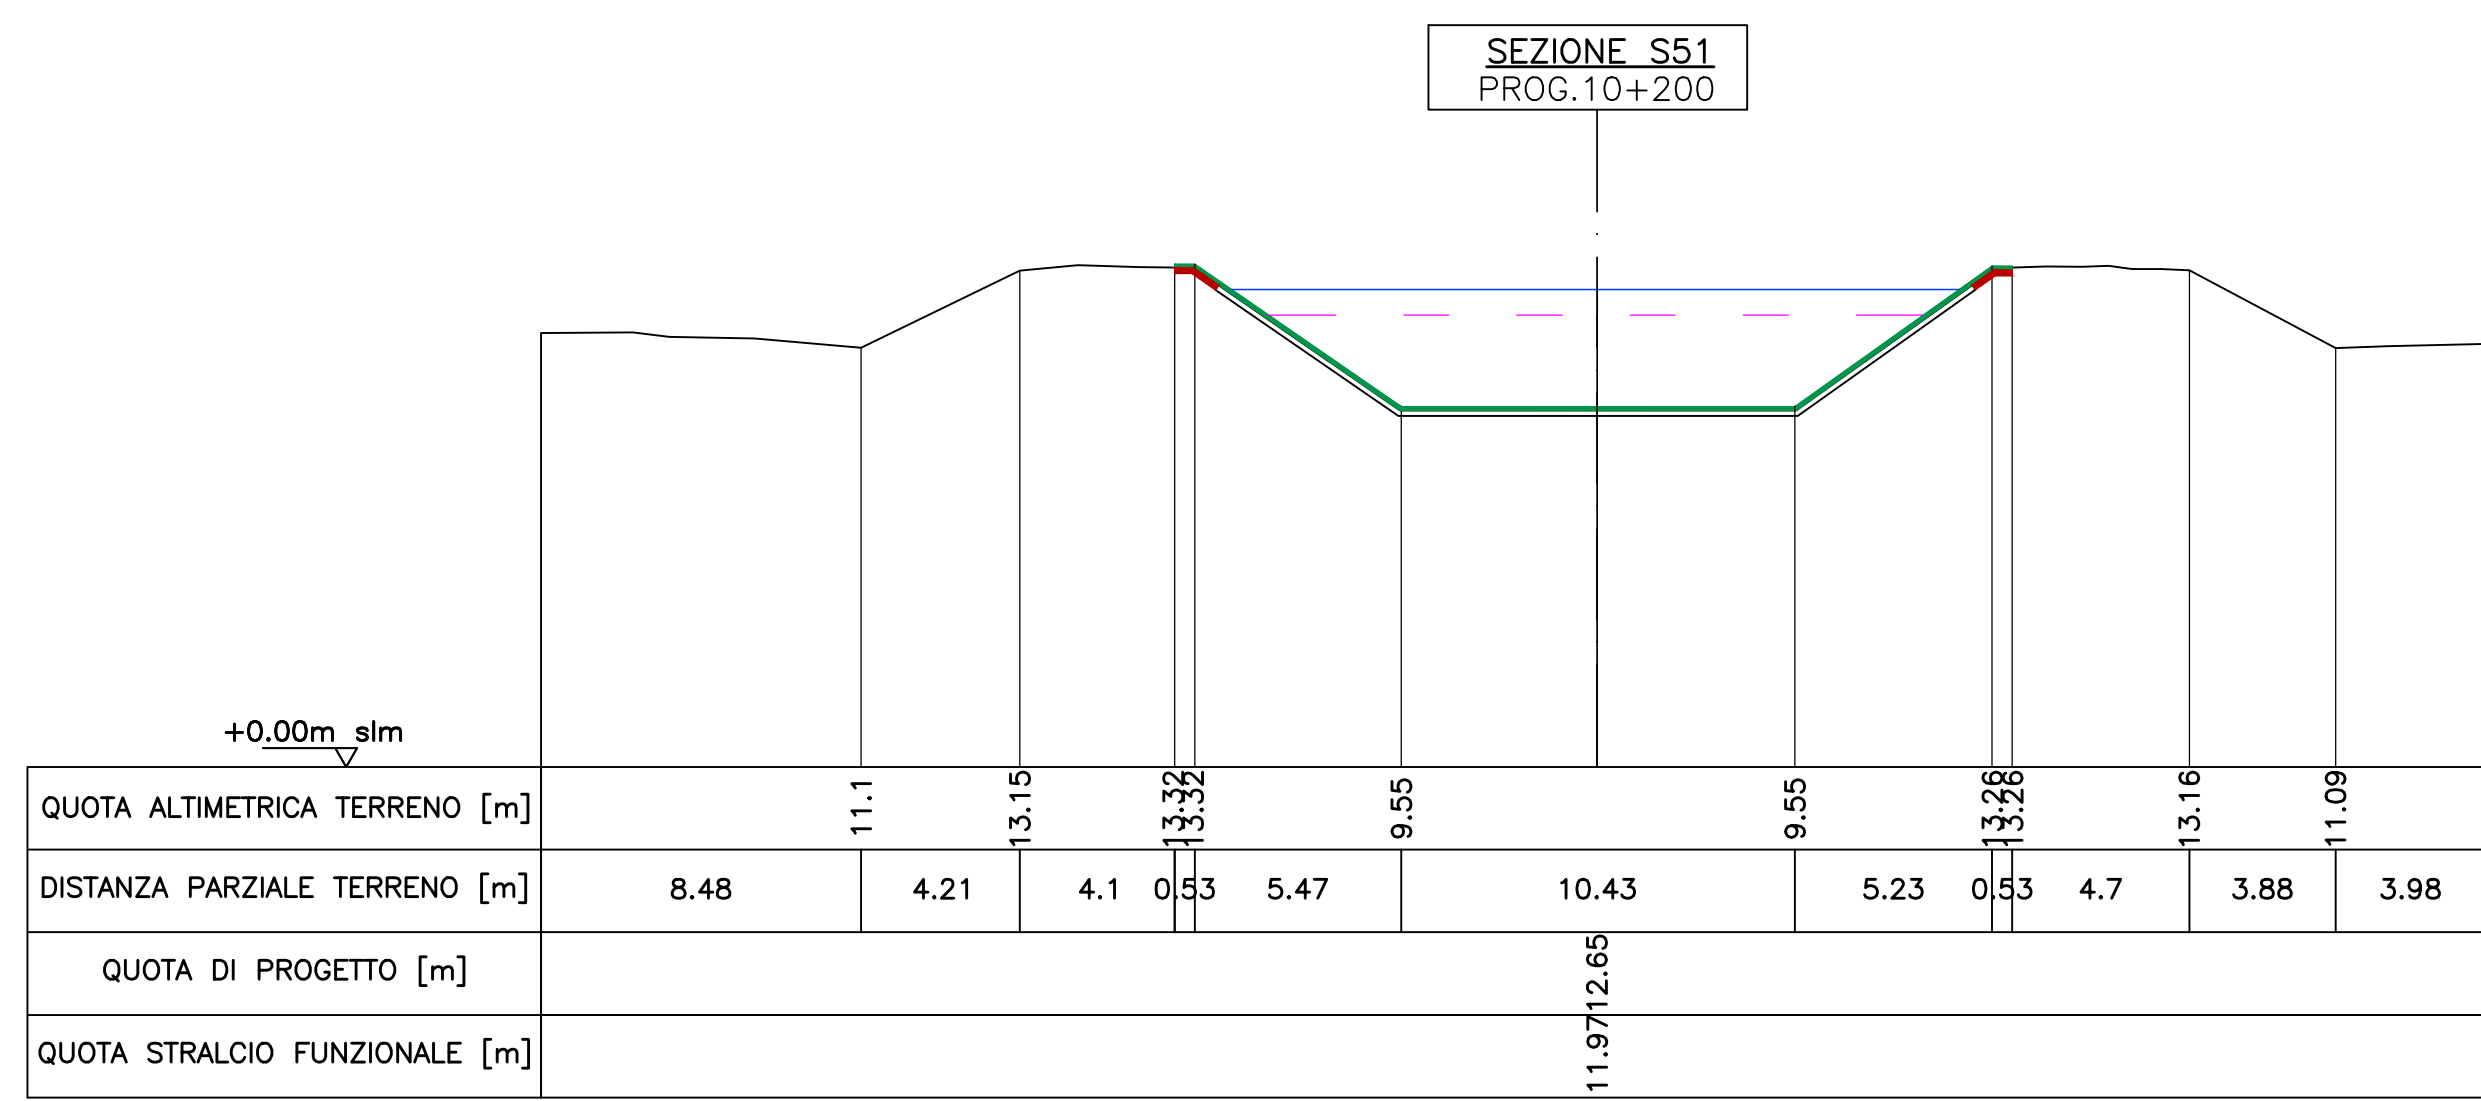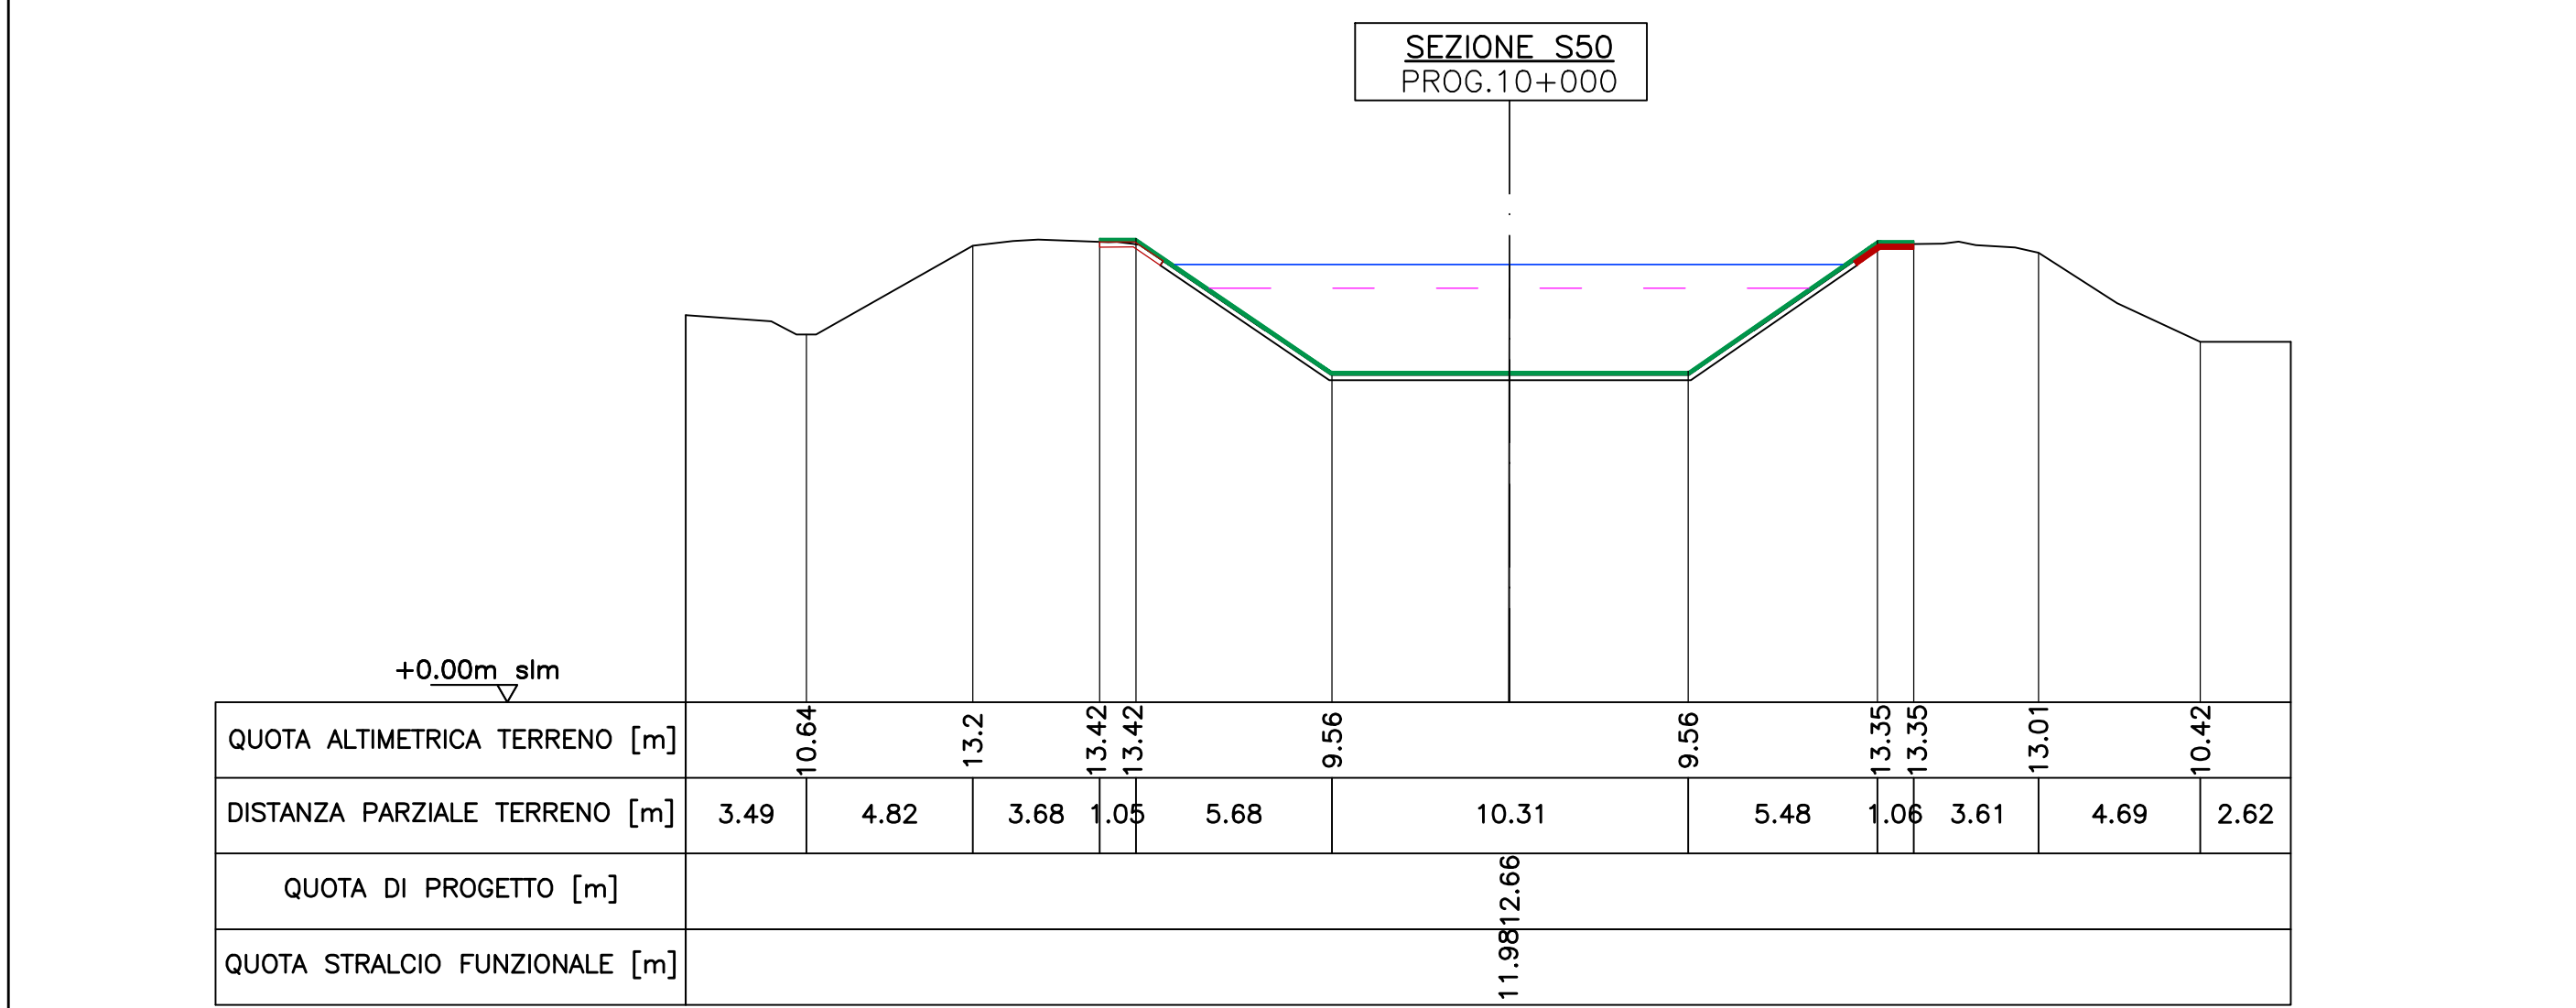

		
CONSORZIO DI BONIFICA PIANURA DI FERRARA		
Sede legale e ricevimento postale: 44121 Ferrara - Via Borgo dei Leoni, 28 - C.F. 93074450381 web: www.bonificaferrara.it - e-mail: info@bonificaferrara.it pec: postea.certificata@pec.bonificaferrara.it abbonere al 		
Associazione Nazionale Bonifiche, Ingegneri e Miglioramenti Fondati		
CANALE S. NICOLO' - MEDELANA (OC92)		
PROGETTO ESECUTIVO		
	Finanziato dall'Unione europea NextGenerationEU	 Mims Ministero delle Infrastrutture e della Mobilità Sostenibile
Ripristino delle condizioni di stabilità arginale del canale San Nicolò - Medelana CUP: J96G20000500001		
PNRR-M2C4-I4.1-A2-1: Ripristino della piena funzionalit� idraulica del canale S. Nicol� Medelana		
ELABORAZI GRAFICI		
SEZIONI STATO DI PROGETTO TAV. 4/6		
Data: 09/11/2021	Elab.: D-3820-CONSNUM-PE-09-04	Rev.: 01 AGOSTO 2022
IL PROGETTISTA (Dott. Ing. Elisa Marnezzo) 		IL RESPONSABILE DEL PROCEDIMENTO (Dott. Ing. Marco Volpin)