Consorzio di Bonifica
PIANURA di FERRARA

# CONSORZIO DI BONIFICA PIANURA DI FERRARA

Sede legale e recapito postale:
44121 Ferrara - Via Borgo dei Leoni, 28 - C.F. 93076450381
web: www.bonificaferrara.it - e-mail: info@bonificaferrara.it - pec: posta.certificata@pec.bonificaferrara.it
aderente all'ANBI Associazione Nazionale Bonifiche, Irrigazioni e Miglioramenti Fondiari

## SISTEMA IRRIGUO VALLE PEGA

## PROGETTO DEFINITIVO ED ESECUTIVO

Provincia di Ferrara
Comuni di Comacchio e Ostellato

## Recupero, adeguamento e miglioramento funzionale del sistema irriguo di Valle Pega

## ESPROPRI ED INDENNIZZI

Elaborato:
**PLANIMETRIE CATASTALI ADDUTTORI**

**Adduttore Pega Ovest**

Codifica:
**22.4.2**

**Progetto generale e integrazione delle prestazioni specialistiche:**
Dott. Ing. Marco Volpin

ORDINE DEGLI INGEGNERI DELLA PROVINCIA - ROVIGO -
Dott. Ing. VOLPIN MARCO
ALBO N.762

**Collaboratori:**
Dott. Ing. Laura Montanari
Per. Ind. Lorenzo Fantini

**Progetto rete di distribuzione:**
COGEST engineering
Dott. Ing. Emiliano Corsi

**Progetto opere elettromeccaniche:**
ELTEC S.r.l.
Società di ingegneria
Per. Ind. Deris Ortali

**Progetto impianti elettrici:**
A A ENGINEERING
DI ANGELINI ANDREA
Per. Ind. Andrea Angelini

**Data:** 28.06.2021

**Il Responsabile del Procedimento**
Geom. Marco Ardizzoni

**Indagini geologiche:**
LABORATORIO PROVE MATERIALI
Dott. Geol. Antonio Mucchi

**Coordinamento sicurezza:**
INGEGNERE LIVIA BURINI
www.dinamostudioferrara.it
Dott. Ing. Livia Burini

| Rev. | Descrizione | Redatto | Verificato | Approvato | Data |
|---|---|---|---|---|---|
| A | Emissione | Sarto F. | Montanari L. | Volpin M. | Aprile 2021 |
| B | | | | | |
| C | | | | | |

## LEGENDA ESPROPRI, OCCUPAZIONI E SERVITU'

| | |
|---|---|
| —·–·– | limite area di esproprio (occupazione permanente) |
| – – – – | limite area occupazione temporanea |

 

Scala 1:2000

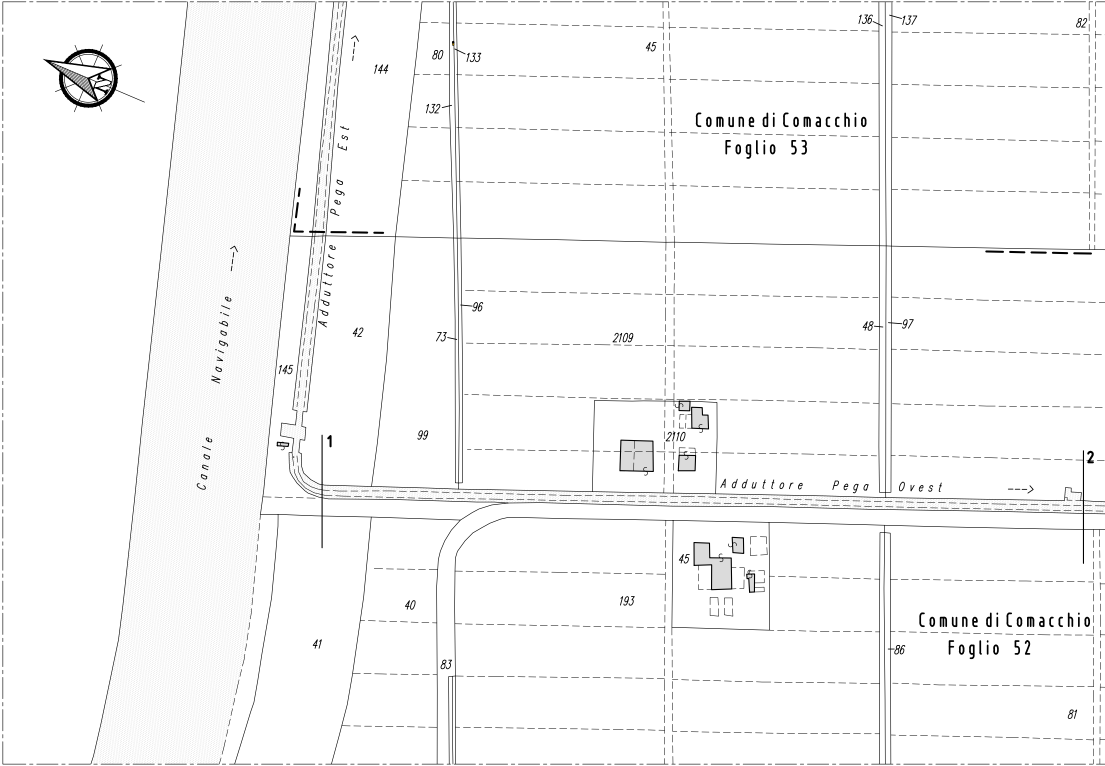
Comune di Comacchio
Foglio 53
Comune di Comacchio
Foglio 52
Canale Navigabile
Adduttore Pega Est
Adduttore Pega Ovest
144
80
133
132
45
136
137
82
42
145
96
73
2109
48
97
99
2110
1
2
40
41
193
45
83
86
81

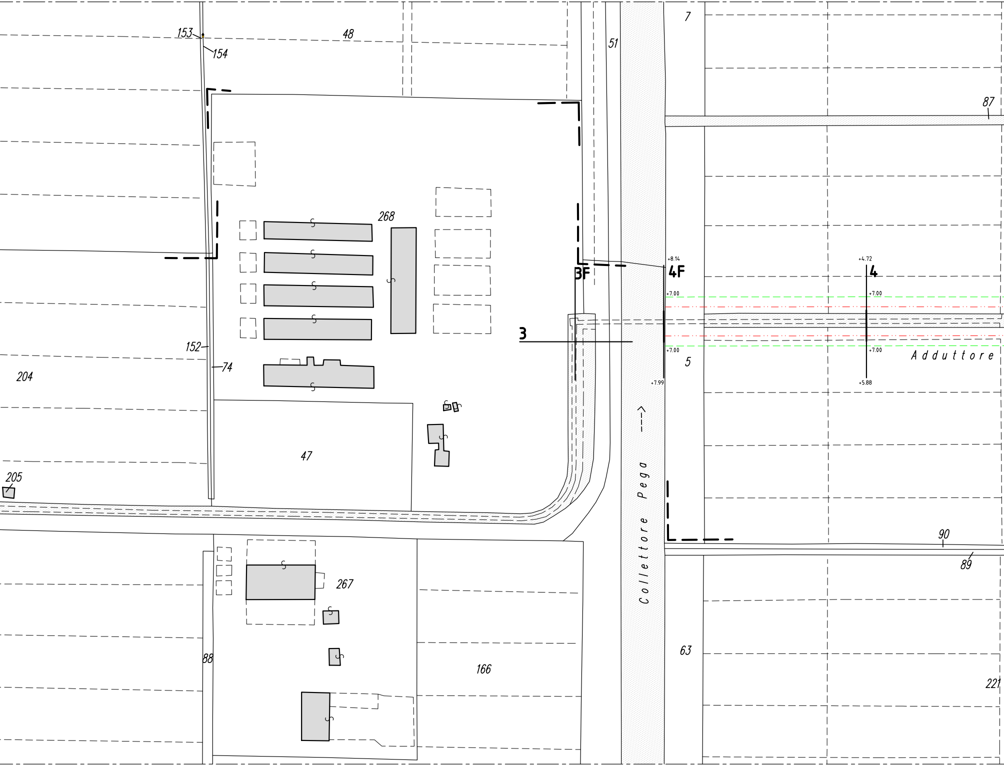
7
153
154
48
51
87
268
3F
4F
4
+8.14
+4.72
+7.00
+7.00
+7.00
+7.00
+7.99
+5.88
3
152
74
204
5
Adduttore
47
205
Collettore Pega
90
89
267
88
166
63
221

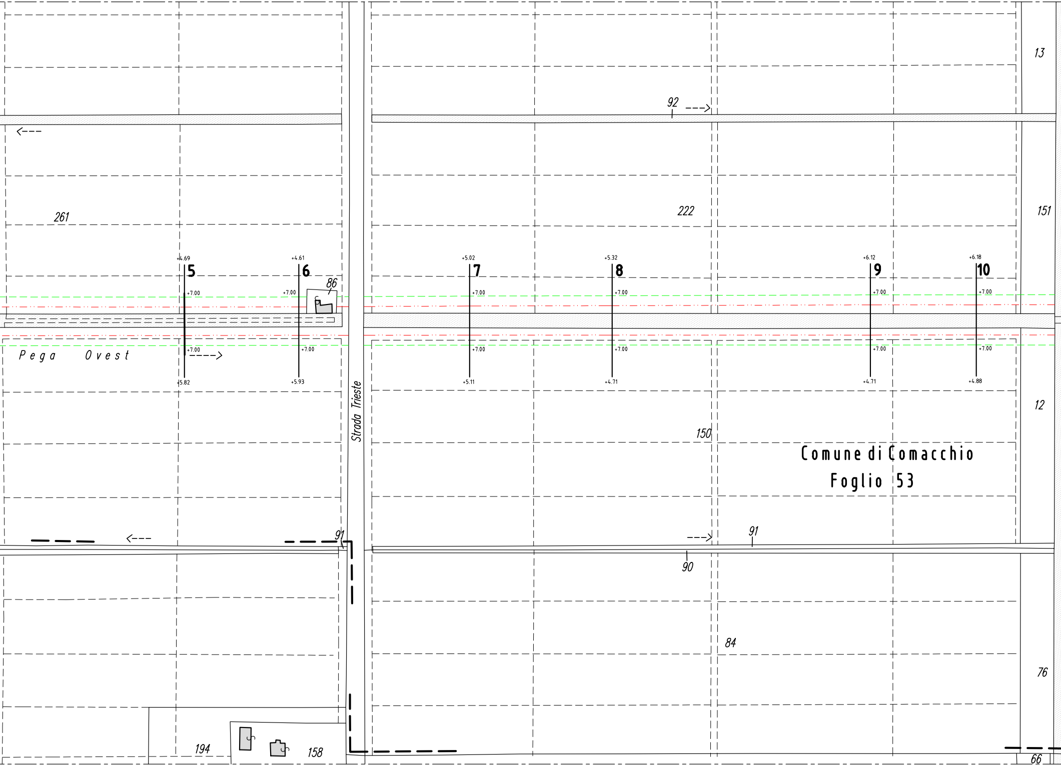

13
92
151
261
222
+4.69
5
+4.61
6
+5.02
7
+5.32
8
+6.12
9
+6.18
10
86
+7.00
+7.00
+7.00
+7.00
+7.00
+7.00
+7.00
+7.00
+7.00
+7.00
+7.00
+7.00
Pega Ovest
+5.82
+5.93
+5.11
+4.71
+4.71
+4.88
Strada Trieste
12
150
Comune di Comacchio
Foglio 53
91
91
90
84
76
194
158
66

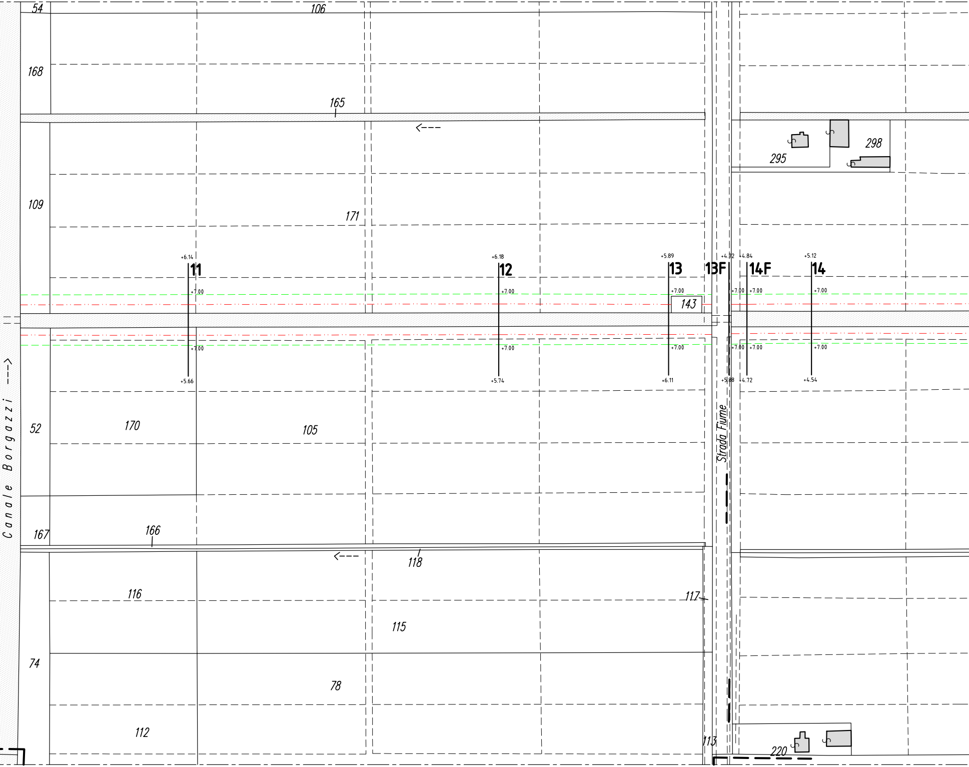
54
106
168
165
109
171
295
298
+6.14
11
+6.18
12
+5.89
13
13F
+4.72
+4.84
14F
+5.12
14
+7.00
143
+5.66
+5.74
+6.11
+5.88
+4.72
+4.54
Canale Borgazzi
Strada Fiume
52
170
105
167
166
118
116
117
115
74
78
112
113
220

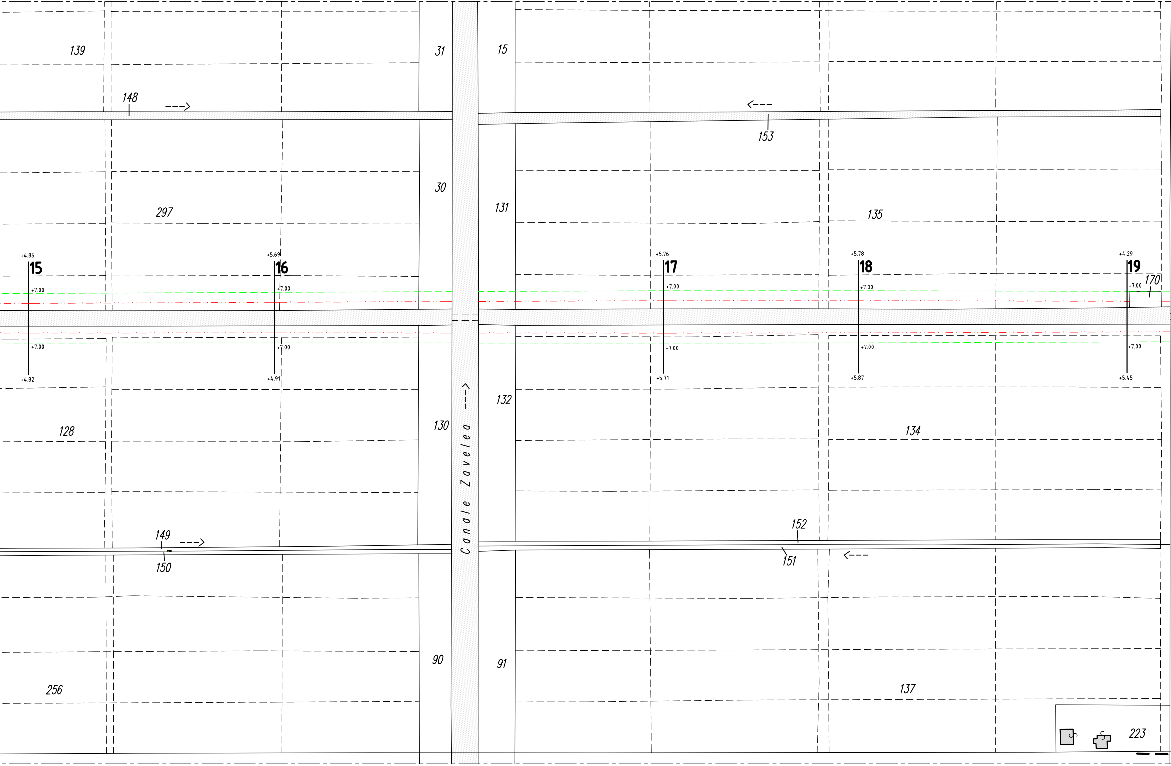
139
31
15
148
153
30
297
131
135
+4.86
15
+7.00
+7.00
+4.82
+5.69
16
+7.00
+7.00
+4.91
+5.76
17
+7.00
+7.00
+5.71
+5.78
18
+7.00
+7.00
+5.87
+4.29
19
+7.00
170
+7.00
+5.45
132
128
130
134
Canale Zavelea
152
149
150
151
90
91
256
137
223

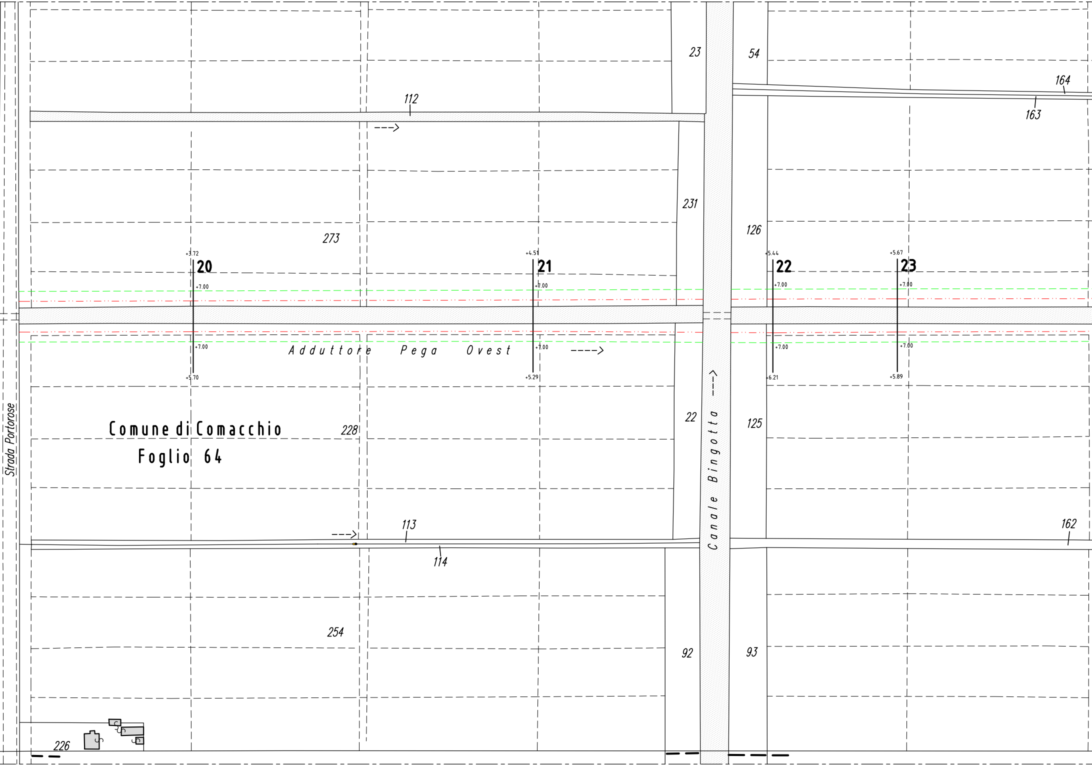
Comune di Comacchio
Foglio 64
Strada Portorose
Canale Bingotta
Adduttore Pega Ovest
23
54
164
112
163
231
273
126
+3.72
20
+7.00
+7.00
+5.70
+4.51
21
+7.00
+7.00
+5.29
+5.44
22
+7.00
+7.00
+6.21
+5.67
23
+7.00
+7.00
+5.89
22
125
228
113
162
114
254
92
93
226

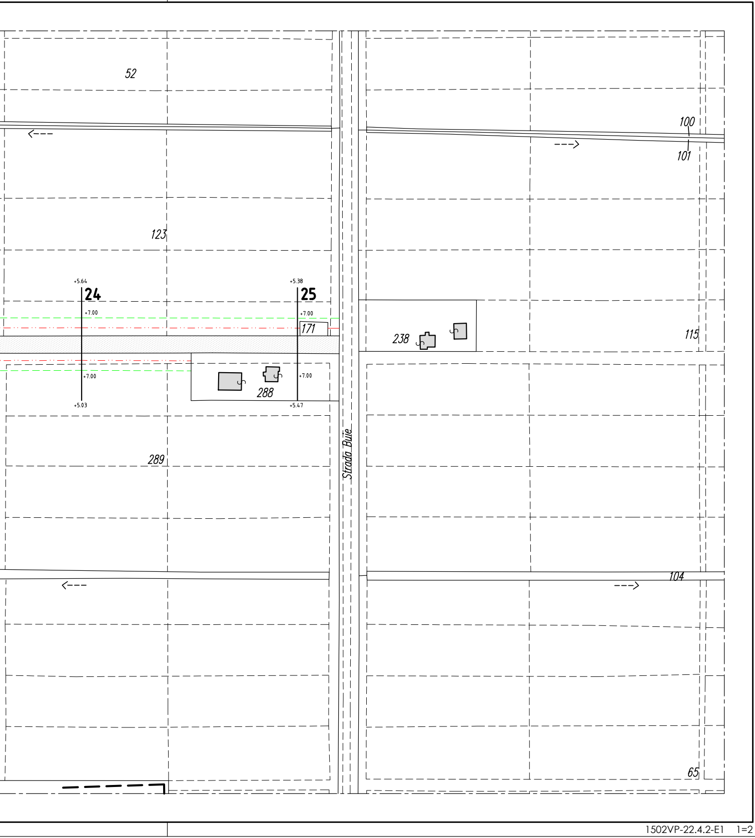
52
100
101
123
+5.64
24
+7.00
+5.38
25
+7.00
171
238
115
+7.00
288
+7.00
+5.03
+5.47
289
Strada Buie
104
65