
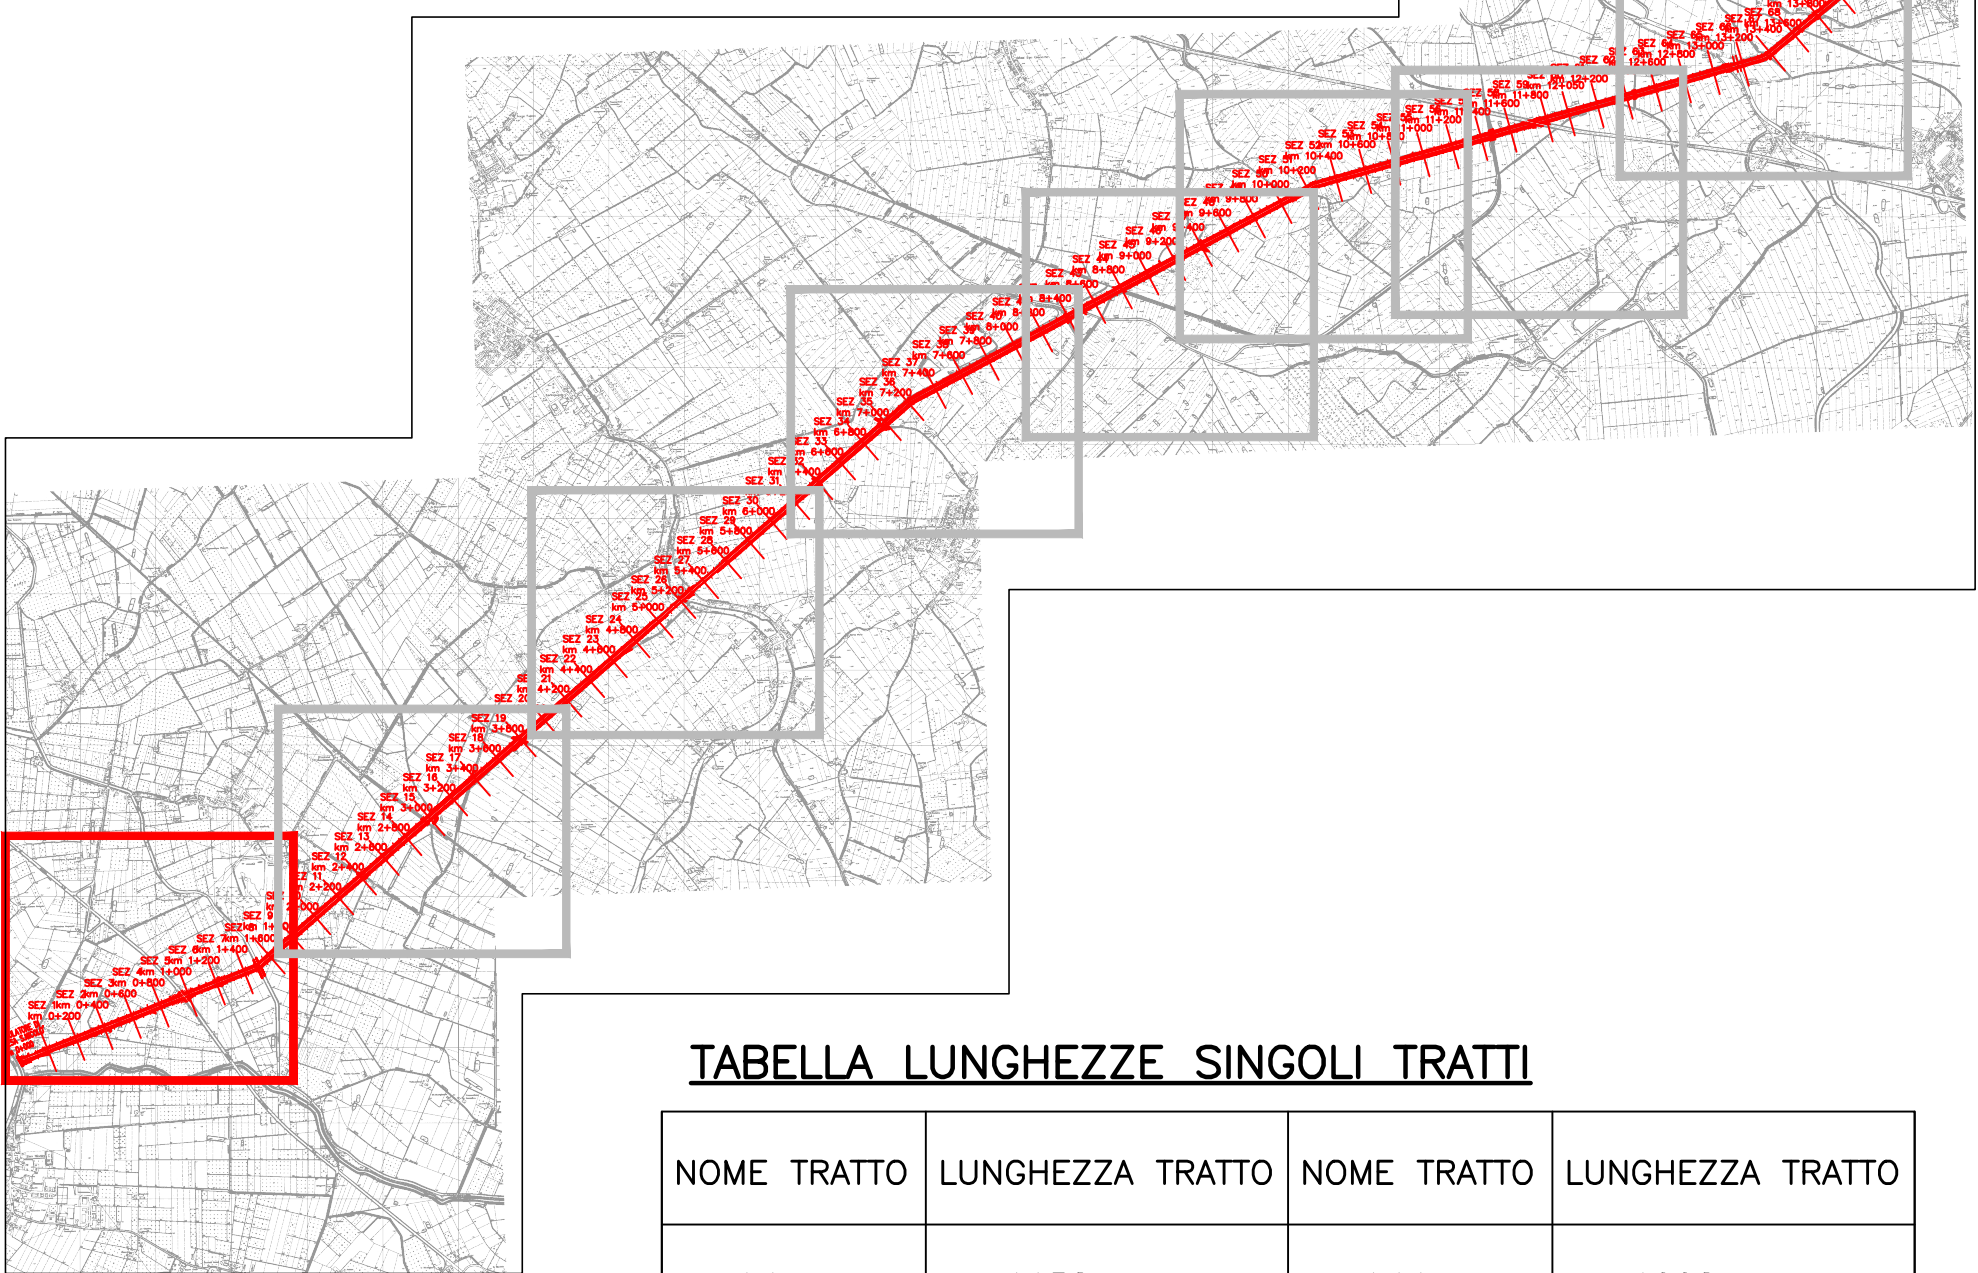
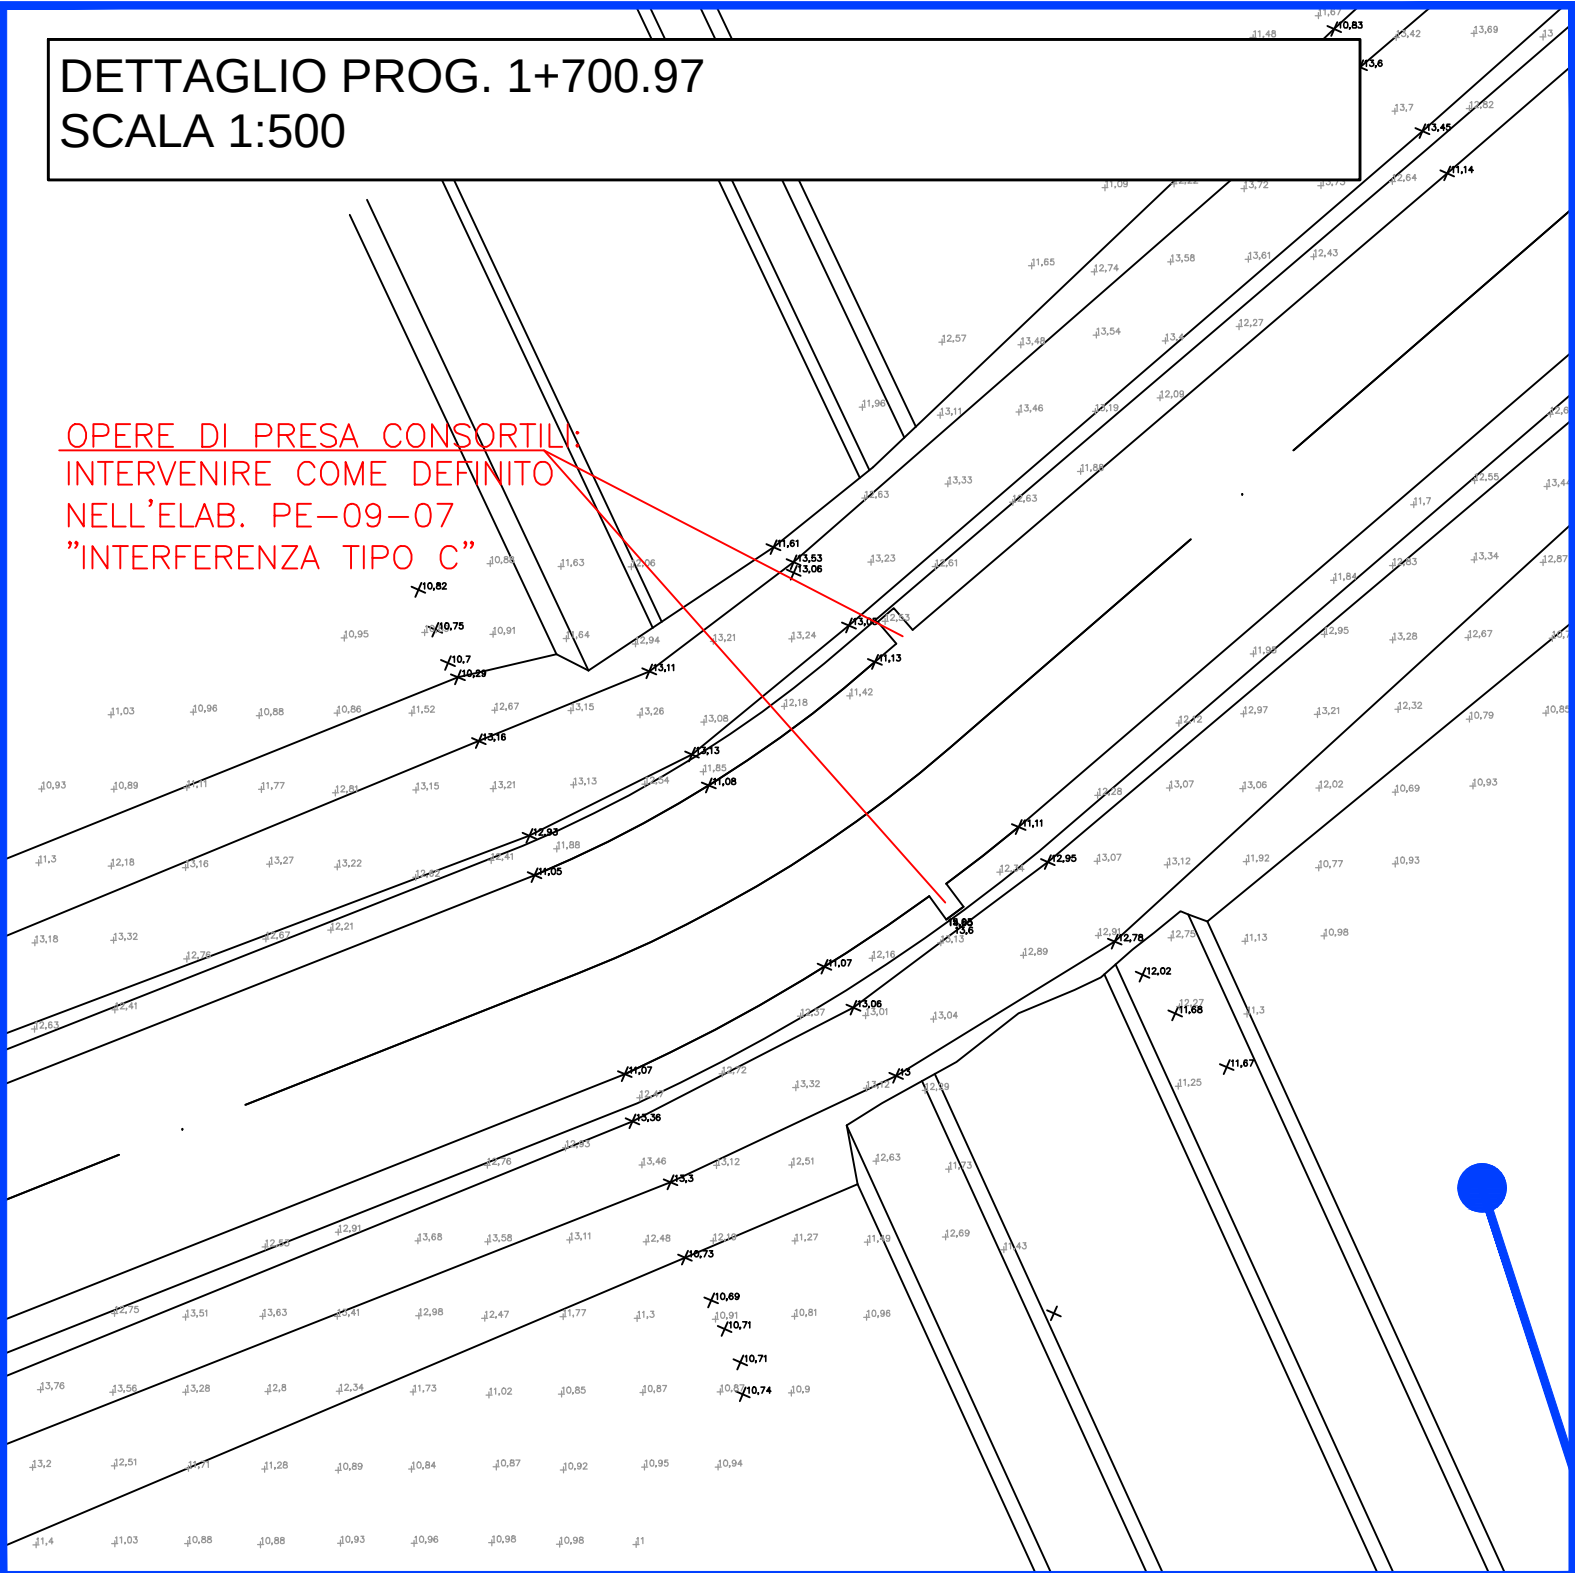
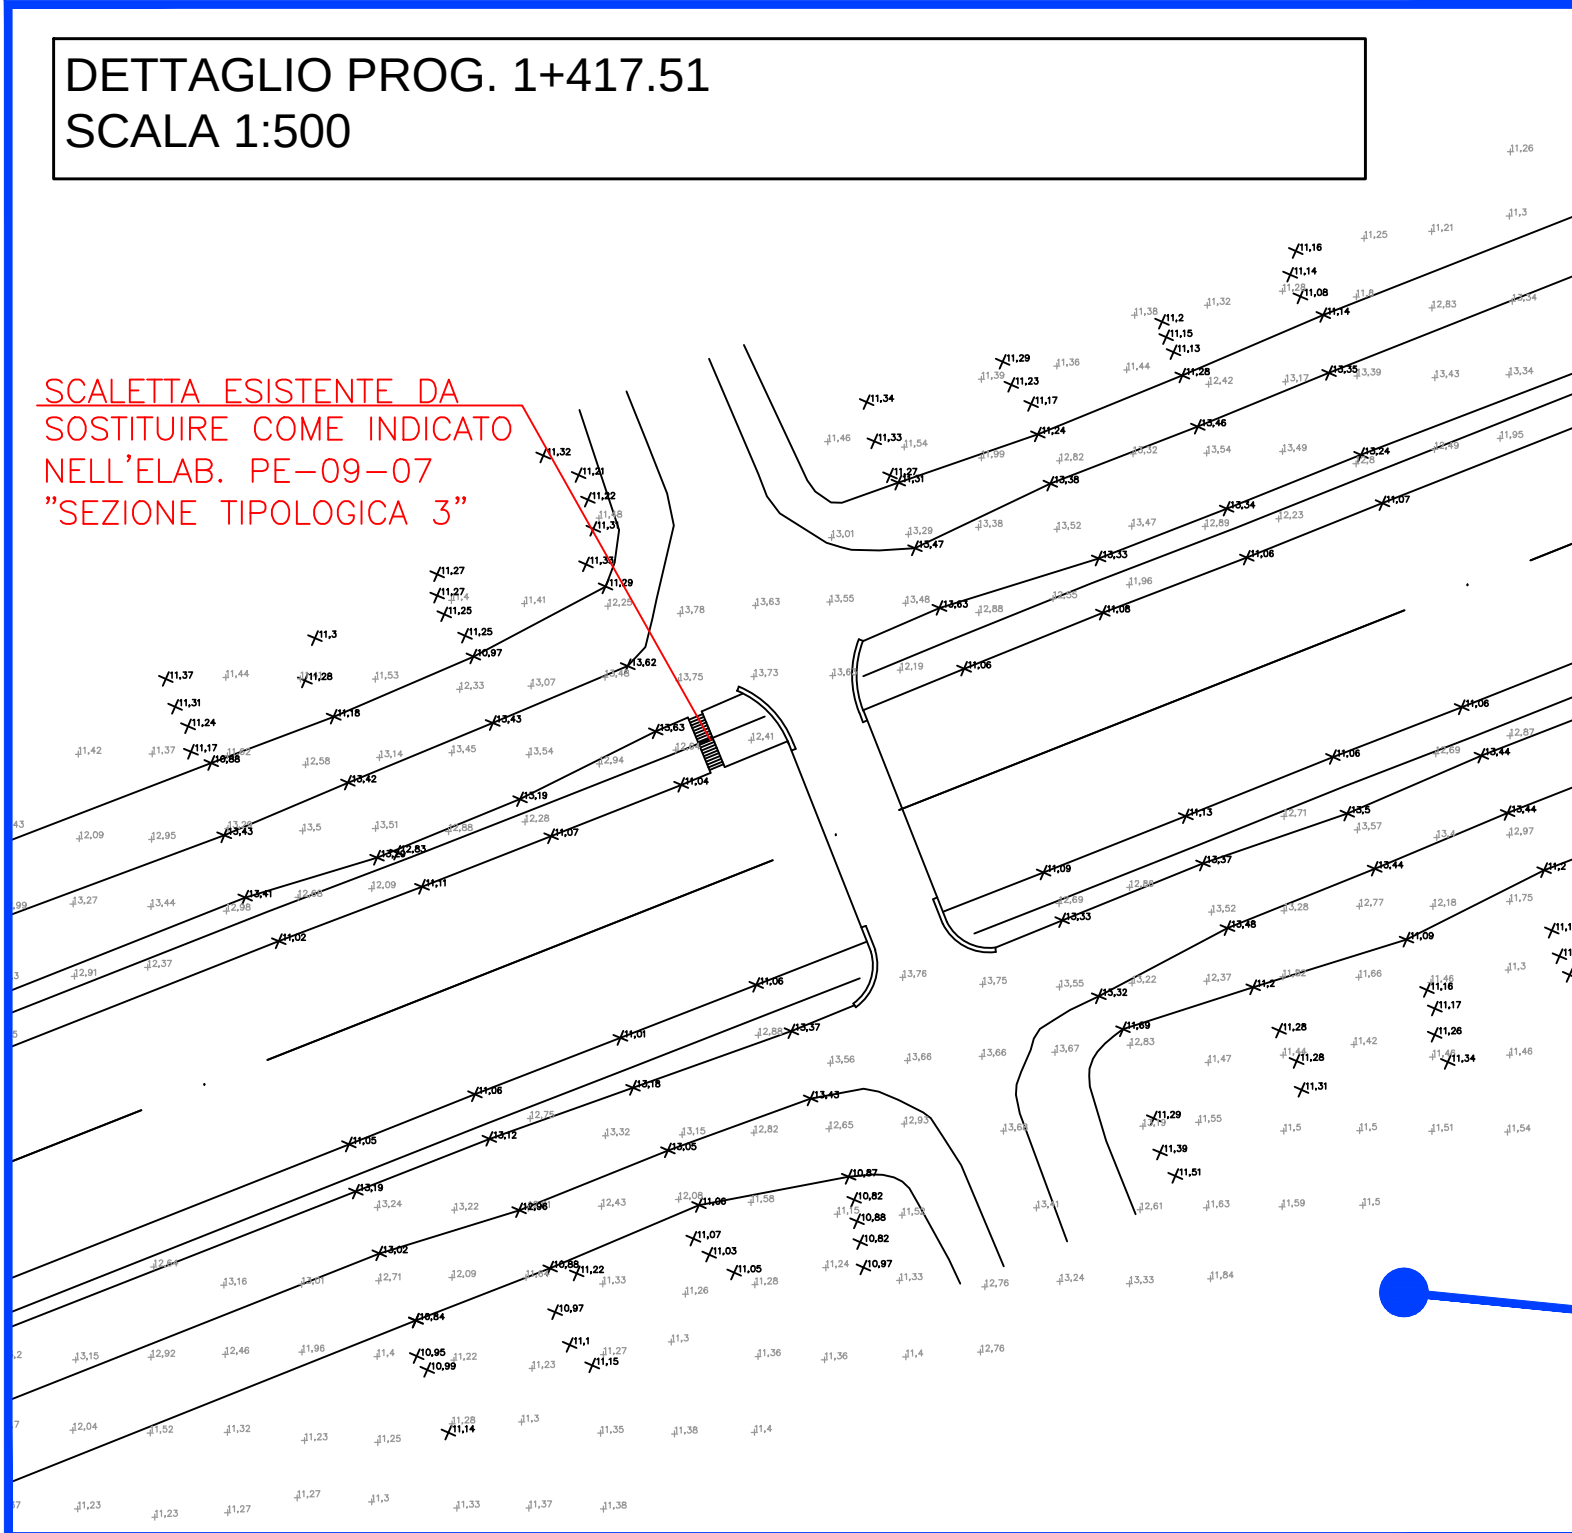


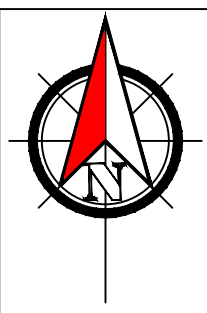

LEGENDA

- TRATTI LX DI CANALE DA RIVESTIRE RIF.
TAVOLA PE-09-07 "SEZIONE TIPOLOGICA 1"
- TRATTI RX DI CANALE DA RIVESTIRE RIF.
TAVOLA PE-09-07 "SEZIONE TIPOLOGICA 2"
- TRATTI CON OPERE INTERFERENTI DA
RIVESTIRE RIF. TAVOLA PE-09-07 "SEZIONI
OPERE INTERFERENTI A -B"

2° STRALCIO FUNZIONALE

- TRATTO OGGETTO DI INTERVENTO
- TRATTO OGGETTO DI PRIMO STRALCIO
FUNZIONALE
- TRATTI CON OPERE INTERFERENTI OGGETTO DI
INTERVENTO



CONSORZIO DI BONIFICA PIANURA DI FERRARA

Sede legale e recapito postale:
44121 Ferrara - Via Borgo dei Leoni, 28 - C.F. 93076450381
web: www.bonificaferrara.it - e-mail: info@bonificaferrara.it
pec: posta.certificata@pec.bonificaferrara.it

consorzio di bonifica
Associazione Nazionale Bonifiche, Irrigatori e Miglioramenti Fondali

CANALE S. NICOLÒ - MEDELANA

PROGETTO ESECUTIVO

RIPRISTINO DELLE CONDIZIONI DI STABILITÀ ARGINALE DEL CANALE
SAN NICOLÒ - MEDELANA. II STRALCIO

ELABORATI GRAFICI

PLANIMETRIA STATO DI PROGETTO TAV. 1/8

Data:	09/11/2021	Elab.:	D-3820-SNMST2-PE-08-01	Rev.:	00
-------	------------	--------	------------------------	-------	----



IL PROGETTISTA
(Dott. Ing. Elia Maniezzi)

STUDIO ITA

IL RESPONSABILE
DEL PROCEDIMENTO
(Dott. Ing. Marco Valeri)