
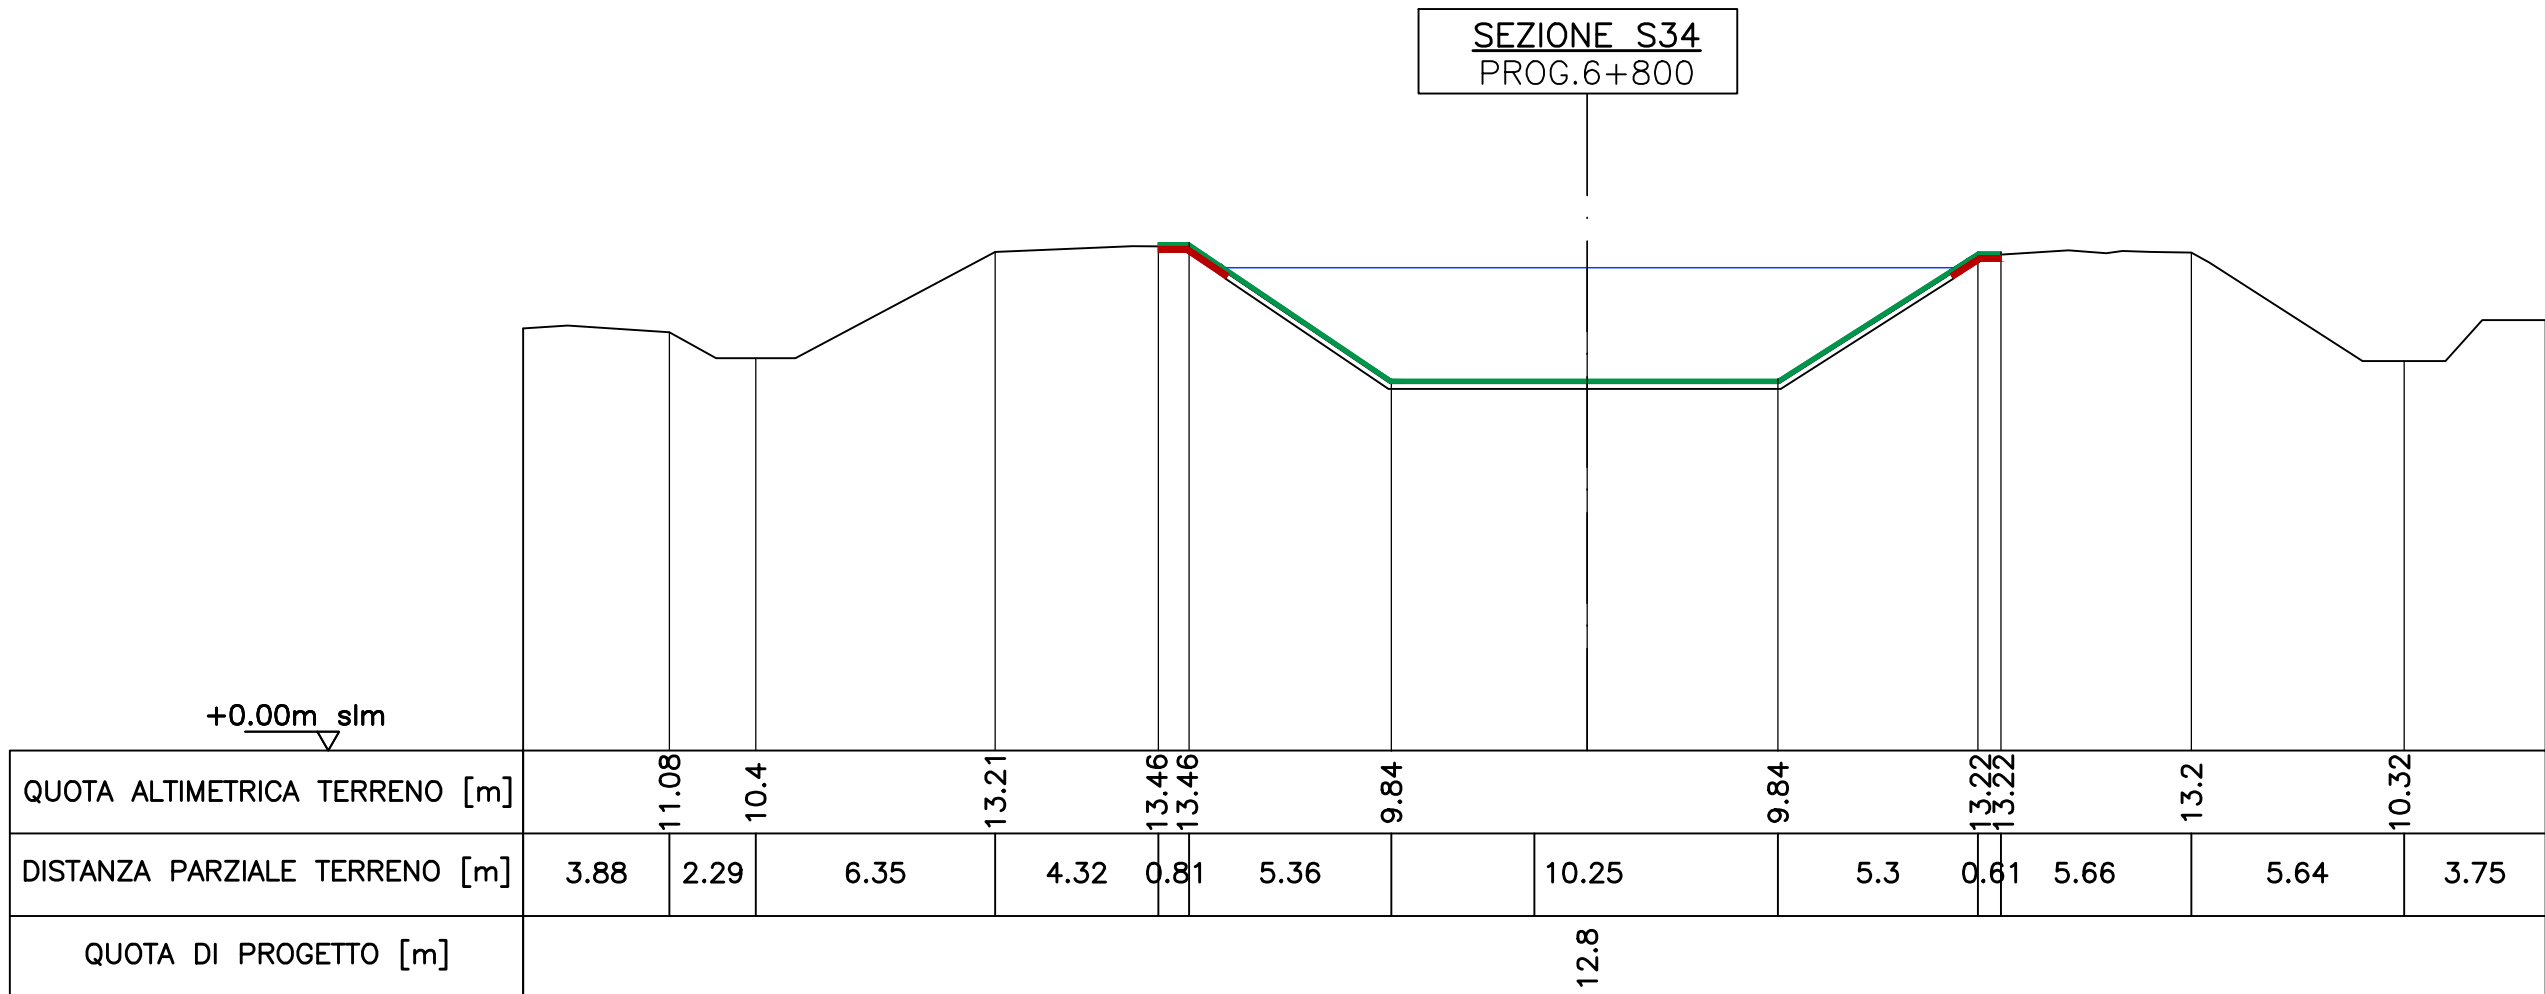
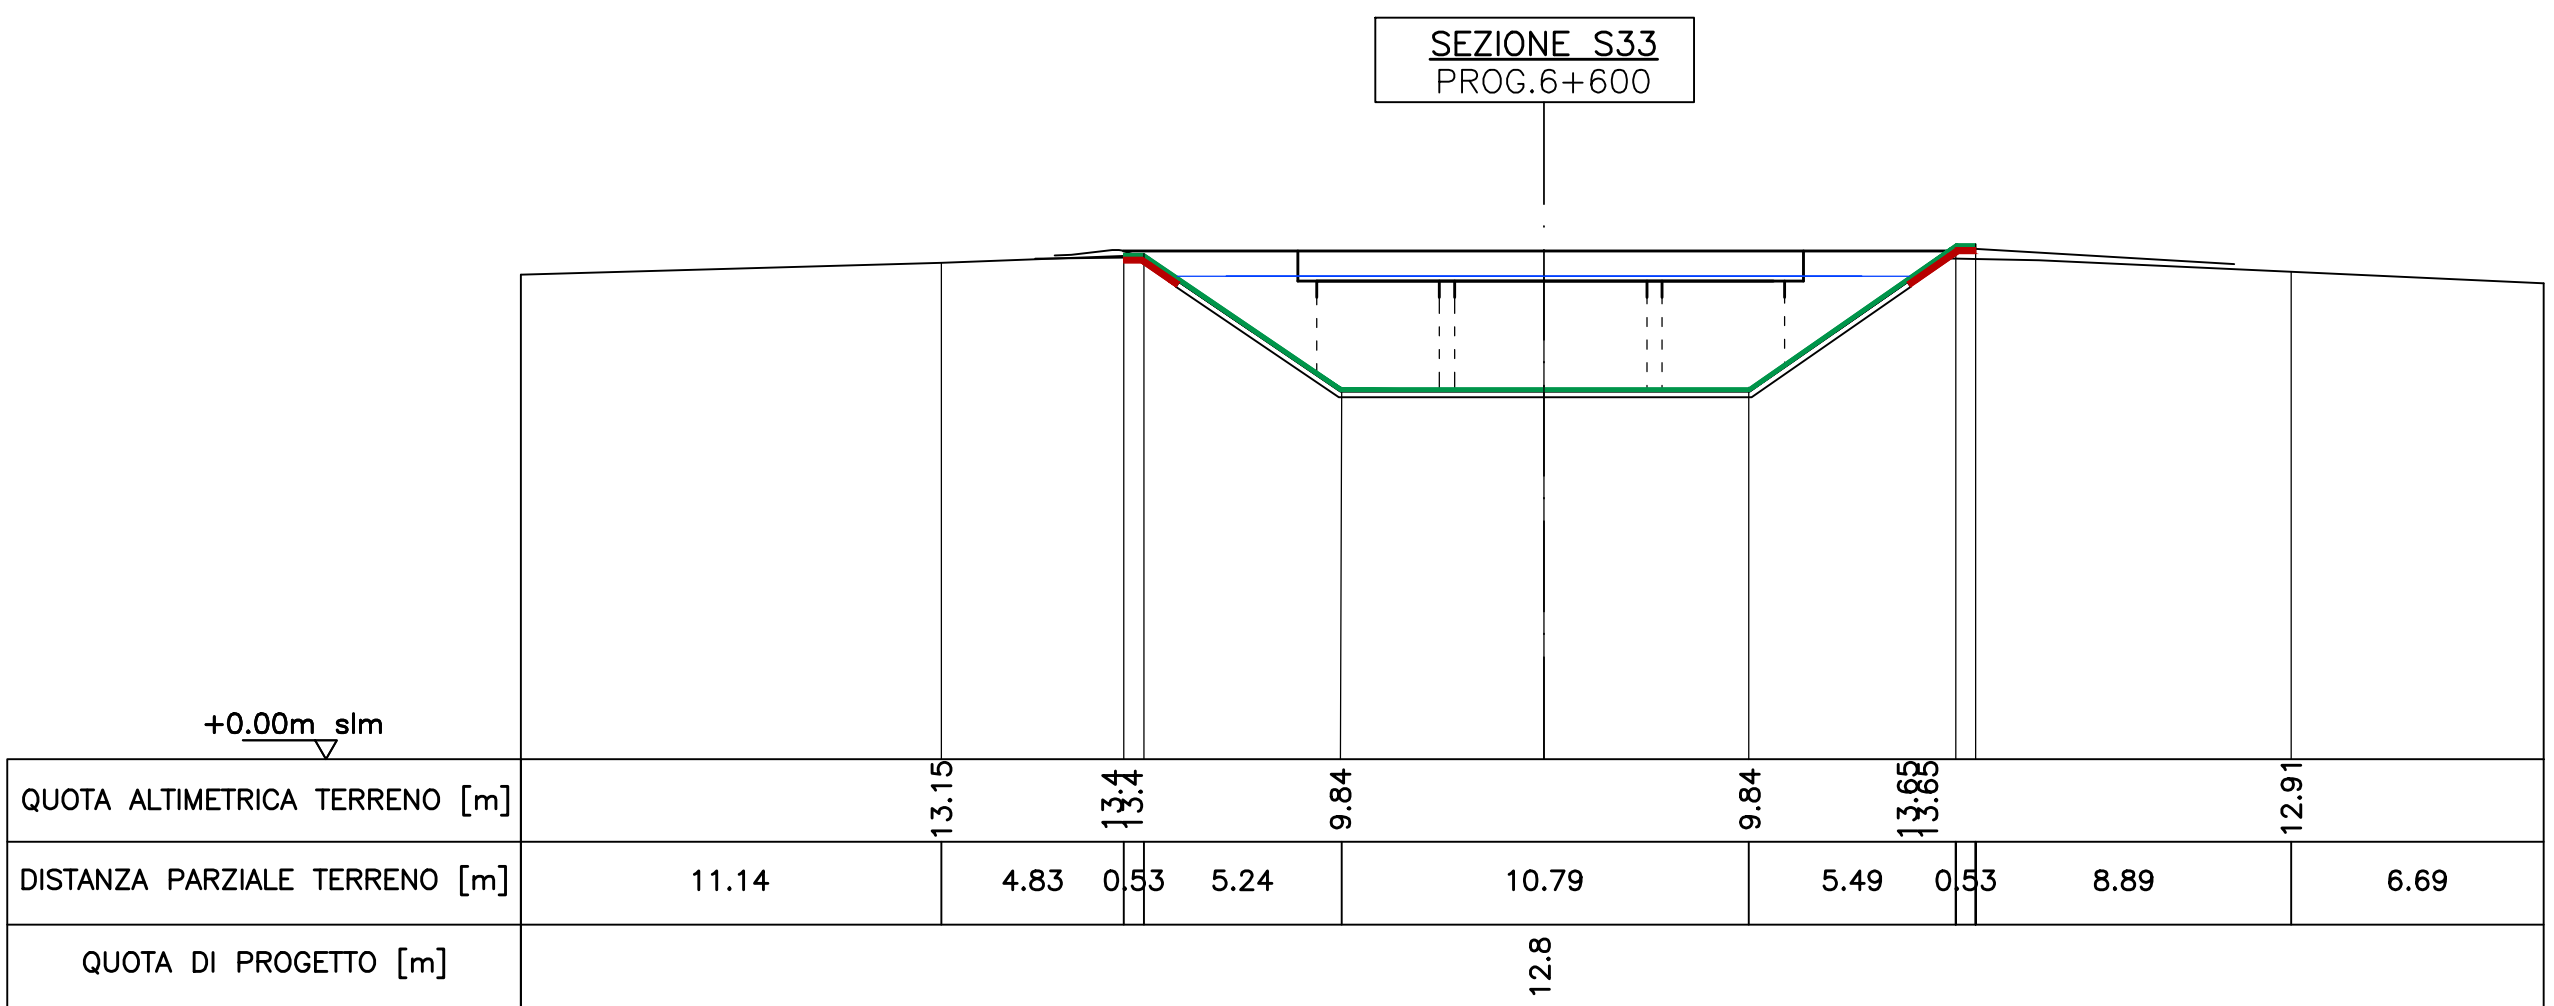
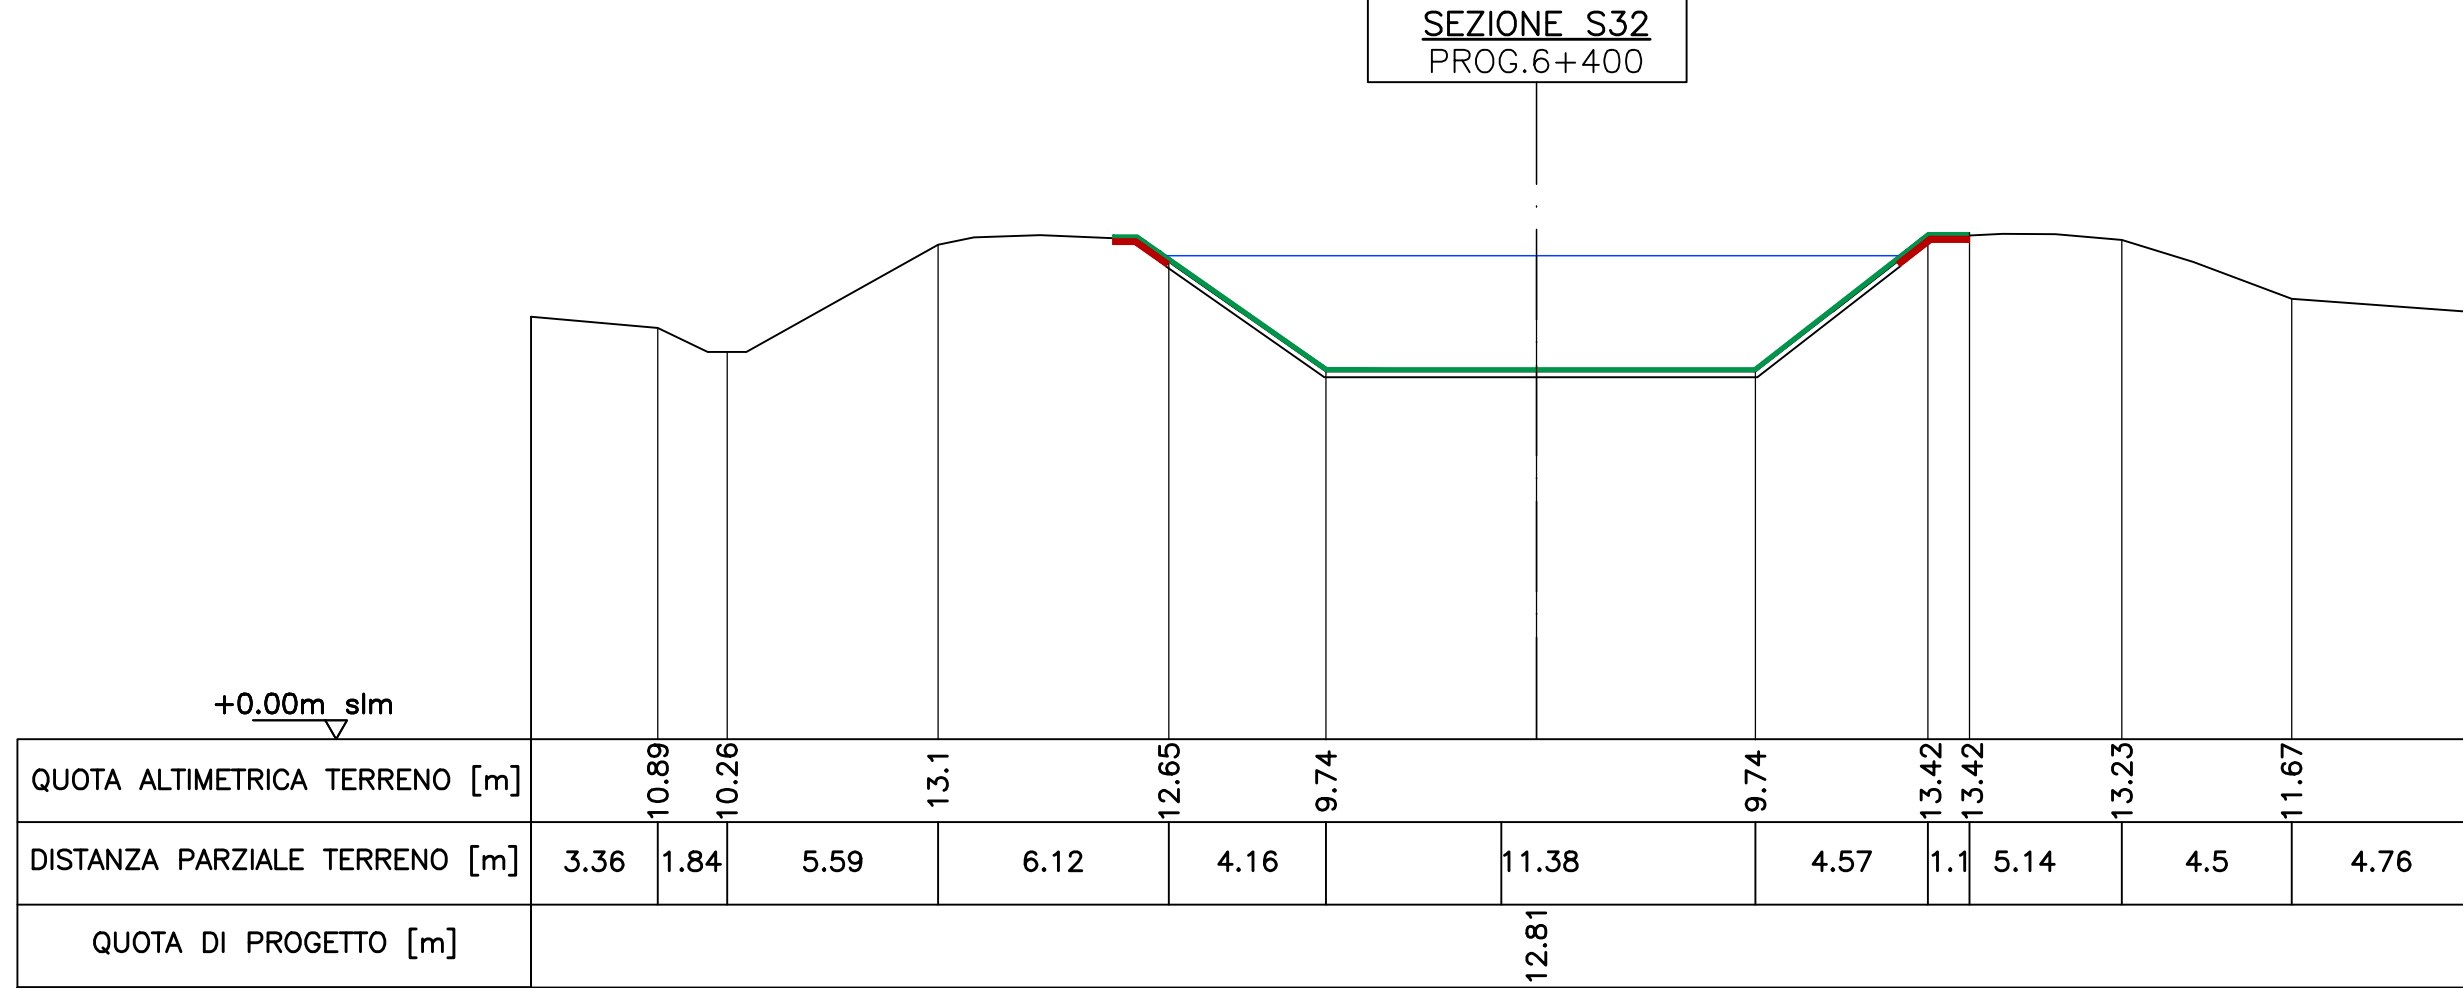
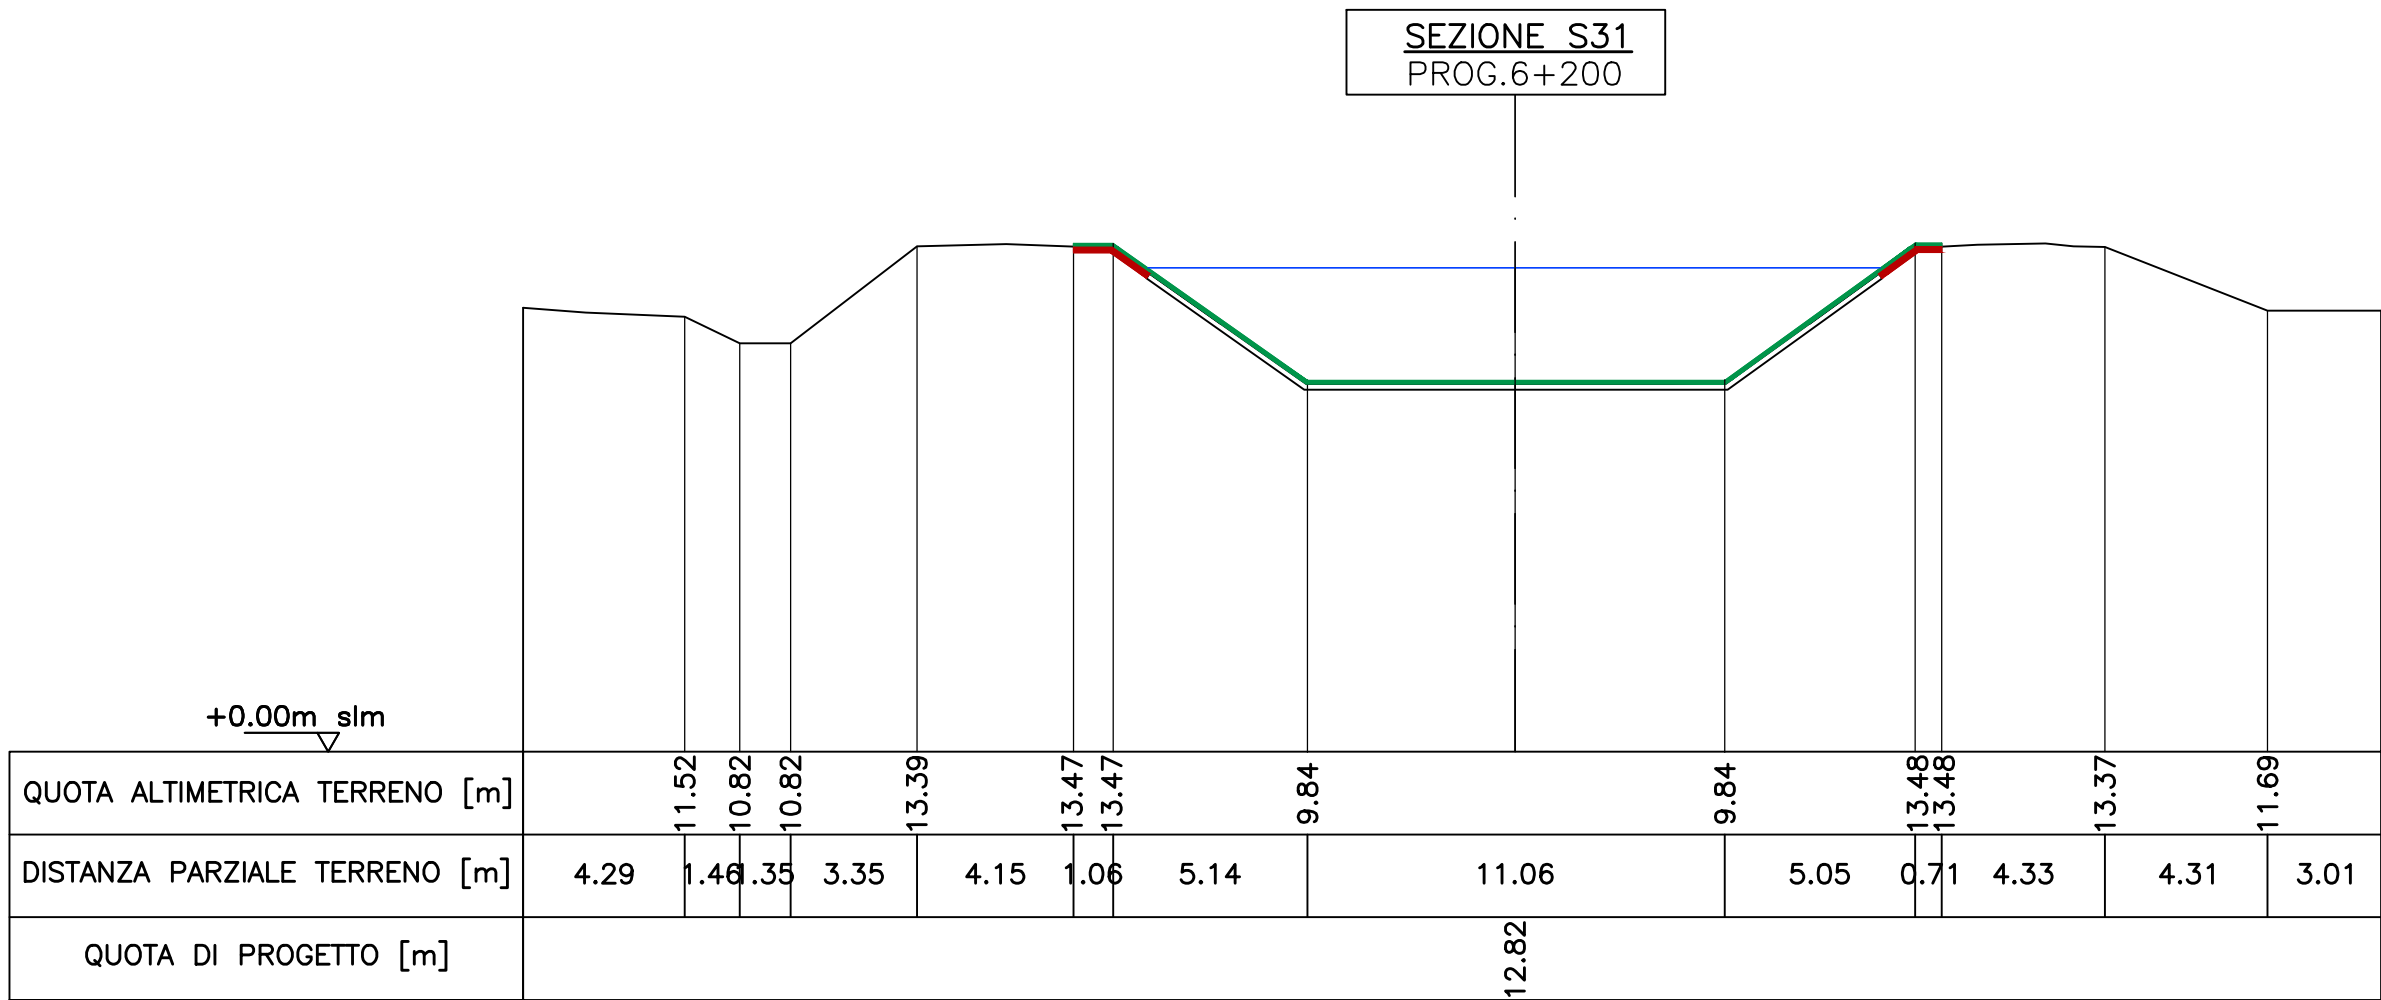
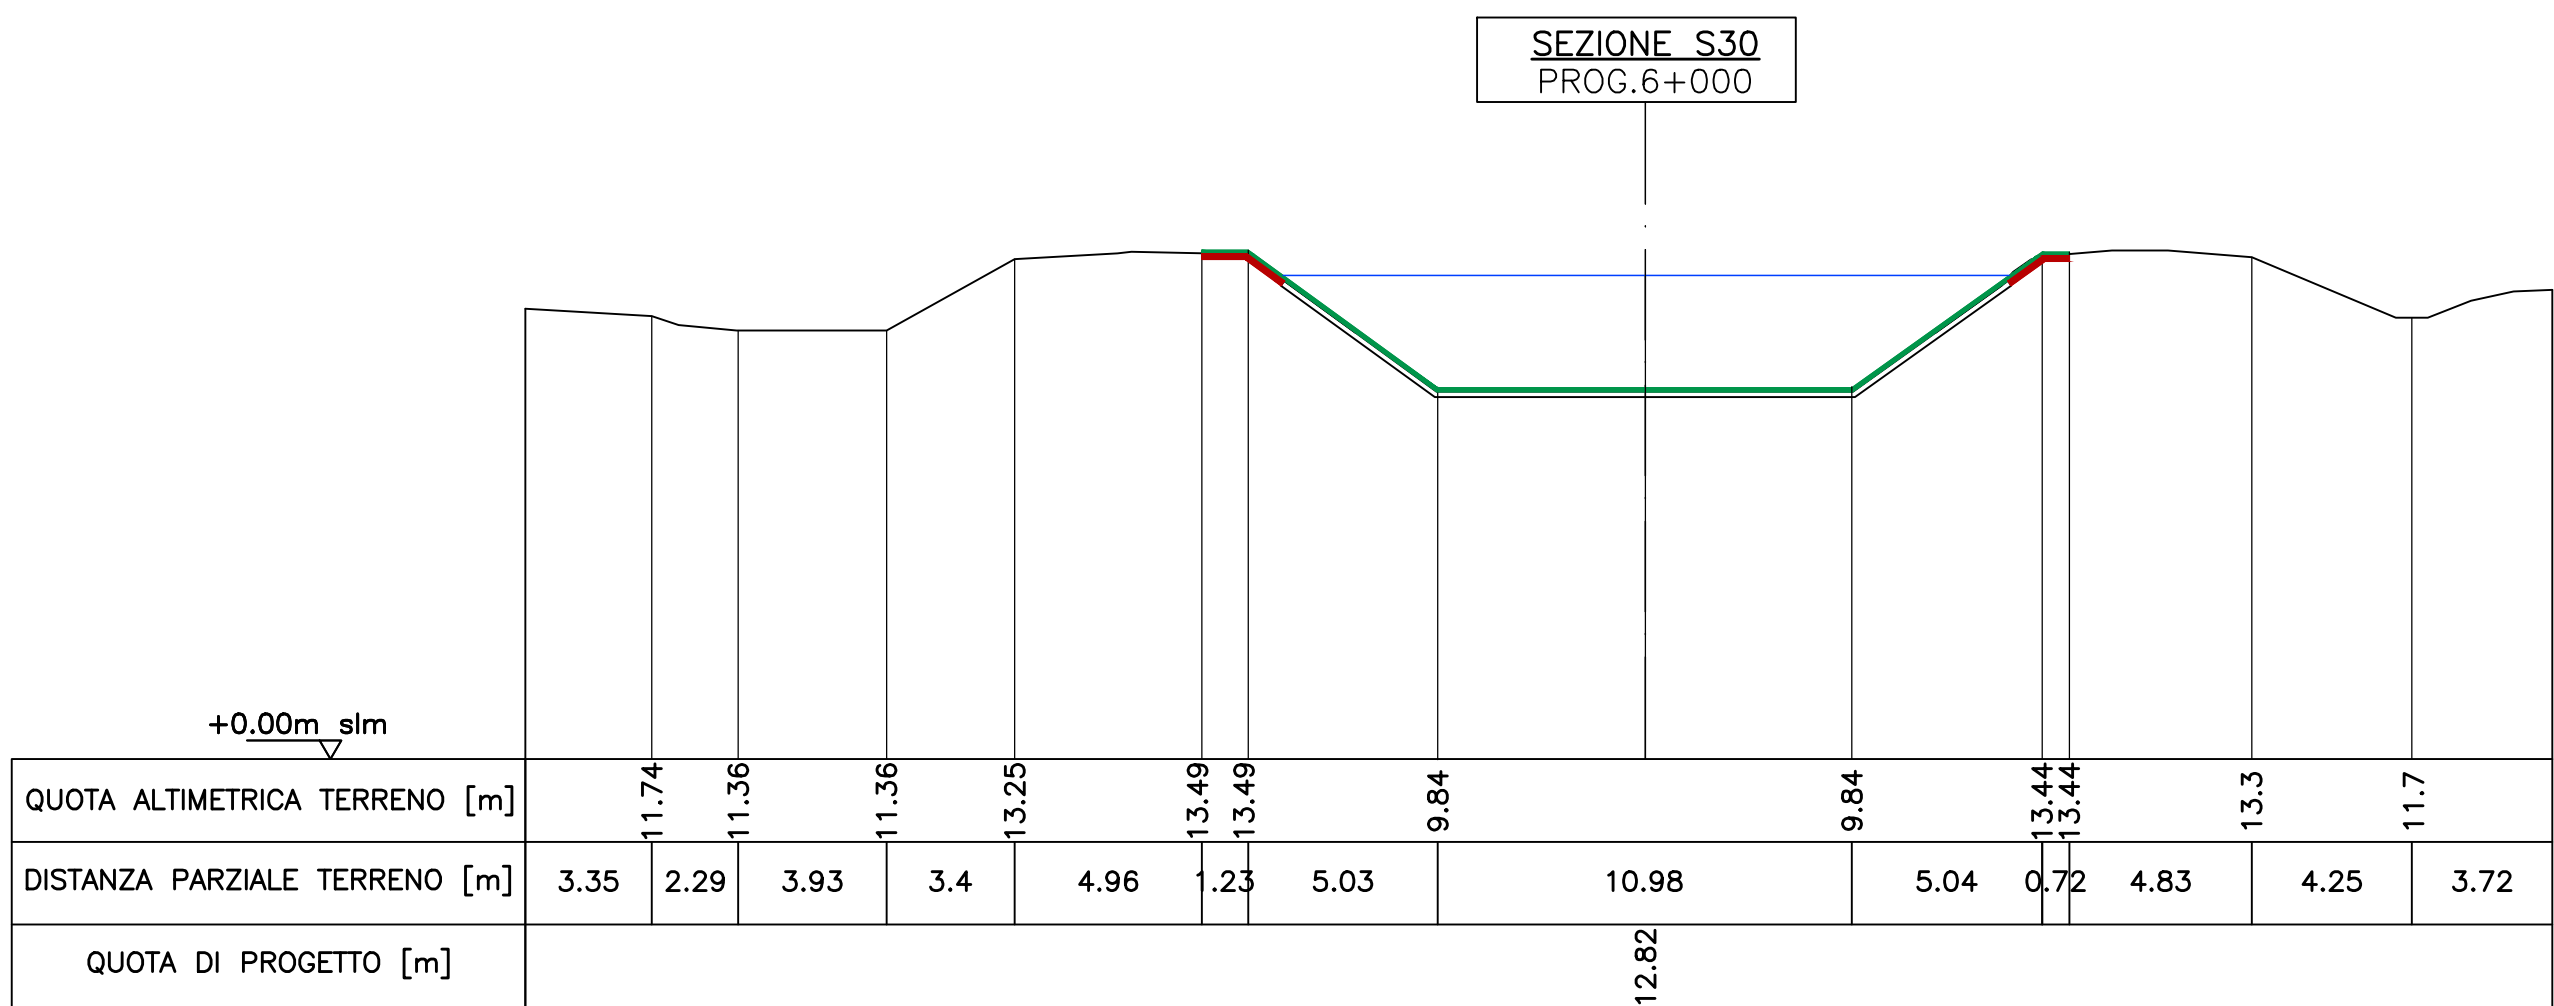
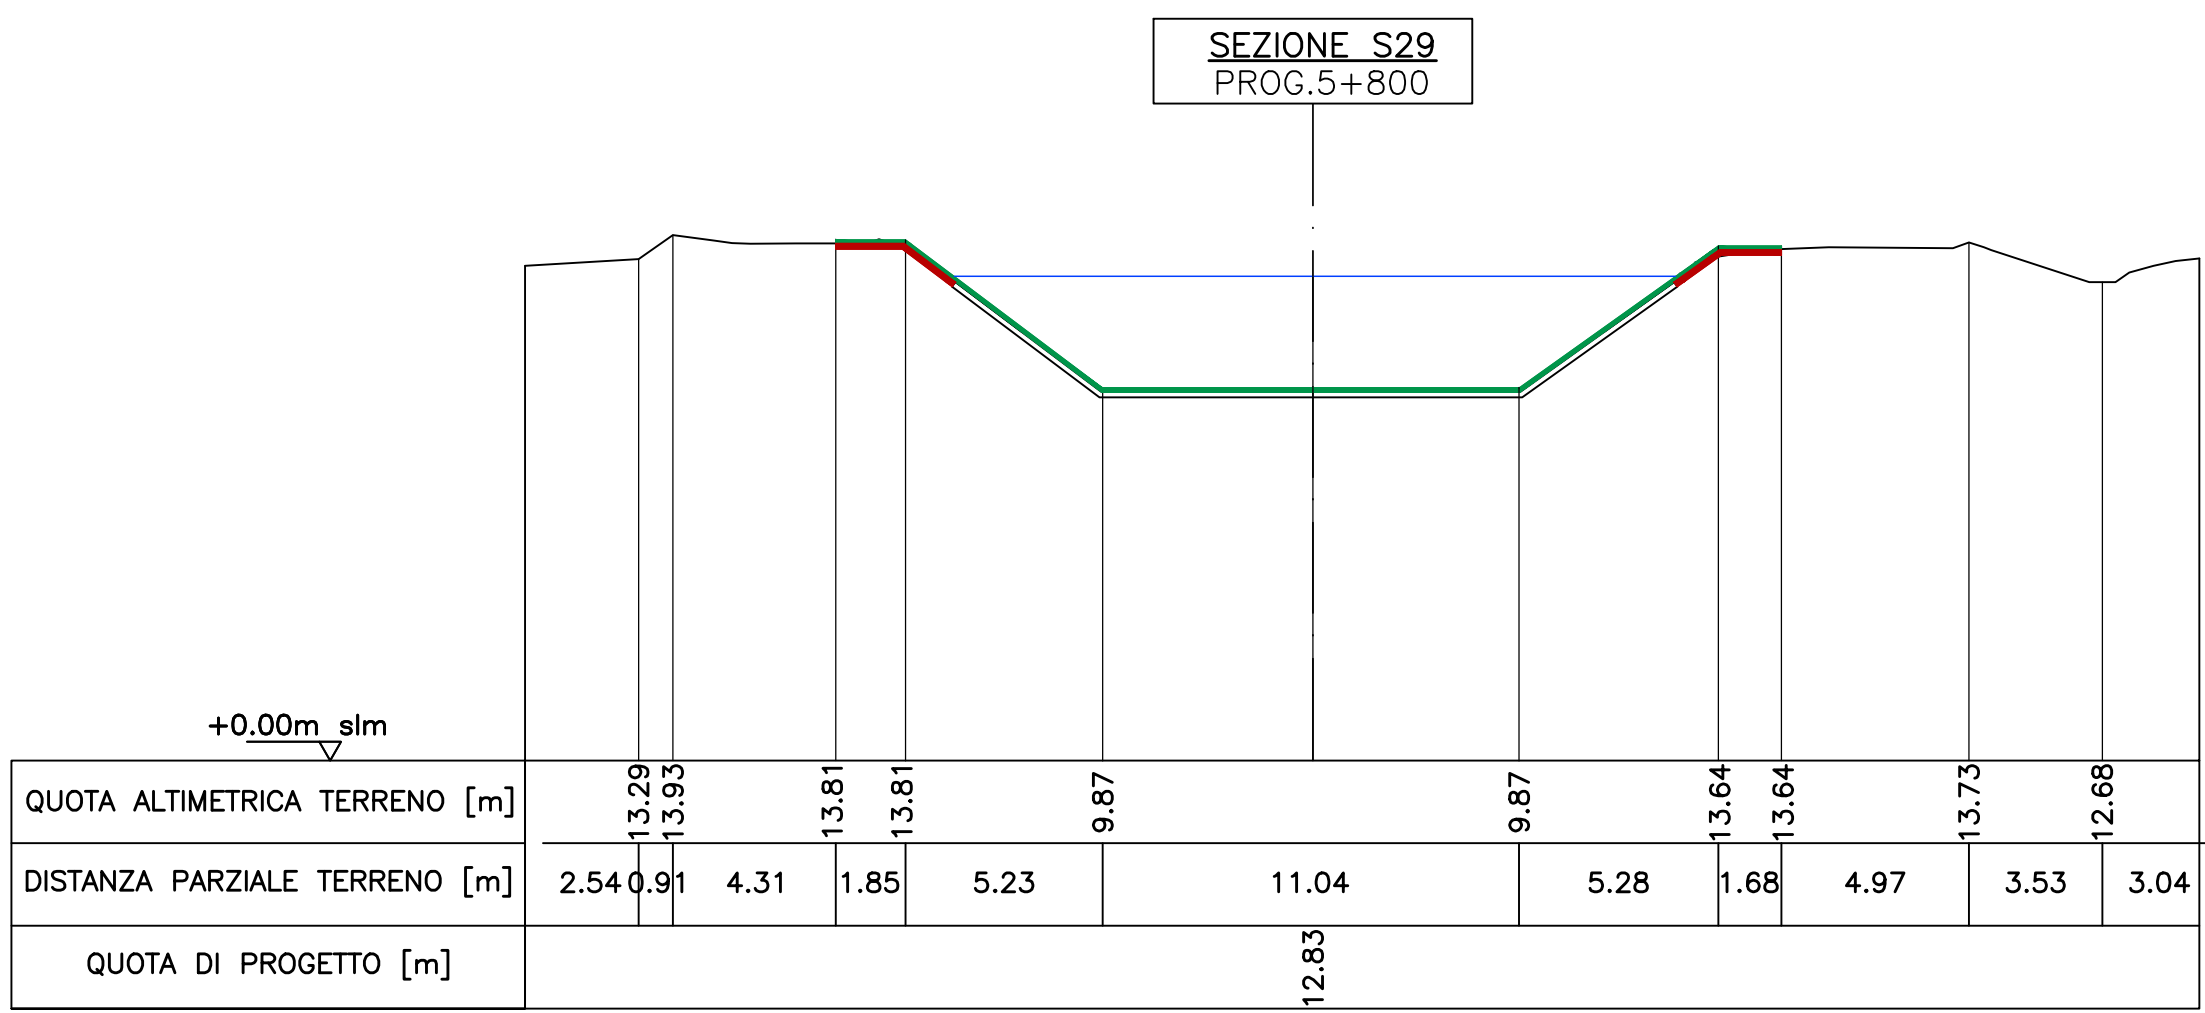
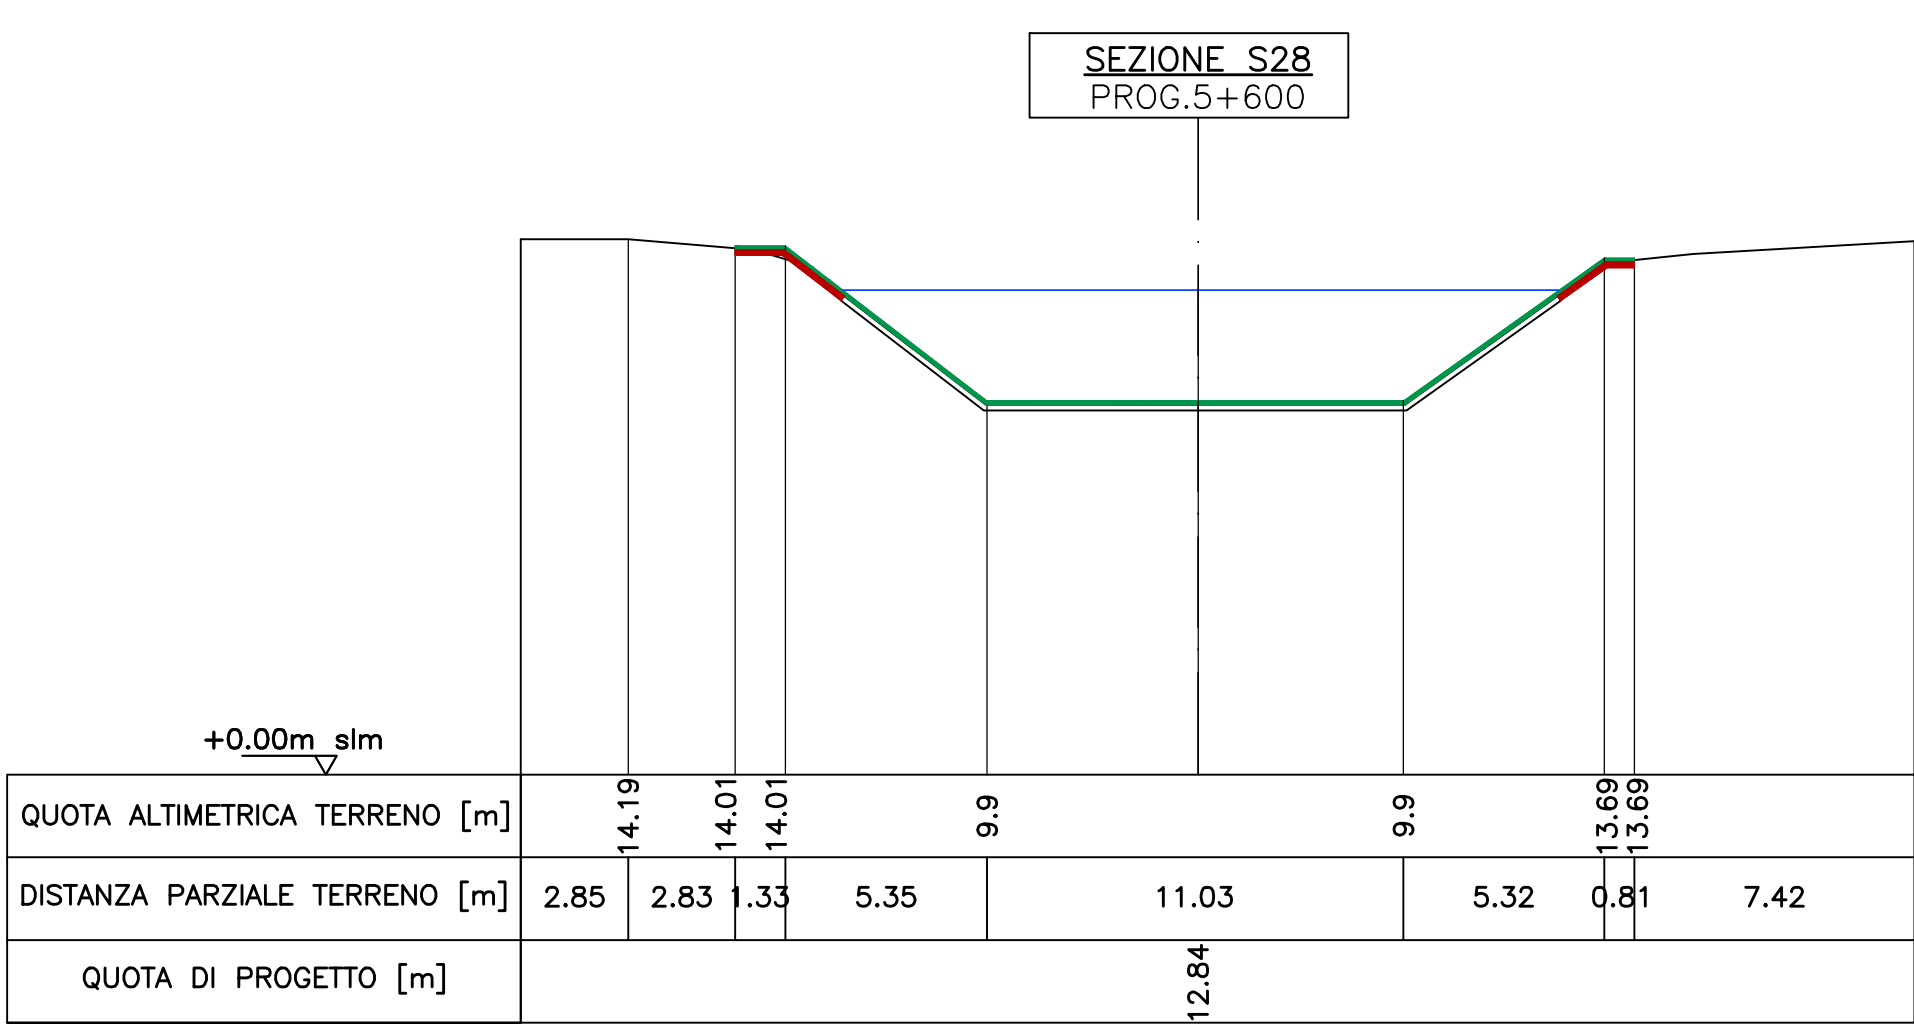


SEZIONI REALIZZATE CON PRIMO STRALCIO FUNZIONALE

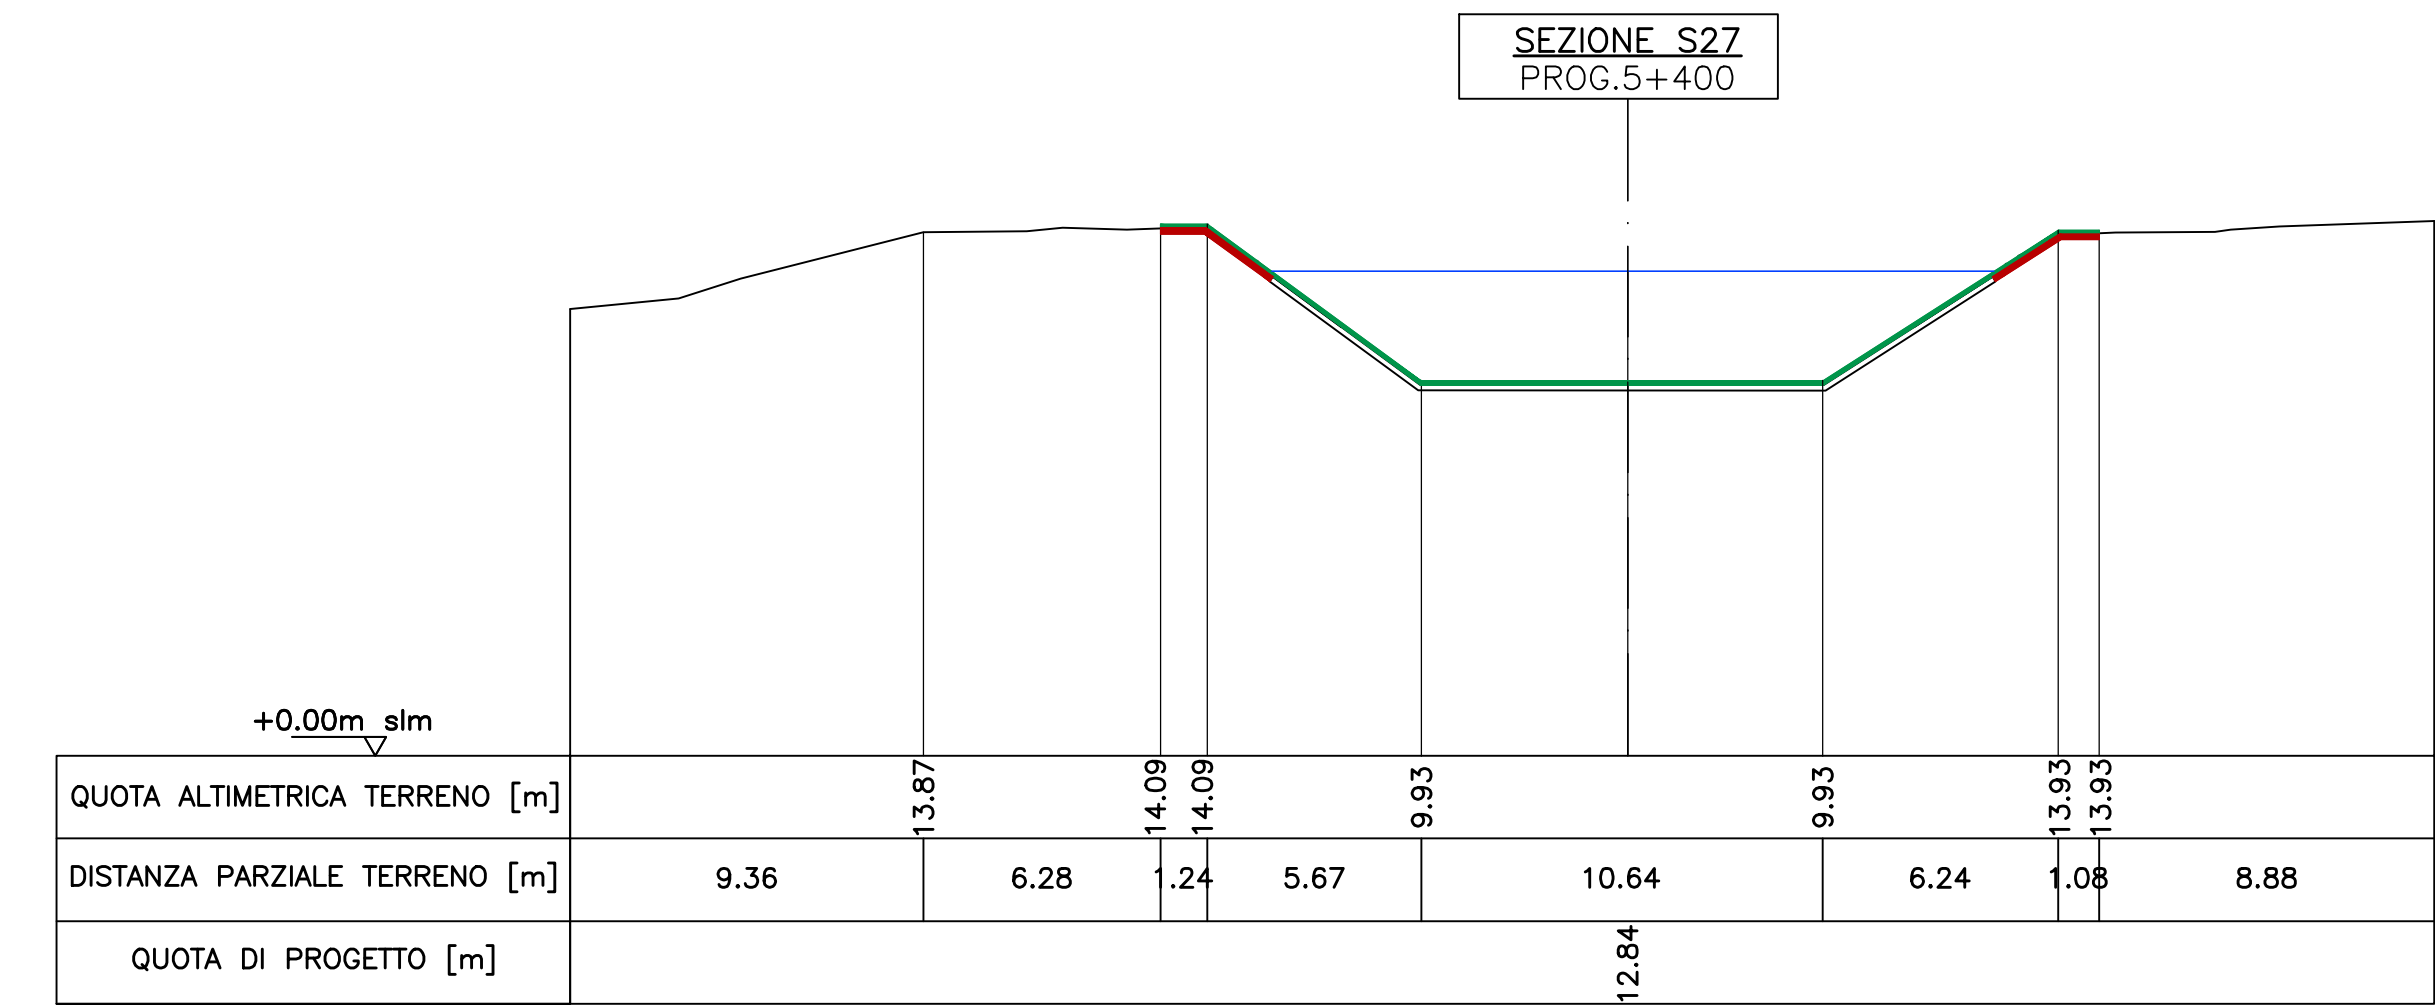

FUNZIONAMENTO A SCOLMATORE

QUOTA DI PROGETTO = LIVELLO IDRAULICO CALCOLATO CON I SEGUENTI DATI:
Hv=12.5 m IN CORRISPONDENZA DEL FIUME VOLANO
Q=27 mc/s

LA MESSA IN OPERA PARZIALE DEL RIVESTIMENTO NEL TRATTO INDIVIDUATO COME SECONDO STRALCIO NON CONSENTE DI RAGGIUNGERE LE PRESTAZIONI A SCOLMATORE: L'OPERA PUO' ESSERE TUTTAVIA UTILIZZATA COME DISTRIBUTORE IRRIGUO CON LE LIMITAZIONI SOTTO RIPORTATE.





FUNZIONAMENTO COME DISTRIBUTORE IRRIGUO

INTERVENTO COMPLESSIVO:
QUOTA PRIMO TRONCO DA MODULATORE DI PRESA SAN NICOLO' (PROG. 0+000) A CHIUSA ROSTRA (7+156.66) = +12,80m

QUOTA SECONDO TRONCO DA CHIUSA ROSTRA (7+156.66) A CHIUSA MEDELANA (14+600) = +11,90m

QUOTE CON LIMITAZIONI FUNZIONALI SECONDO STRALCIO:
QUOTA PRIMO TRONCO DA MODULATORE DI PRESA SAN NICOLO' (PROG. 0+000) A CHIUSA ROSTRA (7+156.66) = +12.30m

QUOTA SECONDO TRONCO DA CHIUSA ROSTRA (7+156.66) A CHIUSA MEDELANA (14+600) = +10.90m

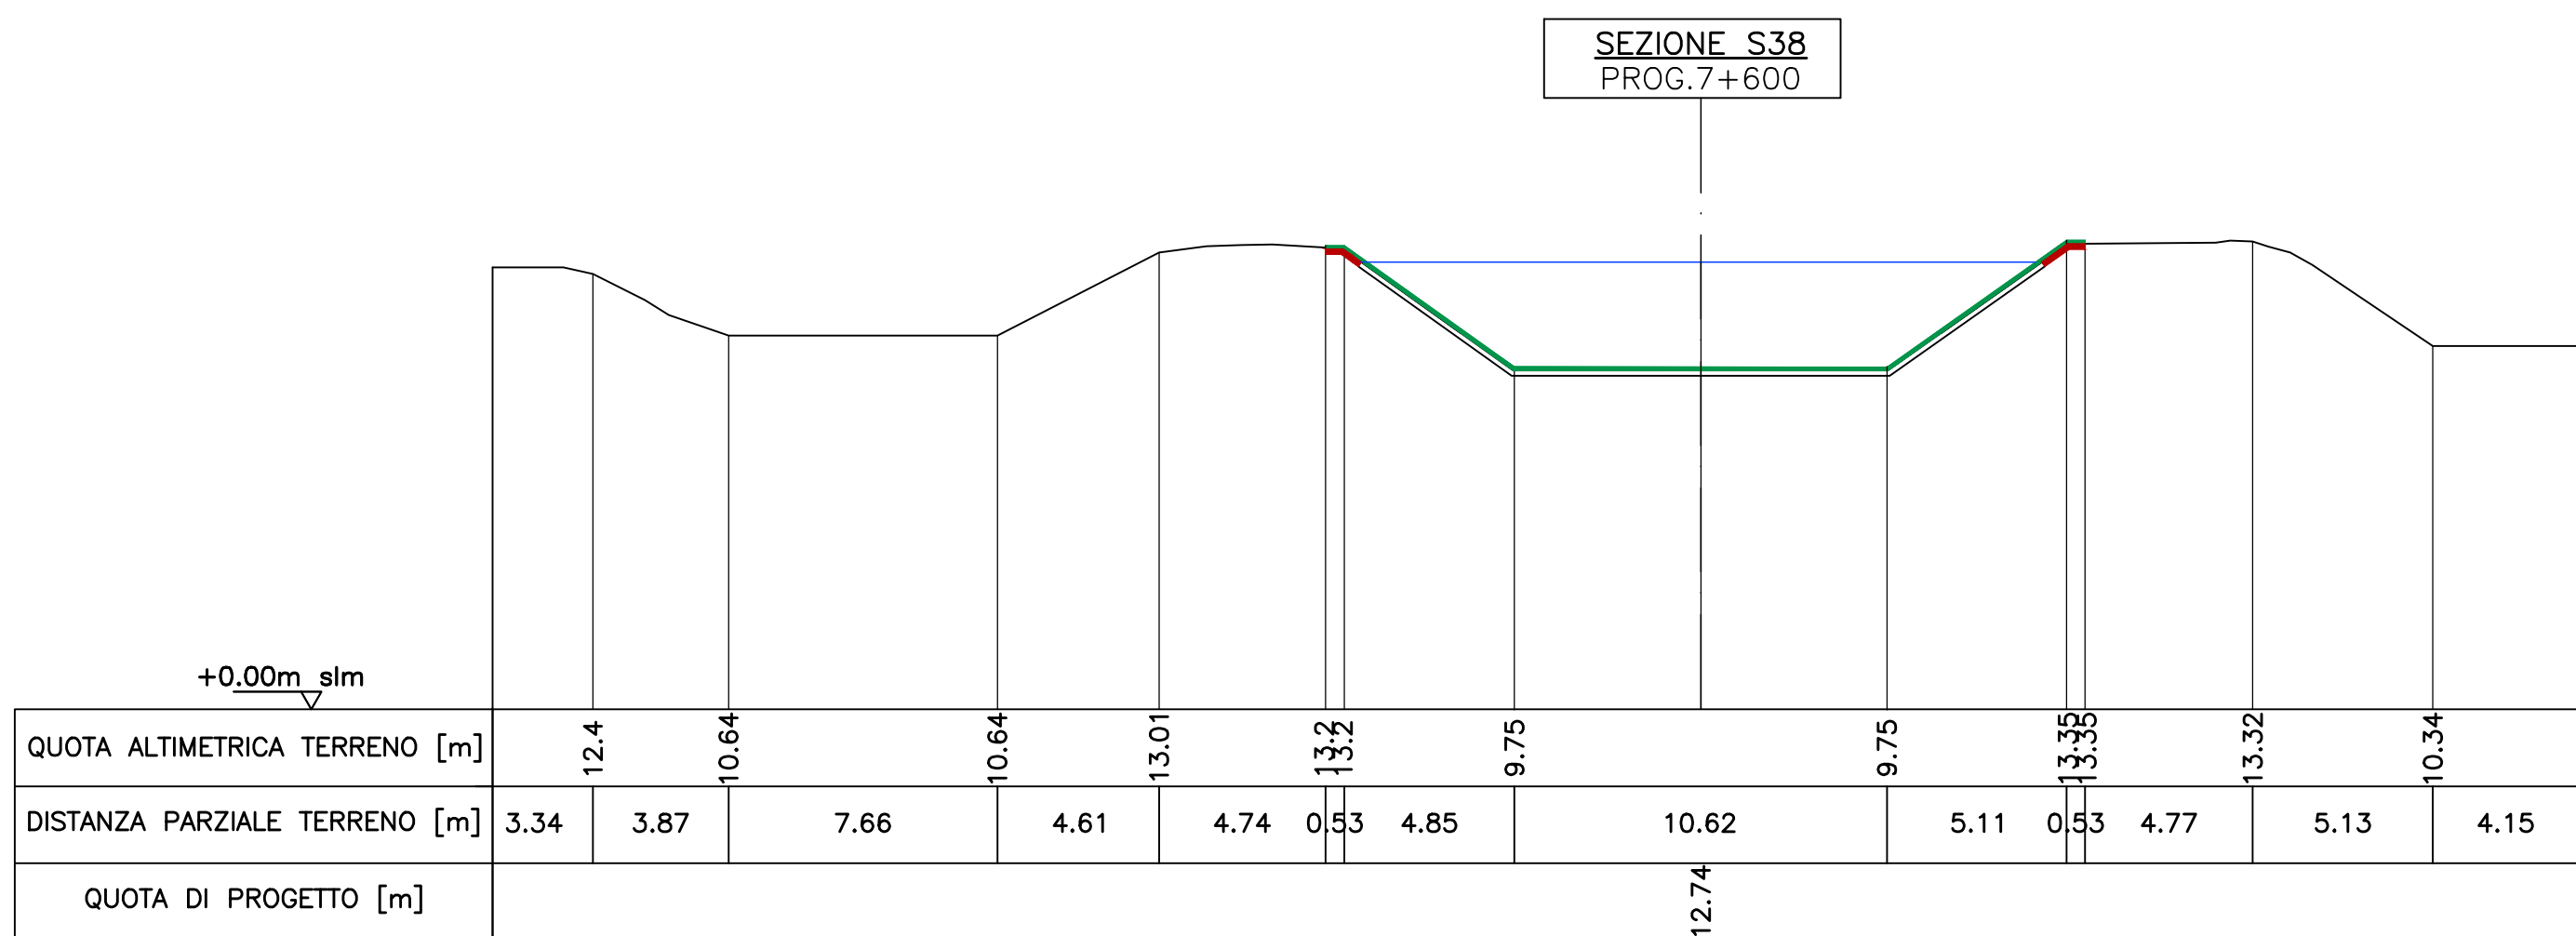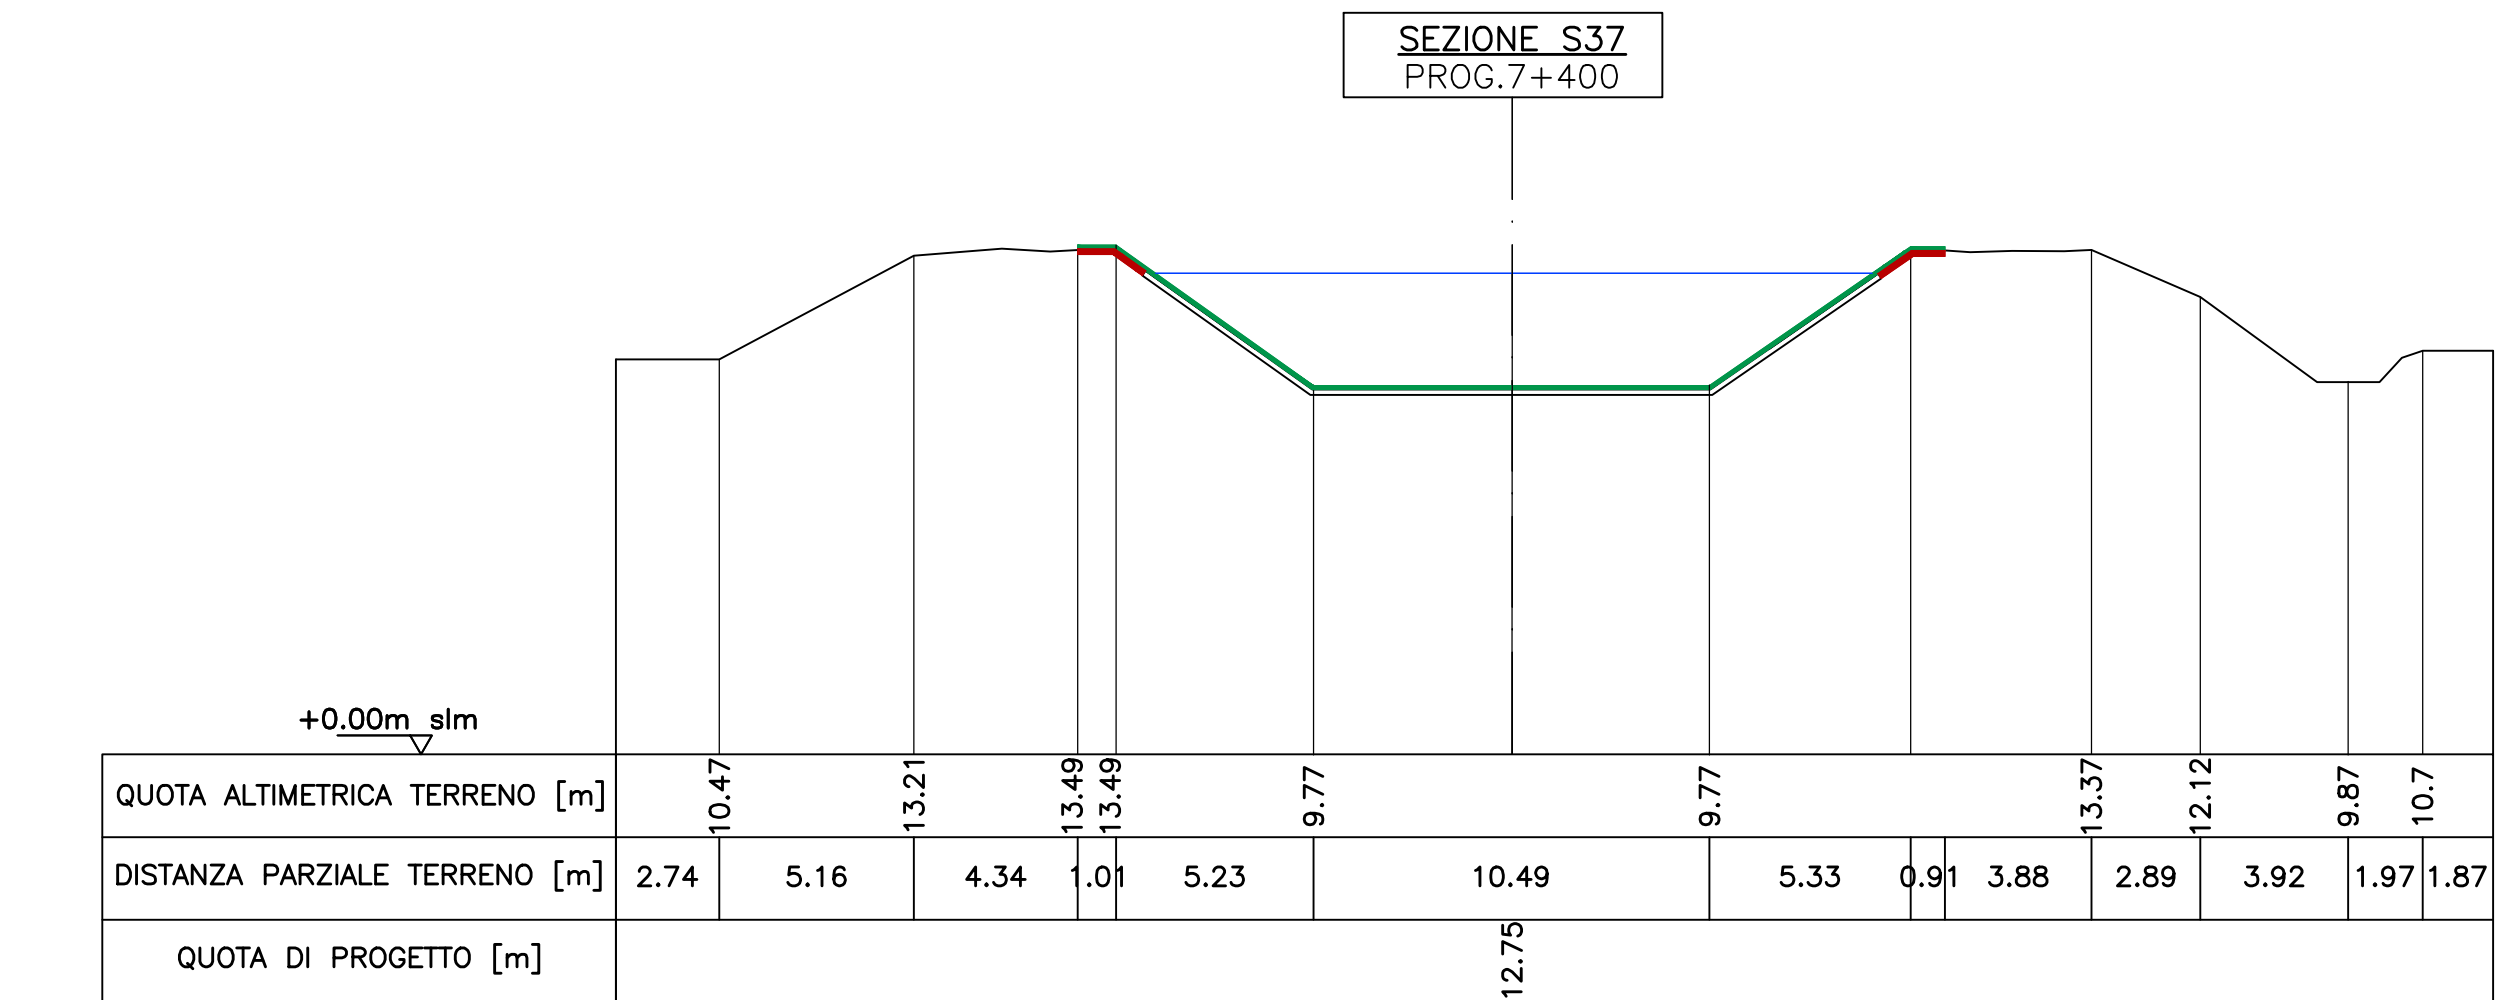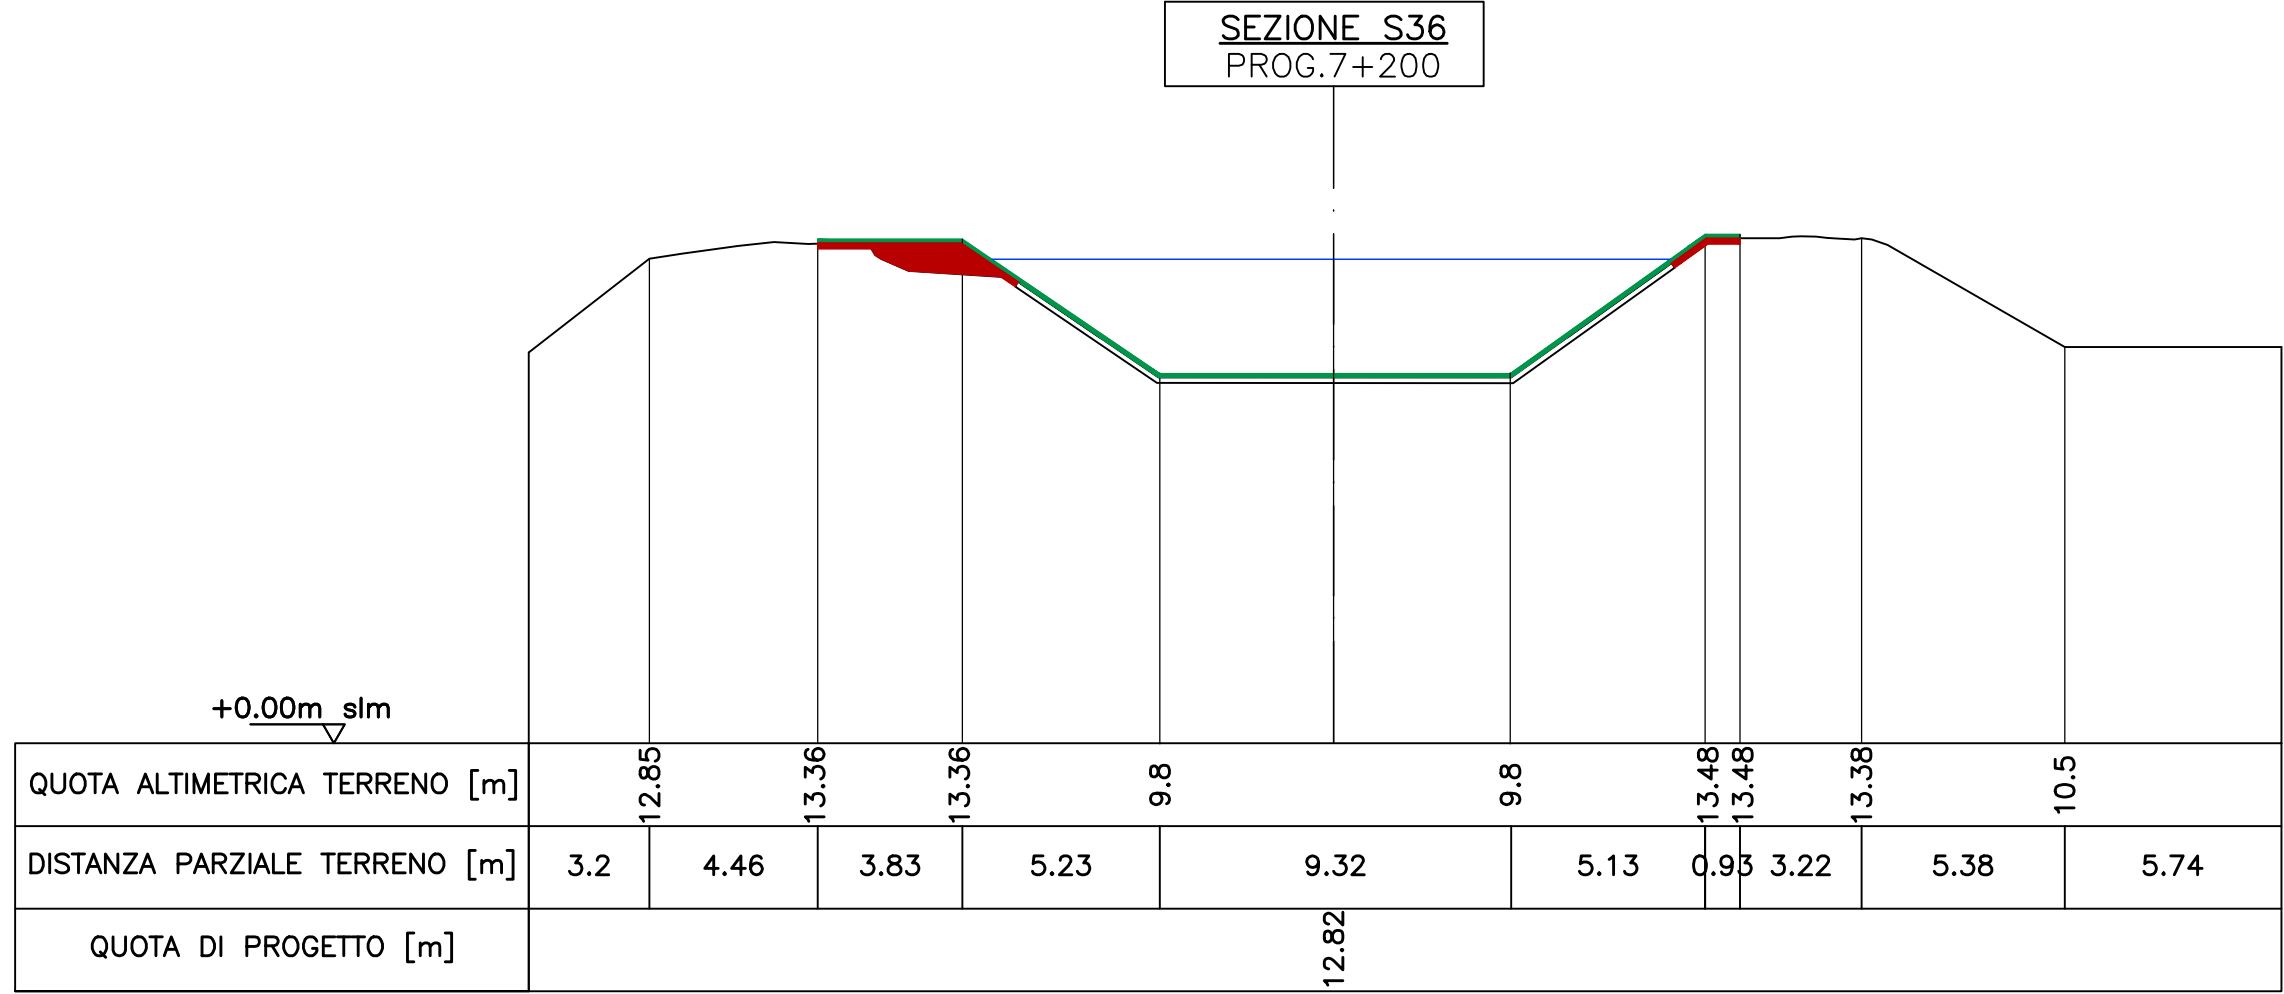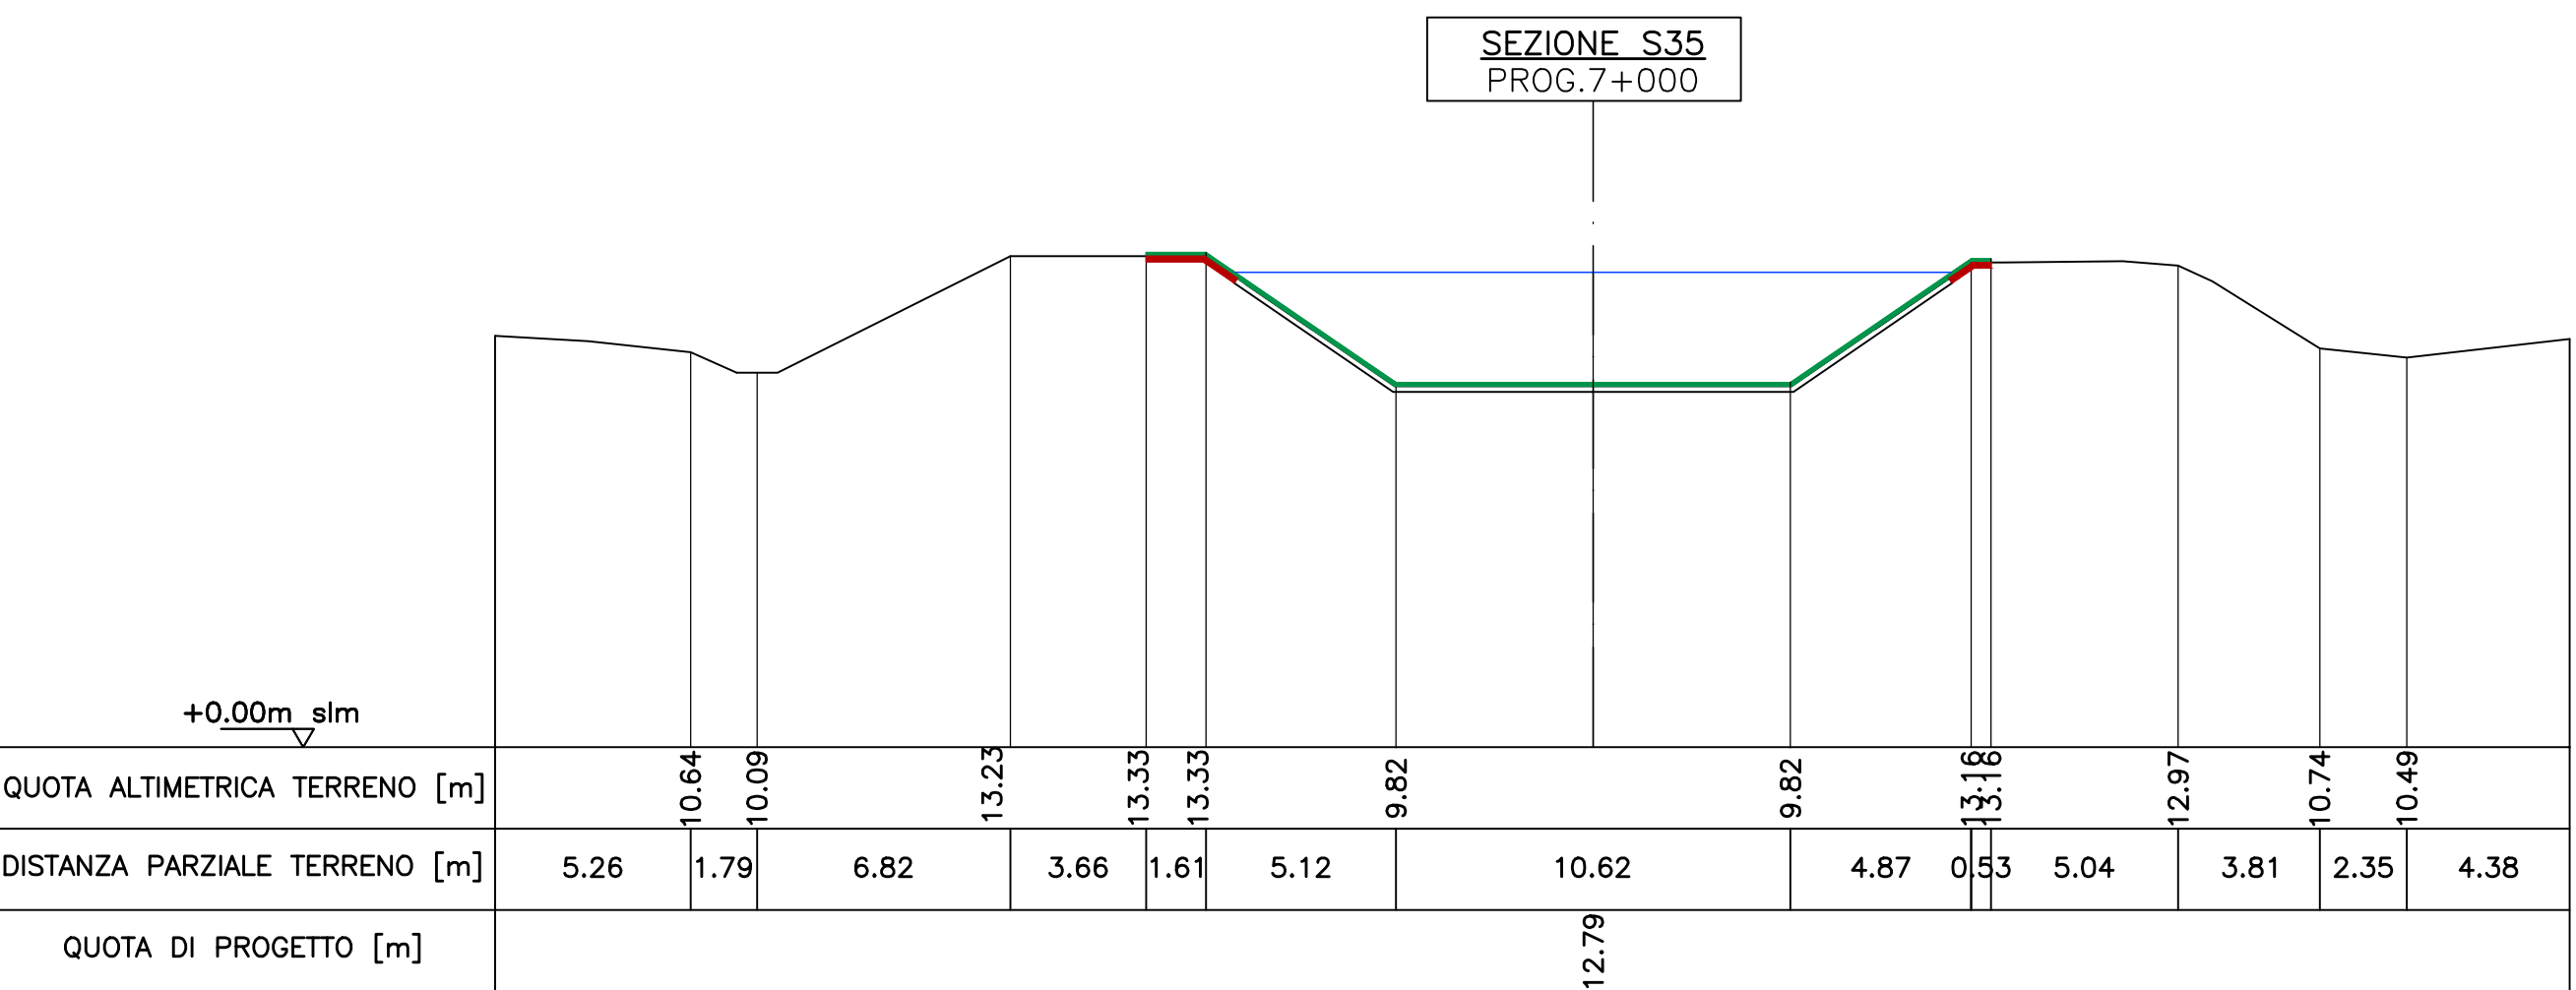

CONSORZIO DI BONIFICA PIANURA DI FERRARA

Sede legale e recapito postale:
44121 Ferrara - Via Borgo dei Leoni, 28 - C.F. 93076450381
web: www.bonificaferrara.it - e-mail: info@bonificaferrara.it
pec: posta.certificata@pec.bonificaferrara.it
adesione al

Associazione Nazionale Bonifiche, Irrigatori e Miglioramenti Fondati

CANALE S. NICOLO' - MEDELANA

PROGETTO ESECUTIVO

RIPRISTINO DELLE CONDIZIONI DI STABILITÀ ARGINALE DEL CANALE
SAN NICOLO' - MEDELANA. II STRALCIO

ELABORATI GRAFICI

SEZIONI STATO DI PROGETTO TAV. 3/6

Data: **09/11/2021** Elabor.: **D-3820-SNMST2-PE-09-03** Rev.: **00**



IL PROGETTISTA
(Dott. Ing. Elisa Maniezzo)

IL RESPONSABILE
DEL PROCEDIMENTO
(Dott. Ing. Marco Volpani)