

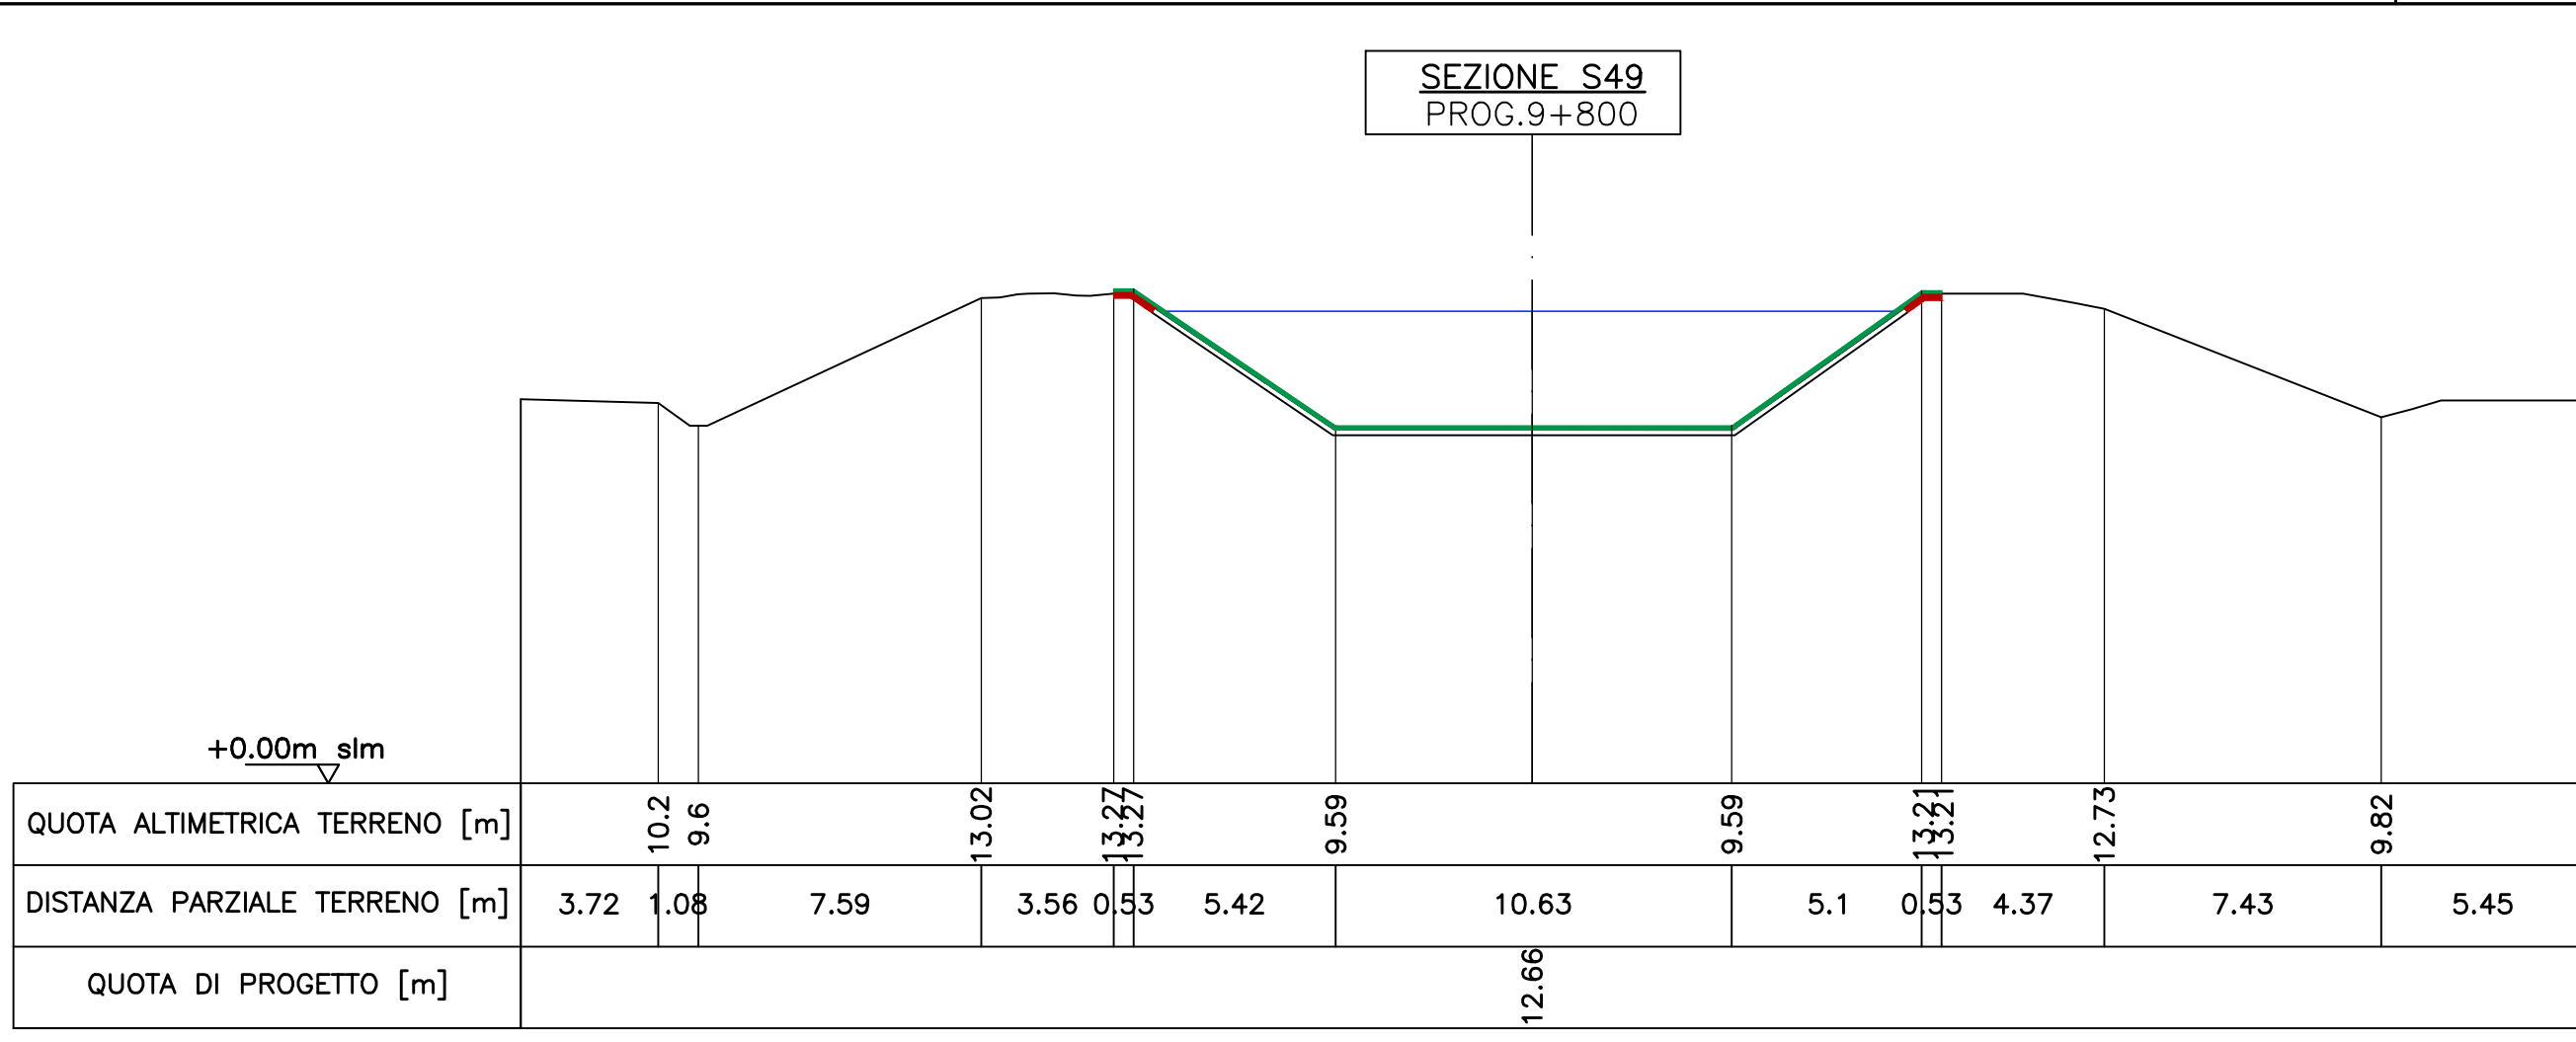
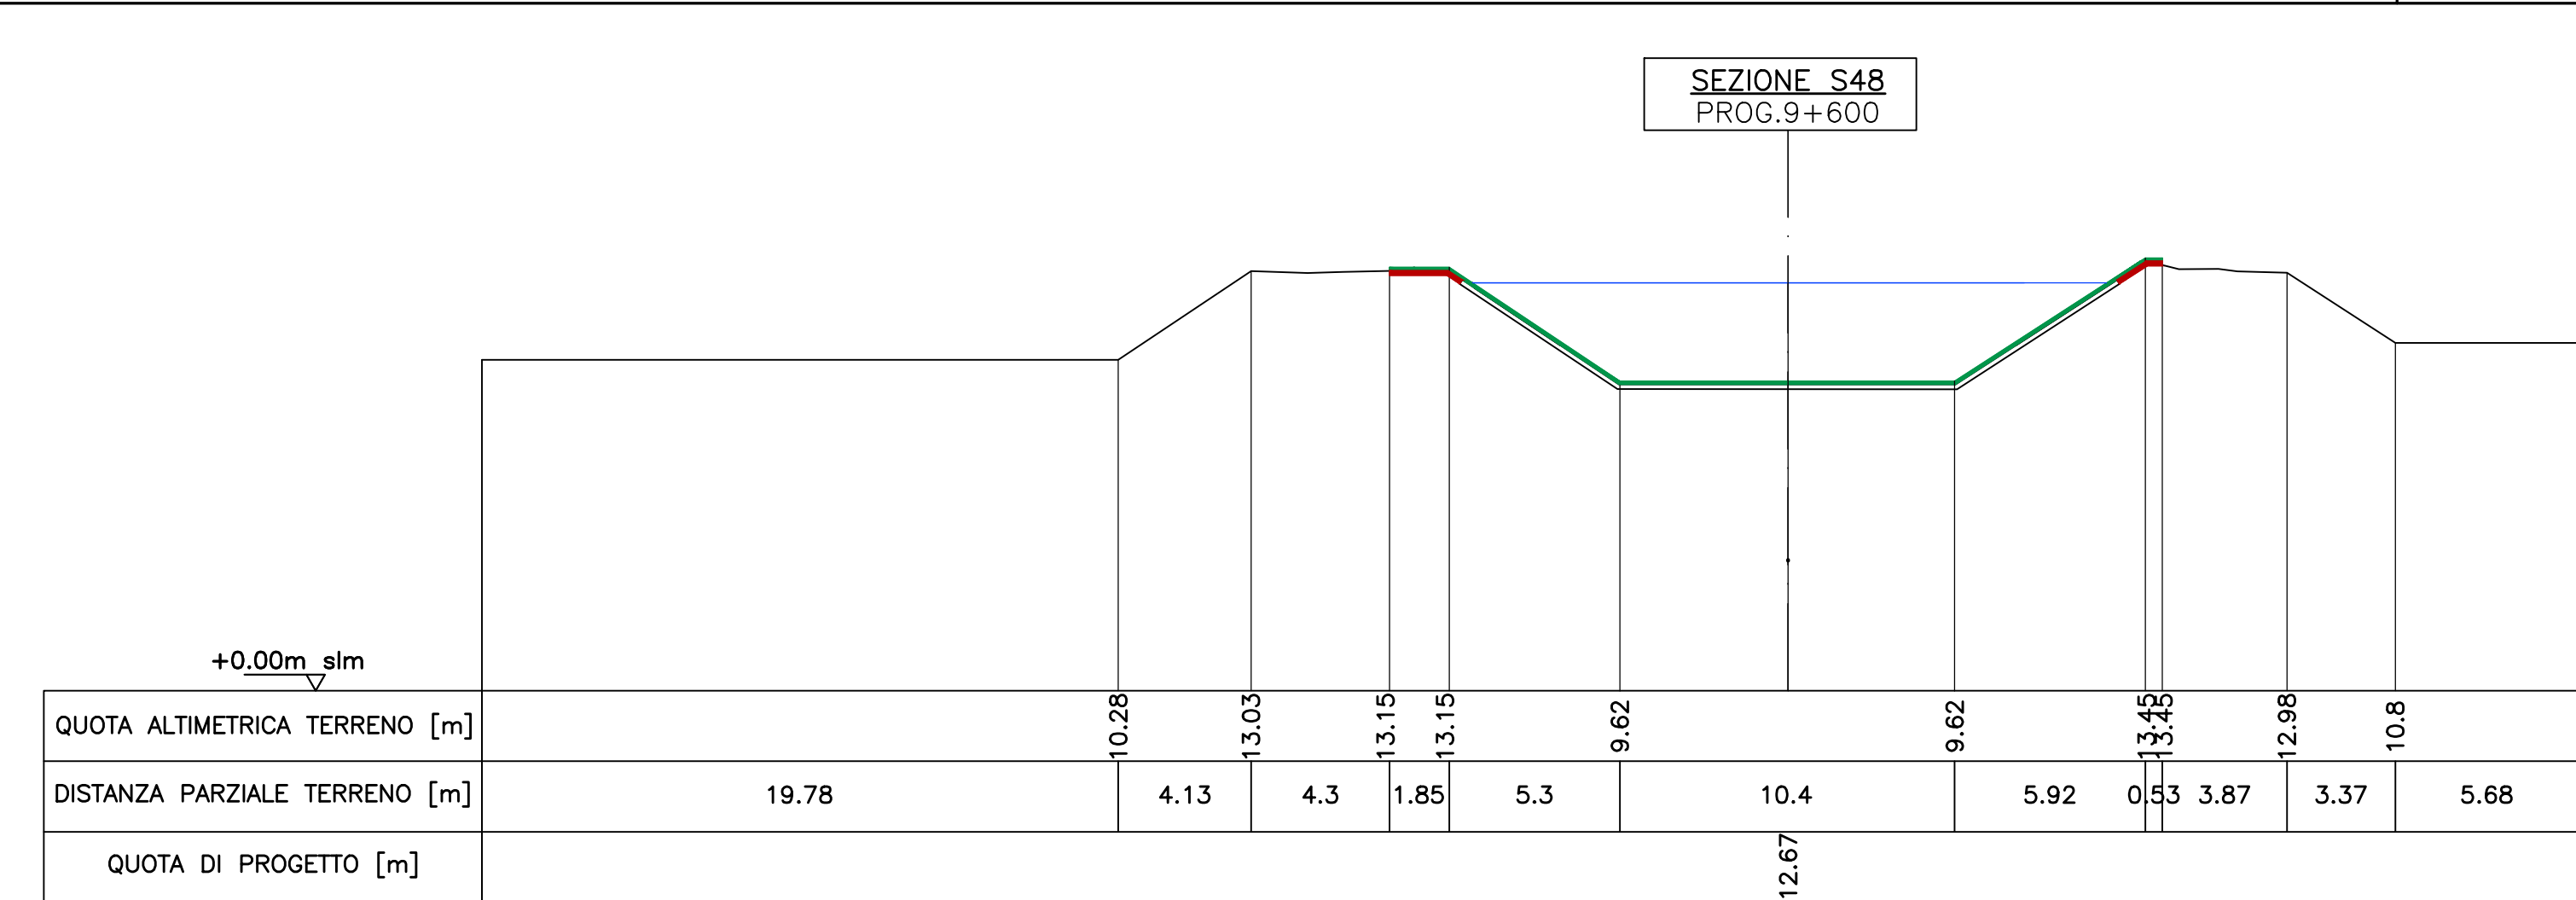
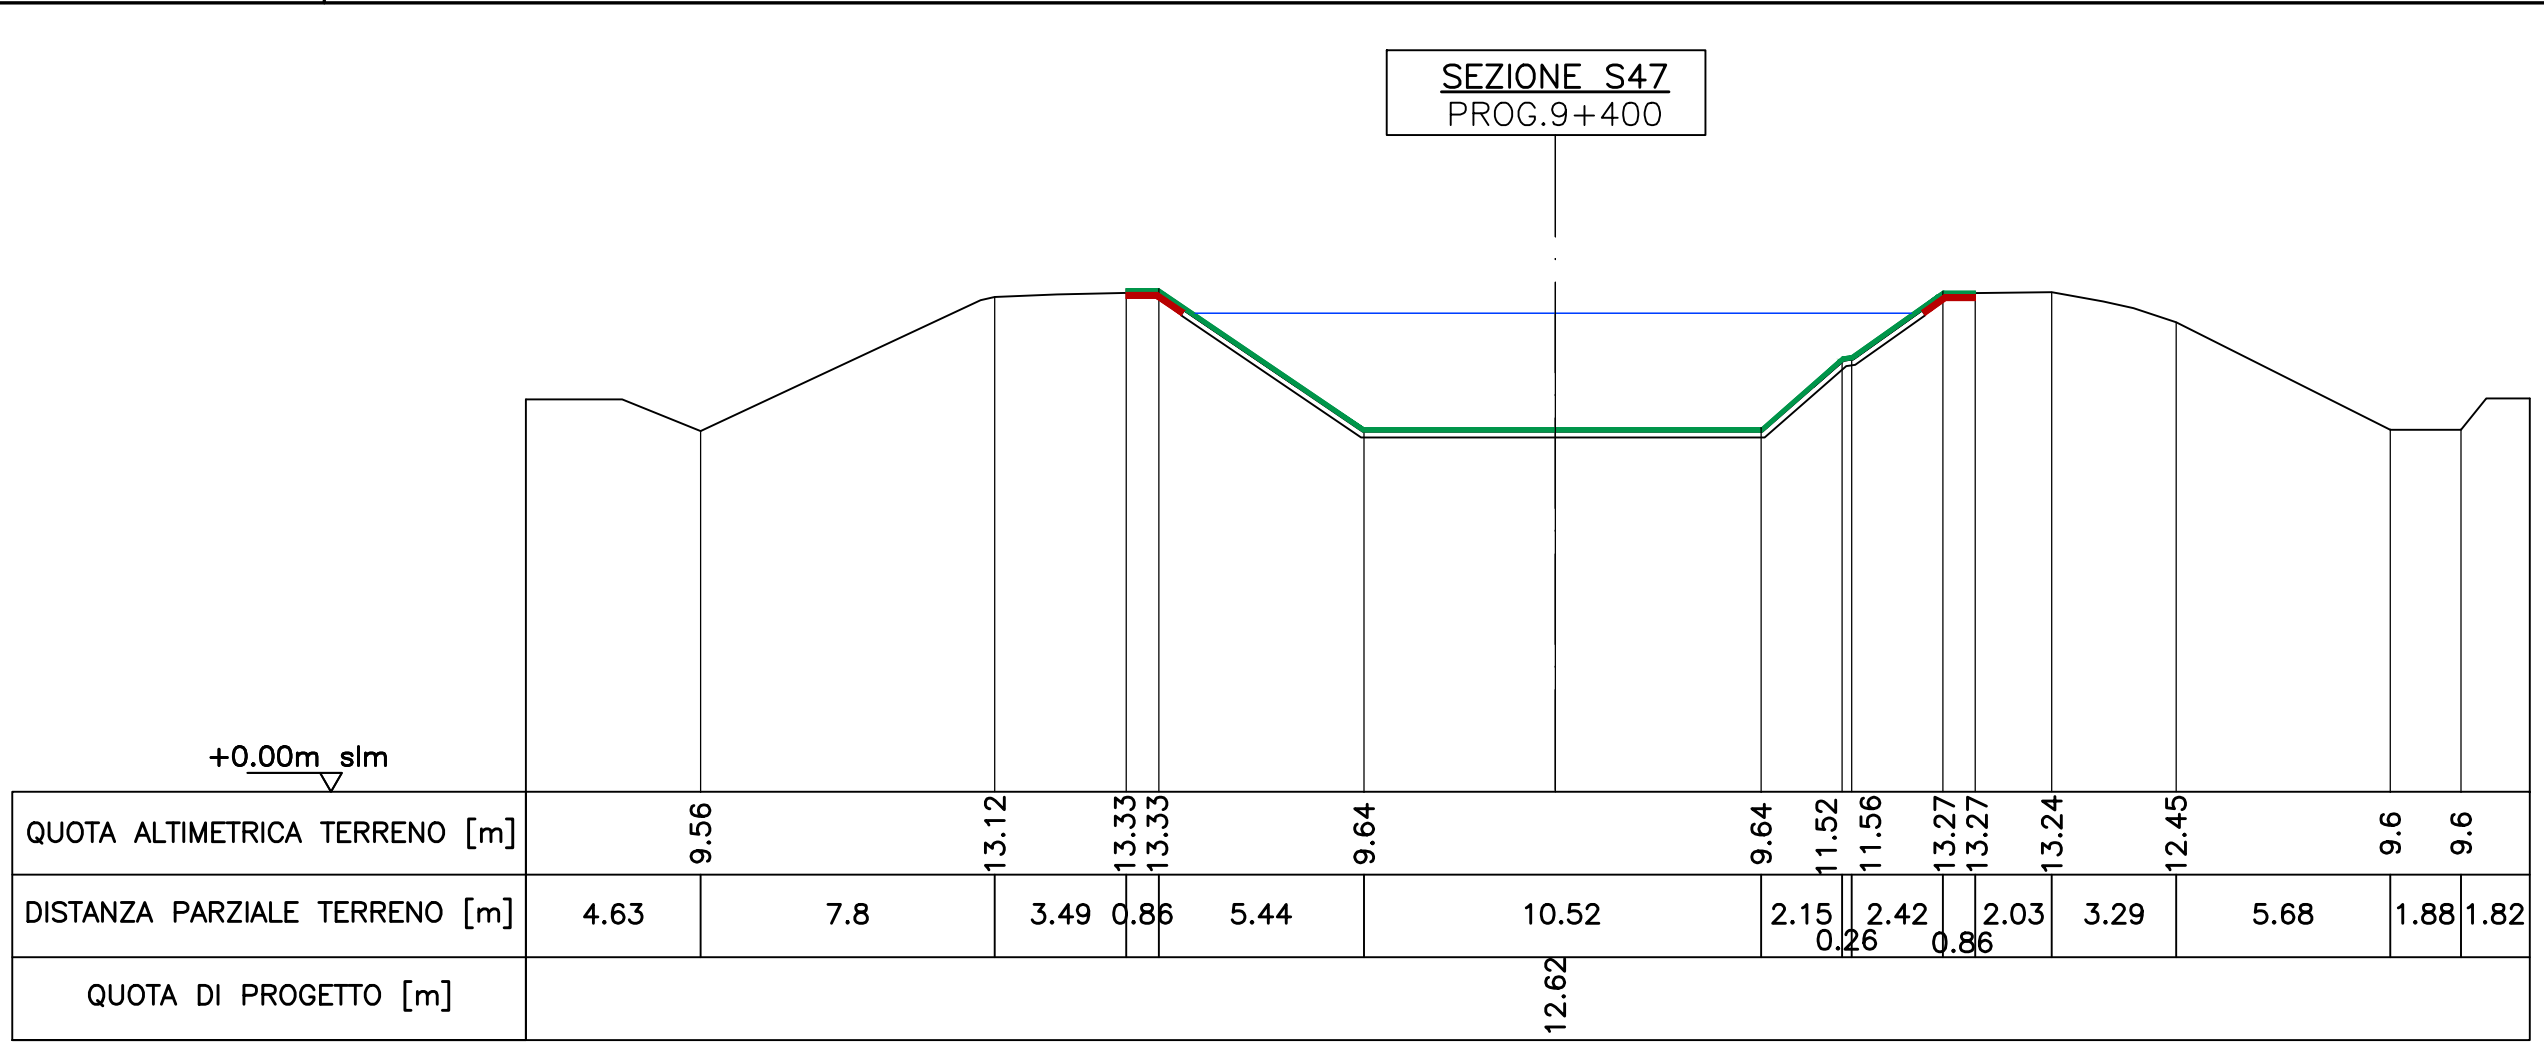
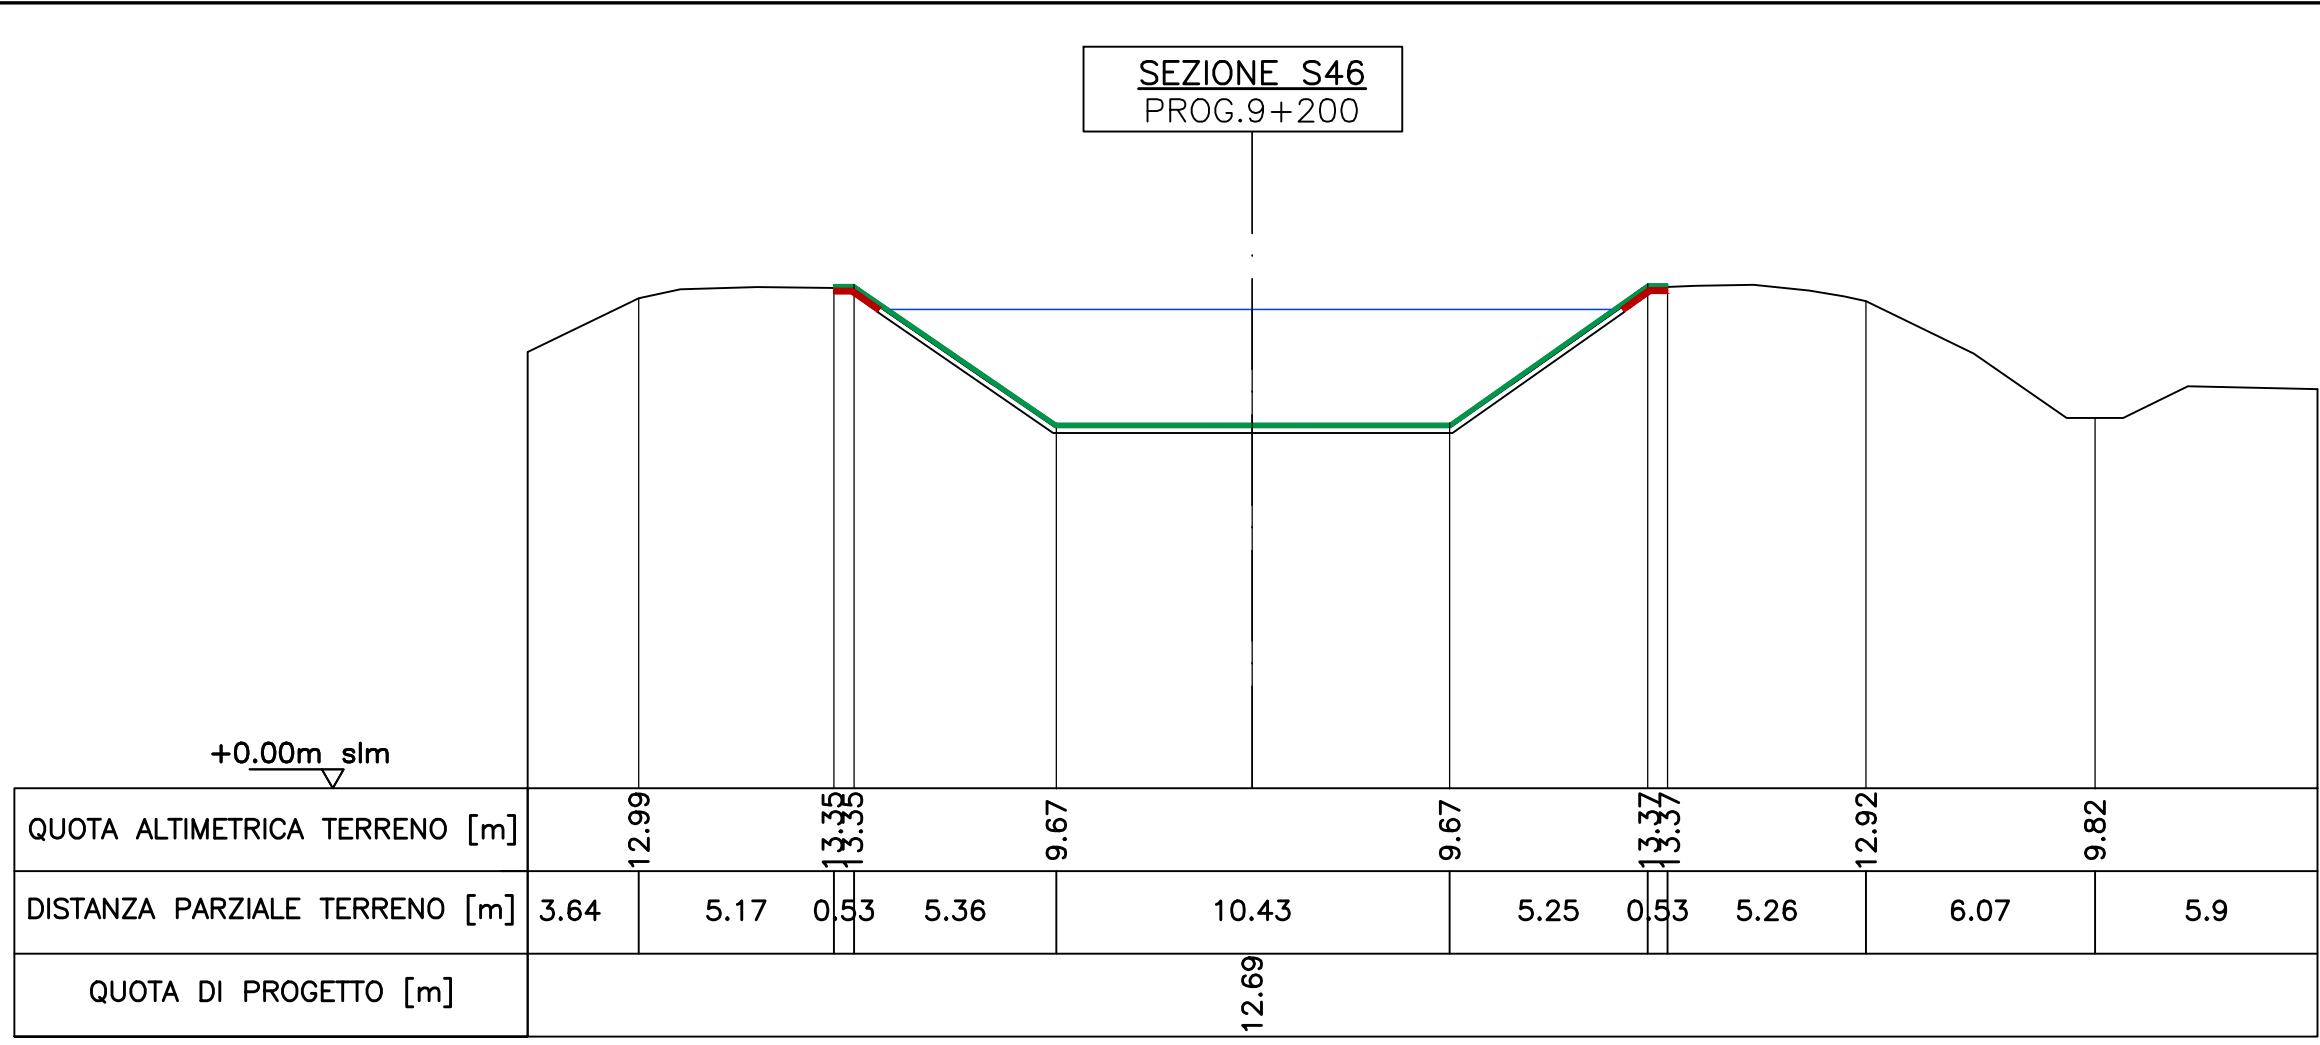
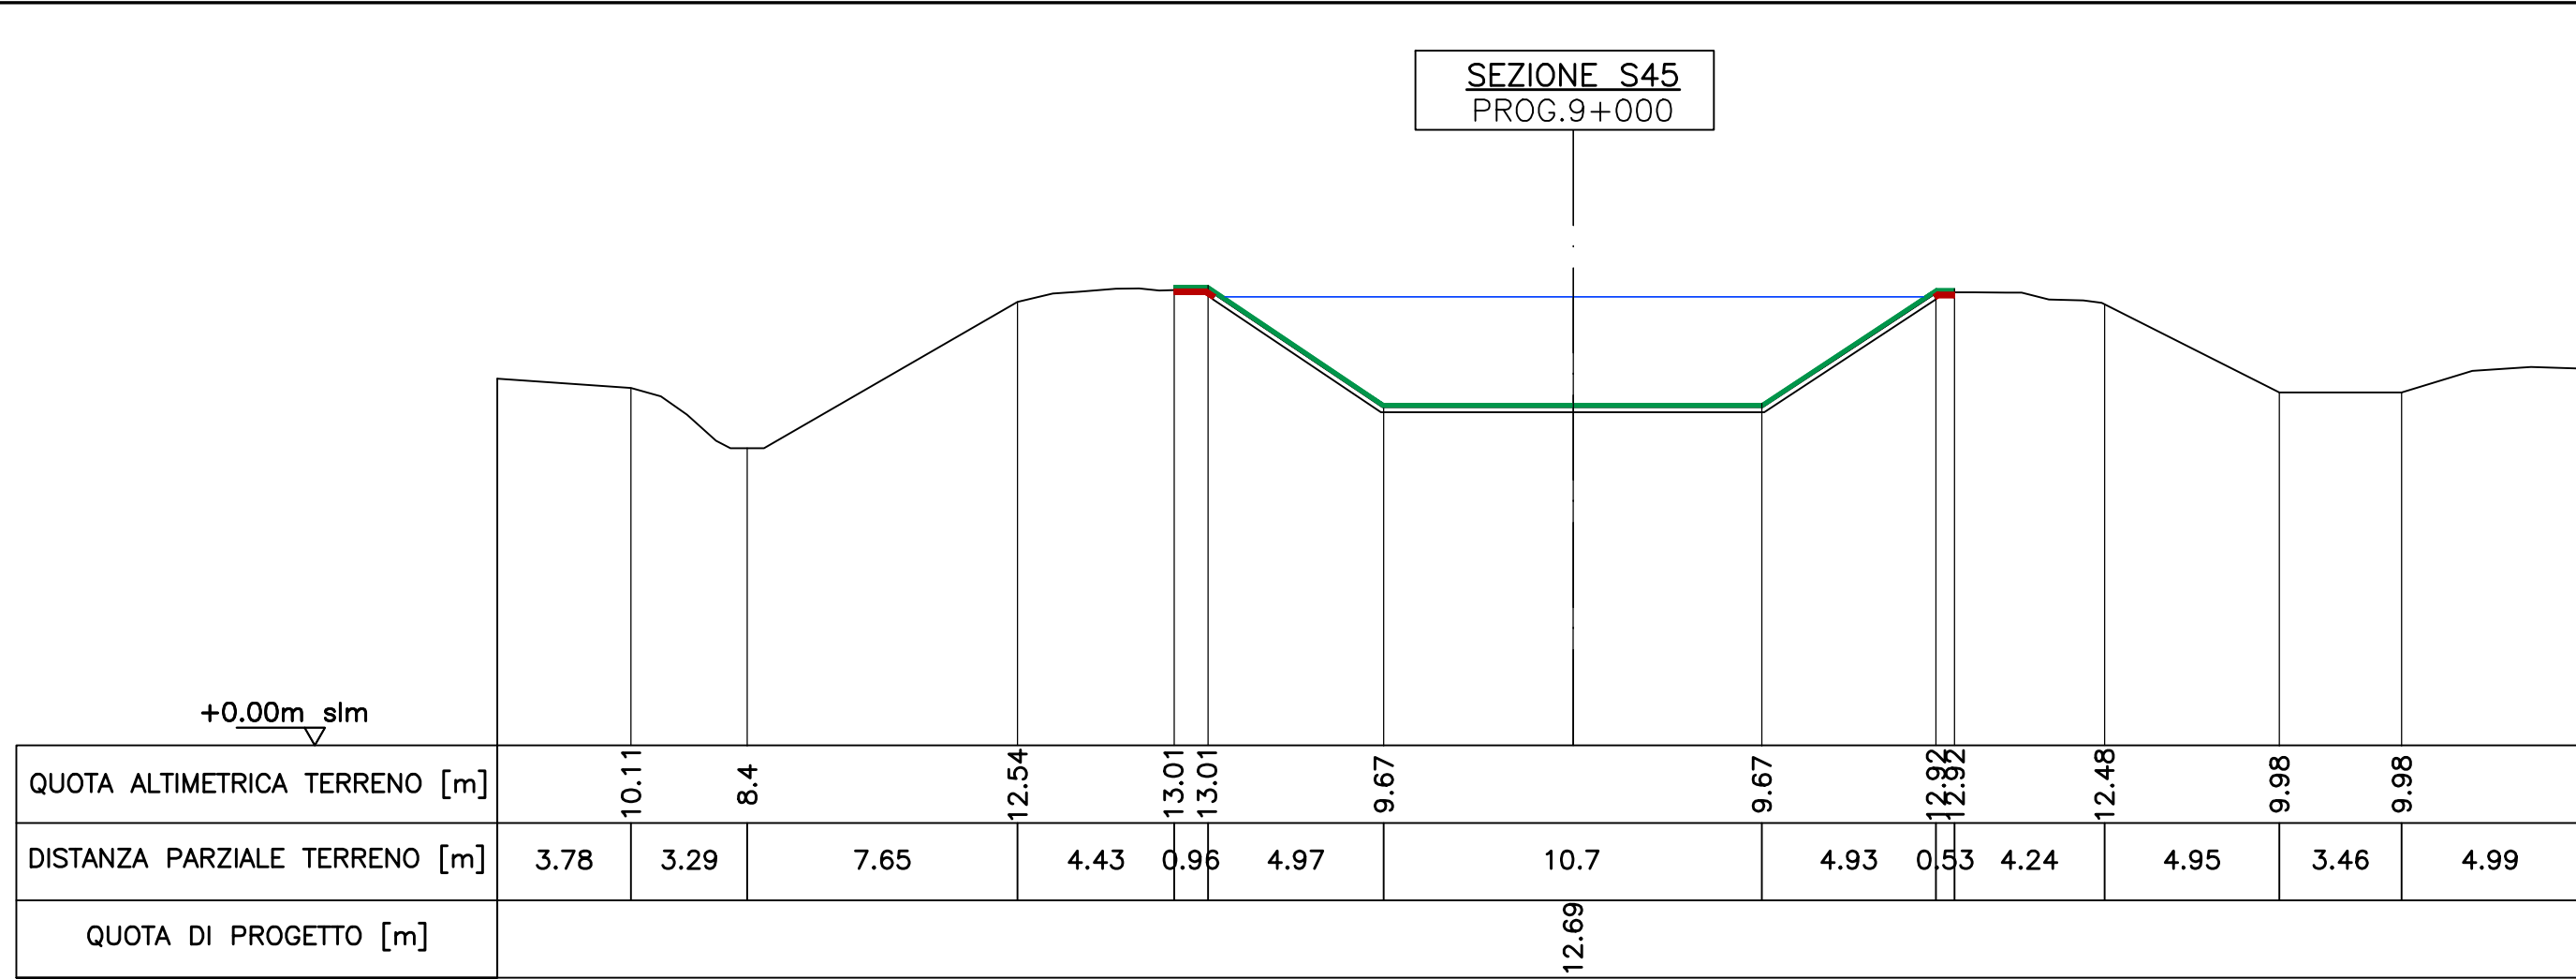
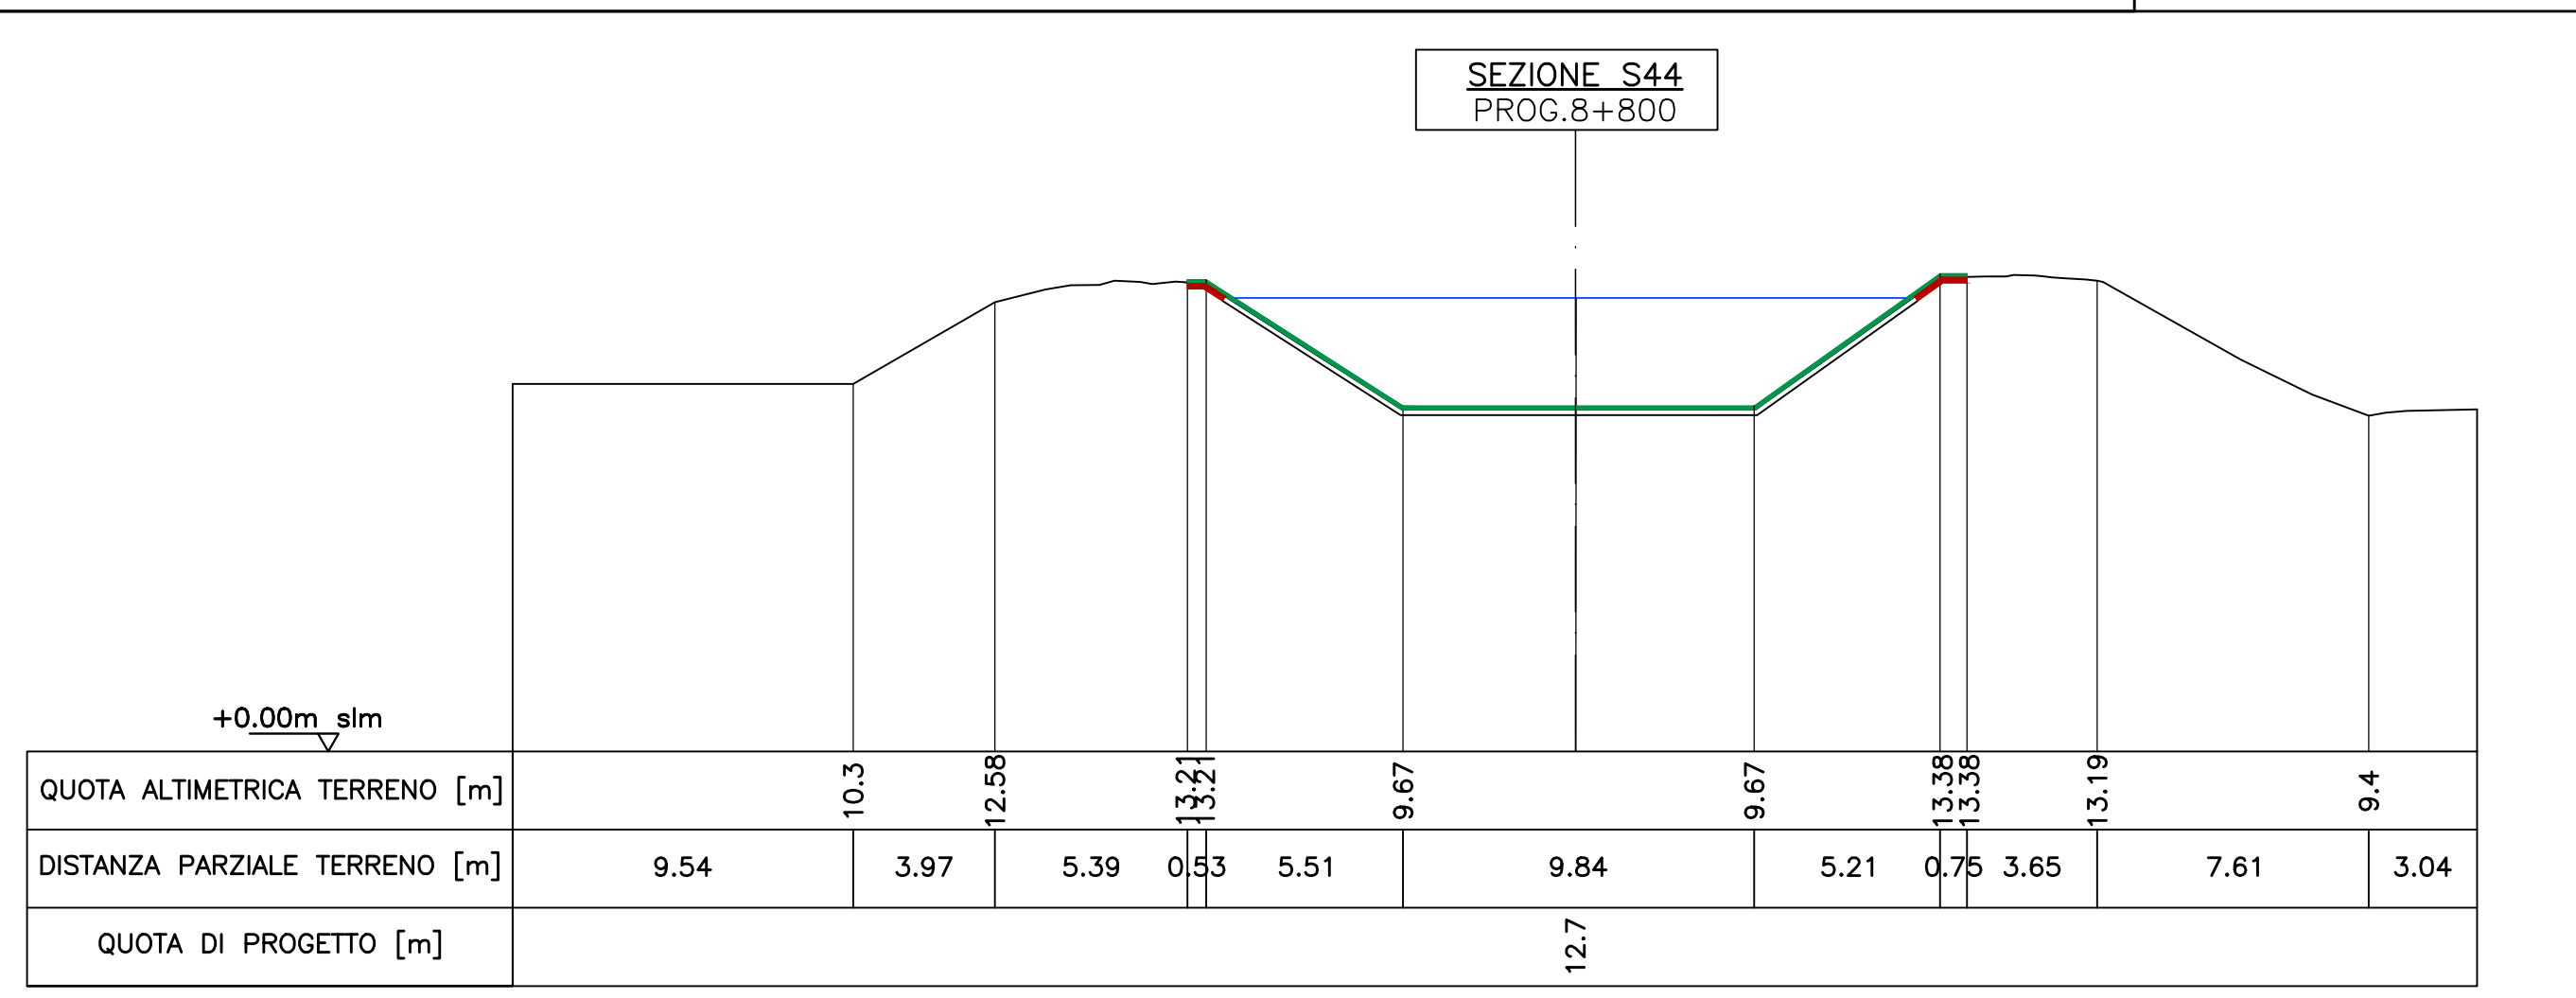
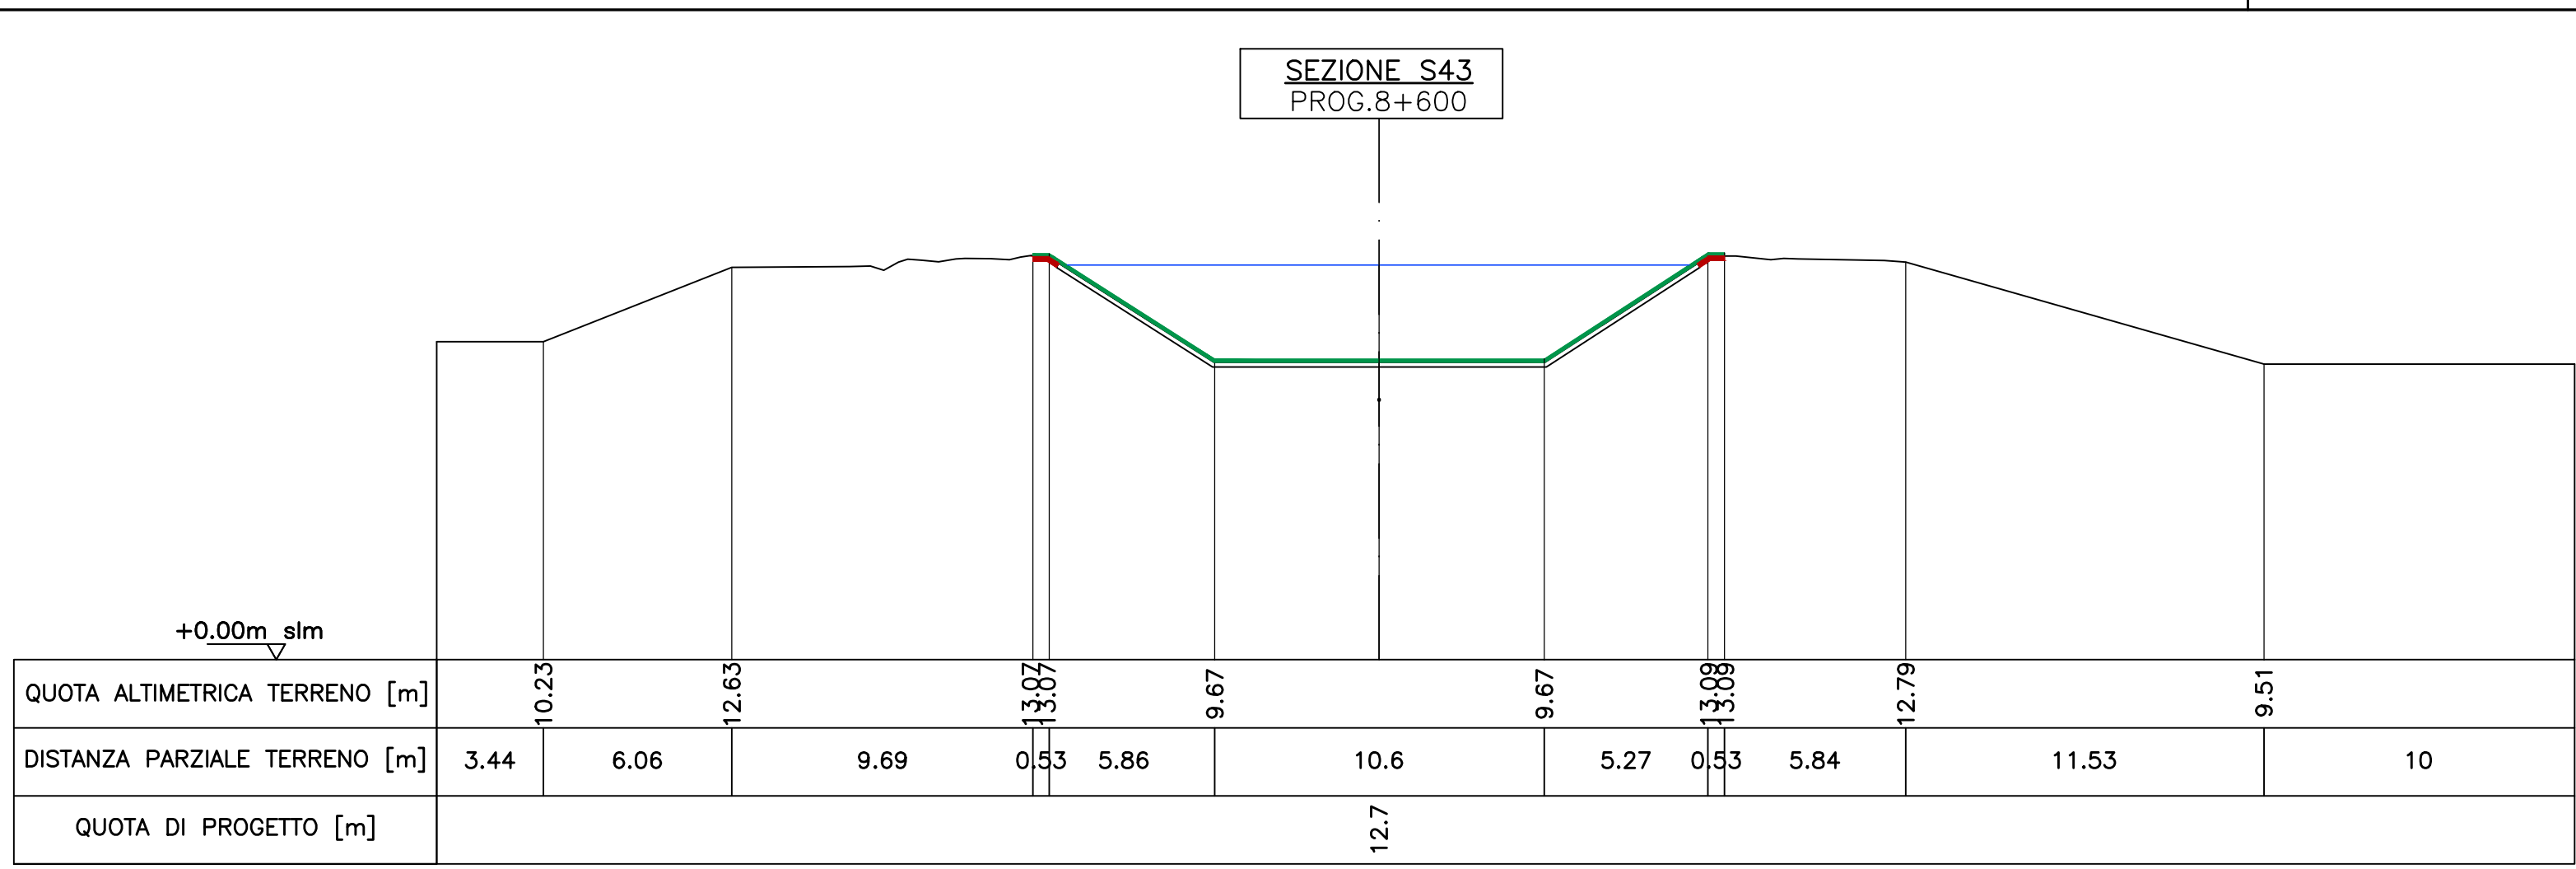
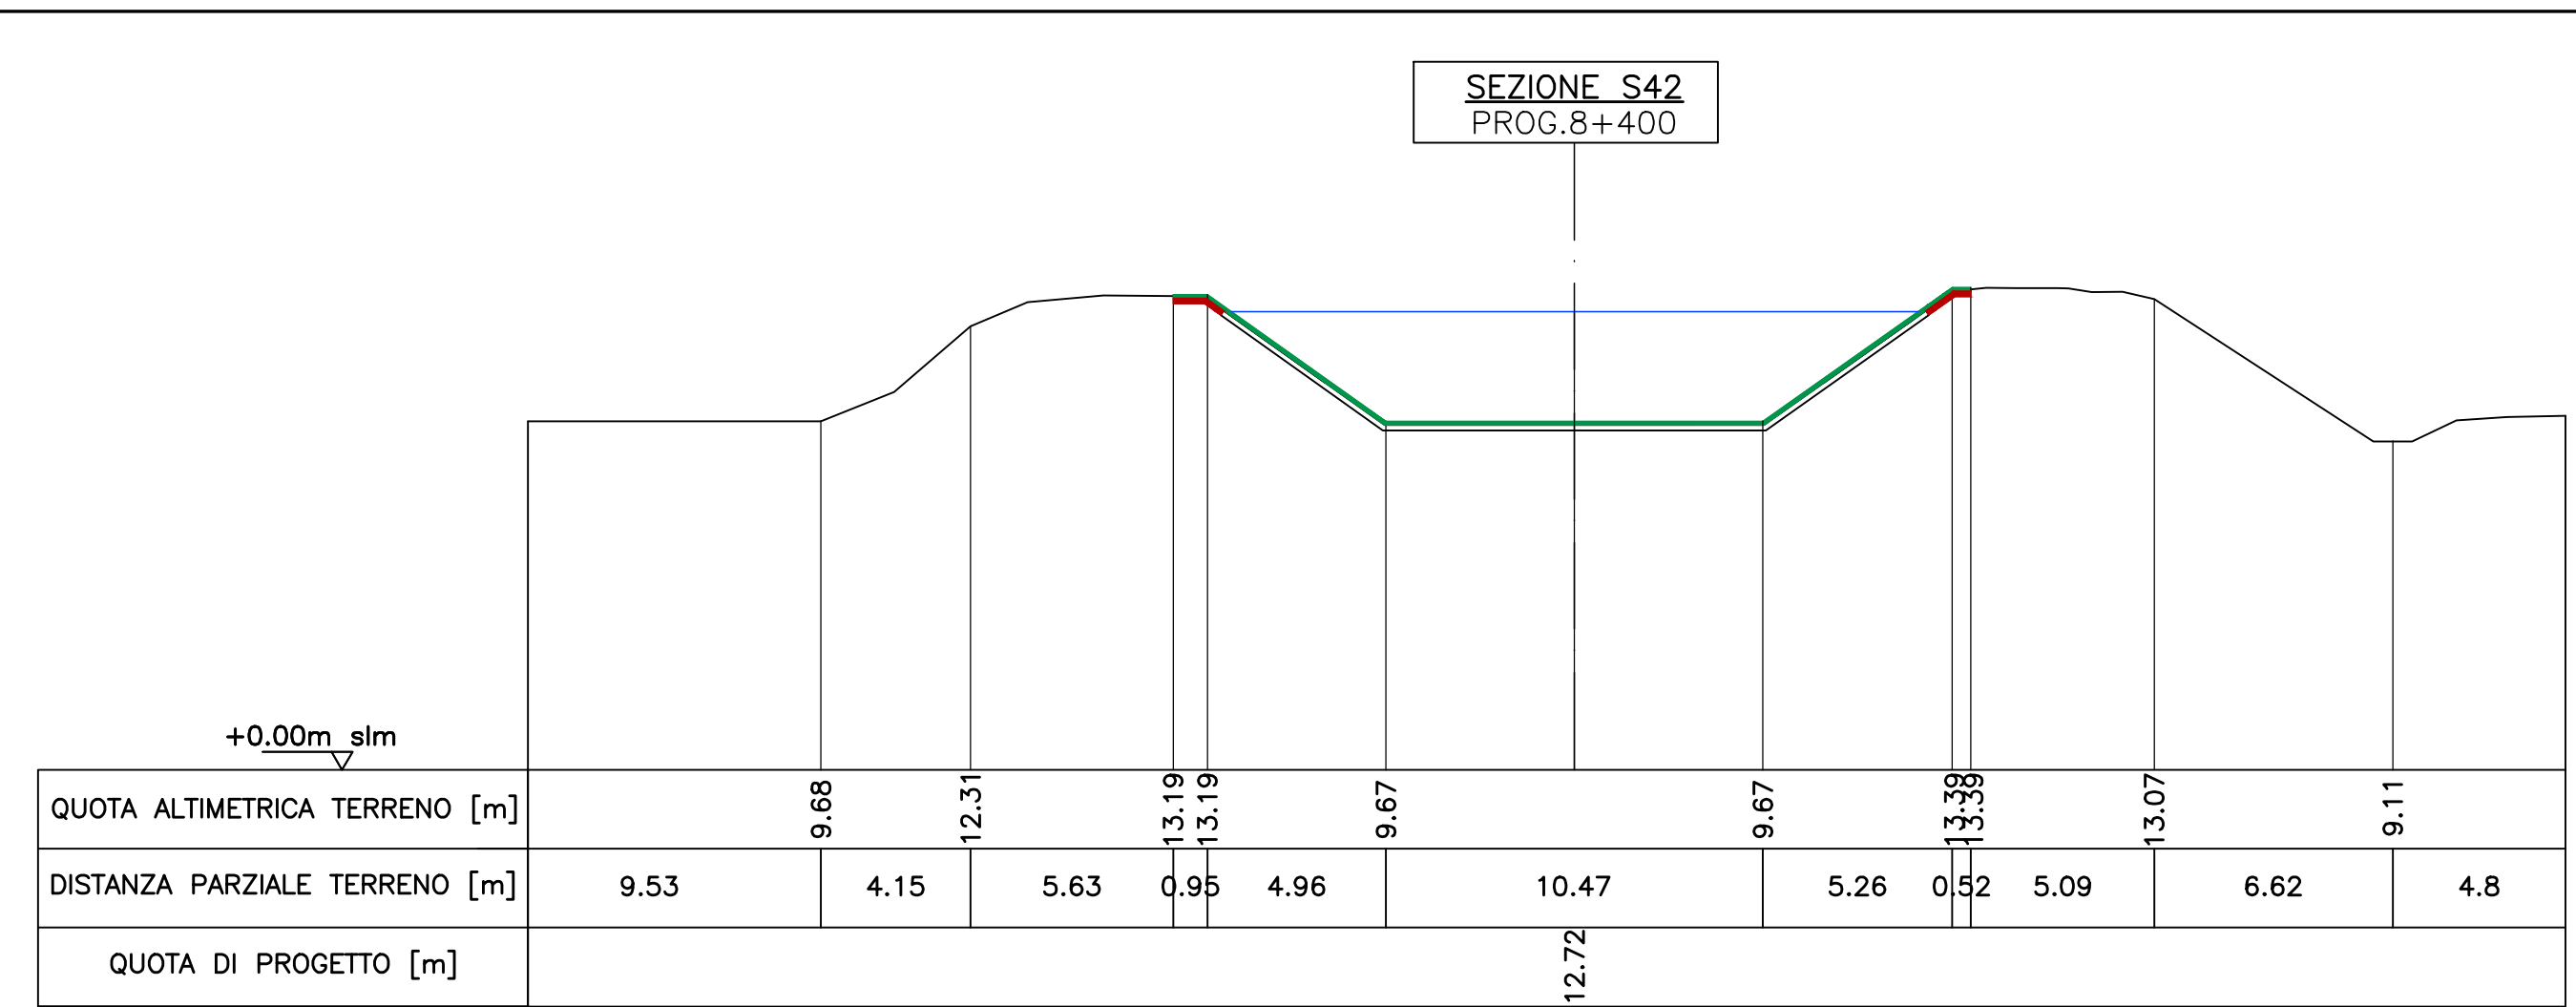
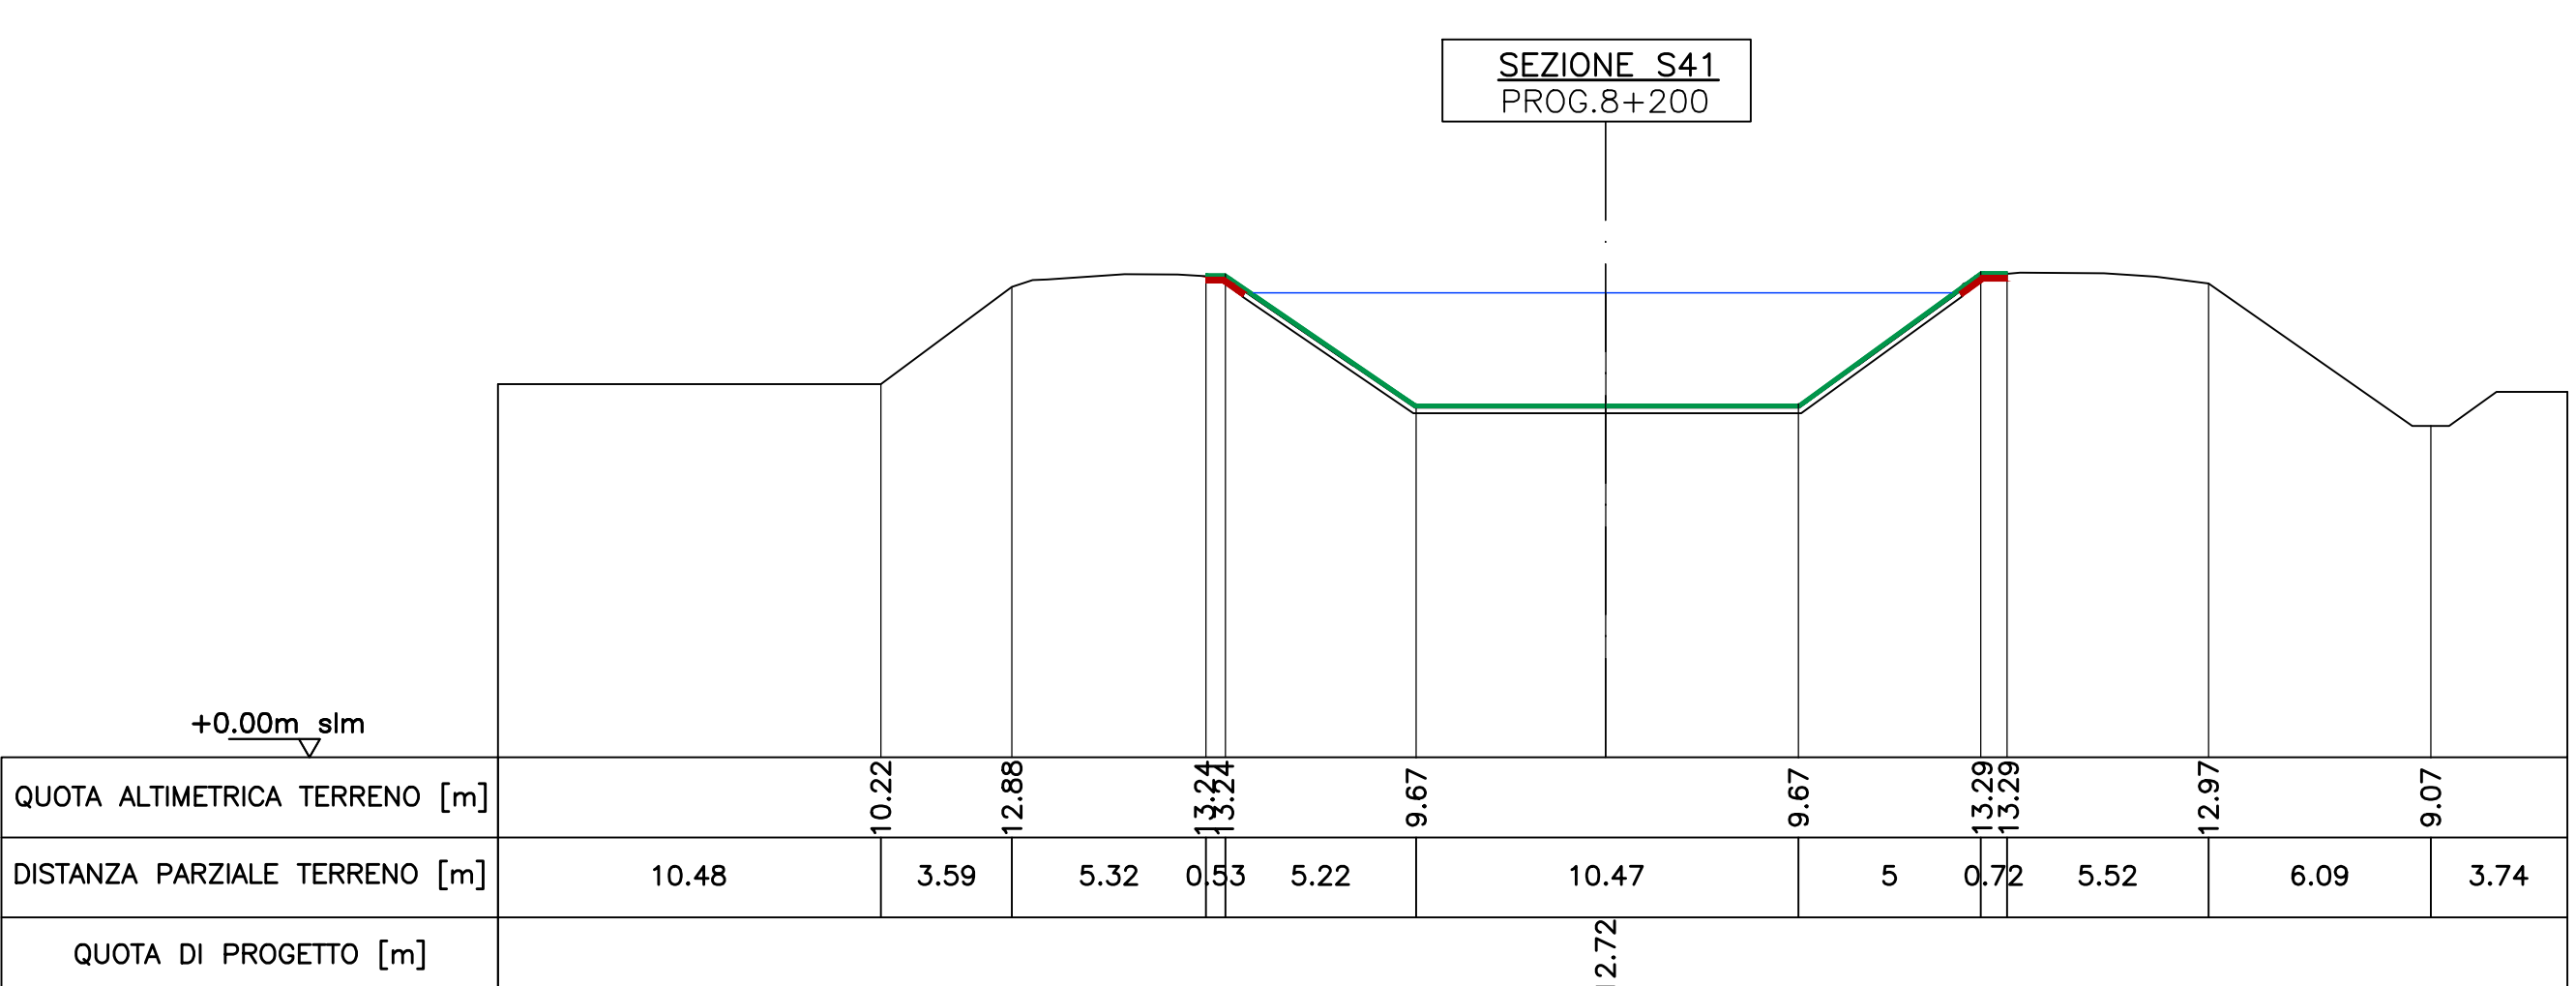
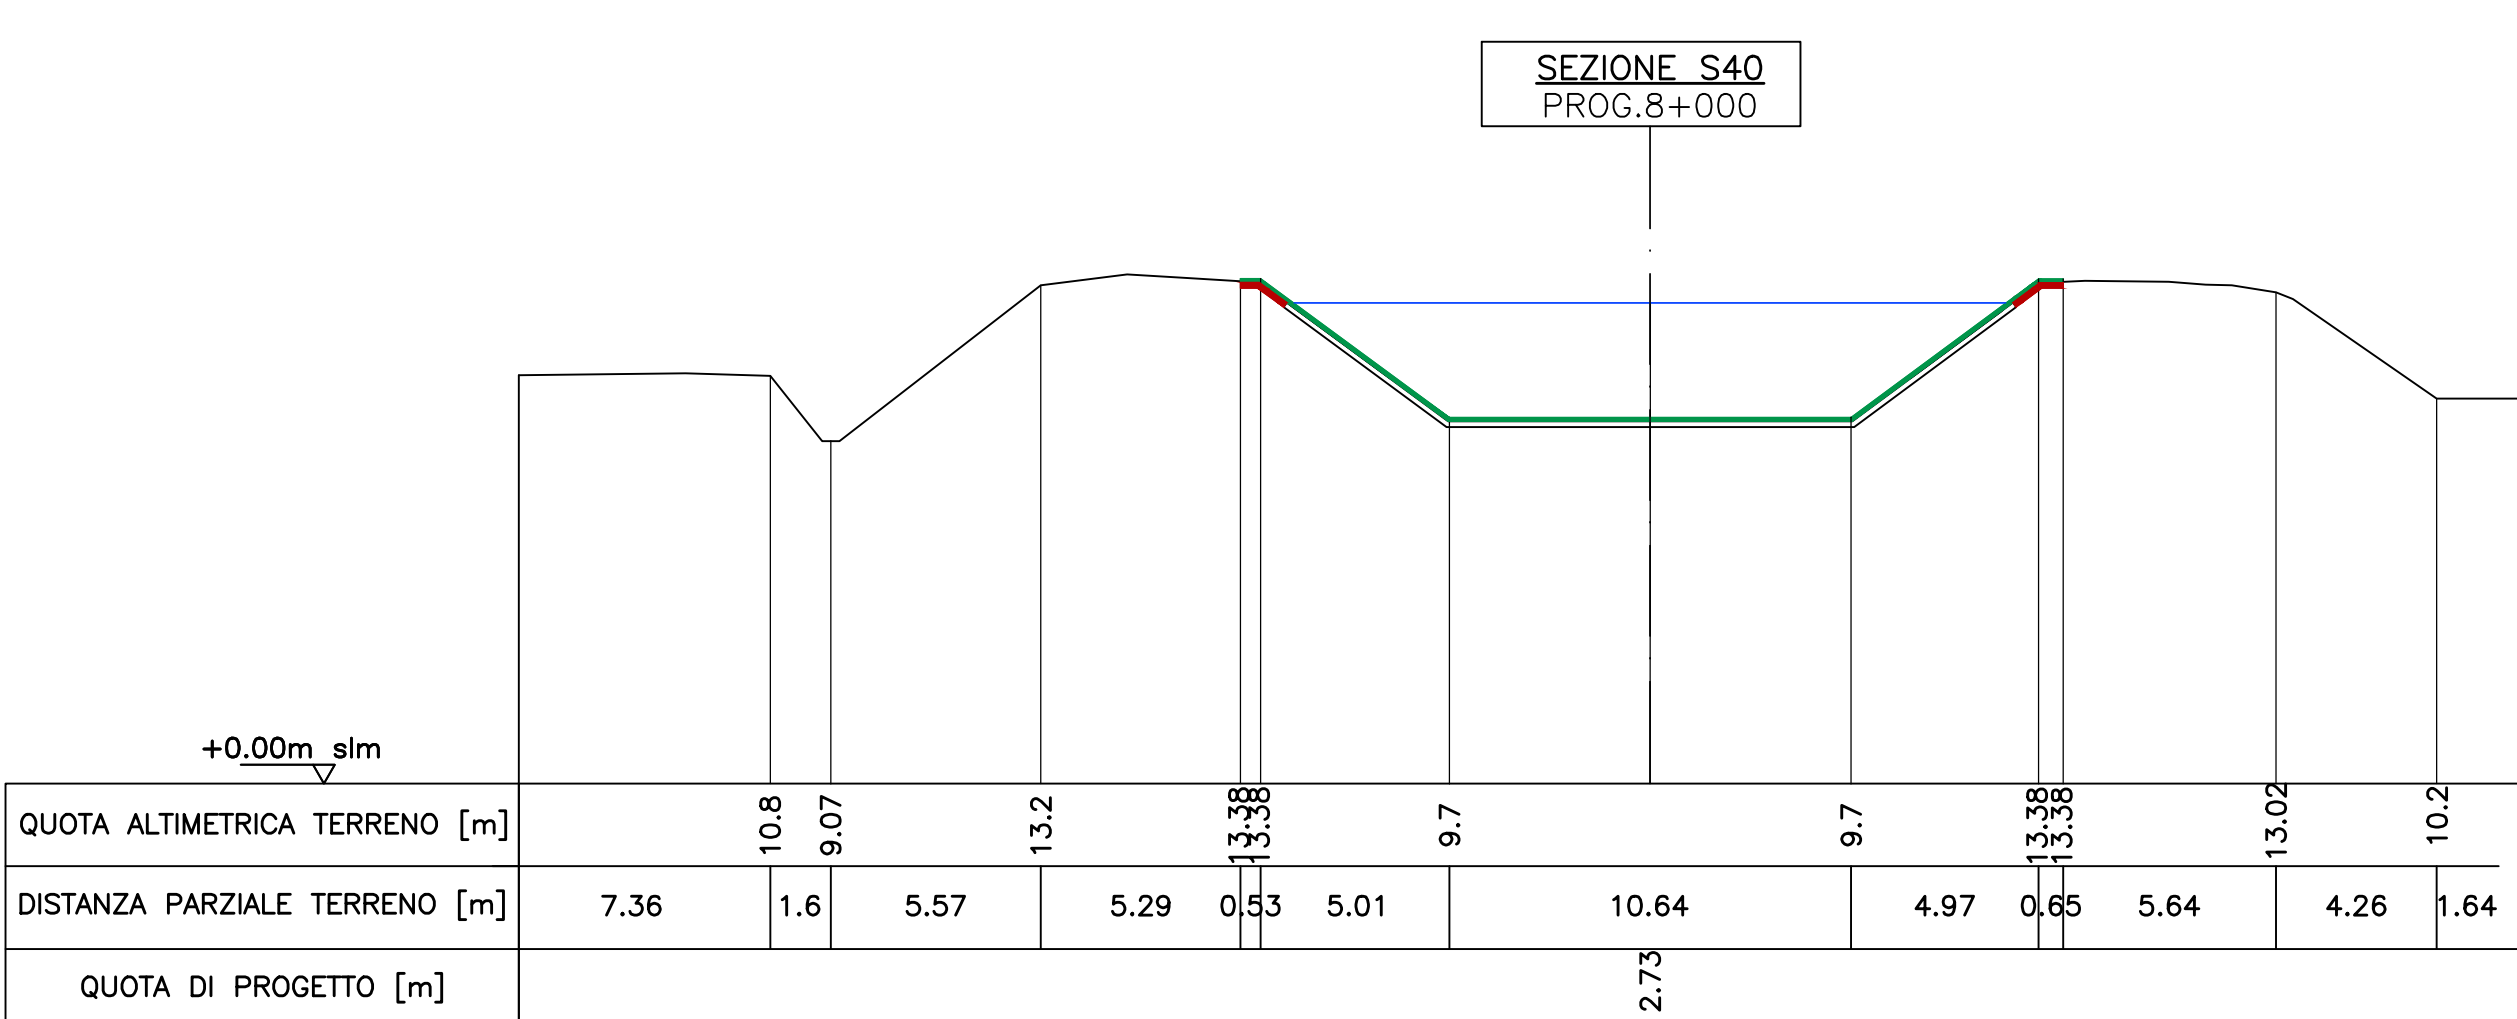
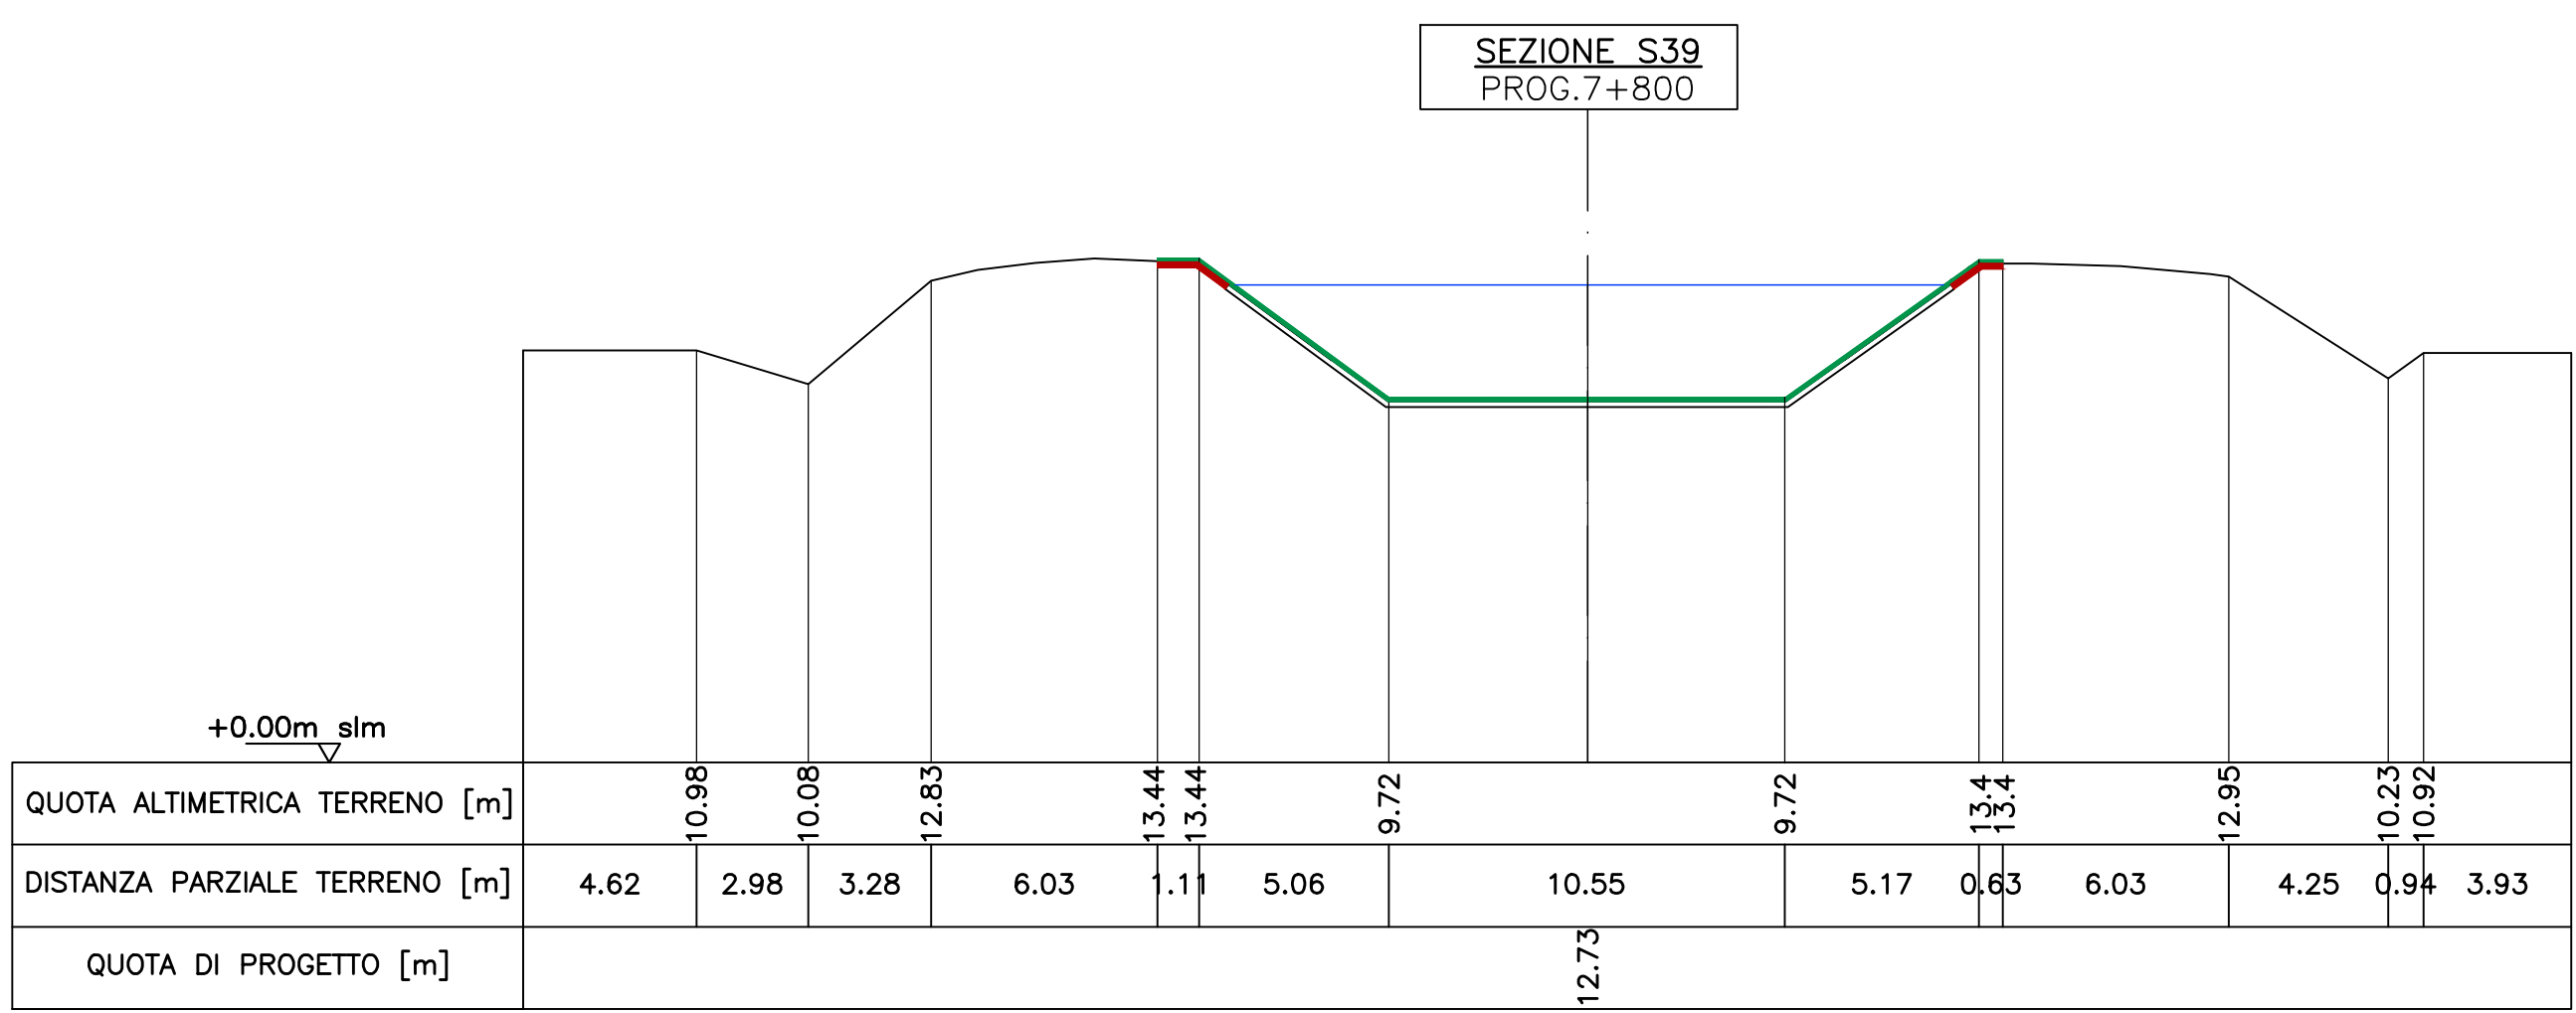


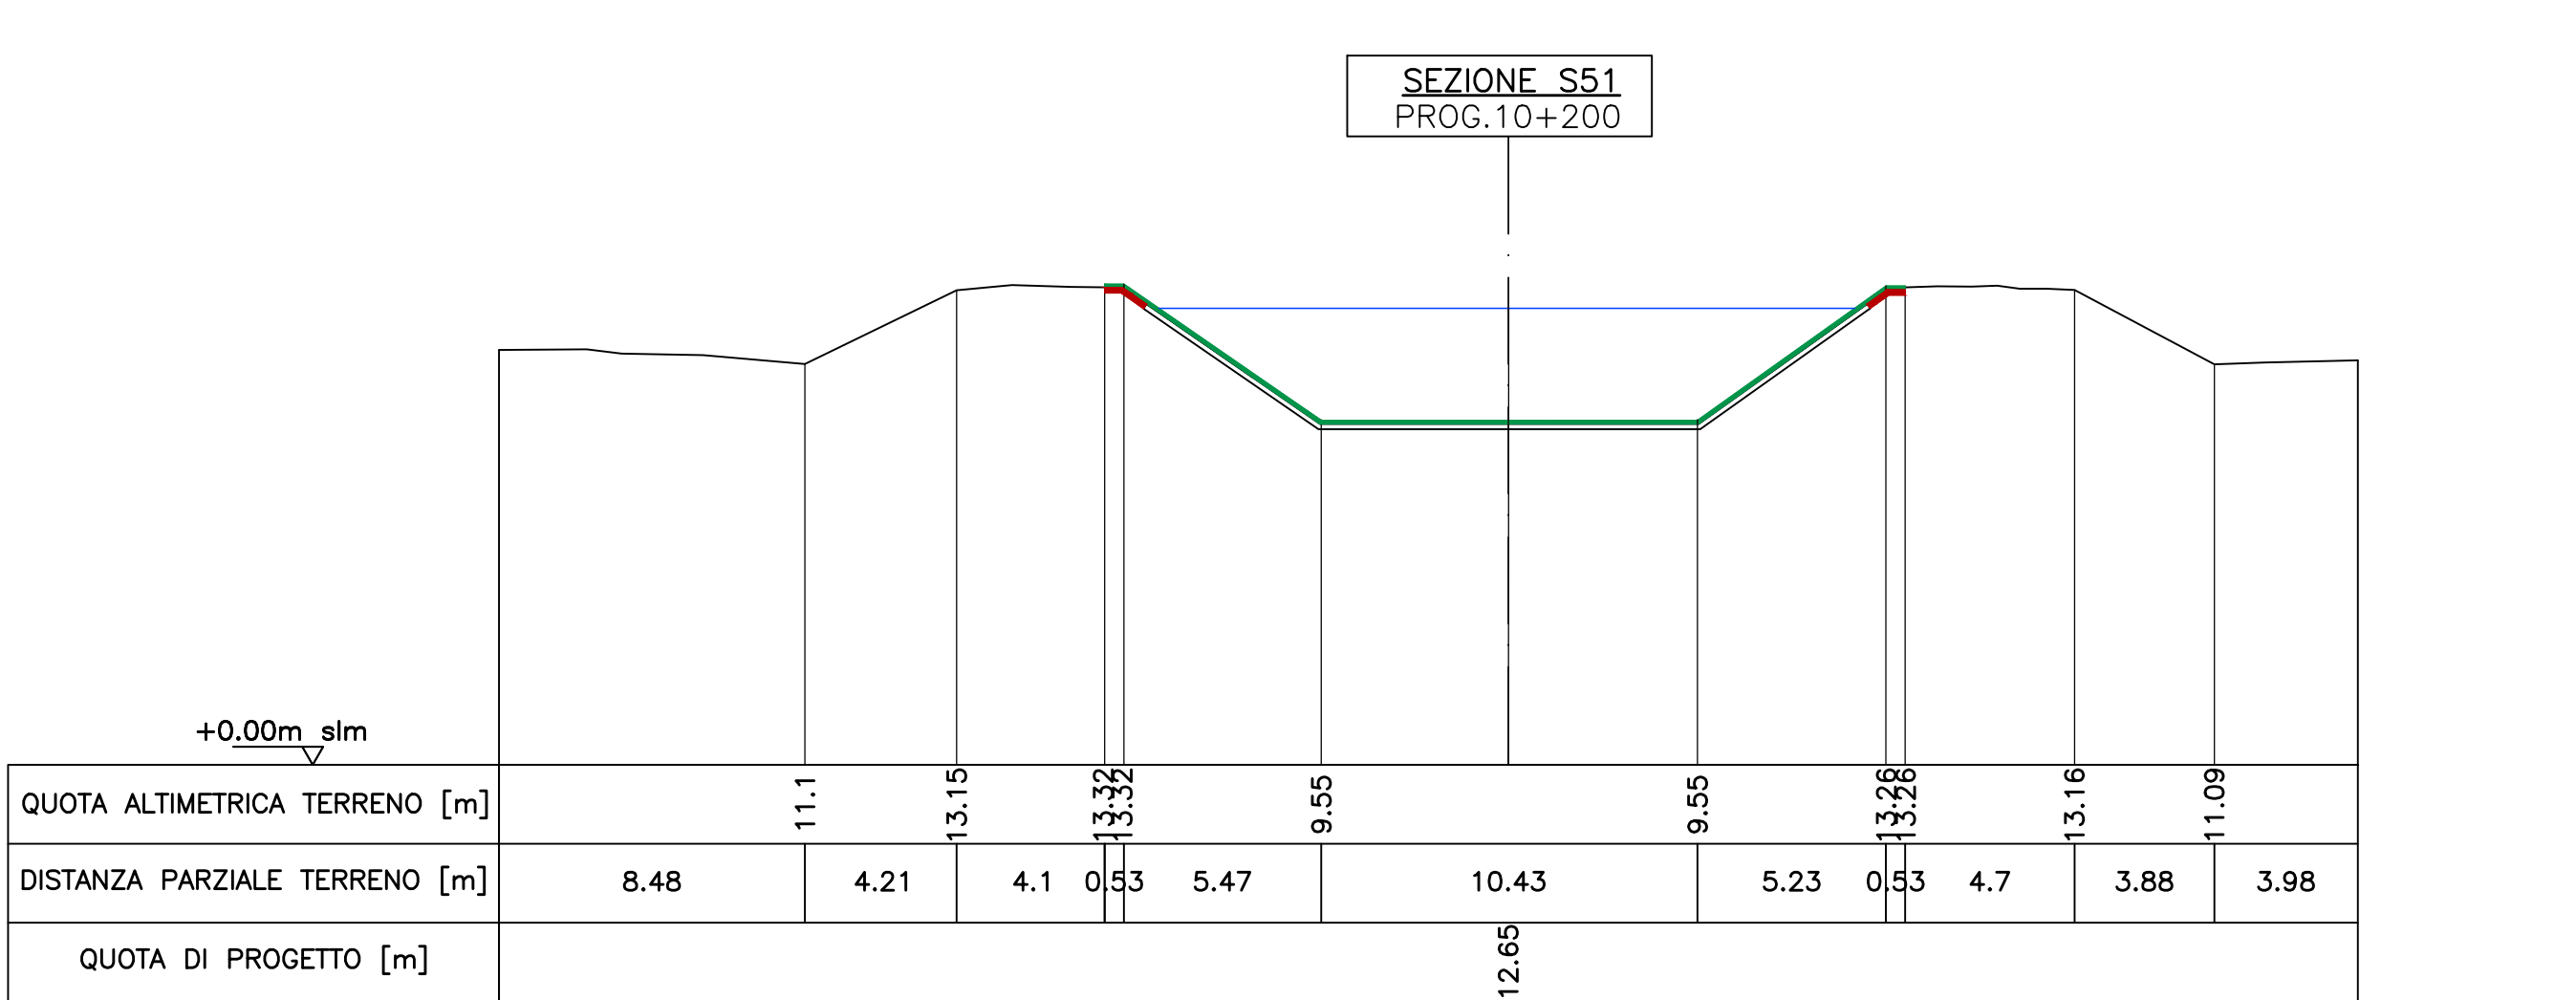

FUNZIONAMENTO A SCOLMATORE

QUOTA DI PROGETTO = LIVELLO IDRAULICO
CALCOLATO CON I SEGUENTI DATI:
 $H_v = 12.5 \text{ m}$ IN CORRISPONDENZA DEL FIUME VOLANO
 $Q = 27 \text{ mc/s}$

LA MESSA IN OPERA PARZIALE DEL RIVESTIMENTO
NEL TRATTO INDIVIDUATO COME SECONDO STRALCIO
NON CONSENTE DI RAGGIUNGERE LE PRESTAZIONI A
SCOLMATORE: L'OPERA PUO' ESSERE TUTTAVIA
UTILIZZATA COME DISTRIBUTORE IRRIGUO CON LE
LIMITAZIONI SOTTO RIPORTATE.

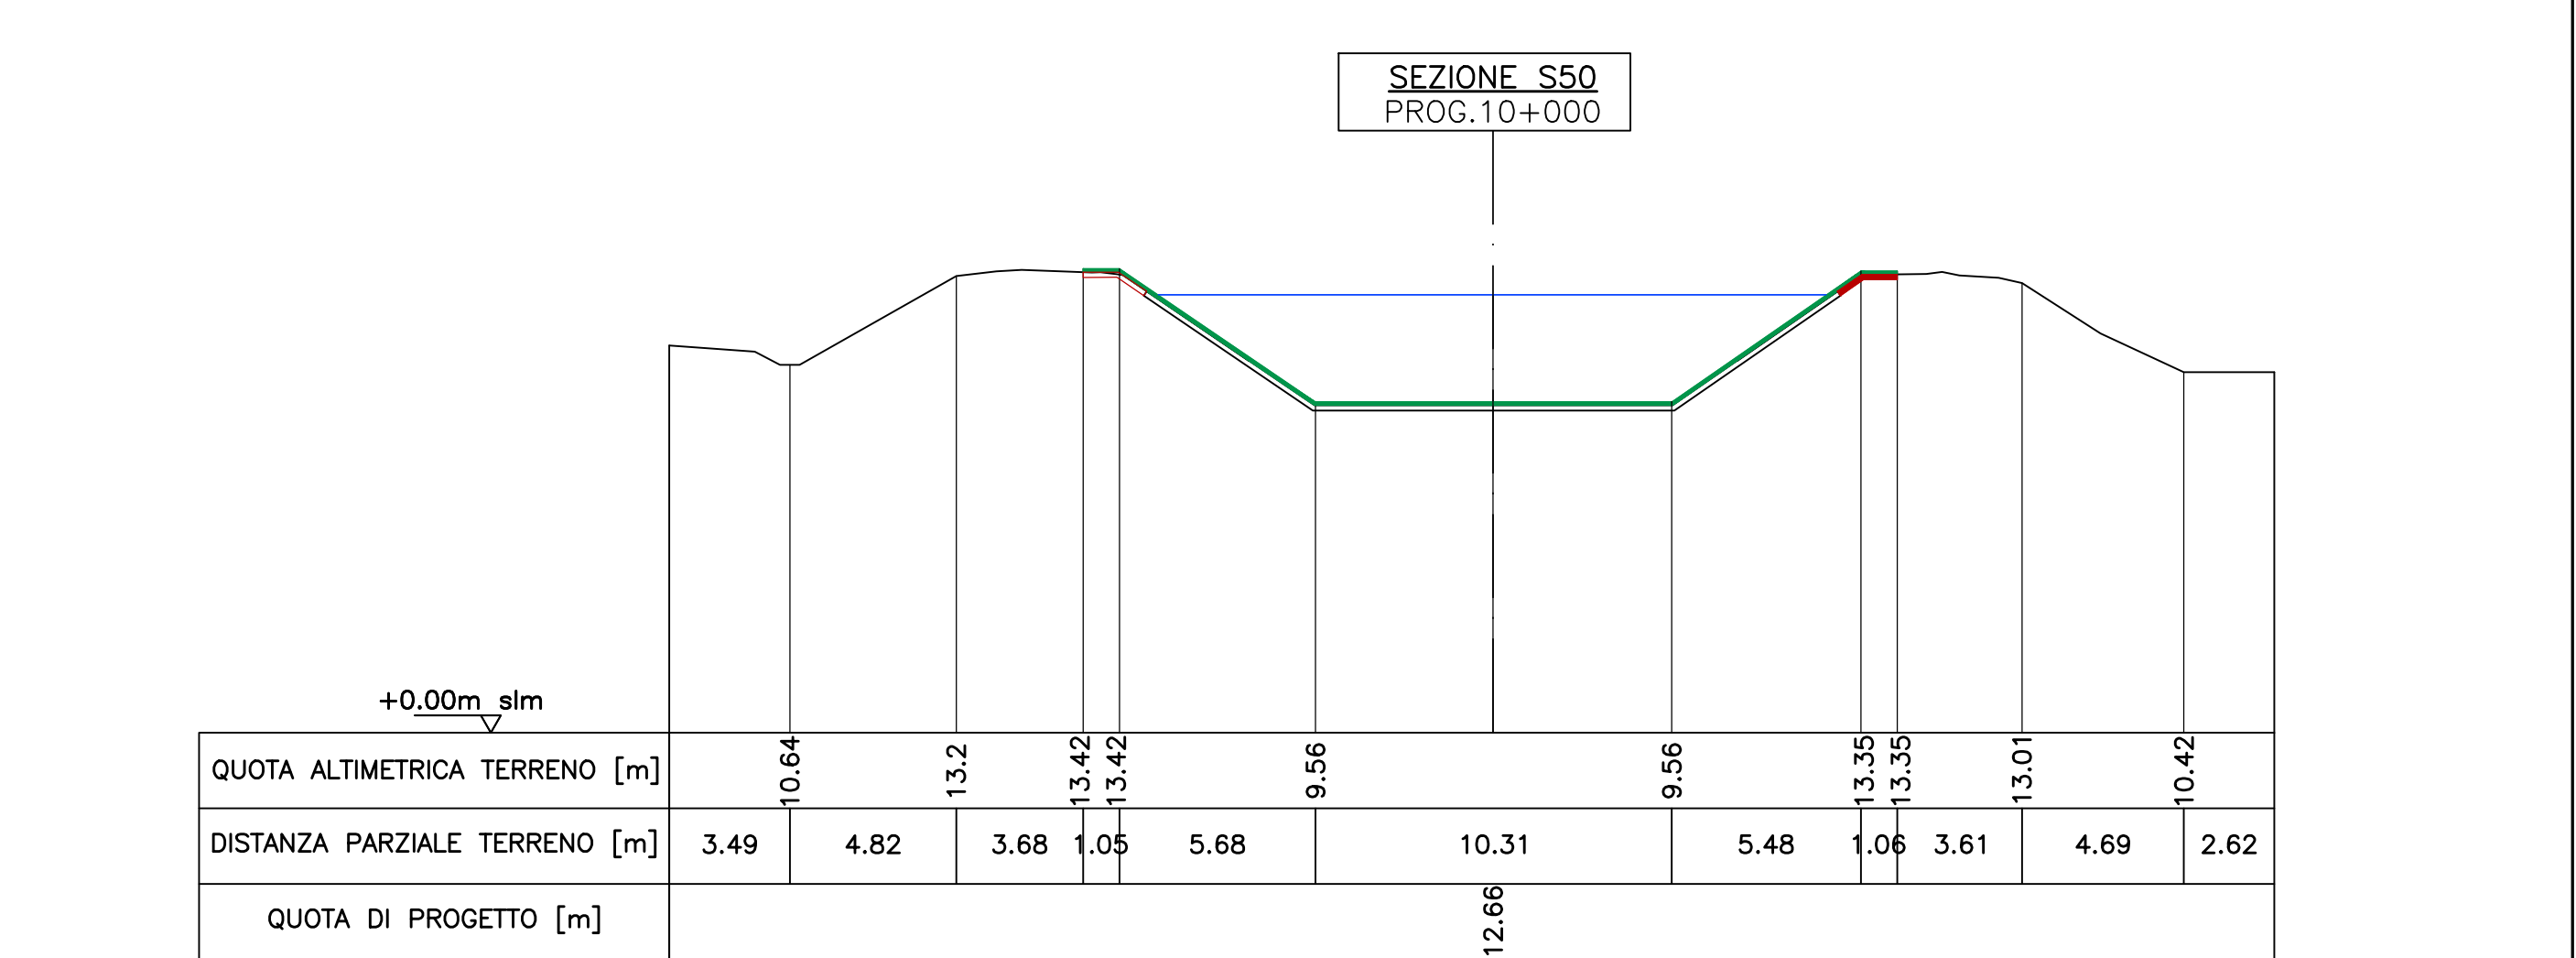

FUNZIONAMENTO COME DISTRIBUTORE IRRIGUO
INTERVENTO COMPLESSIVO: QUOTA PRIMO TRONCO DA MODULATORE DI PRESA SAN NICOLO' (PROG. 0+000) A CHIUSA ROSTRA (7+156.66) = +12,80m QUOTA SECONDO TRONCO DA CHIUSA ROSTRA (7+156.66) A CHIUSA MEDELANA (14+600) = +11,90m QUOTE CON LIMITAZIONI FUNZIONALI SECONDO STRALCIO: QUOTA PRIMO TRONCO DA MODULATORE DI PRESA SAN NICOLO' (PROG. 0+000) A CHIUSA ROSTRA (7+156.66) = +12.30m QUOTA SECONDO TRONCO DA CHIUSA ROSTRA (7+156.66) A CHIUSA MEDELANA (14+600) = +10.90m

		
CONSORZIO DI BONIFICA PIANURA DI FERRARA		
Sede legale e recapito postale: 44121 Ferrara - Via Borgo dei Leoni, 28 - C. F. 9307450381 web: www.bonificiferara.it - e-mail: info@bonificiferara.it pec: posta.cerficata@pec.bonificiferara.it aderente al  Associazione Nazionale Bonifiche, Ingegneri e Migrazioni Fondiari		
CANALE S. NICOLO' - MEDELANA		
PROGETTO ESECUTIVO		
RIPRISTINO DELLE CONDIZIONI DI STABILITÀ ARGINALE DEL CANALE SAN NICOLO' - MEDELANA. II STRALCIO		
ELABORATI GRAFICI		
SEZIONI STATO DI PROGETTO TAV. 4/6		
Data: 09/11/2021	Dib.: D-3820-SNMST2-PE-09-04	Rev.: 00
IL PROGETTISTA (Dott. Ing. Elisa Moniezze)  STUDIO ITA IL RESPONSABILE DEL PROCEDIMENTO (Dott. Ing. Marco Valpin)		