
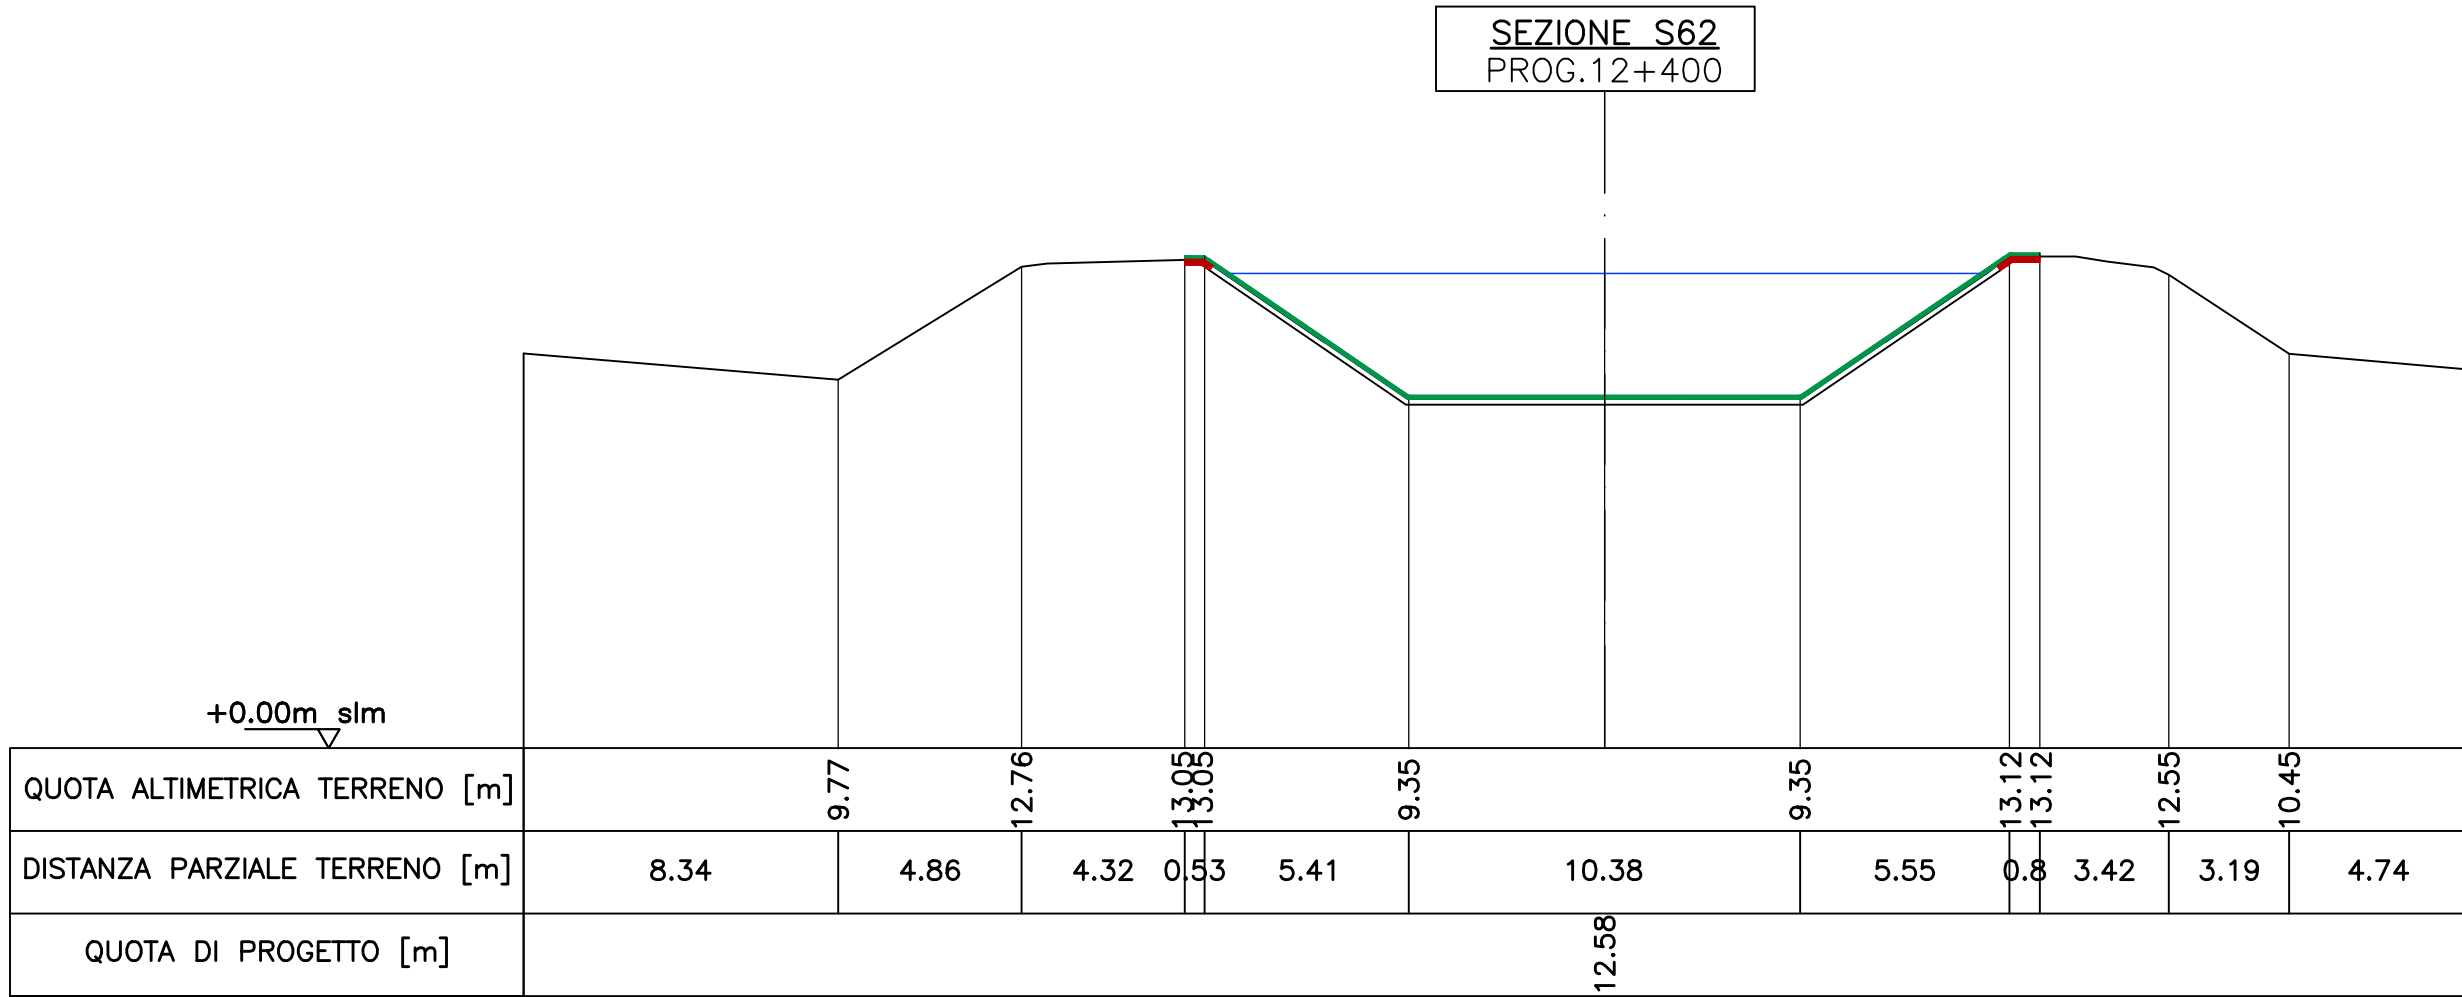
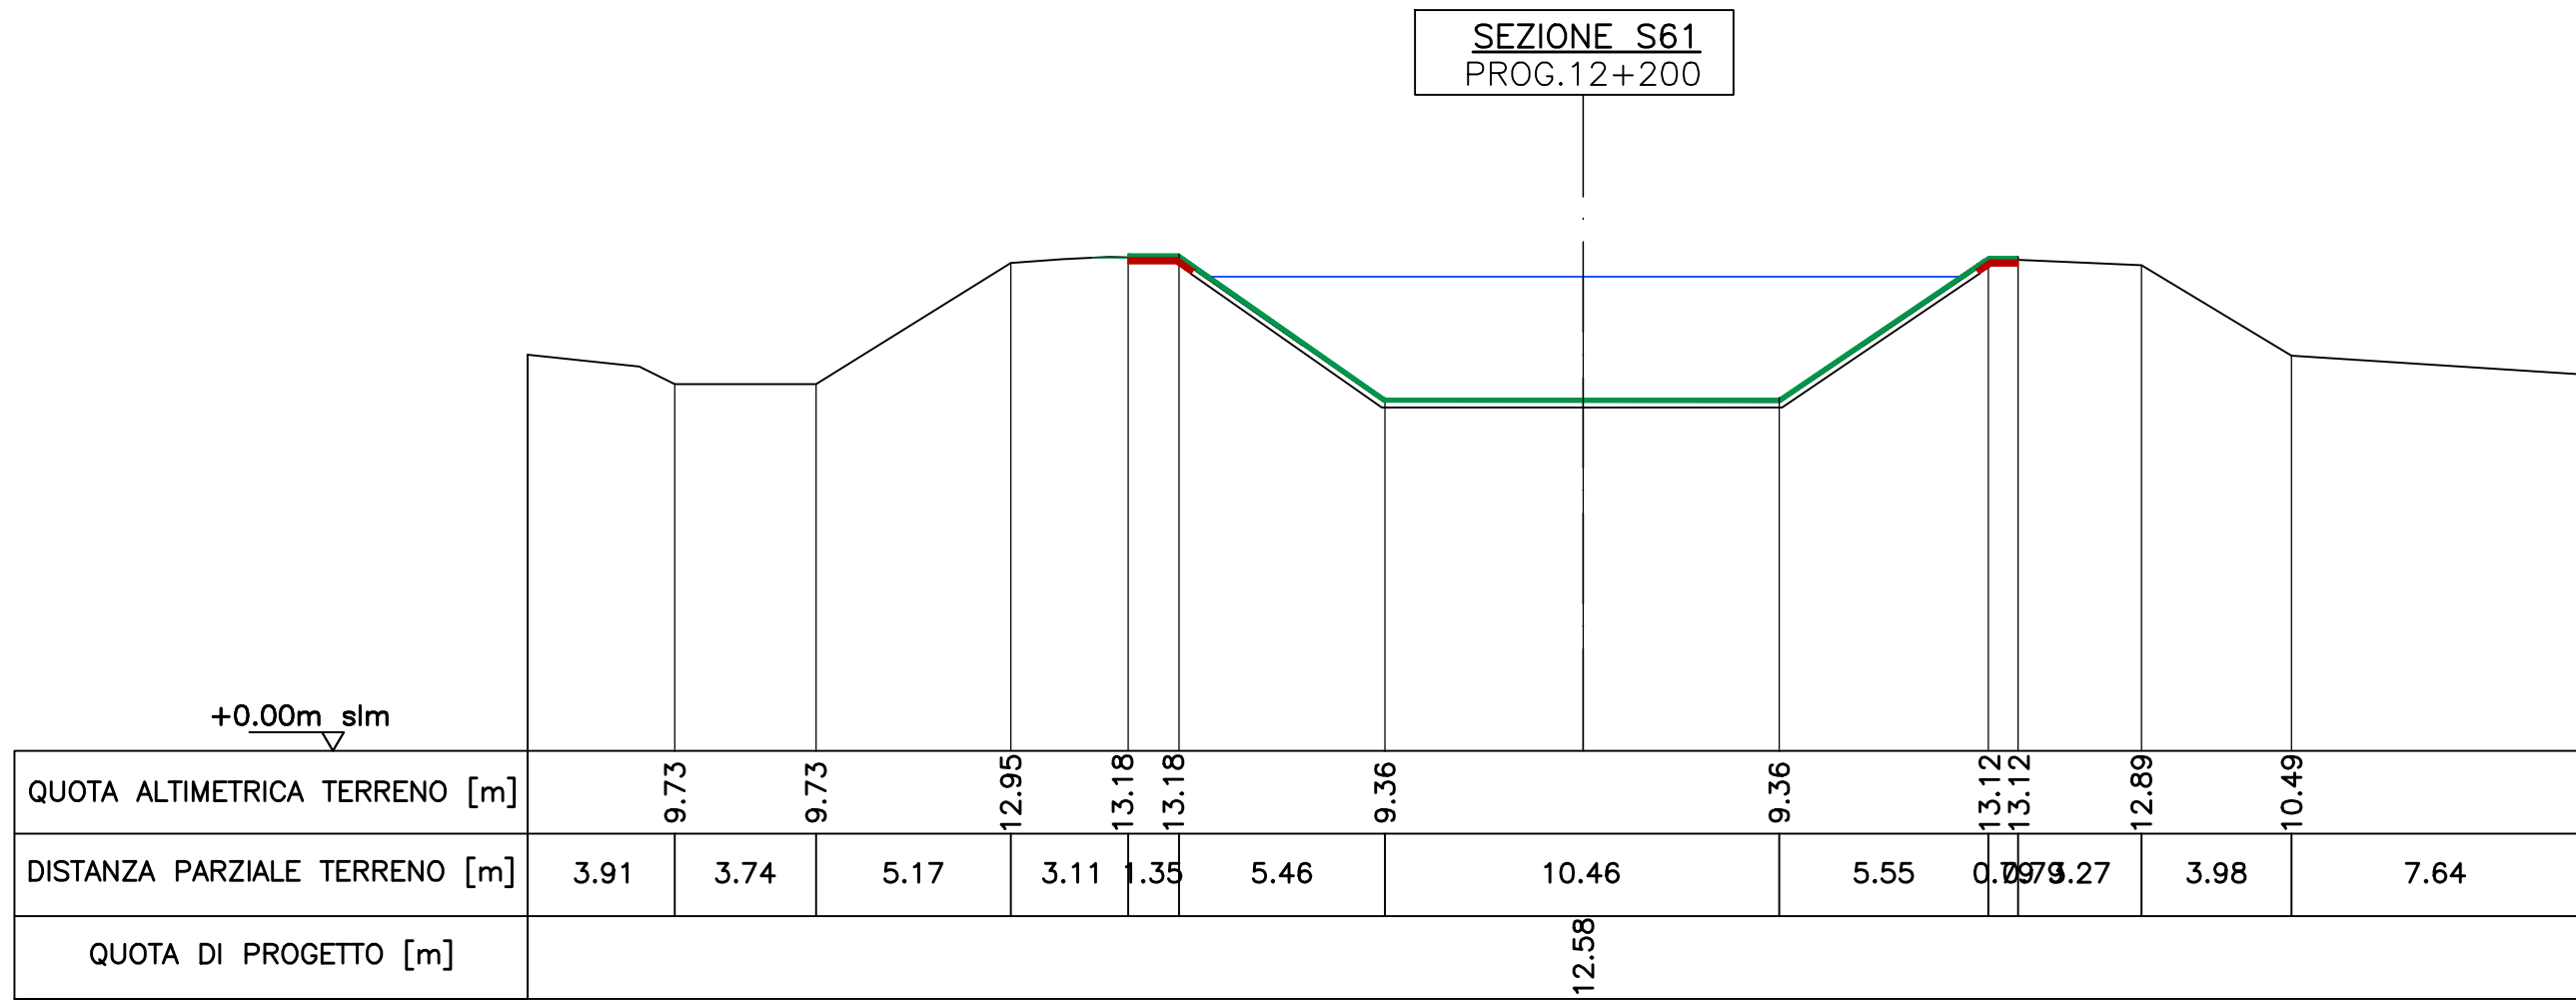
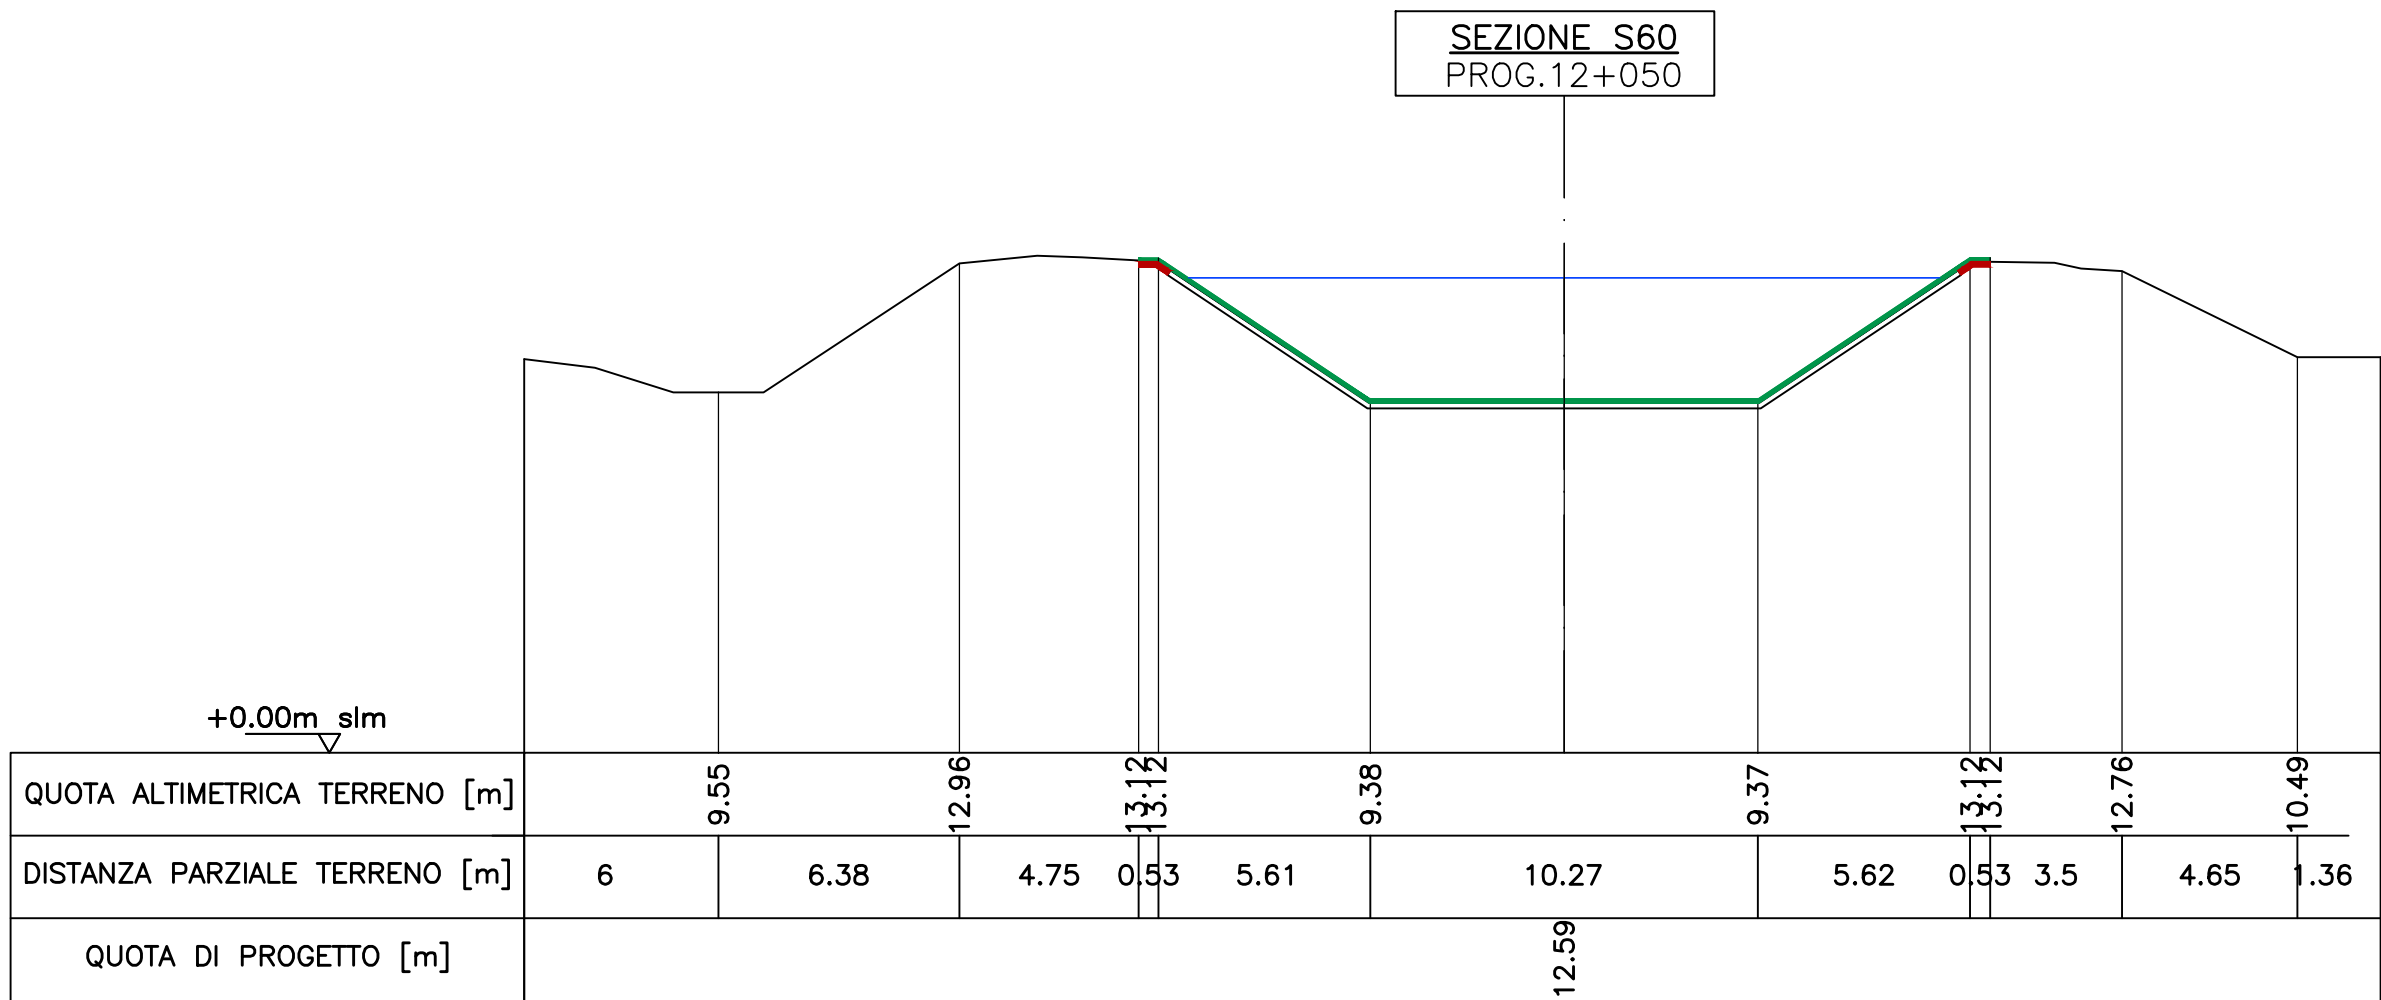
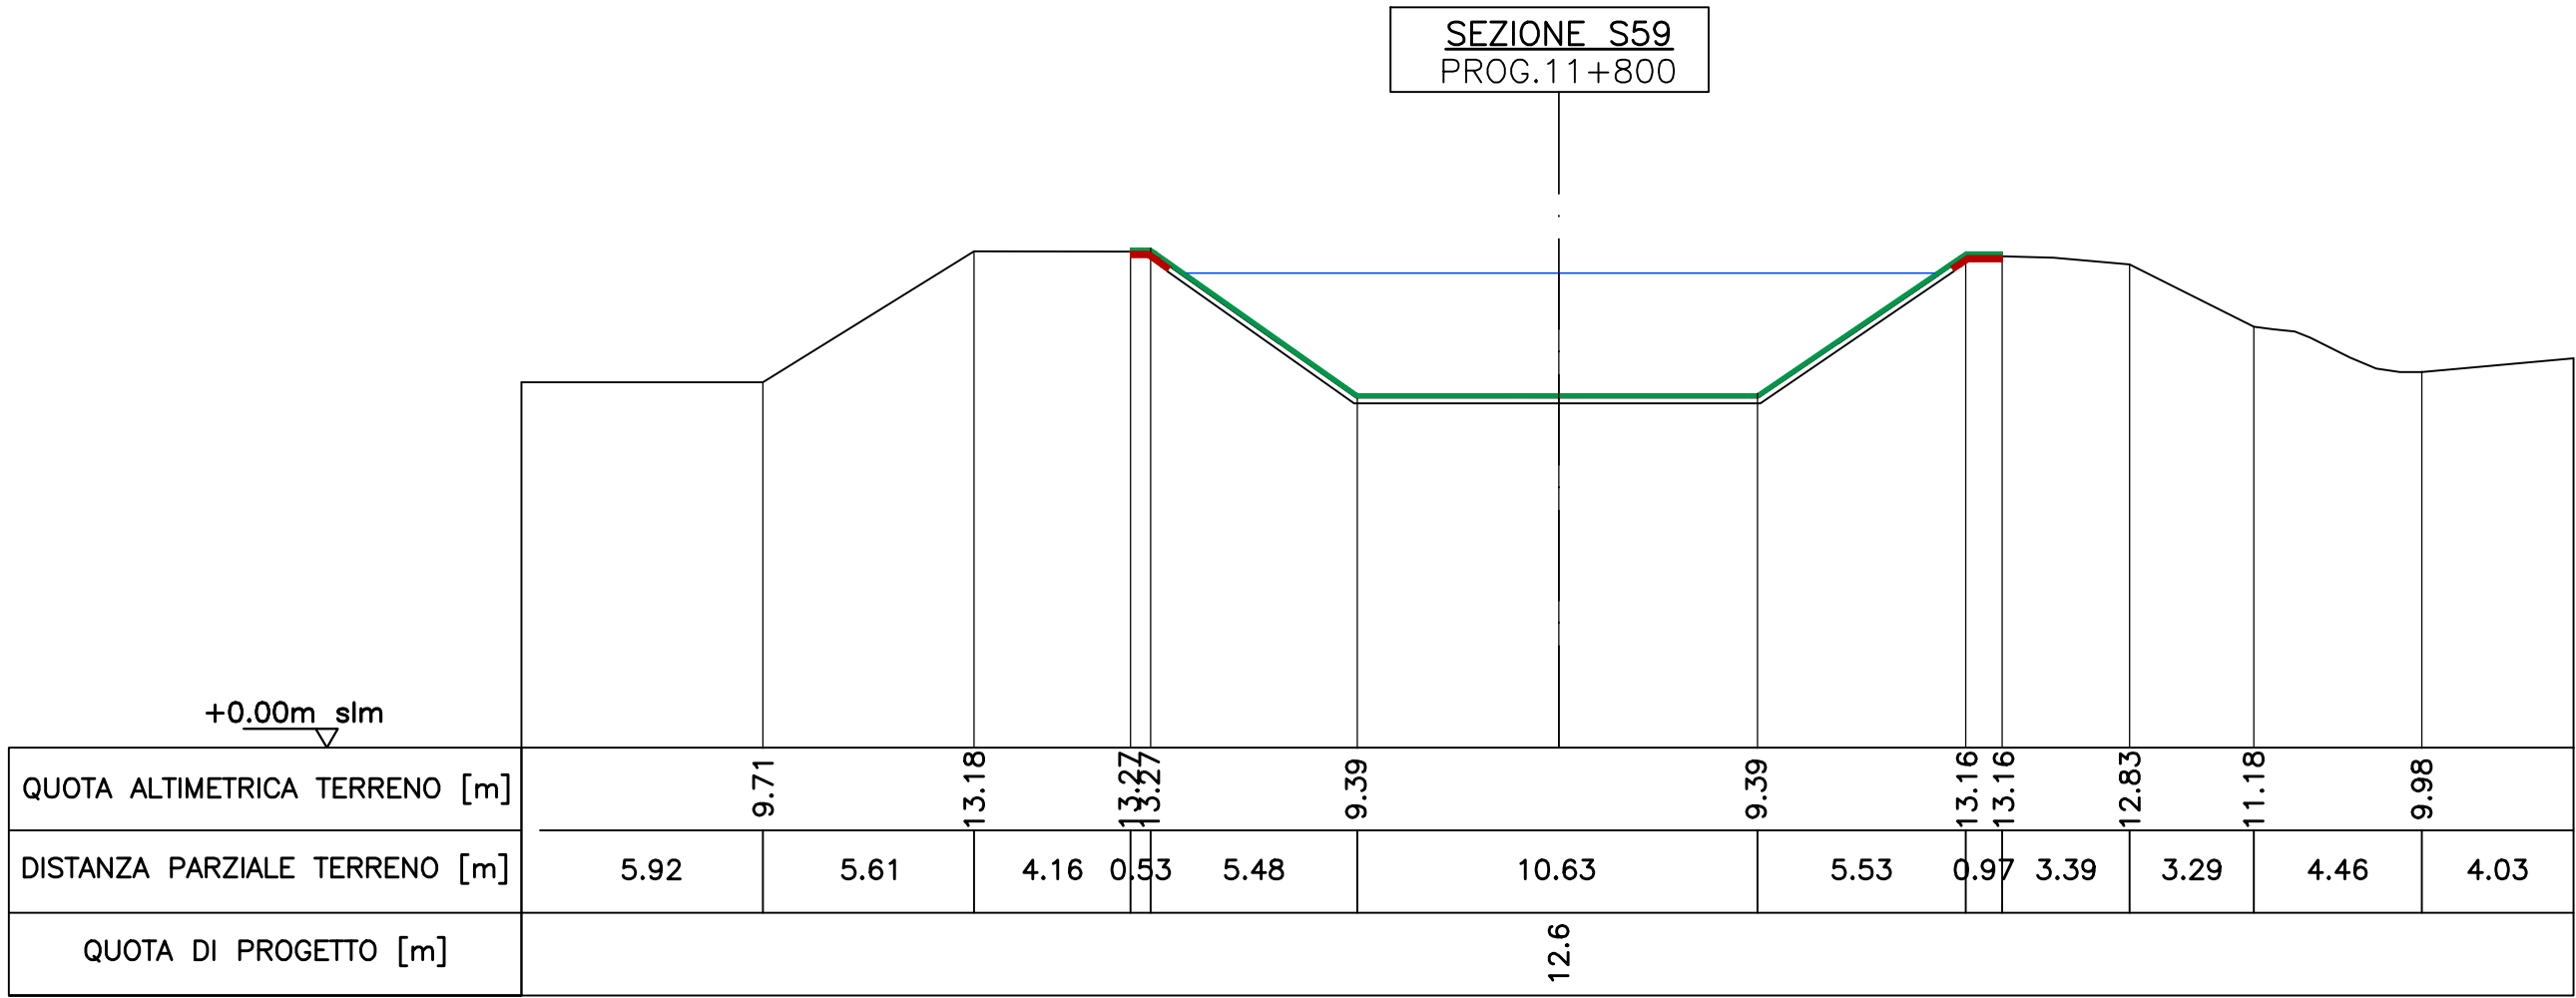
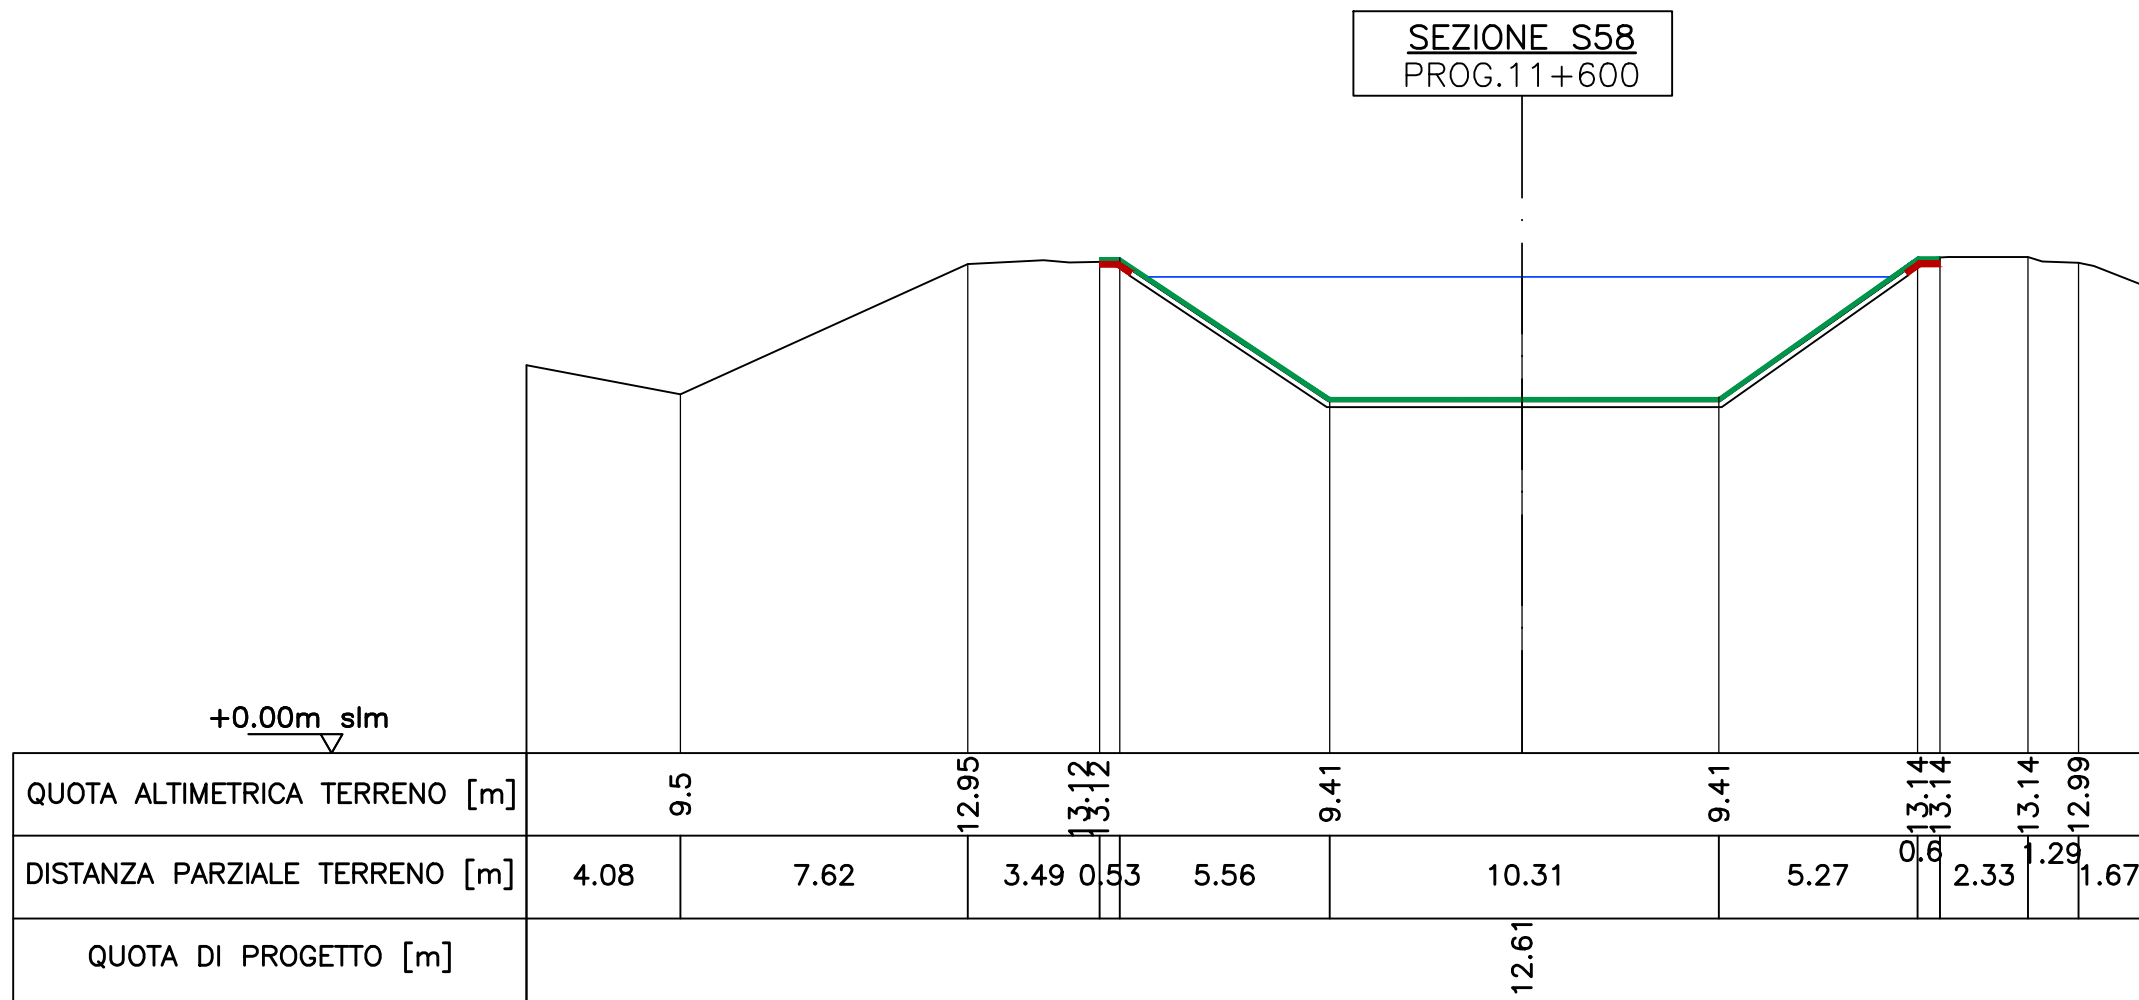
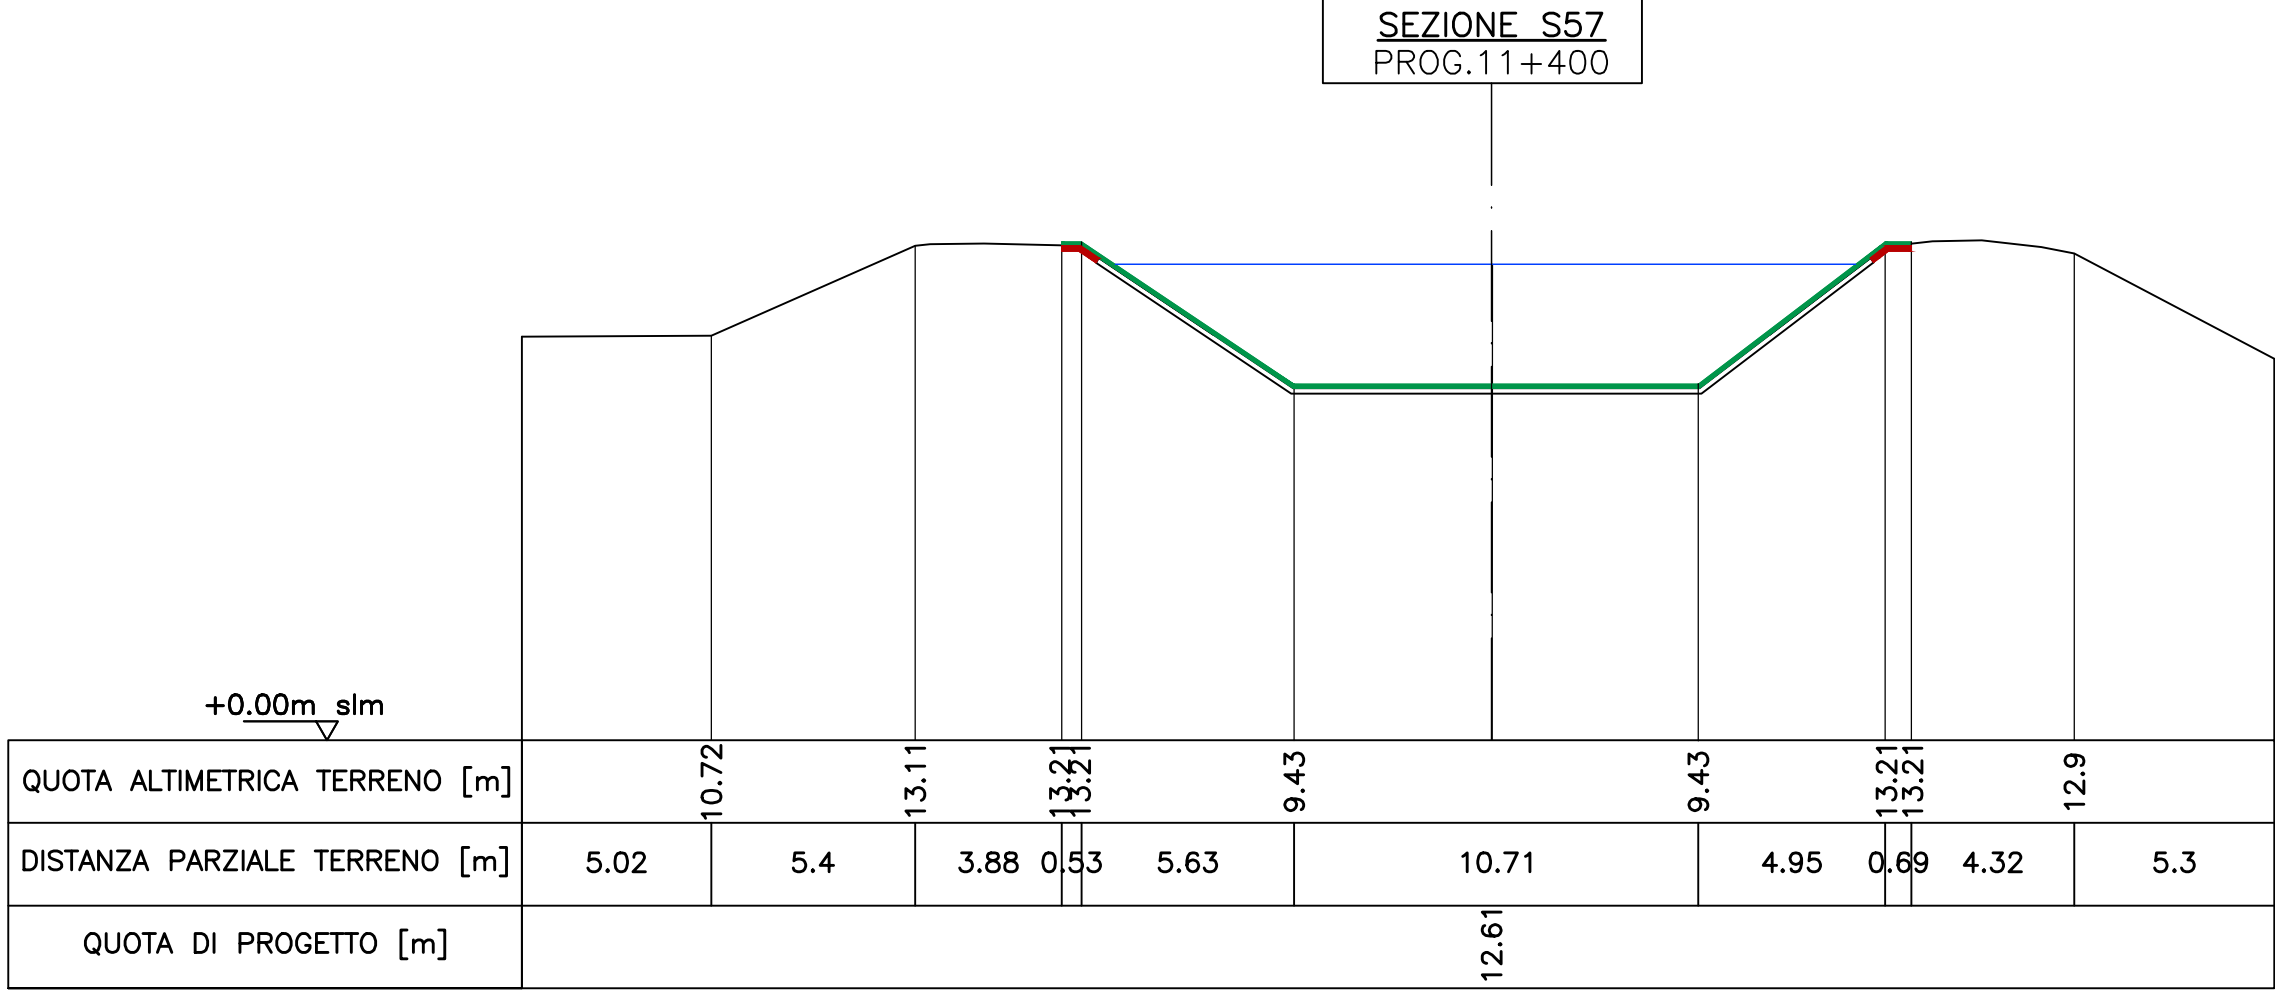
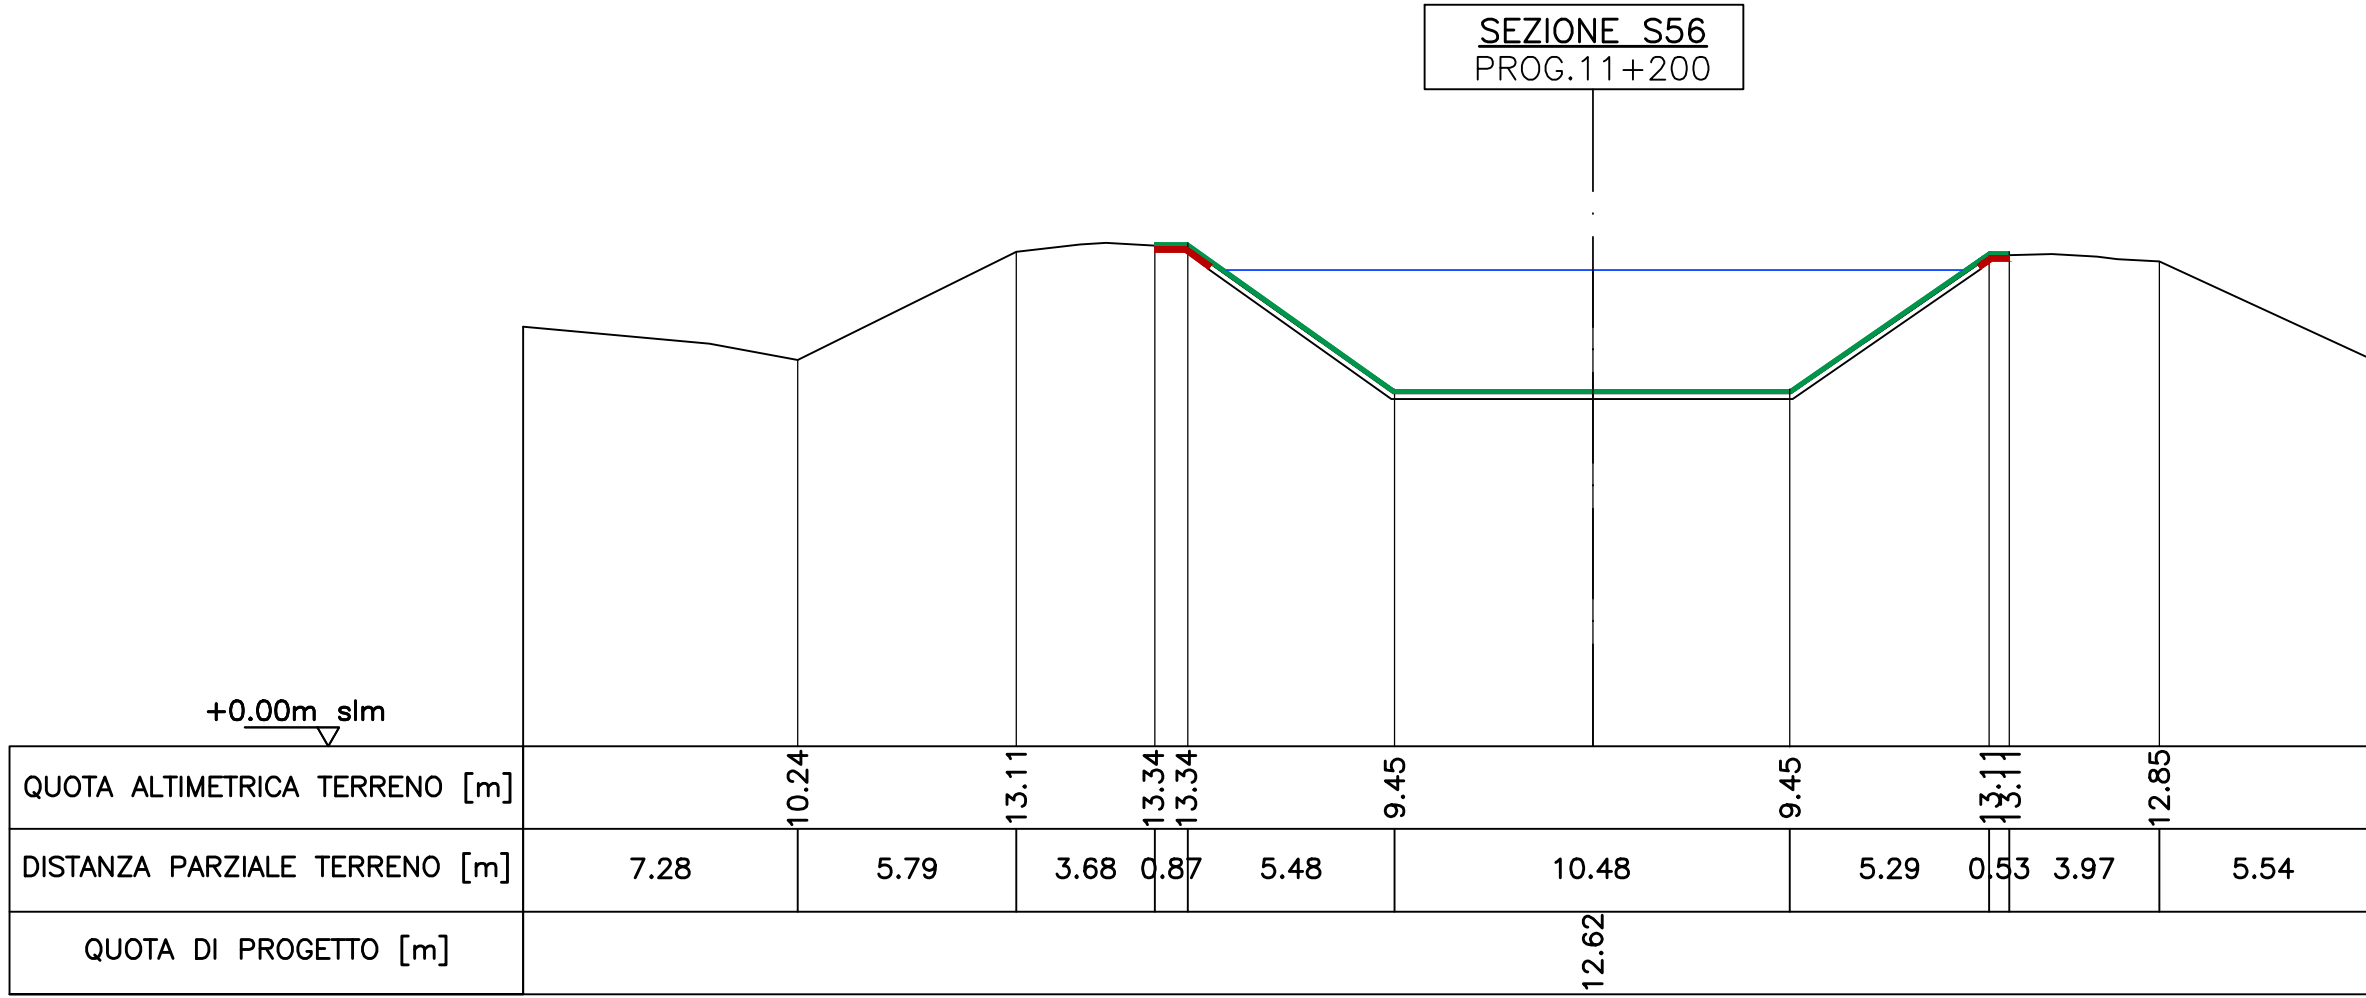
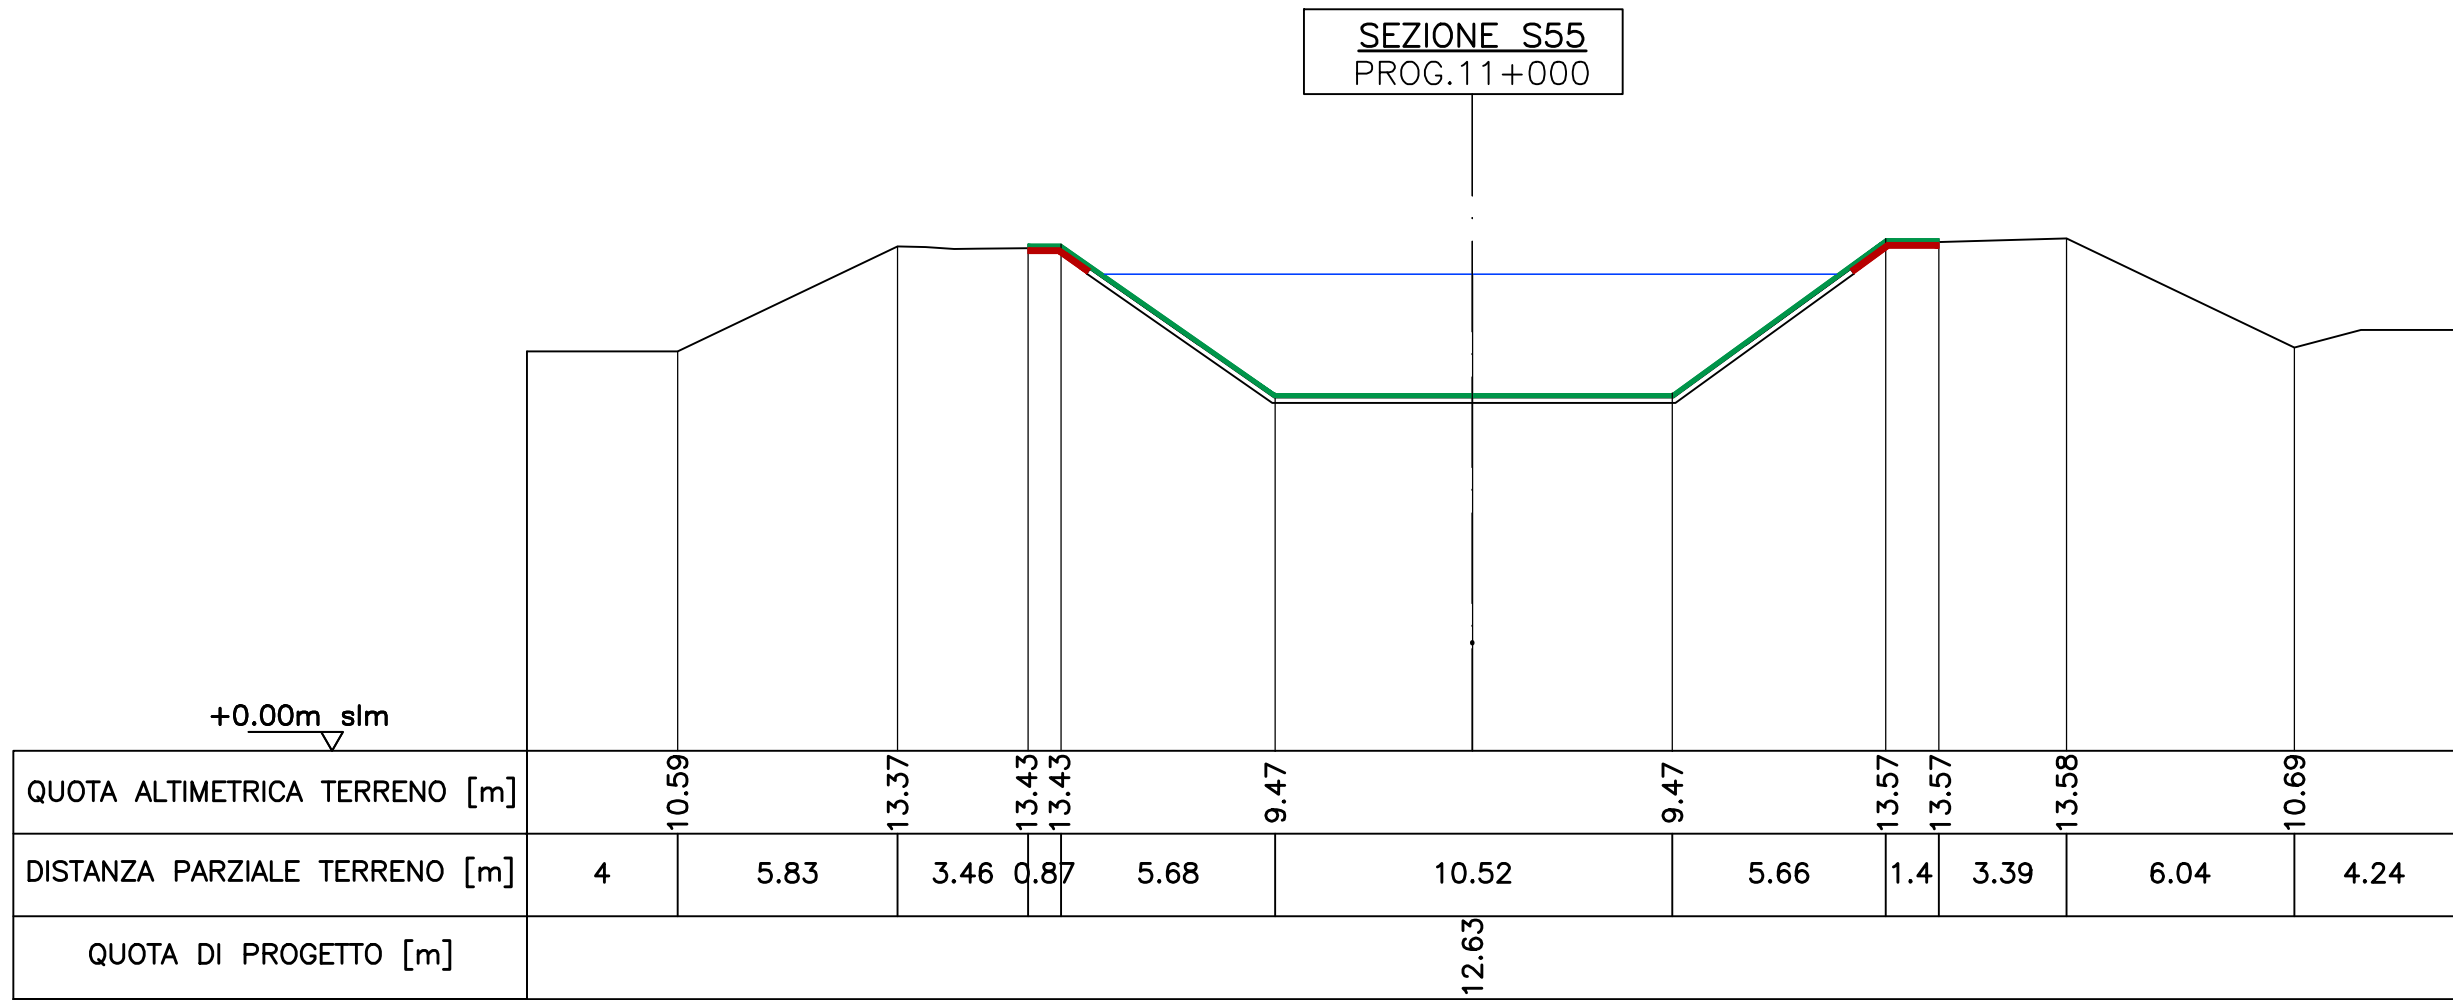
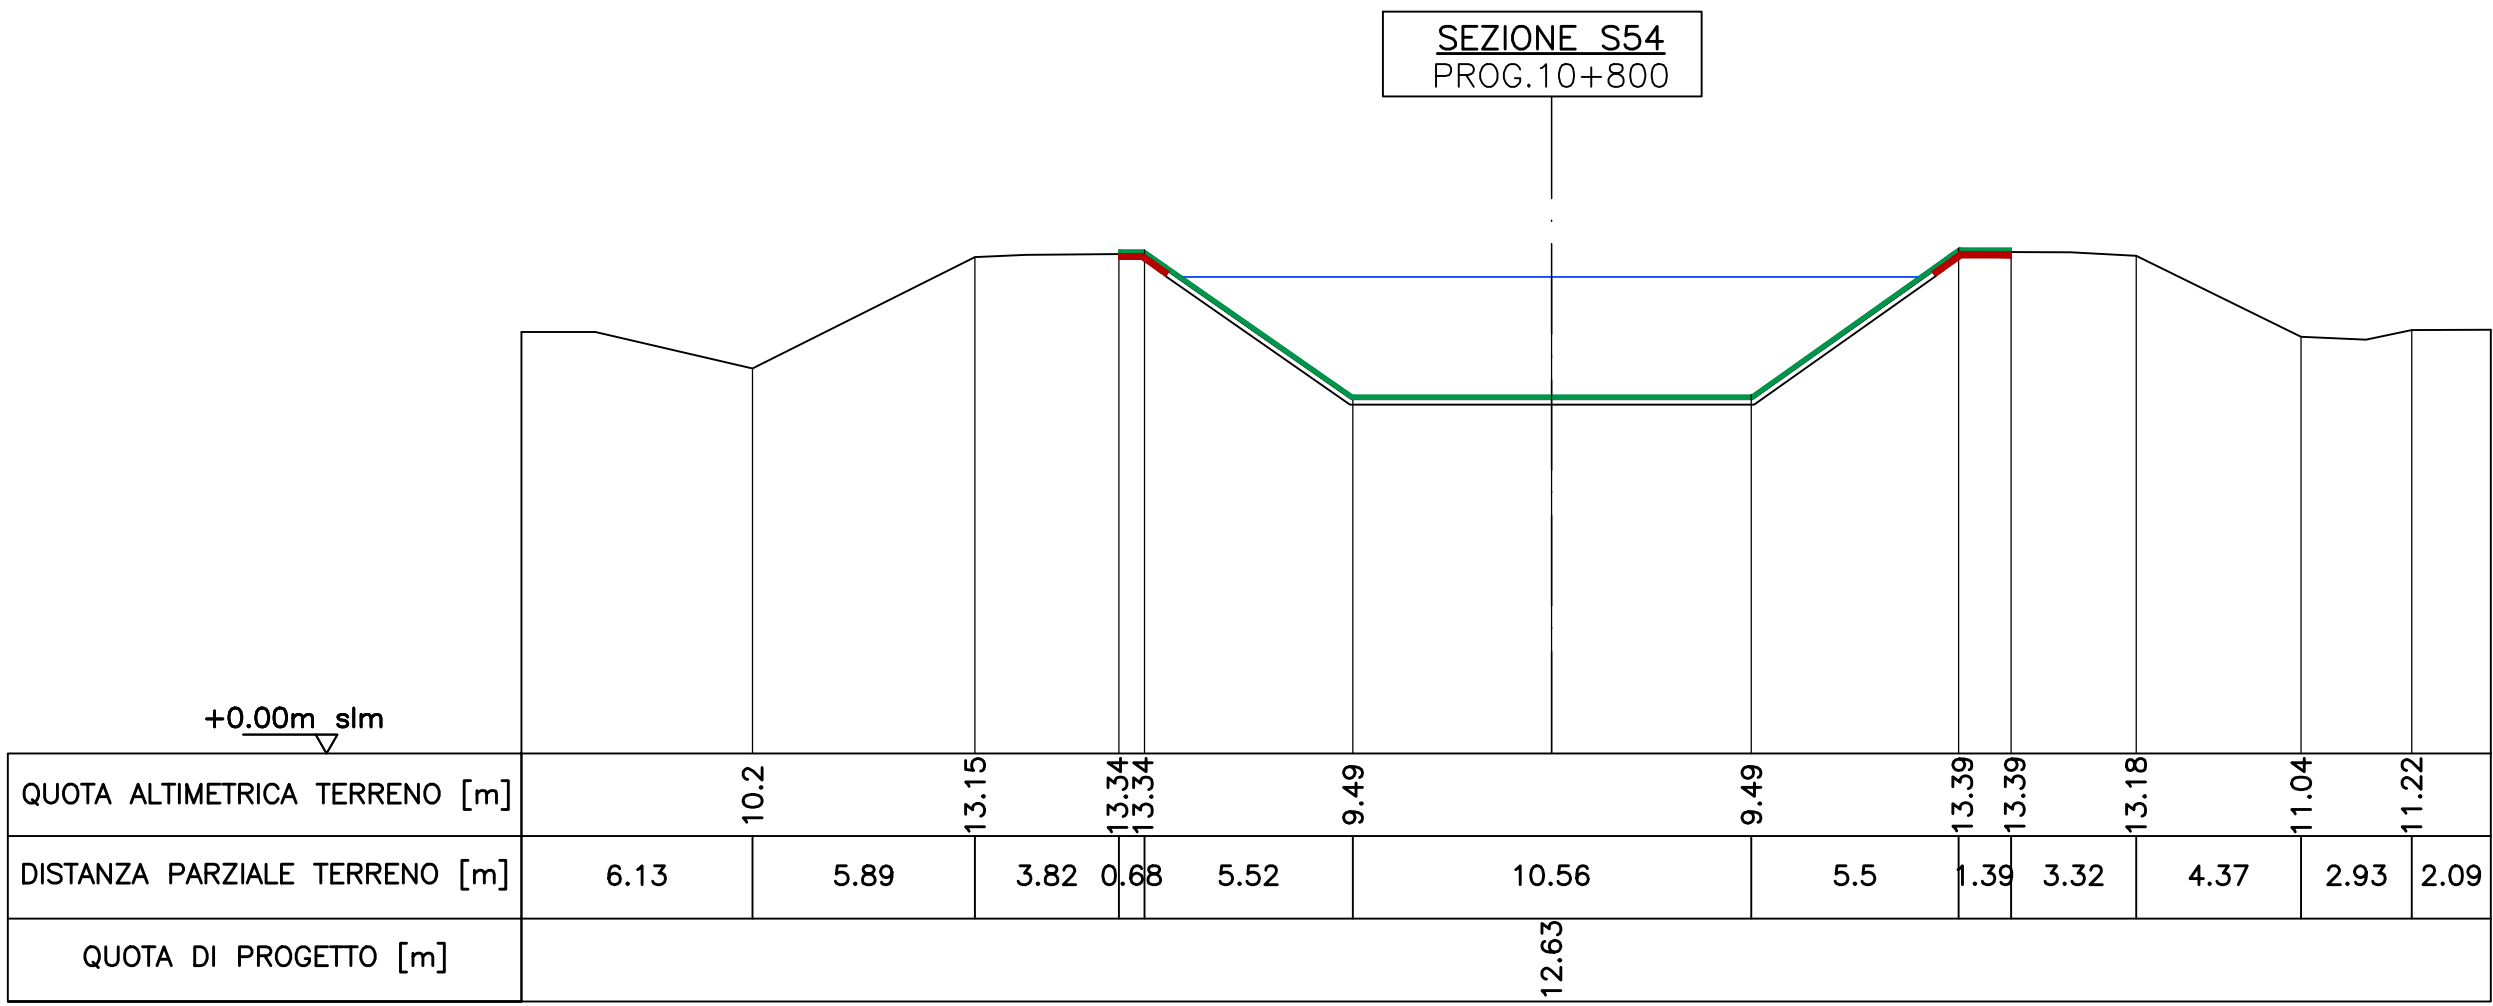
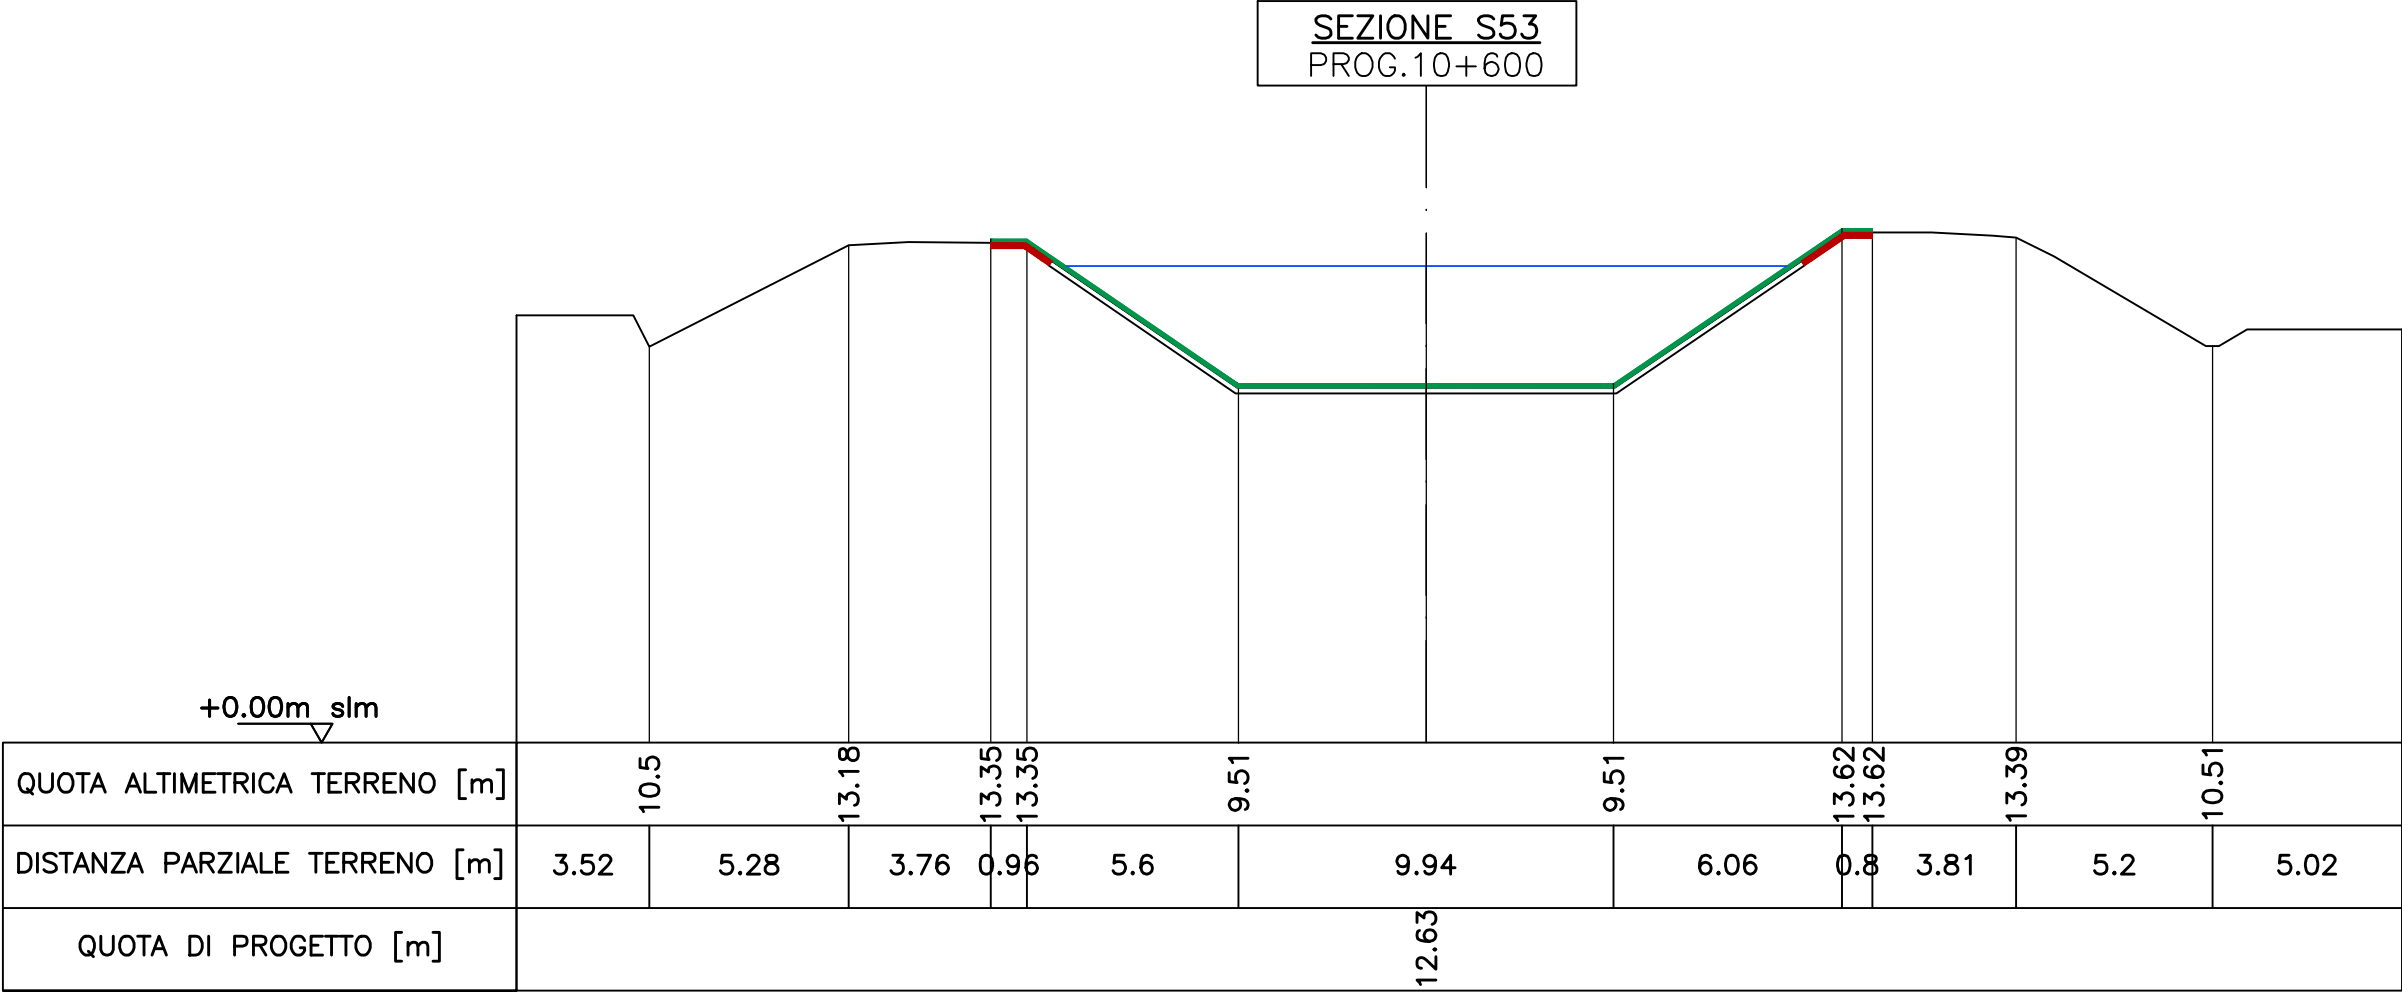


SEZIONI REALIZZATE CON PRIMO STRALCIO FUNZIONALE

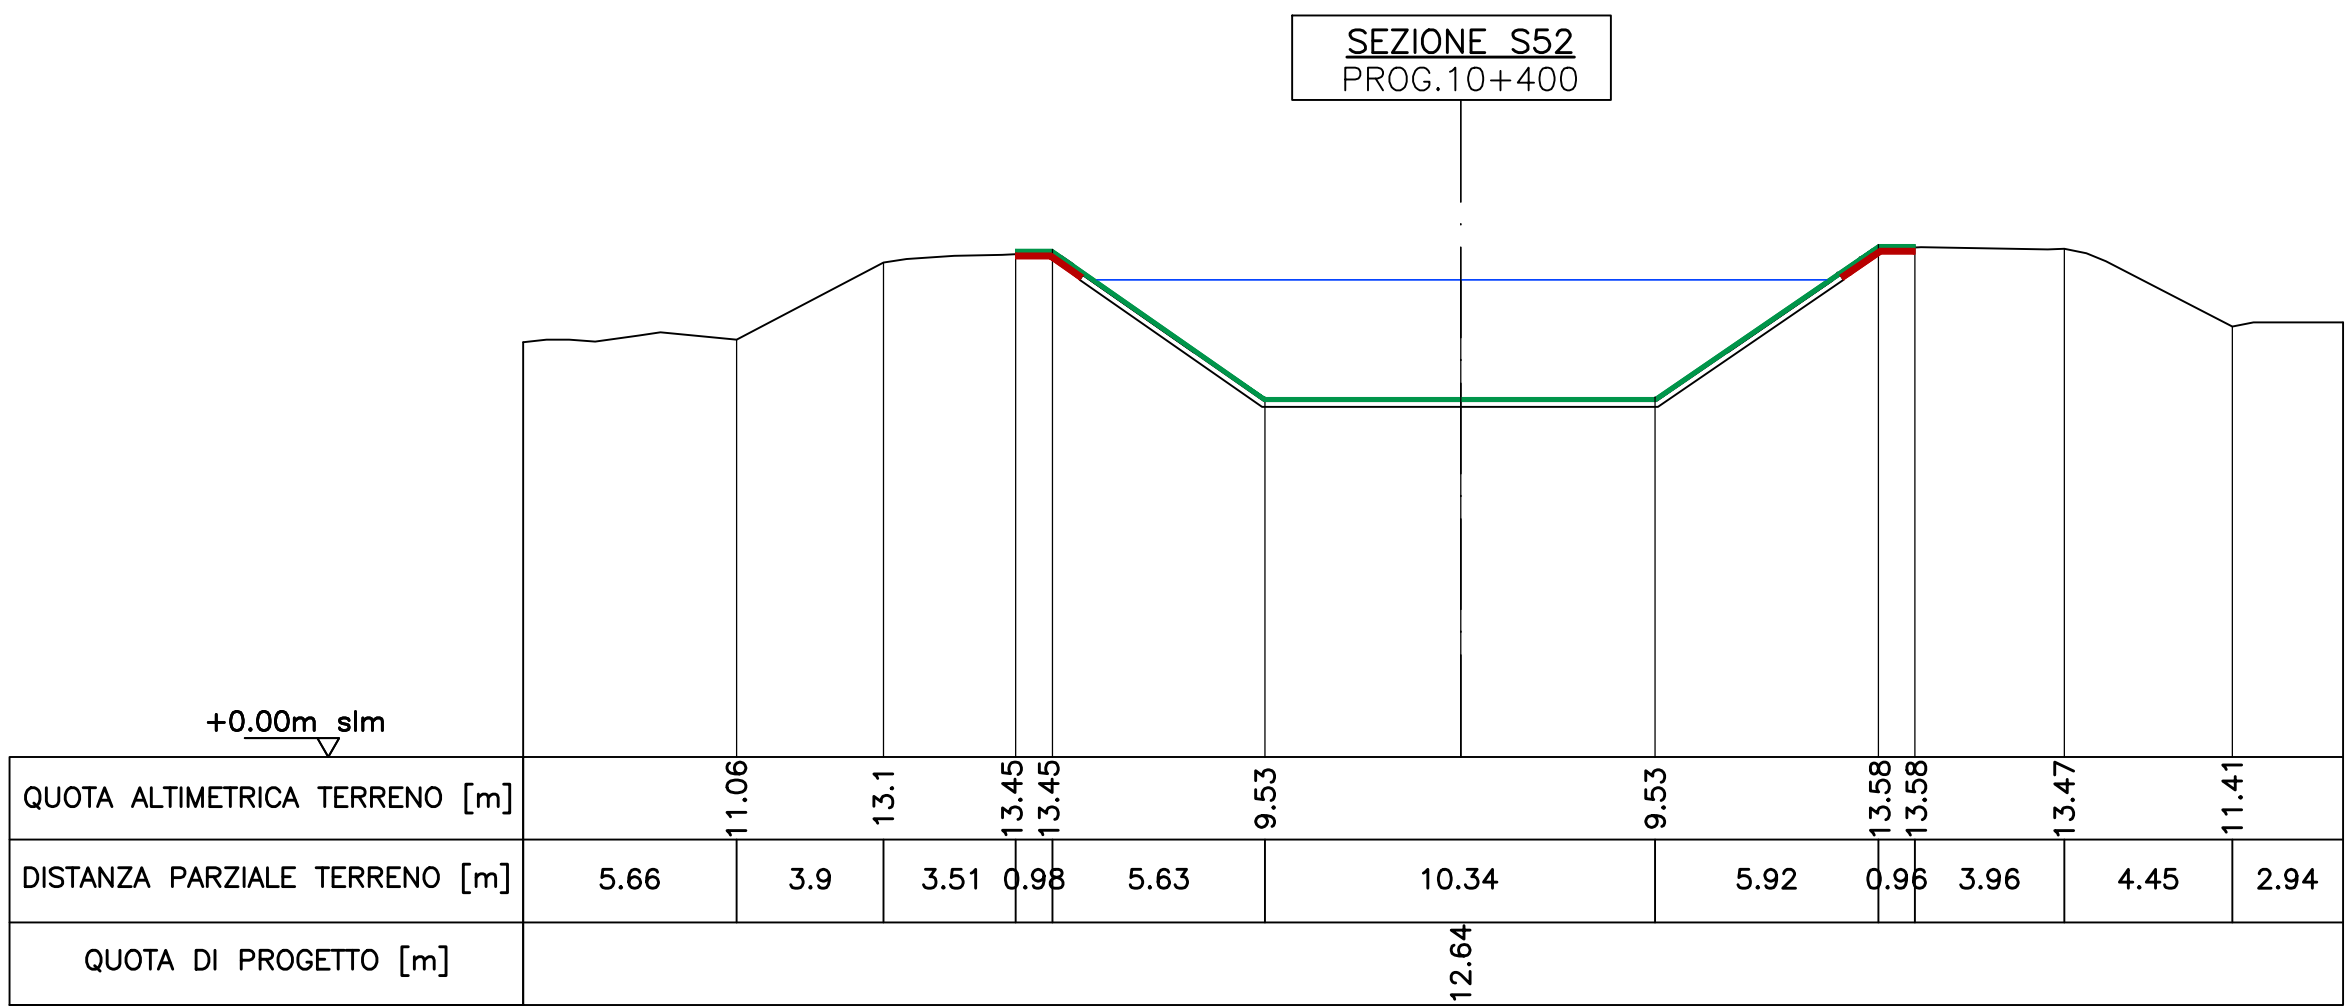

FUNZIONAMENTO A SCOLMATORE

QUOTA DI PROGETTO = LIVELLO IDRAULICO CALCOLATO CON I SEGUENTI DATI:  
Hv=12.5 m IN CORRISPONDENZA DEL FIUME VOLANO  
Q=27 mc/s

LA MESSA IN OPERA PARZIALE DEL RIVESTIMENTO NEL TRATTO INDIVIDUATO COME SECONDO STRALCIO NON CONSENTE DI RAGGIUNGERE LE PRESTAZIONI A SCOLMATORE: L'OPERA PUO' ESSERE TUTTAVIA UTILIZZATA COME DISTRIBUTORE IRRIGUO CON LE LIMITAZIONI SOTTO RIPORTATE.



FUNZIONAMENTO COME DISTRIBUTORE IRRIGUO

INTERVENTO COMPLESSIVO:  
QUOTA PRIMO TRONCO DA MODULATORE DI PRESA SAN NICOLO' (PROG. 0+000) A CHIUSA ROSTRA (7+156.66) = +12,80m

QUOTA SECONDO TRONCO DA CHIUSA ROSTRA (7+156.66) A CHIUSA MEDELANA (14+600) = +11,90m

QUOTE CON LIMITAZIONI FUNZIONALI SECONDO STRALCIO:  
QUOTA PRIMO TRONCO DA MODULATORE DI PRESA SAN NICOLO' (PROG. 0+000) A CHIUSA ROSTRA (7+156.66) = +12.30m

QUOTA SECONDO TRONCO DA CHIUSA ROSTRA (7+156.66) A CHIUSA MEDELANA (14+600) = +10.90m

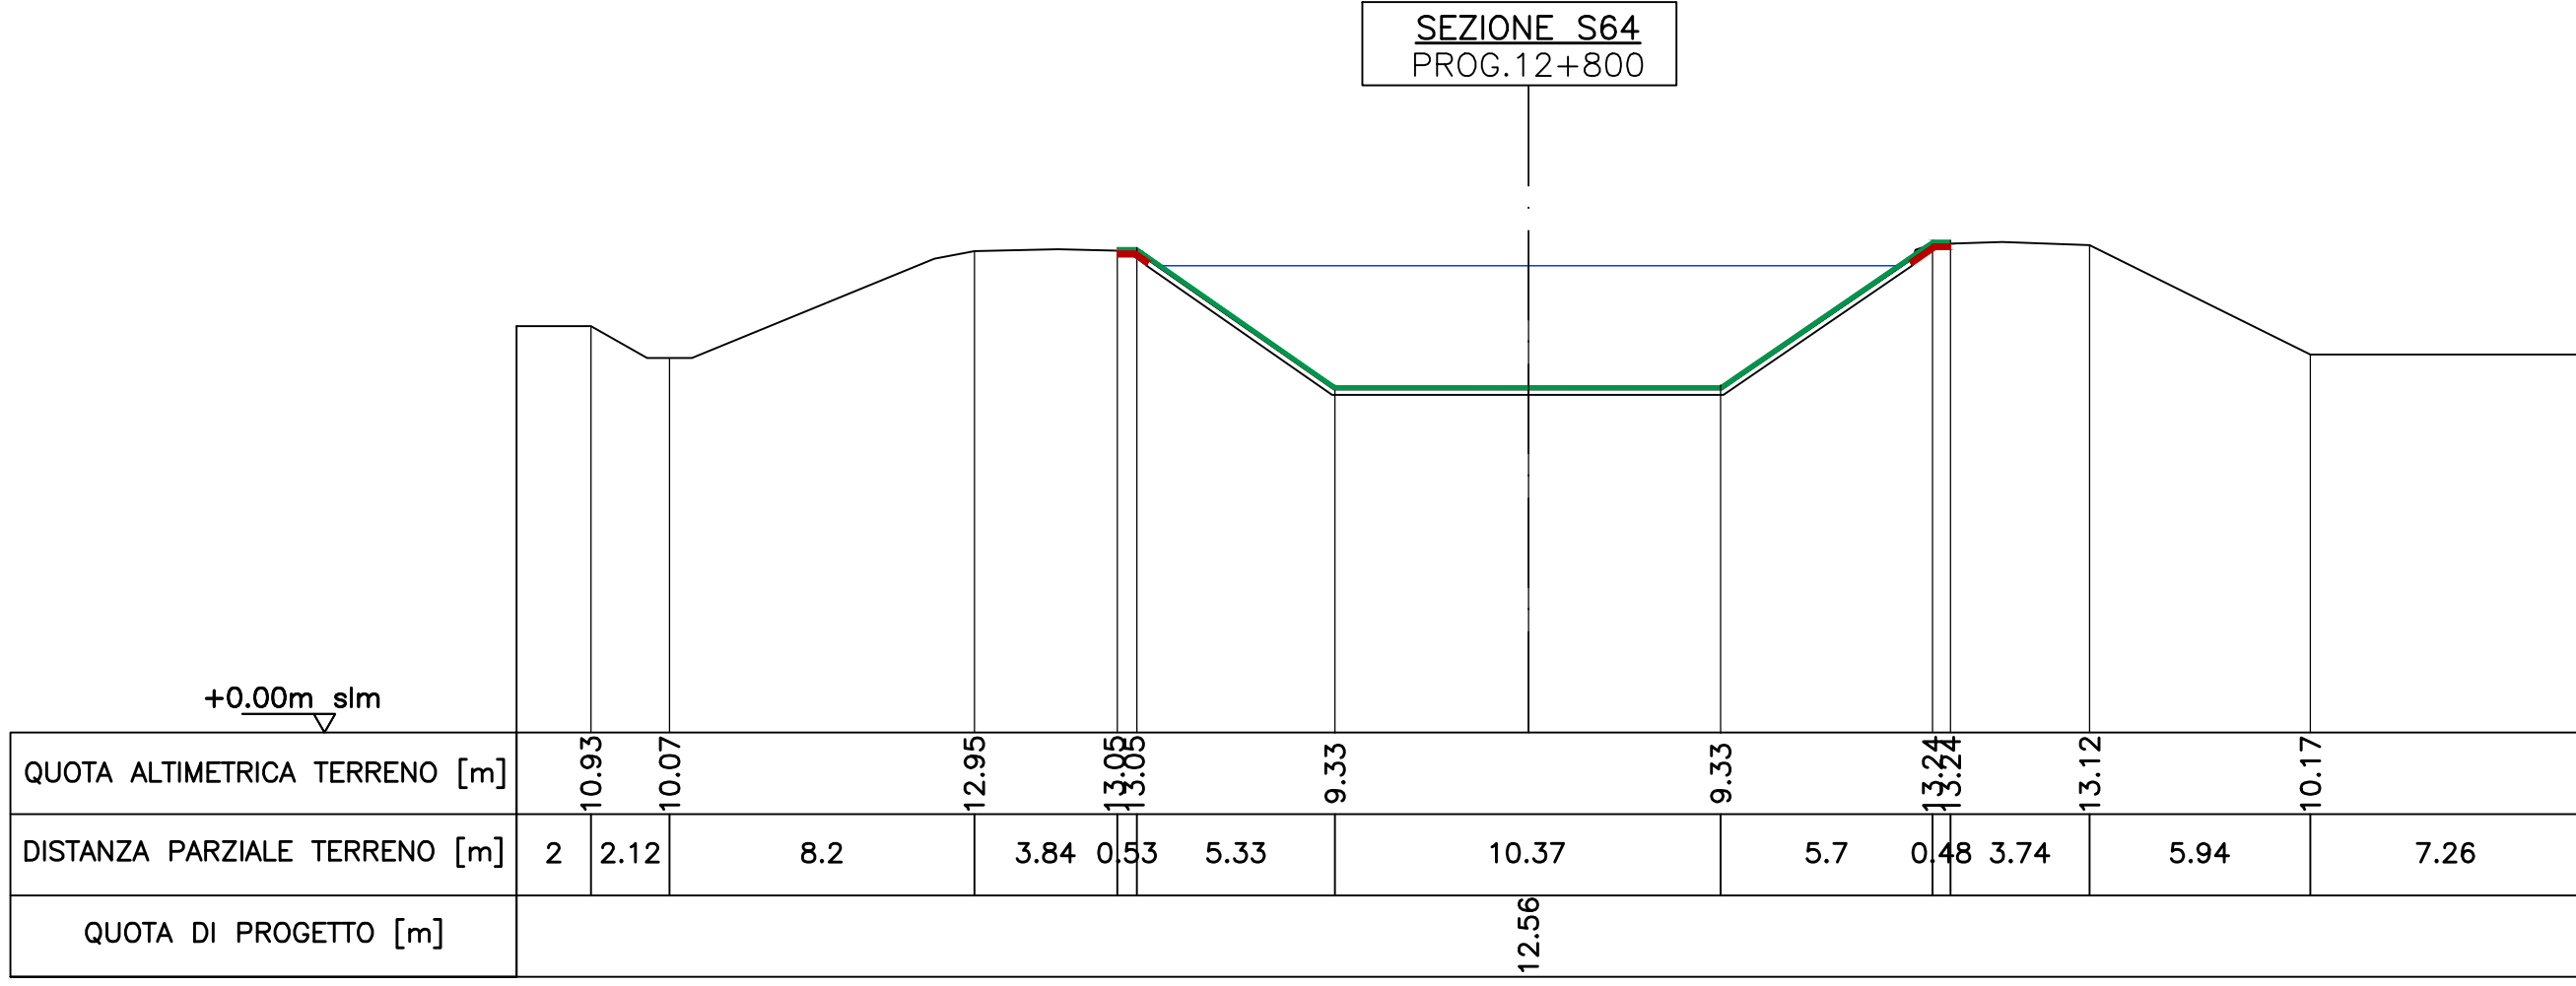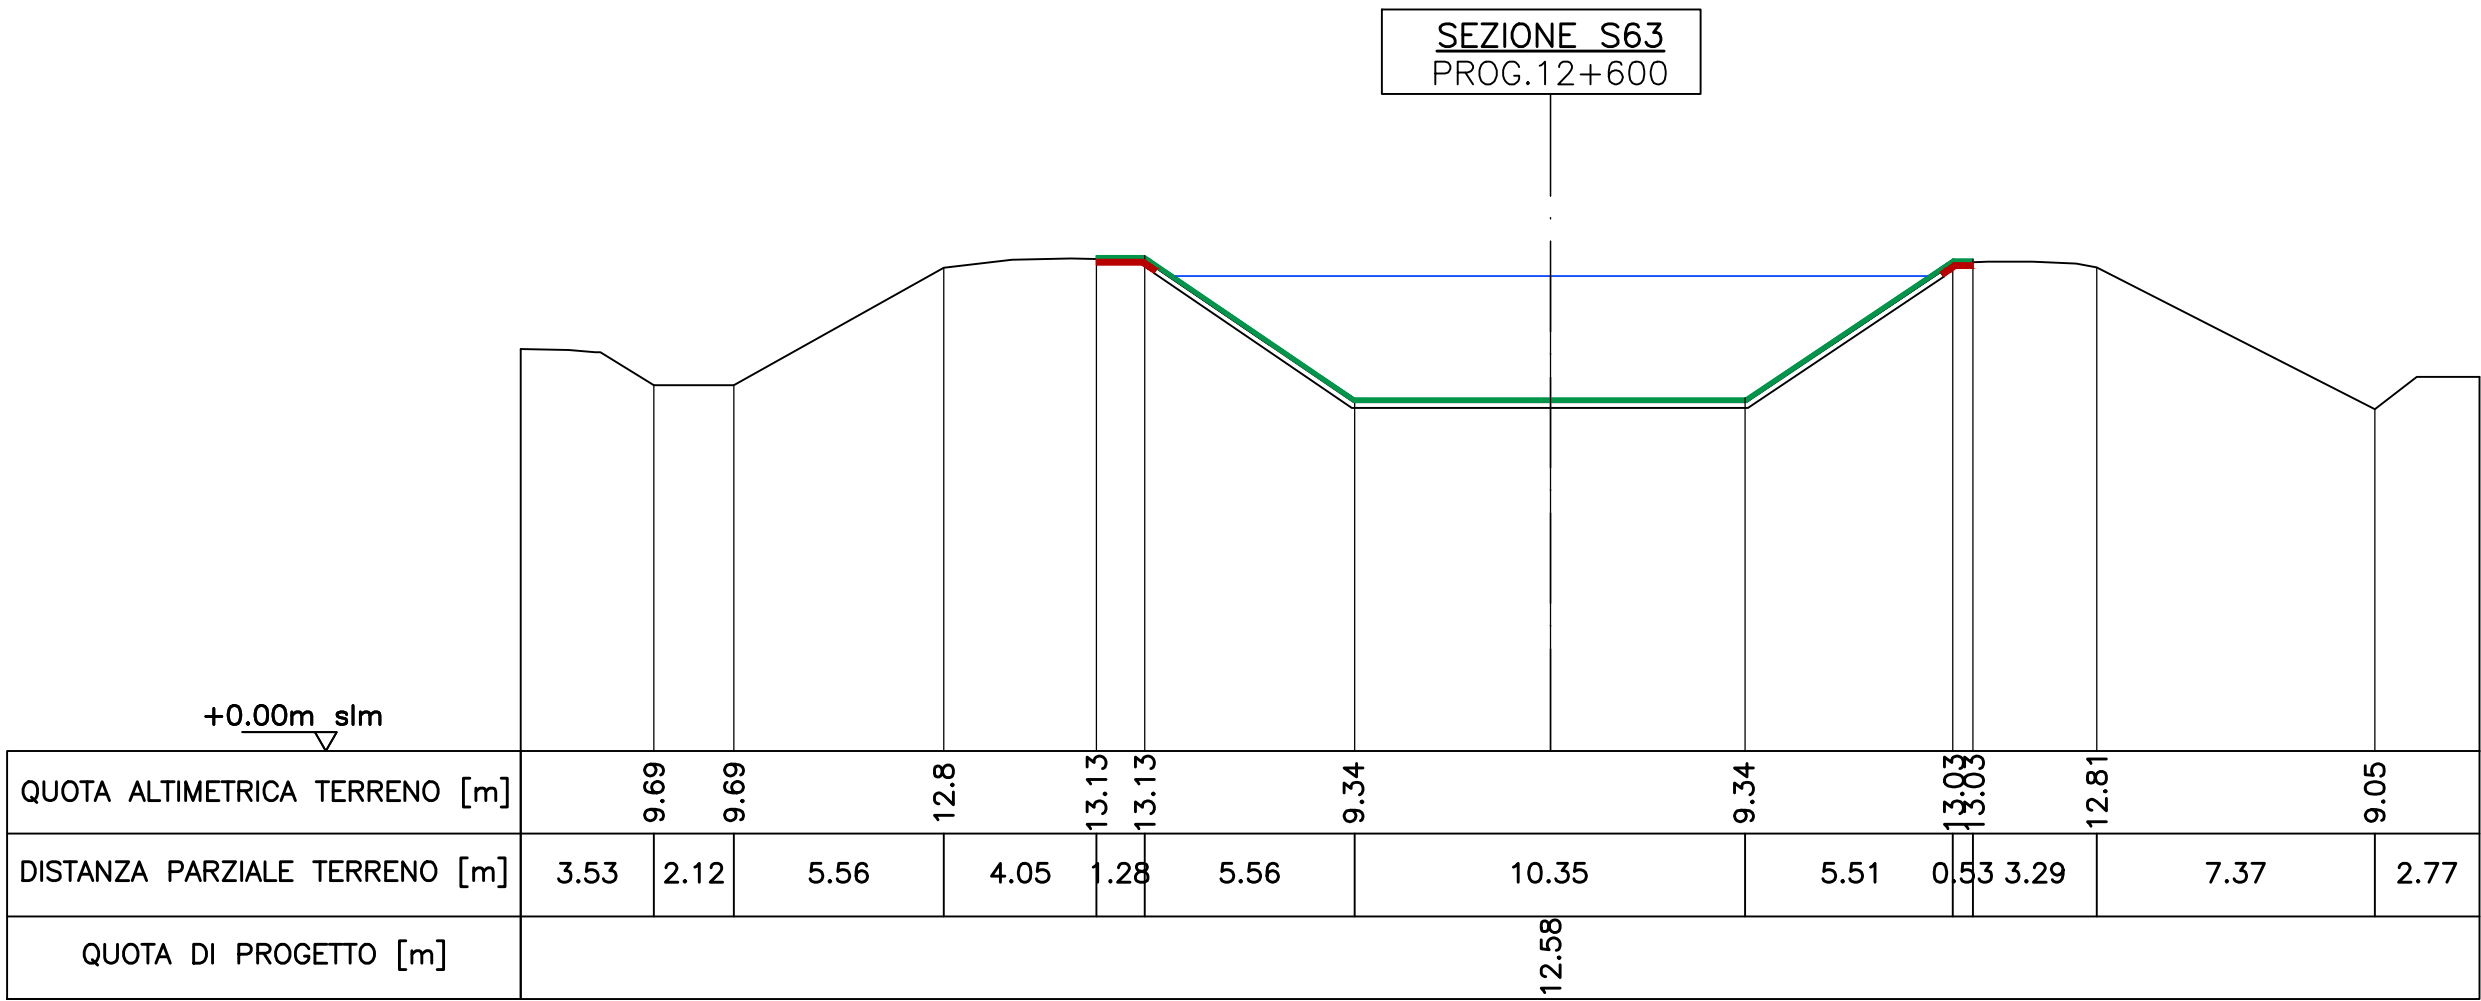

CONSORZIO DI BONIFICA PIANURA DI FERRARA

Sede legale e recapito postale:  
44121 Ferrara - Via Borgo dei Leoni, 28 - C.F. 93076450381  
web: [www.bonificaferrara.it](http://www.bonificaferrara.it) - e-mail: [info@bonificaferrara.it](mailto:info@bonificaferrara.it)  
pec: [posta.certificata@pec.bonificaferrara.it](mailto:posta.certificata@pec.bonificaferrara.it)  
adesione al

CANALE S. NICOLO' - MEDELANA

PROGETTO ESECUTIVO

RIPRISTINO DELLE CONDIZIONI DI STABILITÀ ARGINALE DEL CANALE  
SAN NICOLO' - MEDELANA. II STRALCIO

ELABORATI GRAFICI

SEZIONI STATO DI PROGETTO TAV. 5/6

Data:

09/11/2021

Elab.:

D-3820-SNMST2-PE-09-05

Rev.:

00



IL PROGETTISTA  
(Dott. Ing. Elia Maniezzi)

IL RESPONSABILE  
DEL PROCEDIMENTO  
(Dott. Ing. Marco Volpi)