



SEZIONE TIPOLOGICA 1 – SEZIONE STANDARD CANALE

SCALA 1:50

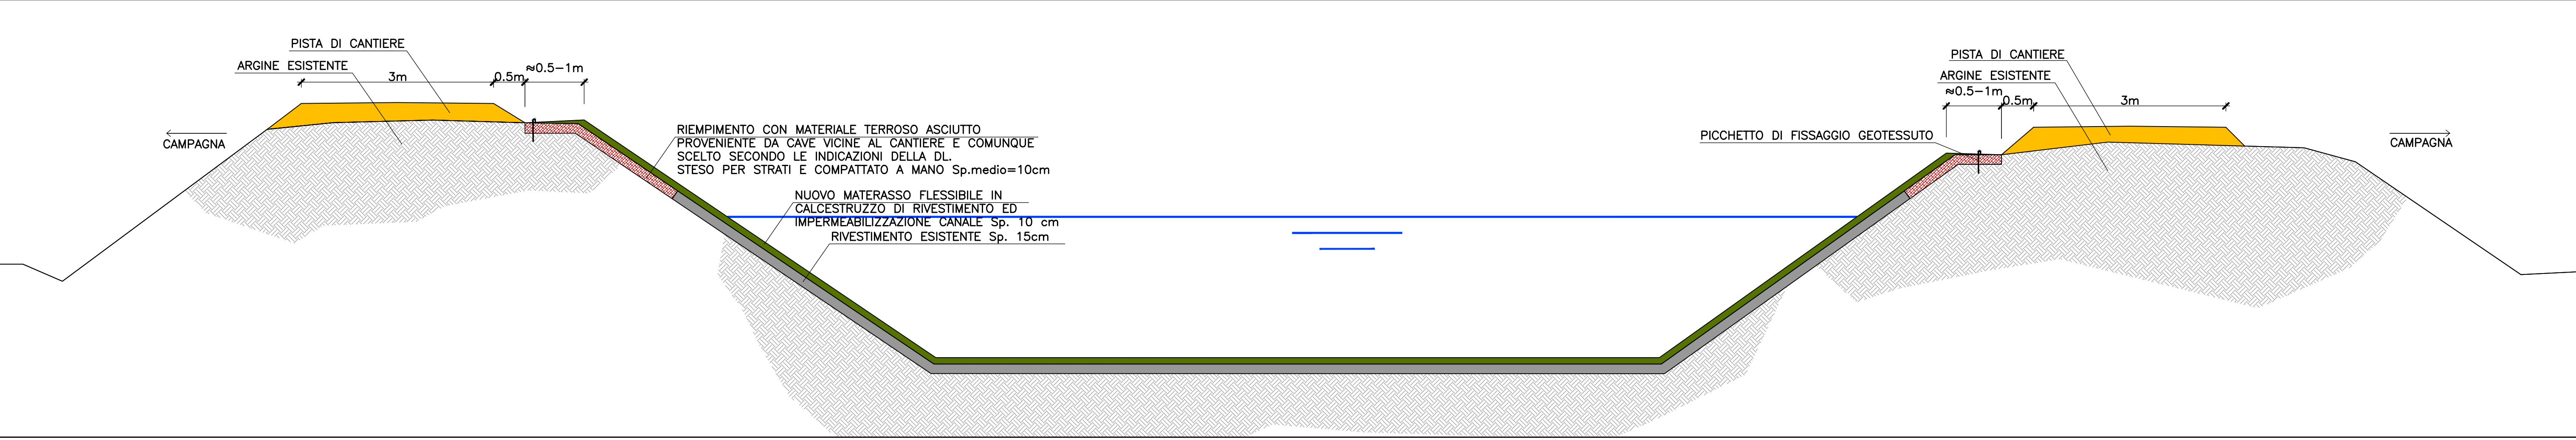


SEZIONE TIPOLOGICA 2 – SEZIONE CON RAMPA DI ACCESSO PER MANUTENZIONE

SCALA 1:50

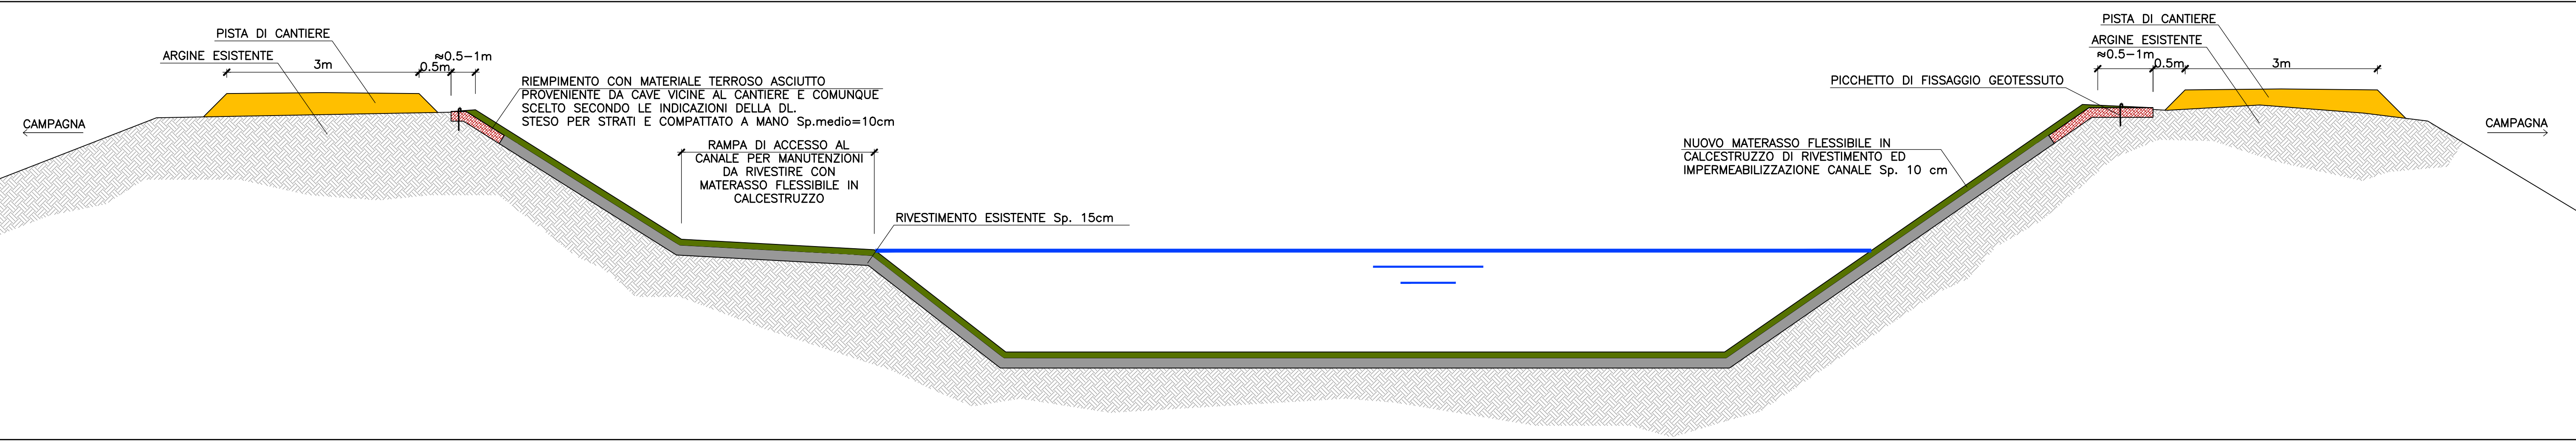


SEZIONE TIPOLOGICA 3 – SEZIONE CON SCALETTA DI ACCESSO PER MANUTENZIONE

SCALA 1:50

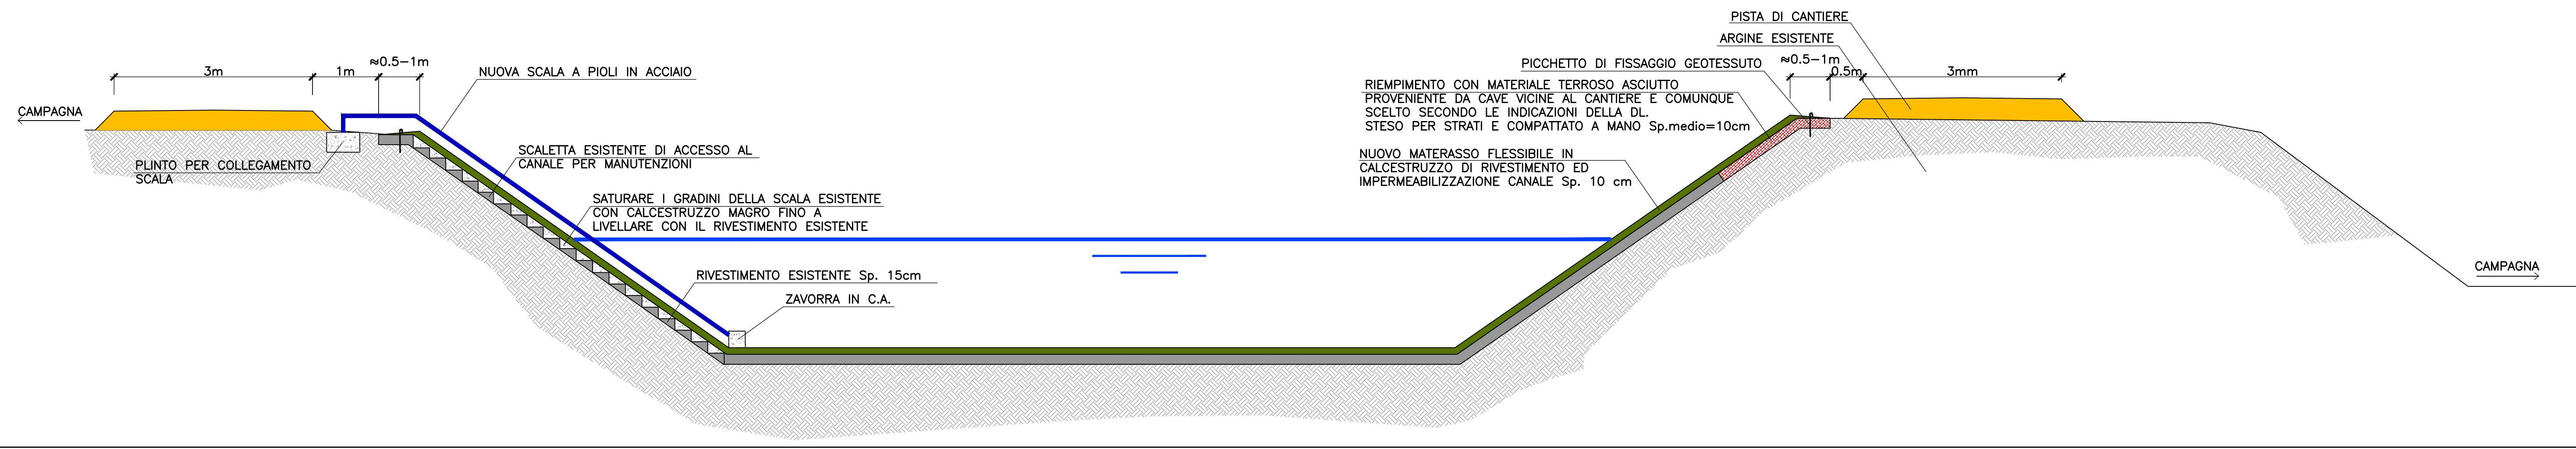


INTERFERENZA TIPO A – PONTE

SCALA 1:50

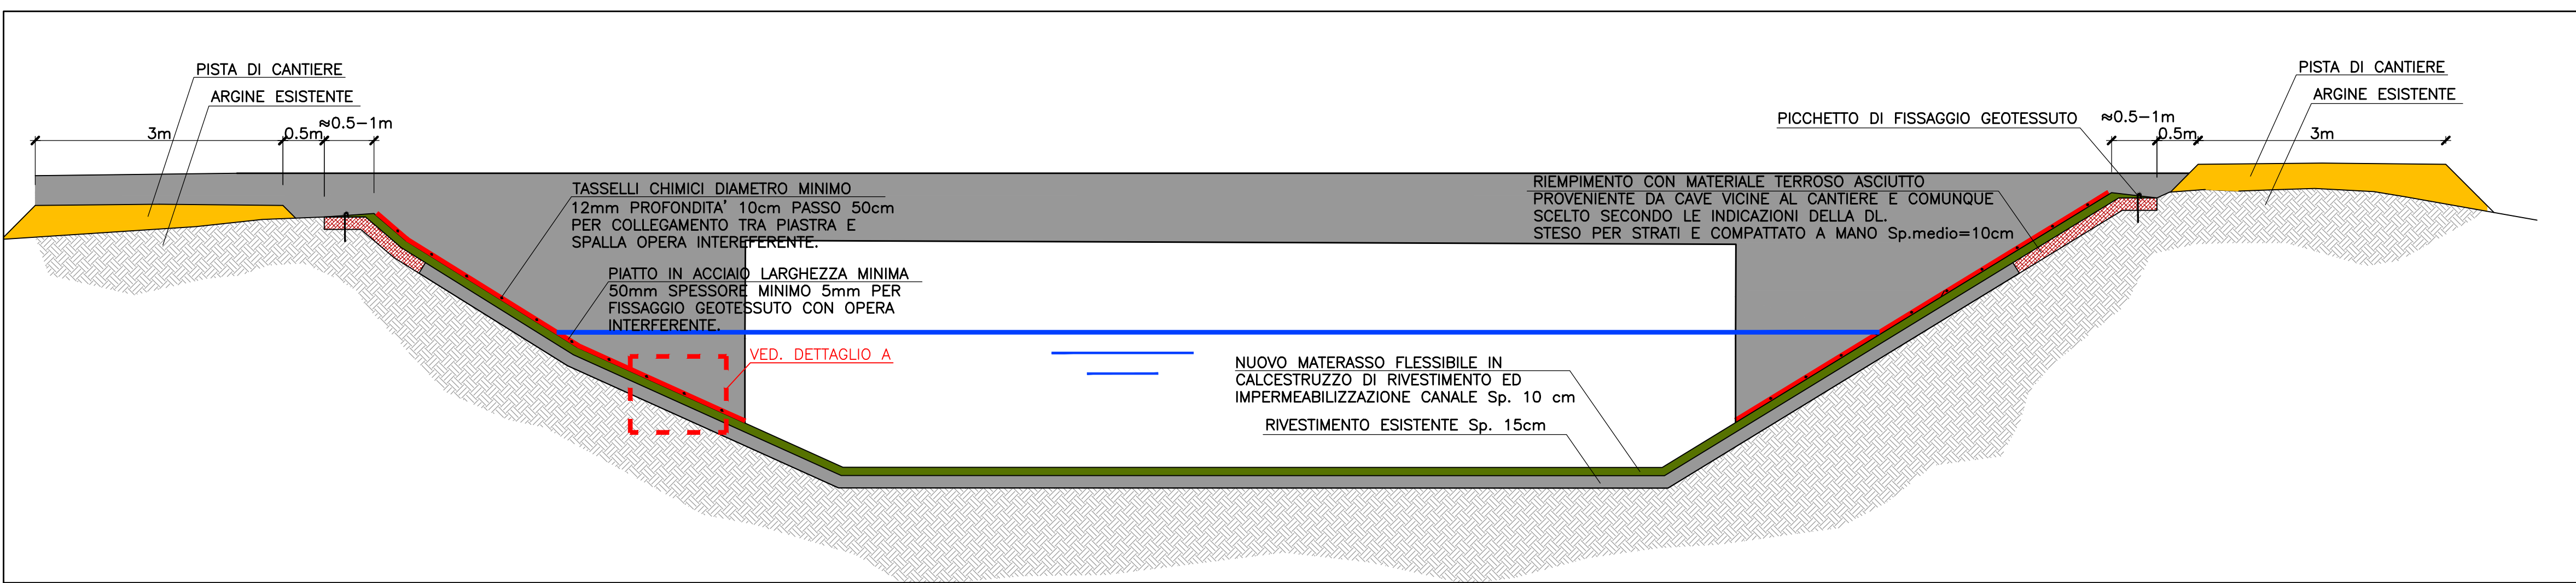

INTERFERENZA TIPO B – PONTE CON PILE IN ALVEO


SCALA 1:50

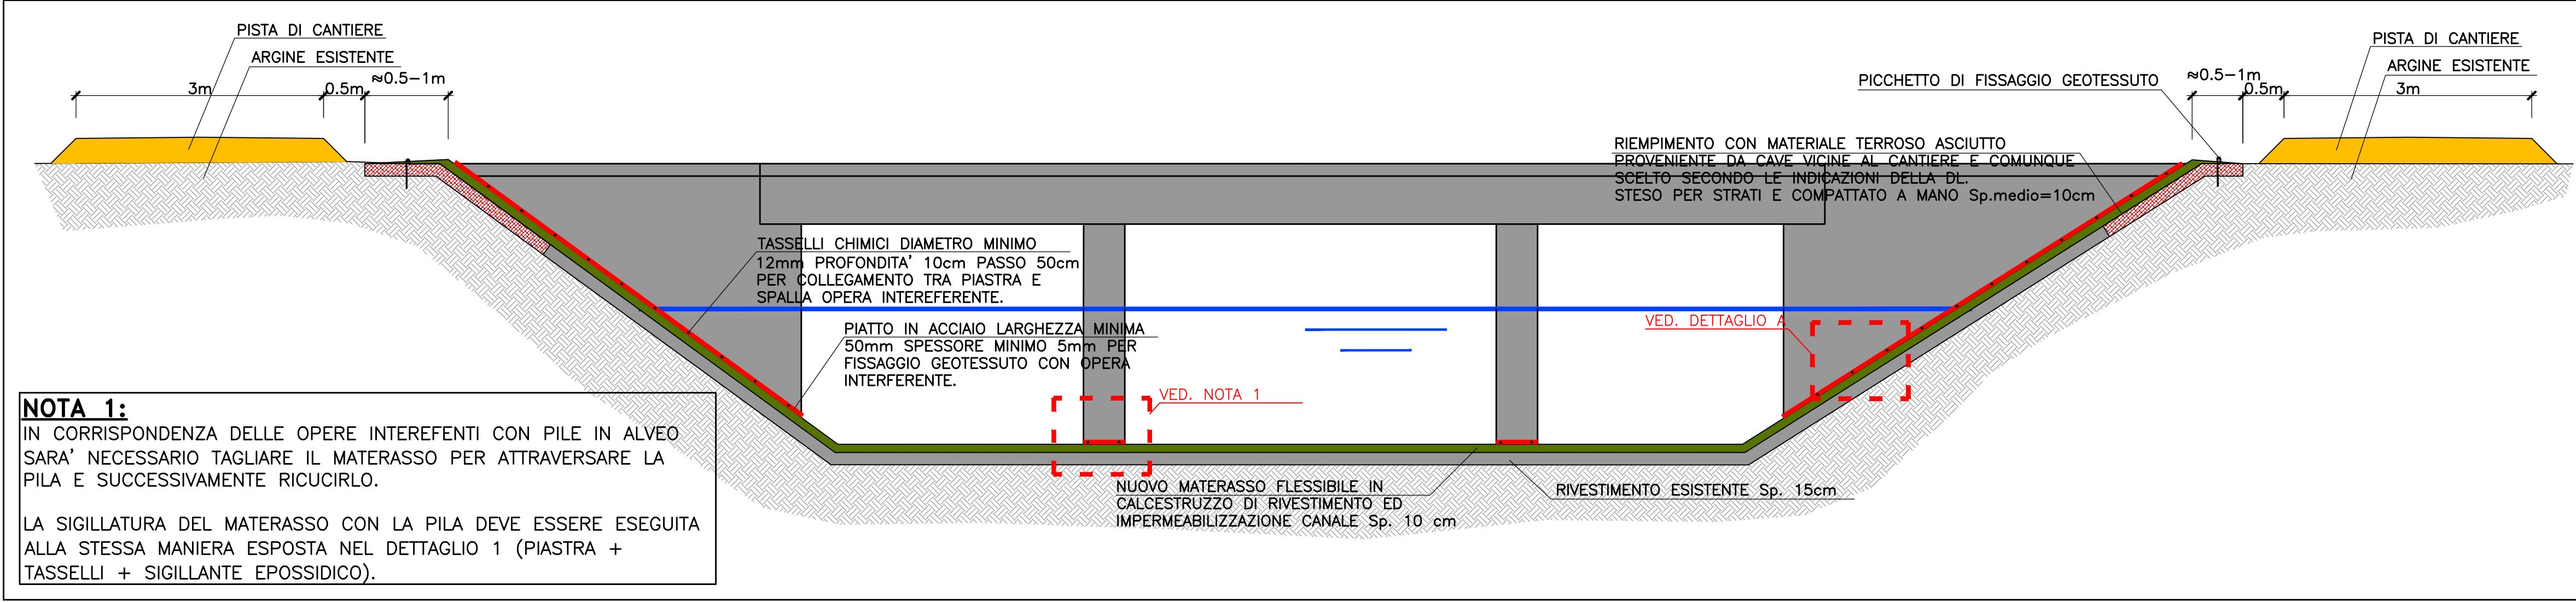


NOTA 1:
IN CORRESPONDENZA DELLE OPERE INTERFERENTI CON PILE IN ALVEO SARA' NECESSARIO TAGLIARE IL MATERASSO PER ATTRAVERSARE LA PILA E SUCCESSIVAMENTE RICUCIRLO.
LA SIGILLATURA DEL MATERASSO CON LA PILA DEVE ESSERE ESEGUITA ALLA STESSA MANIERA ESPOSTA NEL DETTAGLIO 1 (PIASTRA + TASSELLI + SIGILLANTE EPOSSIDICO).

DETTAGLIO SCALA ACCESSO

SCALA 1:20

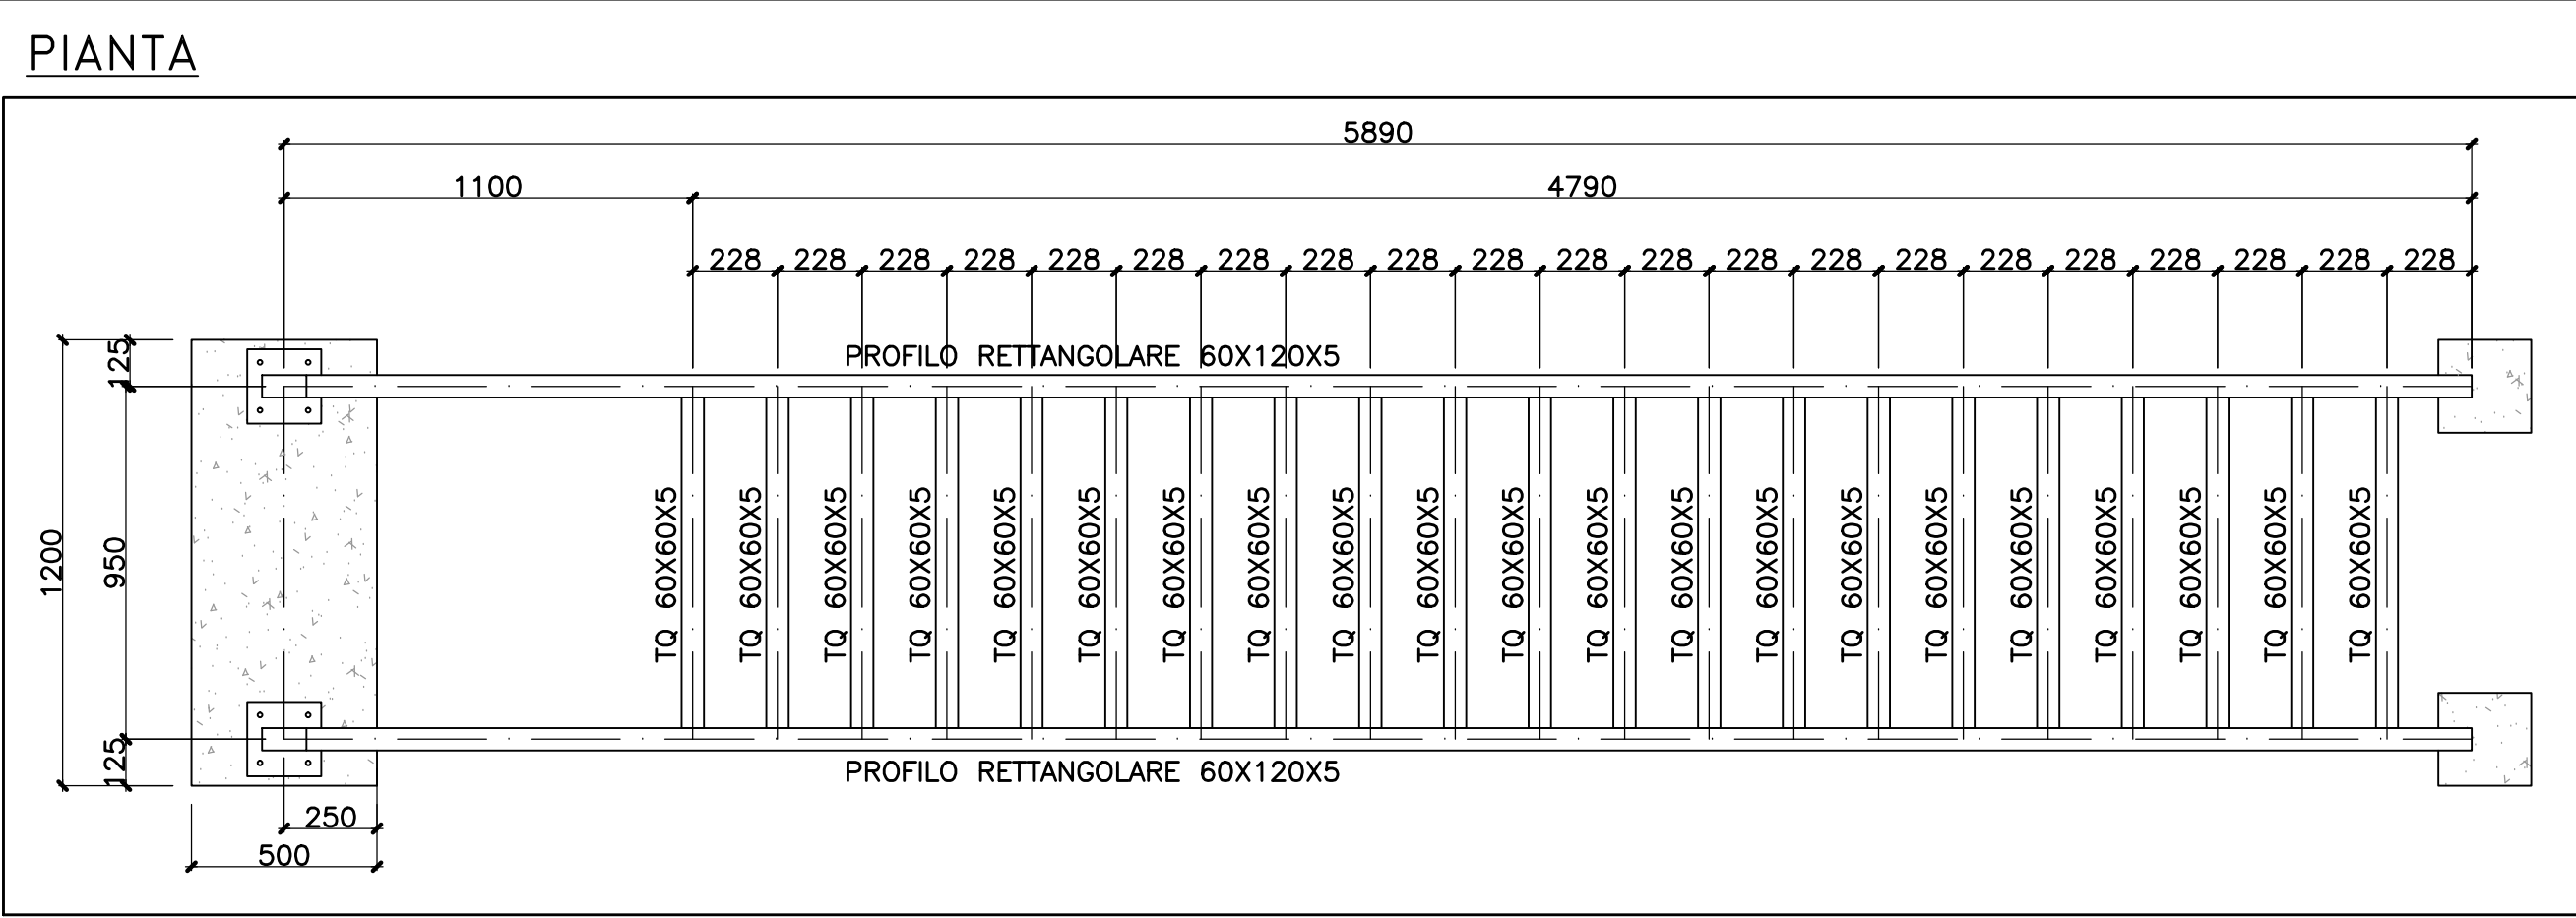


PROSPETTO

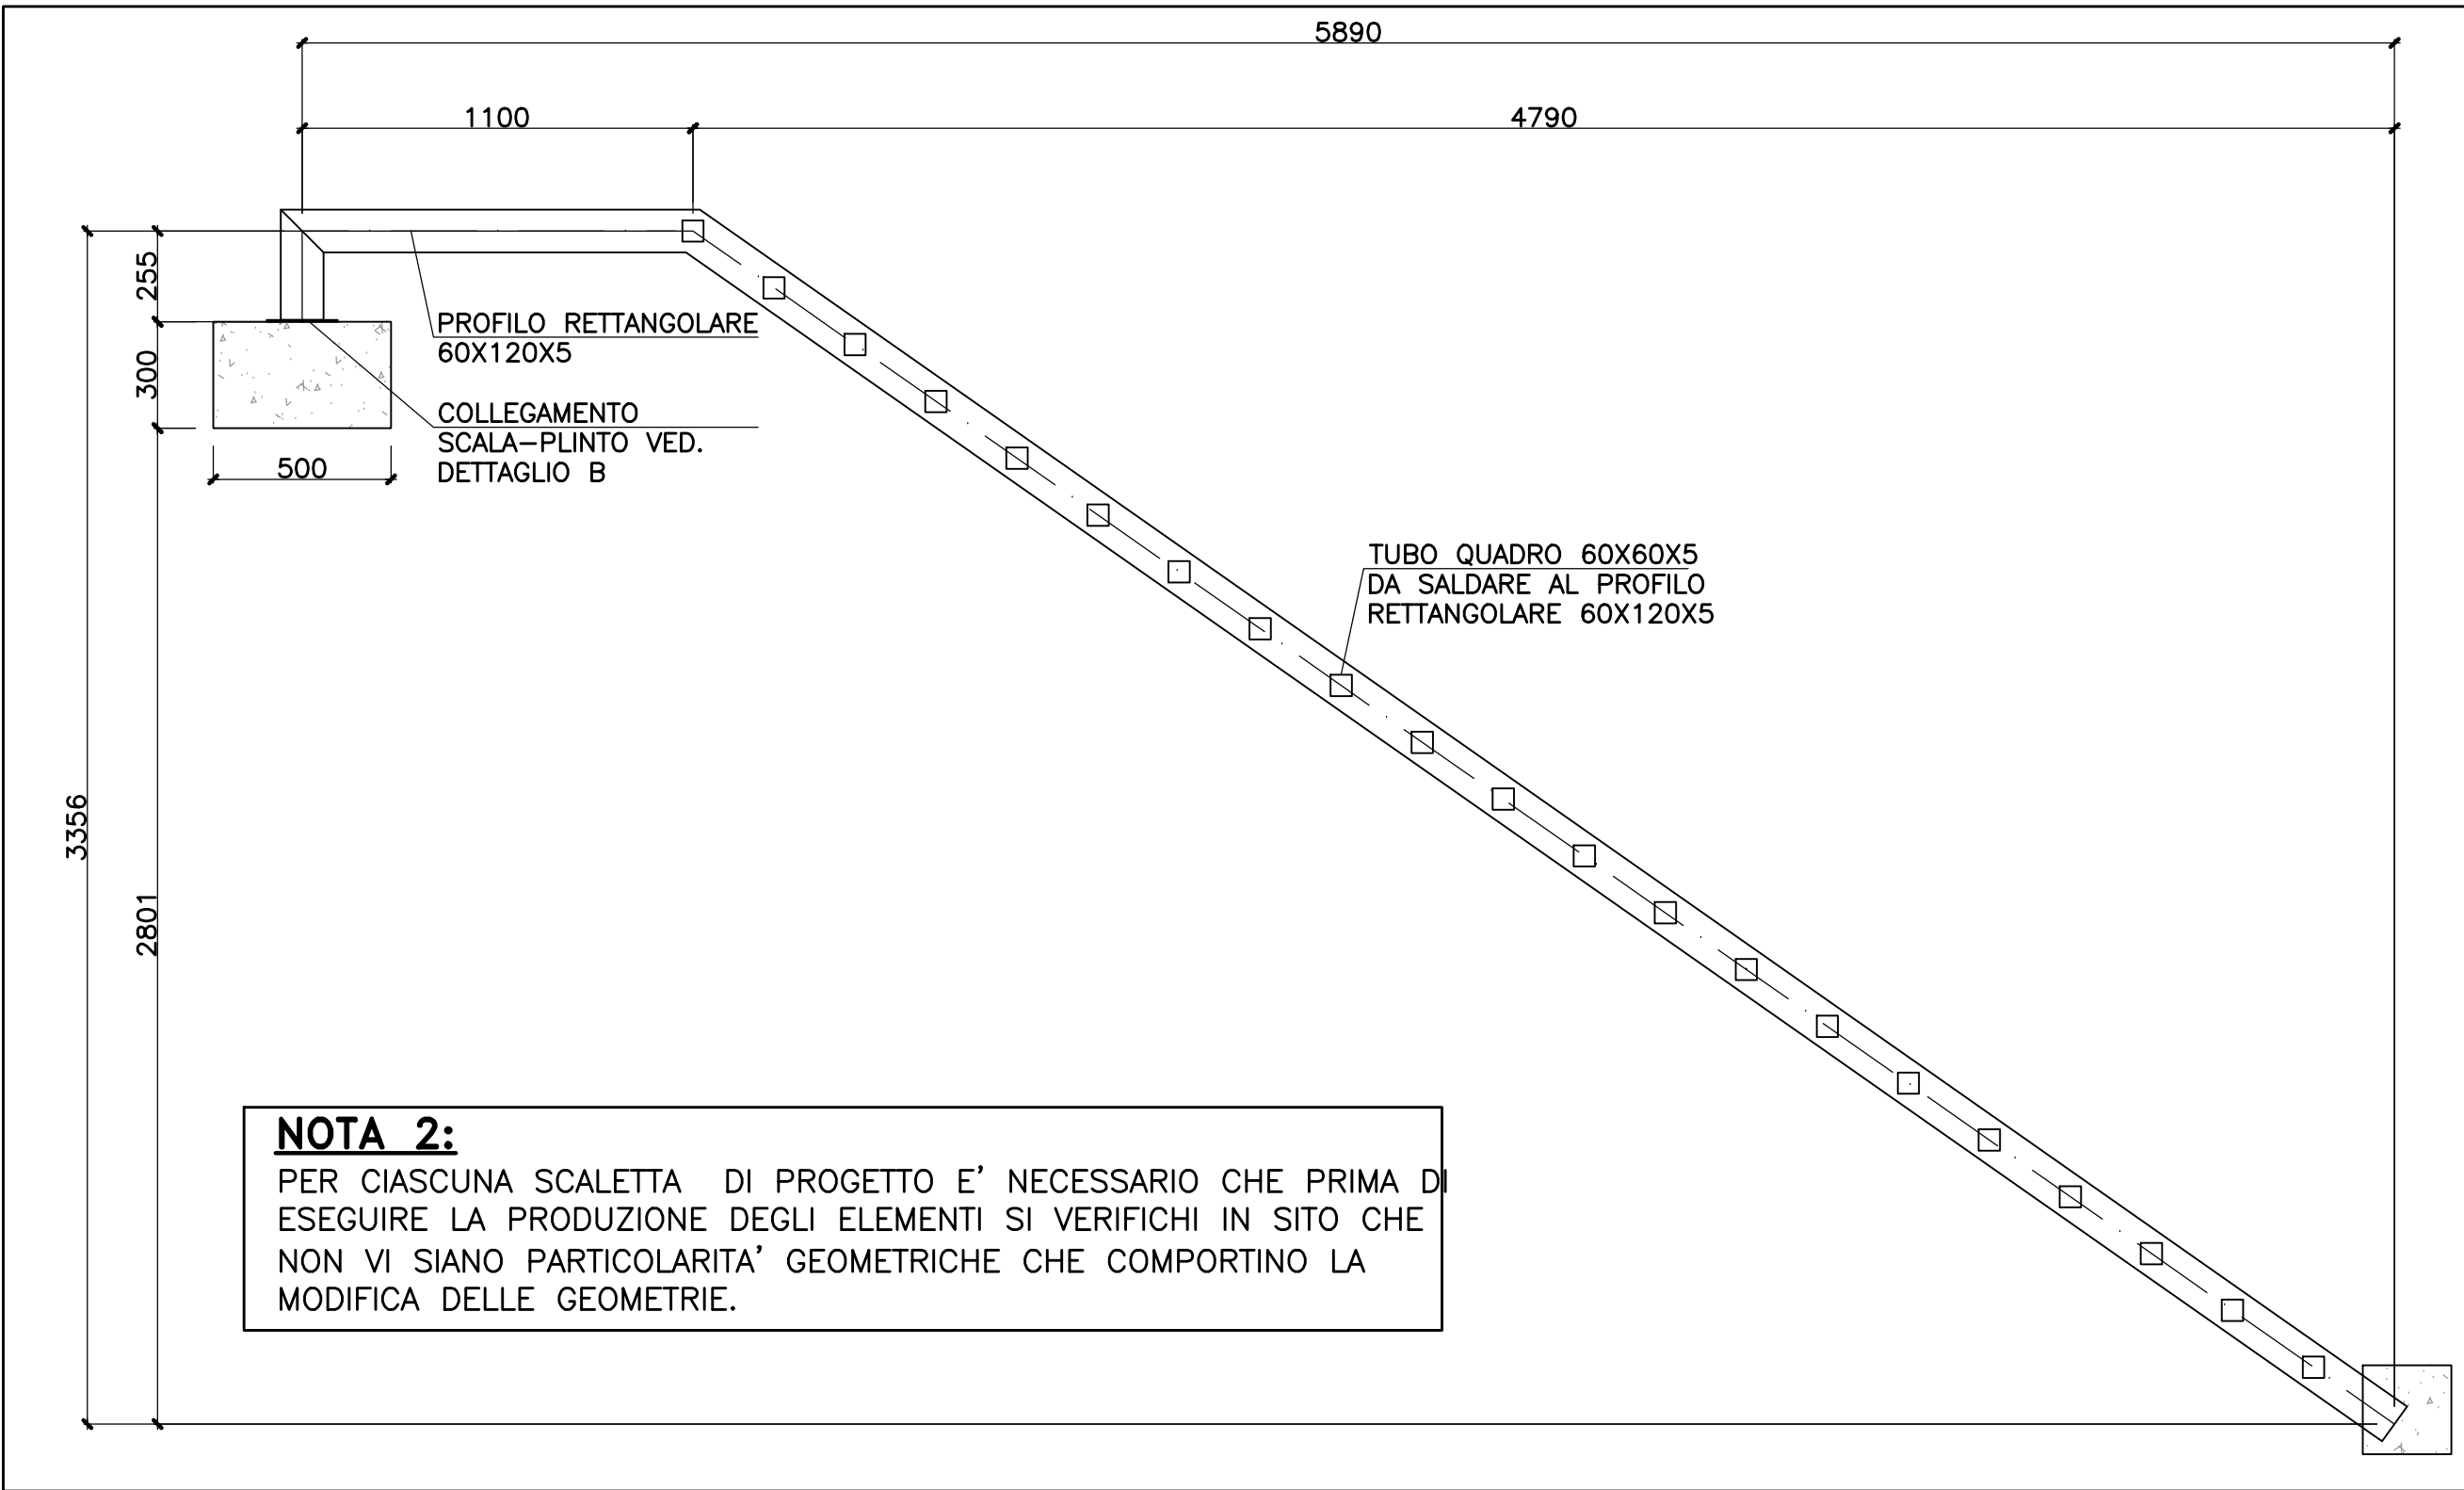


NOTA 2:
PER CIASCUNA SCALETTA DI PROGETTO E' NECESSARIO CHE PRIMA D'ESEGUIRE LA PRODUZIONE DEGLI ELEMENTI SI VERIFICHI IN SITO CHE NON VI SIANO PARTICOLARITA' GEOMETRICHE CHE COMPORTINO LA MODIFICA DELLE GEOMETRIE.

DETTAGLIO B

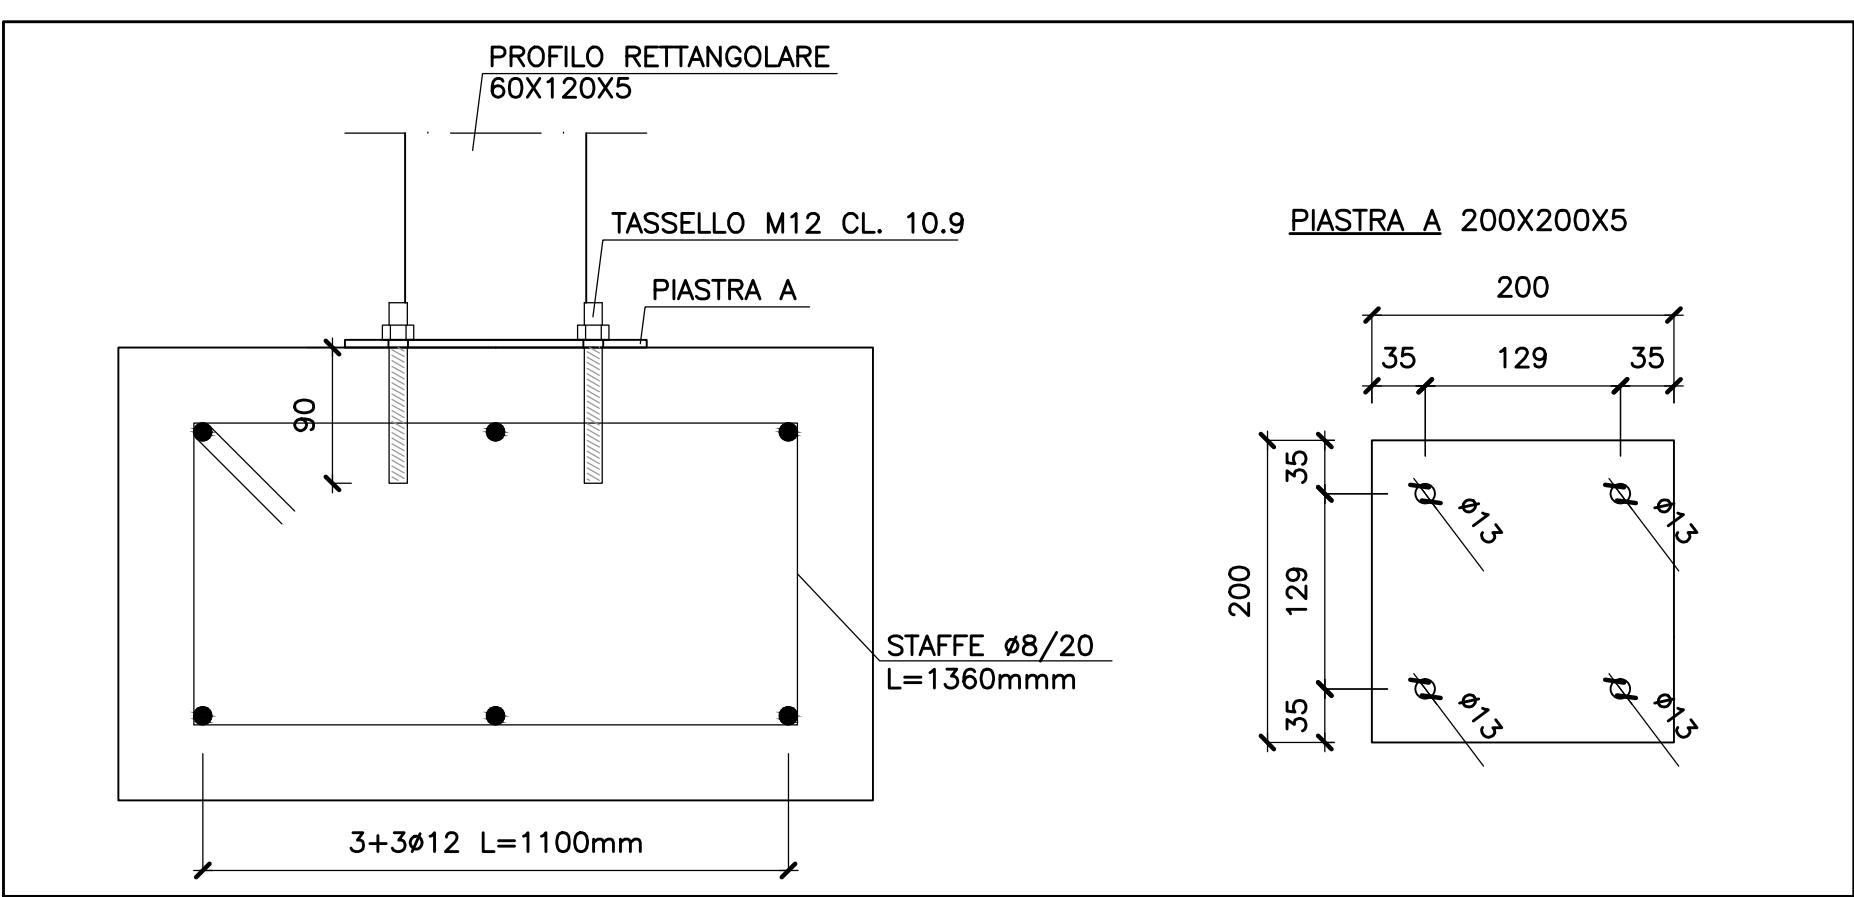

INTERFERENZA TIPO C – OPERA PRESA CONSORTILE


SCALA 1:50

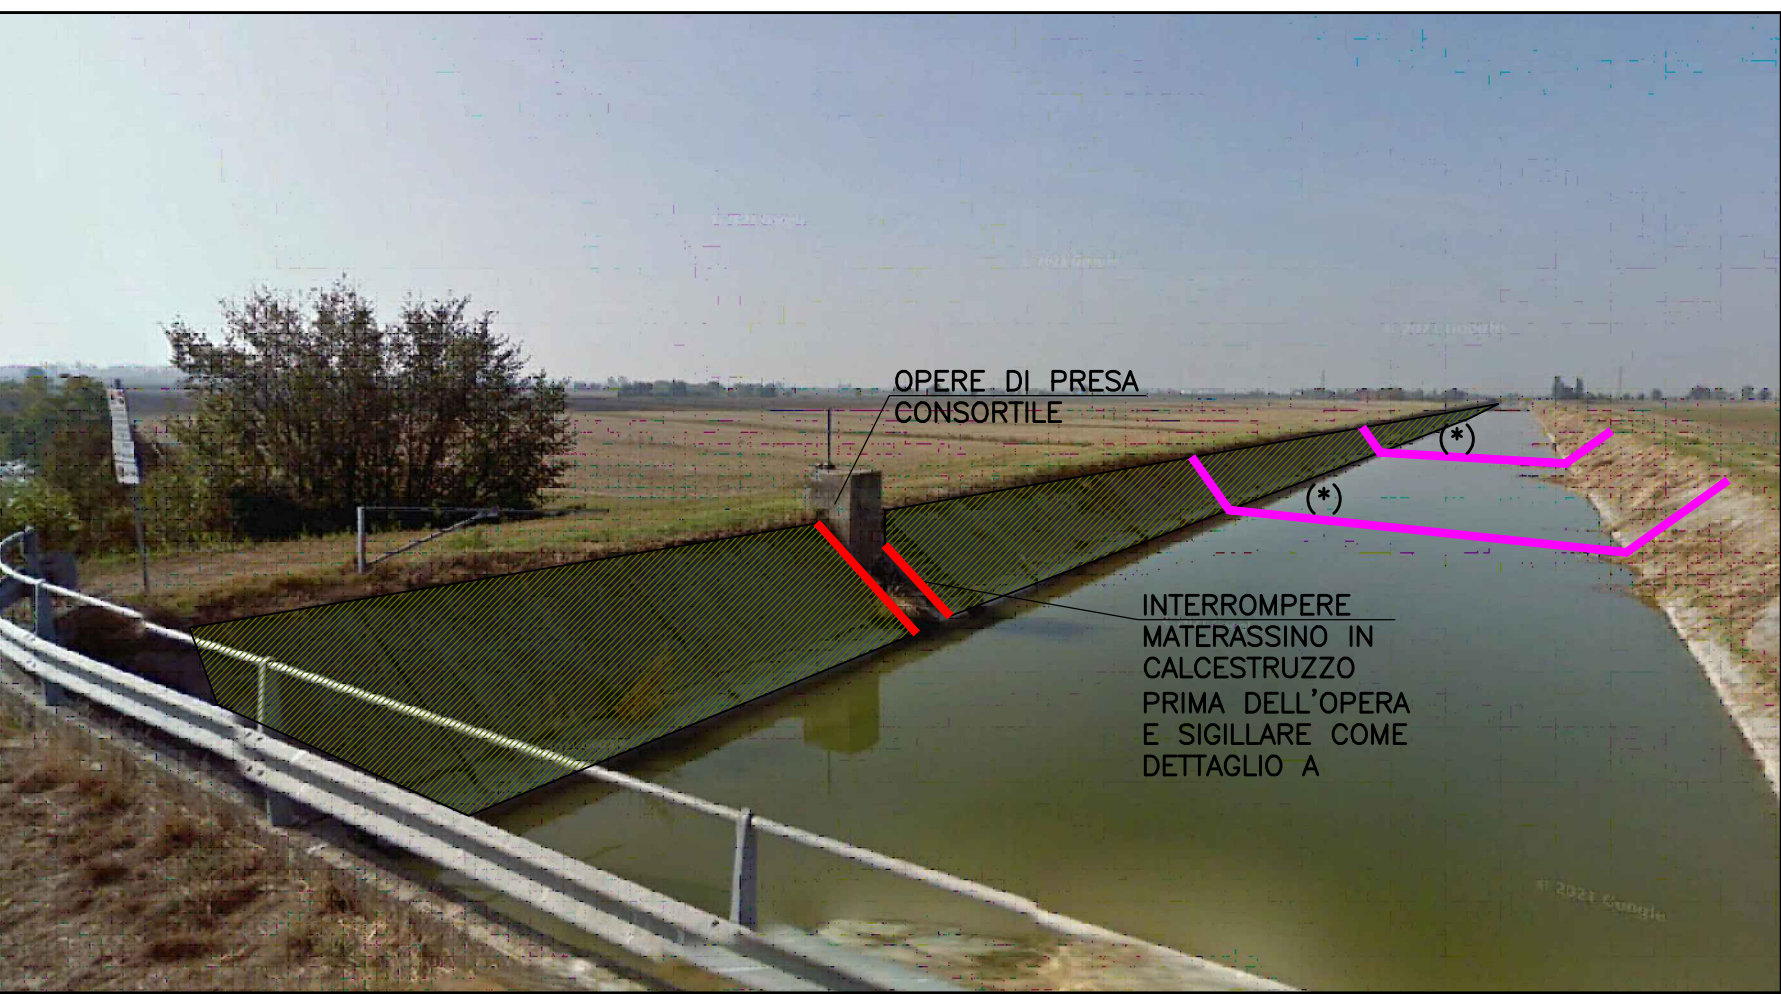

NOTA 3 (*):
PREVEDERE 'SIGILLATURE' DEL MATERASSO IN CALCESTRUZZO CON RIVESTIMENTO ESISTENTE MEDIANTE SISTEMA EPOSSIDICO RESISTENTE ALL'ACQUA, PER LA REALIZZAZIONE DI CAMPITURE DI SICUREZZA CONTRO POSSIBILI INFILTRAZIONI IDRICHE. DA REALIZZARE AD INTERASSE 100m E COMUNQUE DA CONCORDARE CON LA D.L. PRIMA DELL'INIZIO DEI LAVORI.

DETTAGLIO A

SCALA 1:5

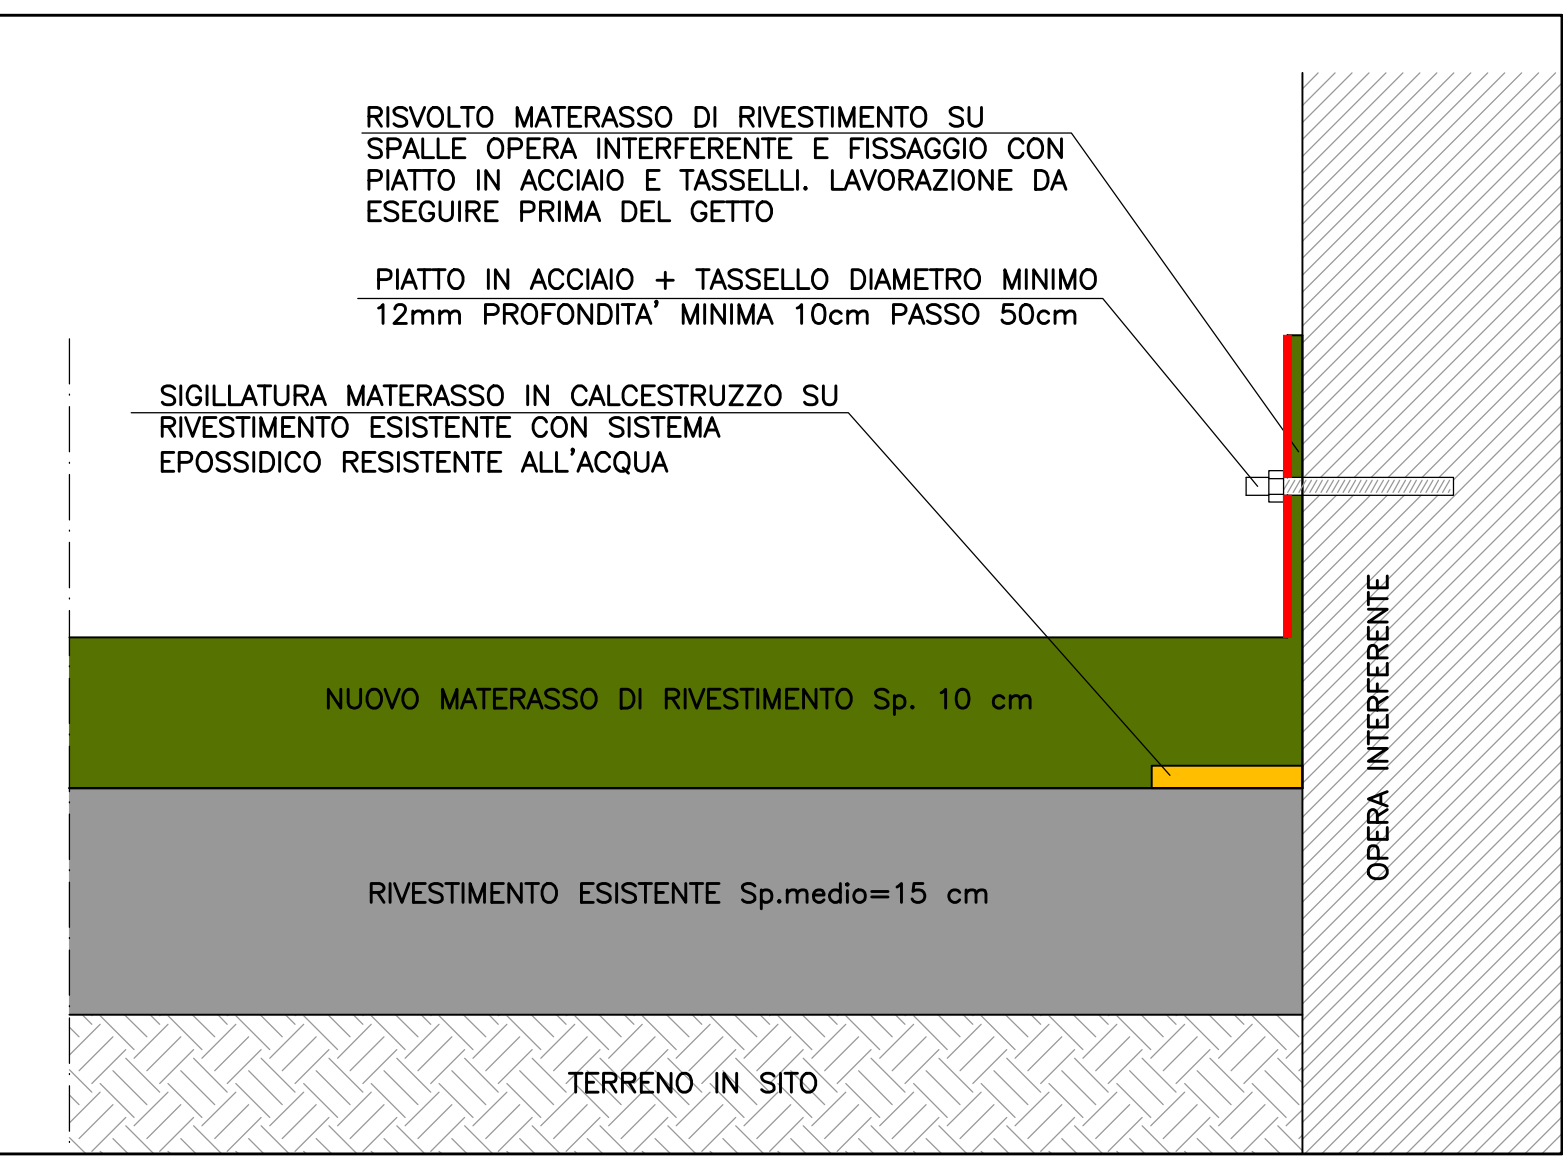

CONSORZIO DI BONIFICA PIANURA DI FERRARA

Sede legale e recapito postale:
44121 Ferrara - Via Borgo dei Leoni, 28 - C.F. 93076450381
web: www.bonificaferrara.it - e-mail: info@bonificaferrara.it
pec: posta.certificata@pec.bonificaferrara.it

adesione al **CD**
Associazione Nazionale Bonifiche, irrigatori e Miglioramenti Fondati

CANALE S. NICOLÒ - MEDELANA

PROGETTO ESECUTIVO

RIPRISTINO DELLE CONDIZIONI DI STABILITÀ ARGINALE DEL CANALE
SAN NICOLÒ - MEDELANA. II STRALCIO

ELABORATI GRAFICI

SEZIONE TIPOLOGICA E DETTAGLI COSTRUTTIVI
TAVOLA A

Data:	09/11/2021	Elab.:	D-3820-SNMST2-PE-09-07	Rev.:	00
-------	------------	--------	------------------------	-------	----



IL PROGETTISTA
(Dott. Ing. Elisa Maniezzi)

IL RESPONSABILE
DEL PROCEDIMENTO
(Dott. Ing. Marco Volpi)