

SEZIONE 2 - 2

SCALA 1:50

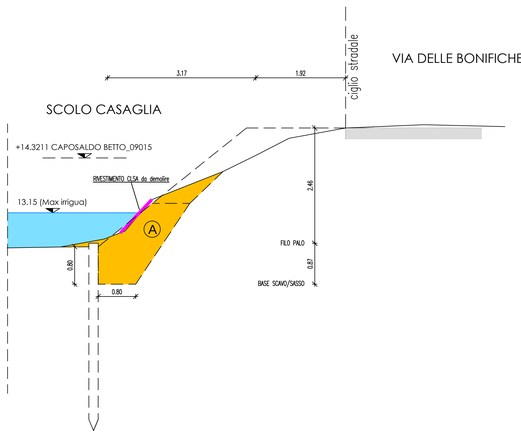

SEZIONE 2 - 2

SCALA 1:50

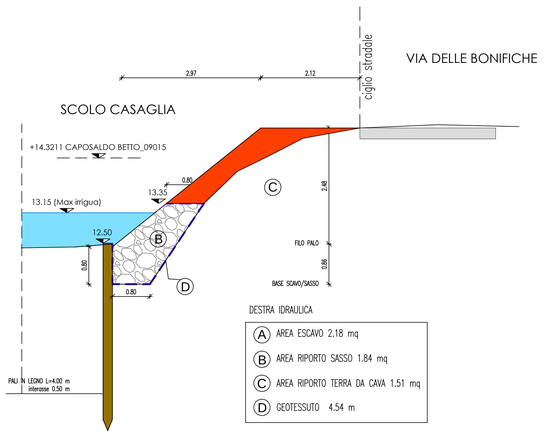


DESTRA IDRAULICA

- (A) AREA ESCAVO 2.18 mq
- (B) AREA RIPORTO SASSO 1.84 mq
- (C) AREA RIPORTO TERRA DA CAVA 1.51 mq
- (D) GEOTESSUTO 4.54 m


SEZIONE 3 - 3

SCALA 1:50

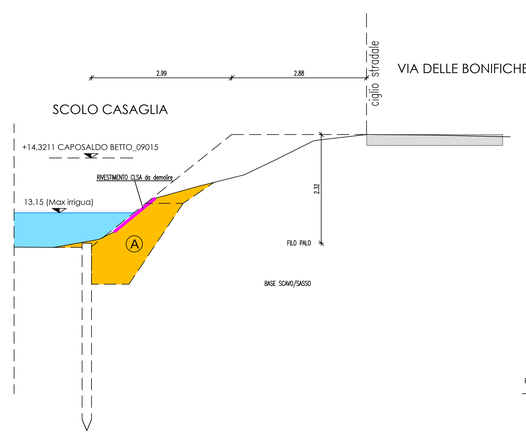

SEZIONE 3 - 3

SCALA 1:50

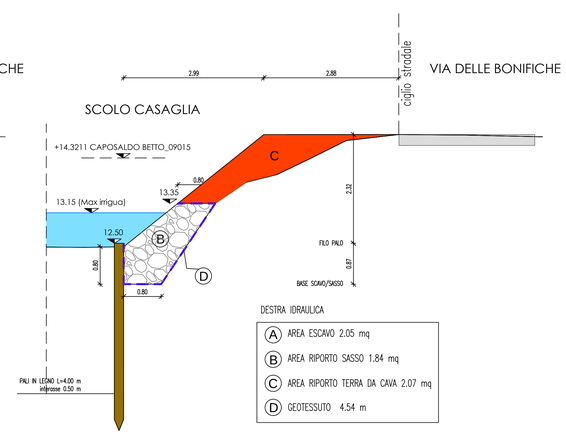


DESTRA IDRAULICA

- (A) AREA ESCAVO 2.05 mq
- (B) AREA RIPORTO SASSO 1.84 mq
- (C) AREA RIPORTO TERRA DA CAVA 2.07 mq
- (D) GEOTESSUTO 4.54 m


SEZIONE 1 - 1

SCALA 1:50

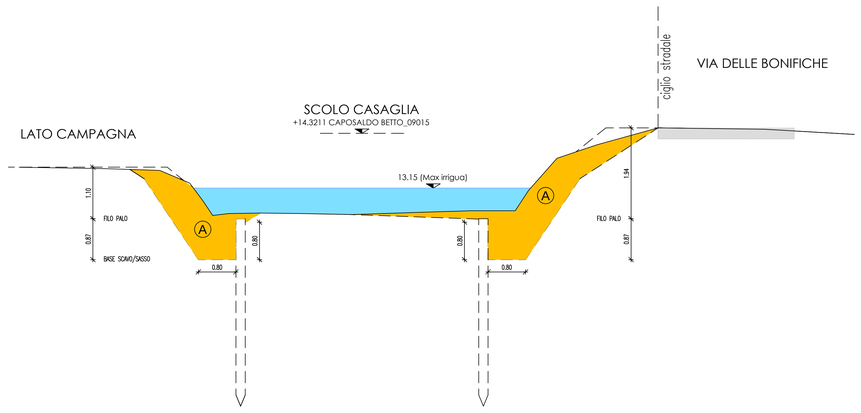

SEZIONE 1 - 1

SCALA 1:50

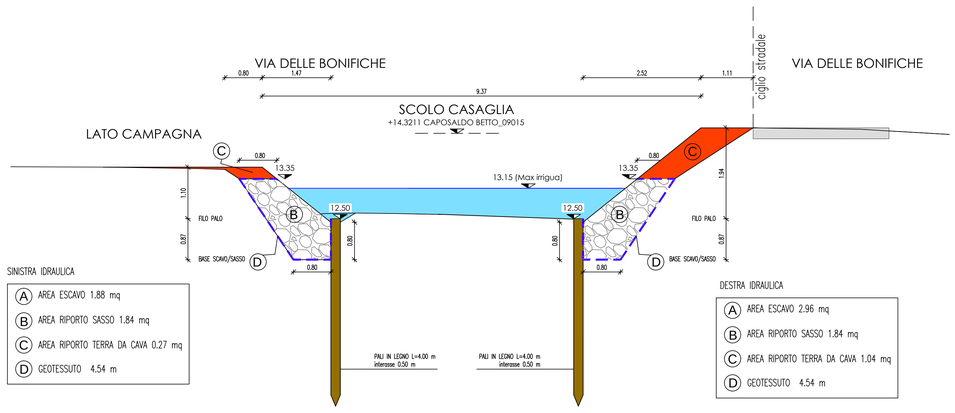

SINISTRA IDRAULICA

- (A) AREA ESCAVO 1.88 mq
- (B) AREA RIPORTO SASSO 1.84 mq
- (C) AREA RIPORTO TERRA DA CAVA 0.27 mq
- (D) GEOTESSUTO 4.54 m

DESTRA IDRAULICA

- (A) AREA ESCAVO 2.96 mq
- (B) AREA RIPORTO SASSO 1.84 mq
- (C) AREA RIPORTO TERRA DA CAVA 1.04 mq
- (D) GEOTESSUTO 4.54 m

Consorzio di Bonifica
PIANURA DI FERRARA

CONSORZIO DI BONIFICA PIANURA DI FERRARA

Sede legale e recapito postale:
44121 Ferrara - Via Borgo dei Leoni, 28 - C.F. 93076450381
web: www.bonificaferrara.it - e-mail: info@bonificaferrara.it
pec: posta.certificata@pec.bonificaferrara.it
aderente all' ANBI
Associazione Nazionale Bonifiche, Irrigazioni e Miglioramenti Fondiari

PROGETTO SCOLO CASAGLIA

PROGETTO ESECUTIVO

PRESIDENZA DEL CONSIGLIO DEI MINISTRI
IL COMMISSARIO STRAORDINARIO ALLA RICOSTRUZIONE NEL TERRITORIO DELLE REGIONI EMILIA-ROMAGNA, TOSCANA E MARCHE
ORDINANZA N. 8/2023

INTERVENTO URGENTE DI RIPRISTINO DI FRANE SCOLO CASAGLIA
VIA DELLE BONIFICHE
ID INTERVENTO ER-URID-000034

Comune di Ferrara
CUP J78H23000630001

ELABORATI GRAFICI PROGETTUALI

SEZIONI 1-2-3 scala 1:50

ARCHITETTONICO

Data: **04.12.2023**

Elab.: **2.2**

IL PROGETTISTA
(Geom. Nicola Forlani)

IL RESPONSABILE UNICO DEL PROGETTO
(Dott. Ing. Mauro Monti)

Rev.	Descrizione	Redatto	Data
00	Progetto Esecutivo	Pozzati M.	04.12.2023

Codice Intervento
OC139