



RILEVATI	
TERRENO VEGETALE	1,082 m
SOVRASTRUTTURA STRADALE	
CASSONETTO	8,264 m

SEZIONE N.: 1
QT. PROGETTO: 10,950
DIST.PROG.: 0,000
DIST.SUCC.: 15,000

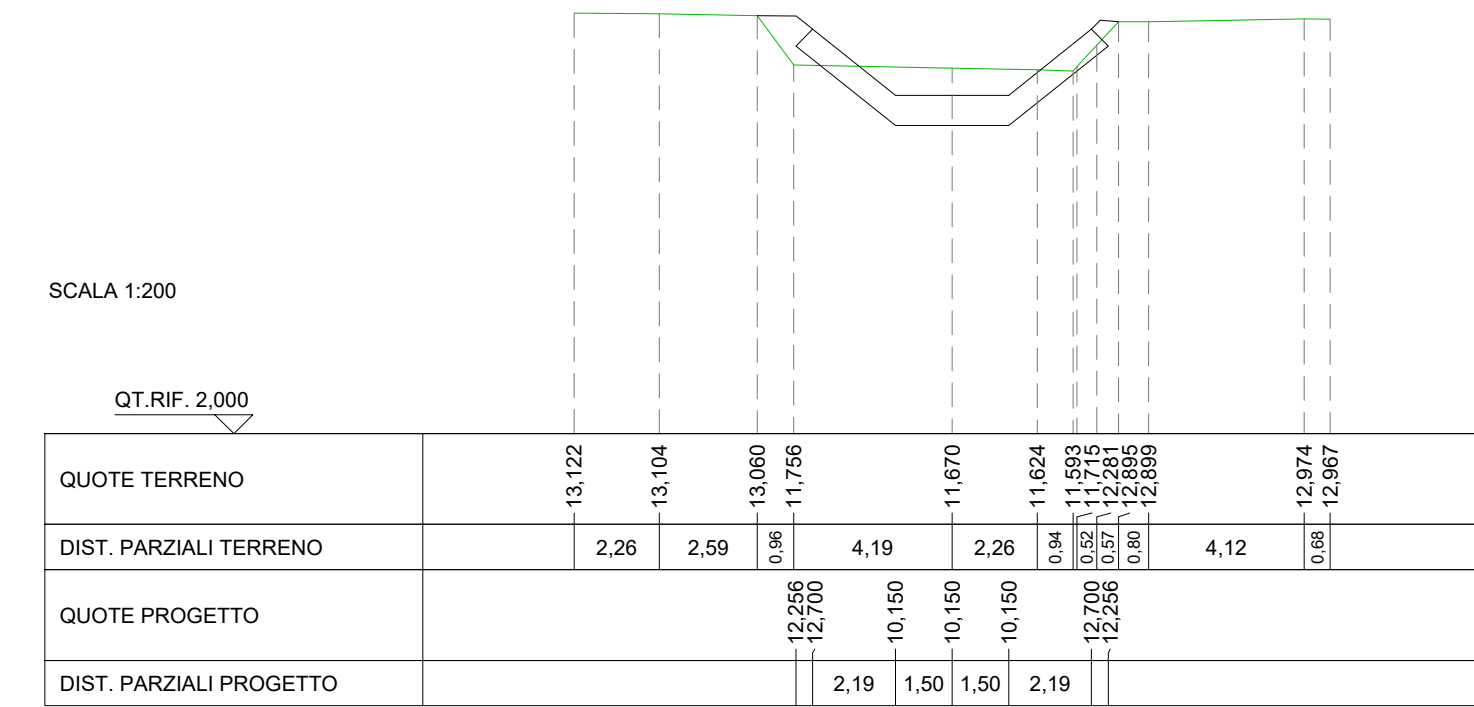


RILEVATI	
TERRENO VEGETALE	0,693 m
SOVRASTRUTTURA STRADALE	
CASSONETTO	8,385 m

SEZIONE N.: 2
QT. PROGETTO: 10,902
DIST.PROG.: 15,000
DIST.SUCC.: 15,000

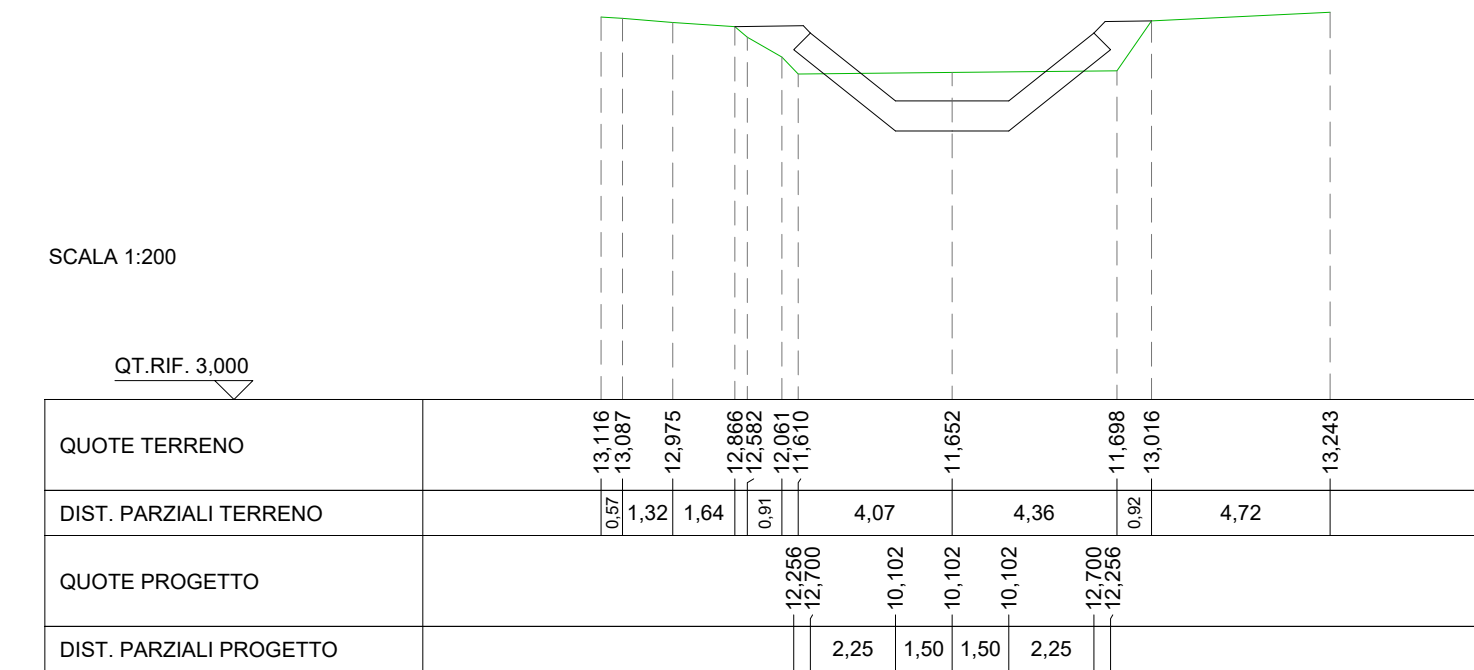


RILEVATI	
TERRENO VEGETALE	0,943 m
SOVRASTRUTTURA STRADALE	
CASSONETTO	8,506 m

SEZIONE N.: 3
QT. PROGETTO: 10,853
DIST.PROG.: 30,000
DIST.PREC.: 15,000
DIST.SUCC.: 15,000

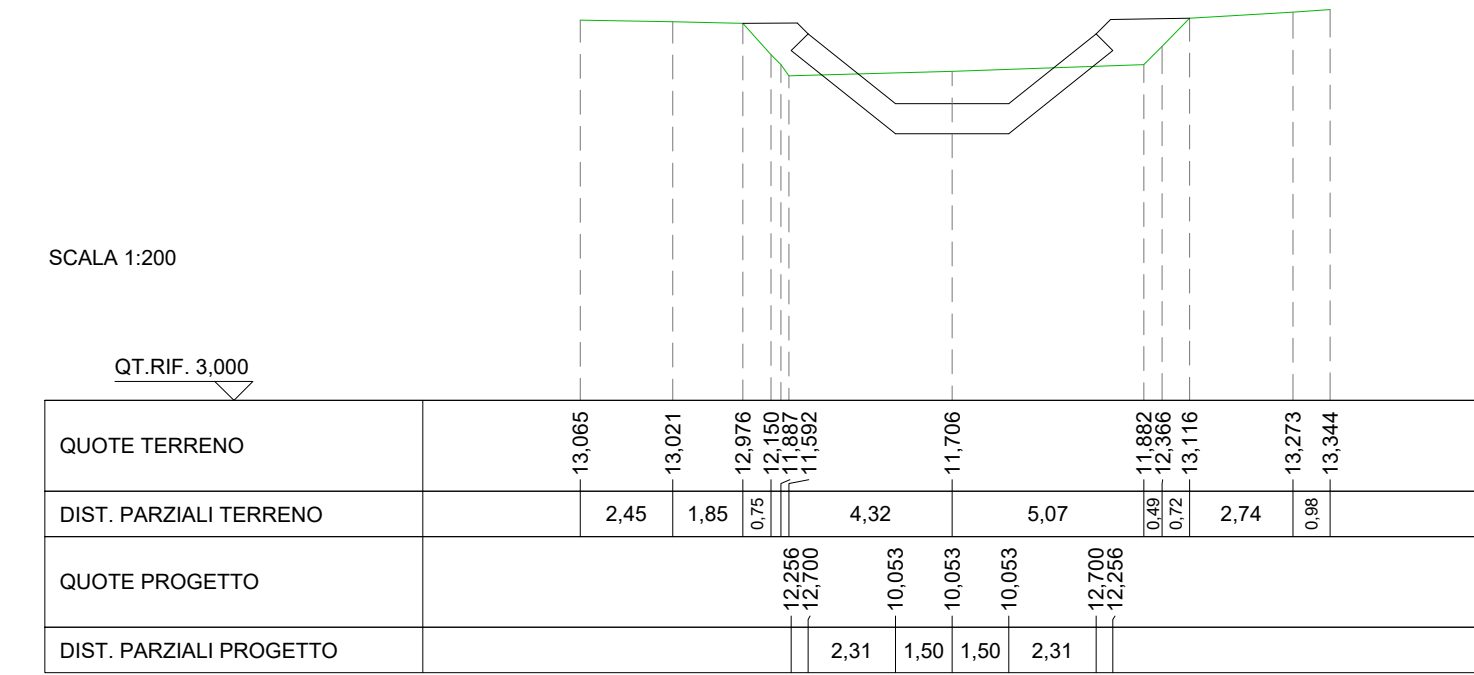


RILEVATI	
TERRENO VEGETALE	1,157 m
SOVRASTRUTTURA STRADALE	
CASSONETTO	8,627 m

SEZIONE N.: 4
QT. PROGETTO: 10,805
DIST.PROG.: 45,000
DIST.PREC.: 15,000
DIST.SUCC.: 15,000

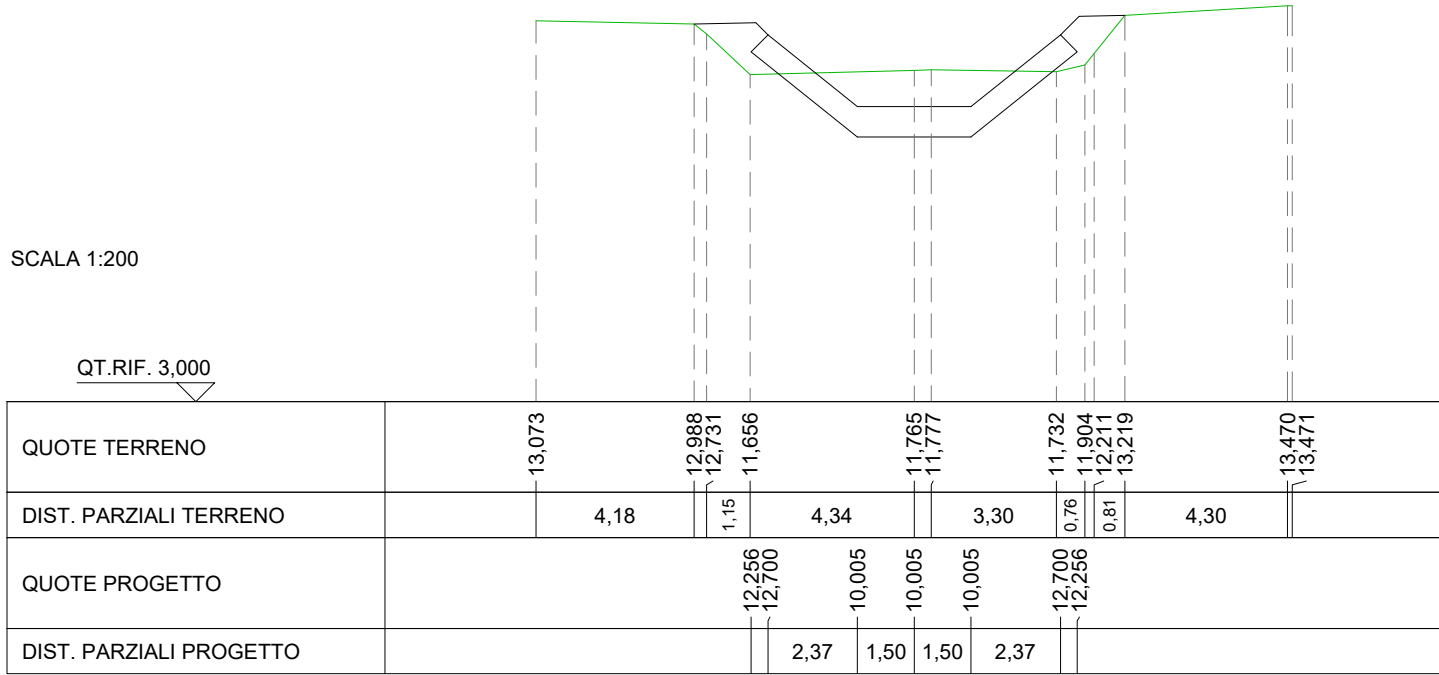


RILEVATI	
TERRENO VEGETALE	1,462 m
SOVRASTRUTTURA STRADALE	
CASSONETTO	8,748 m

SEZIONE N.: 5
QT. PROGETTO: 10,756
DIST.PROG.: 60,000
DIST.PREC.: 15,000
DIST.SUCC.: 11,730

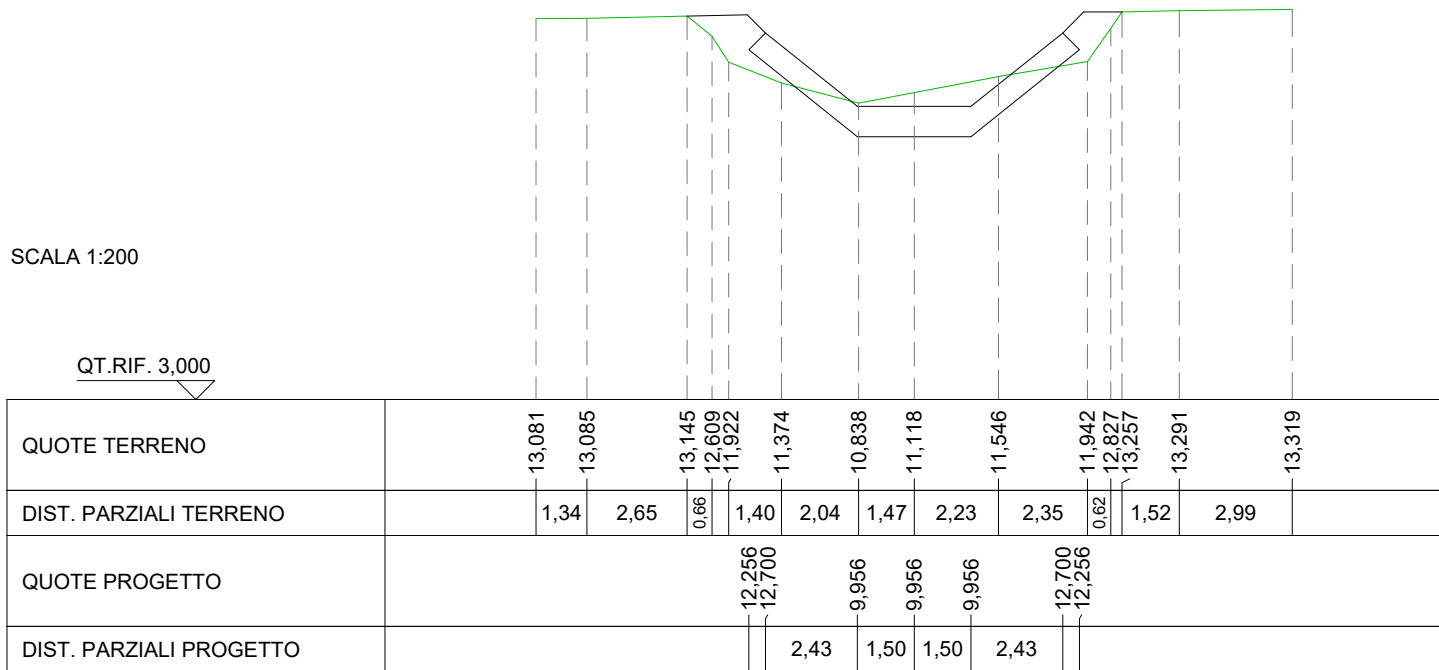


RILEVATI	
TERRENO VEGETALE	4,654 m
SOVRASTRUTTURA STRADALE	
CASSONETTO	8,843 m

SEZIONE N.: 6
QT. PROGETTO: 10,718
DIST.PROG.: 71,730
DIST.PREC.: 11,730

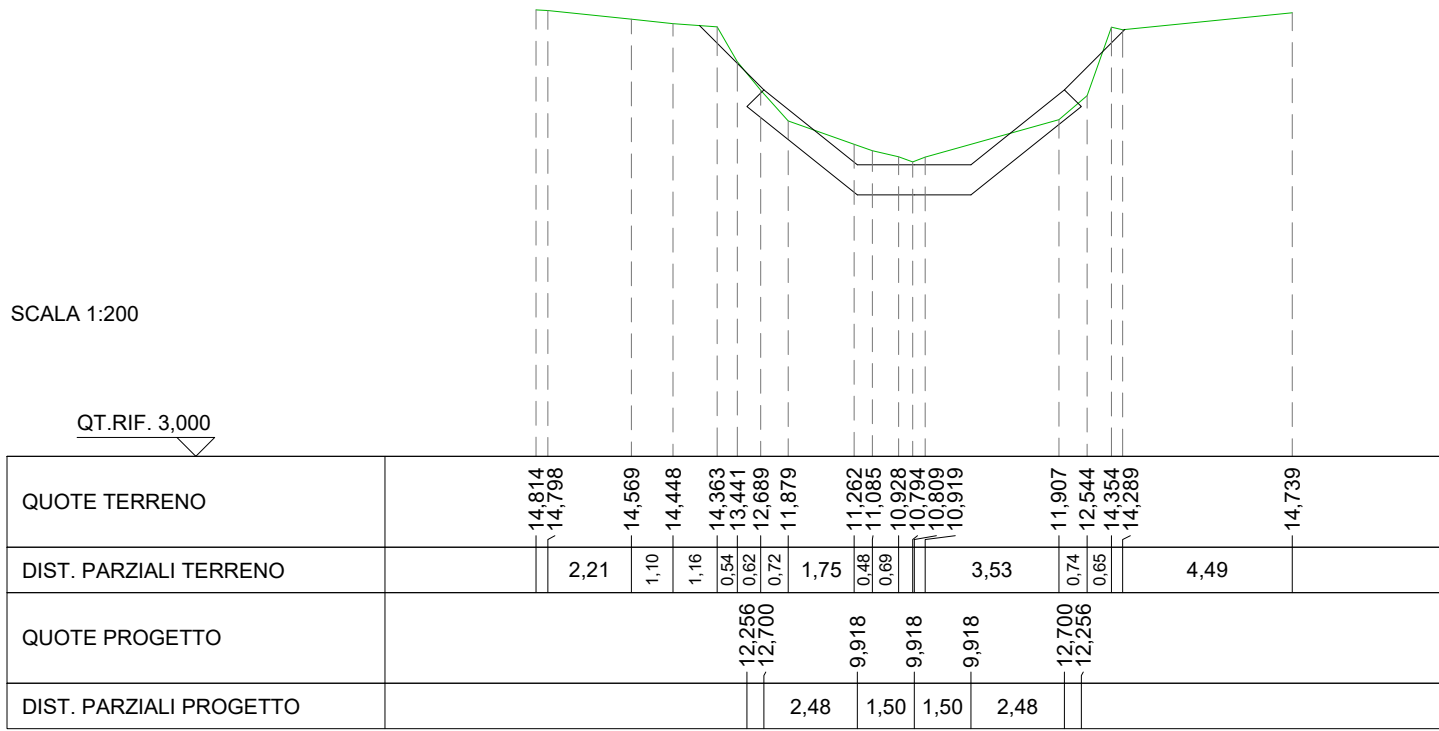

LIVELLETTE	DIFF. DI QUOTA DISTANZA PENDENZA	h = -0,232 L = 71,730 i = -0,003
------------	--	--

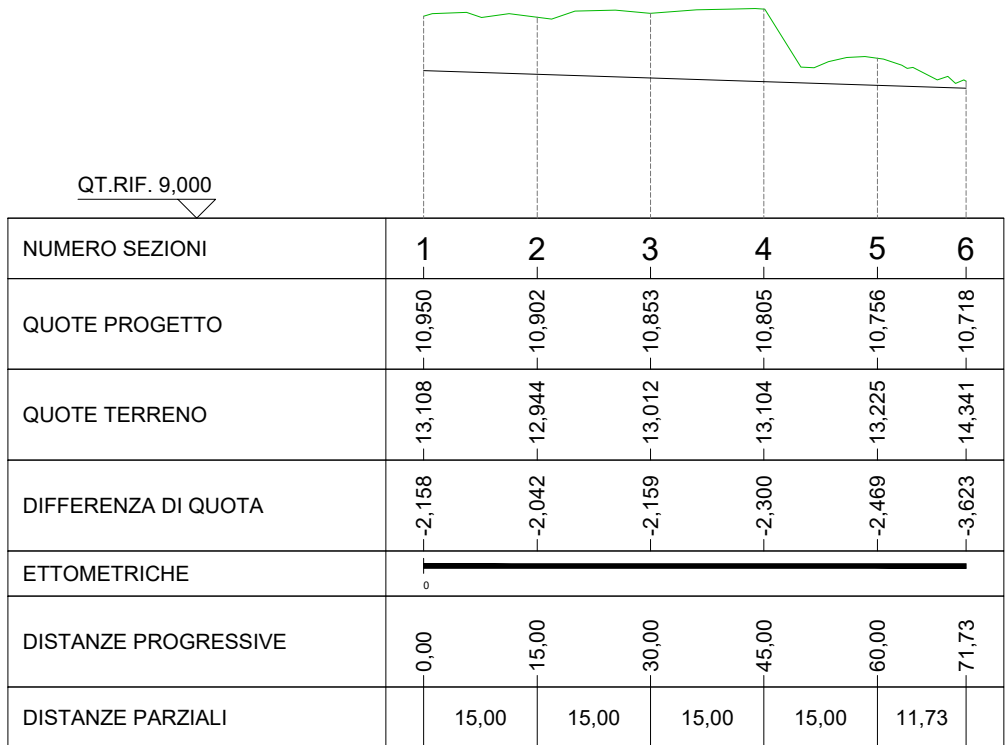

3 **Profilo longitudinale**
Scala distanze: 1:1000 Scala quote: 1:100



1 **Planimetria di riferimento**
Scala: 1:500



CONSORZIO DI BONIFICA PIANURA DI FERRARA

Sede legale e recapito postale:
44121 Ferrara - Via Borgo dei Leoni, 28 - C.F. 93076450381
web: www.bonificaferrara.it - e-mail: info@bonificaferrara.it
pec: posta.cerificata@pec.bonificaferrara.it

aderente al **ANE**
Associazione Nazionale Bonifiche, Irrigazioni e Miglioramenti Fondari

IMPIANTO IDROVORO SCORSURO PROGETTO ESECUTIVO



Piano nazionale di ripresa e resilienza disciplinato dal Regolamento del Parlamento Europeo (UE) 2021/241 del 12 febbraio 2021, relativo al dispositivo per la ripresa e la resilienza (Next Generation UE), all'attuazione e rendicontazione degli interventi dell'investimento M2C4 2.1A per le più urgenti necessità, segnalati dalle regioni Emilia-Romagna, Toscana e Marche, per la gestione del rischio alluvioni e per la riduzione del rischio idrogeologico. Ordinanza n. **35/2024** del Commissario straordinario alla ricostruzione nel territorio delle regioni Emilia-Romagna, Toscana e Marche.

ID INTERVENTO ER-UBIS-000105
CUP J72824000910007

TITOLO INTERVENTO "Realizzazione nuovo impianto di scarico del Canale Scorsuro nel Diversivo del Po di Volano per la laminazione delle portate di piena del sistema del reticolo idraulico di bonifica"

MANUFATTO DI PRESA - RIVESTIMENTO CANALE SCORSURO

Data:	18/04/2025	ELABORATO:	E.10	Rev.: 1
IL PROGETTISTA GENERALE (Dott. Ing. Stefano Cassarini)		IL RESPONSABILE UNICO DEL PROGETTO (Dott. Ing. Alessandro Buzoni)		
 <i>Stefano Cassarini</i>		 <i>Alessandro Buzoni</i>		
LAUREA SPECIALISTICA Sistemi A 14/09/18		IL DIRETTORE AREA TERRITORIO Ing. Alessandro Buzoni		
Rev.	Descrizione	Redatto	Data	Codice Intervento
00	Emissione	D. Capuano	09/04/2025	OC170
01	Revisione 1	D. Capuano	18/04/2025	
02	Revisione 2	--	--	