



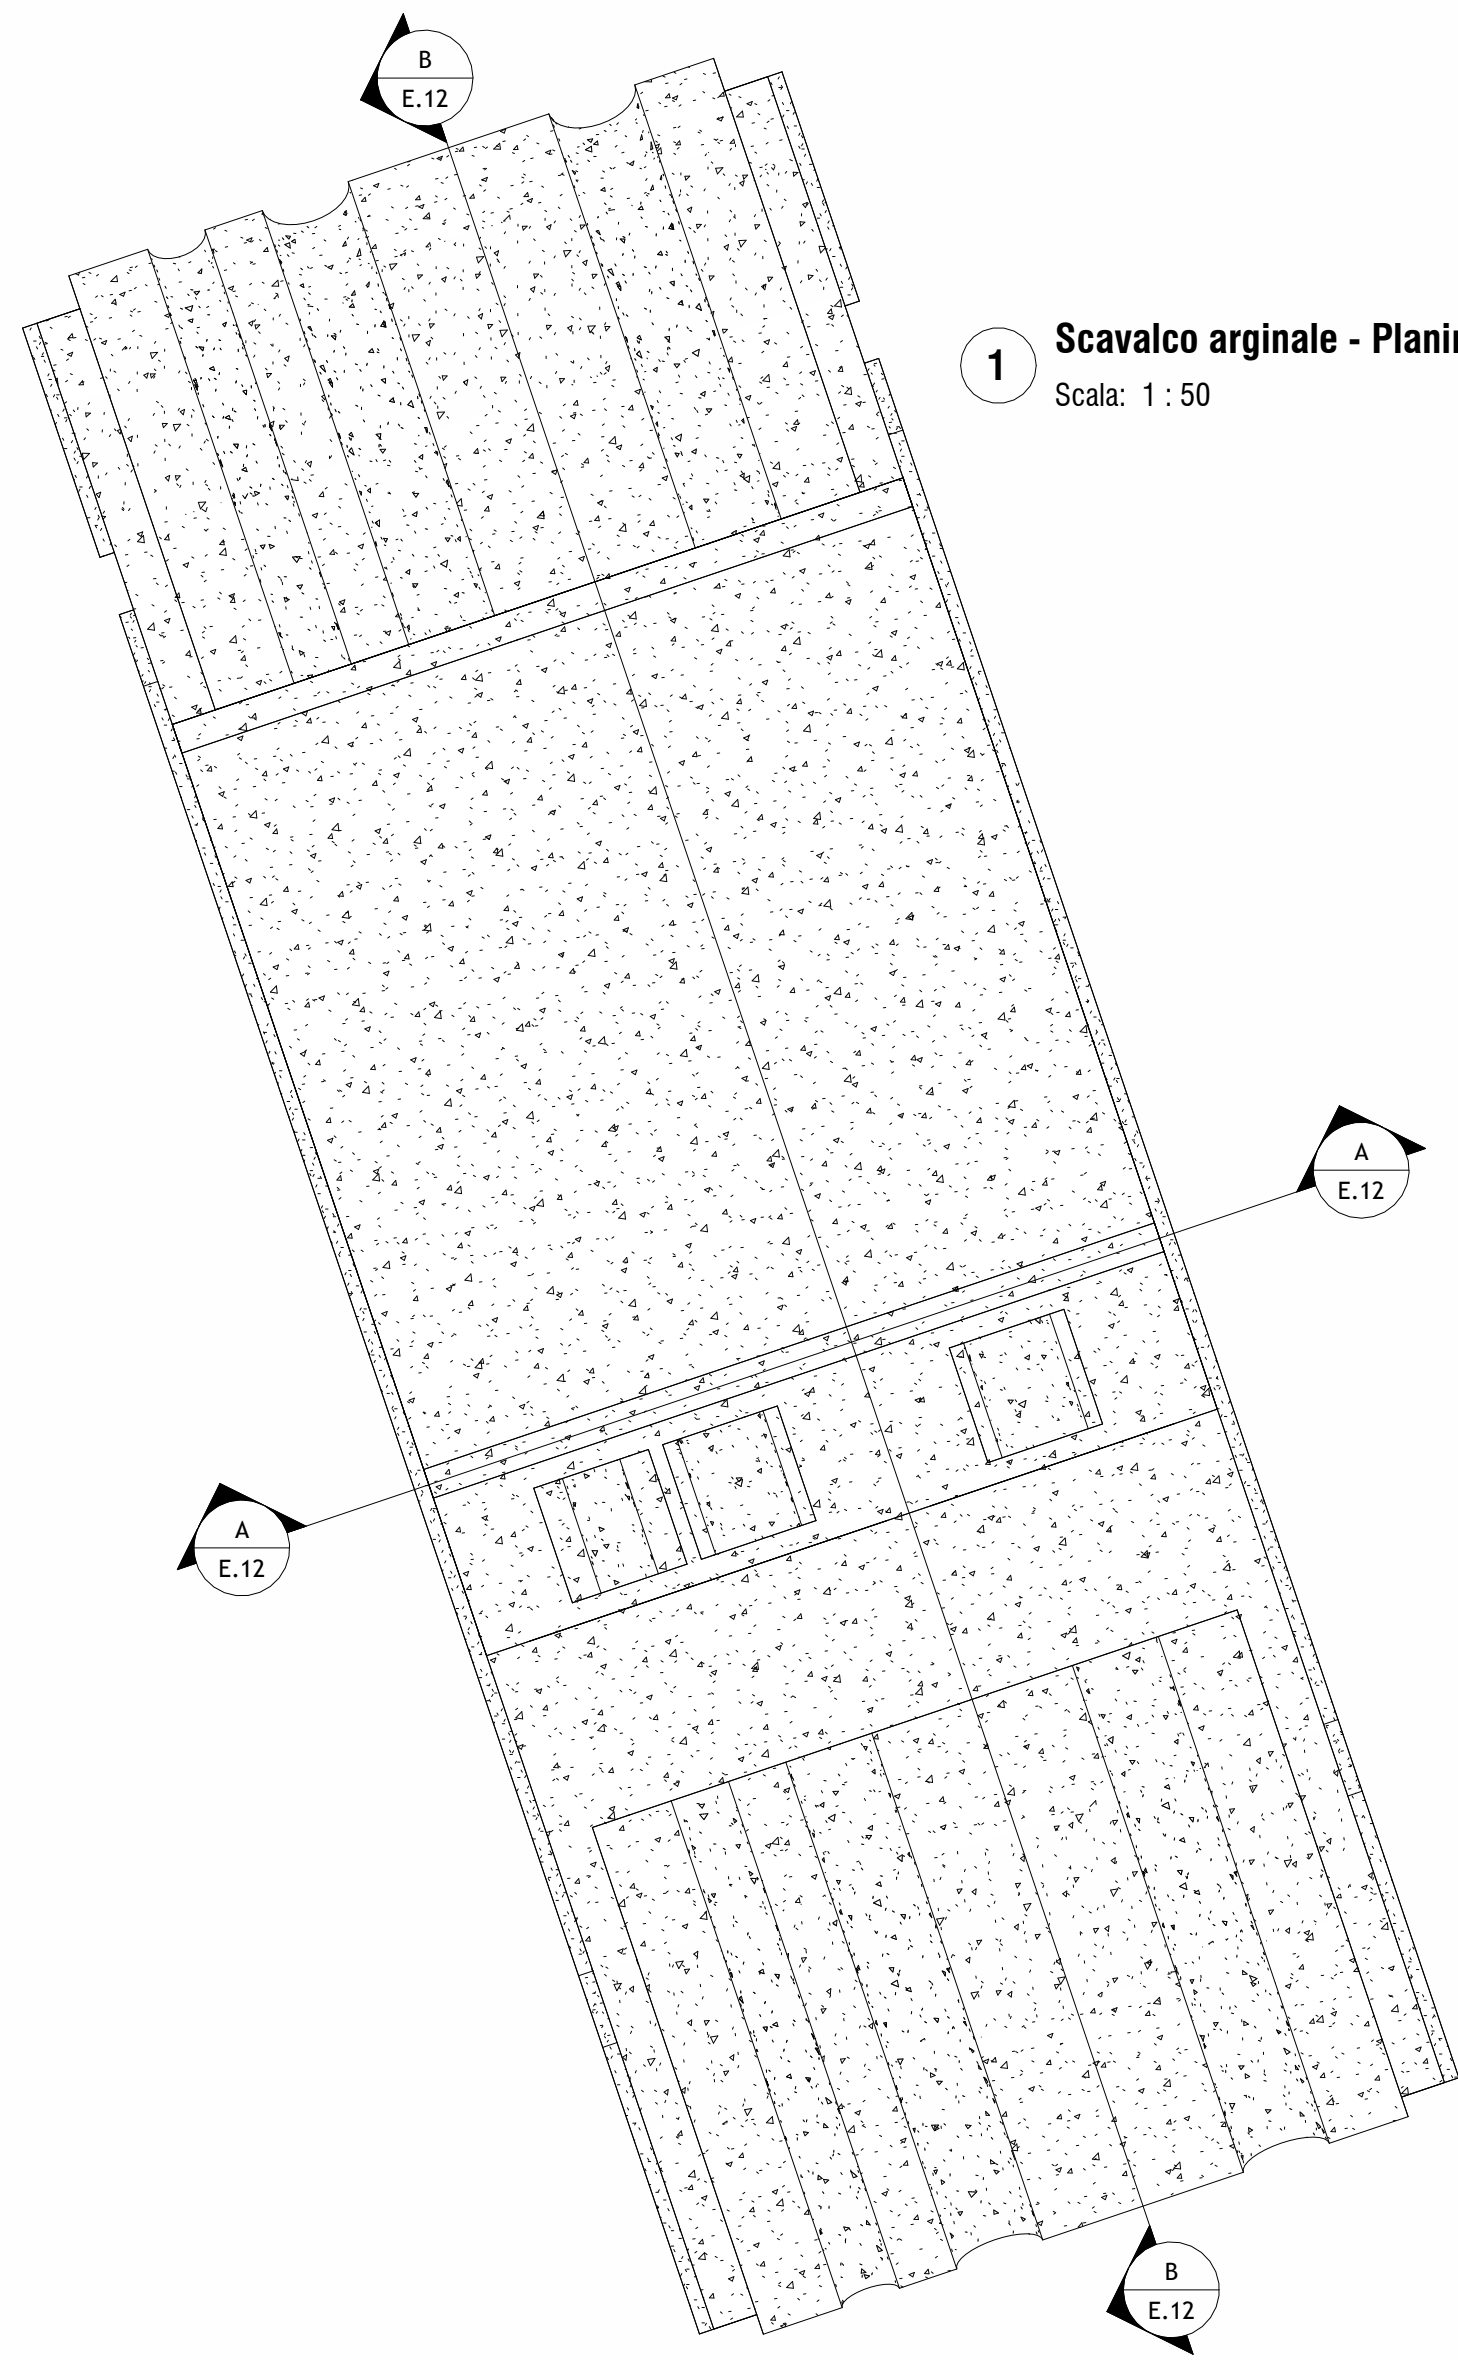


1 Scavalco arginale - Planimetria
Scala: 1 : 50

A Scavalco arginale - Sezione A-A
Scala: 1 : 25

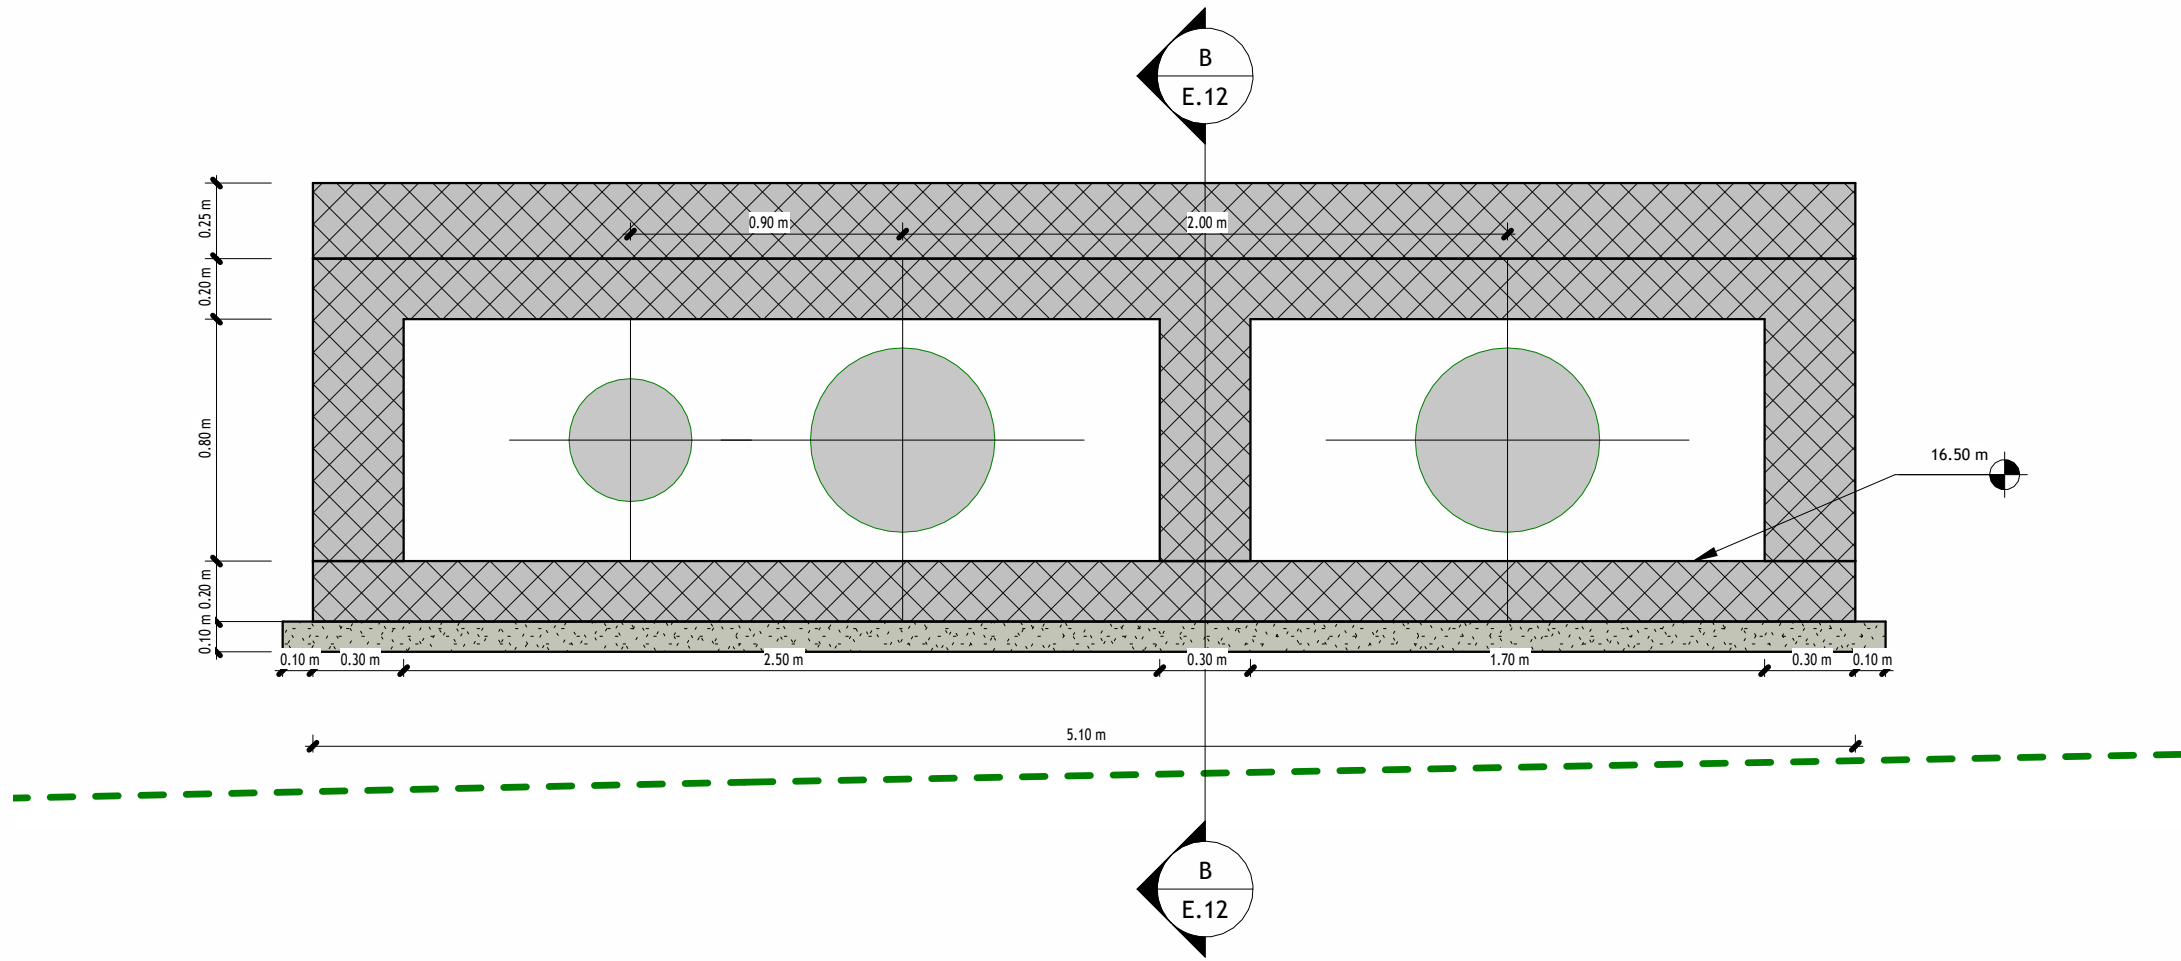


B Scavalco arginale - Sezione B-B
Scala: 1 : 25

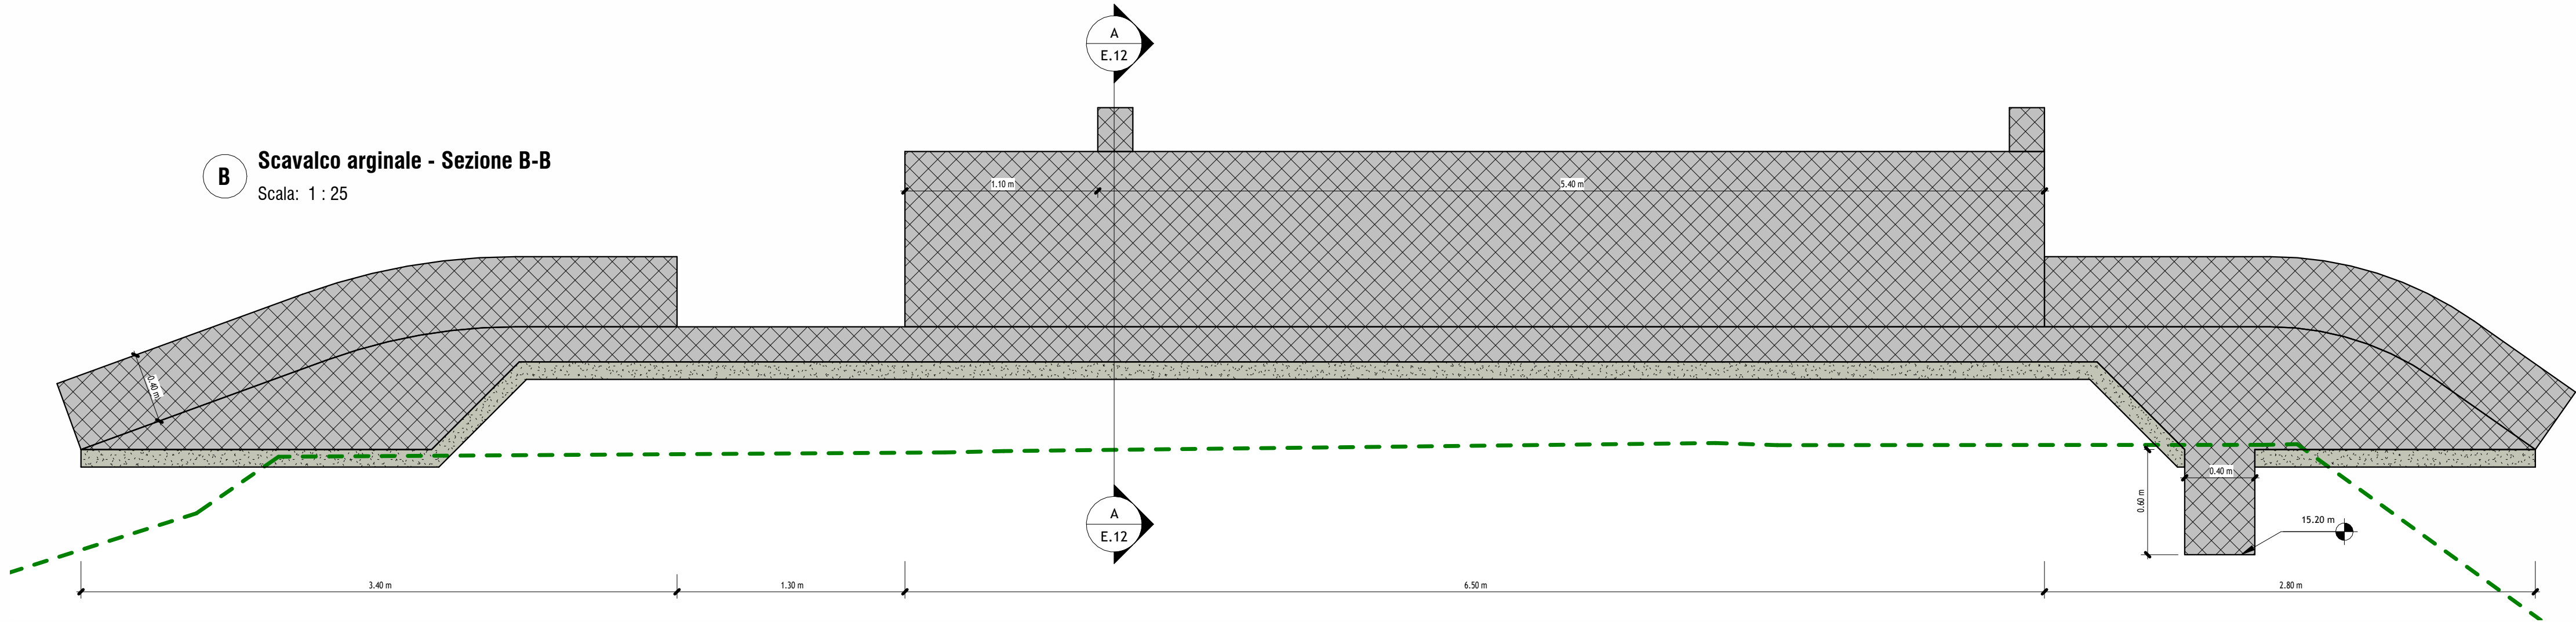

LEGENDA MATERIALI PER COSTRUZIONI	
	Calcestruzzo strutturale (vista)
	Calcestruzzo non strutturale
	Calcestruzzo strutturale (sezione)

2 Scavalco arginale - Vista 3D

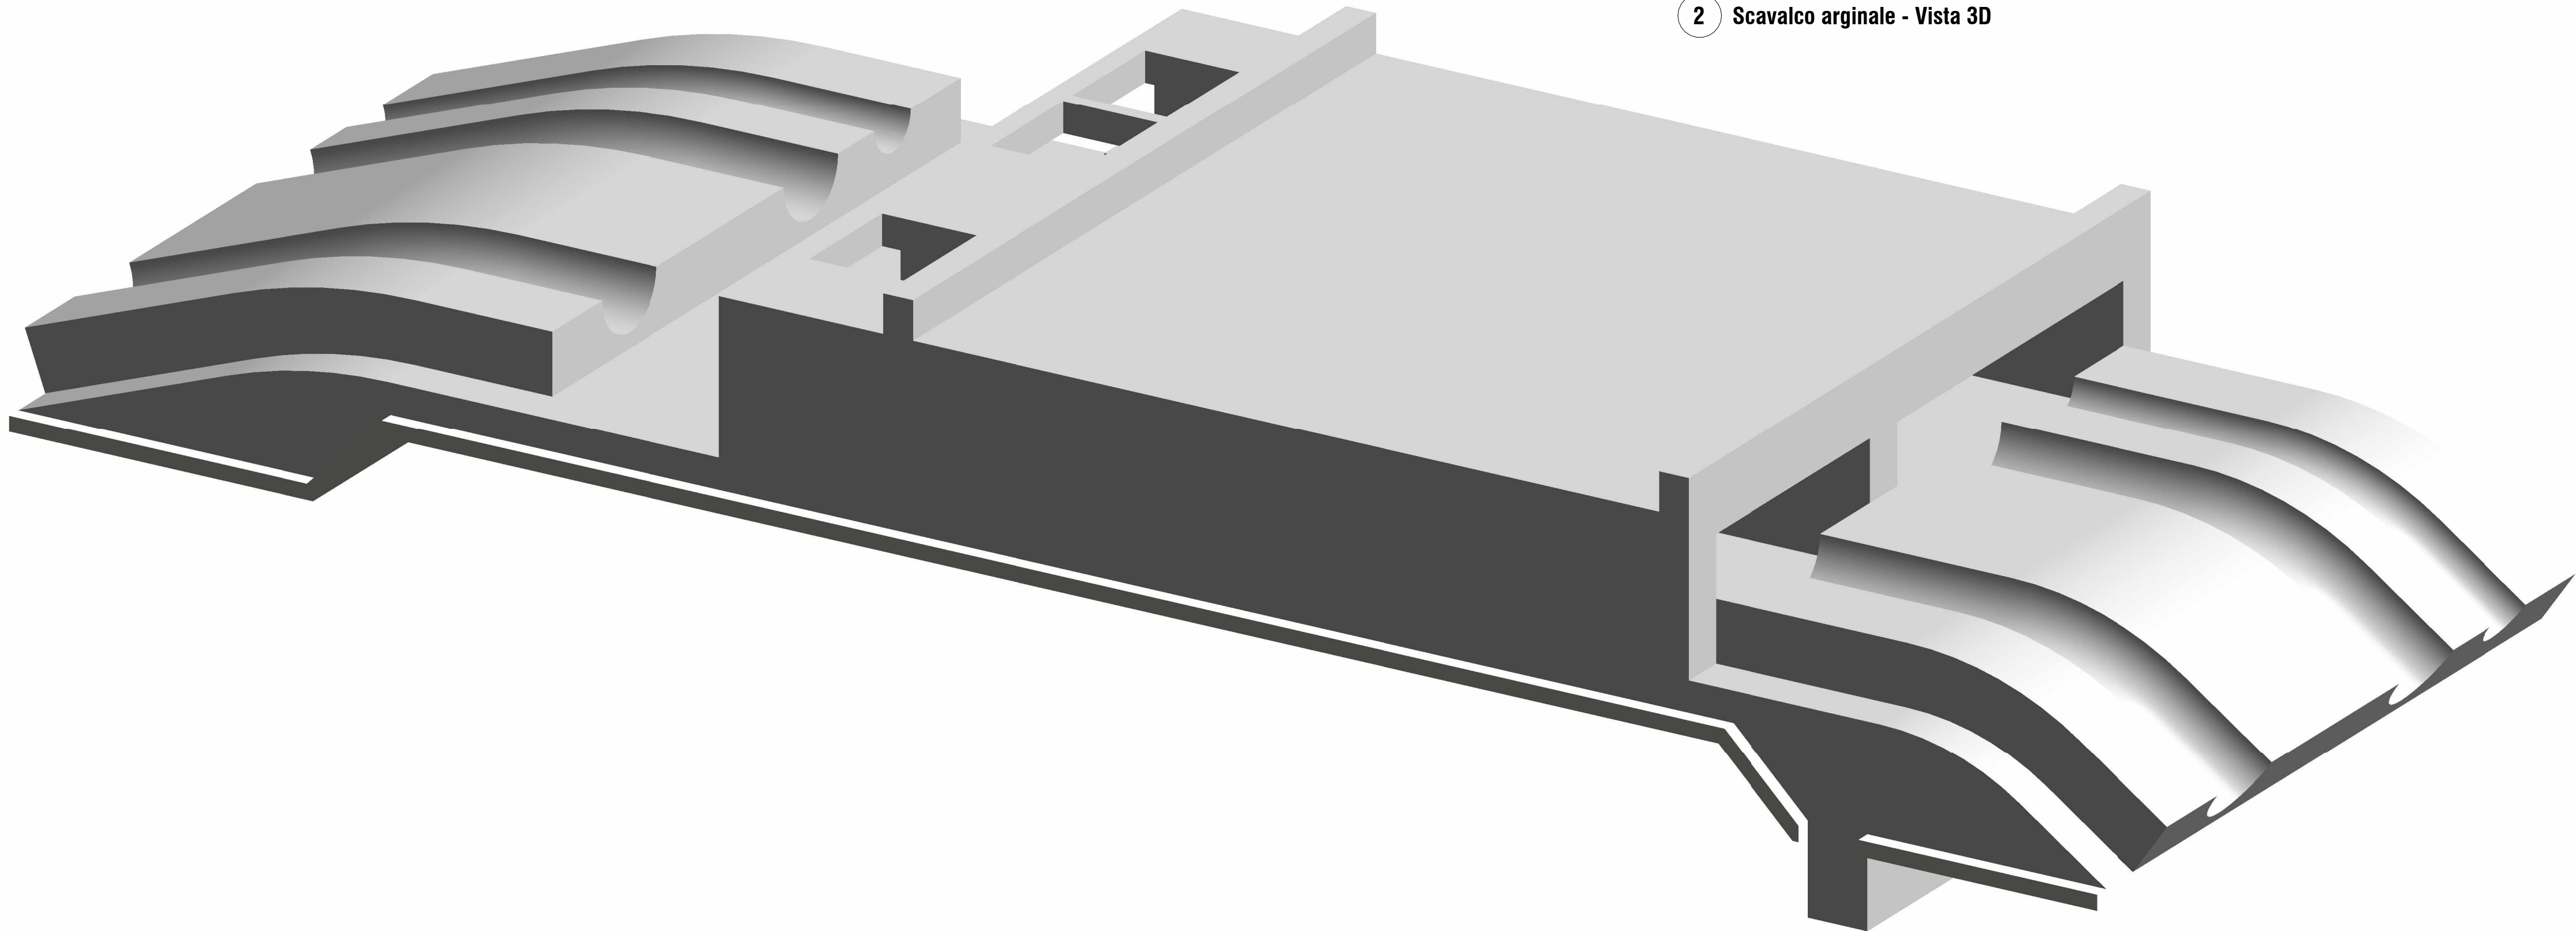

CONSORZIO DI BONIFICA PIANURA DI FERRARA

Sede legale e recapito postale:
44121 Ferrara - Via Borgo dei Leoni, 28 - C.F. 93076450381
web: www.bonificaferrara.it - e-mail: info@bonificaferrara.it
pec: posta.cerificata@pec.bonificaferrara.it

aderente all' Associazione Nazionale Bonifiche, Irrigazioni e Miglioramenti Fondiari

IMPIANTO IDROVORO SCORSURO PROGETTO ESECUTIVO



Piano nazionale di ripresa e resilienza disciplinato dal Regolamento del Parlamento Europeo (UE) 2021/241 del 12 febbraio 2021, relativo al dispositivo per la ripresa e la resilienza (Next Generation UE), all'attuazione e rendicontazione degli interventi dell'investimento M2C4 2.1A per le più urgenti necessità, segnalati dalle regioni Emilia-Romagna, Toscana e Marche, per la gestione del rischio alluvioni e per la riduzione del rischio idrogeologico. Ordinanza n. **35/2024** del Commissario straordinario alla ricostruzione nel territorio delle regioni Emilia-Romagna, Toscana e Marche.
ID INTERVENTO ER-UBIS-000105
CUP J72B24000910007

TITOLO INTERVENTO "Realizzazione nuovo impianto di scarico del Canale Scorsuro nel Diversivo del Po di Volano per la laminazione delle portate di piena del sistema del reticolo idraulico di bonifica"

Scavalco arginale - Disegno d'insieme

Data: 18/04/2025		ELABORATO: E.12	Rev.: 1	
IL PROGETTISTA GENERALE (Dott. Ing. Stefano Cassarini)  s.r.l. Stefano Cassarini		IL RESPONSABILE UNICO DEL PROGETTO (Dott. Ing. Alessandro Buzzoni)  IL DIRETTORE AREA TERRITORIO Ing. Alessandro Buzzoni Alessandro Buzzoni		
Rev.	Descrizione	Redatto	Data	Codice Intervento
00	Emissione	D. Capuano	09/04/2025	OC170
01	Revisione 1	D. Capuano	18/04/2025	
02	Revisione 2	---	---	