




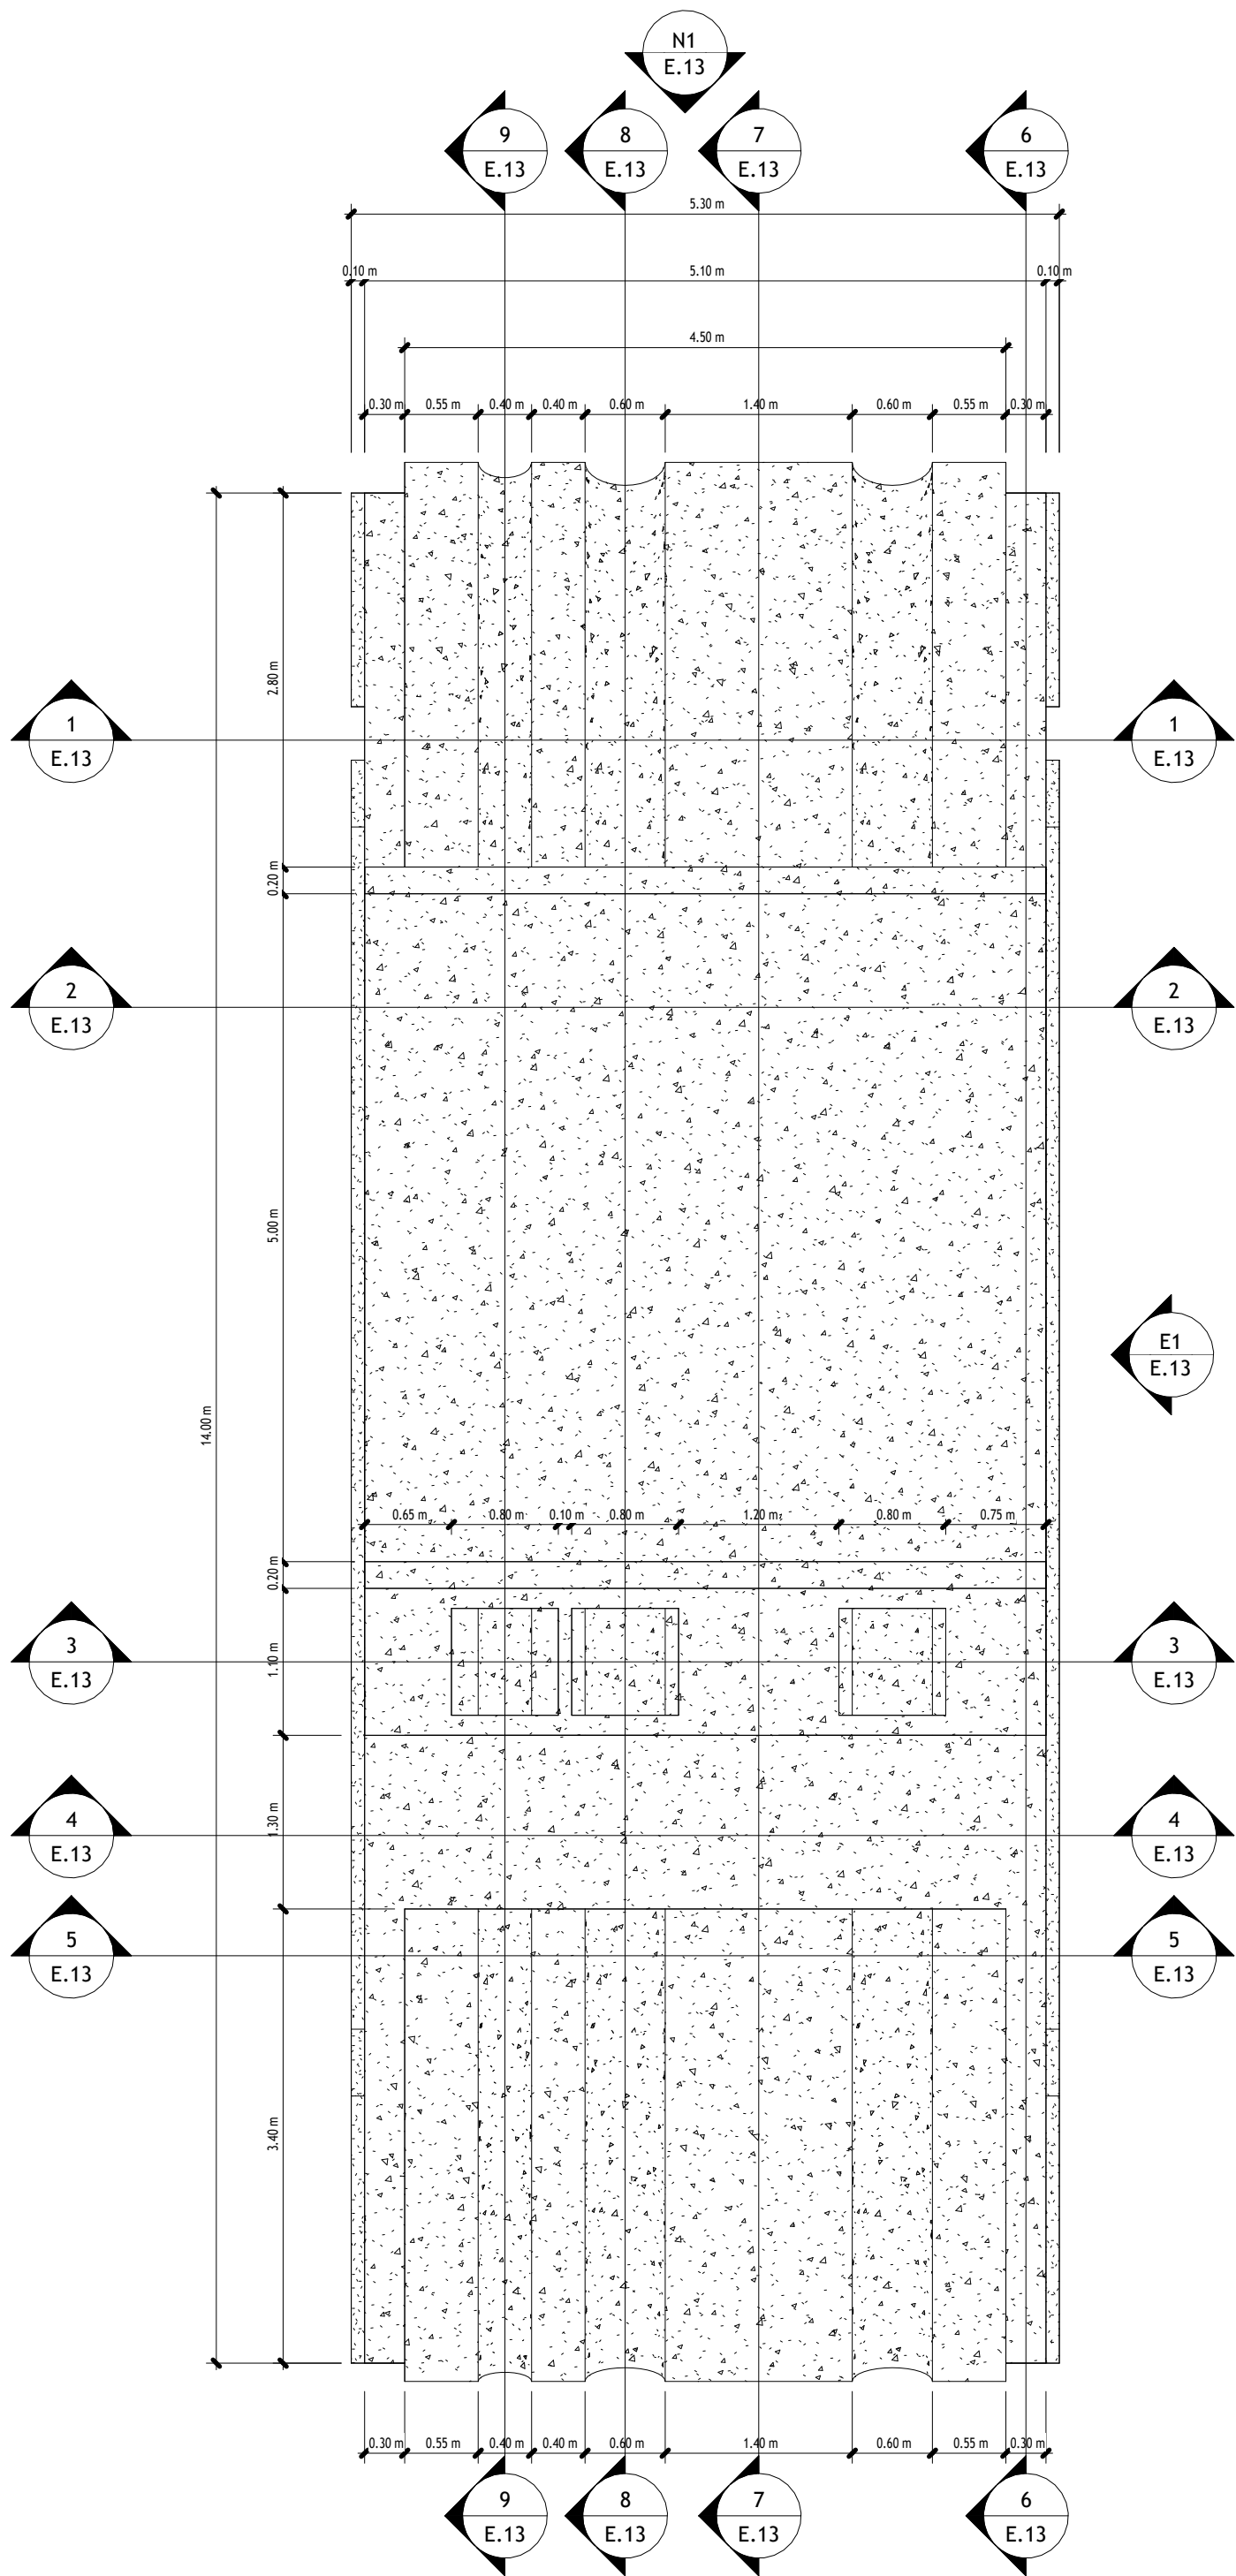


P1 Scavalco arginale - Planimetria
Scala: 1 : 50

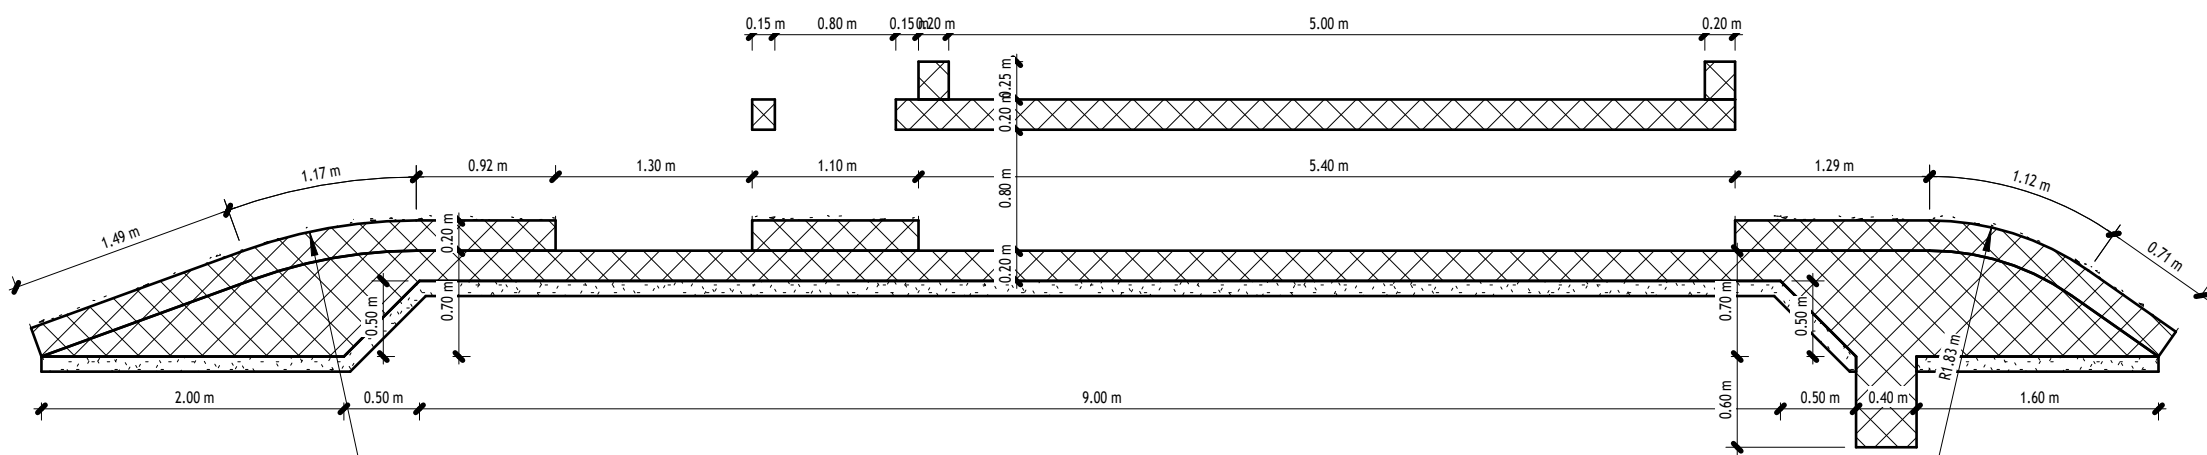


9 Scavalco arginale - Sezione 9
Scala: 1 : 50

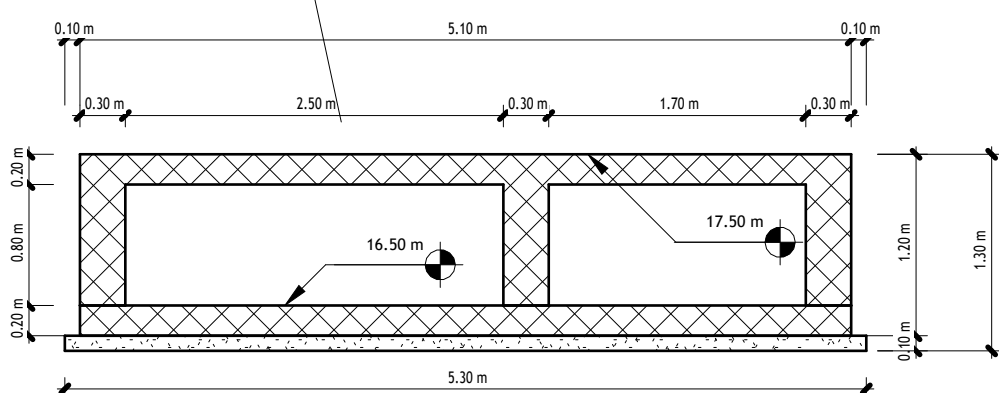


2 Scavalco arginale - Sezione 2
Scala: 1 : 50

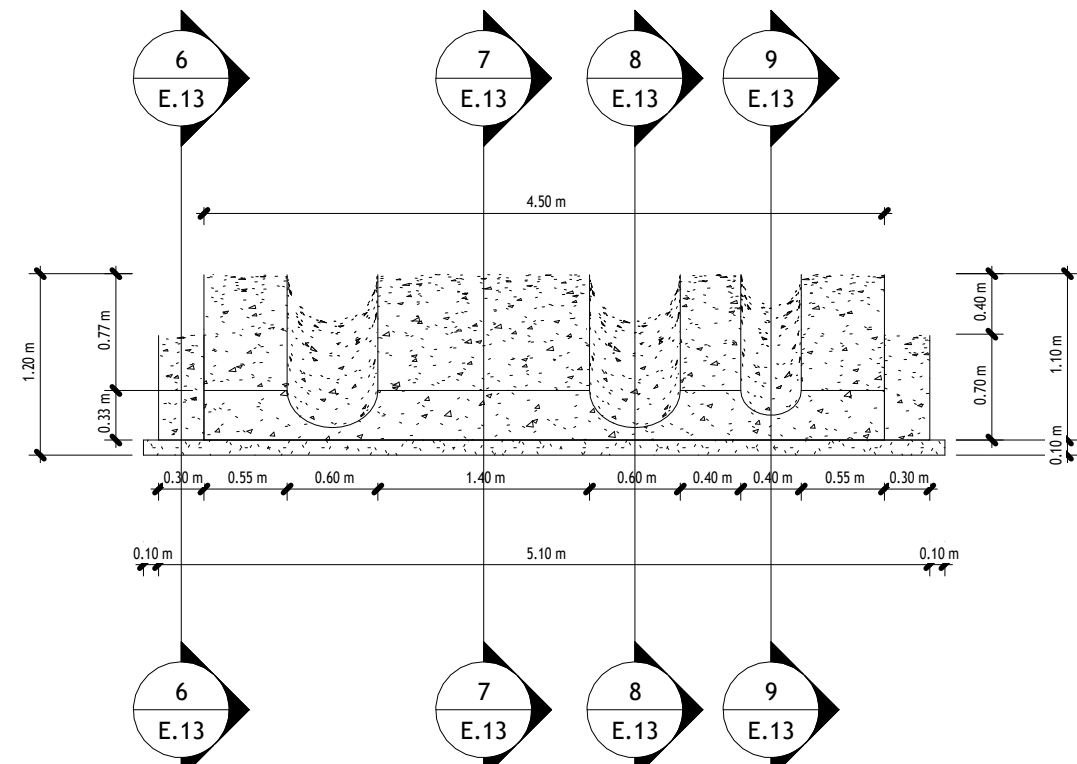


N1 Scavalco arginale - Prospetto Nord
Scala: 1 : 50

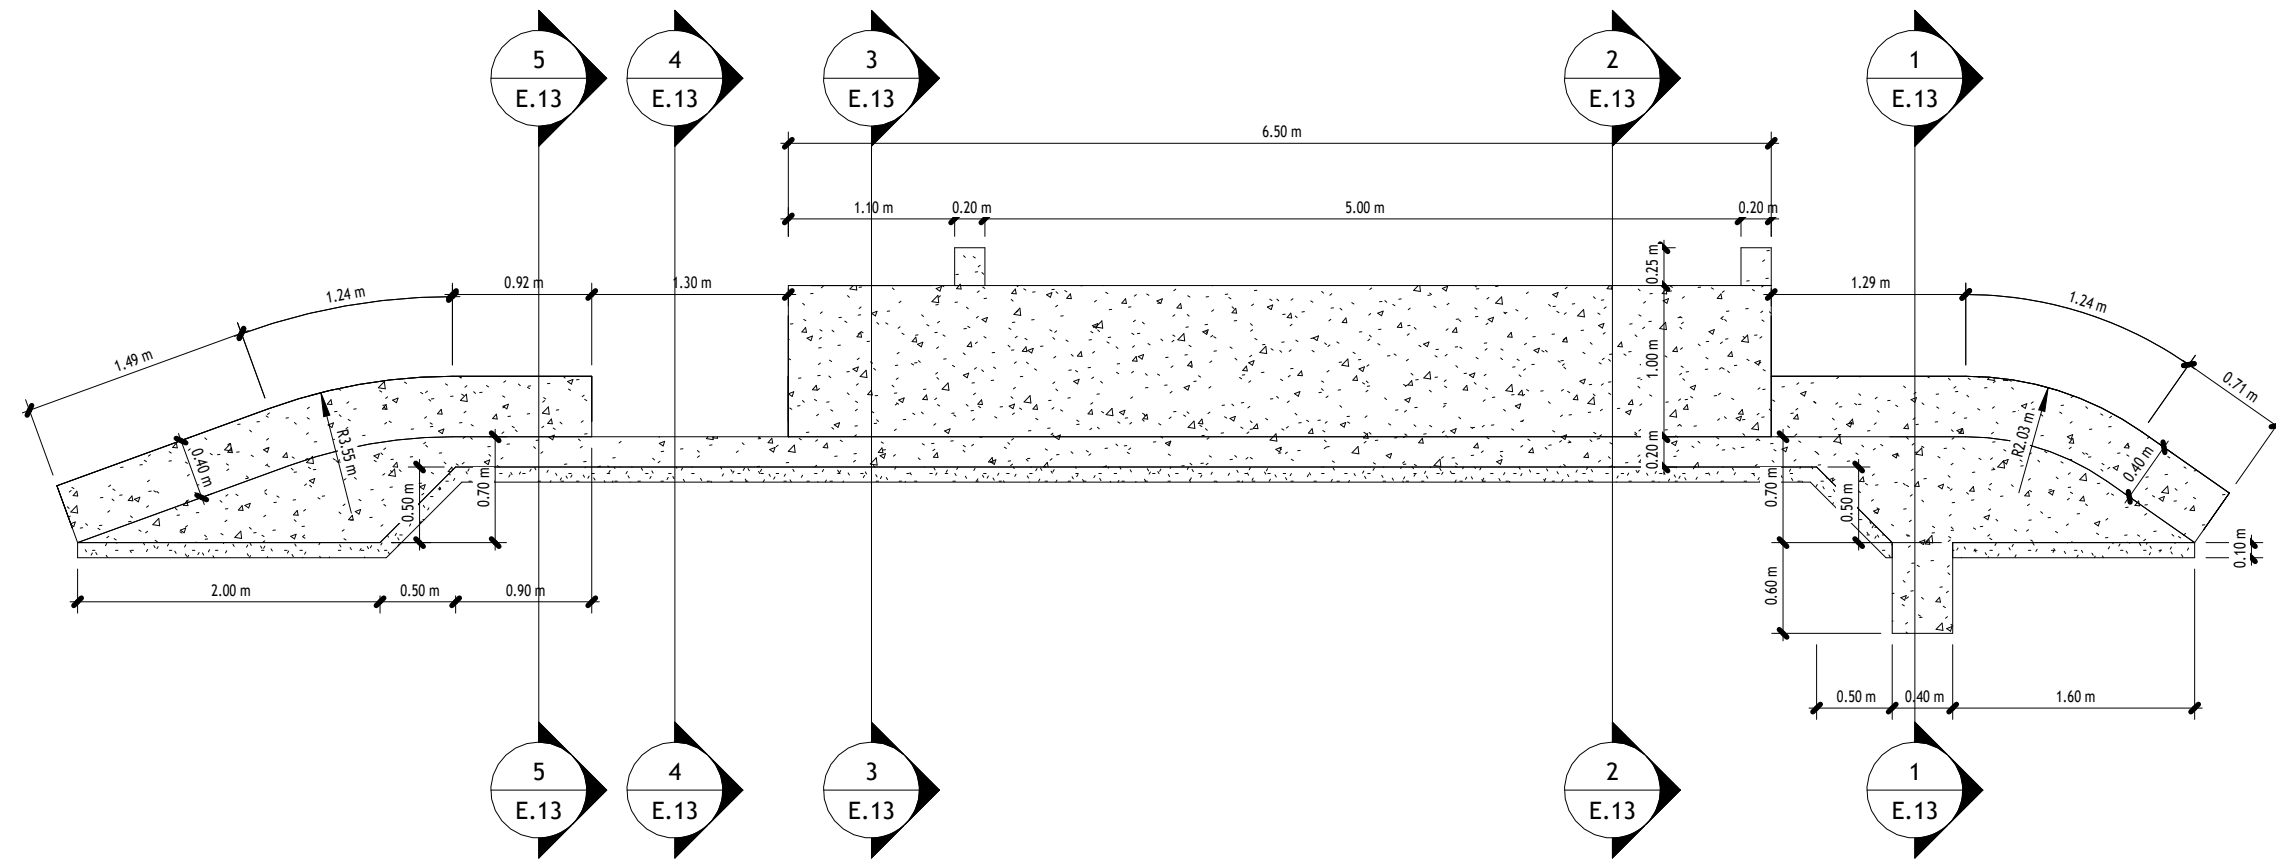


E1 Scavalco arginale - Prospetto Est
Scala: 1 : 50

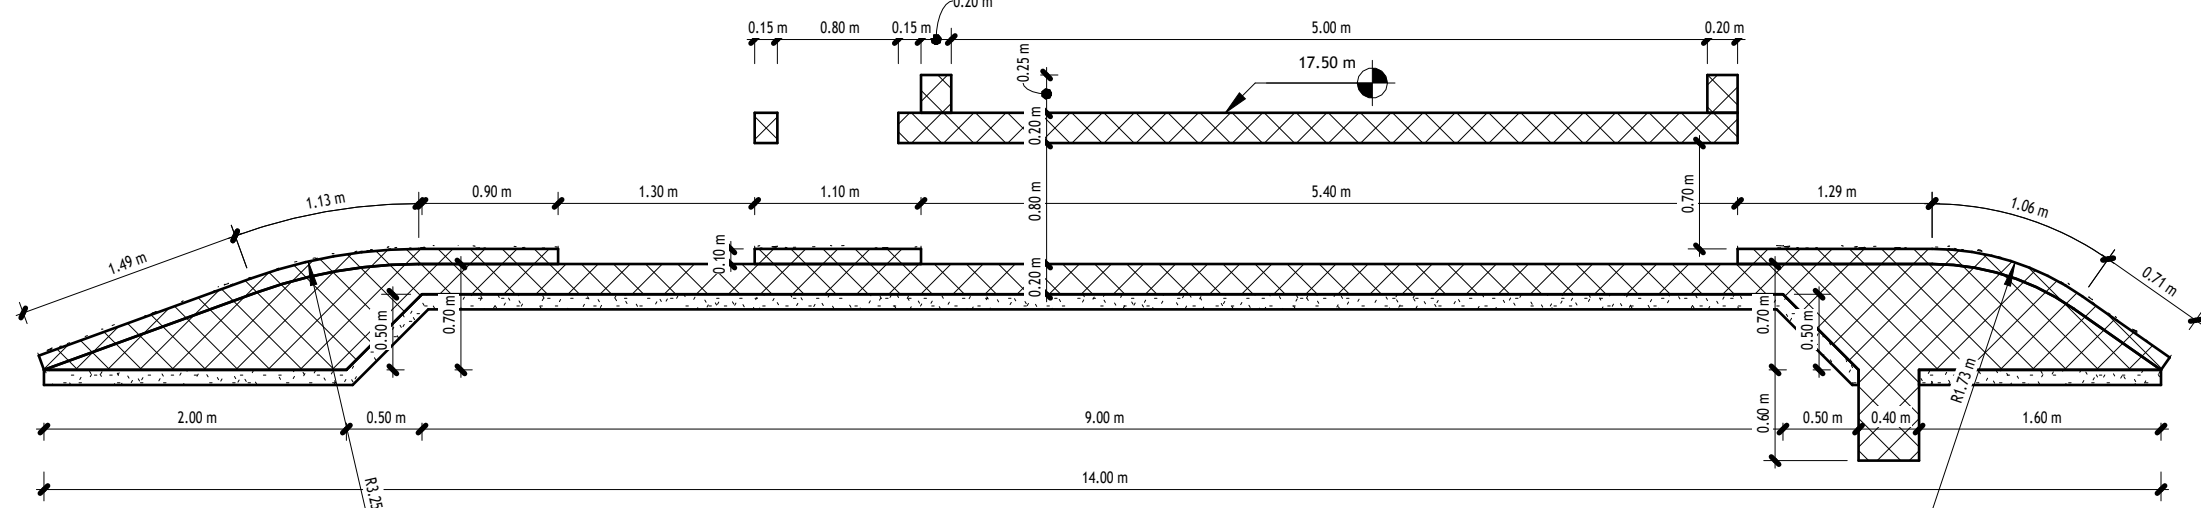


8 Scavalco arginale - Sezione 8
Scala: 1 : 50

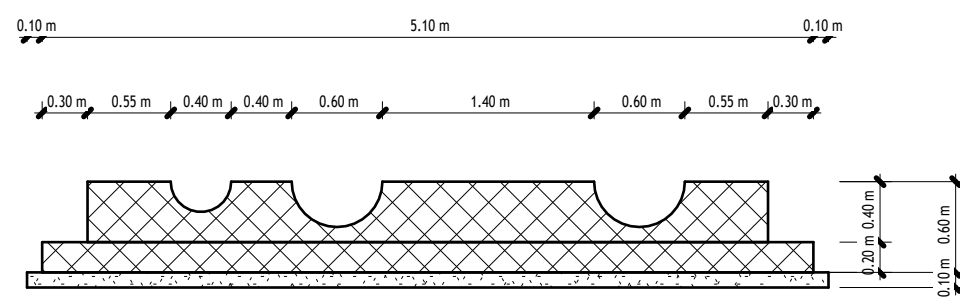


5 Scavalco arginale - Sezione 5
Scala: 1 : 50

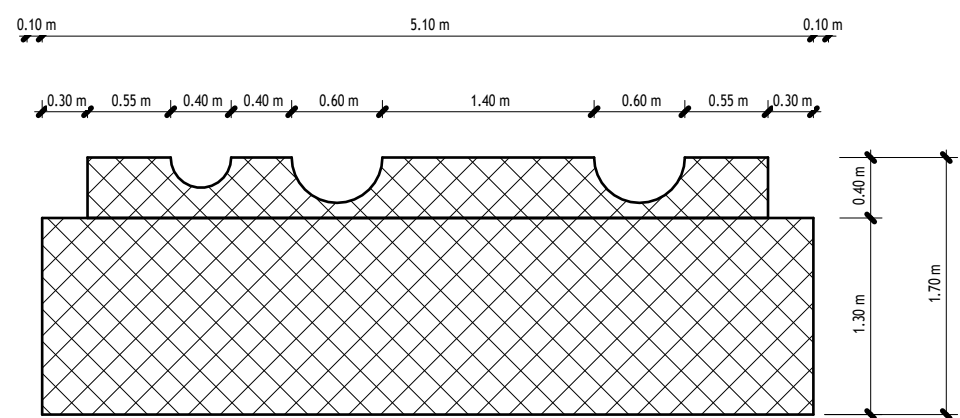


1 Scavalco arginale - Sezione 1
Scala: 1 : 50

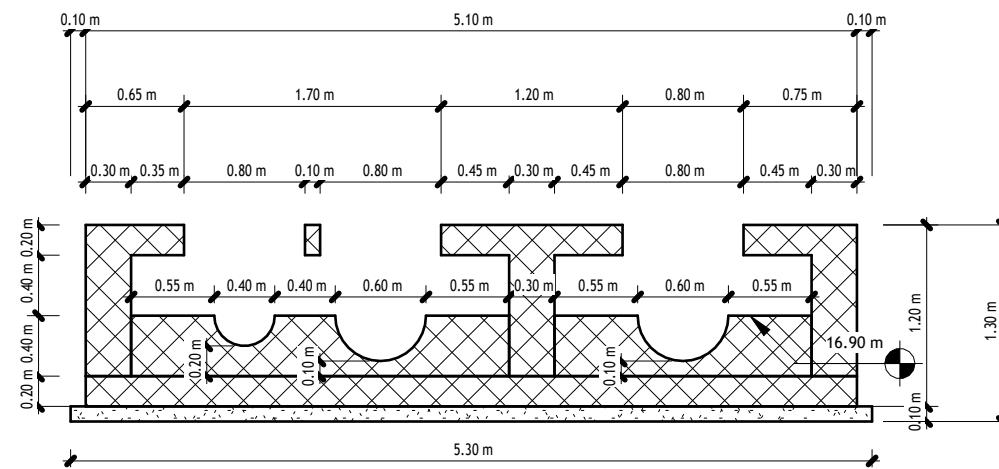


3 Scavalco arginale - Sezione 3
Scala: 1 : 50

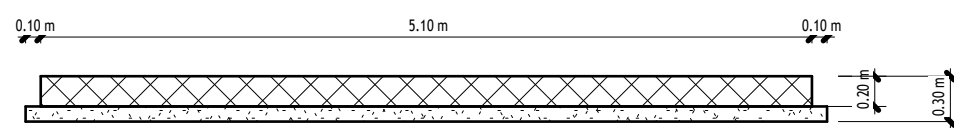


4 Scavalco arginale - Sezione 4
Scala: 1 : 50

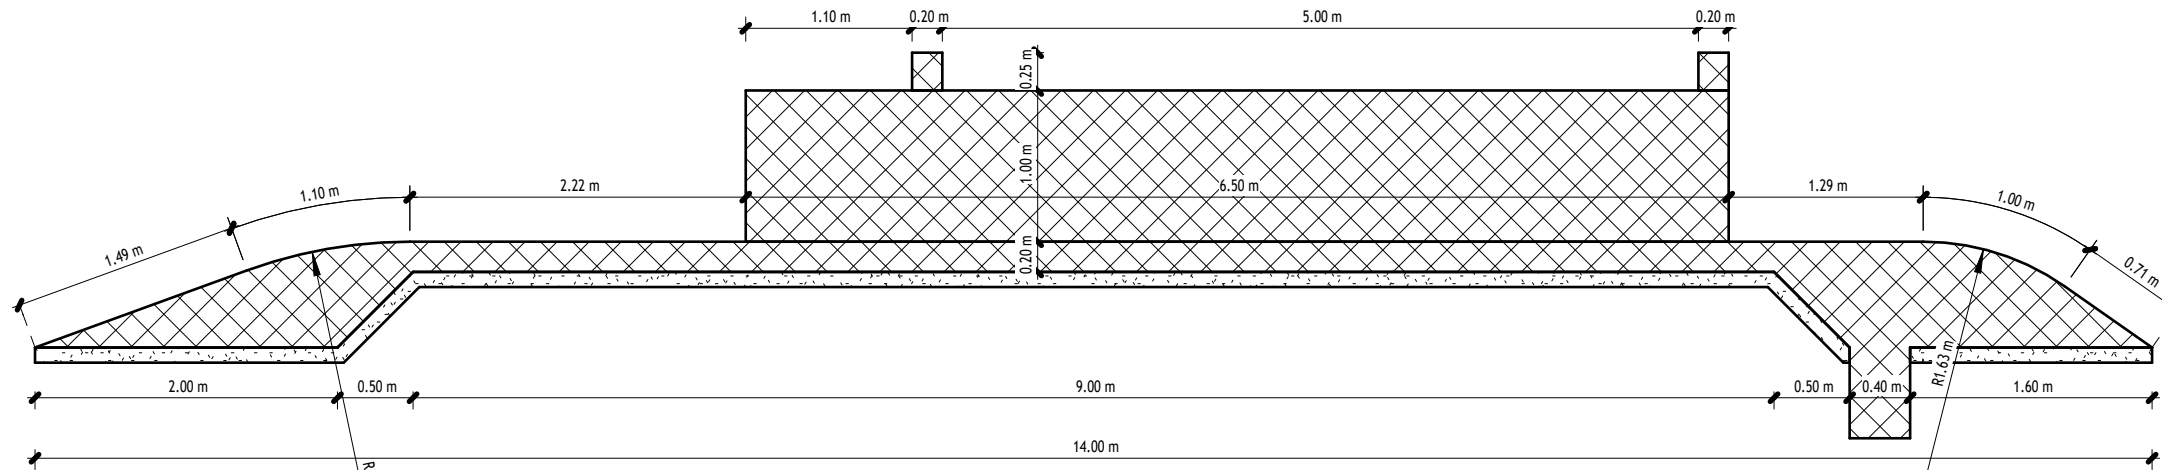


6 Scavalco arginale - Sezione 6
Scala: 1 : 50

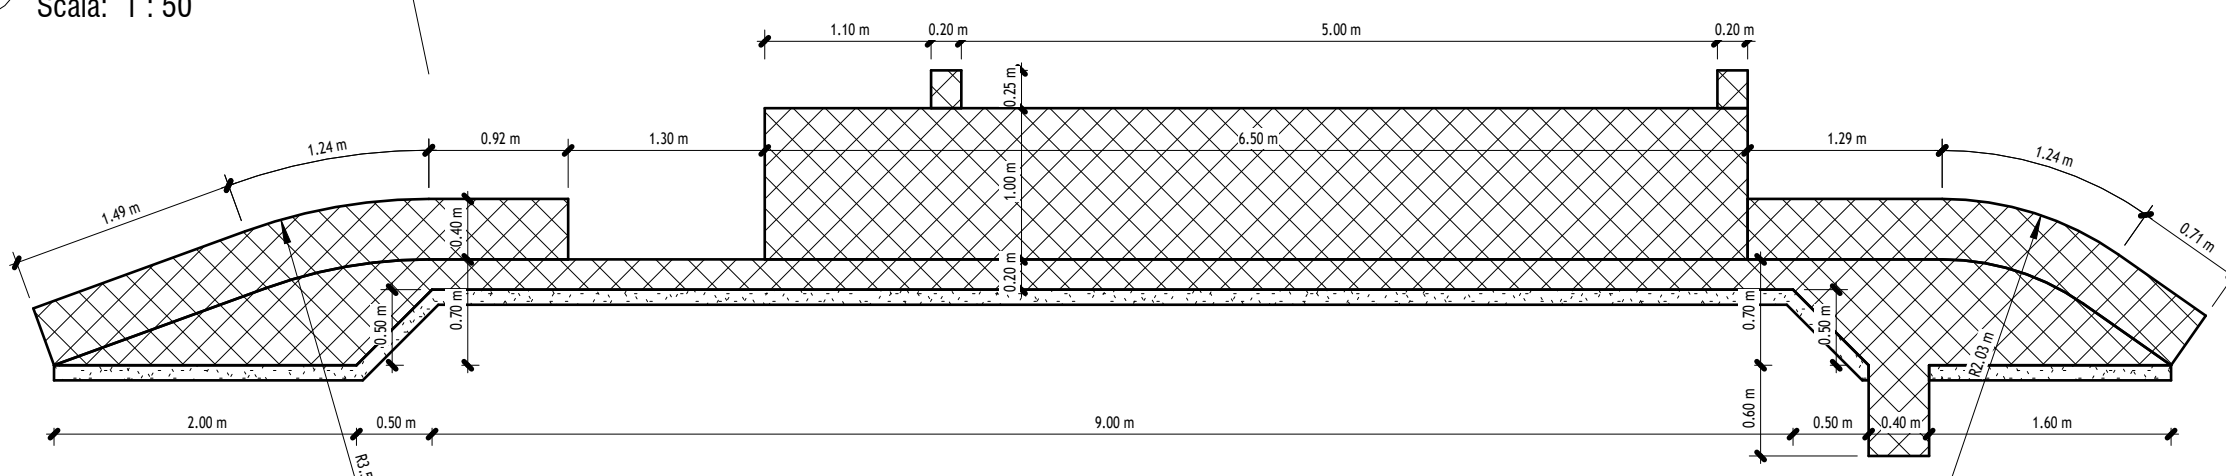


7 Scavalco arginale - Sezione 7
Scala: 1 : 50

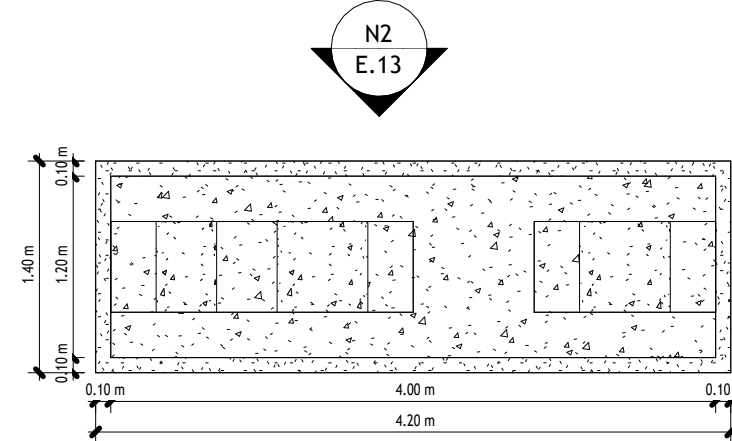

P2 Sella di ancoraggio - Planimetria
Scala: 1 : 50

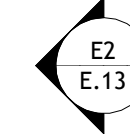

E2 Sella di ancoraggio - Prospetto Est
Scala: 1 : 50

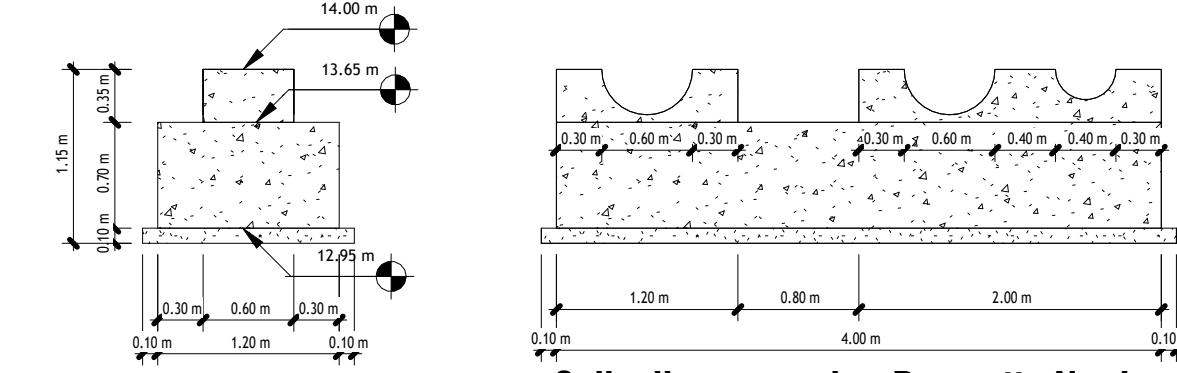

N2 Sella di ancoraggio - Prospetto Nord
Scala: 1 : 50

LEGENDA MATERIALI PER COSTRUZIONI	
	Calcestruzzo strutturale (vista)
	Calcestruzzo non strutturale
	Calcestruzzo strutturale (sezione)



CONSORZIO DI BONIFICA PIANURA DI FERRARA

Sede legale e recapito postale:
44121 Ferrara - Via Borgo dei Leoni, 28 - C.F. 93076450381
web: www.bonificaferrara.it - e-mail: info@bonificaferrara.it
pec: posta.cerificata@pec.bonificaferrara.it

aderente all' Associazione Nazionale Bonifiche, Irrigazioni e Miglioramenti Fondiari

IMPIANTO IDROVORO SCORSURO PROGETTO ESECUTIVO



Piano nazionale di ripresa e resilienza disciplinato dal Regolamento del Parlamento Europeo (UE) 2021/241 del 12 febbraio 2021, relativo al dispositivo per la ripresa e la resilienza (Next Generation UE), all'attuazione e rendicontazione degli interventi dell'investimento M2C4 2.1A per le più urgenti necessità, segnalati dalle regioni Emilia-Romagna, Toscana e Marche, per la gestione del rischio alluvioni e per la riduzione del rischio idrogeologico. Ordinanza n. **35/2024** del Commissario straordinario alla ricostruzione nel territorio delle regioni Emilia-Romagna, Toscana e Marche.
ID INTERVENTO ER-UBIS-000105
CUP J72B24000910007

TITOLO INTERVENTO "Realizzazione nuovo impianto di scarico del Canale Scorsuro nel Diversivo del Po di Volano per la laminazione delle portate di piena del sistema del reticolo idraulico di bonifica"

Scavalco arginale - Pianta, prospetti e sezioni

Data: 18/04/2025		ELABORATO: E.13	Rev.: 1
IL PROGETTISTA GENERALE (Dott. Ing. Stefano Cassarini) STIGEA S.r.l. Stampa Firma Stefano Cassarini ORDINE INGEGNERI PROF. B.D.O. 01/04/2025 INGEGNERE STEFANO CASSARINI LAUREA SPECIALISTICA Spesone A N° 4019 / A Consiglio d'Ordine Incarichi Membro			