



Scala: 1:200

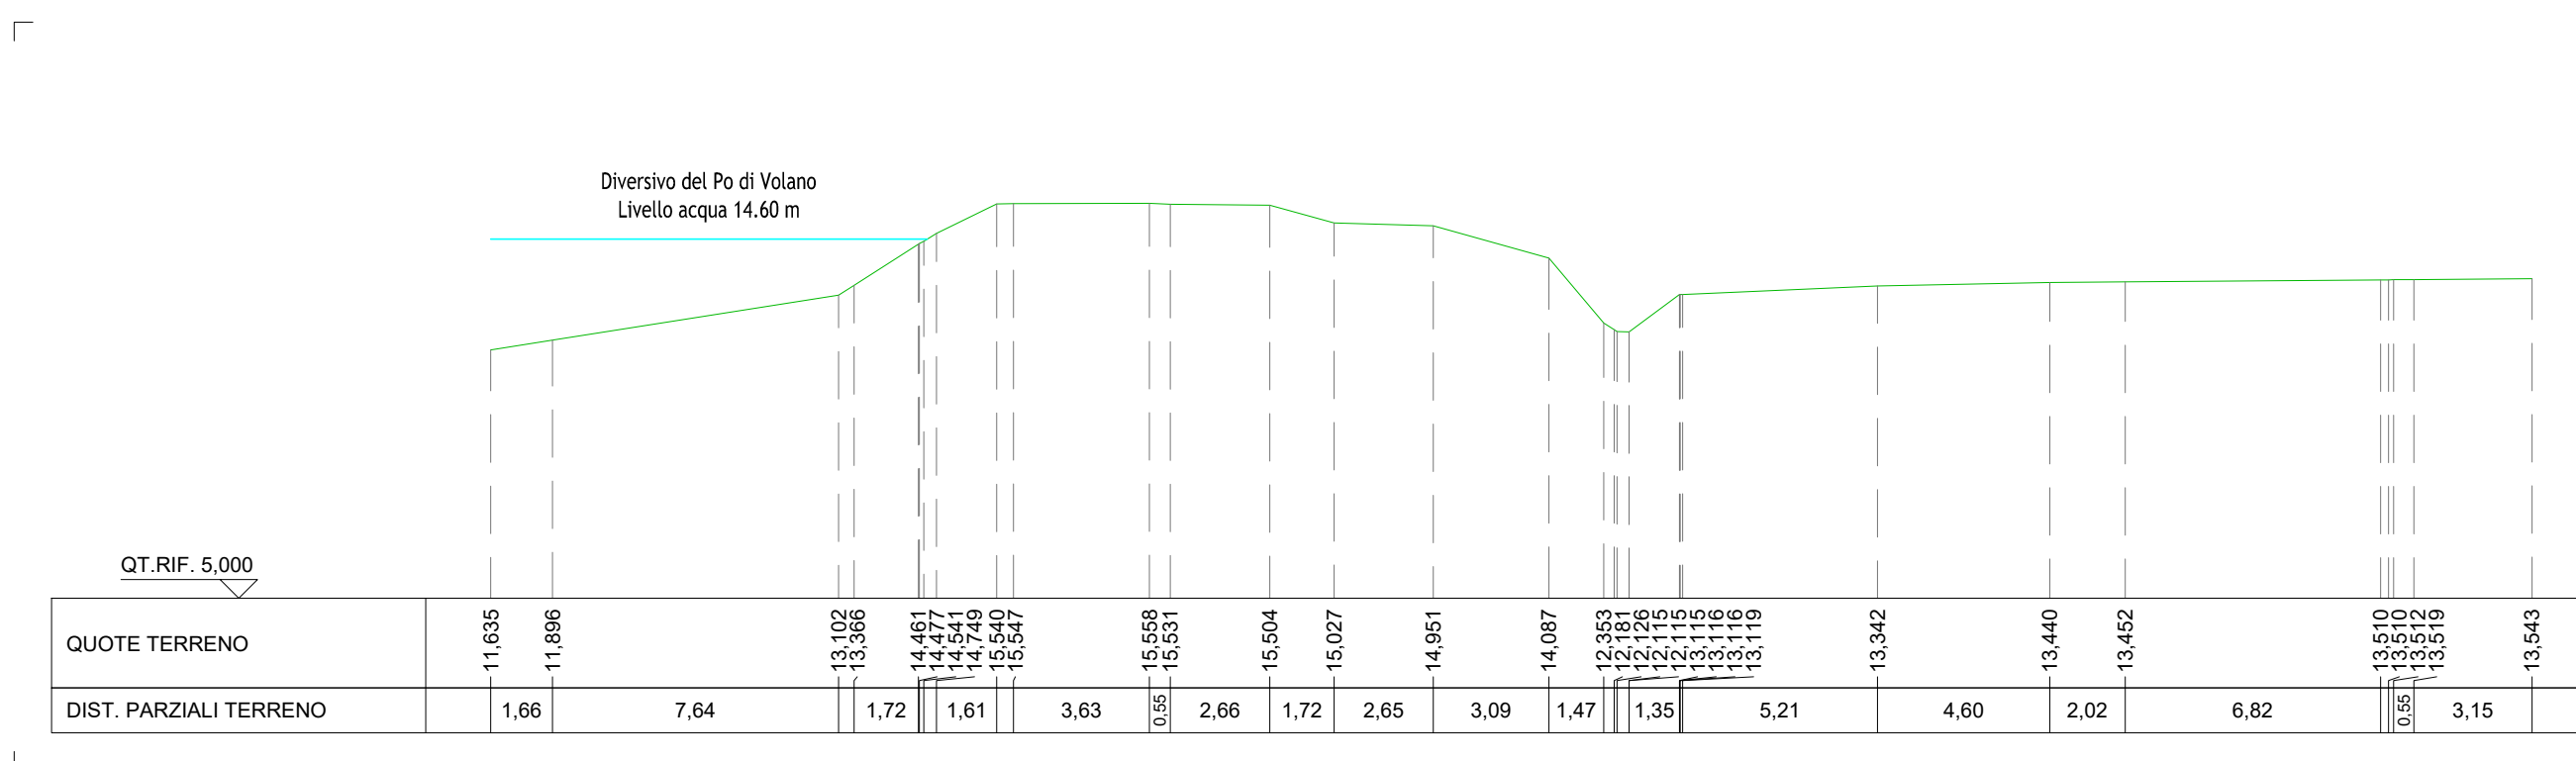

B Scala: 1:200

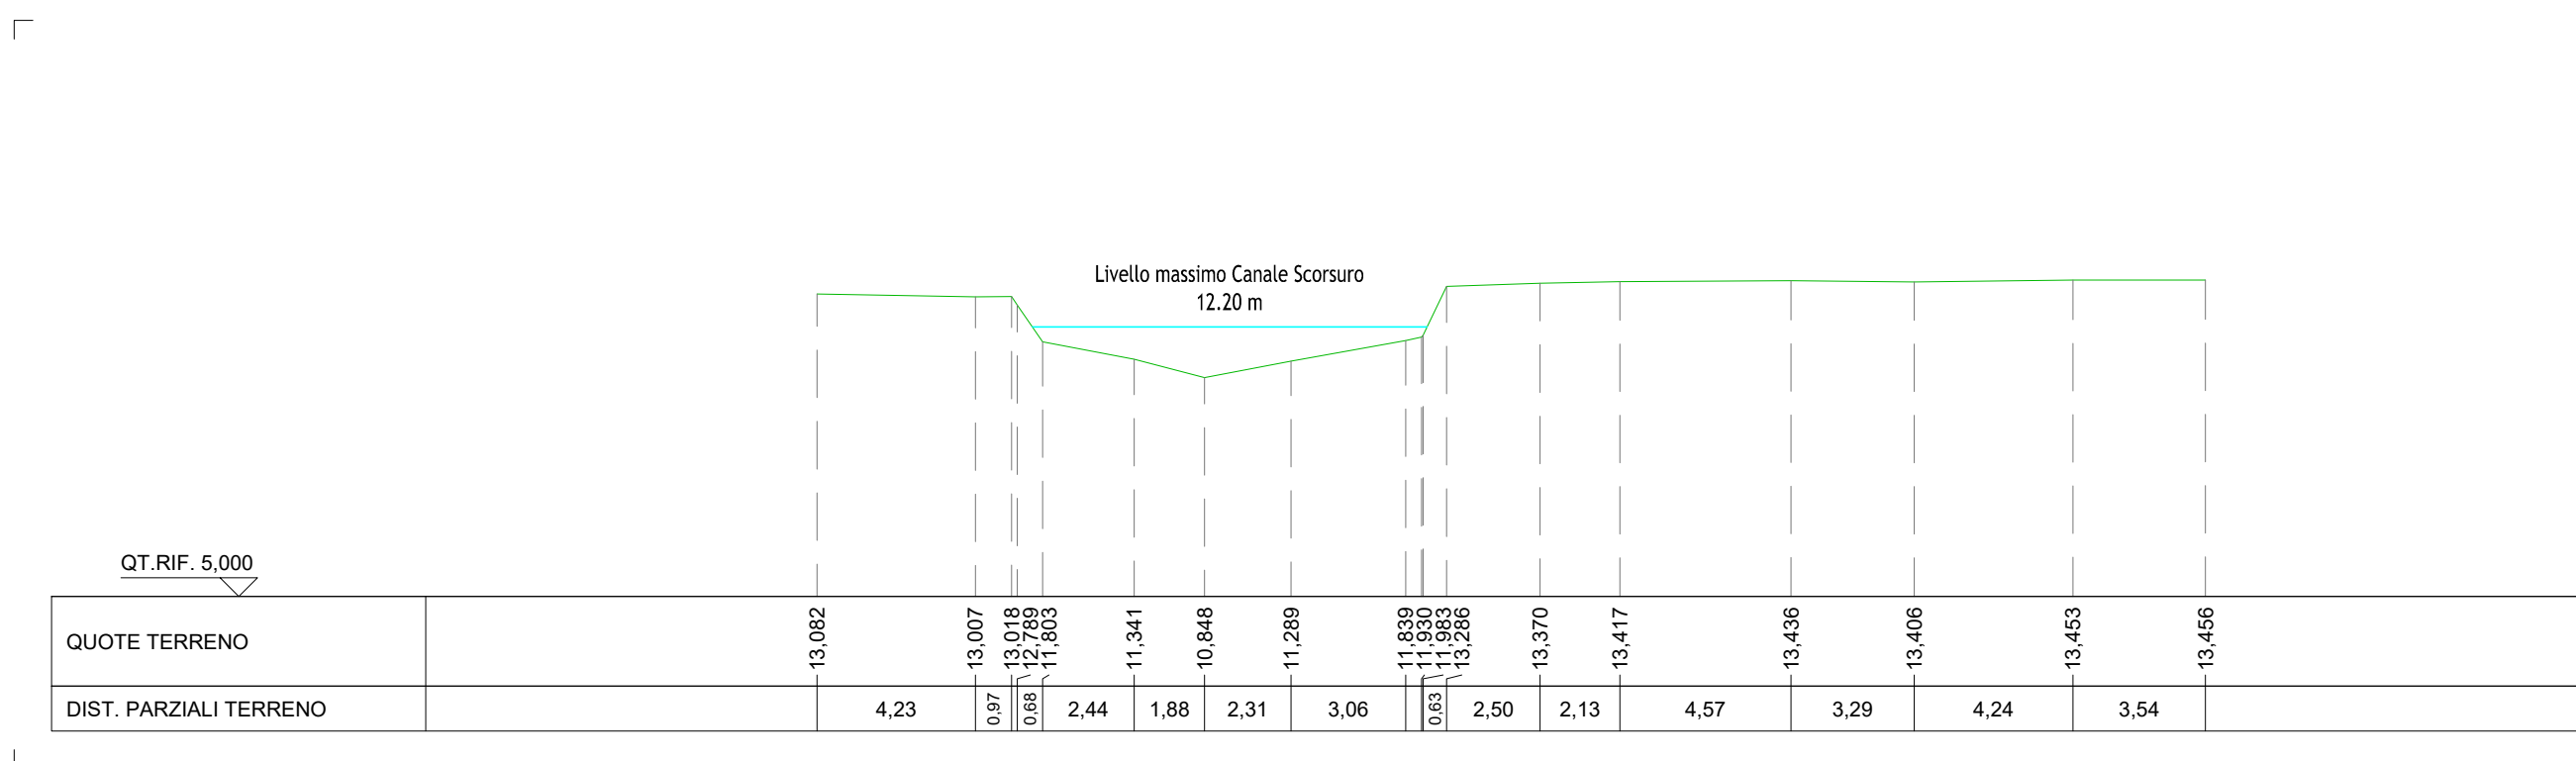

Scala: 1:500

**CONSORZIO DI BONIFICA PIANURA DI FERRARA**

Sede legale e recapito postale:
44121 Ferrara - Via Borgo dei Leoni, 28 - C.F. 93076450381
web: www.bonificaferarra.it - e-mail: info@bonificaferarra.it
pec: posta.certificata@pec.bonificaferarra.it

aderente all' 

Associazione Nazionale Bonifiche, Irrigazioni e Miglioramenti Fondiari

**IMPIANTO IDROVORO SCORSURO
PROGETTO ESECUTIVO**



Piano nazionale di ripresa e resilienza disciplinato dal Regolamento del Parlamento Europeo (UE) 2021/241 del 12 febbraio 2021, relativo al dispositivo per la ripresa e la resilienza (Next Generation UE), all'attuazione e rendicontazione degli interventi dell'investimento M2C4.2.1A per le più urgenti necessità, segnalati dalle regioni Emilia-Romagna, Toscana e Marche, per la gestione del rischio alluvioni e per la riduzione del rischio idrogeologico. Ordinanza n.35/**2024** del Commissario straordinario alla ricostruzione nel territorio delle regioni Emilia-Romagna, Toscana e Marche.

ID INTERVENTO ER-UBIS-000105
CUP J72B24000910007

TITOLO INTERVENTO "Realizzazione nuovo impianto di scarico del Canale Scorsuro nel Diversivo del Po di Volano per la laminazione delle portate di piena del sistema del reticolo idraulico di bonifica"

Data: 18/04/2025		ELABORATO: E.3		Rev.: 0
IL PROGETTISTA GENERALE (Dott. Ing. Stefano Cassarini)		IL RESPONSABILE UNICO DEL PROGETTO (Dott. Ing. Alessandro Buzzoni)		
		IL DIRETTORE AREA TERRITORIO (Ing. Andrea Buzzoni)		
Rev.	Descrizione	Redatto	Data	Codice intervento
00	Emissione	D. Capuano	09/04/2025	OC170
01	Revisione 1	D. Capuano	18/04/2025	
02	Revisione 2	--	--	