

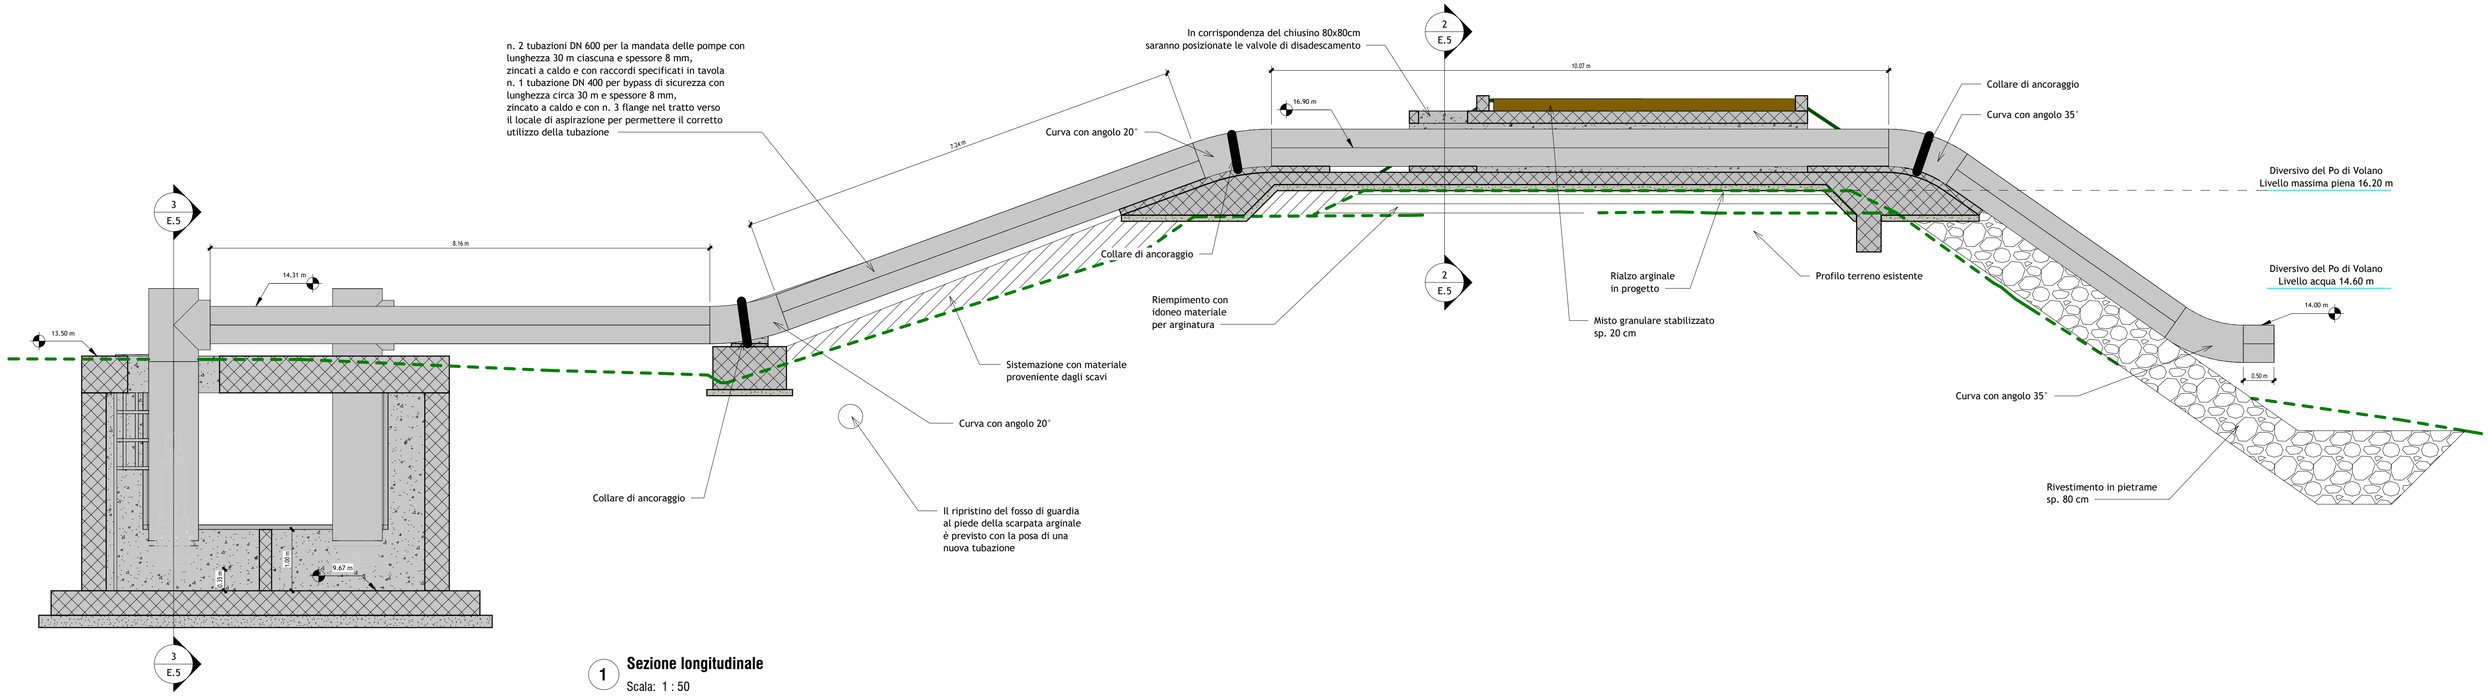



1 Sezione longitudinale
Scala: 1 : 50

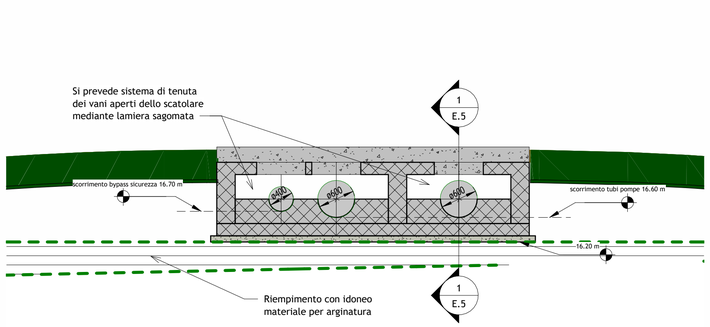

2 Sezione trasversale scatolare
Scala: 1 : 50

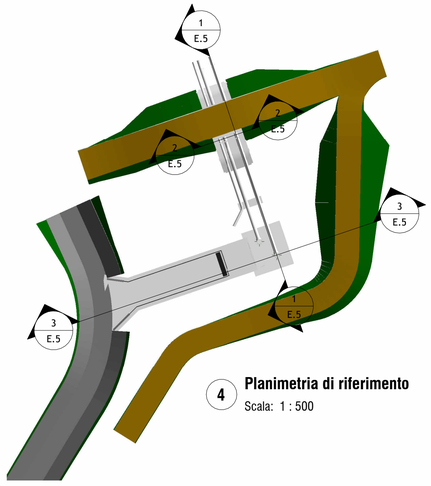


4 Planimetria di riferimento
Scala: 1 : 500

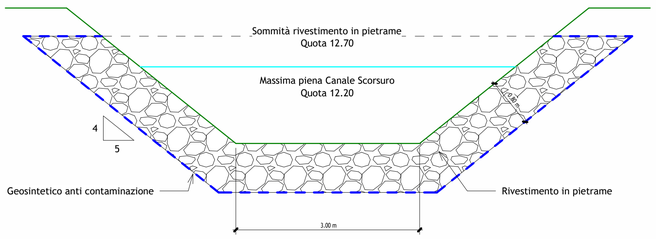

5 Sezione trasversale rivestimento Canale Scorsuro
Scala: 1 : 50

3 Sezione trasversale canale
Scala: 1 : 75

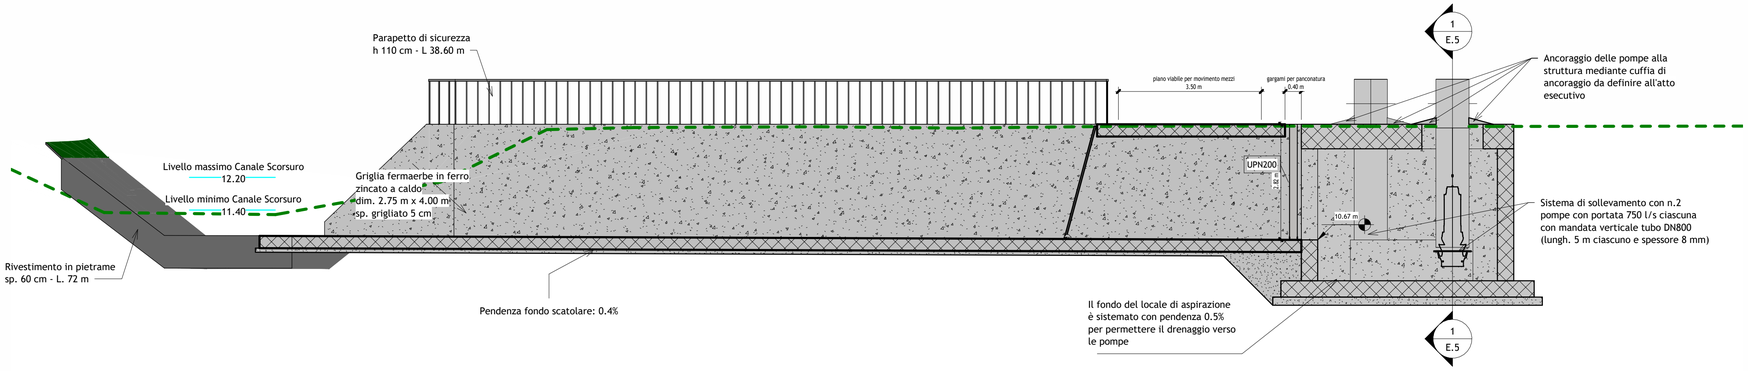

LEGENDA MATERIALI PER COSTRUZIONI
- Calcestruzzo strutturale (vista)
- Calcestruzzo non strutturale
- Calcestruzzo strutturale (sezione)

Consorzio di Bonifica PIANURA DI FERRARA

CONSORZIO DI BONIFICA PIANURA DI FERRARA

Sede legale e recapito postale:
44121 Ferrara - Via Borgo dei Leoni, 28 - C.F. 93076450381
web: www.bonificaferrara.it - e-mail: info@bonificaferrara.it
pec: posta.certificata@pec.bonificaferrara.it
aderente all' ANBI
Associazione Nazionale Bonifiche, Irrigazioni e Miglioramenti Fondiari

IMPIANTO IDROVORO SCORSURO
PROGETTO ESECUTIVO

Finanziato dall'Unione europea NextGenerationEU

Presidenza del Consiglio dei Ministri
IL COMMISSARIO STRAORDINARIO ALLA RICOSTRUZIONE
NEI TERRITORI DELLE REGIONI EMILIA-ROMAGNA, TOSCANA E MARCHE

Piano nazionale di ripresa e resilienza disciplinato dal Regolamento del Parlamento Europeo (UE) 2021/241 del 12 febbraio 2021, relativo al dispositivo per la ripresa e la resilienza (Next Generation UE), all'attuazione e rendicontazione degli interventi dell'investimento M2C4 2.1A per le più urgenti necessità, segnalati dalle regioni Emilia-Romagna, Toscana e Marche, per la gestione del rischio alluvioni e per la riduzione del rischio idrogeologico. Ordinanza n. **35/2024** del Commissario straordinario alla ricostruzione nel territorio delle regioni Emilia-Romagna, Toscana e Marche.
ID **INTERVENTO ER-UBIS-000105**
CUP **J72B24000910007**
TITOLO INTERVENTO **"Realizzazione nuovo impianto di scarico del Canale Scorsuro nel Diversivo del Po di Volano per la laminazione delle portate di piena del sistema del reticolo idraulico di bonifica"**

Sezioni stato di progetto

Data: **18/04/2025**

ELABORATO: **E.5**

Rev.: **1**

IL PROGETTISTA GENERALE
(Dott. Ing. Stefano Cassarini)
STIGEA s.r.l.
ORDINE INGEGNERI PROV. BOLOGNA — INGEGNERE STEFANO CASSARINI — LAUREA SPECIALISTICA Sezione A N°4019/A

IL RESPONSABILE UNICO DEL PROGETTO
(Dott. Ing. Alessandro Buzzoni)
ORDINE INGEGNERI PROVINCIA DI FERRARA
IL DIRETTORE AREA TERRITORIO
Ing. Alessandro Buzzoni

Rev.	Descrizione	Redatto	Data	Codice Intervento
00	Emissione	D. Capuano	09/04/2025	OC170
01	Revisione 1	D. Capuano	18/04/2025	
02	Revisione 2	--	--	