




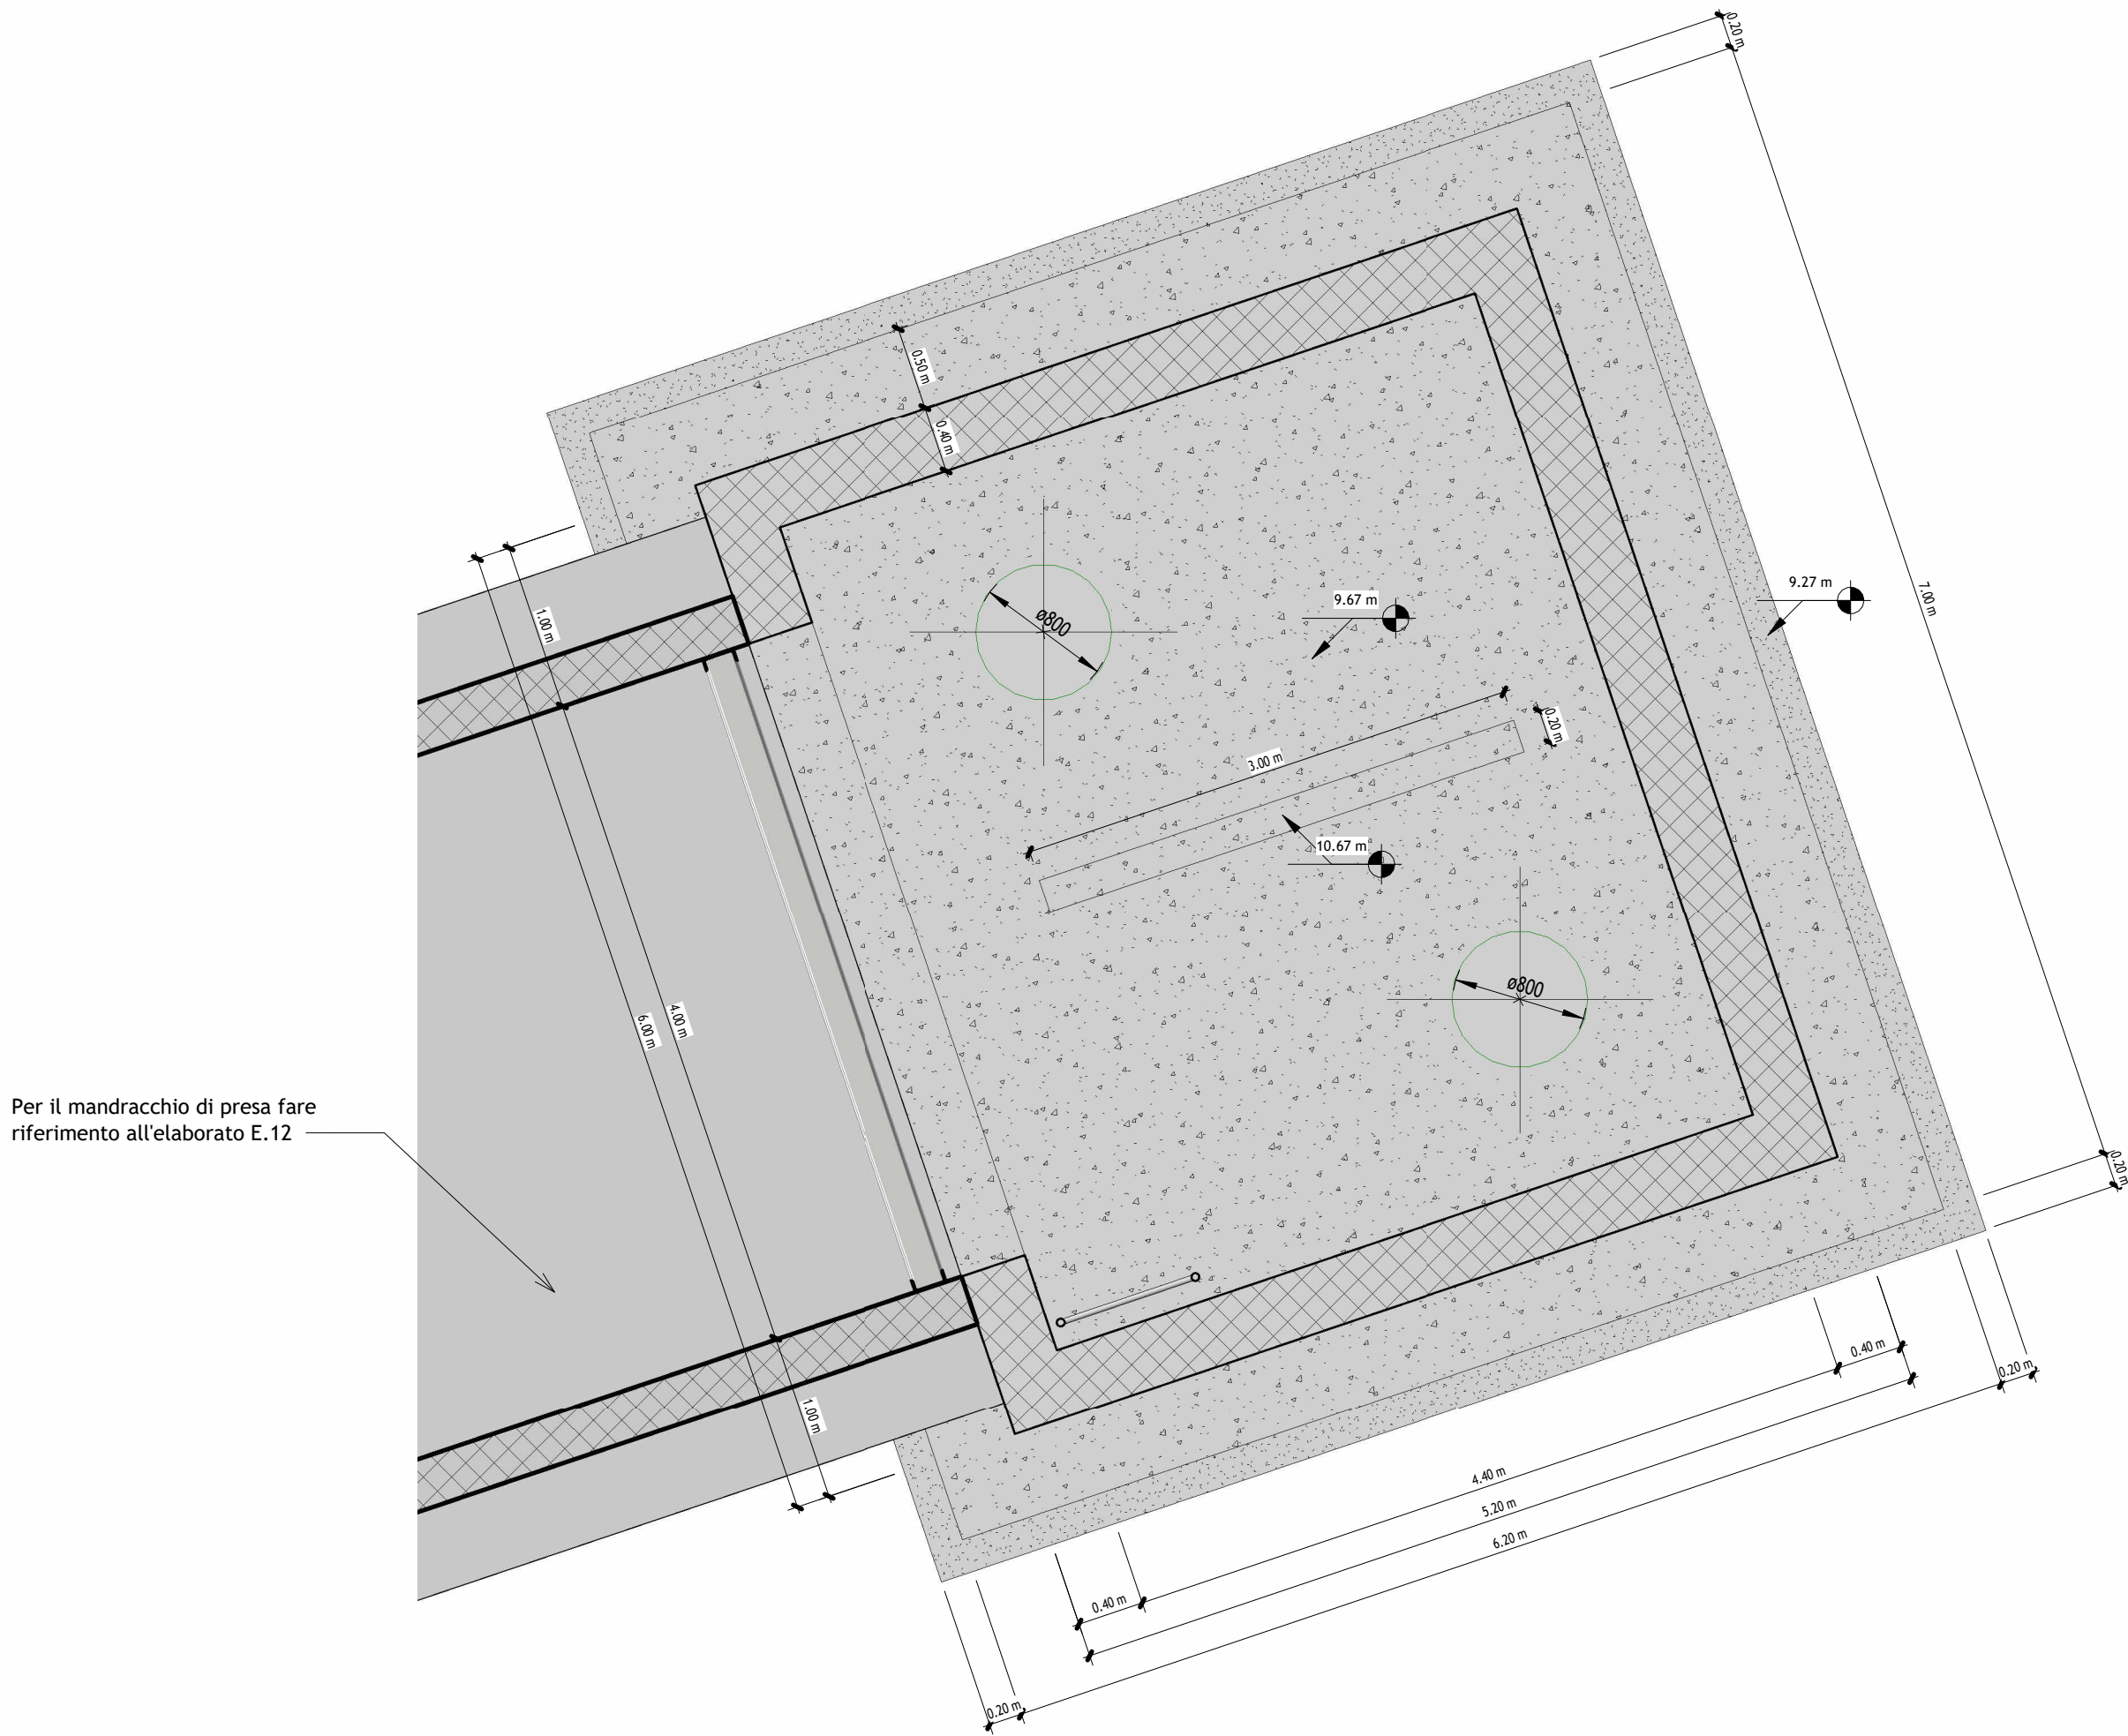

1 Manufatto di presa - Planimetria quota 11.00
Scala: 1 : 40

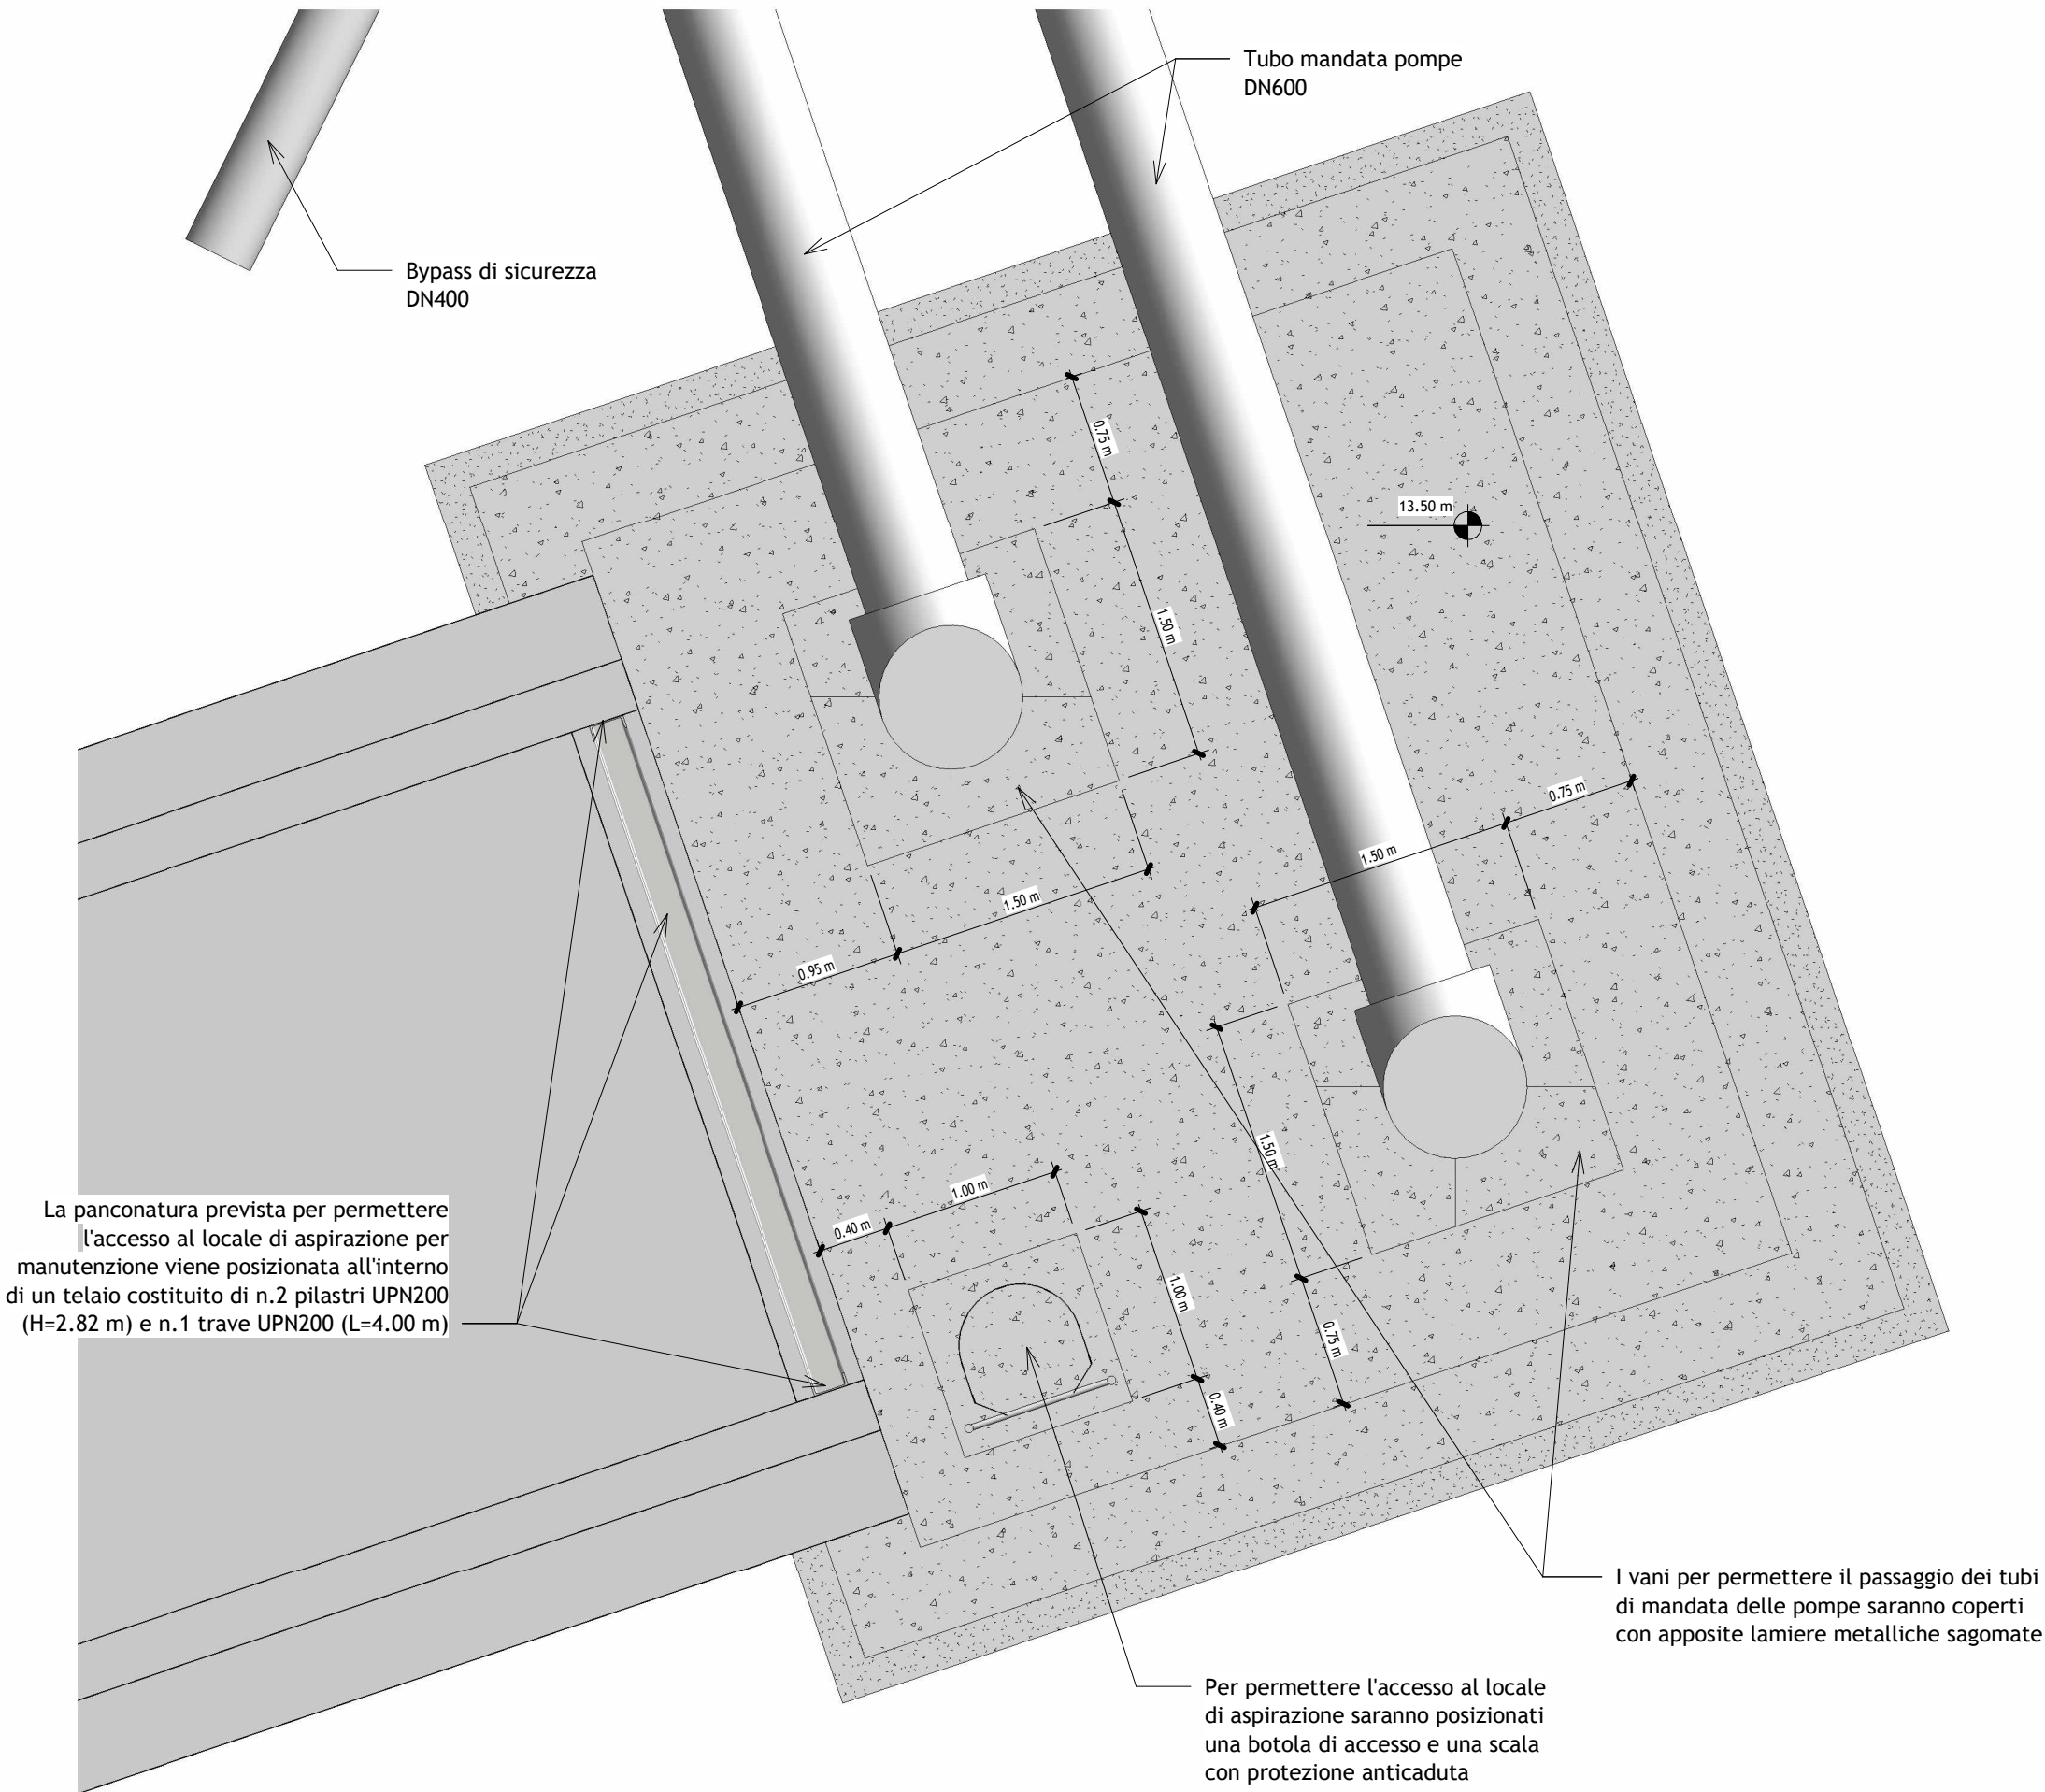

2 Manufatto di presa - Planimetria quota 14.00
Scala: 1 : 40

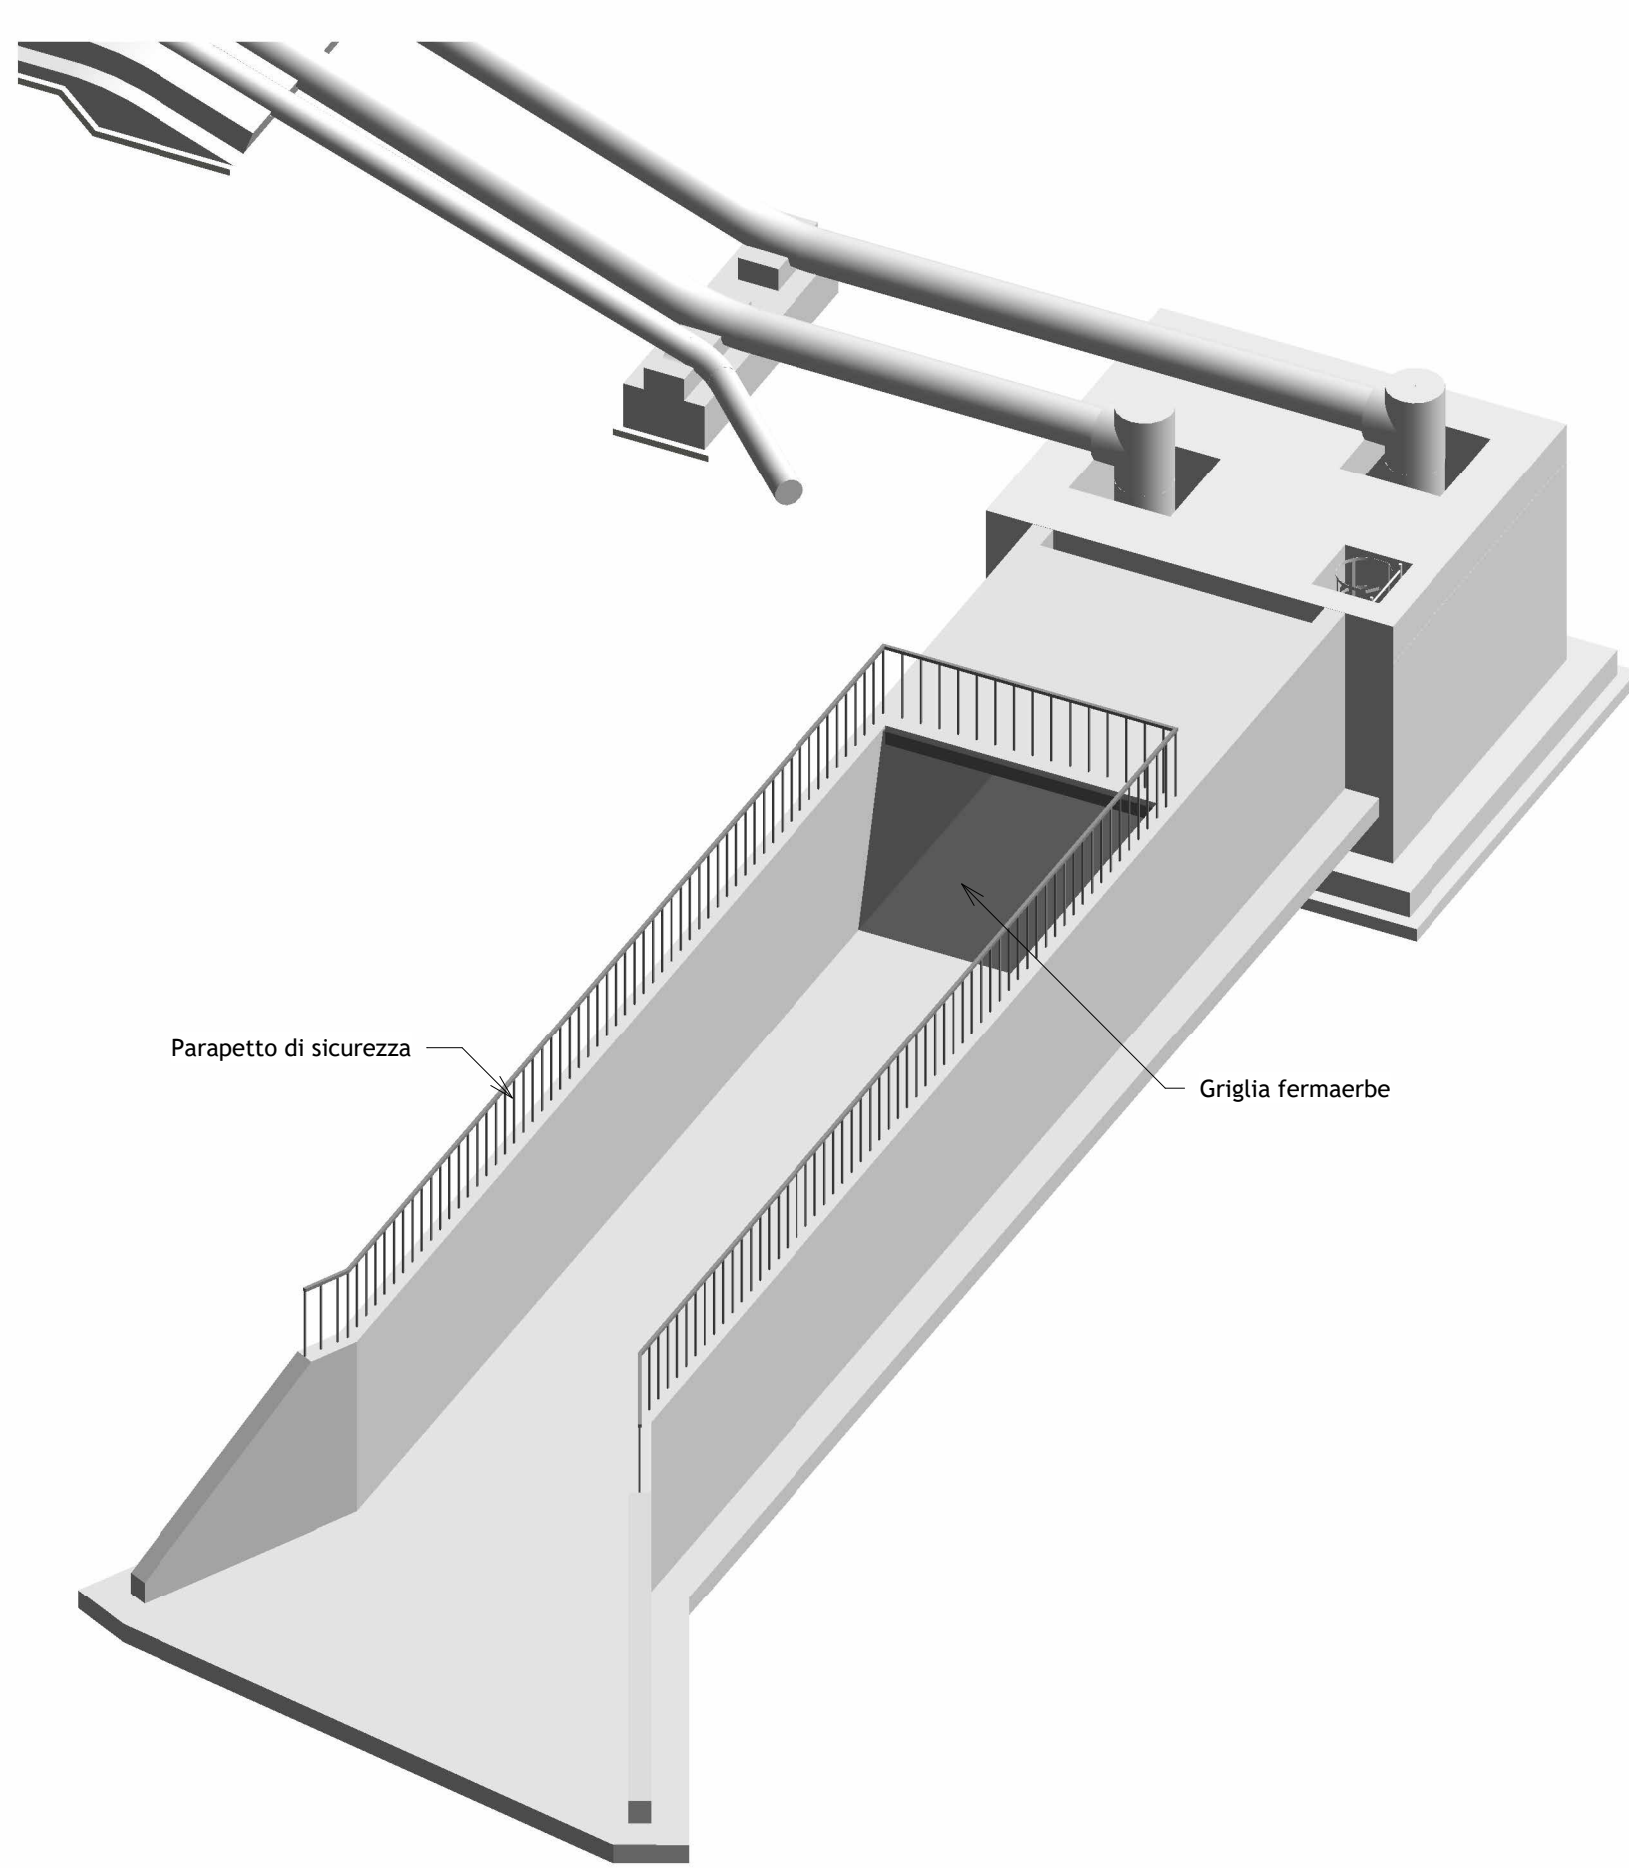

3 Manufatto di presa - Vista 3D



CONSORZIO DI BONIFICA PIANURA DI FERRARA

Sede legale e recapito postale:
44121 Ferrara - Via Borgo dei Leoni, 28 - C.F. 93076450381
web: www.bonificaferrara.it - e-mail: info@bonificaferrara.it
pec: posta.certificata@pec.bonificaferrara.it

aderente all'
Associazione Nazionale Bonifiche, Irrigatori e Miglioramenti Fondiari

**IMPIANTO IDROVORO SCORSURO
PROGETTO ESECUTIVO**



Finanziato dall'Unione europea
NextGenerationEU





IL COMMISSARIO STRAORDINARIO ALLA RICOSTRUZIONE
NEL TERRITORIO DELLE REGIONI EMILIA-ROMAGNA, TOSCANA E MARCHE

Piano nazionale di ripresa e resilienza disciplinato dal Regolamento del Parlamento Europeo (UE) 2021/241 del 12 febbraio 2021, relativo al dispositivo per la ripresa e la resilienza (Next Generation UE), all'attuazione e rendicontazione degli interventi dell'investimento M2C4 2.1A per le più urgenti necessità, segnalati dalle regioni Emilia-Romagna, Toscana e Marche, per la gestione del rischio alluvioni e per la riduzione del rischio idrogeologico. Ordinanza n. **35/2024** del Commissario straordinario alla ricostruzione nel territorio delle regioni Emilia-Romagna, Toscana e Marche.

ID INTERVENTO ER-UBIS-000105
CUP J72B24000910007

TITOLO INTERVENTO "Realizzazione nuovo impianto di scarico del Canale Scorsuro nel Diversivo del Po di Volano per la laminazione delle portate di piena del sistema del reticolo idraulico di bonifica"

Manufatto di presa - Planimetria di dettaglio

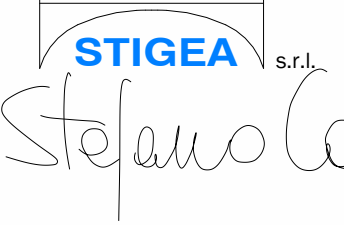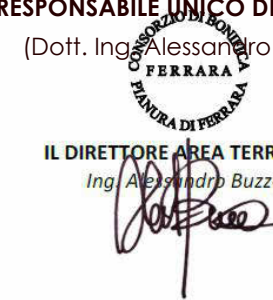Data:	18/04/2025	ELABORATO:	E.6	Rev.:	1
IL PROGETTISTA GENERALE (Dott. Ing. Stefano Cassarini)		IL RESPONSABILE UNICO DEL PROGETTO (Dott. Ing. Alessandro Buzzoni)			
 STIGEA s.r.l.		 INGEGNERE STEFANO CASSARINI LAUREA SPECIALISTICA Sistemi A N. 408/A		 IL DIRETTORE AREA TERRITORIO Ing. Alessandro Buzzoni	
Rev.	Descrizione	Redatto	Data	Codice intervento	
00	Emissione	D. Capuano	09/04/2025	OC170	
01	Revisione 1	D. Capuano	18/04/2025		
02	Revisione 2	---	---		