






3 Planimetria opere provvisionali
Scala: 1 : 250

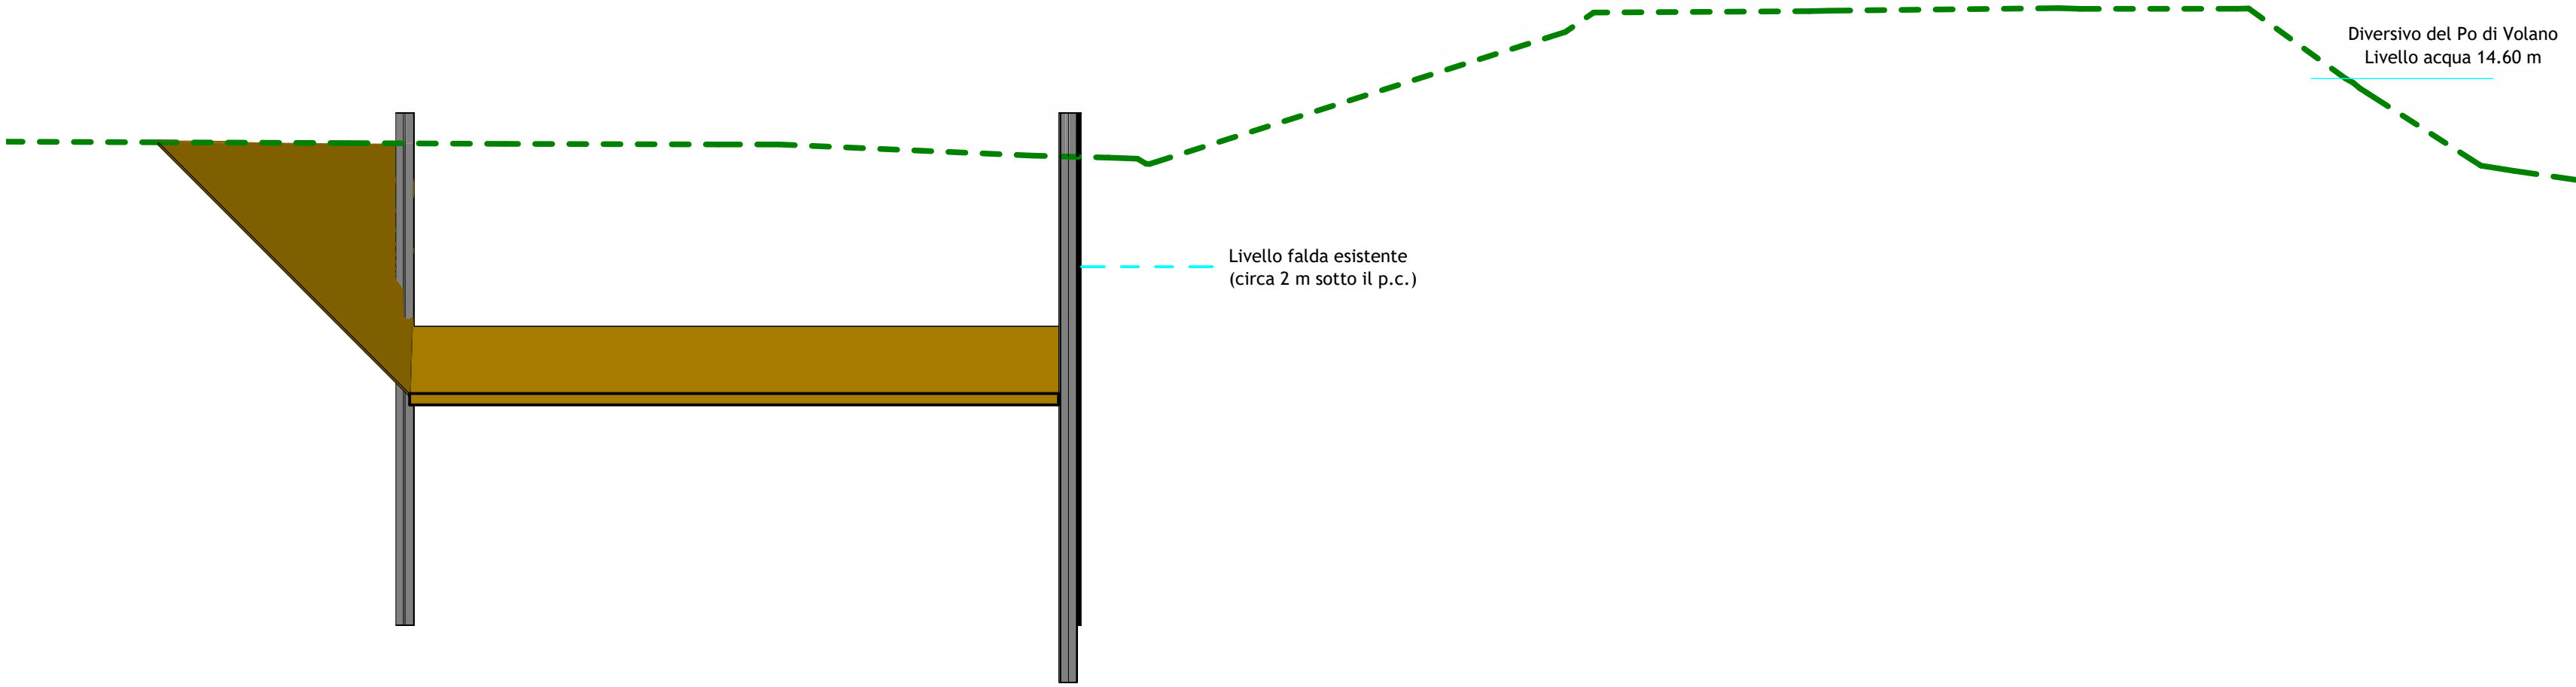

2 Sezione 2 - Opere provvisionali
Scala: 1 : 100

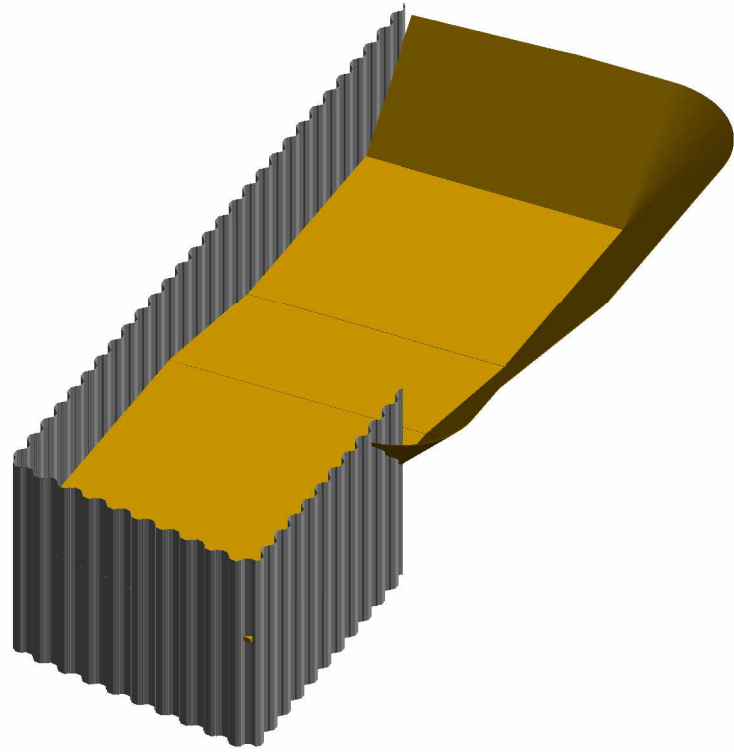

4 Opere provvisionali - Vista 3D

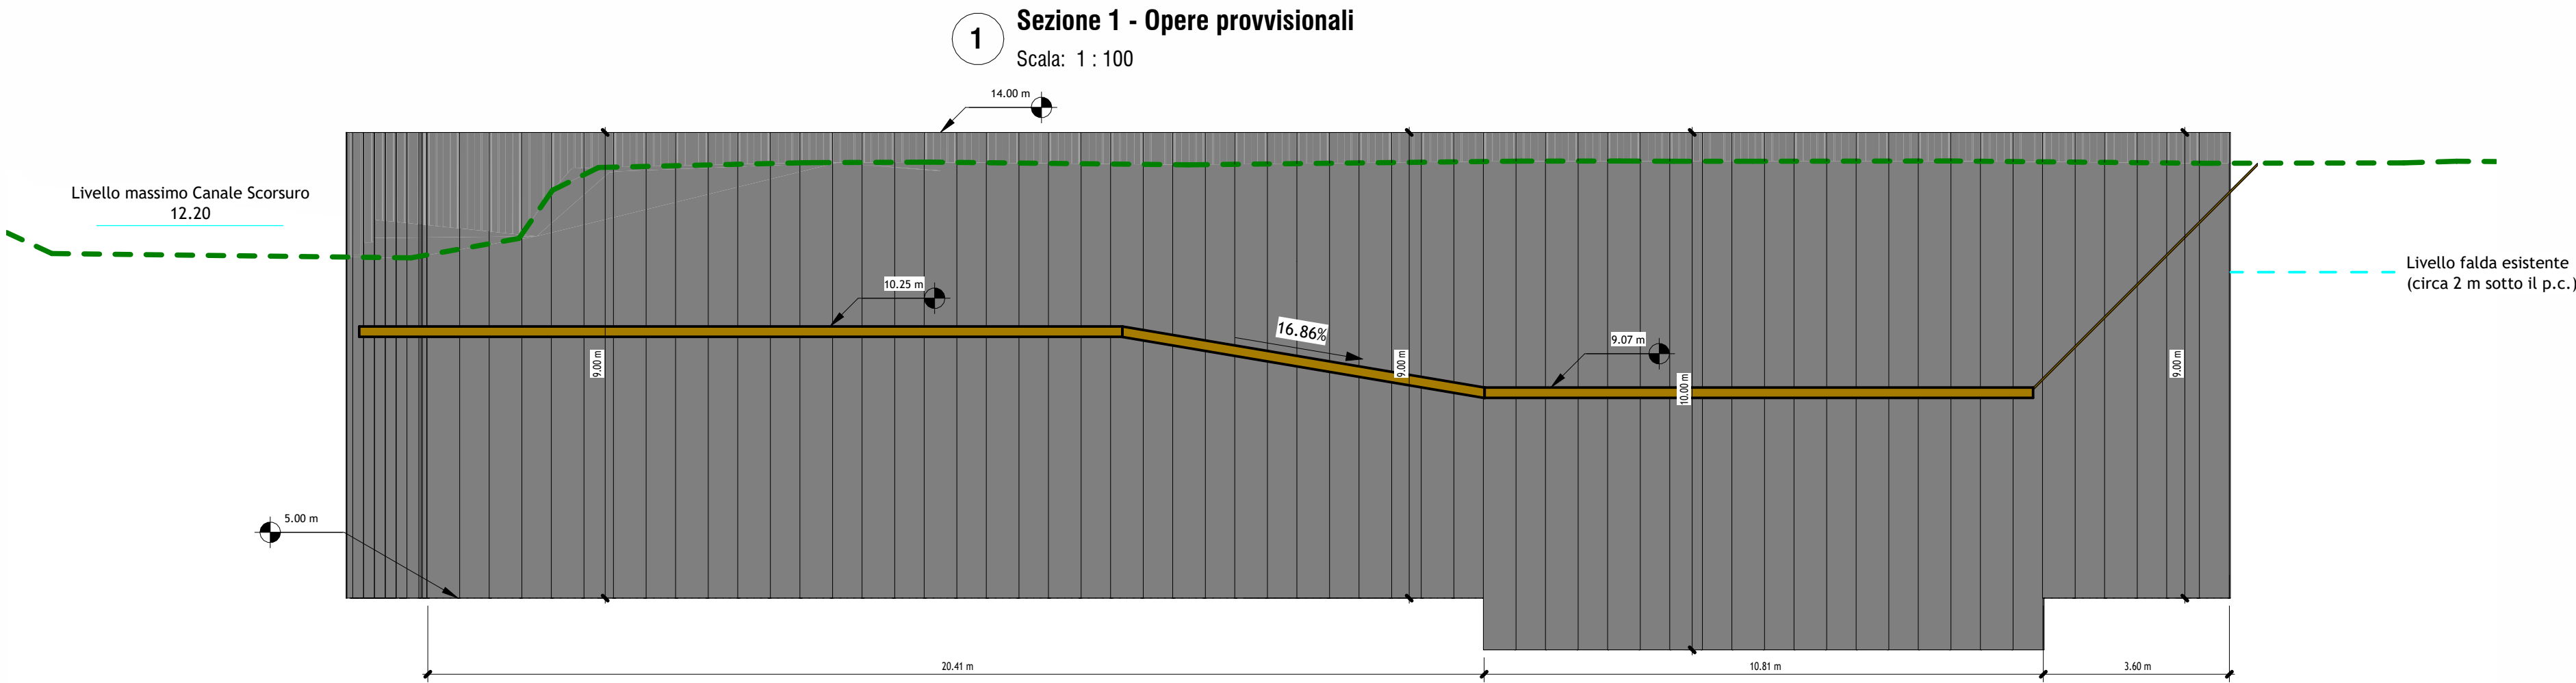

1 Sezione 1 - Opere provvisionali
Scala: 1 : 100

CONSORZIO DI BONIFICA PIANURA DI FERRARA
Sede legale e recapito postale:
44121 Ferrara - Via Borgo dei Leoni, 28 - C.F. 93076450381
web: www.bonificaferrara.it - e-mail: info@bonificaferrara.it
pec: posta.cerificata@pec.bonificaferrara.it
aderente all'ANVE
Associazione Nazionale Bonifiche, Ingegneri e Miglioramenti Fondiari

**IMPIANTO IDROVORO SCORSURO
PROGETTO ESECUTIVO**

Finanziato dall'Unione europea
NextGenerationEU

Piano nazionale di ripresa e resilienza disciplinato dal Regolamento del Parlamento Europeo (UE) 2021/241 del 12 febbraio 2021, relativo al dispositivo per la ripresa e la resilienza (Next Generation UE), all'attuazione e rendicontazione degli interventi dell'investimento M2C4 2.1A per le più urgenti necessità, segnalati dalle regioni Emilia-Romagna, Toscana e Marche, per la gestione del rischio alluvioni e per la riduzione del rischio idrogeologico. Ordinanza n. **35/2024** del Commissario straordinario alla ricostruzione nel territorio delle regioni Emilia-Romagna, Toscana e Marche.
ID INTERVENTO ER-UBIS-000105
CUP J72B2400910007
TITOLO INTERVENTO "Realizzazione nuovo impianto di scarico del Canale Scorsuro nel Diversivo del Po di Volano per la laminazione delle portate di piena del sistema del reticolo idraulico di bonifica"

Manufatto di presa - Opere provvisionali

Data:	18/04/2025	ELABORATO:	E.9	Rev.:	1
-------	-------------------	------------	------------	-------	----------

IL PROGETTISTA GENERALE
(Dott. Ing. Stefano Cassarini)

STEFANO CASSARINI
INGEGNERE
LAUREA SPECIALISTICA
Sistemi A
IDR/1/A
N. 4078/A
14/04/2019

IL RESPONSABILE UNICO DEL PROGETTO
(Dott. Ing. Alessandro Buzzoni)

IL DIRETTORE AREA TERRITORIO
Ing. Alessandro Buzzoni

Rev.	Descrizione	Redatto	Data	Codice intervento
00	Emissione	D. Capuano	09/04/2025	OC170
01	Revisione 1	D. Capuano	18/04/2025	
02	Revisione 2	---	---	