



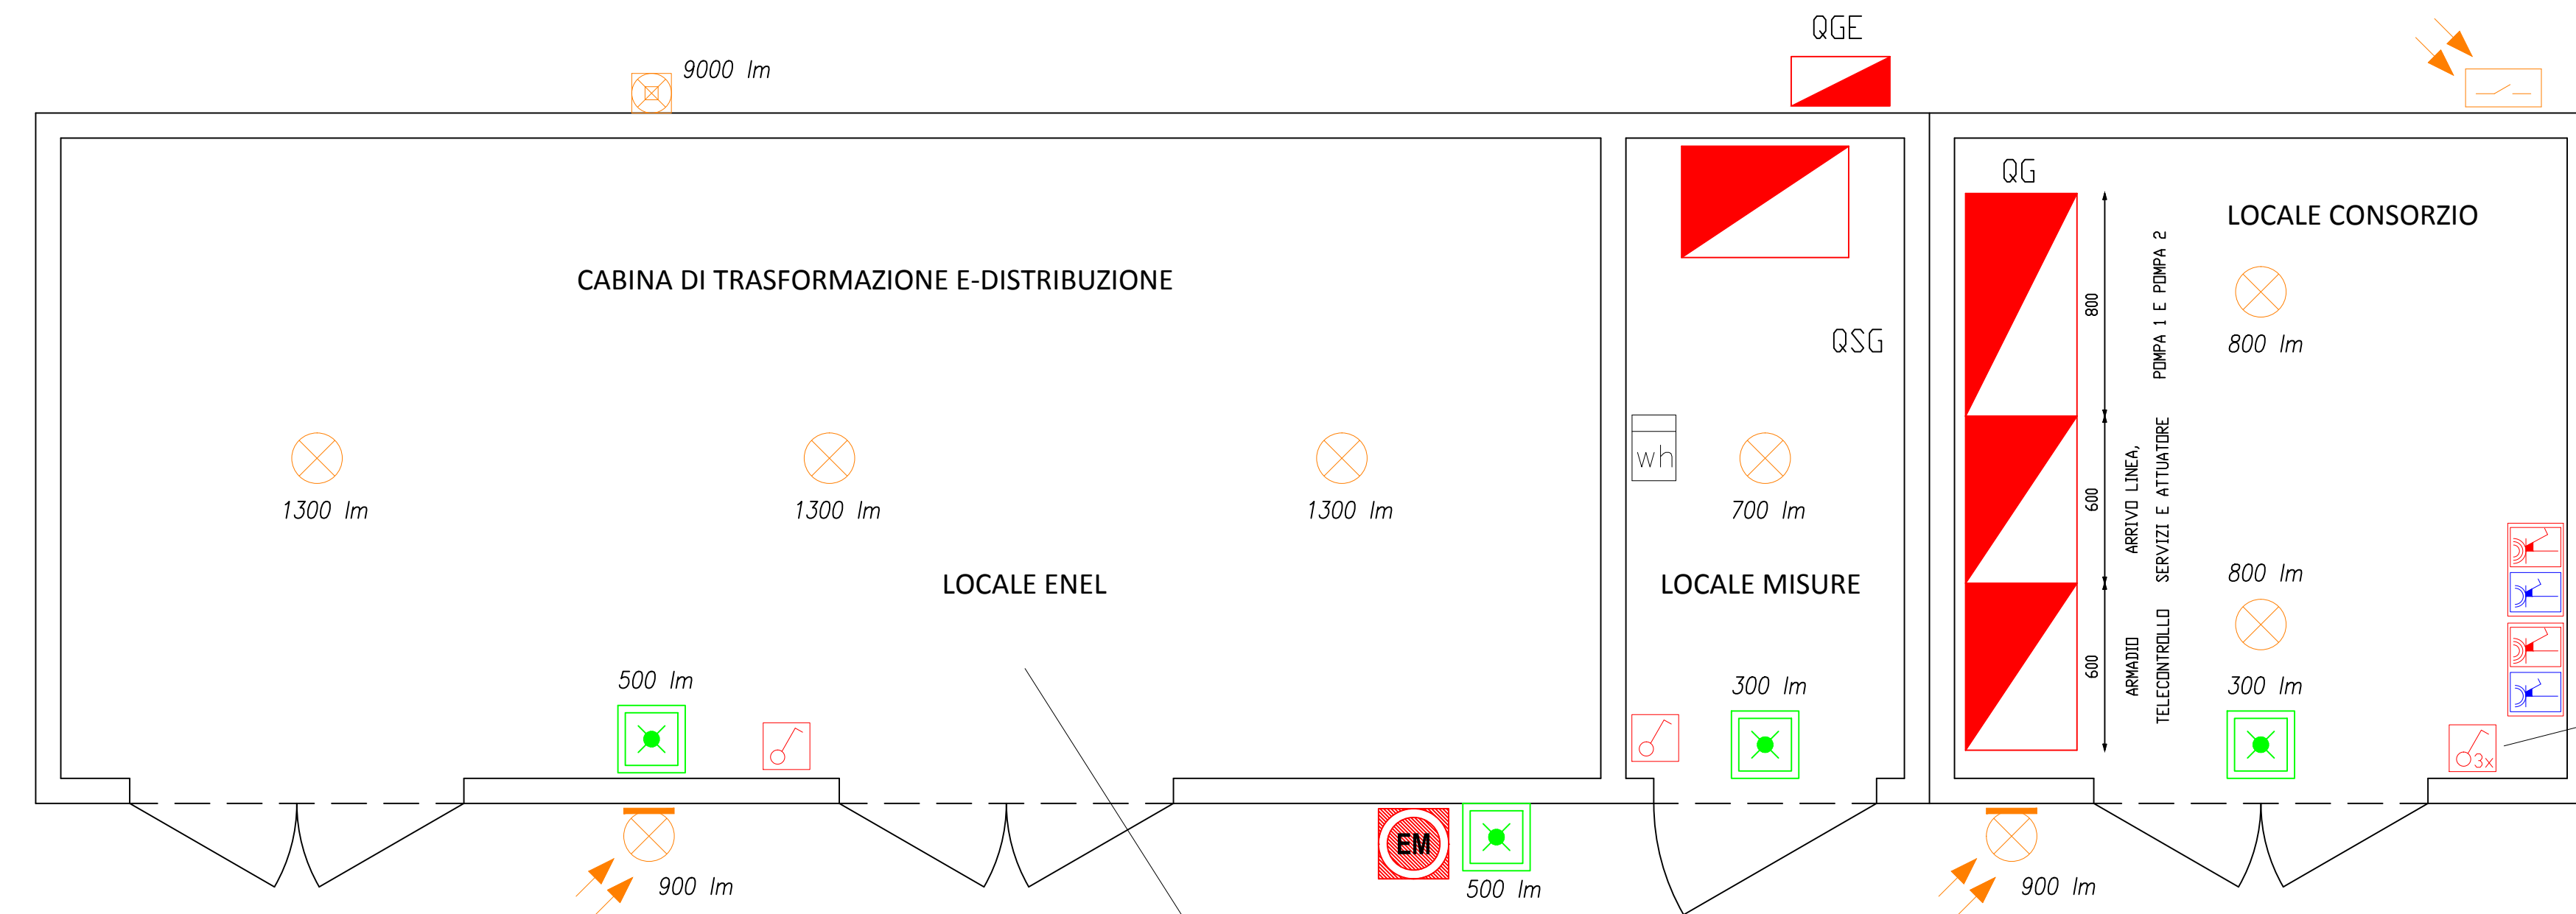

NOTA: L'ALLESTIMENTO ELETTRICO DEL LOCALE ENEL E' A CURA DI ENEL STESSA E, AL MOMENTO DEL PRESENTE ELABORATO, NON SI E' IN POSSESSO DELLE INFORMAZIONI CHE CONSENTONO DI DEFINIRE IL POSIZIONAMENTO DEI DIVERSI COMPONENTI (TRASFORMATORE, CELLA M.T., ECC...)

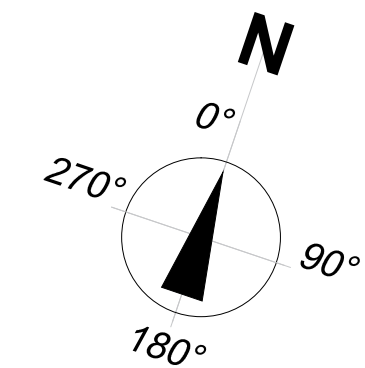

Scala 1:20

LEGENDA

- PUNTO DI ACCENSIONE LUCI IN SCATOLA A PARETE IP65
- PLAFONIERA A SOFFITTO
- PLAFONIERA A PARETE COMANDATA DA CREPUSCOLARE
- RELE' CREPUSCOLARE
- FARO ILLUMINAZIONE A LED PER MONTAGGIO A PARETE
- LAMPADA DI EMERGENZA MONTAGGIO A PARETE
- CONTATORE ENEL (PUNTO DI ALLACCIO FORNITURA)
- QUADRO ELETTRICO
- QUADRO A PARETE CON N.2 PRESE IEC INTERBLOCCATE 2P+T, 230VAC 16A IP65 + 3P+T, 400VAC 16A IP65
- PULSANTE EMERGENZA ESTERNO CABINA

- PULSANTI DI ACCENSIONE PER:
- LUCI LOCALE CONSORZIO
 - FARO ESTERNO AREA POMPE
 - FARO ESTERNO GRIGLIA

CONSORZIO DI BONIFICA PIANURA DI FERRARA

Sede legale e ricevibile postale:
44121 Ferrara - Via Borgo dei Leoni, 28 - C.F. 9307450381
web: www.bonificapianura.it e-mail: info@bonificapianura.it
spec. postale: certificazioni@bonificapianura.it
Assistenza al cliente: 800 90 90 90

IMPIANTO IDROVORO SCORSURO
PROGETTO ESECUTIVO

Finanziato dall'Unione europea
NextGenerationEU

Il Consorzio si impegna a realizzare l'opera di bonifica nel territorio di competenza, in conformità con il Piano nazionale di ripresa e resilienza disciplinato dal Regolamento del Parlamento Europeo (UE) 2021/241 del 12 febbraio 2021, relativo al dispositivo per la ripresa e la resilienza (Next Generation EU), all'attuazione e mediatamente degli interventi dell'investimento M5C2.2.1A per la più urgente necessità, segnalati dalle regioni Emilia-Romagna, Toscana e Marche, per la gestione del rischio alluvioni e per la riduzione del rischio idrogeologico. Ordinanza n. 35/2024 del Commissario straordinario alla ricostruzione nel territorio delle regioni Emilia-Romagna, Toscana e Marche.
ID INTERVENTO ER-000105
CUP: J712A4000910007

TITOLO INTERVENTO "Realizzazione nuovo impianto di scarico del Canale Scorsuro nel Diversivo del Po di Volano per la laminazione delle portate di piena del sistema del reticolo idraulico di bonifica"

Layout nuova cabina di trasformazione

Data: 18/04/2025

ELABORATO: F2

Rev.: 01

IL PROGETTISTA GENERALE
(Dott. Ing. Stefano Cassarini)

IL RESPONSABILE UNICO DEL PROGETTO
(Dott. Ing. Stefano Cassarini)

IL DIRETTORE DEL TERRITORIO
(Dott. Ing. Stefano Cassarini)

Rev. Descrizione Redatto Data Codice intervento

01 Emissione M. Battistini 09/04/2025

02 Revisione 1 M. Battistini 18/04/2025

03 Revisione 2

OC173