

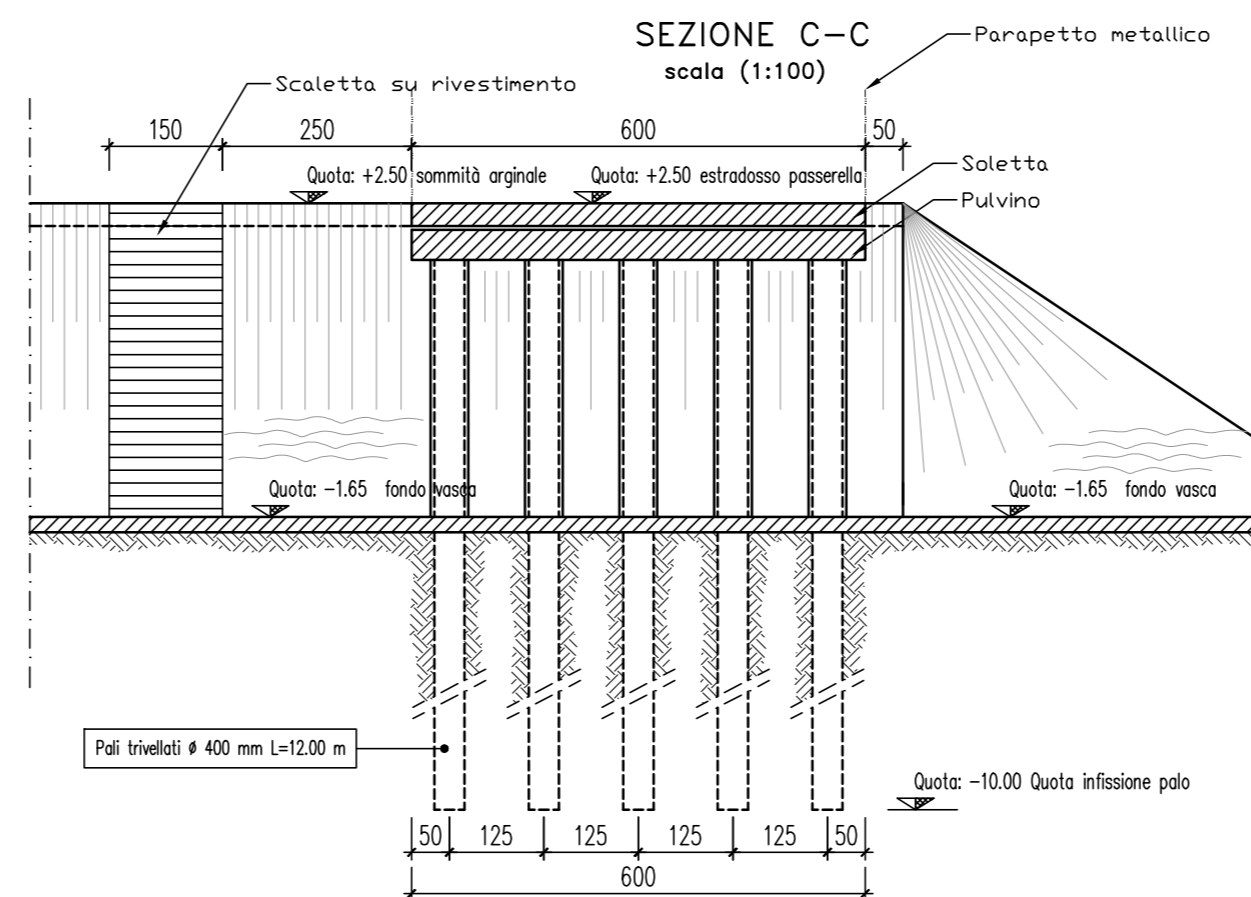
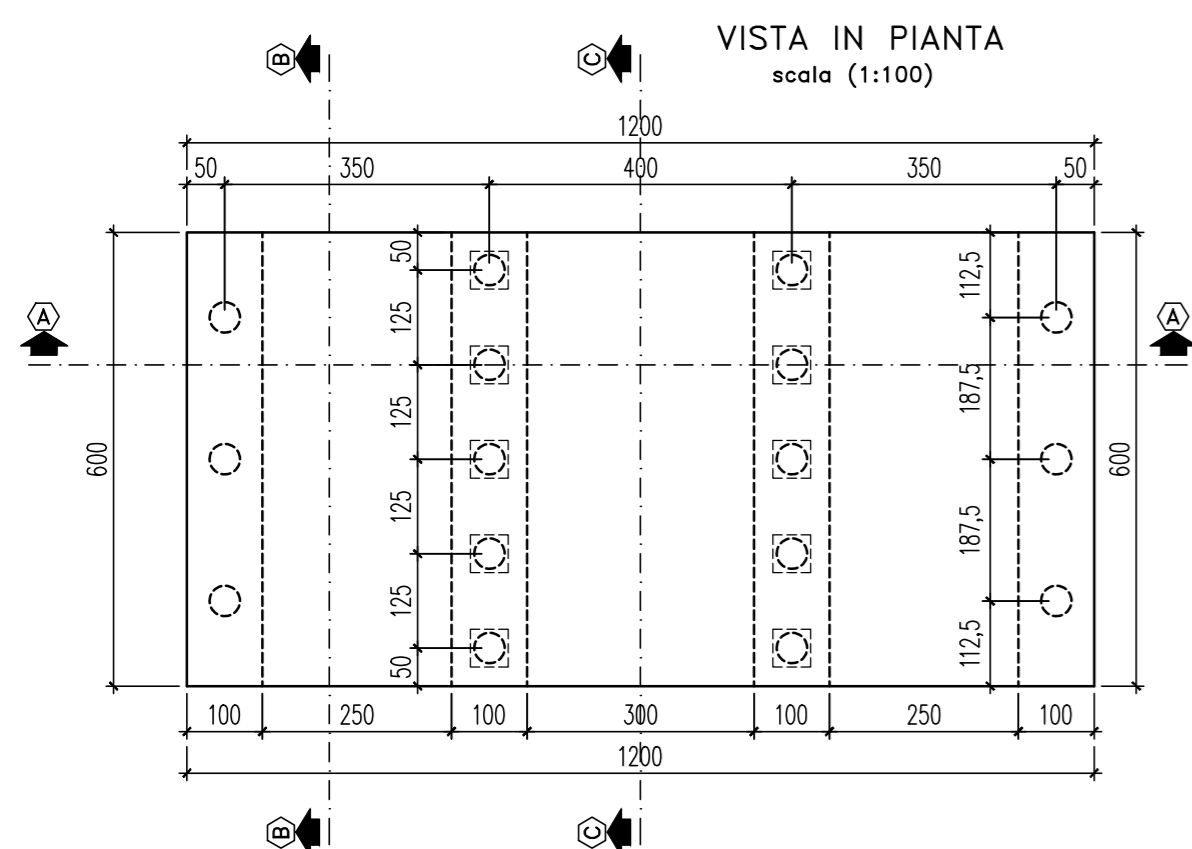


| N° Rev. | Note Revisione | Data | Nome |
|---------|----------------|------|------|
|         |                |      |      |
|         |                |      |      |
|         |                |      |      |
|         |                |      |      |

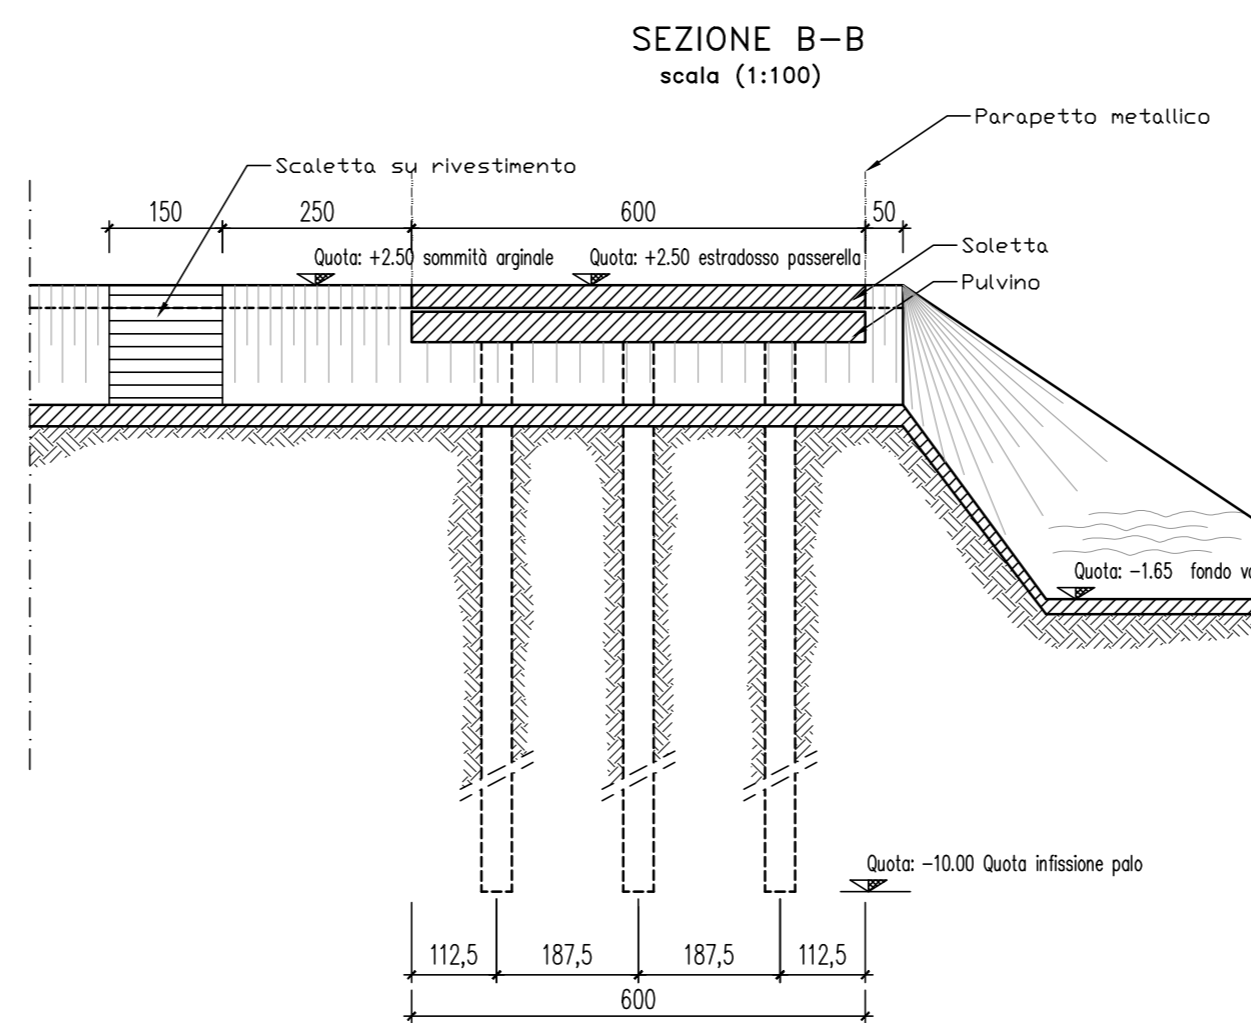

Consorzio di Bonifica **PIANURA di FERRARA**

44121 Ferrara - Via Borgo dei Leoni, 28  
Codice Fiscale 93076450381  
Tel.: 0532.218211 - Fax: 0532.211402  
E-mail: info@bonificaferrara.it

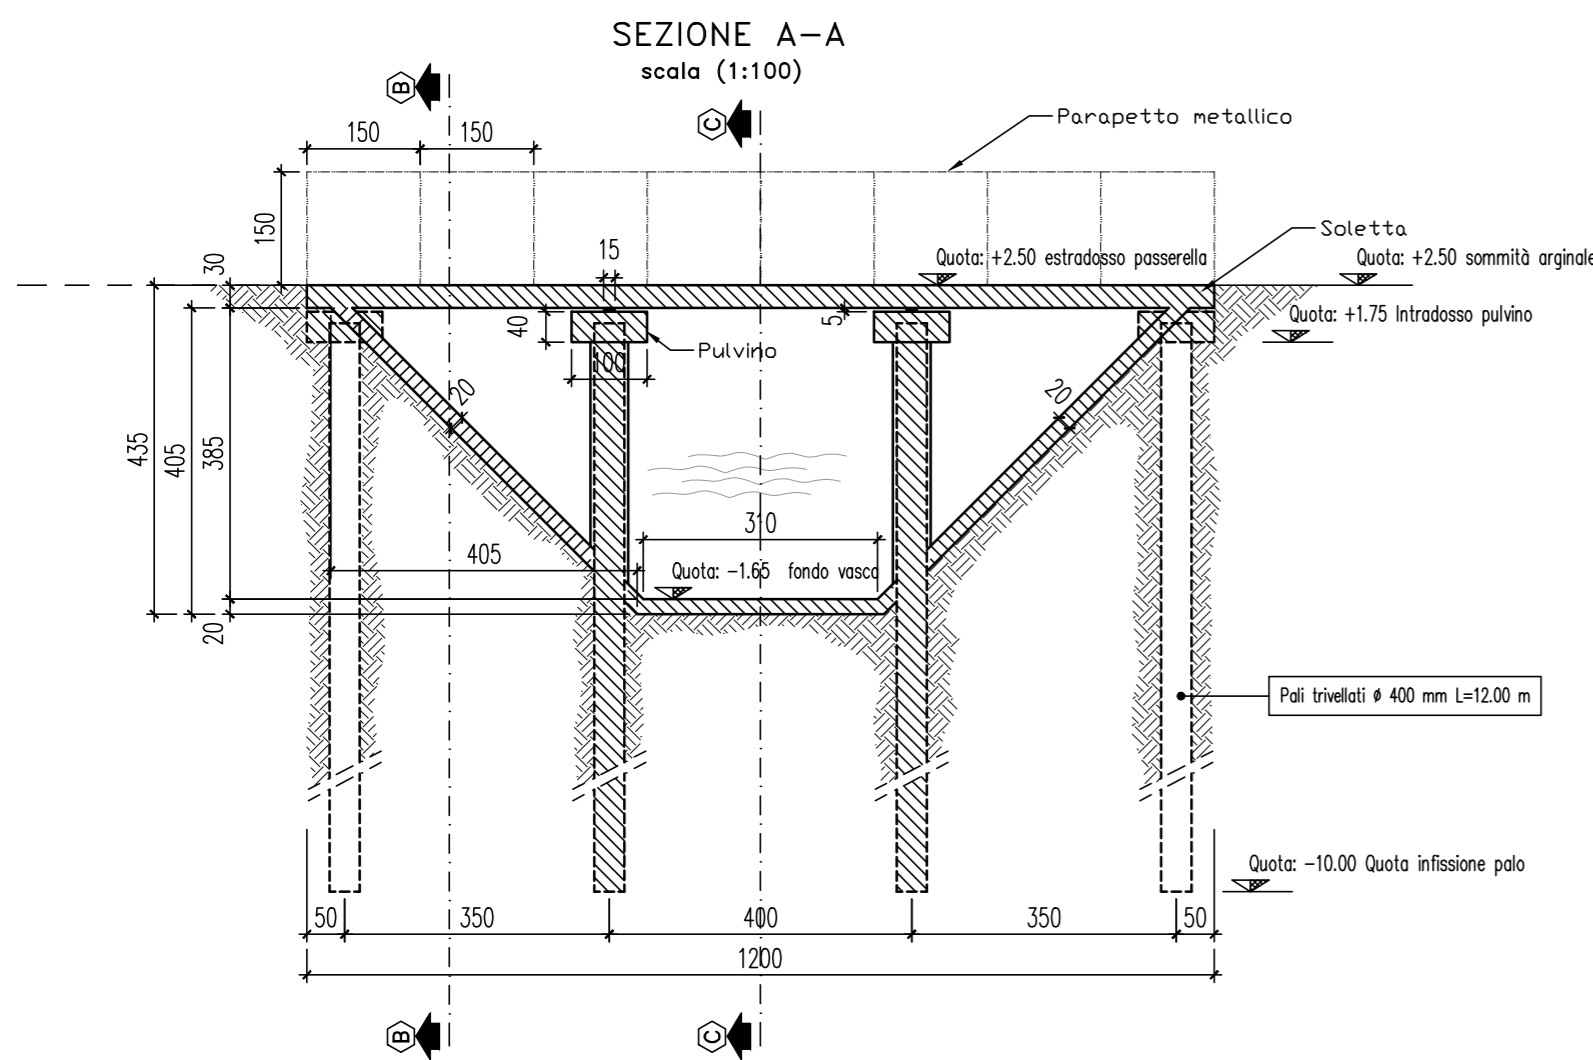

**PROGETTO SISTEMA IRRIGUO VALLI GIRALDA-GAFFARO-FALCE**

PROGETTO ESECUTIVO

Opere di competenza del Ministero delle Politiche Agricole e Forestali

Salvaguardia ambientale e riassetto irriguo del comprensorio

Progetto di adeguamento funzionale del sistema irriguo  
delle valli Giralda, Gaffaro e Falce in Comune di Codigoro (FE)

1° e 2° LOTTO

ELABORATI GRAFICI

**Ad1 - MANUFATTO DI COLLEGAMENTO  
SOMMITA' ARGINI VASCA**

|   |          |  |   |   |               |
|---|----------|--|---|---|---------------|
| Oggetto dell'elaborato:   |          | ARCHITETTONICO   |   | Elaborato n°                              |               |
|   |          |  |   | <b>5.11</b>                               |               |
| Pos. arch.  | 1205_GGF | Data:  |   | Scala:                                    | 1:100/1:1.000 |
| IL PROGETTISTA<br>(Dott. Ing. Fabrizio Brunetti)  |          | IL RESPONSABILE<br>DEL PROCEDIMENTO<br>(Dott. Ing. Gianni Tebaldi) |   | Disegnatore: Fabrizio                     |               |
|   |          |  |   | Aggiornamenti:<br>n° 1 in data 10.05.2016 |               |
|   |          |  |   | File: 1205GGF-T11-E_Agg-2016              |               |
| STUDIO TECNICO INGEGNERI ASSOCIATI<br>MICHELE FERRNANI, FABRIZIO BRUNETTI<br>PROGETTAZIONE INGEGNERIA CIVILE, IDRAULICA<br>NORMATIVA ANTINCENDIO<br>NORMATIVA SICUREZZA |          |  | VIA MASCHERAIO, 17<br>44121 FERRARA<br>TEL.: 0532.210796 - FAX: 0532.215210<br>C.F. / P. I.V.A. : 01115500389<br>E-Mail: f.brunetti@stinas.it |   |               |
| CUP:  |          |  | Commissa: 13-1501-0005  |   |               |