

N° Rev.	Note Revisione	Data	Nome



**PROGETTO SISTEMA IRRIGUO VALLI GIRALDA-GAFFARO-FALCE**

PROGETTO ESECUTIVO

Opere di competenza del Ministero delle Politiche Agricole e Forestali

Salvaguardia ambientale e riassetto irriguo del comprensorio

**Progetto di adeguamento funzionale del sistema irriguo delle valli Giralda, Gaffaro e Falce in Comune di Codigoro (FE)**  
1° e 2° LOTTO


ELABORATI GRAFICI

**E - IMPIANTO DI SOLLEVAMENTO GIRALDA**

Oggetto dell'elaborato:		SEZIONE B-B		Elaborato n°
				<b>5.26</b>
Pos. arch.	1205_GGF	Data:	Scala:	1:100
<b>IL PROGETTISTA</b> (Dott. Ing. Fabrizio Brunetti)		<b>IL RESPONSABILE DEL PROCEDIMENTO</b> (Dott. Ing. Gianni Tebaldi)		Disegnatore: Fabrizio
				Aggiornamenti:
				File: 1205GGF-T26-E

<b>STUDIO TECNICO INGEGNERI ASSOCIATI</b> MICHELE FERGNANI, FABRIZIO BRUNETTI 	VIA MASCHERAIO, 17 44121 FERRARA TEL.: 0532.210796 - FAX: 0532.215210 C.F. / P. I.V.A. : 01115500389 E-Mail: f.brunetti@stinas.it	CUP:
		Commissa: 13-1501-0005

PLANIMETRIA DI INQUADRAMENTO

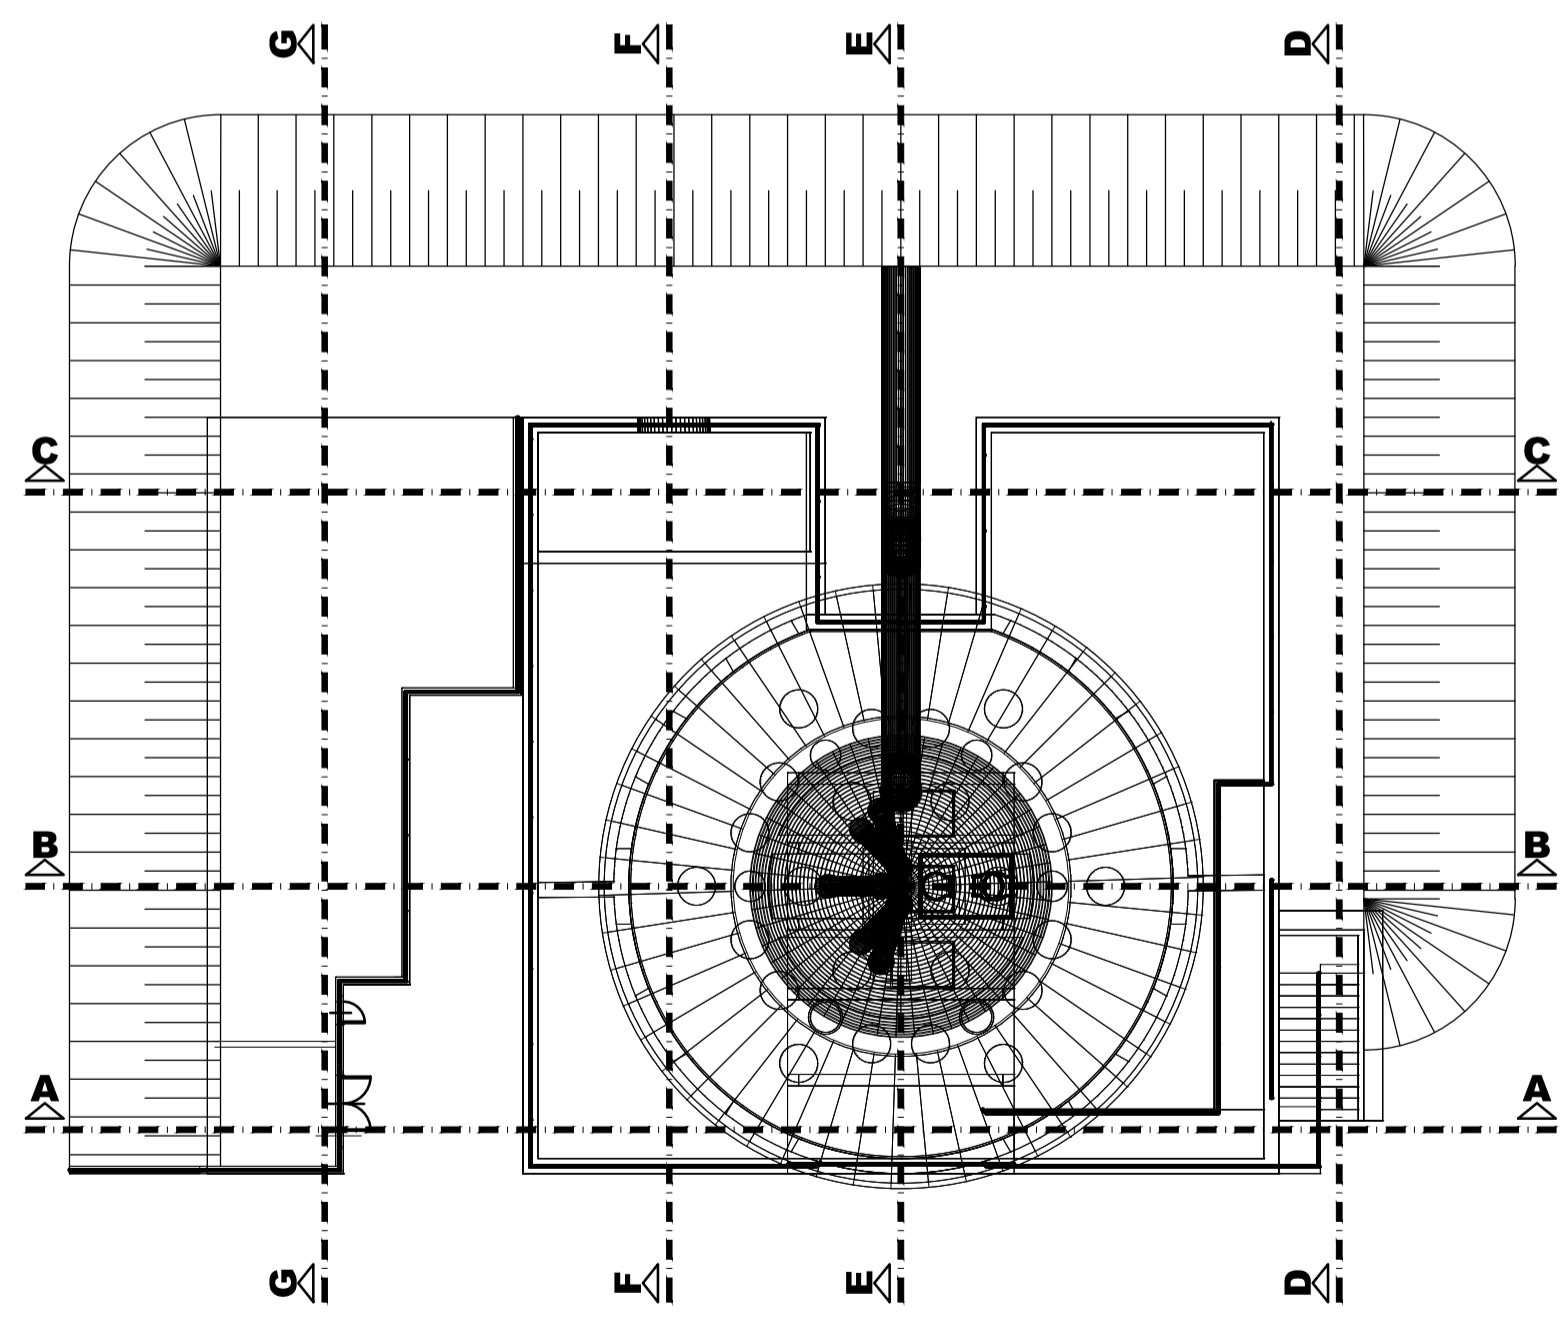

SEZIONE B-B  
scala (1:100)

