

N° Rev.	Note Revisione	Data	Nome



**Consorzio di Bonifica PIANURA di FERRARA**  
 44121 Ferrara - Via Borgo dei Leoni, 28  
 Codice Fiscale 93076450381  
 Tel.: 0532.218211 - Fax: 0532.211402  
 E-mail: info@bonificaferrara.it

**PROGETTO SISTEMA IRRIGUO VALLI GIRALDA-GAFFARO-FALCE**

PROGETTO ESECUTIVO

Opere di competenza del Ministero delle Politiche Agricole e Forestali

Salvaguardia ambientale e riassetto irriguo del comprensorio

**Progetto di adeguamento funzionale del sistema irriguo delle valli Giralda, Gaffaro e Falce in Comune di Codigoro (FE)**

**1° e 2° LOTTO**

ELABORATI GRAFICI


**E - IMPIANTO DI SOLLEVAMENTO GIRALDA**

Oggetto dell'elaborato:	SEZIONE D-D		Elaborato n°
Pos. arch.	1205_GGF	Data:	<b>5.28</b>
Scala:	1:100	Disegnatore:	Fabrizio

<p>IL PROGETTISTA (Dott. Ing. Fabrizio Brunetti)</p>	<p>IL RESPONSABILE DEL PROCEDIMENTO (Dott. Ing. Gianni Tebaldi)</p>	<p>Aggiornamenti:</p>
<p>File: 1205GGF-T28-E</p>		<p>CUP:</p>

<p>STUDIO TECNICO INGEGNERI ASSOCIATI  <b>stinas</b>          MICHELE FERGNANI, FABRIZIO BRUNETTI          PROGETTAZIONE INGEGNERIA CIVILE, IDRAULICA          NORMATIVA ANTINCENDIO          NORMATIVA SICUREZZA</p>	<p>VIA MASCHERAIO, 17          44121 FERRARA          TEL.: 0532.210706 - FAX: 0532.215210          C.F. / P. I.V.A. : 01115500389          E-Mail: f.brunetti@stinas.it</p>	<p>Commissa: 13-1501-0005</p>
---	--	-------------------------------

PLANIMETRIA DI INQUADRAMENTO

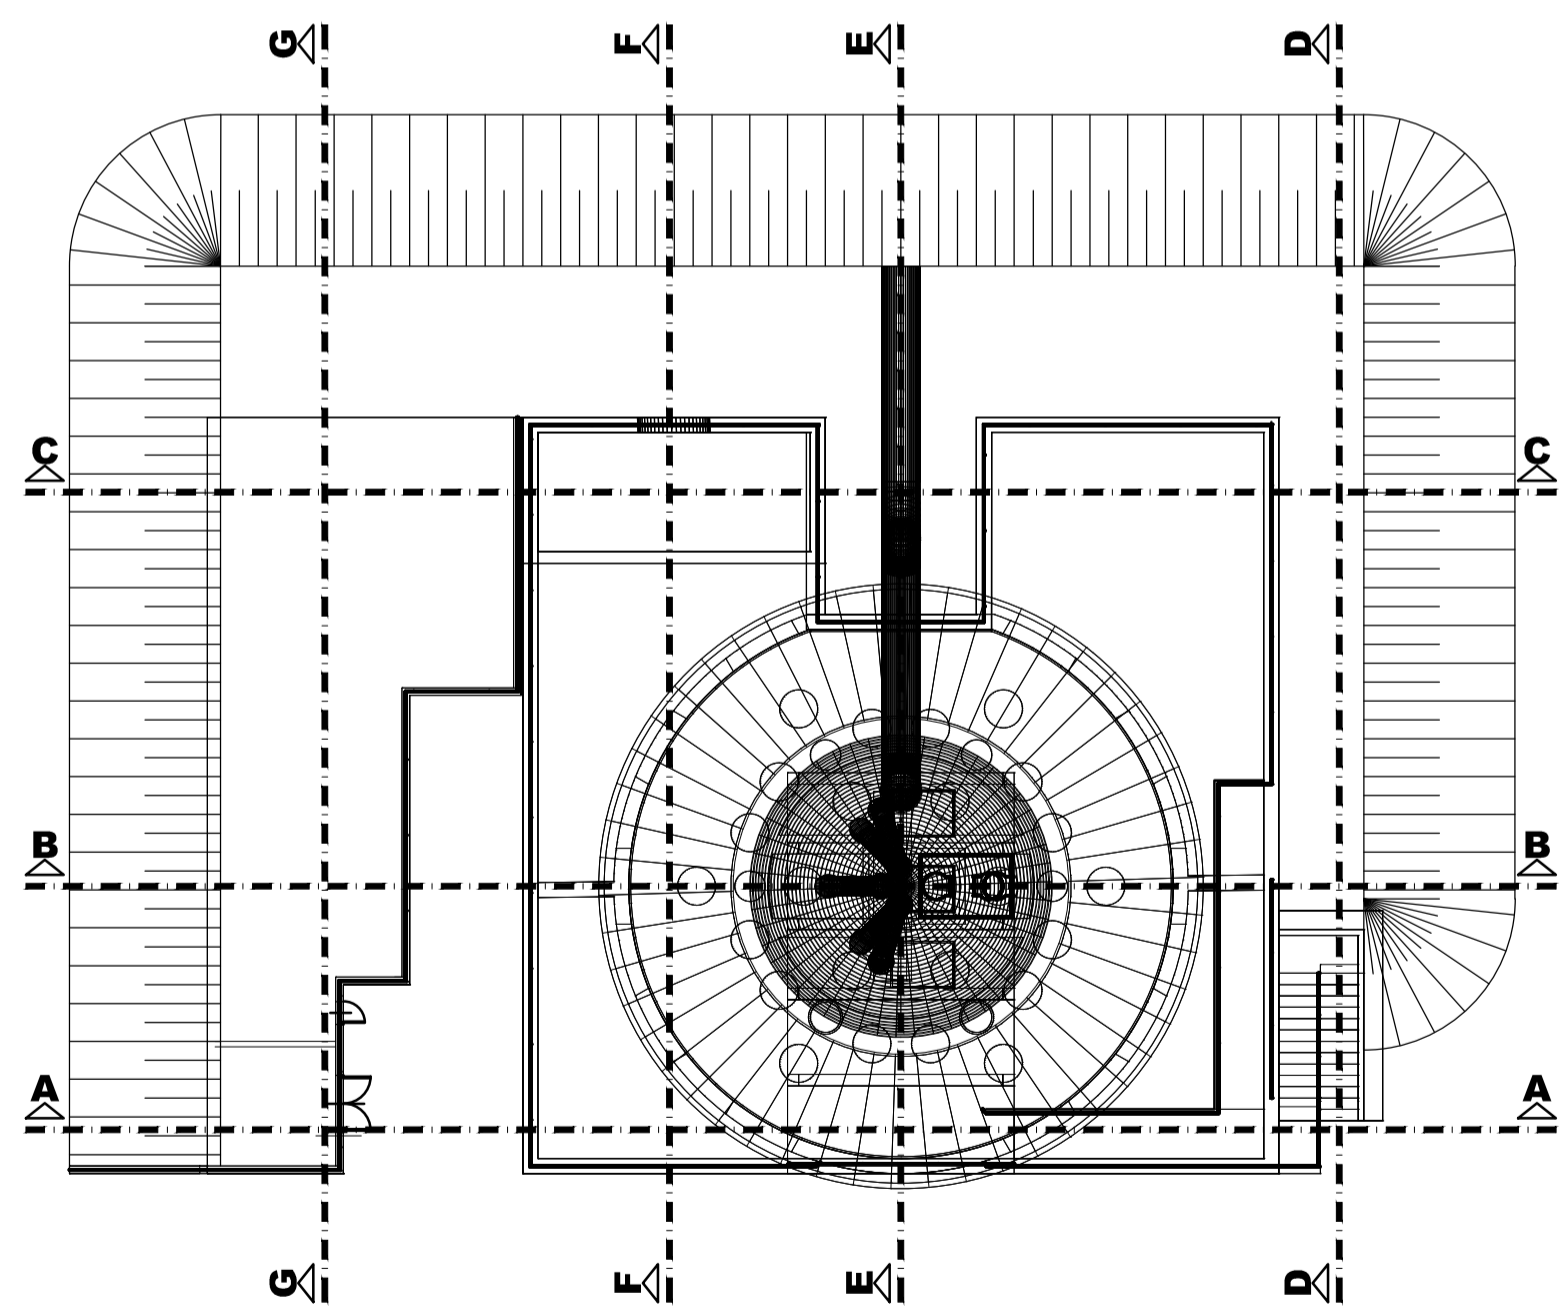

SEZIONE D-D  
 scala (1:100)

