



N° Rev.	Note Revisione	Data	Nome

PLANIMETRIA DI INQUADRAMENTO

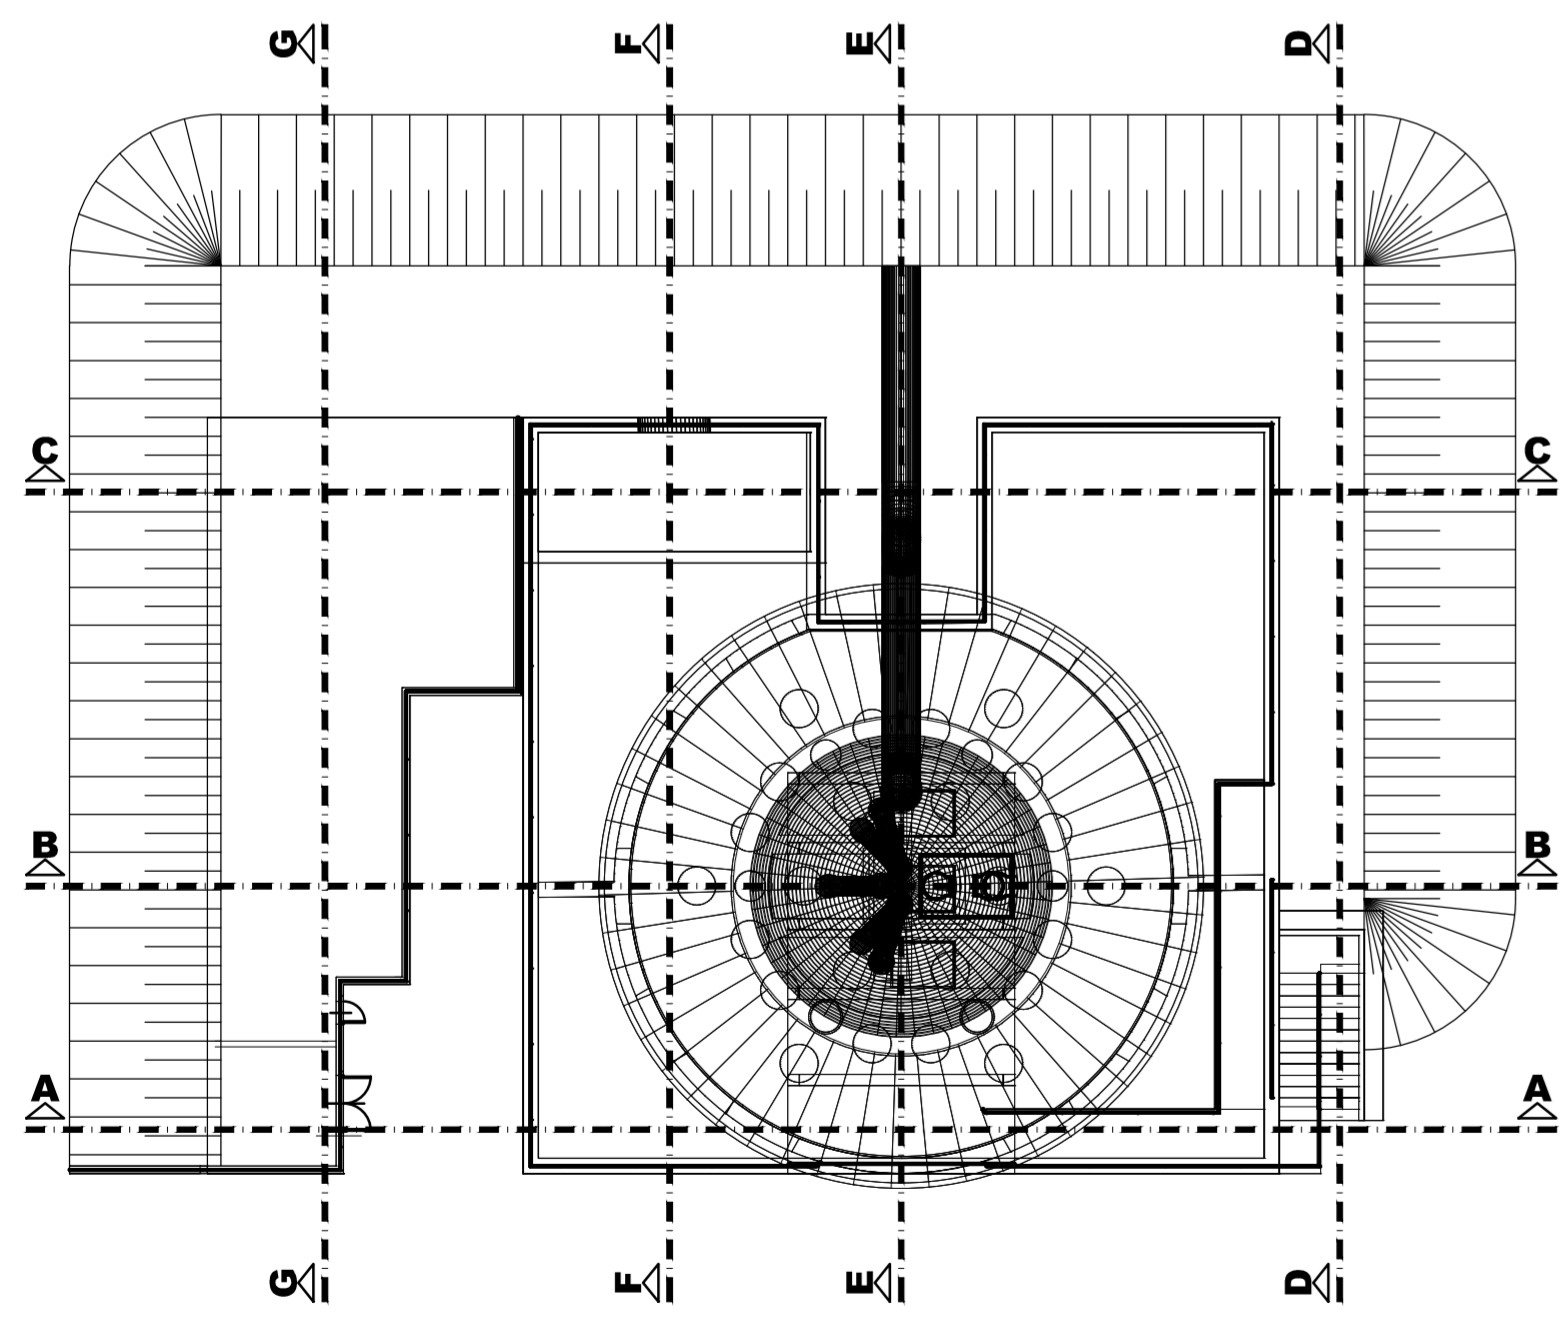

SEZIONE E-E
scala (1:100)

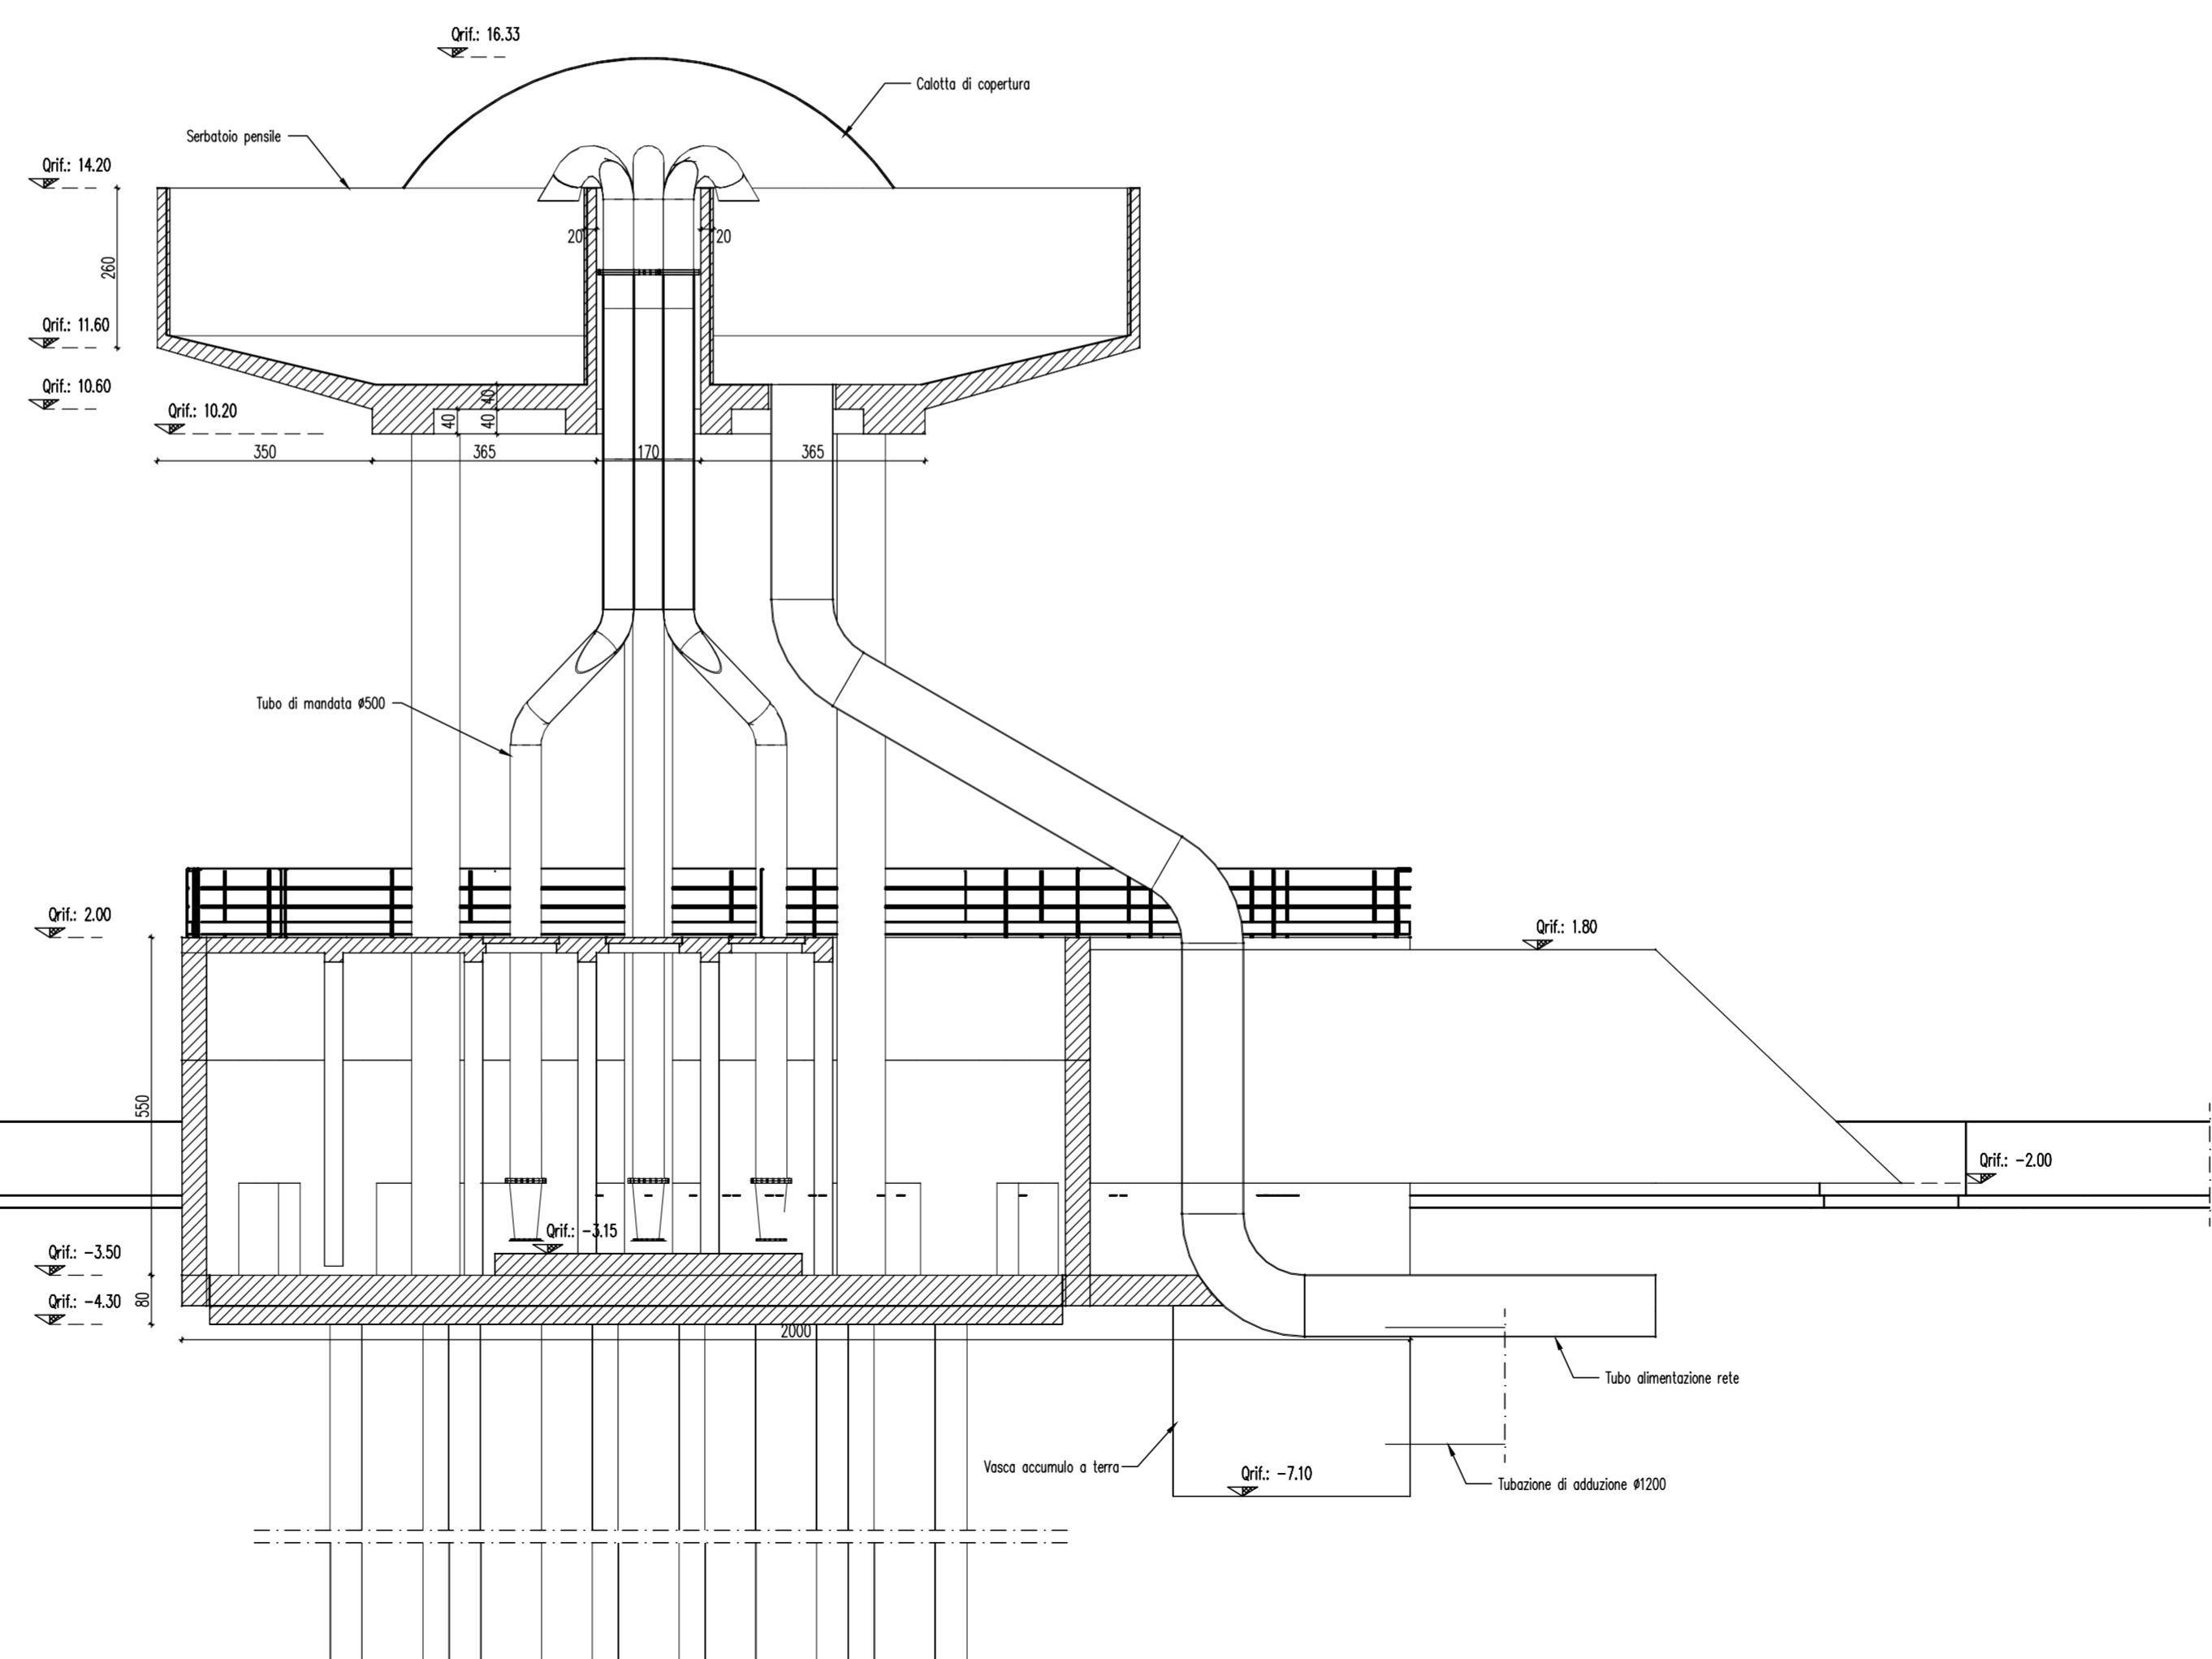

PROGETTO SISTEMA IRRIGUO VALLI GIRALDA-GAFFARO-FALCE

PROGETTO ESECUTIVO

Opere di competenza del Ministero delle Politiche Agricole e Forestali

Salvaguardia ambientale e riassetto irriguo del comprensorio

Progetto di adeguamento funzionale del sistema irriguo delle valli Giralda, Gaffaro e Falce in Comune di Codigoro (FE)
1° e 2° LOTTO

ELABORATI GRAFICI

E - IMPIANTO DI SOLLEVAMENTO GIRALDA

Oggetto dell'elaborato:		SEZIONE E-E		Elaborato n°
				5.29
Pos. arch.	1205_GGF	Data:	Scala:	1:100
IL PROGETTISTA (Dott. Ing. Fabrizio Brunetti)		IL RESPONSABILE DEL PROCEDIMENTO (Dott. Ing. Gianni Tebaldi)		Disegnatore: Fabrizio
				Aggiornamenti:
				File: 1205GGF-T29-E

STUDIO TECNICO INGEGNERI ASSOCIATI MICHELE FERGNANI, FABRIZIO BRUNETTI 	VIA MASCHERAIO, 17 44121 FERRARA TEL.: 0532.210796 - FAX: 0532.215210 C.F. / P. I.V.A. : 01115500389 E-Mail: f.brunetti@stinor.it	CUP:
		Commissa: 13-1501-0005