

**Consorzio di Bonifica PIANURA di FERRARA**

44121 Ferrara - Via Borgo dei Leoni, 28  
Codice Fiscale 93076450361  
Tel.: 0532.218211 - Fax: 0532.211402  
E-mail: info@bonificaferrara.it



## PROGETTO CASSE DI CENTO

Opere di competenza di:  
Regione Emilia Romagna, Ministero dell'Ambiente, Comune di Cento  
L. 845/80 e L. 910/86 - Programma di interventi di bonifica per fronteggiare il fenomeno della subsidenza nella provincia di Ferrara  
DGR 1724 del 15 novembre 2010

### PROGETTO COMPLESSIVO DEGLI INTERVENTI PER LA SICUREZZA IDRAULICA DELLA CITTA' DI CENTO E DEL SUO TERRITORIO

1° STRALCIO  
Realizzazione di invasi di accumulo a fini idraulico-ambientali  
Comune di Cento

**Perizia suppletiva per l'utilizzo delle economie  
Lavori urgenti di risezionamento dello Scolo Guadora**

Oggetto dell'elaborato:  
**SCOLO GUADORA  
ELABORATO GRAFICO TOMBINAMENTO MACERO**

Elab. n°

**4.5**

Pos. arch. **GRUPPO DI PROGETTAZIONE**

IL PROGETTISTA  
(Dott. Ing. Valeria Chierici)

Data:  
**MAGGIO 2018**

Scala: **1:1500 1:500  
1:100**



I COLLABORATORI TECNICI  
Geom. Cesare Formignani  
Ing. Dario Bernardi

IL RESPONSABILE  
DEL PROCEDIMENTO  
(Geom. Marco Ardizzoni)


Elab.:

Aggiornamenti:


File:




ORTOFOTO 1:500 COORDINATE WGS84 CENTRO MACERO: DD 44.756311 N, 11.292486 E

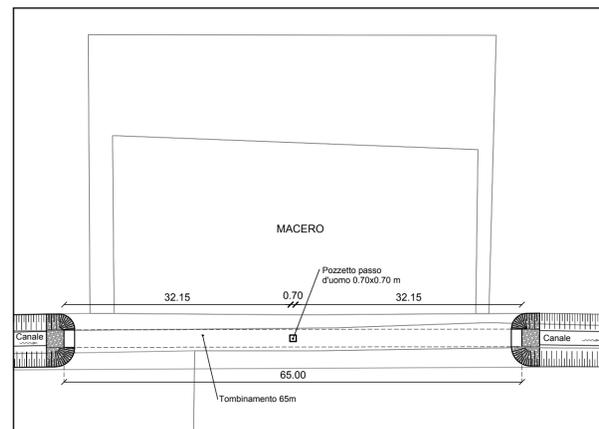


PLANIMETRIA- SCALA 1:500

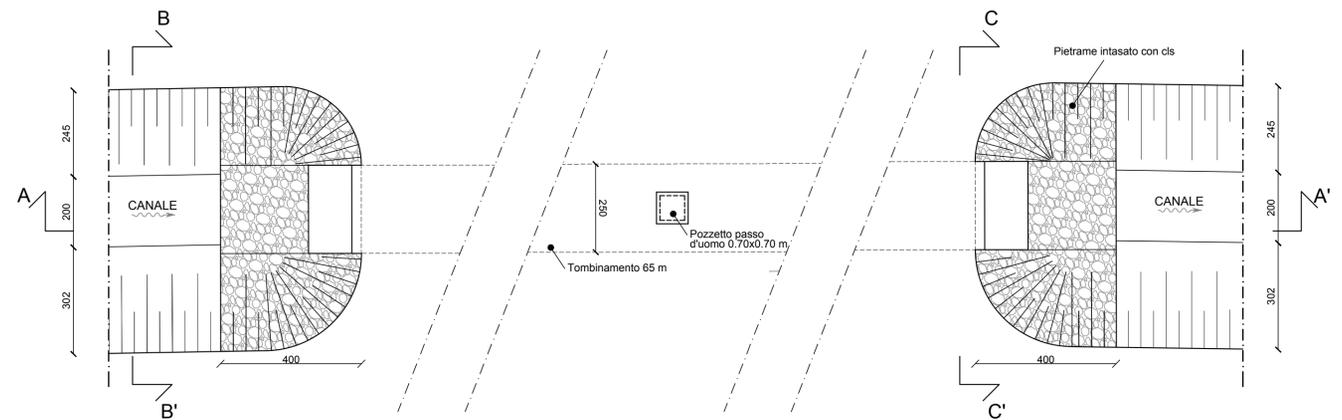


PIANTA- SCALA 1:100

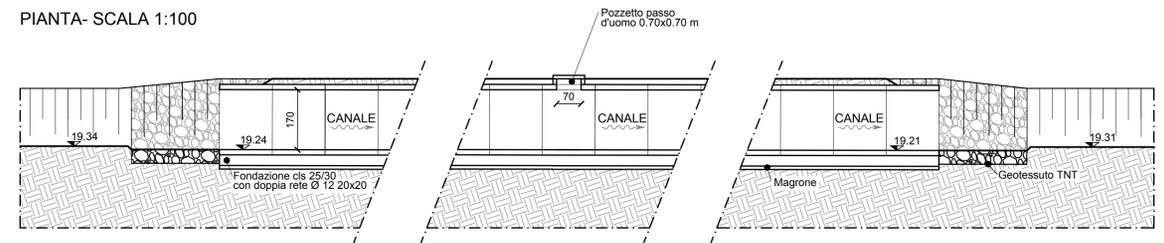

SEZIONE A-A' - SCALA 1:100

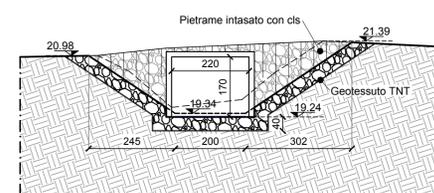

SEZIONE B-B' - SCALA 1:100

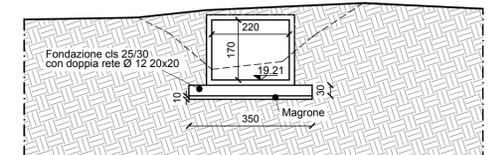

SEZIONE C-C' - SCALA 1:100

----- Fosso esistente  
----- Fosso in progetto