




CONSORZIO DI BONIFICA PIANURA DI FERRARA

Sede legale e recapito postale:
44121 Ferrara - Via Borgo dei Leoni 28 - C.F. 93076450381
web: www.bonificaferrara.it - e-mail: info@bonificaferrara.it
pec: posta.certificata@pec.bonificaferrara.it

aderente all' 
Associazione Nazionale Consorzi Gestione e Tutela del Territorio e Acque Irrighe

Presidenza, Direzione Generale, Area Amministrativa:
44121 Ferrara Via Borgo dei Leoni, 28 tel. 0532 218211 fax 0532 211402

Area Tecnica, Area Servizi Generali:
44121 Ferrara Via Mentana 3/7 - tel. 0532 218111 fax 0532 218150

Area Servizi Generali - Sezione Appalti e Contratti

44121 Via Mentana, 7 - tel. 0532 218121/2/3/4 - fax 0532 218166 - e-mail roberto.giacometti@bonificaferrara.it

Opere di competenza del Consorzio e della Regione Emilia-Romagna.
Interventi di restauro e risanamento conservativo di Palazzo Naselli Crispi,
sede del Consorzio sita a Ferrara in Via Borgo dei Leoni 28.
CUP J72I13000160009. CIG 710057295F.

ISTANZE, QUESITI E RELATIVE RISPOSTE PUBBLICATI SUL SITO WEB DEL CONSORZIO

QUESITO 10

pubblicato in data **21 SET 2017**

10.1

L'Impresa XYZ, con riferimento all'elemento di valutazione qualitativo 2) - Opere per l'accessibilità del sottotetto, chiede **se le strutture da realizzare con finalità di acquisire stabilmente opere di accessibilità al sottotetto** e che ne consentano la massima praticabilità in condizioni di sicurezza, **debbono esclusivamente essere realizzate in grigliato di acciaio zincato oppure possano essere realizzate in altro materiale.**

* * * * *

Si conferma che **le passerelle dovranno essere realizzate in grigliato di acciaio zincato**, così come previsto dall'elaborato progettuale 1.13 e dal Disciplinare di gara.

10.2

Chiede inoltre la medesima Impresa **se sia possibile utilizzare il cortile a fianco dell'edificio ed accessibile dall'autorimessa posta in Via Laurenti**. Inoltre **se la corte cosiddetta storica e le terrazze siano utilizzabili quali deposito temporaneo di materiali**, previa verifica di portata e salvaguardia della pavimentazione.

* * * * *

Il cortile accessibile da Via Laurenti **è pienamente utilizzabile fino al cancello metallico intermedio**, posto a 25 metri dall'accesso su Via Laurenti, poiché tale superficie è di proprietà esclusiva del Consorzio. **Per la restante parte**, con accesso da via Borgo dei Leoni, **è necessario preservare il diritto di passaggio di terzi** (le proprietà che si affacciano sul cortile), poiché tale superficie è di proprietà condominiale.

Il progetto non prevede l'utilizzo della corte storica per lo stoccaggio di materiali. Questo in ragione della vetustà e delicatezza dell'esistente. Eventuali richieste di deposito provvisorio di piccole quantità di materiale, per tempi limitati, potranno essere accordate, con garanzia di salvaguardia della pavimentazione.

Le terrazze potranno essere utilizzate come depositi temporanei di materiali previa verifica della portata e salvaguardia dell'esistente.

10.3

Chiede infine la medesima Impresa **se l'area cortiliva accessibile da Via Laurenti**, dove nel PSC è stato ipotizzato il cantiere e posizionata la gru, **ha problematiche di portata e/o sottoservizi che possano pregiudicarne l'utilizzo.**

* * * * *

Per quanto attiene l'area cortiliva accessibile da Via Laurenti **non sono note problematiche particolari.**

Per il **posizionamento di una gru** sarà necessario prendere delle **precauzioni per evitare di danneggiare la pavimentazione.**

In merito ai **sottoservizi** presenti, si unisce alla presente risposta un **elaborato grafico planimetrico dove è stato schematizzato l'impianto di smaltimento delle acque.**

Si coglie l'occasione per evidenziare, come è stato segnalato verbalmente a coloro che hanno effettuato il sopralluogo e che l'hanno potuto constatare, che **nella planimetria allegata al PSC la posizione della magnolia è errata**: entrando dal cortile di Via Laurenti, l'albero si trova infatti in fondo a sinistra, non in fondo a destra.

Poiché si ritiene che gli argomenti possano essere di interesse generale, le presenti risposte **vengono pubblicate sul sito web** istituzionale del Consorzio.




il Direttore Generale
Presidente della Commissione di gara
(Dott. Ing. Riccardo Roversi)

A handwritten signature in black ink, appearing to read "Roversi".


Via Cesare Laurenti

ALLA FOGNATURA COMUNALE

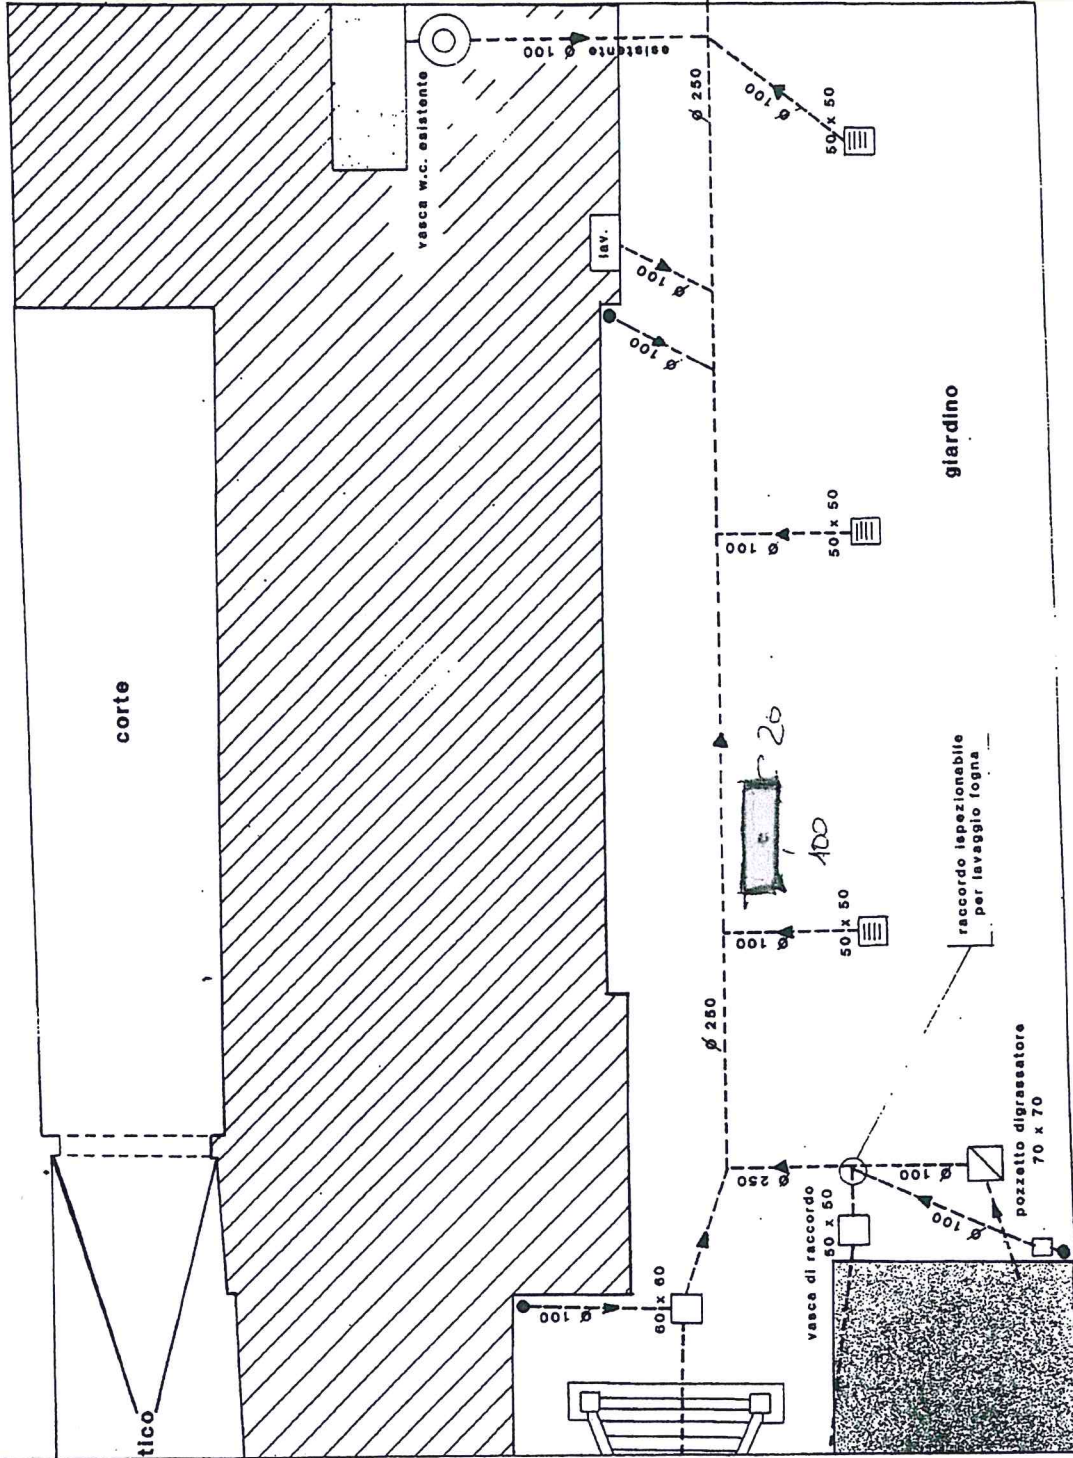

scala 1:100

Via Borgo del leoni

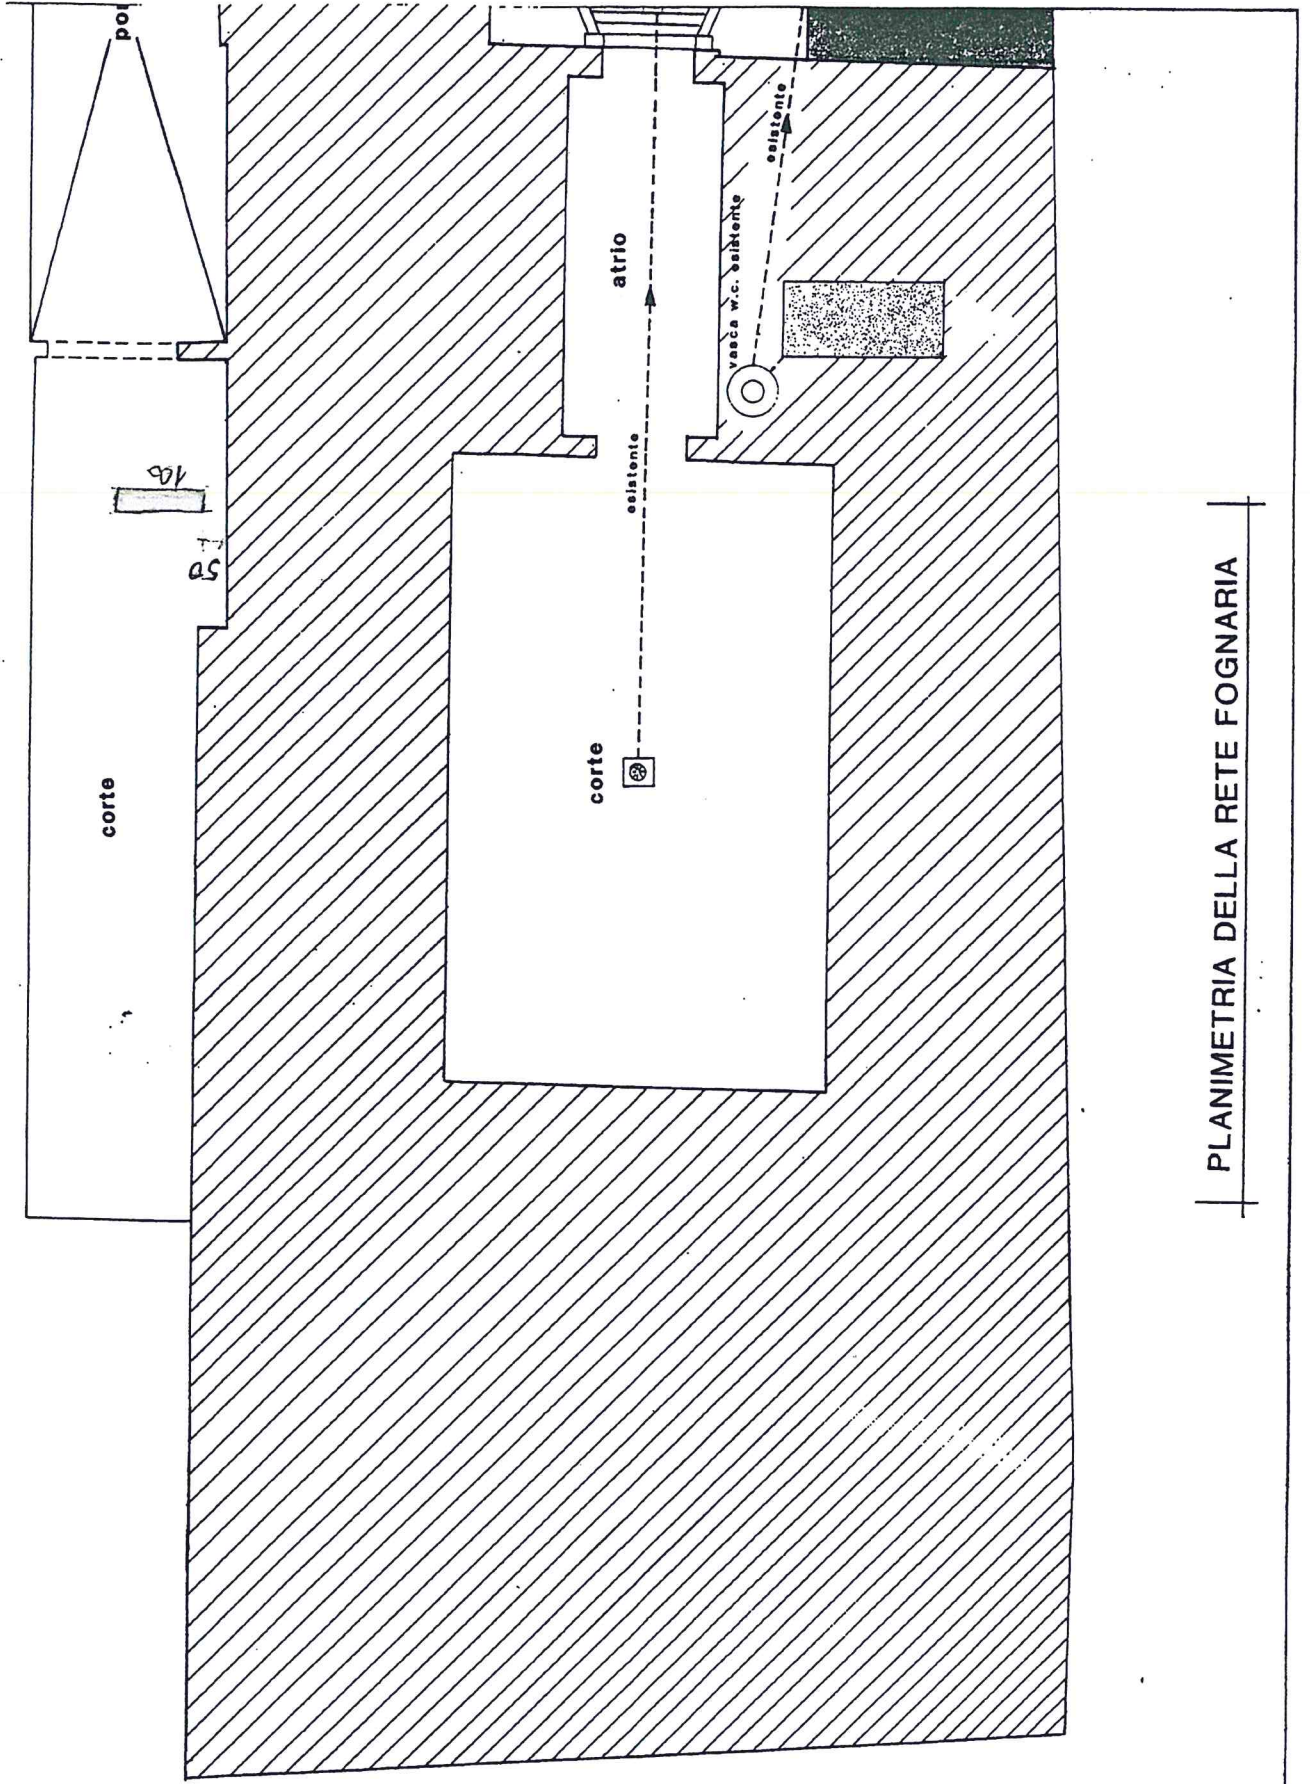

PLANIMETRIA DELLA RETE FOGNARIA