



MONTANTE TIPO PER PARAPETTI IN ACCIAIO ZINCATO


VISTA ASSONOMETRICA Scala 1:5

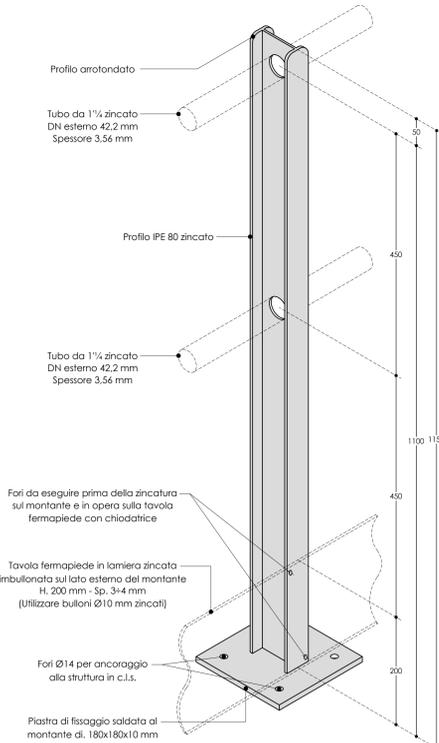


PIANTA Scala 1:2

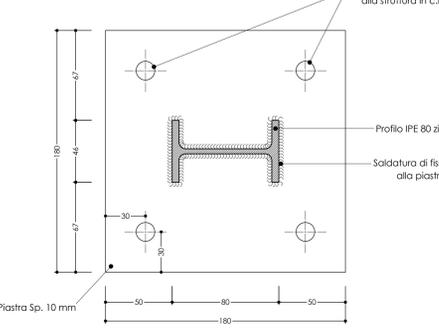


SEZIONE B-B Scala 1:50

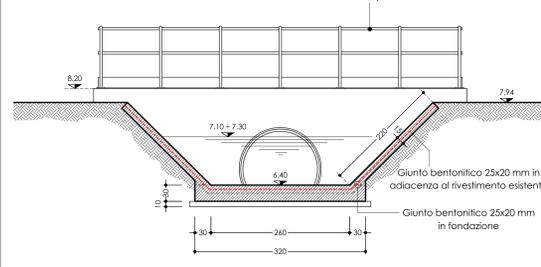


SEZIONE C-C Scala 1:50

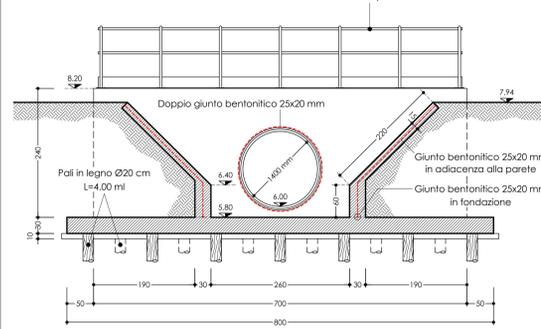


SEZIONE D-D Scala 1:25

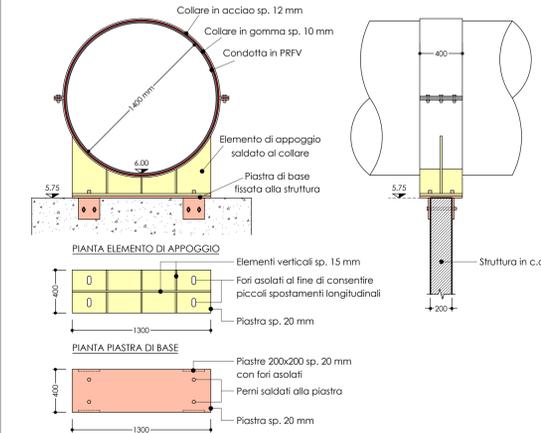


SEZIONE E-E Scala 1:50

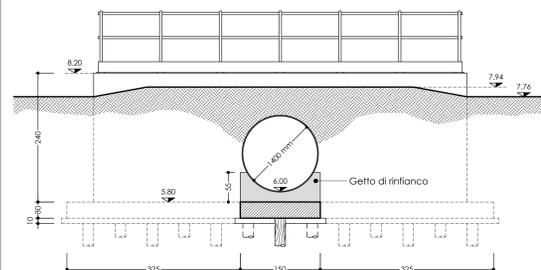


SEZIONE A-A Scala 1:50

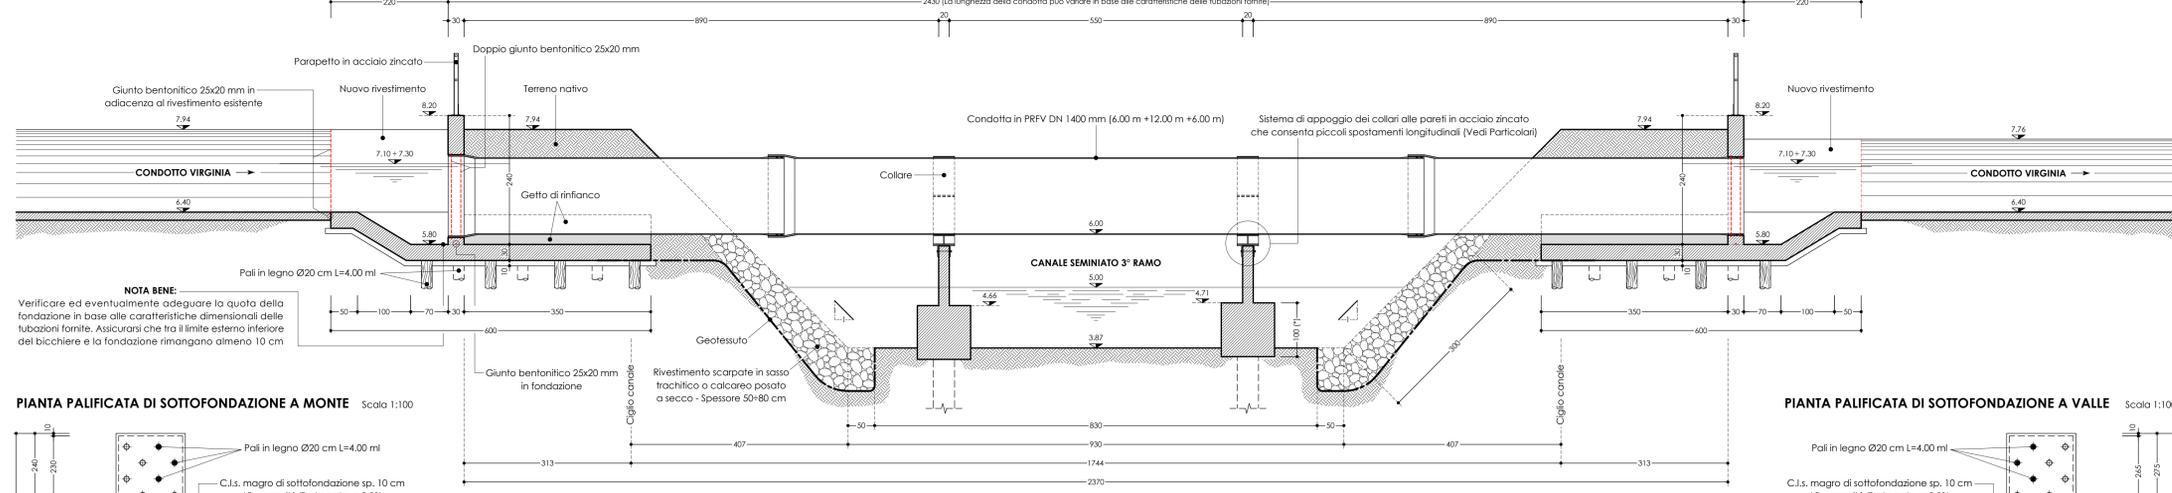


PIANTA PALIFICATA DI SOTTOFONDAZIONE A MONTE Scala 1:100

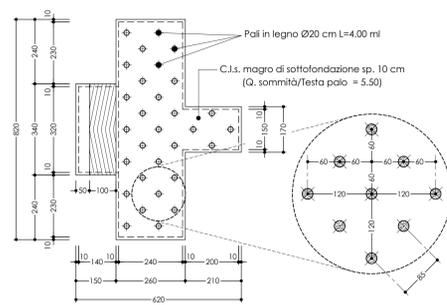


PIANTA PALIFICATA DI SOTTOFONDAZIONE A VALLE Scala 1:100

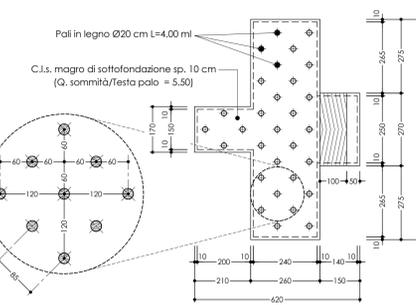


PIANTA Scala 1:50

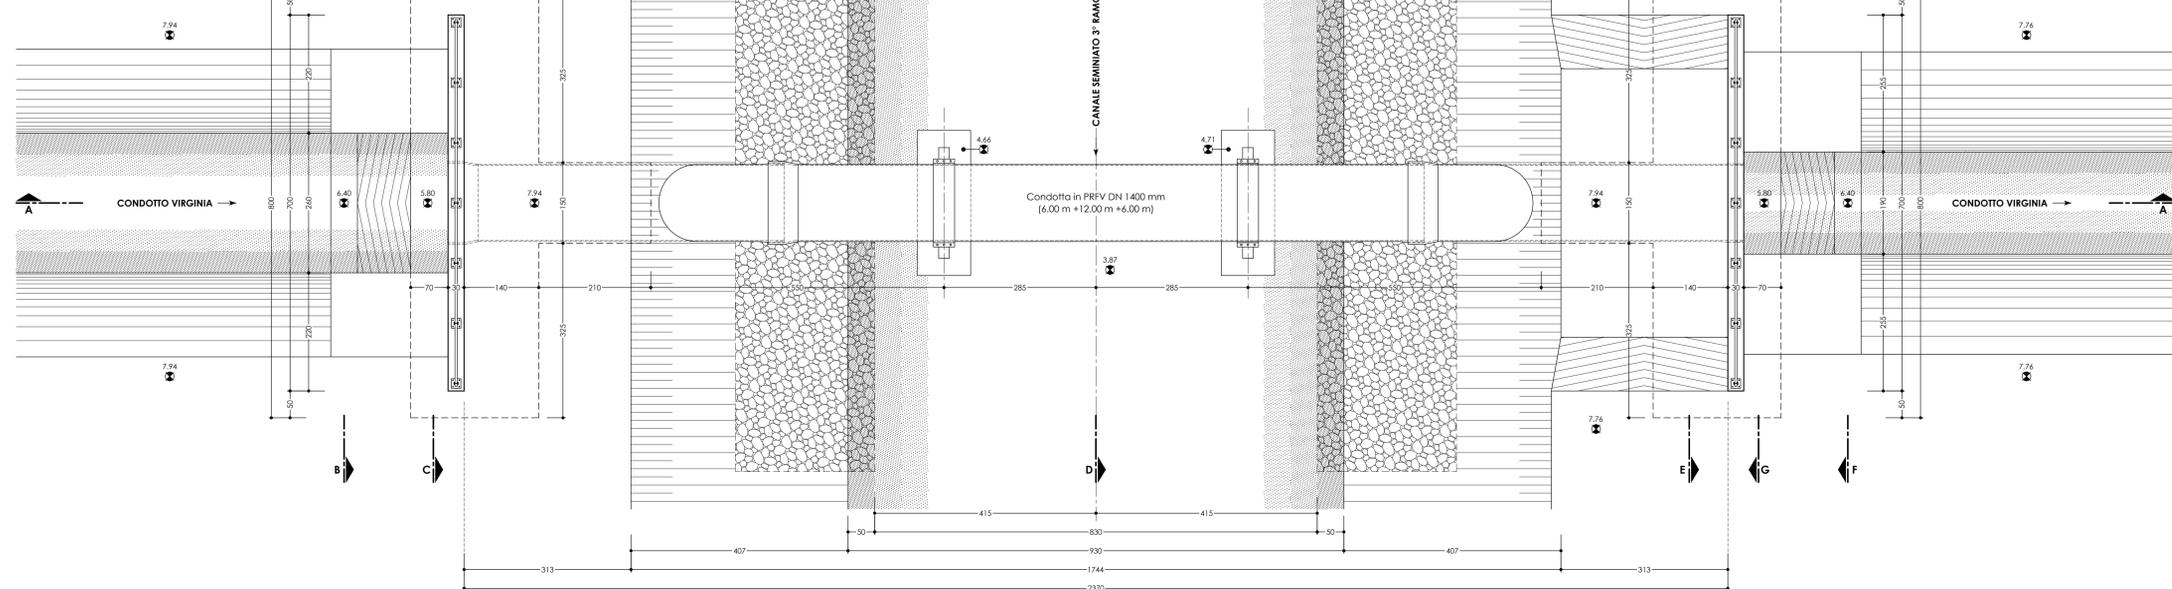

SEZIONE F-F Scala 1:50

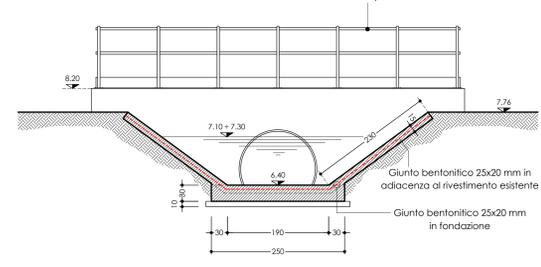

SEZIONE G-G Scala 1:50

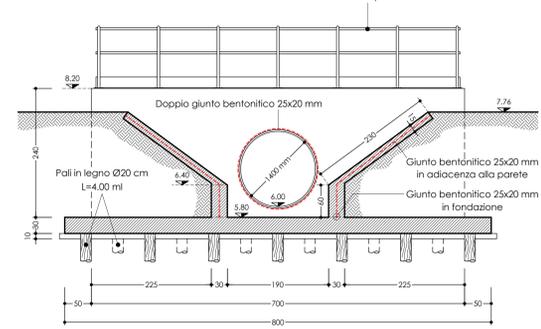

PRESCRIZIONI TECNICHE CARPENTERIE IN ACCIAIO ZINCATO

ACCIAIO: tipo S355 B/C UNI 7070-72
ZINCATURA: a caldo spessore minima 70 micron
FERRATURA: bulloni, dadi, tasselli, etc. in acciaio zincato-inox
NOTE:
 Interassi tra i montanti ≤ 110 cm
 Chiudere le estremità dei tubi con tappi in plastica
 Fissaggio alla struttura con tasselli tipo HILTI M12x114
 Profondità minima di ancoraggio 10 cm



CONSORZIO DI BONIFICA PIANURA DI FERRARA

Sede legale e recapito postale:
 44121 Ferrara - Via Borgo dei Leoni, 28 - C.F. 93076450381
 web: www.bonificaferrara.it - e-mail: info@bonificaferrara.it
 pec: posta.certificata@pec.bonificaferrara.it
 aderente ad 

PONTE CANALE CONDOTTO VIRGINIA

PROGETTO ESECUTIVO

Provincia di Ferrara
 Comune di Codigoro

ELABORATI GRAFICI

ARCHITETTONICO

Data:

Lab.: **2.4**

IL PROGETTISTA
(Dott. Ing. Marco Volpin)

IL RESPONSABILE DEL PROCEDIMENTO
(Geom. Marco Ardizorni)



Elab.: Carlo Mazzanti

Data dis.: Maggio 2018

Pos. arch.: 1805

File: 1805PCV04P-E