



PIANTA INTERVENTI SELLA 1
Scala 1:25

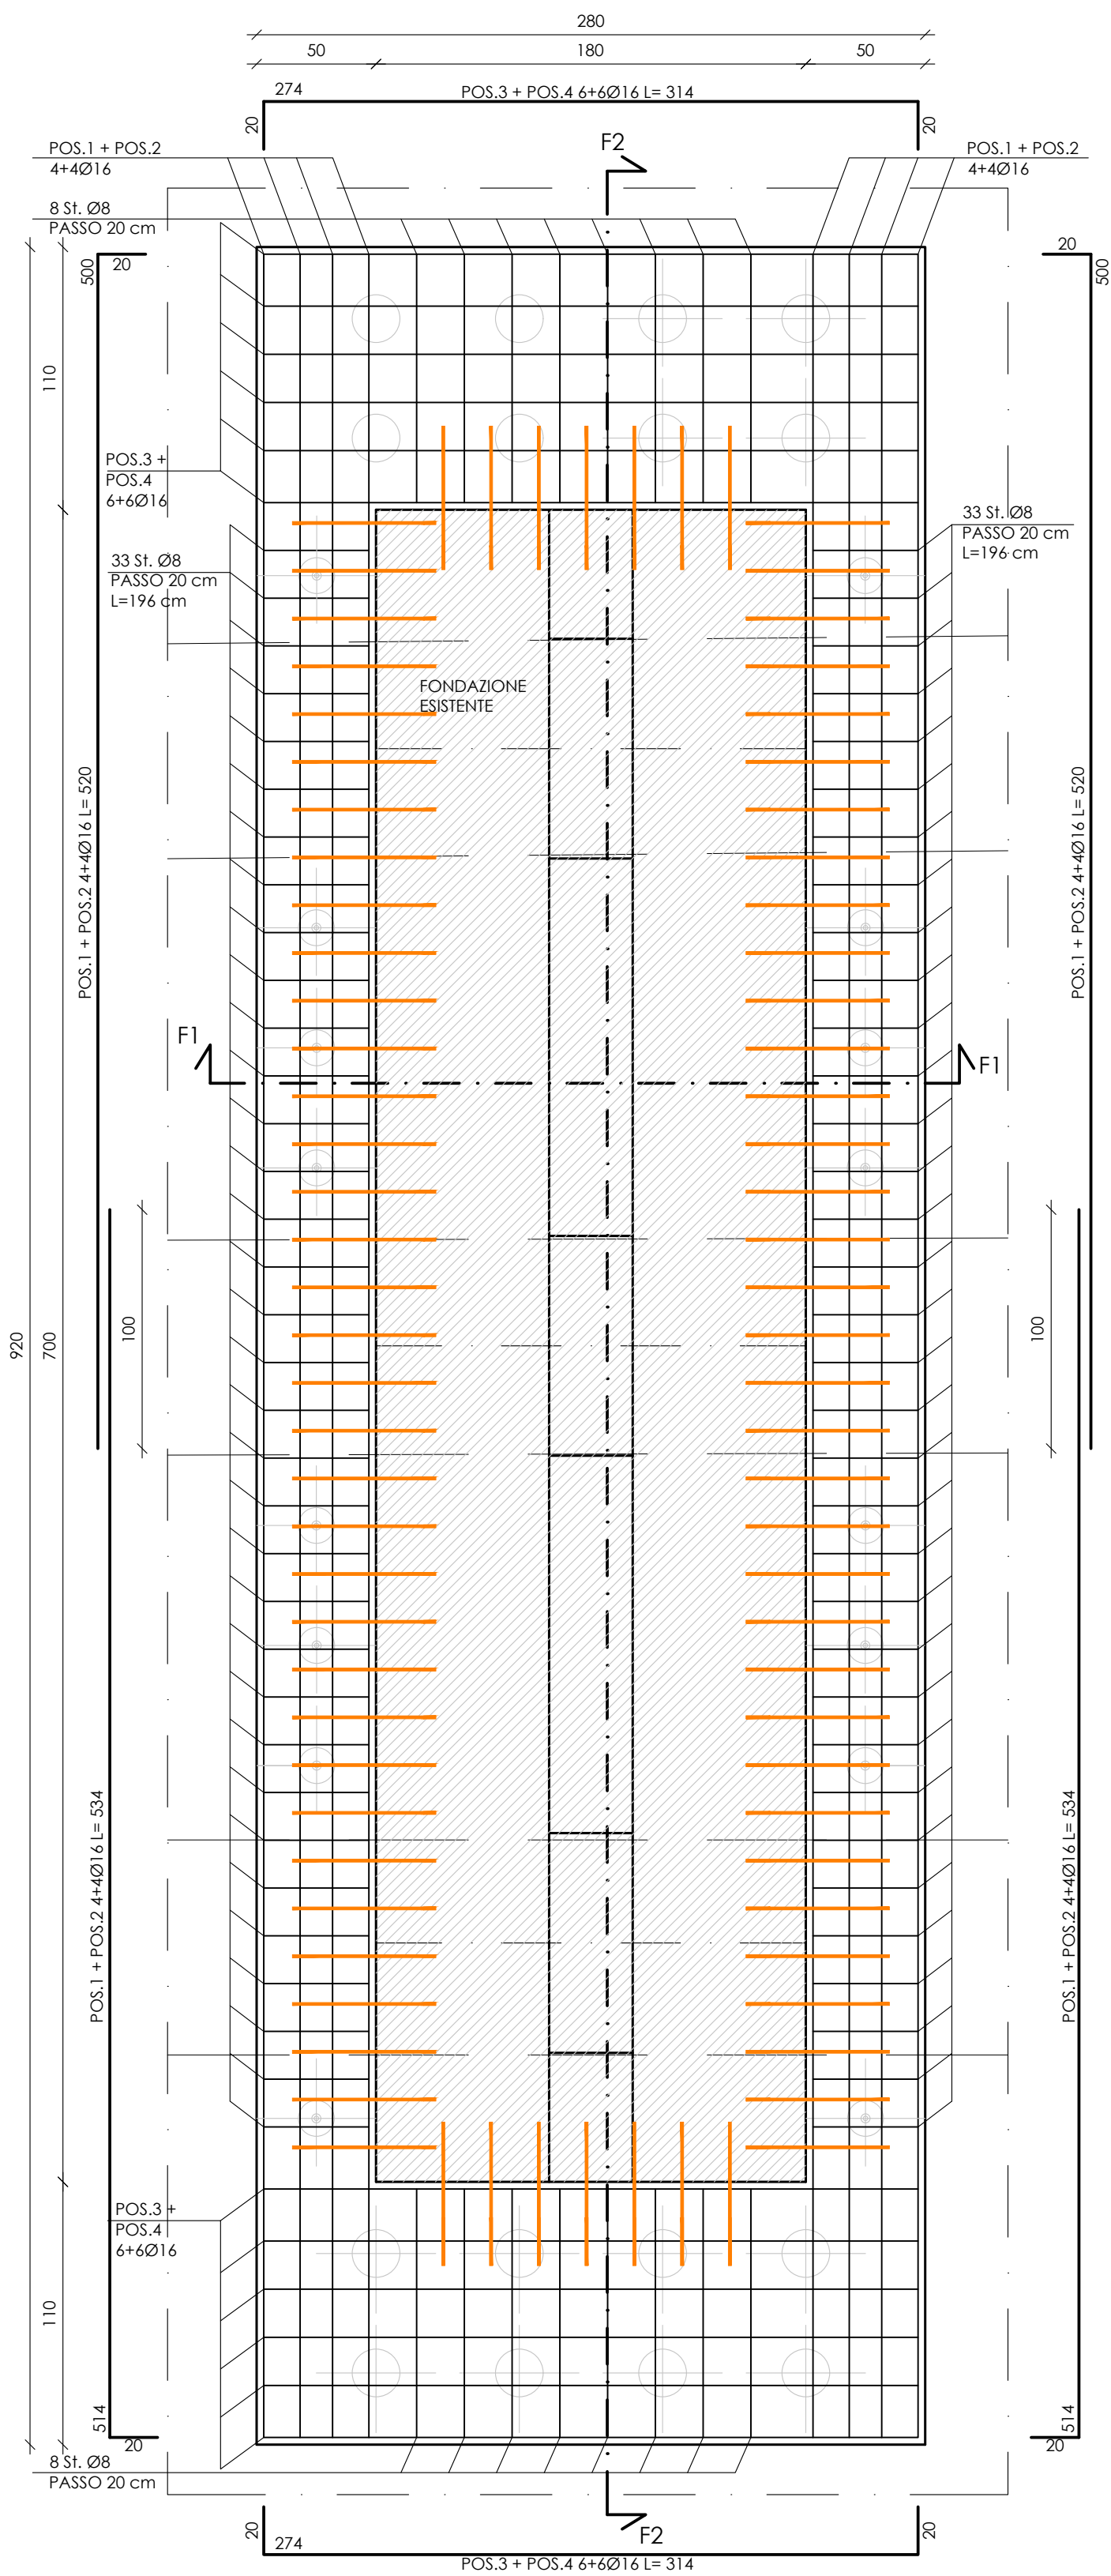

DETTAGLIO INQUADRAMENTO PALI SELLA 1
Scala 1:50

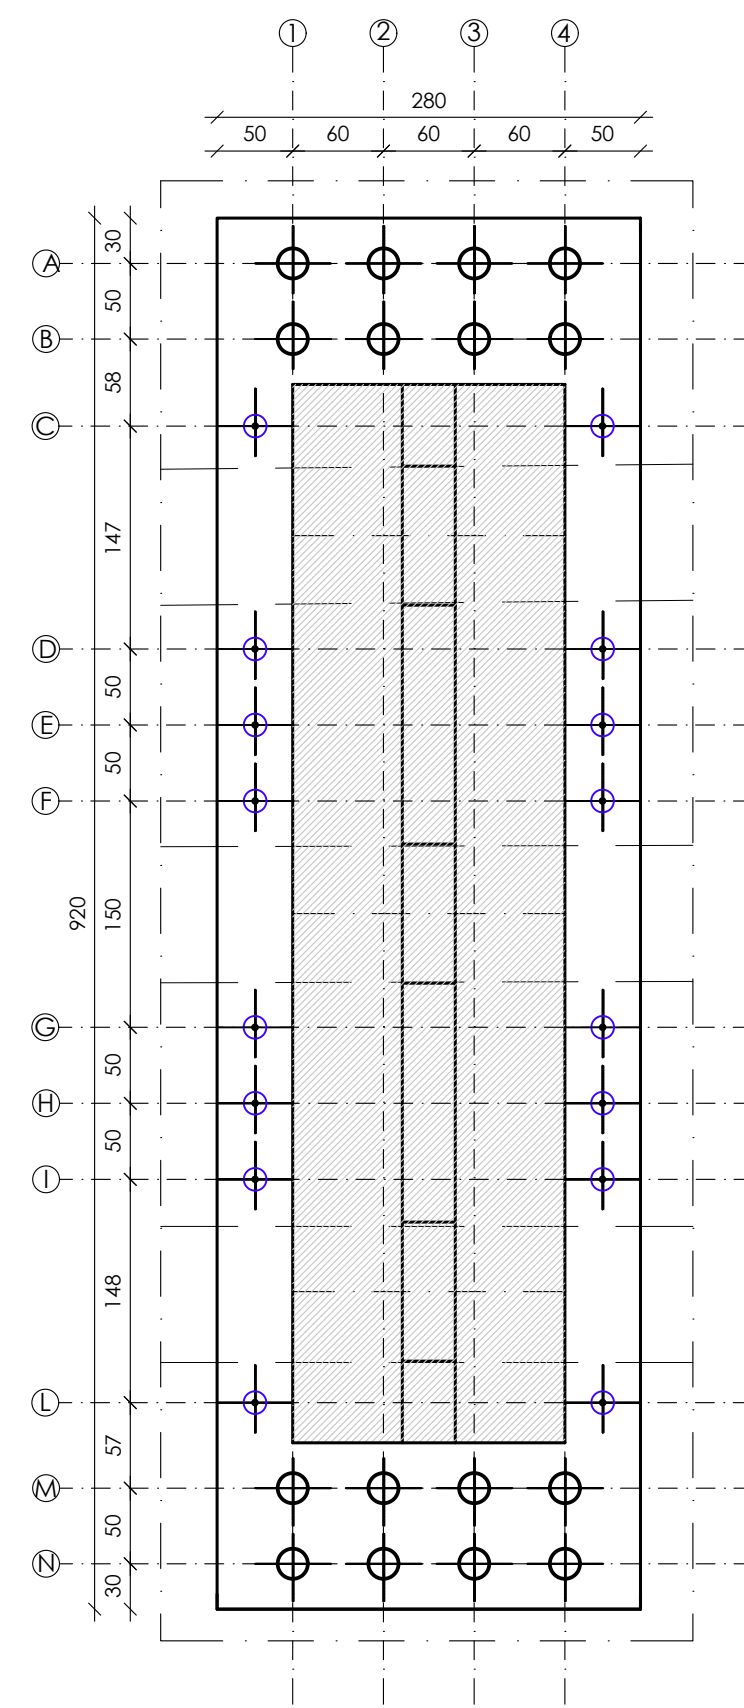

LEGENDA INTERVENTI	
	MICROPALI IGU L=15M Ø reso 24 cm ARMATURA CON TUBOLARE METALLICO D. EST.=88,9 mm - SP.=10 mm
	CHIODATURA AUTOPERFORANTE TIPO SIRIVE R38 o equivalente Ø bulbo =15 cm L=15m


MATERIALI	
CALCESTRUZZO FONDAZIONE:	
CLASSE DI RESISTENZA:	C25/30
CLASSE DI CONSISTENZA:	S5
CLASSE DI ESPOSIZIONE:	XC2
D _{max} INERTI:	20 mm
ACCIAIO IN TONDI AD ADERENZA MIGLIORATA:	
B450C CONTROLLATO IN STABILIMENTO SOVRAPPOSIZIONI MINIME 40Ø OVE NON SPECIFICATO	
ACCIAIO PER CARPENTERIA METALLICA:	
ACCIAIO PER PROFILI E PIASTRE:	UNI EN 10025-2:2019 S275JR
CLASSE DI ESECUZIONE:	EXC2
BULLONERIA:	CLASSE 8.8
L'ACCIAIO DA CARPENTERIA DOVRA' ESSERE MARCATO CE E FORNITO DA CARPENTERIA IN POSSESSO DELLA CERTIFICAZIONE UNI EN 1090	
ANCORANTE CHIMICO PER BARRE FILETTATE E TASSELLI:	
-	ANCORANTE CHIMICO TIPO HILTY HIT- RE 500 V4 Prodotto Certificato ETA - PER CALCESTRUZZO (o similare)
NOTE:	
COPRIFERRO	3 cm

NOTE GENERALI:


- QUOTE, DIMENSIONI E PARTICOLARI SONO DA VERIFICARE IN SITO A CURA DELLA DIREZIONE LAVORI.
- TUTTI I MATERIALI DOVRANNO ESSERE CERTIFICATI.

NOTE BULLONI E SALDATURE:


- TUTTI I BULLONI DOVRANNO ESSERE CORREDATI DA RONDELLE;
- LE SALDATURE SONO DA EFFETTUARSI CON CONTROLLO DELLE 'INTEGRITA' DELLE STESS E CERTIFICAZIONE DI 'CORRETTA ESECUZIONE A REGOLA D'ARTE SECONDO LE PRESCRIZIONI DI NORMATIVA, PREVIA PREPARAZIONE DEI LEMBI ED ESEGUITE DA PERSONALE ABILITATO;
- SALDATURE TIPICHE DOVE NON ALTRIMENTI INDICATO:

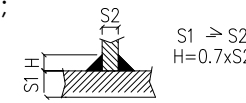

SEZIONE F1-F1
Scala 1:25

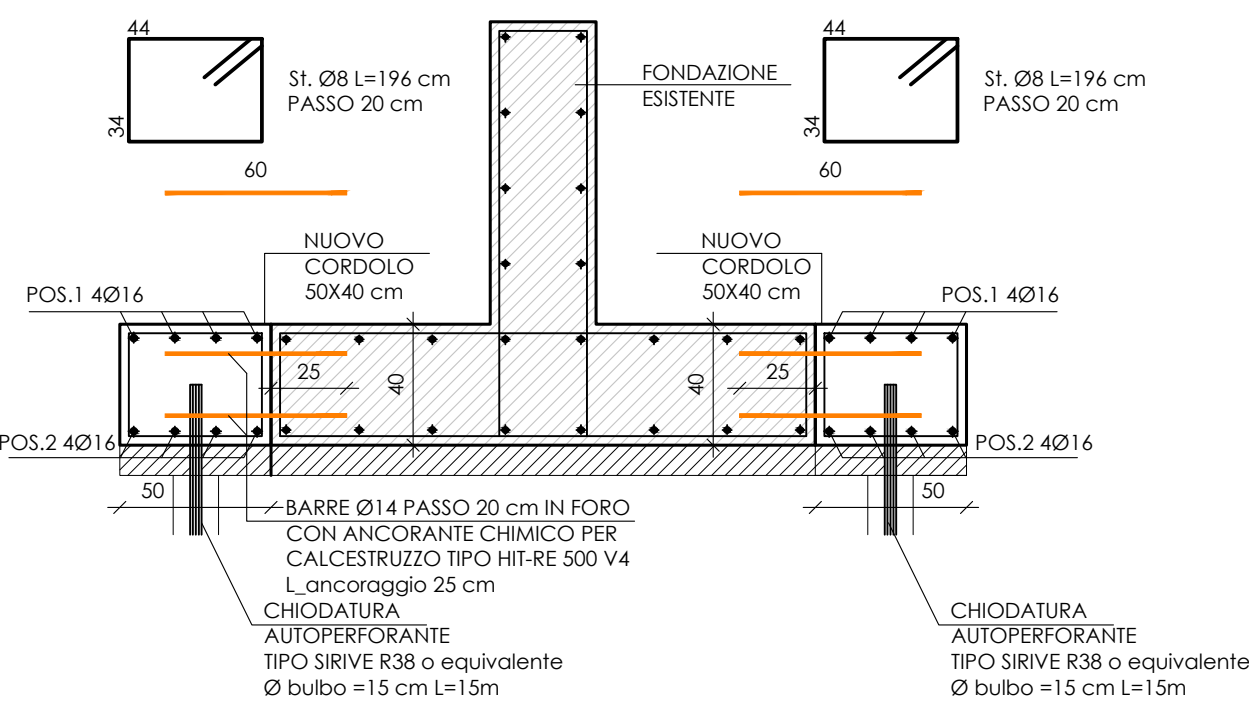

SEZIONE F2-F2
Scala 1:25

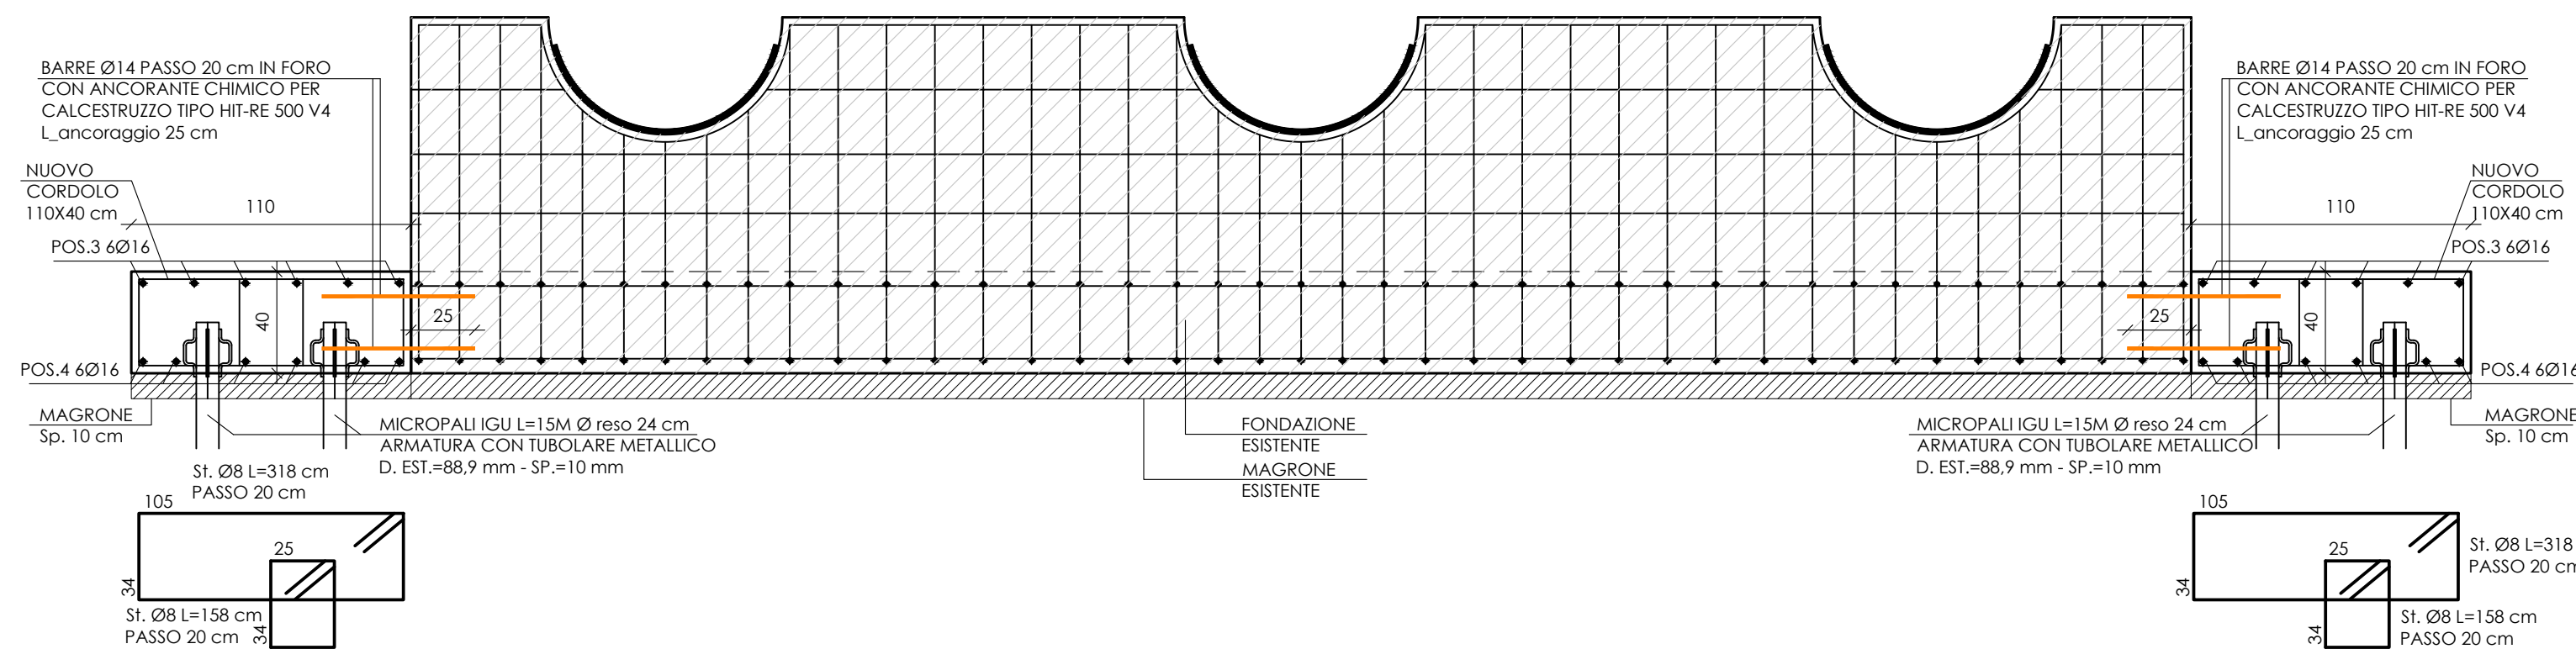

CONSORZIO DI BONIFICA PIANURA DI FERRARA

Sede legale e recapito postale:
44121 Ferrara - Via Borgo dei Leoni, 28 - C.F. 93076450381
web: www.bonificaferrara.it - e-mail: info@bonificaferrara.it
pec: posta.cerficata@pec.bonificaferrara.it
aderente all' Associazione Nazionale Bonifiche, Irrigazioni e Miglioramenti Fondari

IMPIANTO IDROVORO CITTADINO
PROGETTO ESECUTIVO



Piano nazionale di ripresa e resilienza disciplinato dal Regolamento del Parlamento Europeo (UE) 2021/241 del 12 febbraio 2021, relativo al dispositivo per la ripresa e la resilienza (Next Generation UE), all'attuazione e rendicontazione degli interventi dell'investimento M2C4 2.1a per le più urgenti necessità, segnalati dalle regioni Emilia-Romagna, Toscana e Marche, per la gestione del rischio alluvioni e per la riduzione del rischio idrogeologico. Ordinanza n. 35/2024 del Commissario straordinario alla ricostruzione nel territorio delle regioni Emilia-Romagna, Toscana e Marche.
ID INTERVENTO ER-UBIS-000109
CUP J78H24000430007

TITOLO INTERVENTO "Messa in sicurezza impianto idrovoro cittadino per la laminazione delle portate di piena del reticolo idraulico di bonifica"

PIANTA E SEZIONI INTERVENTI SELLA 1

Data: 30.04.2025		TAVOLA: PRG 04		Rev.: 1
IL PROGETTISTA GENERALE (Ing. Alessio Colombi) Ing. A. Colombi Ing. M. Roversi Ing. O. Vitarelli Colombi Roversi & Associati Studio di Ingegneria Via Piangipane, 141 int.6 44121 FERRARA		ORDINE DEGLI INGEGNERI DELLA PROVINCIA DI FERRARA ALBO AL		