


PIANTA INTERVENTI SELLA 2
Scala 1:25

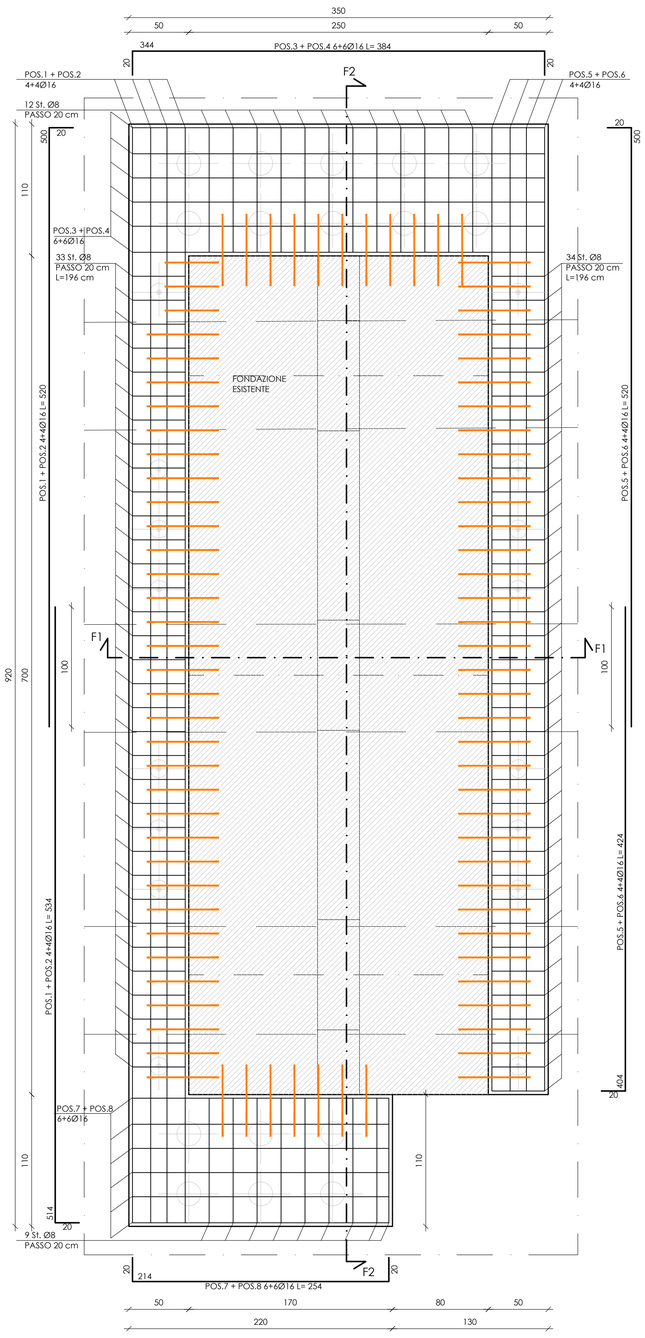


SEZIONE F2-F2
Scala 1:25

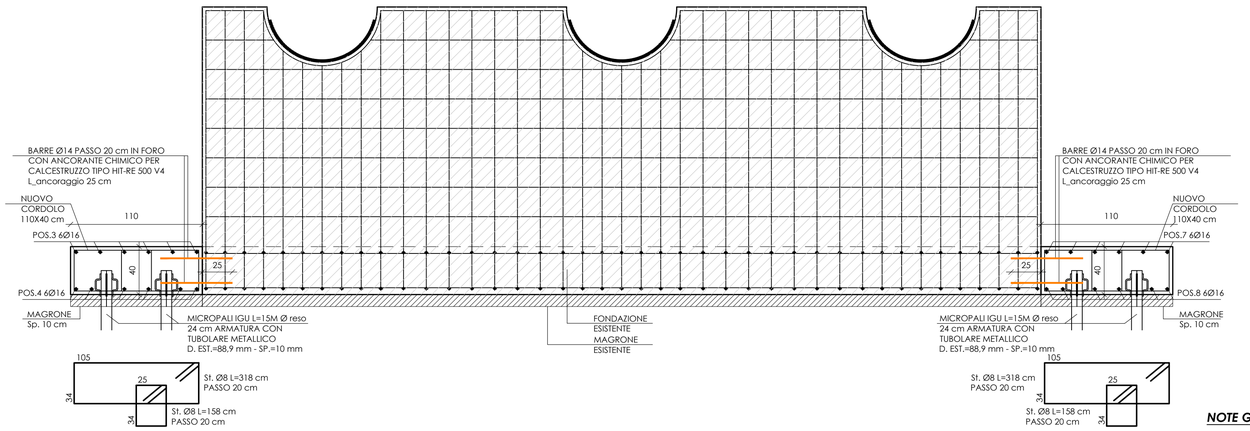

SEZIONE F1-F1
Scala 1:25

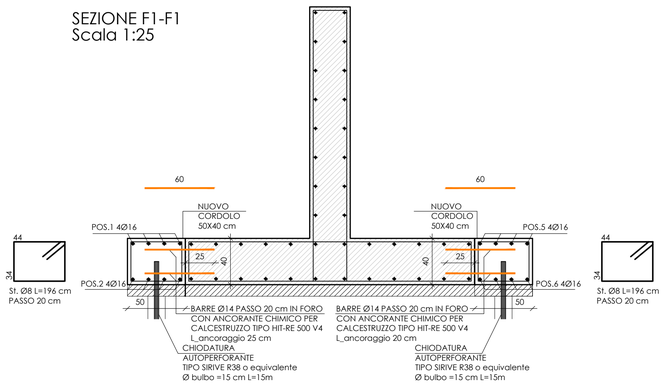

DETTAGLIO INQUADRAMENTO PALI SELLA 2
Scala 1:50

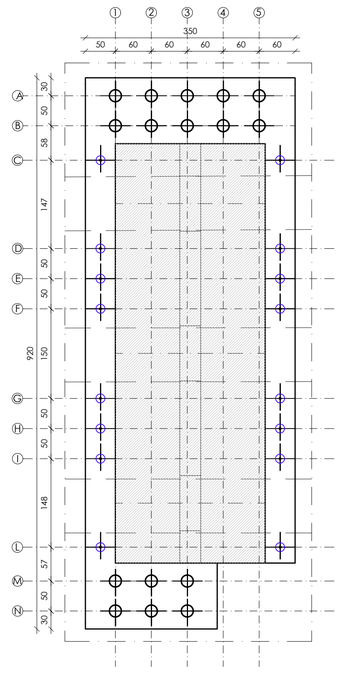

LEGENDA INTERVENTI

⌖	MICROPALI IGU L=15M Ø reso 24 cm ARMATURA CON TUBOLARE METALLICO D EST.=88,9 mm - SP.=10 mm
+	CHIODATURA AUTOPERFORANTE TIPO SIRIVE R38 o equivalente Ø bulbo =15 cm L=15m

MATERIALI

CALCESTRUZZO FONDAZIONE:

CLASSE DI RESISTENZA:	C25/30
CLASSE DI CONSISTENZA:	S5
CLASSE DI ESPOSIZIONE:	XC2
D_{max} INERTI:	20 mm

ACCIAIO IN TONDI AD ADERENZA MIGLIORATA:
B450C CONTROLLATO IN STABILIMENTO
SOVRAPPOSIZIONI MINIME 40Ø OVE NON SPECIFICATO

ACCIAIO PER CARPENTERIA METALLICA:

ACCIAIO PER PROFILI E PIASTRE:	UNI EN 10025-2:2019 S275JR
CLASSE DI ESECUZIONE:	EXC2
BULLONERIA:	CLASSE 8.8

L'ACCIAIO DA CARPENTERIA DOVRA' ESSERE MARCATO CE E FORNITO DA CARPENTERIA IN POSSESSO DELLA CERTIFICAZIONE UNI EN 1090

ANCORANTE CHIMICO PER BARRE FILETTATE E TASSELLI:
- ANCORANTE CHIMICO TIPO HILTY HIT- RE 500 V4
 Prodotto Certificato ETA - PER CALCESTRUZZO (o similare)

NOTE:

COPRIFERRO	3 cm

NOTE GENERALI:

1. QUOTE, DIMENSIONI E PARTICOLARI SONO DA VERIFICARE IN SITO A CURA DELLA DIREZIONE LAVORI.
2. TUTTI I MATERIALI DOVRANNO ESSERE CERTIFICATI.

NOTE BULLONI E SALDATURE:

1. TUTTI I BULLONI DOVRANNO ESSERE CORREDATI DA RONDELLE;
2. LE SALDATURE SONO DA EFFETTUARSI CON CONTROLLO DELLE INTEGRITA' DELLE STESSE E CERTIFICAZIONE DI CORRETTA ESECUZIONE A REGOLA D'ARTE SECONDO LE PRESCRIZIONI DI NORMATIVA, PREVIA PREPARAZIONE DEI LEMBI ED ESEGUITE DA PERSONALE ABILITATO;
3. SALDATURE TIPICHE DOVE NON ALTRIMENTI INDICATO:



CONSORZIO DI BONIFICA PIANURA DI FERRARA
Sede legale e recapito postale:
44121 Ferrara - Via Borgo dei Leoni, 28 - C.F. 93076450381
web: www.bonificaferrara.it - e-mail: info@bonificaferrara.it
pec: posta.certificata@pec.bonificaferrara.it
aderente all'ANBI
Associazione Nazionale Bonifiche, Irrigazioni e Miglioramenti Fondiari

IMPIANTO IDROVORO CITTADINO
PROGETTO ESECUTIVO

Finanziato dall'Unione europea NextGenerationEU

Presidenza del Consiglio dei Ministri
IL COMMISSARIO STRAORDINARIO ALLA RICOSTRUZIONE NEI TERRITORI DELLE REGIONI EMILIA-ROMAGNA, TOSCANA E MARCHE

Piano nazionale di ripresa e resilienza disciplinato dal Regolamento del Parlamento Europeo (UE) 2021/241 del 12 febbraio 2021, relativo al dispositivo per la ripresa e la resilienza (Next Generation UE), all'attuazione e rendicontazione degli interventi dell'investimento M2C4 2.1a per le più urgenti necessità, segnalati dalle regioni Emilia-Romagna, Toscana e Marche, per la gestione del rischio alluvioni e per la riduzione del rischio idrogeologico. Ordinanza n. 35/2024 del Commissario straordinario alla ricostruzione nel territorio delle regioni Emilia-Romagna, Toscana e Marche.
ID INTERVENTO **ER-UBIS-000109**
CUP **J78H24000430007**
TITOLO INTERVENTO **"Messa in sicurezza impianto idrovoro cittadino per la laminazione delle portate di piena del reticolo idraulico di bonifica"**

PIANTA E SEZIONI INTERVENTI SELLA 2

Data: **30.04.2025**

TAVOLA: **PRG 05**

Rev.: **1**

IL PROGETTISTA GENERALE
(Ing. Alessio Colombi)
Ing.A.Colombi Ing.M.Roversi Ing.O.Vitarelli
Colombi Roversi & Associati
Studio di Ingegneria
Via Piangipane, 141 int.6
44121 FERRARA

ORDINE DEGLI INGEGNERI DELLA PROVINCIA DI FERRARA n° 1498 Albo sez. Ing. Alessio COLOMBI
COLOMBI ALESSIO Ordine degli Ingegneri della Provincia di Ferrara Ingegnere 09.05.2025 18:59:34 GMT+02:00

IL RESPONSABILE UNICO DEL PROGETTO
(Ing. Alessandro Buzzoni)
IL DIRETTORE AREA TERRITORIO
Ing. Alessandro Buzzoni

Rev.	Descrizione	Redatto	Data	Codice Intervento
00	Progetto Esecutivo		31/03/2025	OC174
01	Revisione 1		30/04/2025	