


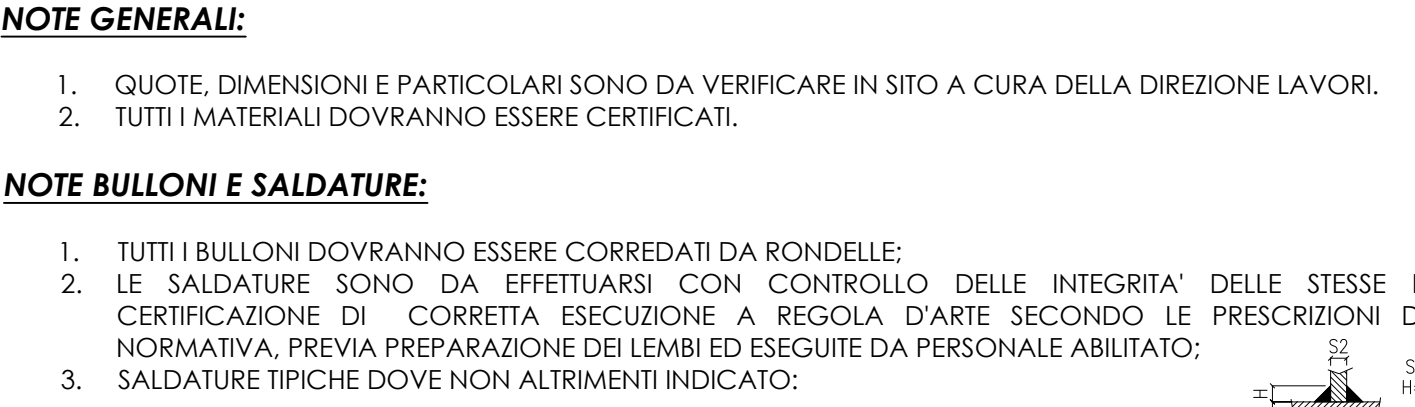

SEZIONE LONGITUDINALE CONSOLIDAMENTI FONDAZIONI SELLE