




PIANTA SELLA 1
Scala 1:25

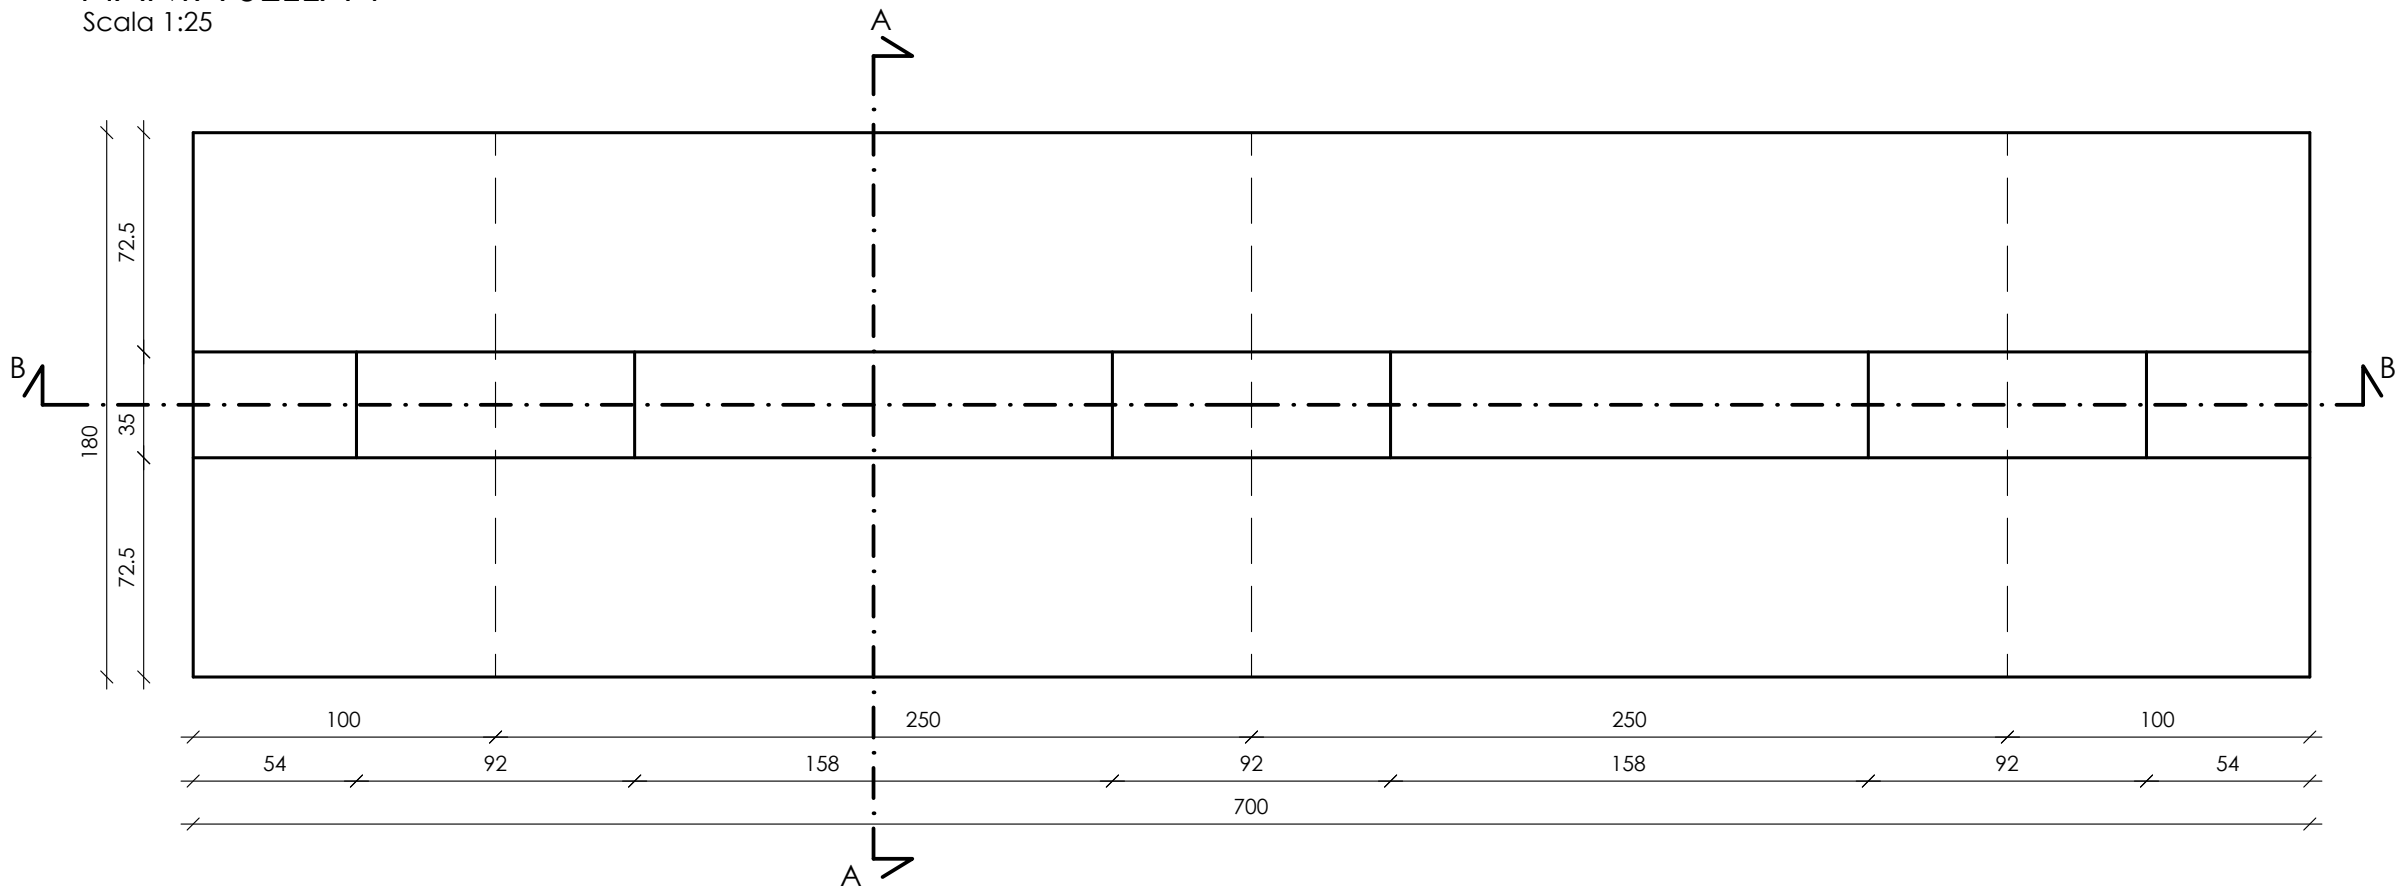

SEZIONE B-B
Scala 1:25

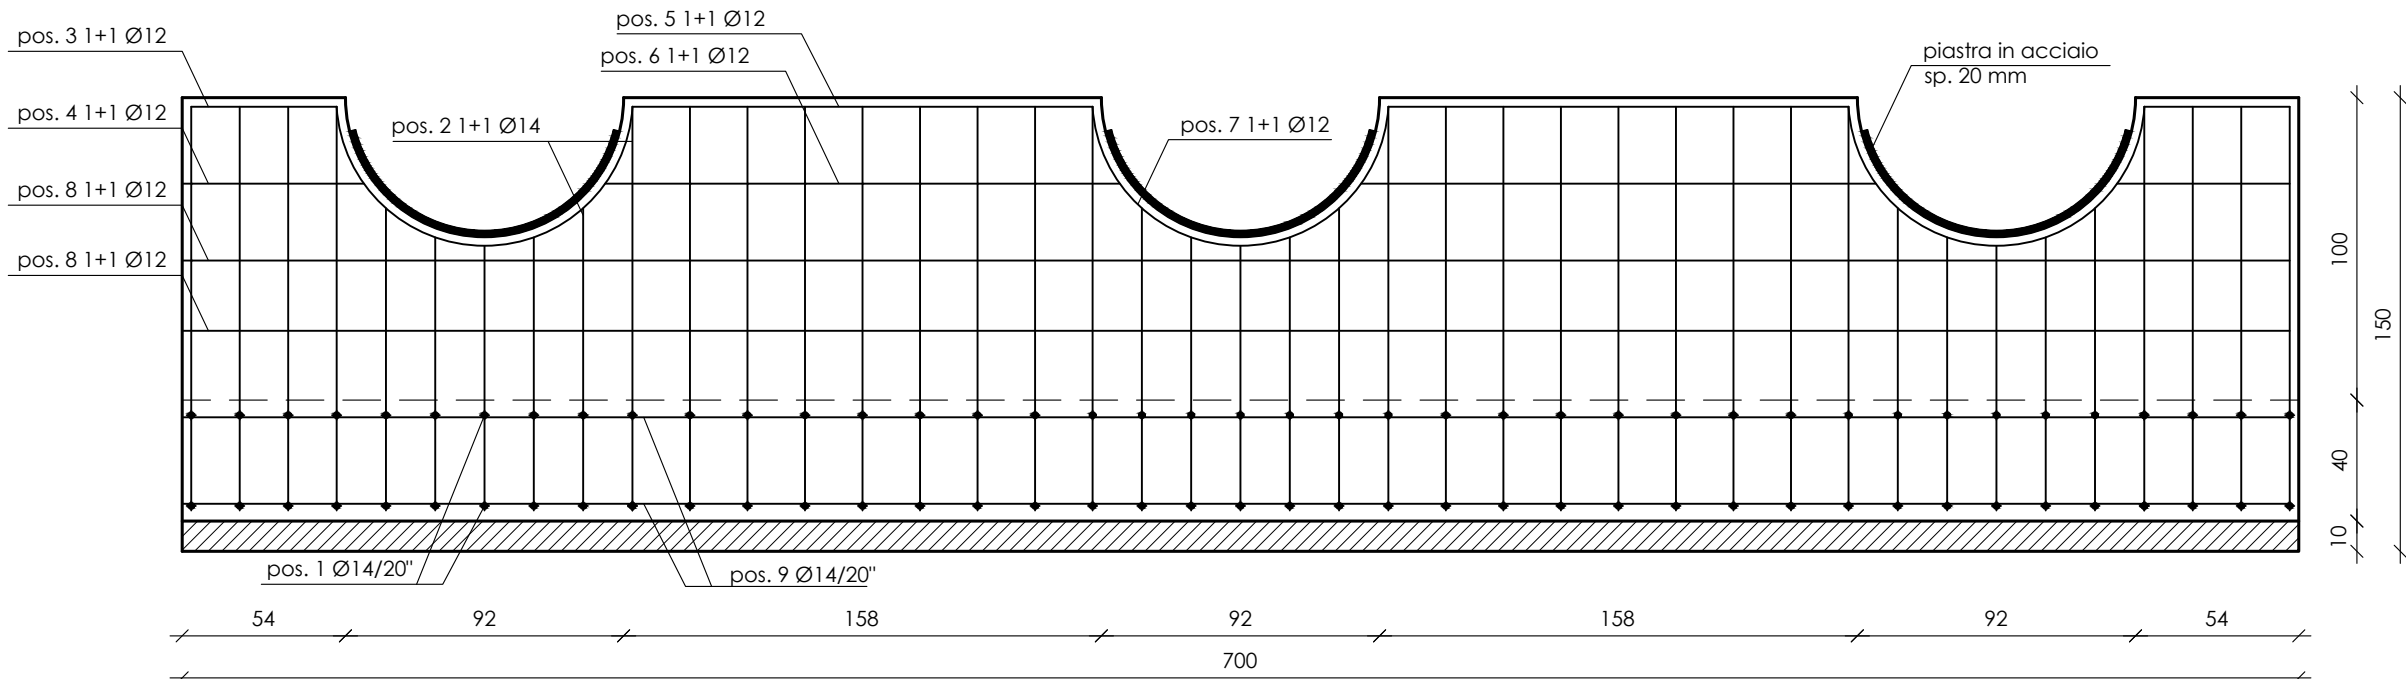

SEZIONE A-A
Scala 1:25

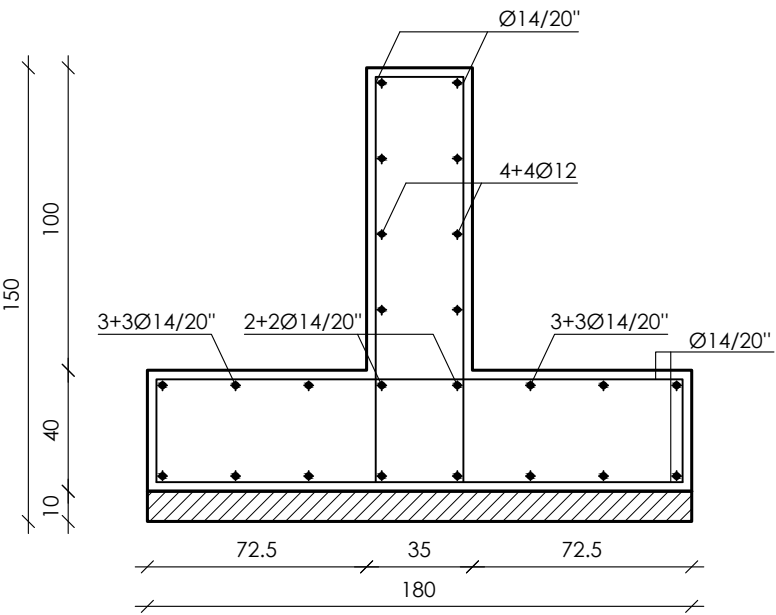

CONSORZIO DI BONIFICA PIANURA DI FERRARA

Sede legale e recapito postale:
44121 Ferrara - Via Borgo dei Leoni, 28 - C.F. 93076450381
web: www.bonificaferrara.it - e-mail: info@bonificaferrara.it
pec: posta.certificata@pec.bonificaferrara.it

aderente all'  Associazione Nazionale Bonifiche, Irrigazioni e Miglioramenti Fondari

IMPIANTO IDROVORO CITTADINO
PROGETTO ESECUTIVO





Piano nazionale di ripresa e resilienza disciplinato dal Regolamento del Parlamento Europeo (UE) 2021/241 del 12 febbraio 2021, relativo al dispositivo per la ripresa e la resilienza (Next Generation UE), all'attuazione e rendicontazione degli interventi dell'investimento M2C4 2.1a per le più urgenti necessità, segnalati dalle regioni Emilia-Romagna, Toscana e Marche, per la gestione del rischio alluvioni e per la riduzione del rischio idrogeologico. Ordinanza n. 35/2024 del Commissario straordinario alla ricostruzione nel territorio delle regioni Emilia-Romagna, Toscana e Marche.

ID INTERVENTO ER-UBIS-000109
CUP J78H24000430007

TITOLO INTERVENTO "Messa in sicurezza impianto idrovoro cittadino per la laminazione delle portate di piena del reticolo idraulico di bonifica"

STATO DI FATTO - DETTAGLI SELLA 1

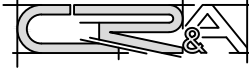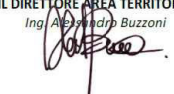Data: 30.04.2025		TAVOLA: SDF 04	Rev.: 1	
IL PROGETTISTA GENERALE (Ing. Alessio Colombi)  Ing. A. Colombi Ing. M. Roversi Ing. O. Vitarelli Colombi Roversi & Associati Studio di Ingegneria Via Pianigione, 141 int.6 44121 FERRARA		ORDINE DEGLI INGEGNERI DELLA PROVINCIA DI FERRARA A.N. 1498 Albo dei Ing. Alessio COLOMBI  COLOMBI ALESSIO Ordine degli Ingegneri della Provincia di Ferrara Ingegnere 09.05.2025 18:59:34 GMT+02:00 IL RESPONSABILE UNICO DEL PROGETTO (Ing. Alessandro Buzzoni)  IL DIRETTORE AREA TERRITORIO (Ing. Alessandro Buzzoni) 		
Rev.	Descrizione	Redatto	Data	Codice Intervento
00	Progetto Esecutivo		31/03/2025	OC174
01	Revisione I		30/04/2025	