




PIANTA SELLA 2
Scala 1:25

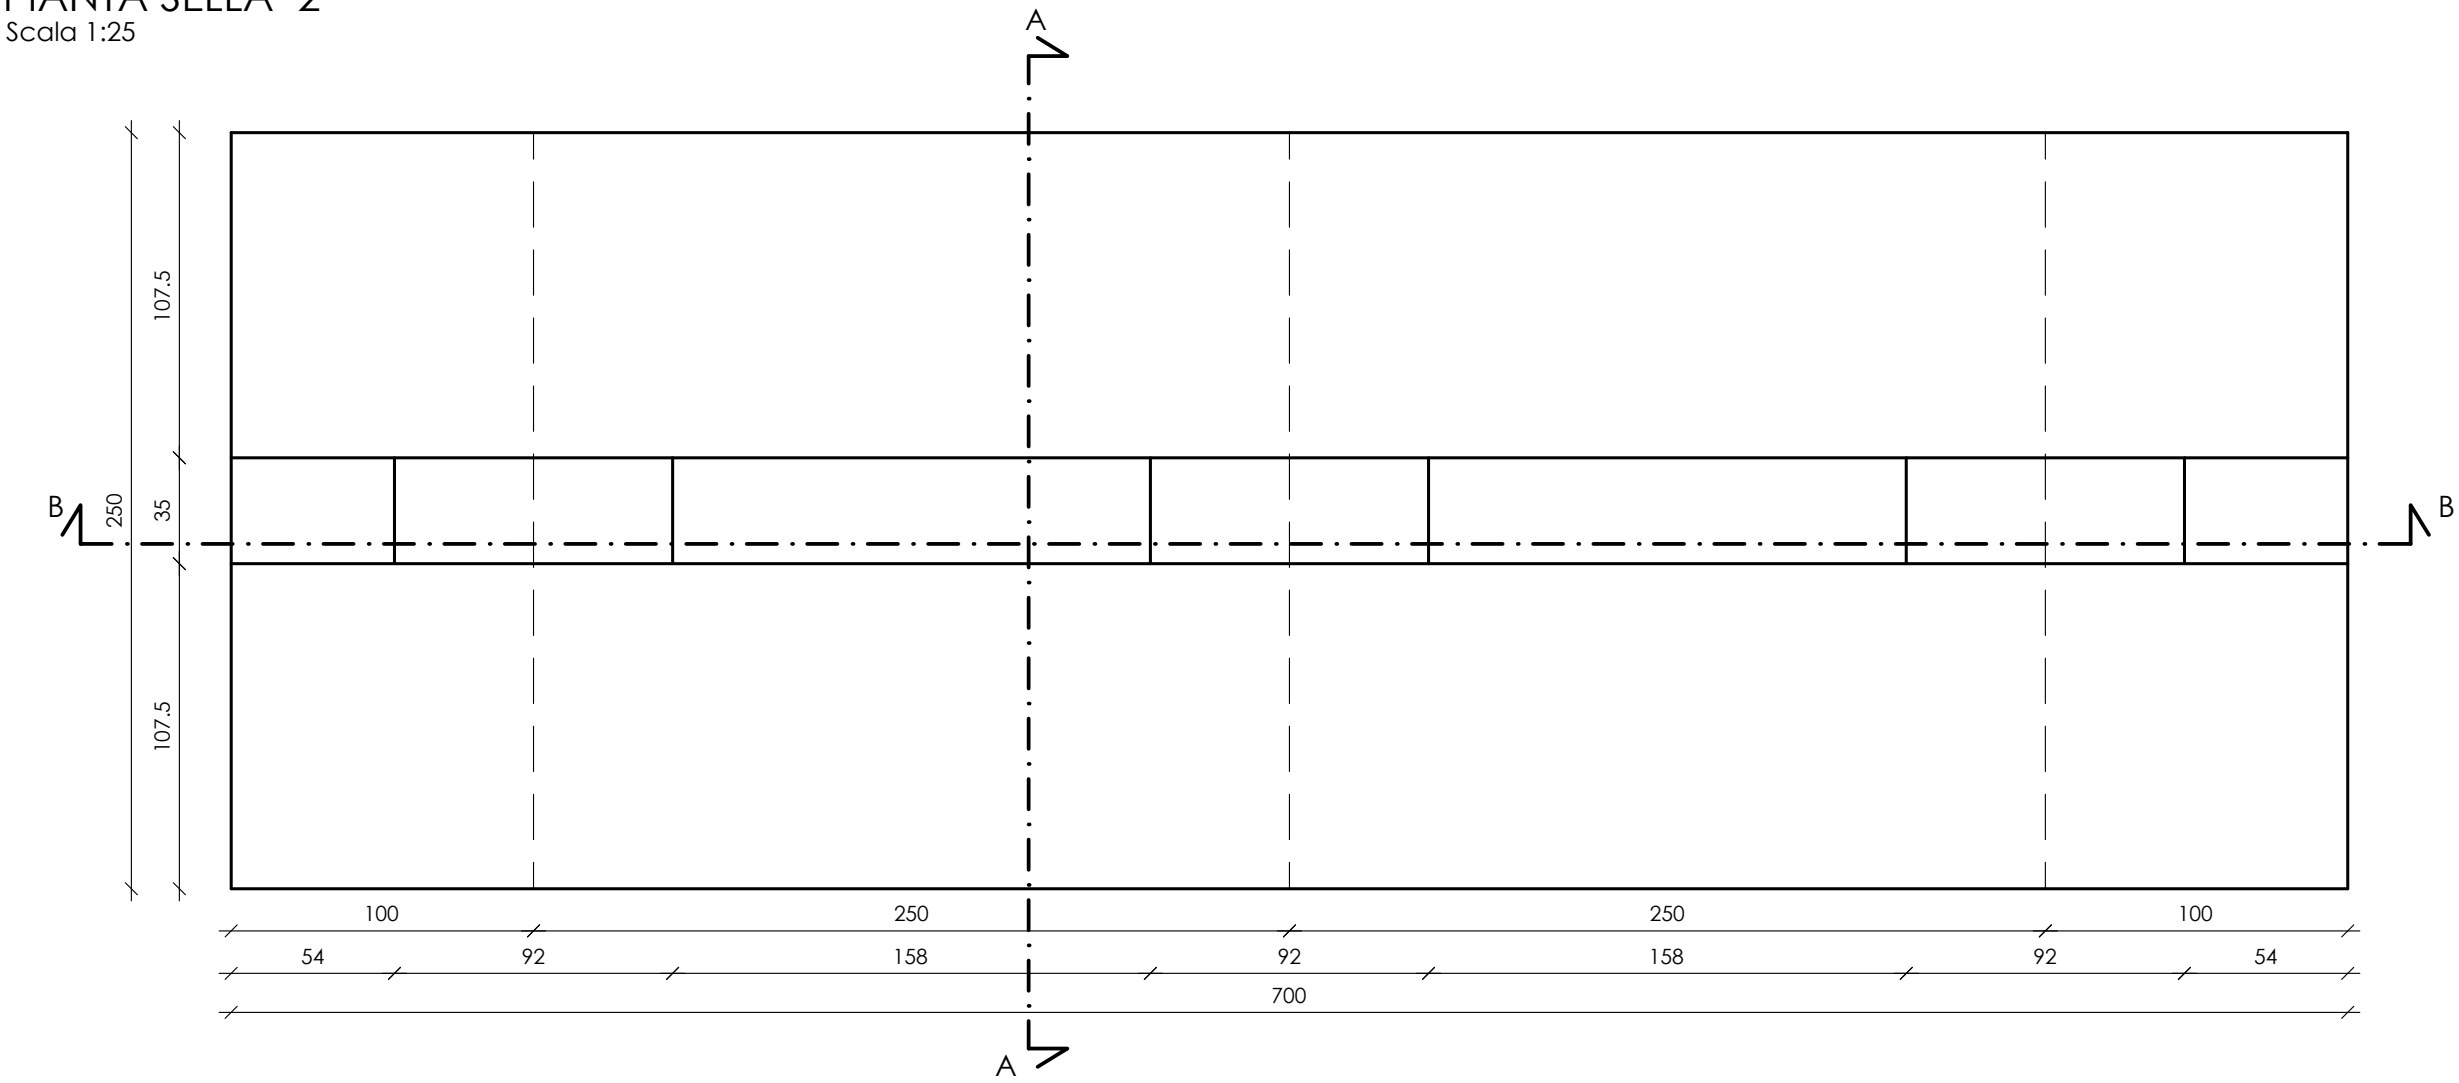

SEZIONE B-B
Scala 1:25

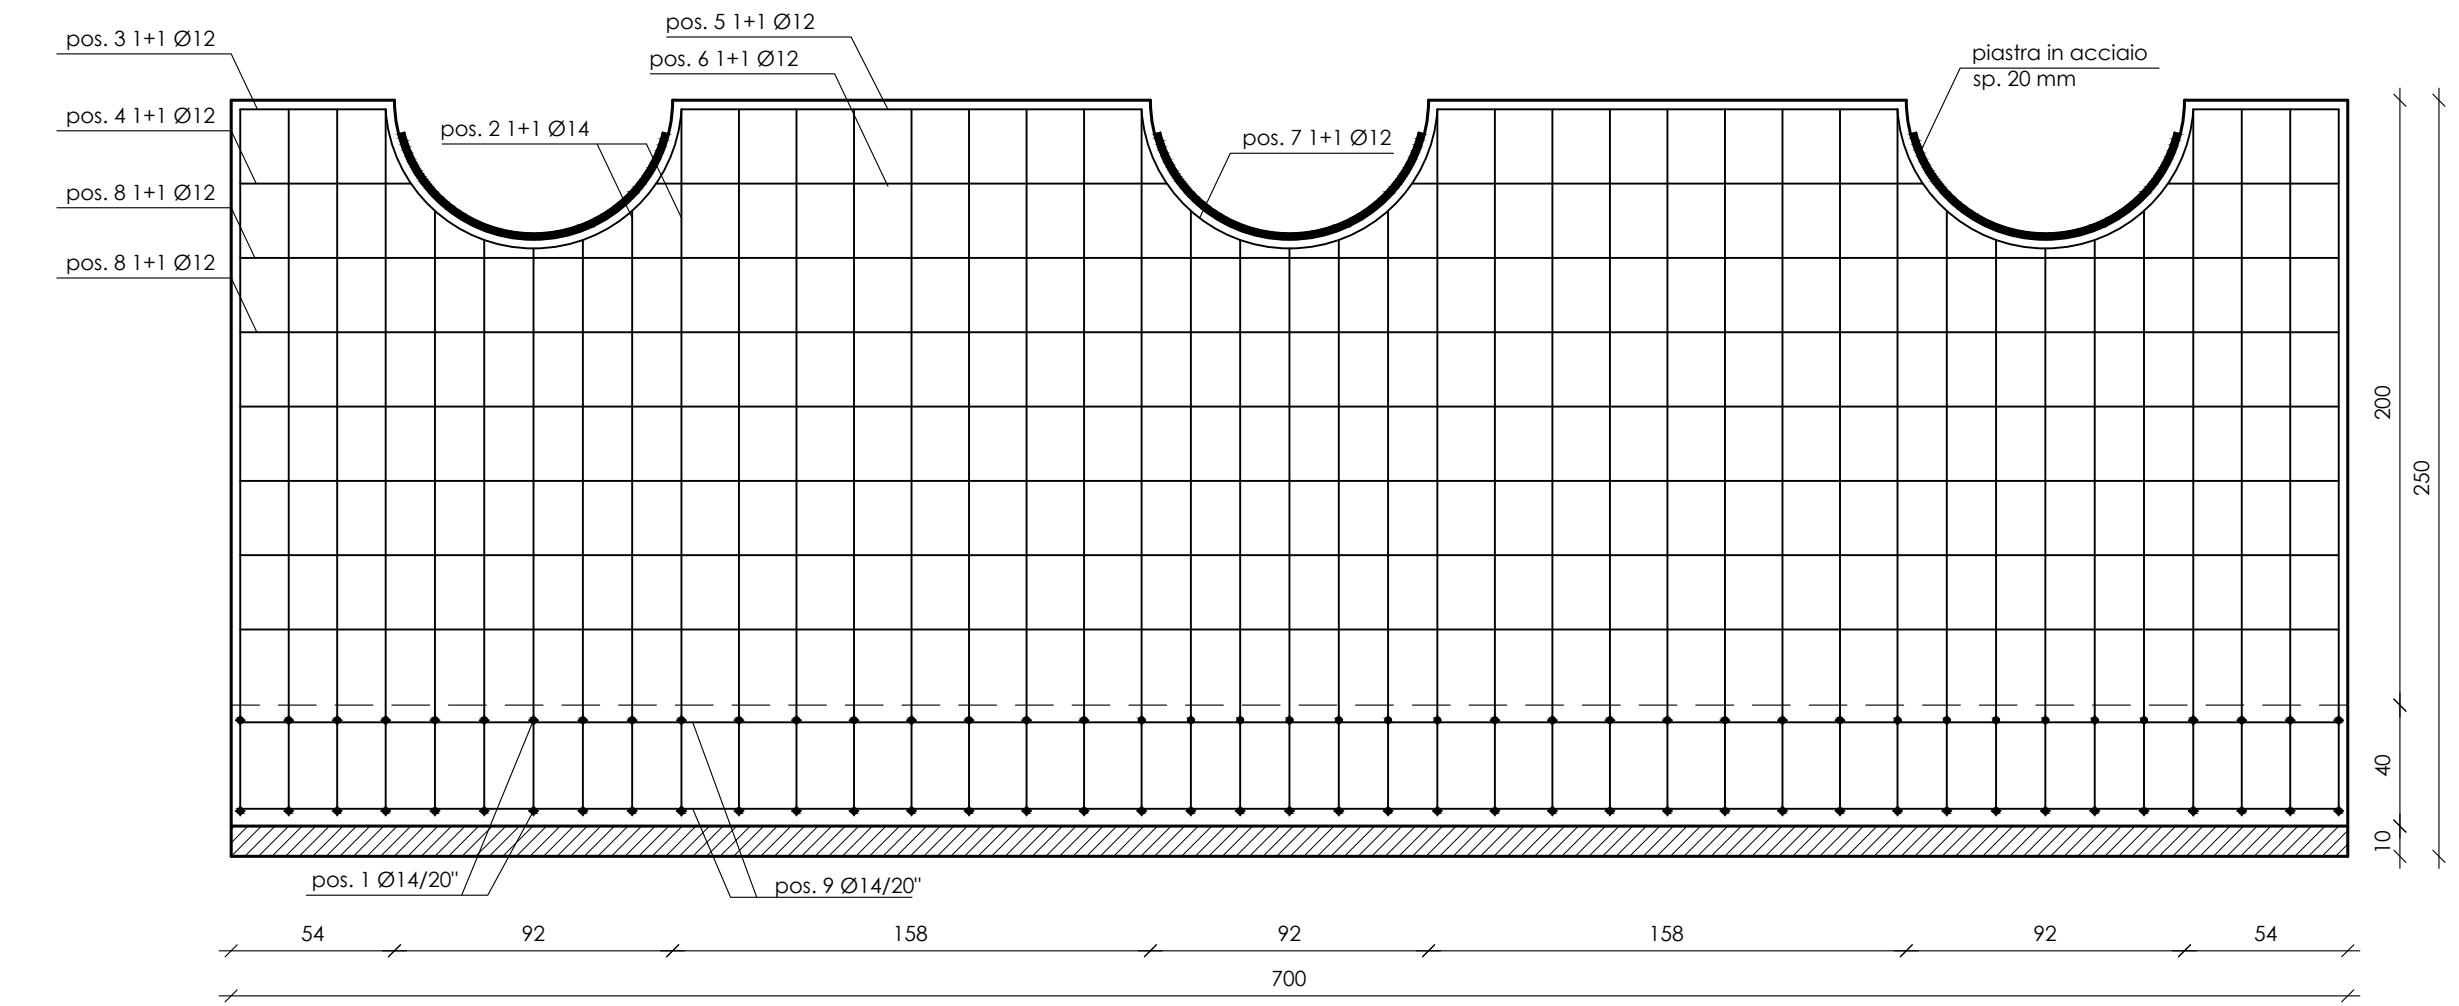

SEZIONE A-A
Scala 1:25

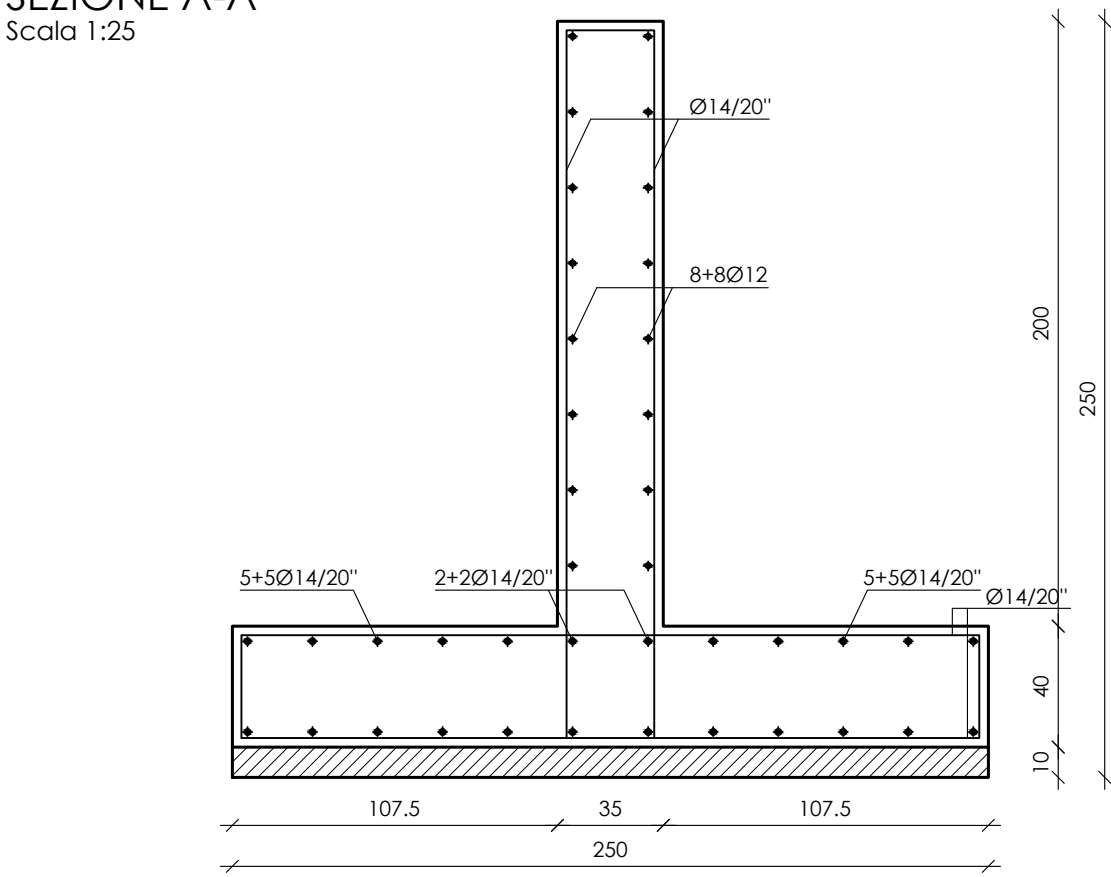

CONSORZIO DI BONIFICA PIANURA DI FERRARA

Sede legale e recapito postale:
44121 Ferrara - Via Borgo dei Leoni, 28 - C.F. 93076450381
web: www.bonificaferrara.it - e-mail: info@bonificaferrara.it
pec: posta.certificata@pec.bonificaferrara.it
aderente all' **ANB**
Associazione Nazionale Bonifiche, Irrigazioni e Miglioramenti Fondari


**IMPIANTO IDROVORO CITTADINO
PROGETTO ESECUTIVO**



Piano nazionale di ripresa e resilienza disciplinato dal Regolamento del Parlamento Europeo (UE) 2021/241 del 12 febbraio 2021, relativo al dispositivo per la ripresa e la resilienza (Next Generation UE), all'attuazione e rendicontazione degli interventi dell'investimento M2C4 2.1a per le più urgenti necessità, segnalati dalle regioni Emilia-Romagna, Toscana e Marche, per la gestione del rischio alluvioni e per la riduzione del rischio idrogeologico. Ordinanza n. 35/2024 del Commissario straordinario alla ricostruzione nel territorio delle regioni Emilia-Romagna, Toscana e Marche.

ID INTERVENTO **ER-UBIS-000109**
CUP **J78H24000430007**
TITOLO INTERVENTO **"Messa in sicurezza impianto idrovoro cittadino per la laminazione delle portate di piena del reticolo idraulico di bonifica"**

STATO DI FATTO - DETTAGLI SELLA 2

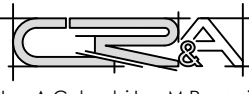Data: 30.04.2025		TAVOLA: SDF 05		Rev.: 1
IL PROGETTISTA GENERALE (Ing. Alessio Colombi)  Ing. A. Colombi Ing. M. Roversi Ing. O. Vitarelli Colombi Roversi & Associati Studio di Ingegneria Via Piangipione, 141 int.6 44121 FERRARA		COLOMBI ALESSIO Ordine degli Ingegneri della Provincia di Ferrara n° 1498 Abis per Ing. Alessio COLOMBI  IL RESPONSABILE UNICO DEL PROGETTO (Ing. Alessandro Buzzoni)  Il Direttore del Territorio Ing. A. Buzzoni 		
Rev.	Descrizione	Redatto	Data	Codice Intervento
00	Progetto Esecutivo		31/03/2025	OC174
01	Revisione 1		30/04/2025	