




PIANTA SELLA 3
Scala 1:25

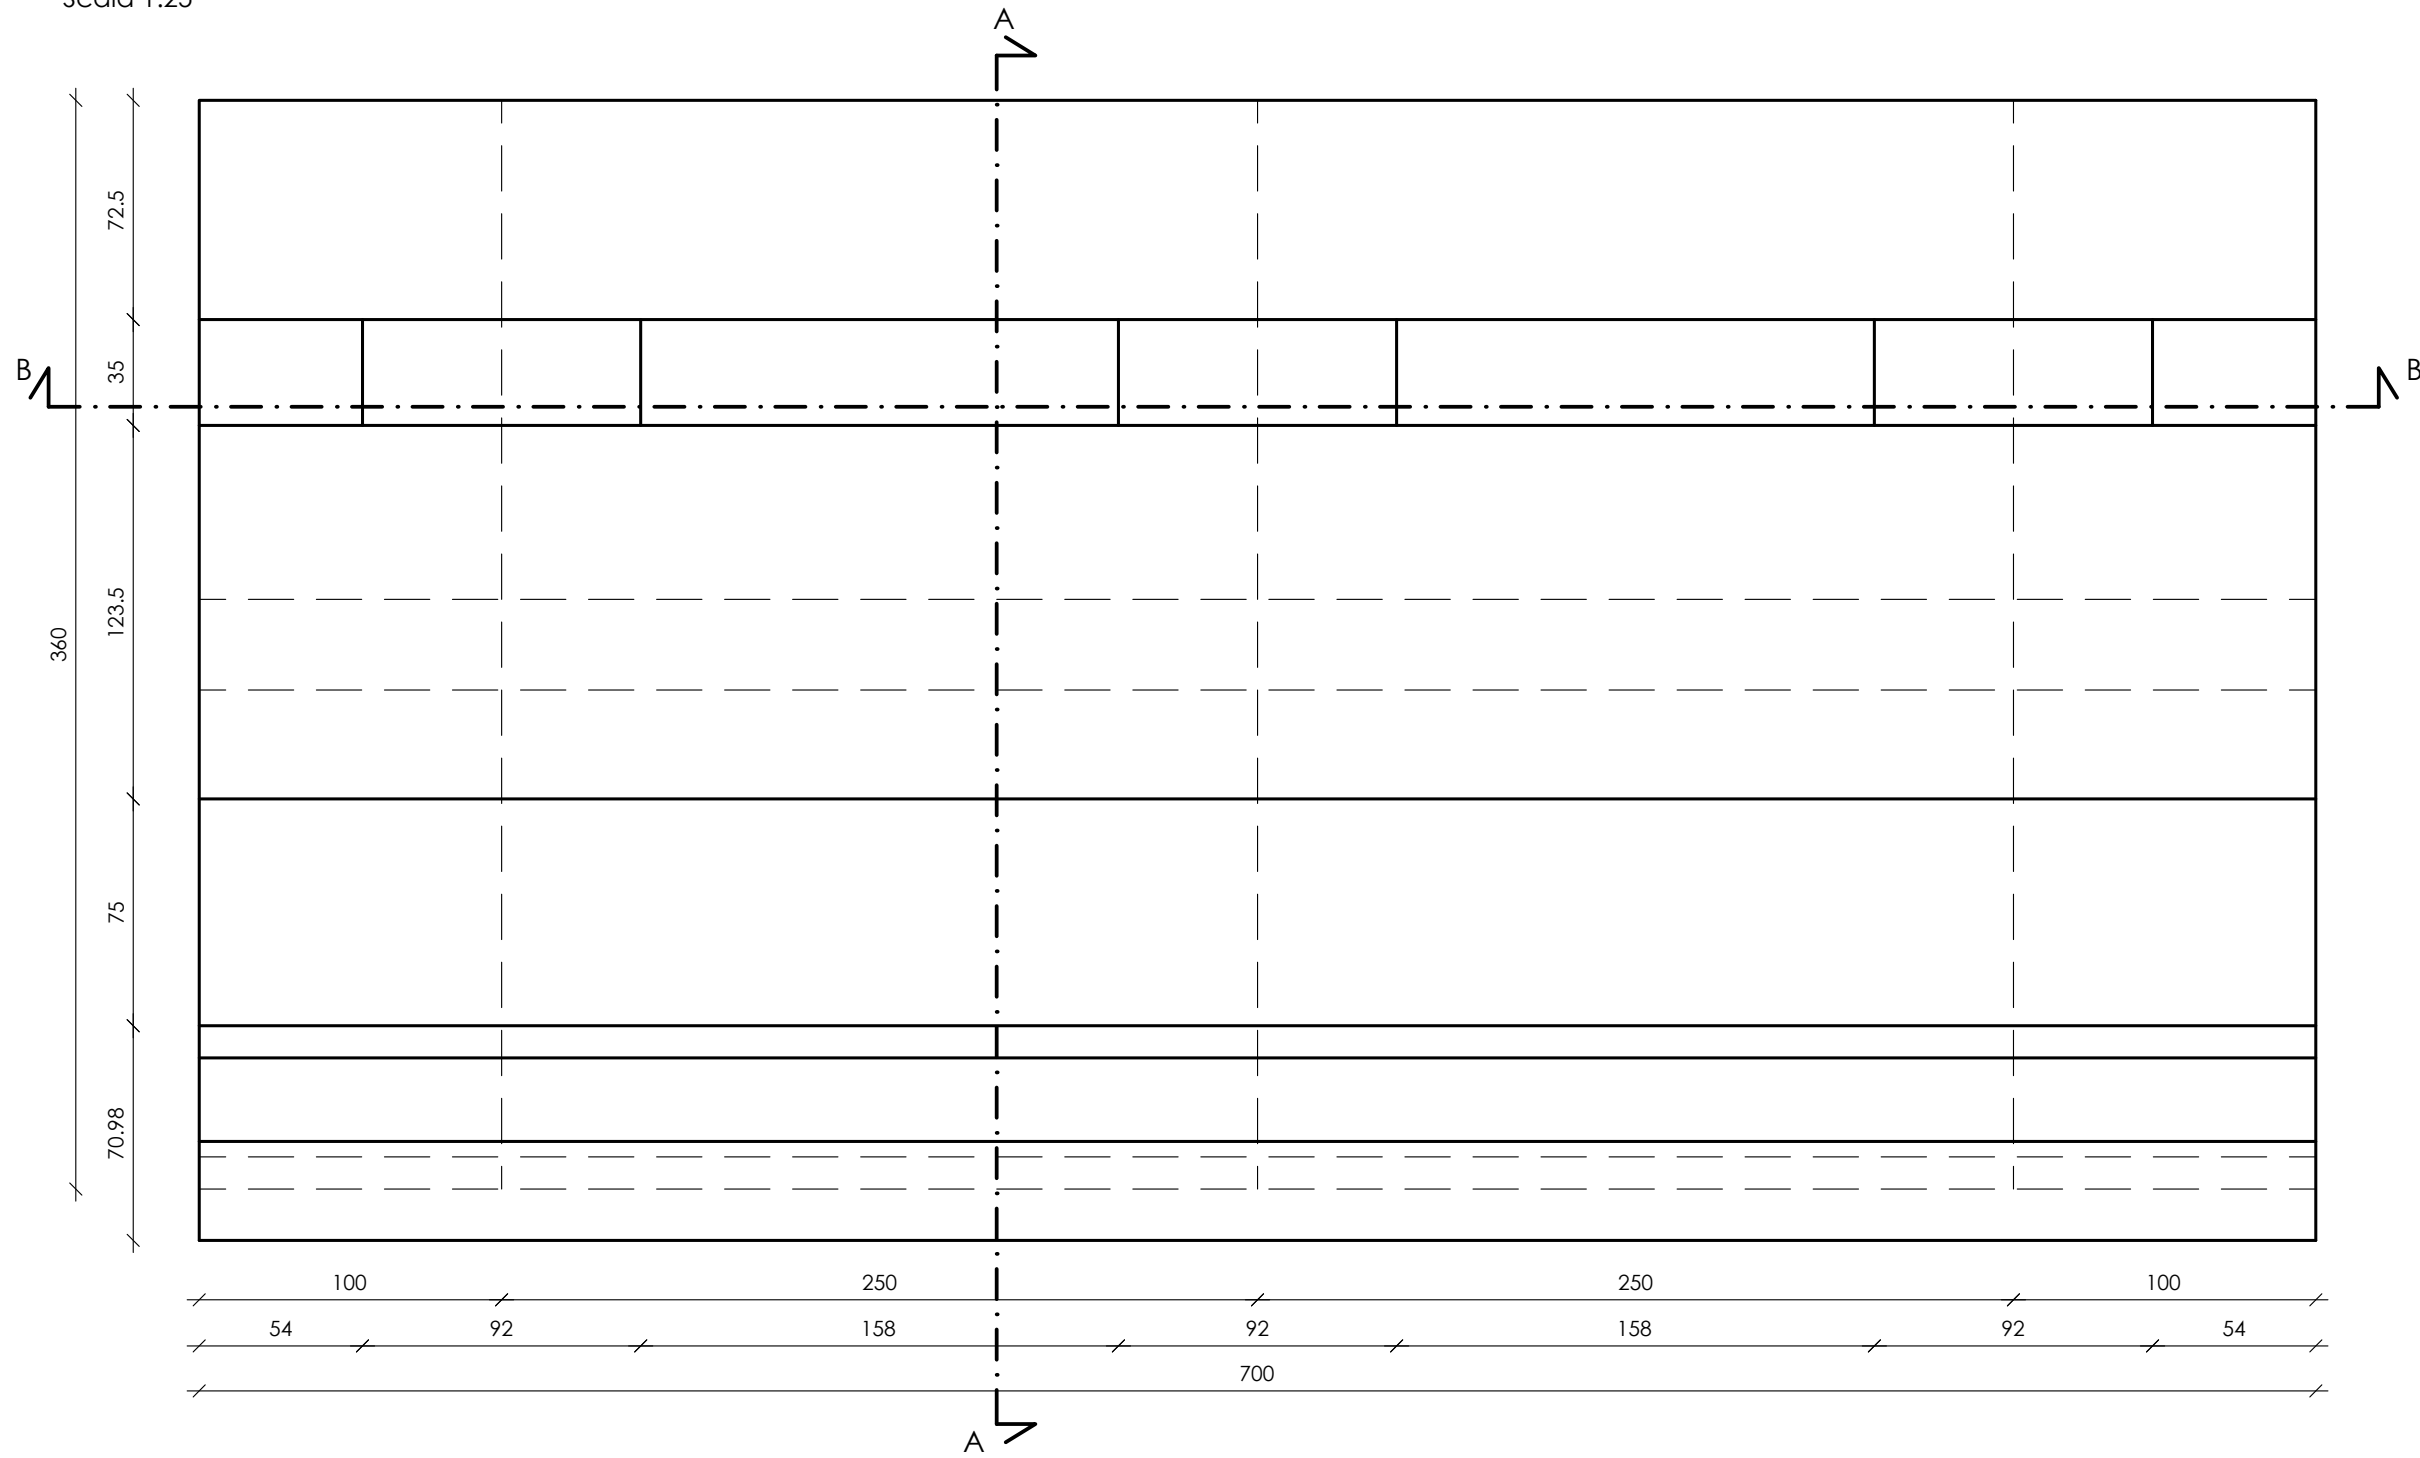

SEZIONE B-B
Scala 1:25

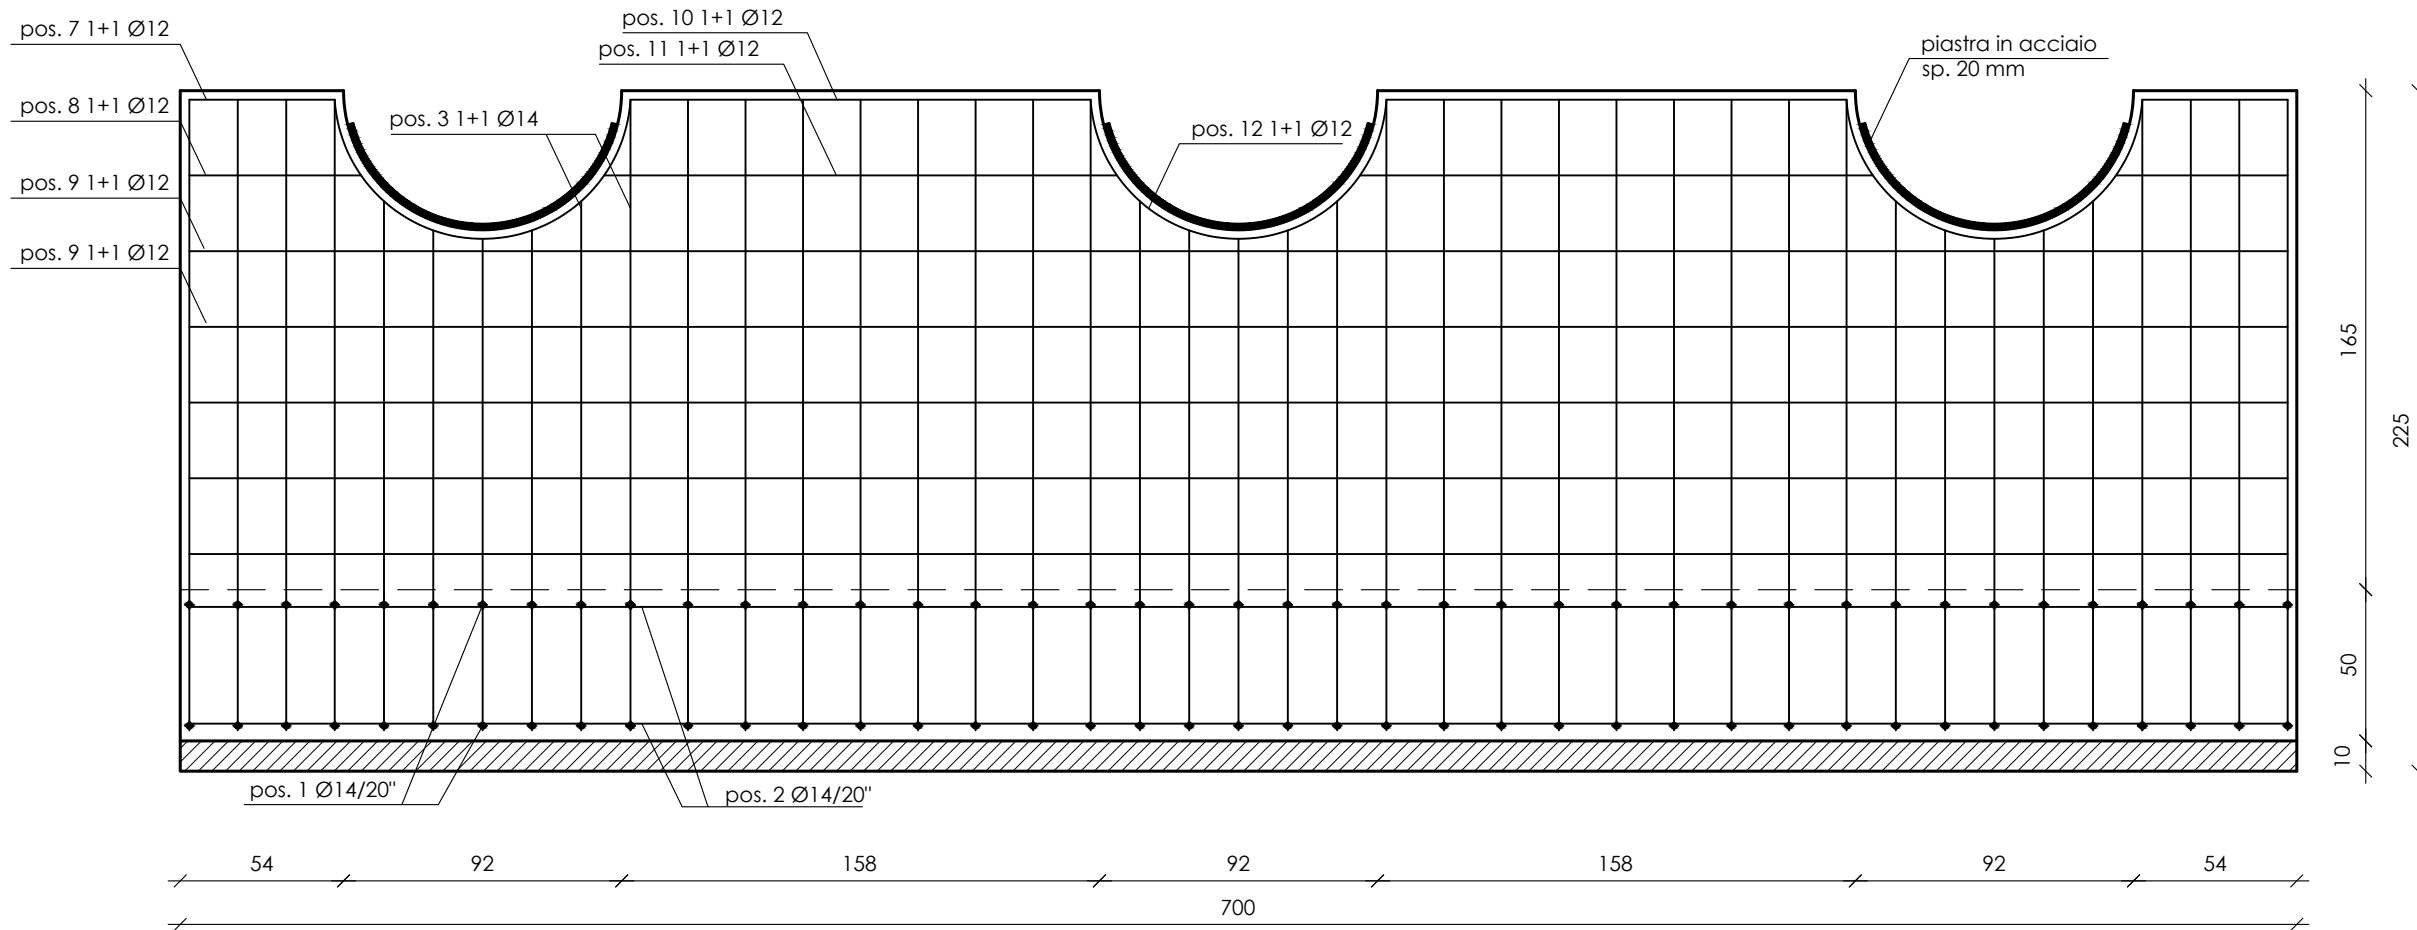

SEZIONE A-A
Scala 1:25

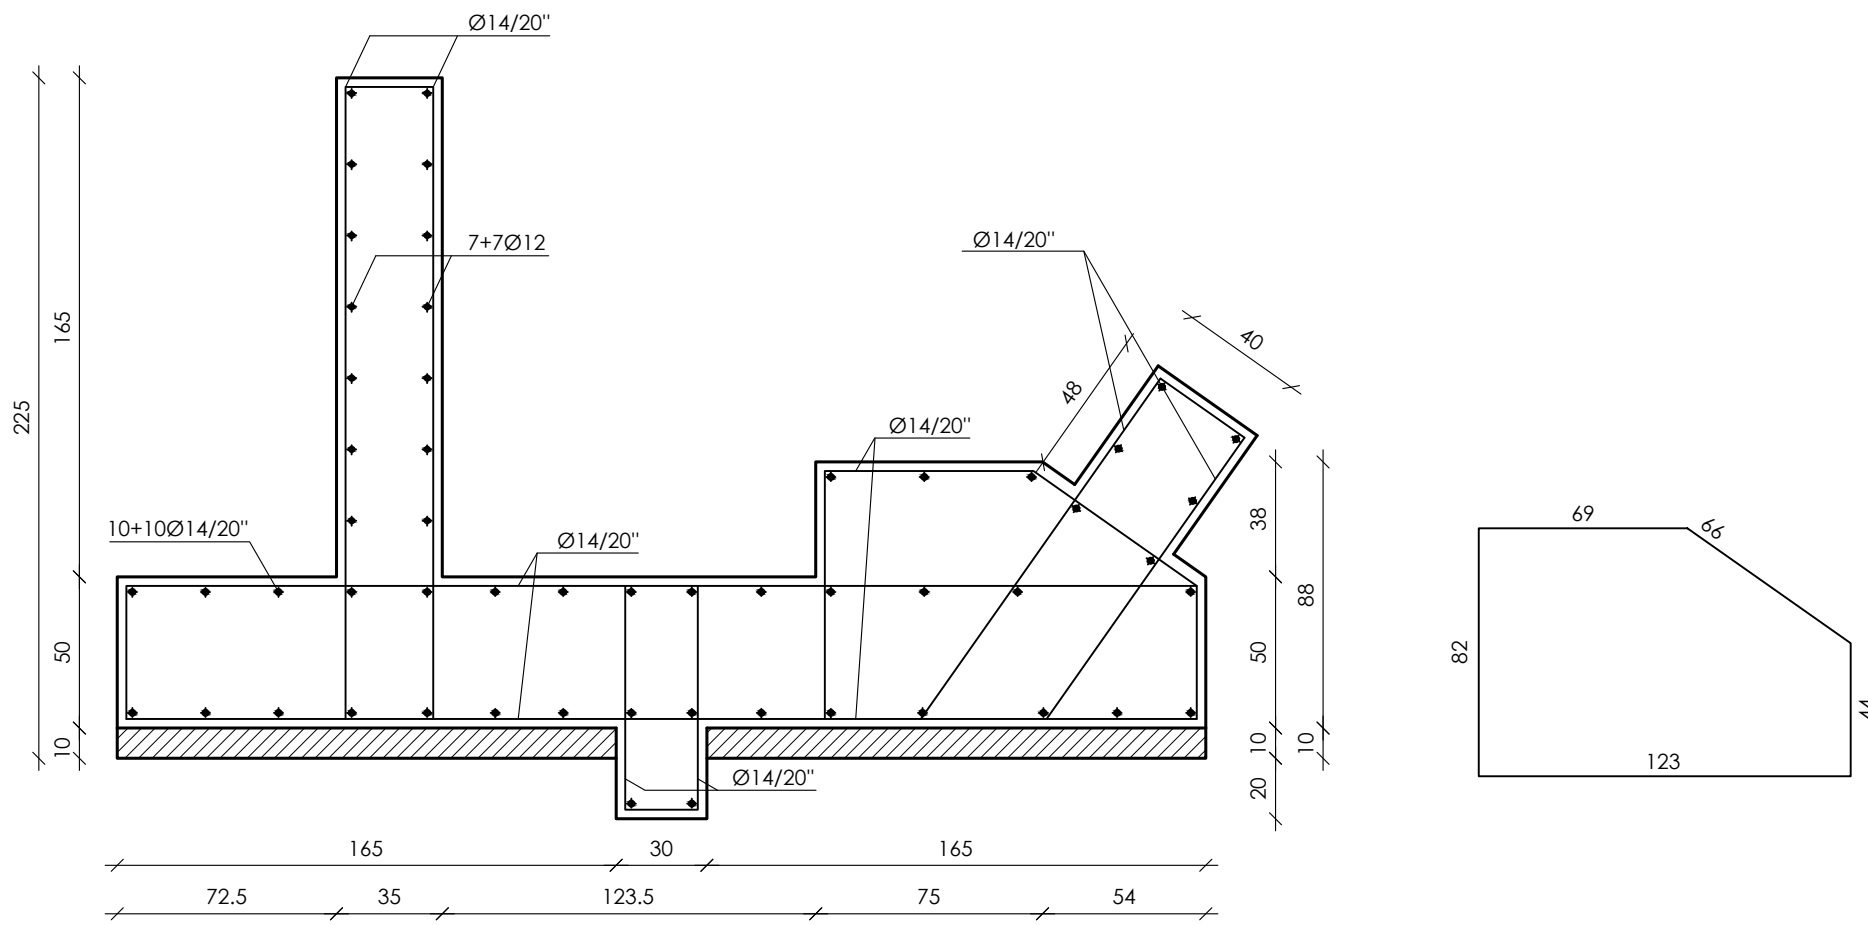

CONSORZIO DI BONIFICA PIANURA DI FERRARA

Sede legale e recapito postale:
44121 Ferrara - Via Borgo dei Leoni, 28 - C.F. 93076450381
web: www.bonificaferrara.it - e-mail: info@bonificaferrara.it
pec: posta.cerficata@pec.bonificaferrara.it

aderente all' **ANB**
Associazione Nazionale Bonifiche, Irrigazioni e Miglioramenti Fondari

IMPIANTO IDROVORO CITTADINO PROGETTO ESECUTIVO



Piano nazionale di ripresa e resilienza disciplinato dal Regolamento del Parlamento Europeo (UE) 2021/241 del 12 febbraio 2021, relativo al dispositivo per la ripresa e la resilienza (Next Generation UE), all'attuazione e rendicontazione degli interventi dell'investimento M2C4 2.1a per le più urgenti necessità, segnalati dalle regioni Emilia-Romagna, Toscana e Marche, per la gestione del rischio alluvioni e per la riduzione del rischio idrogeologico. Ordinanza n. 35/2024 del Commissario straordinario alla ricostruzione nel territorio delle regioni Emilia-Romagna, Toscana e Marche.
ID INTERVENTO ER-UBIS-000109
CUP J78H24000430007

TITOLO INTERVENTO "Messa in sicurezza impianto idrovoro cittadino per la laminazione delle portate di piena del reticolo idraulico di bonifica"

STATO DI FATTO - DETTAGLI SELLA 3

Data: 30.04.2025		TAVOLA: SDF 06	Rev.: 1	
IL PROGETTISTA GENERALE (Ing. Alessio Colombi)  Ing. A. Colombi Ing. M. Roversi Ing. G. Vitarelli Colombi Roversi & Associati Studio di Ingegneria Via Piangipane, 141 int.6 44121 FERRARA		ORDINE DEGLI INGEGNERI DELLA PROVINCIA DI FERRARA N° 1498 ALDO GOLI ING. ALESSIO COLOMBI COLOMBI ALESSIO Ordine degli Ingegneri della Provincia di Ferrara Ingegnere 09.05.2025 18:59:34 GMT+02:00  IL RESPONSABILE UNICO DEL PROGETTO (Ing. Alessandro Buzzoni)  IL DIRETTORE DELLA TERRITORIO Ing. Alessandro Buzzoni		
Rev.	Descrizione	Redatto	Data	Codice Intervento
00	Progetto Esecutivo		31/03/2025	OC174
01	Revisione 1		30/04/2025	