




Pianta piastre di base - scala 1:25

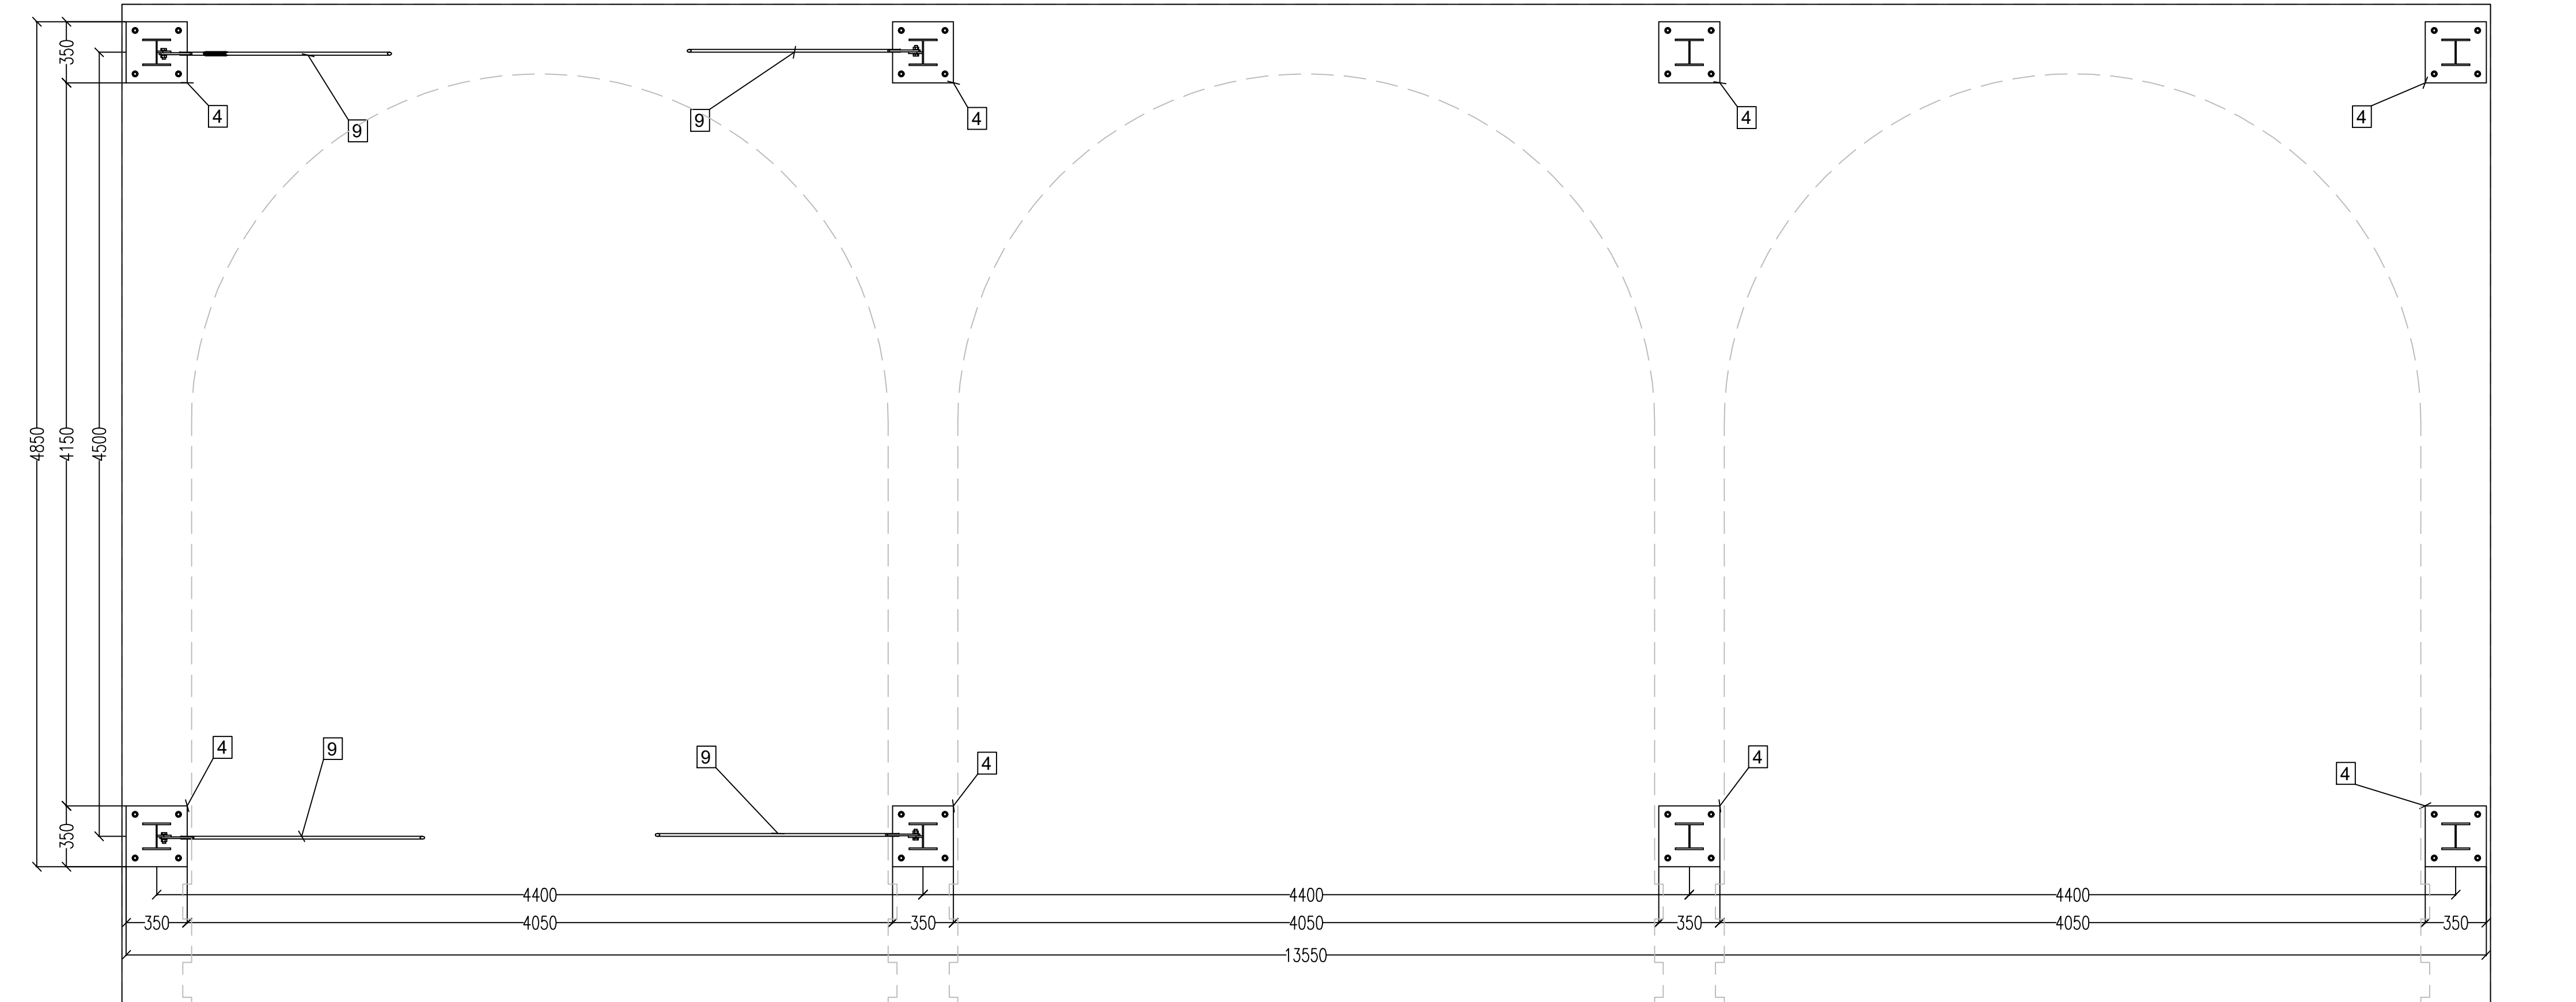


Prospetto frontale - scala 1:25

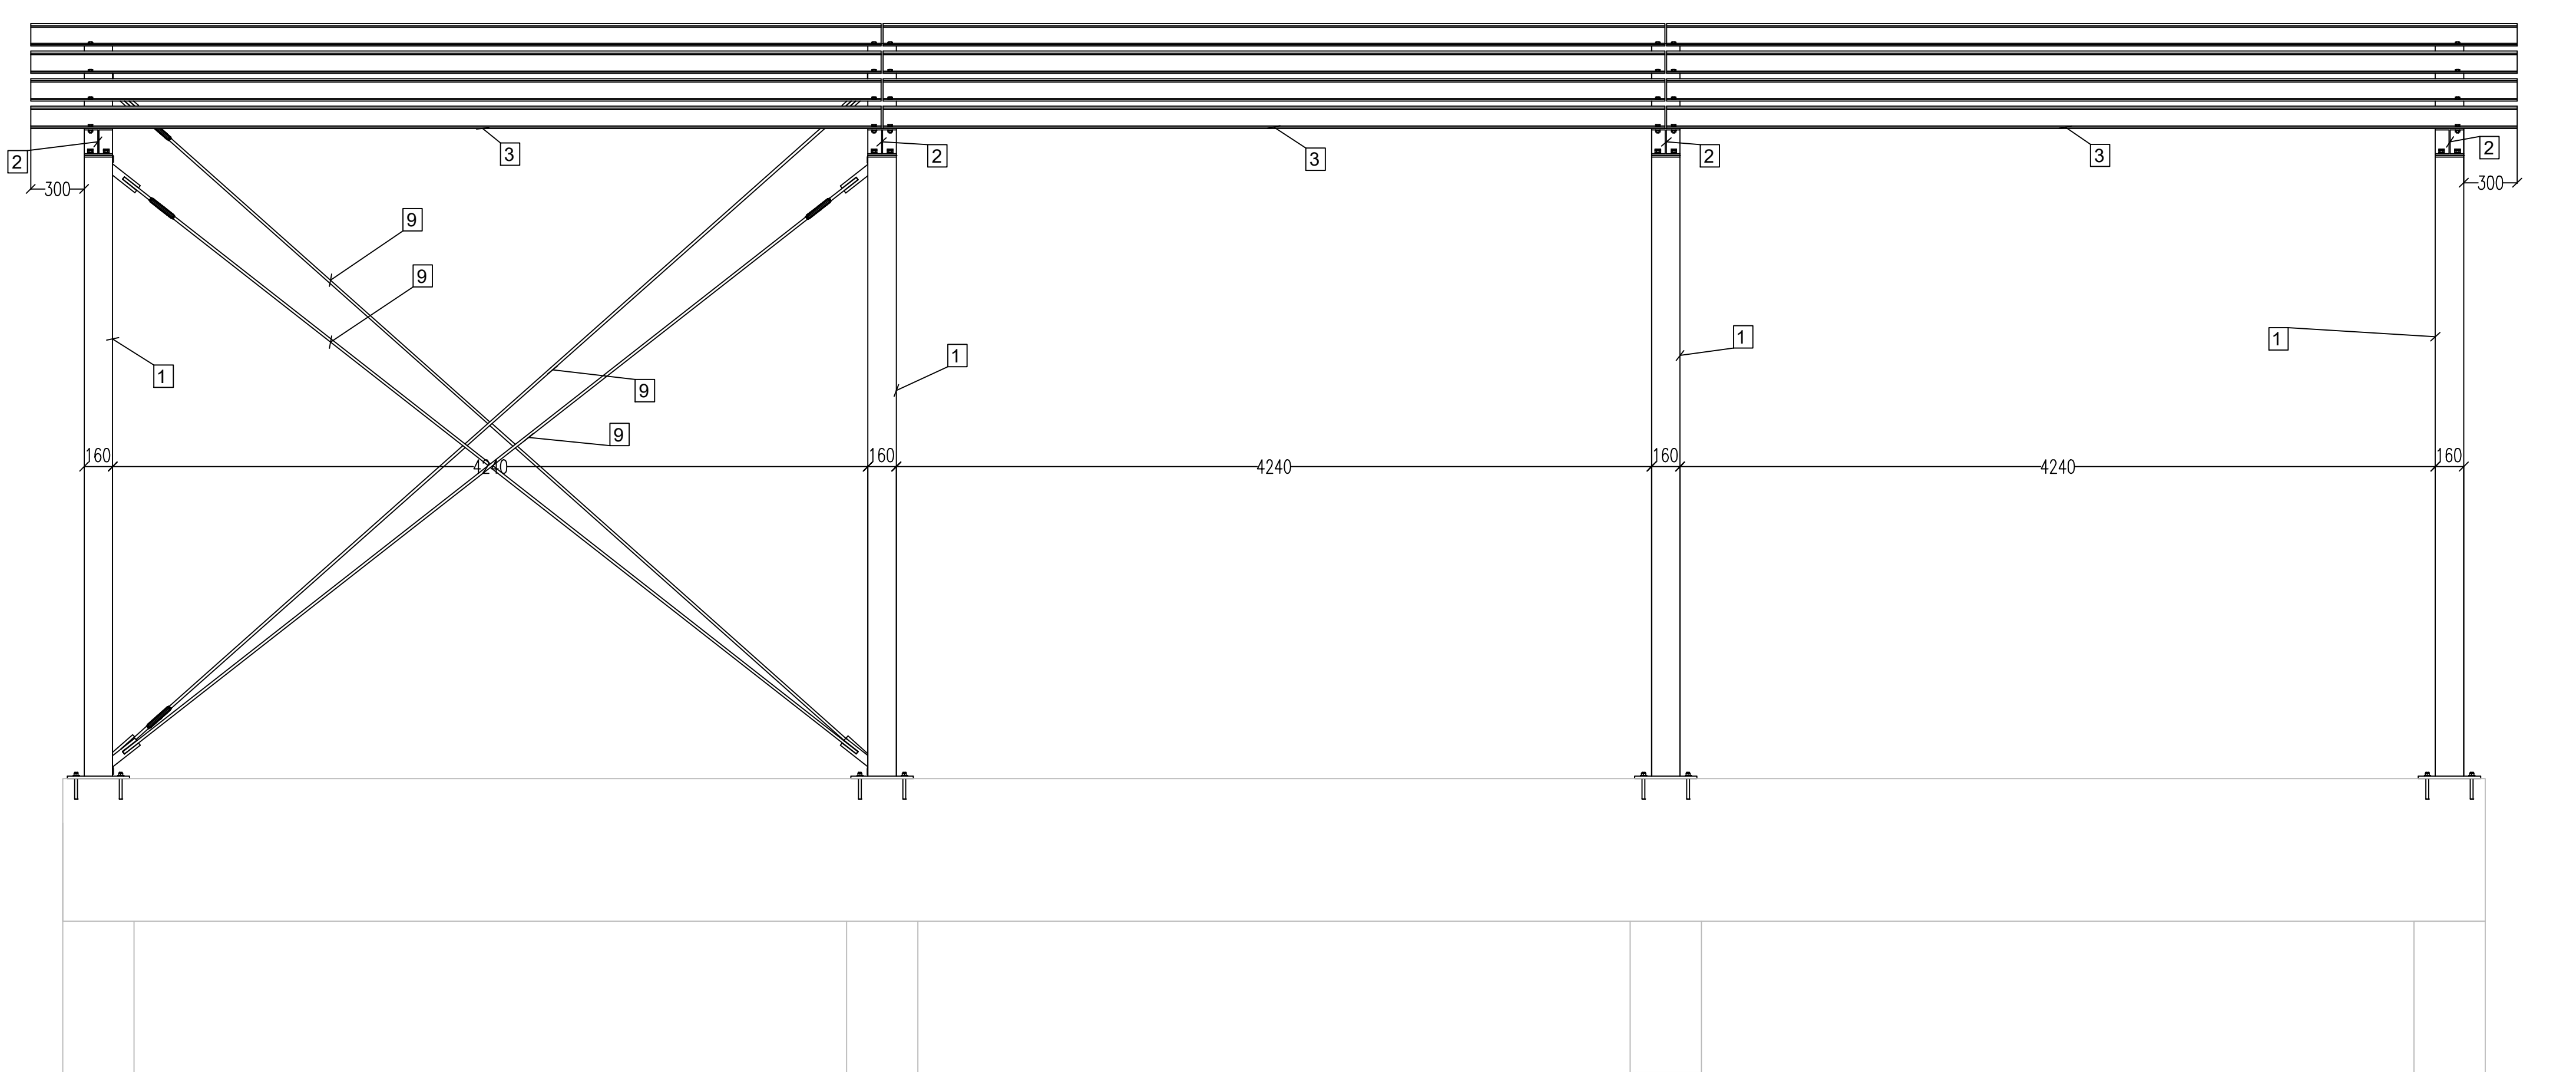


Prospetto laterale - scala 1:25

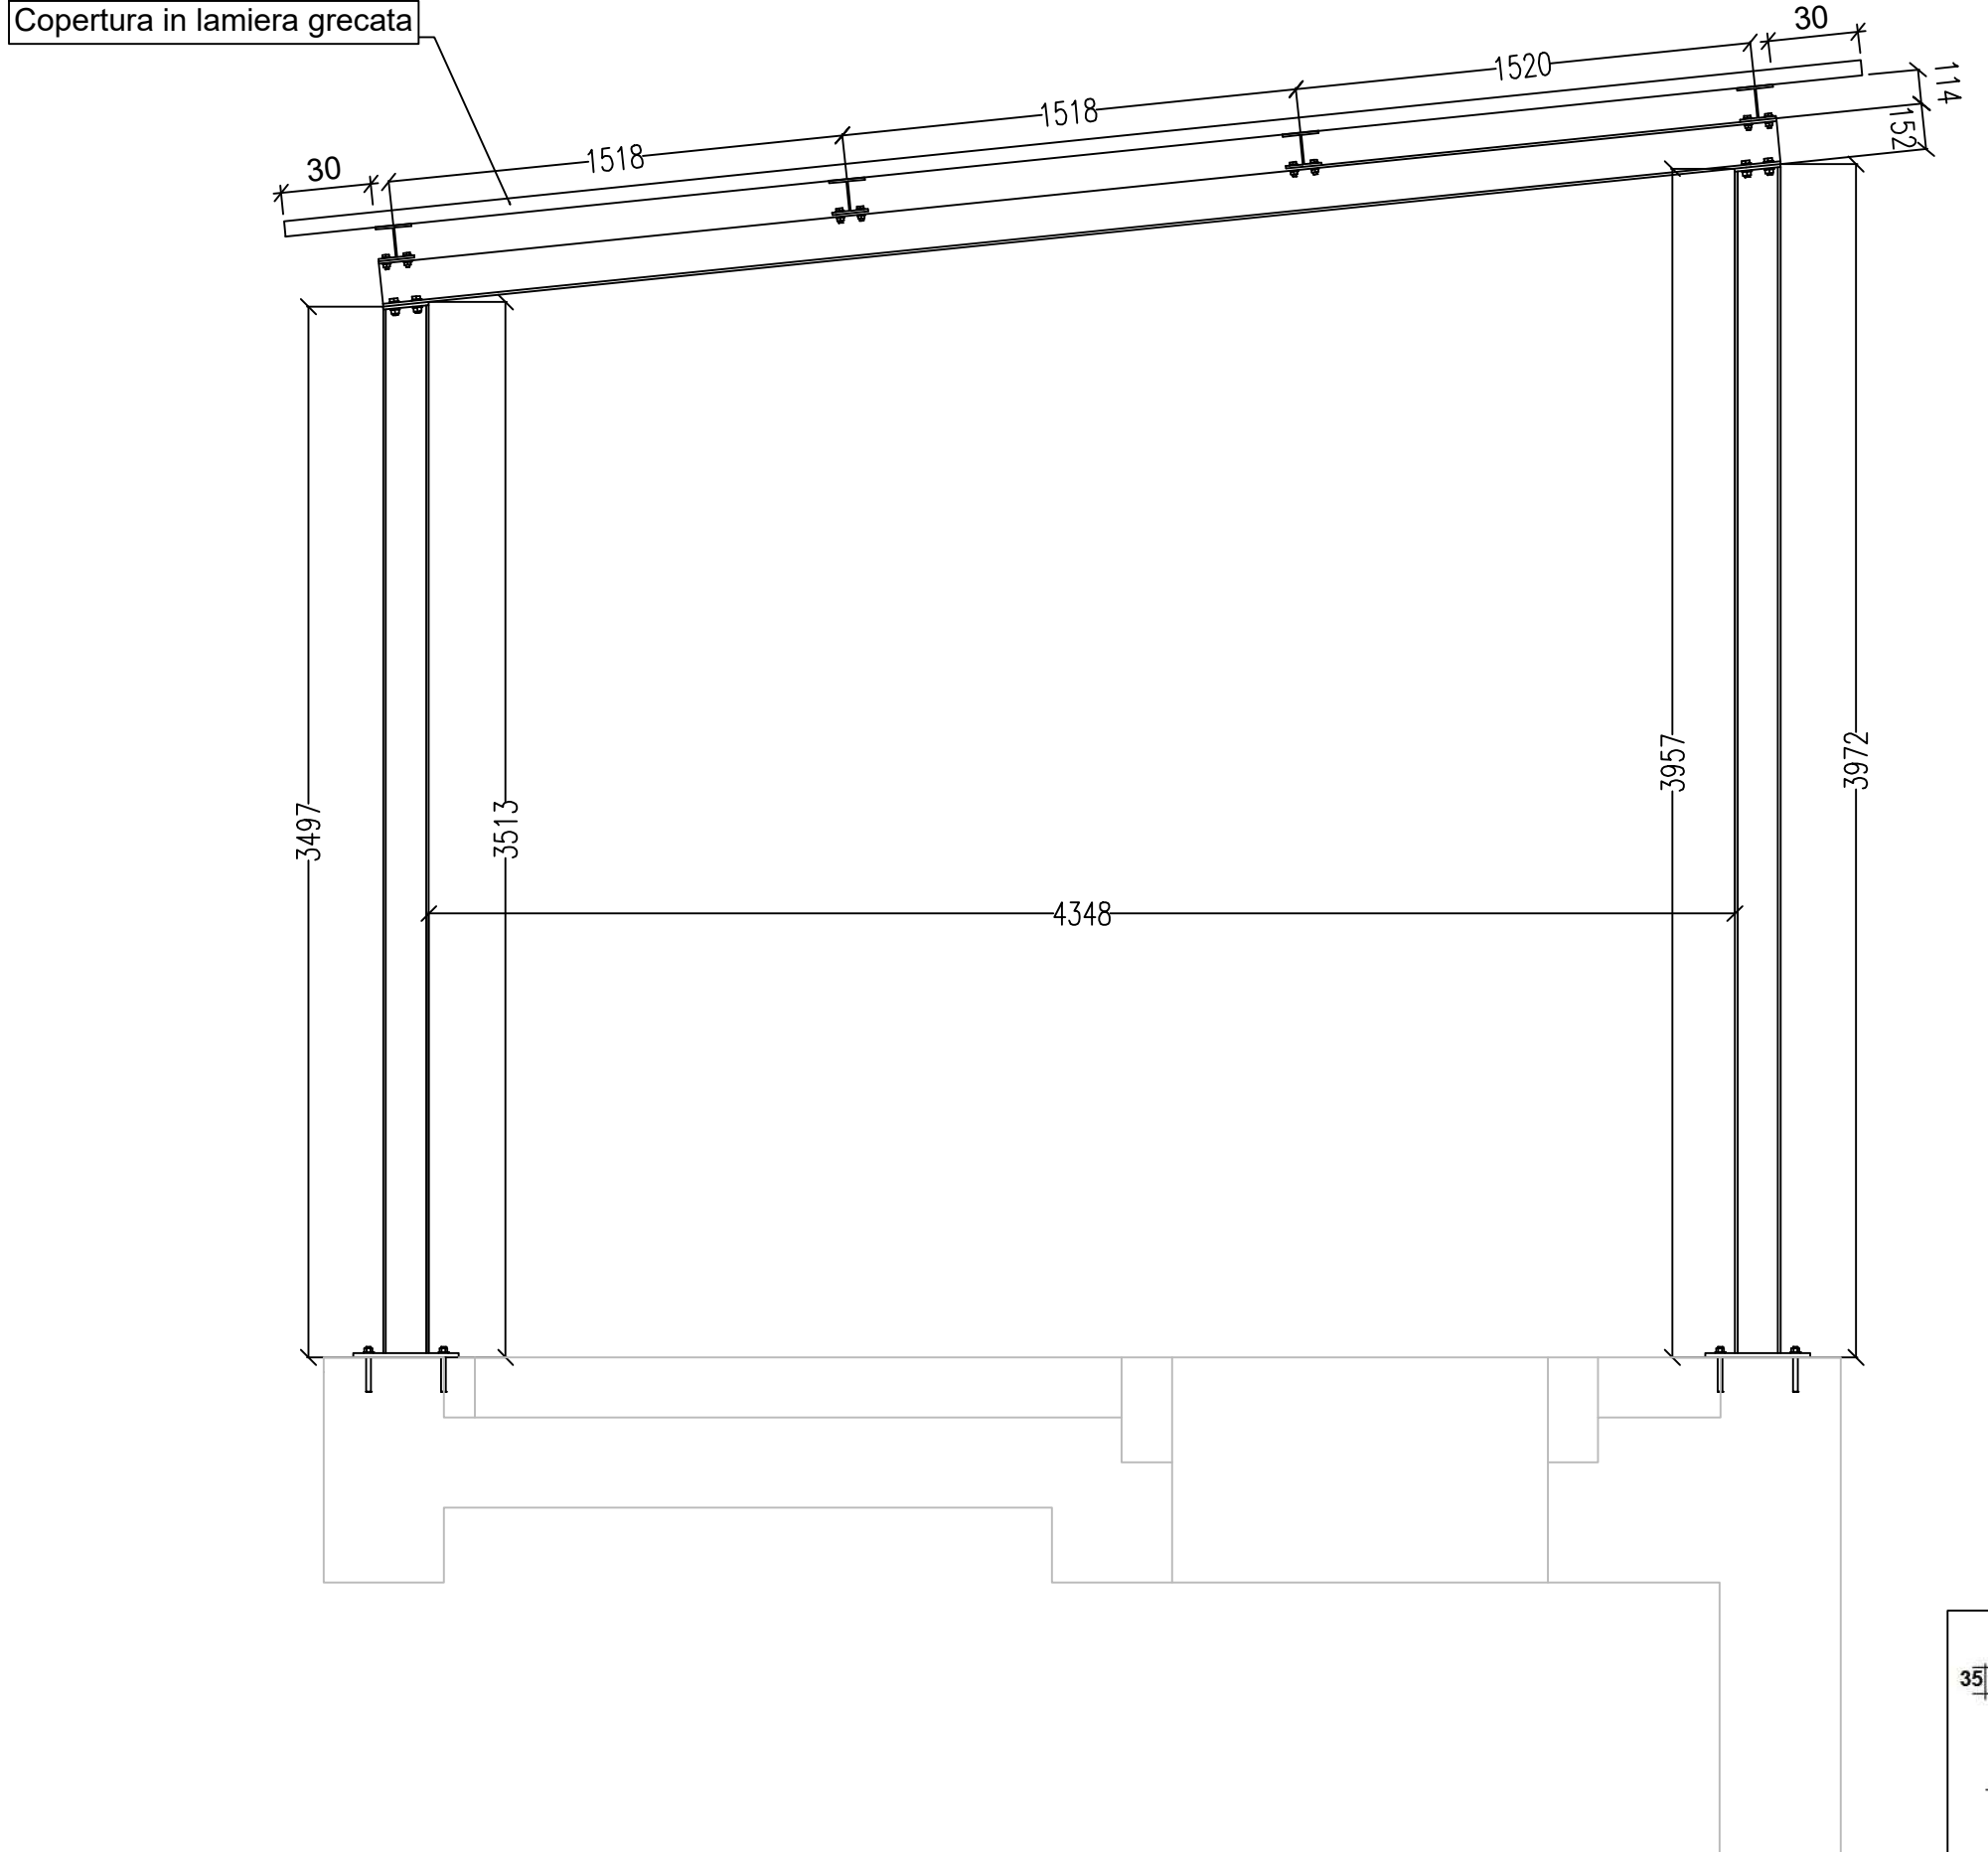

Vista assonometrica

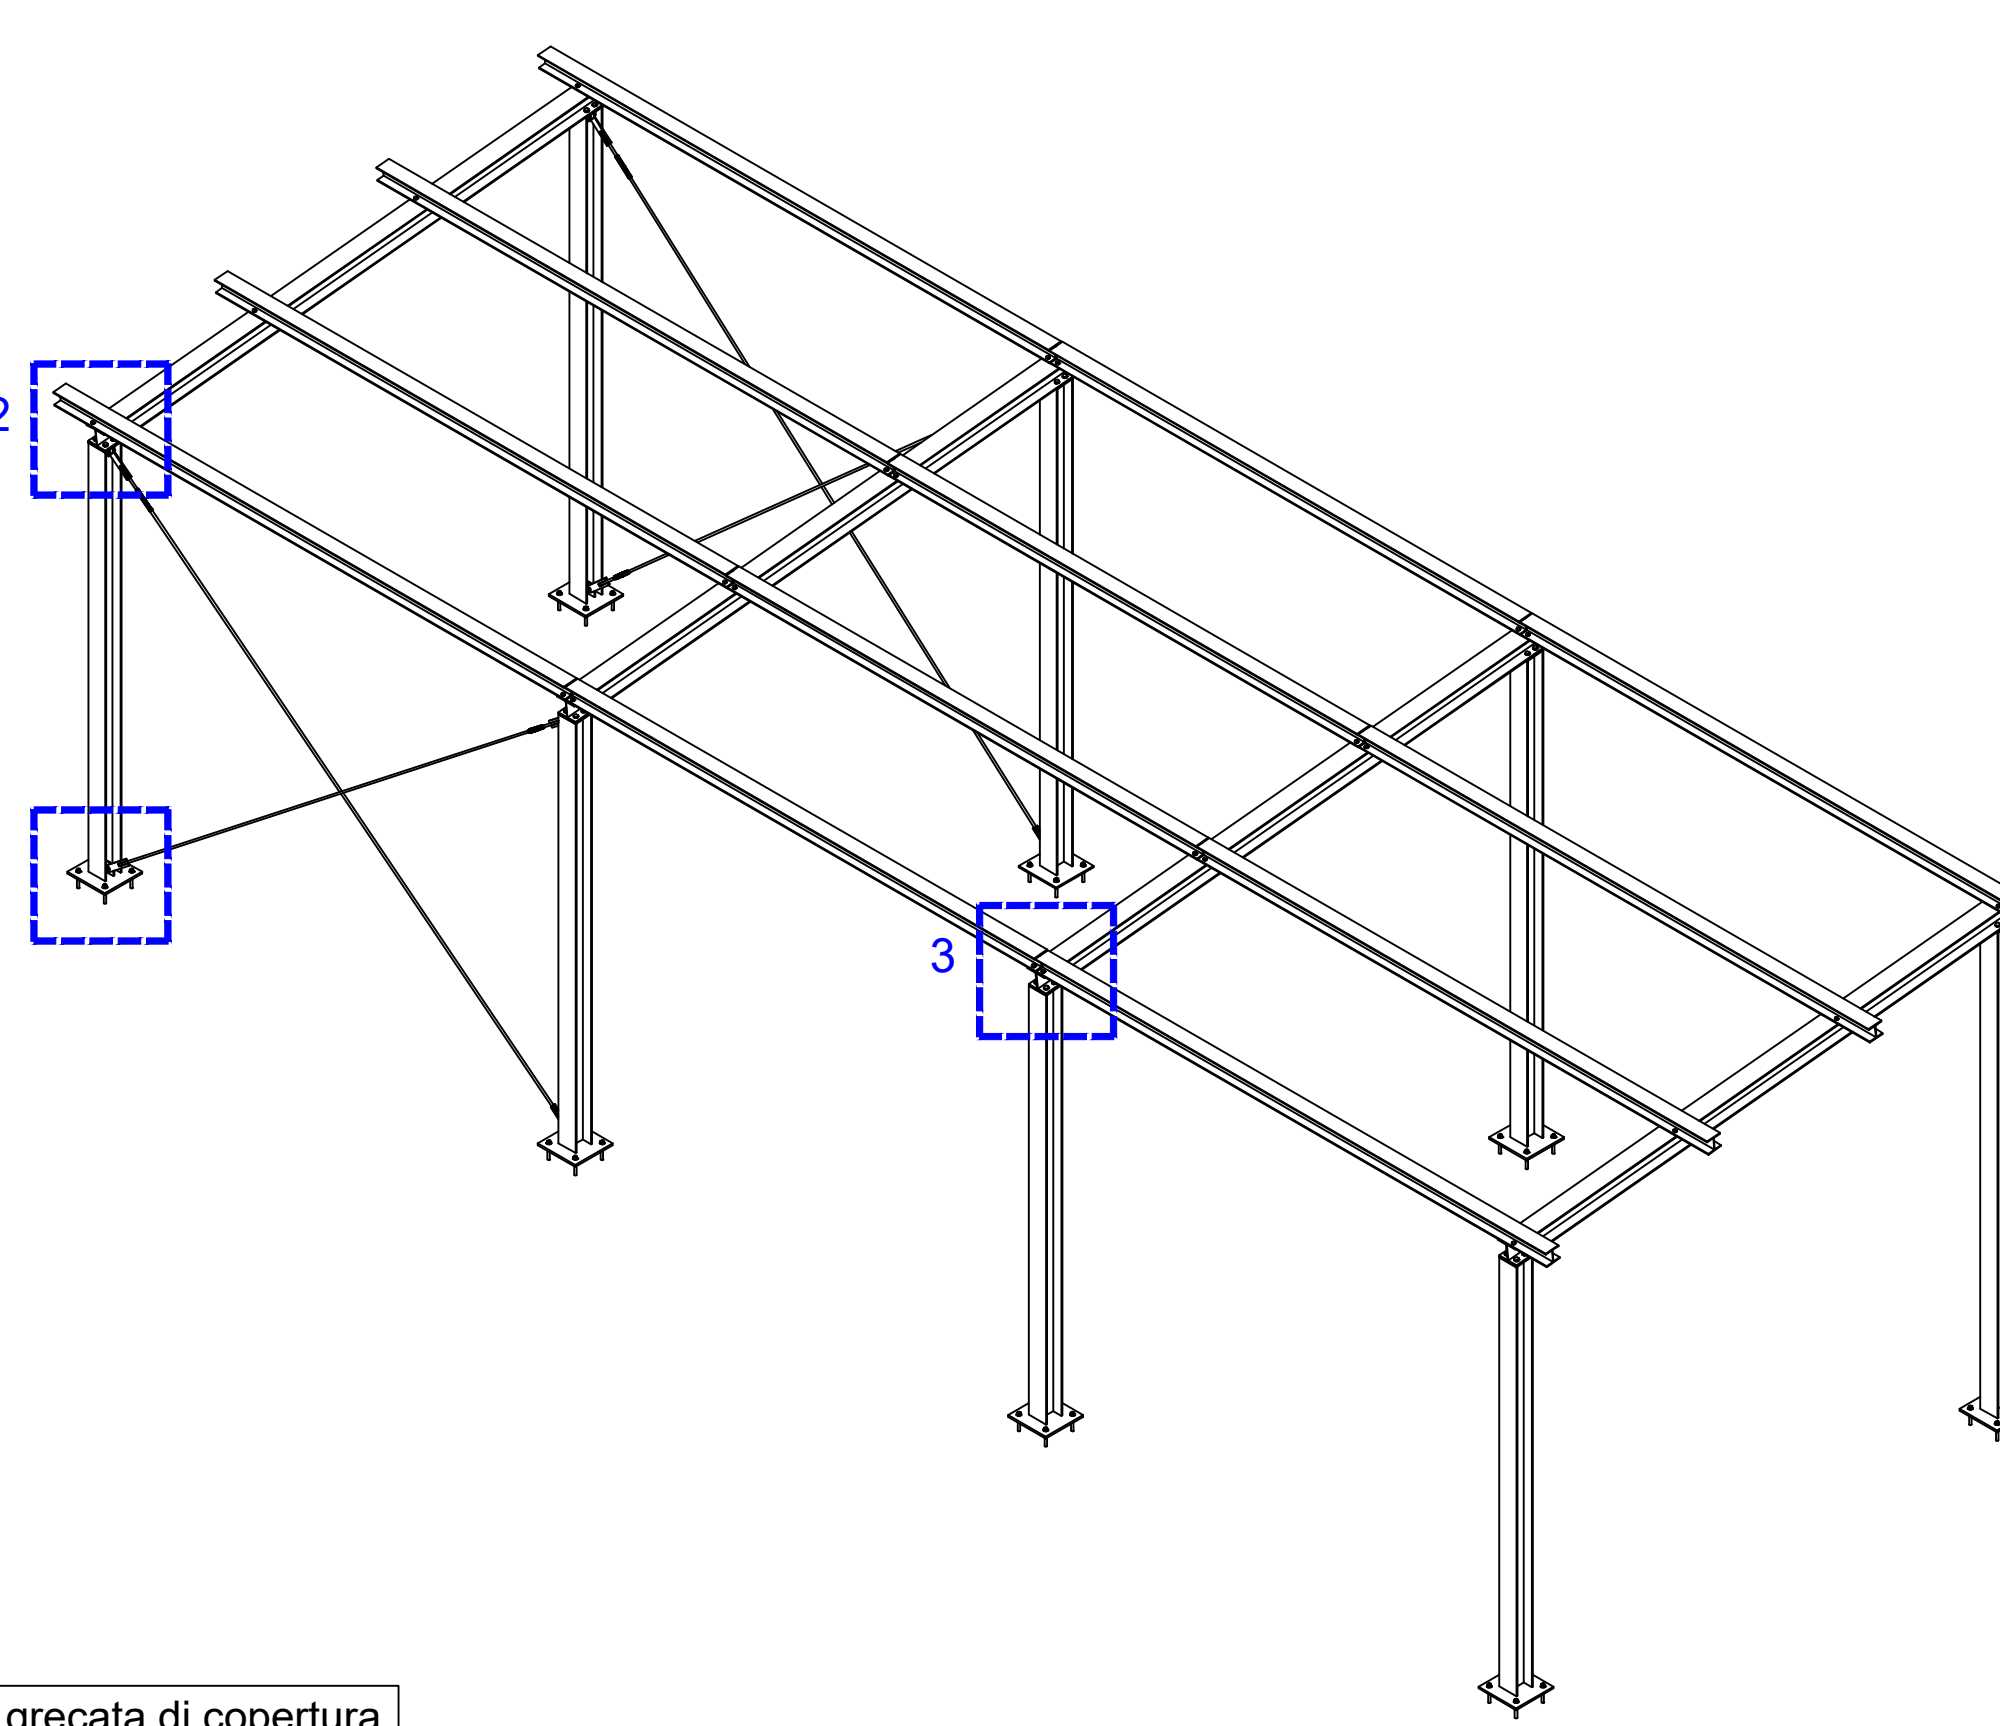


Dettaglio lamiera grecata di copertura

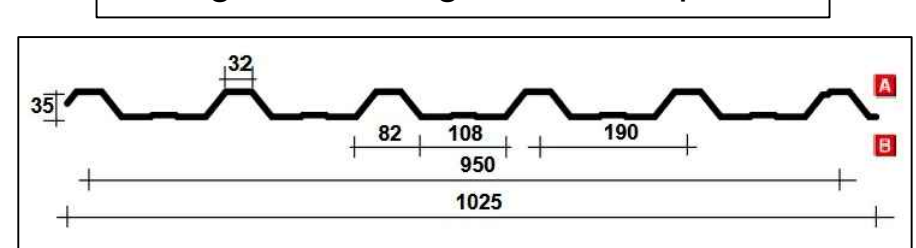


spessore (mm)	peso (Kg/m²)	Jxx (cm²/m)	Wxx (cm³/m)
0,50	4,56	1,95	4,62
0,60	5,95	10,04	4,91
0,80	7,94	14,04	6,68
1,00	9,92	18,04	8,43

spessore (mm)	interasse cm.
0,50	40 80 100 120 150 200 225 275 300
0,60	1708 961 615 427 297 190 71 -
0,80	2324 1307 837 581 323 139 68 52
1,00	2695 1651 1057 734 409 173 121 66 51


Pianta di copertura - scala 1:25

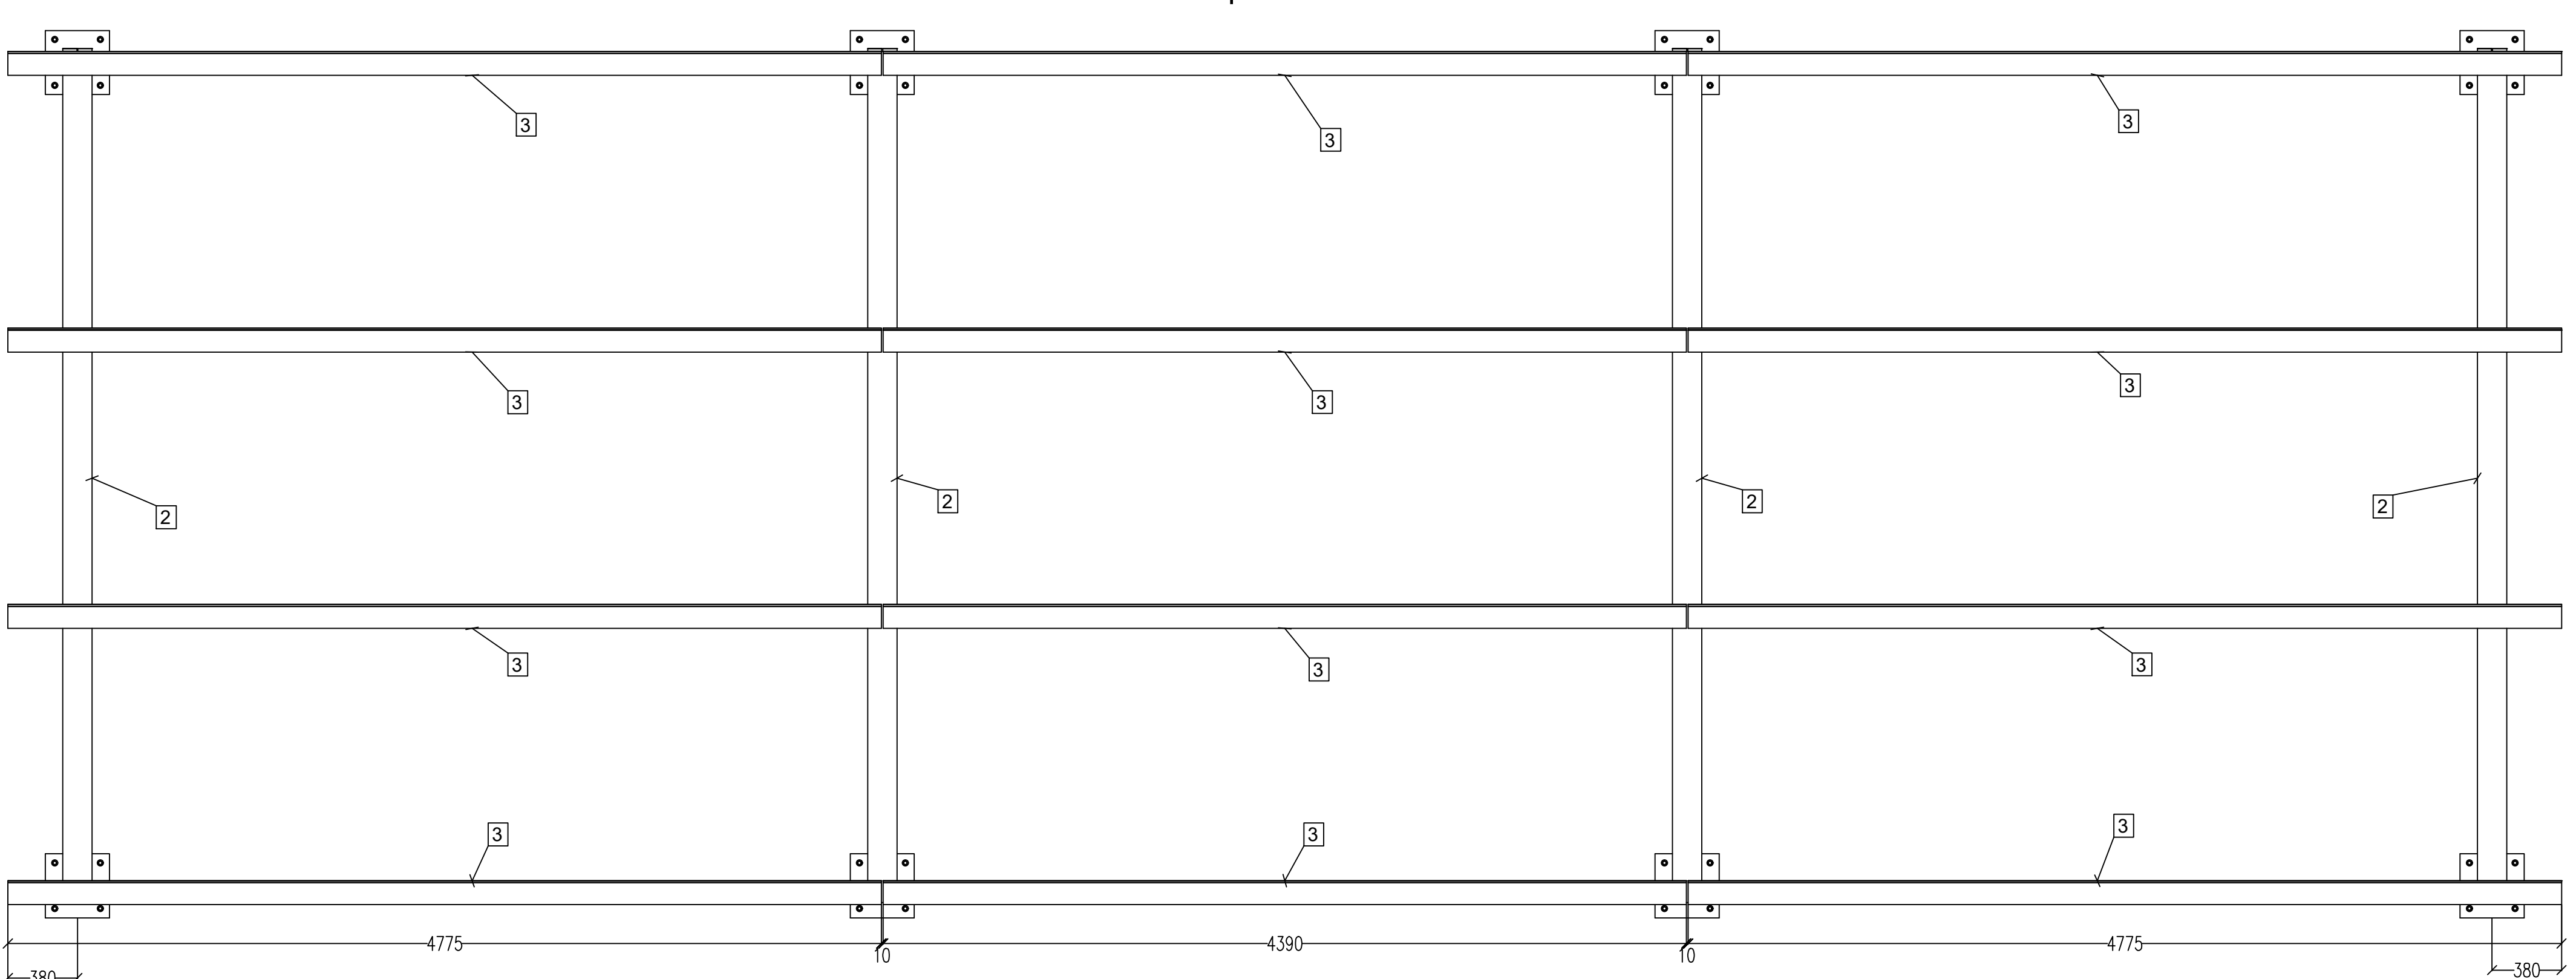

Particolare 1 - piastre di base
scala 1:5

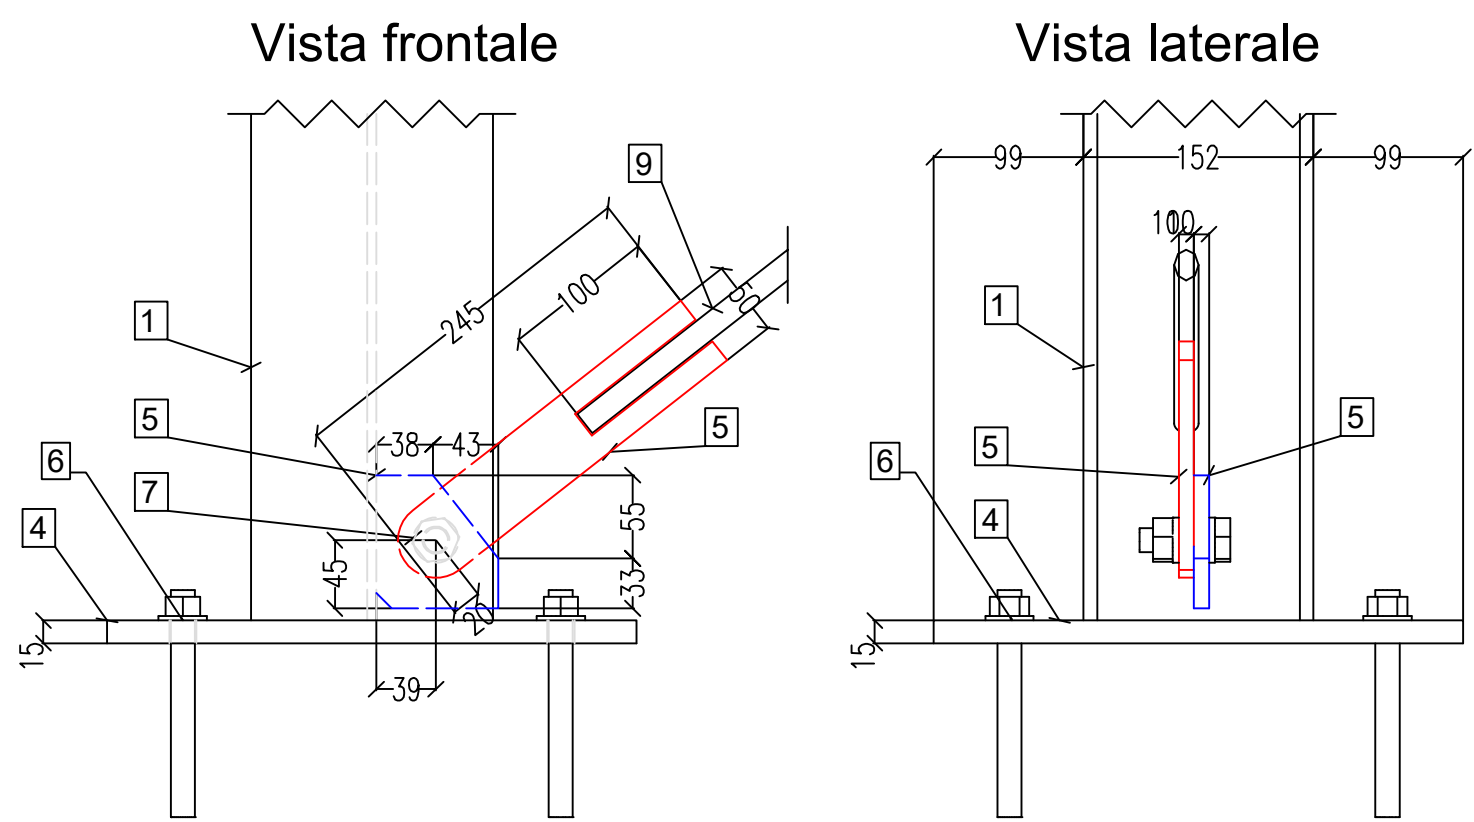


Particolare 2 - piastre di testa
scala 1:5

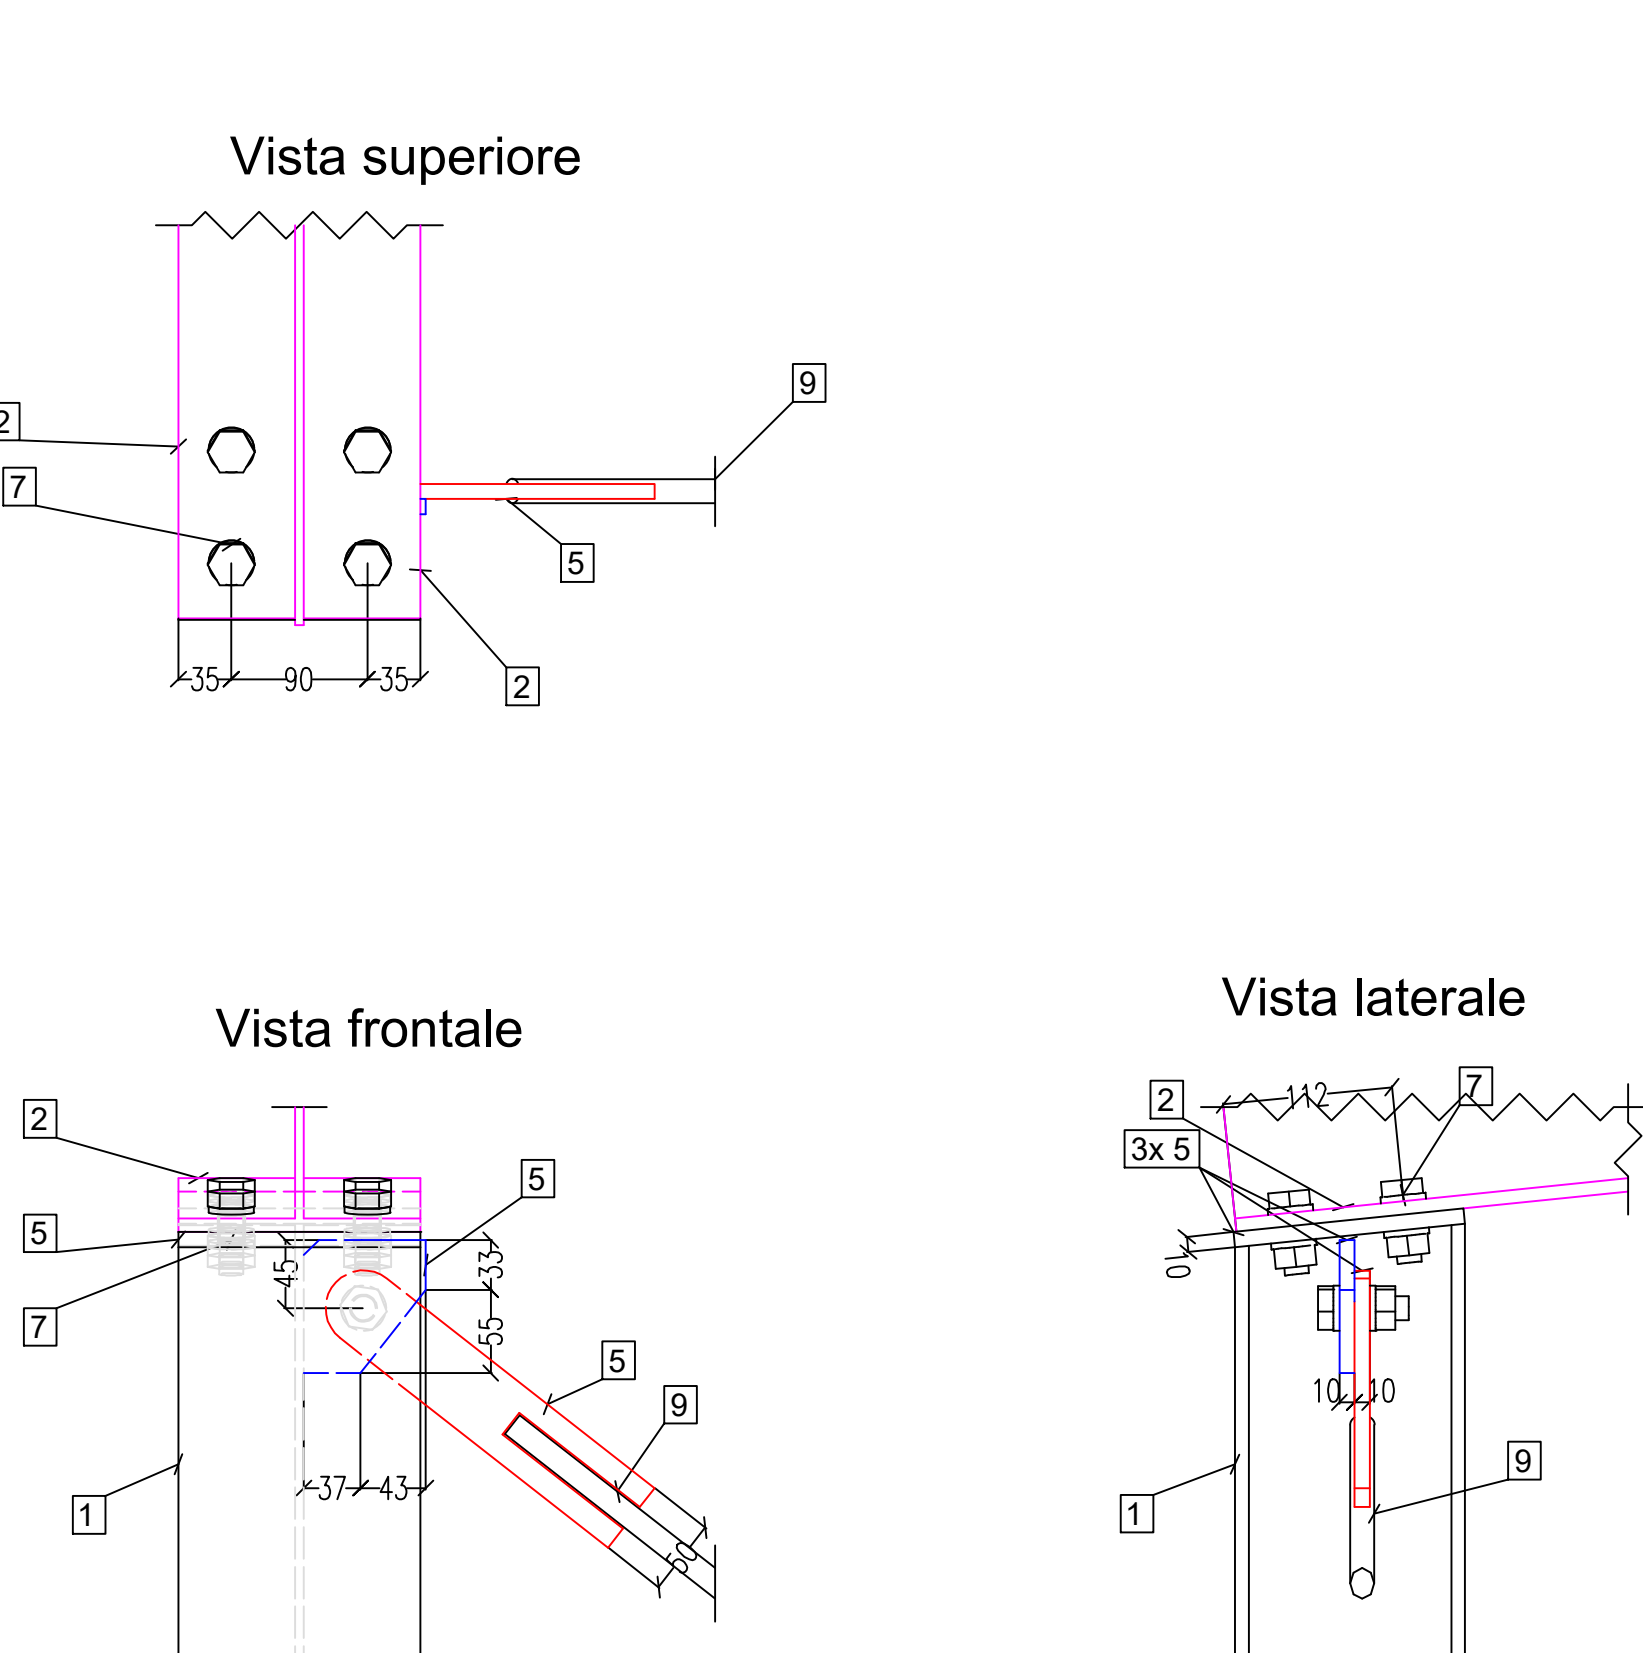


Particolare 3
collegamenti di copertura
scala 1:5


Vista superiore

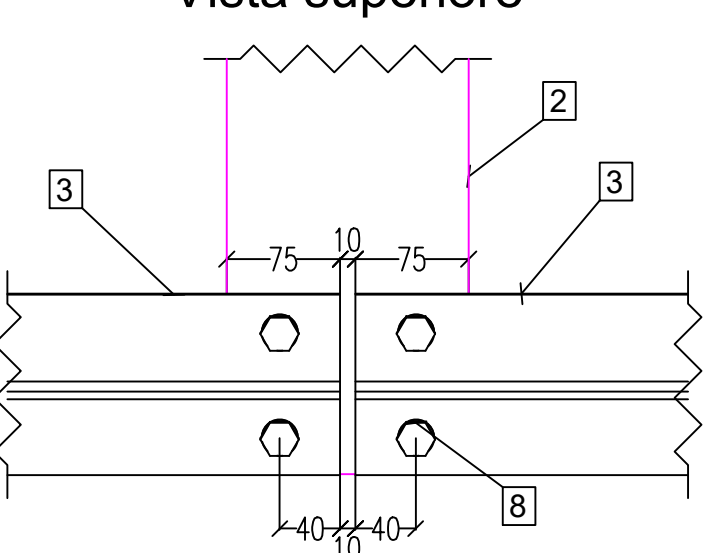


Vista superiore intermedia

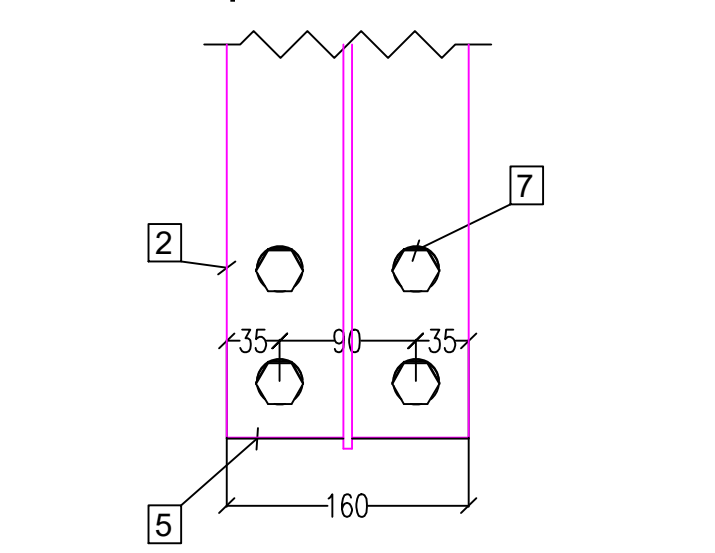

Vista frontale

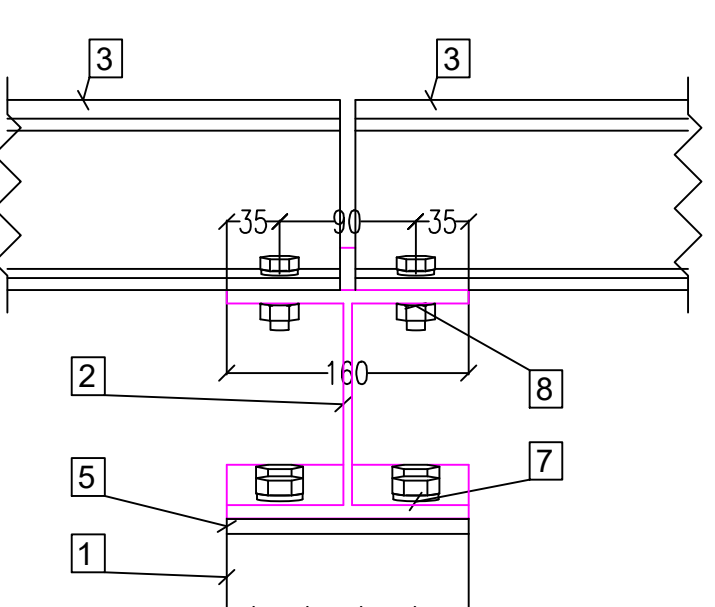

Vista laterale

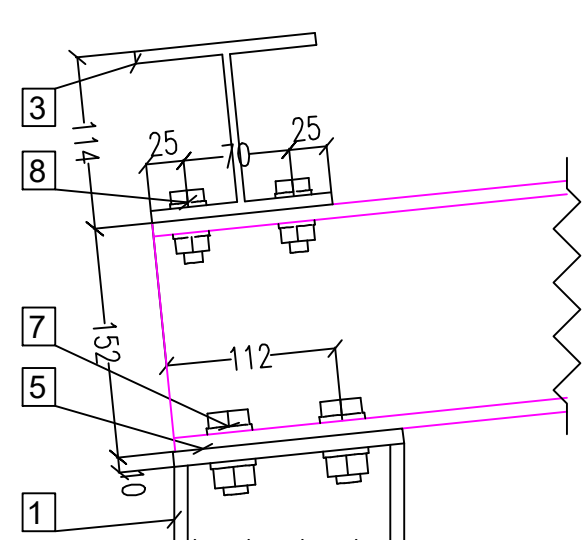

Legenda


- 1: Colonne HEA160;
- 2: Travi HEA160;
- 3: Travi HEA120;
- 4: Piatta sp.15 mm;
- 5: Barre M16 inghisate con resina epossidica per 20 cm;
- 6: Bulloni e dadi M16;
- 7: Bulloni e dadi M12;
- 8: Controvento con tirante M16.



CONSORZIO DI BONIFICA PIANURA DI FERRARA

Sede legale e receipt postale:
44121 Ferrara - Via Borgo dei Leoni, 28 - C.F. 93076450361
web: www.bonificaferrara.it - e-mail: info@bonificaferrara.it
pec: posta.certificata@pec.bonificaferrara.it
adesione al

POTENZIAMENTO IMPIANTO IDROVORO BETTO
PROGETTO ESECUTIVO

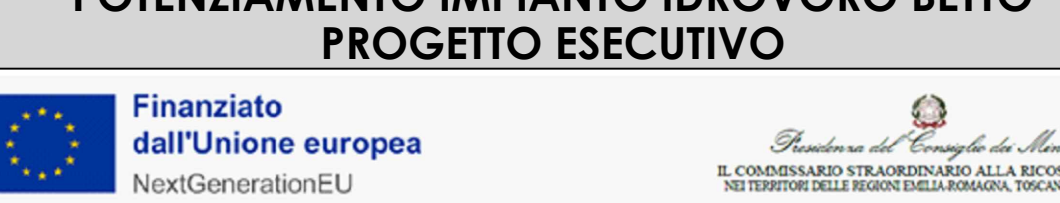

Piano nazionale di ripresa e resilienza disciplinato dal Regolamento del Parlamento Europeo (UE) 2021/241 del 12 febbraio 2021, relativo al dispositivo per la ripresa e la resilienza (Next Generation UE), all'attuazione e rendicontazione degli interventi dell'investimento M2C4 2.1A per le più urgenti necessità, segnalati dalle regioni Emilia-Romagna, Toscana e Marche, per la gestione del rischio alluvioni e per la riduzione del rischio idrogeologico. Ordinanza n. **35/2024** del Commissario straordinario alla ricostruzione nel territorio delle regioni Emilia-Romagna, Toscana e Marche.
ID INTERVENTO EN-URS-0001007
CUP I78H2400410007

TITOLO INTERVENTO "Potenziamento dell'impianto idrovoro Betto di scarico nel Canale Boicelli per la laminazione delle portate di piena del reticolo idraulico di bonifica"

CARPENTERIE METALLICHE:
PIANTE, PROSPETTI E PARTICOLARI COSTRUTTIVI

Data: **12.12.2024** ELABORATO: **P113** Rev.:
IL PROGETTISTA S.A.G.E.I. Studio di Ingegneria & Architettura
Sede: Via Poggio di Grano, 3 - 36071 ARZIGNANO (VI)
tel. 0444/57079 - fax 0444/51123
e-mail: info@sagel.com - pec: sagelcert@pec.it - web: www.sagel.com
Ing. **Lorenzo GENTILIN**
IL RESPONSABILE DEL PROGETTO (Dott. Ing. Gianluca Farloni)

Rev.	Descrizione	Redatto	Data	Codice intervento
00	Emissione	Ing. M. BOSCHETTI	12.12.2024	OC172