

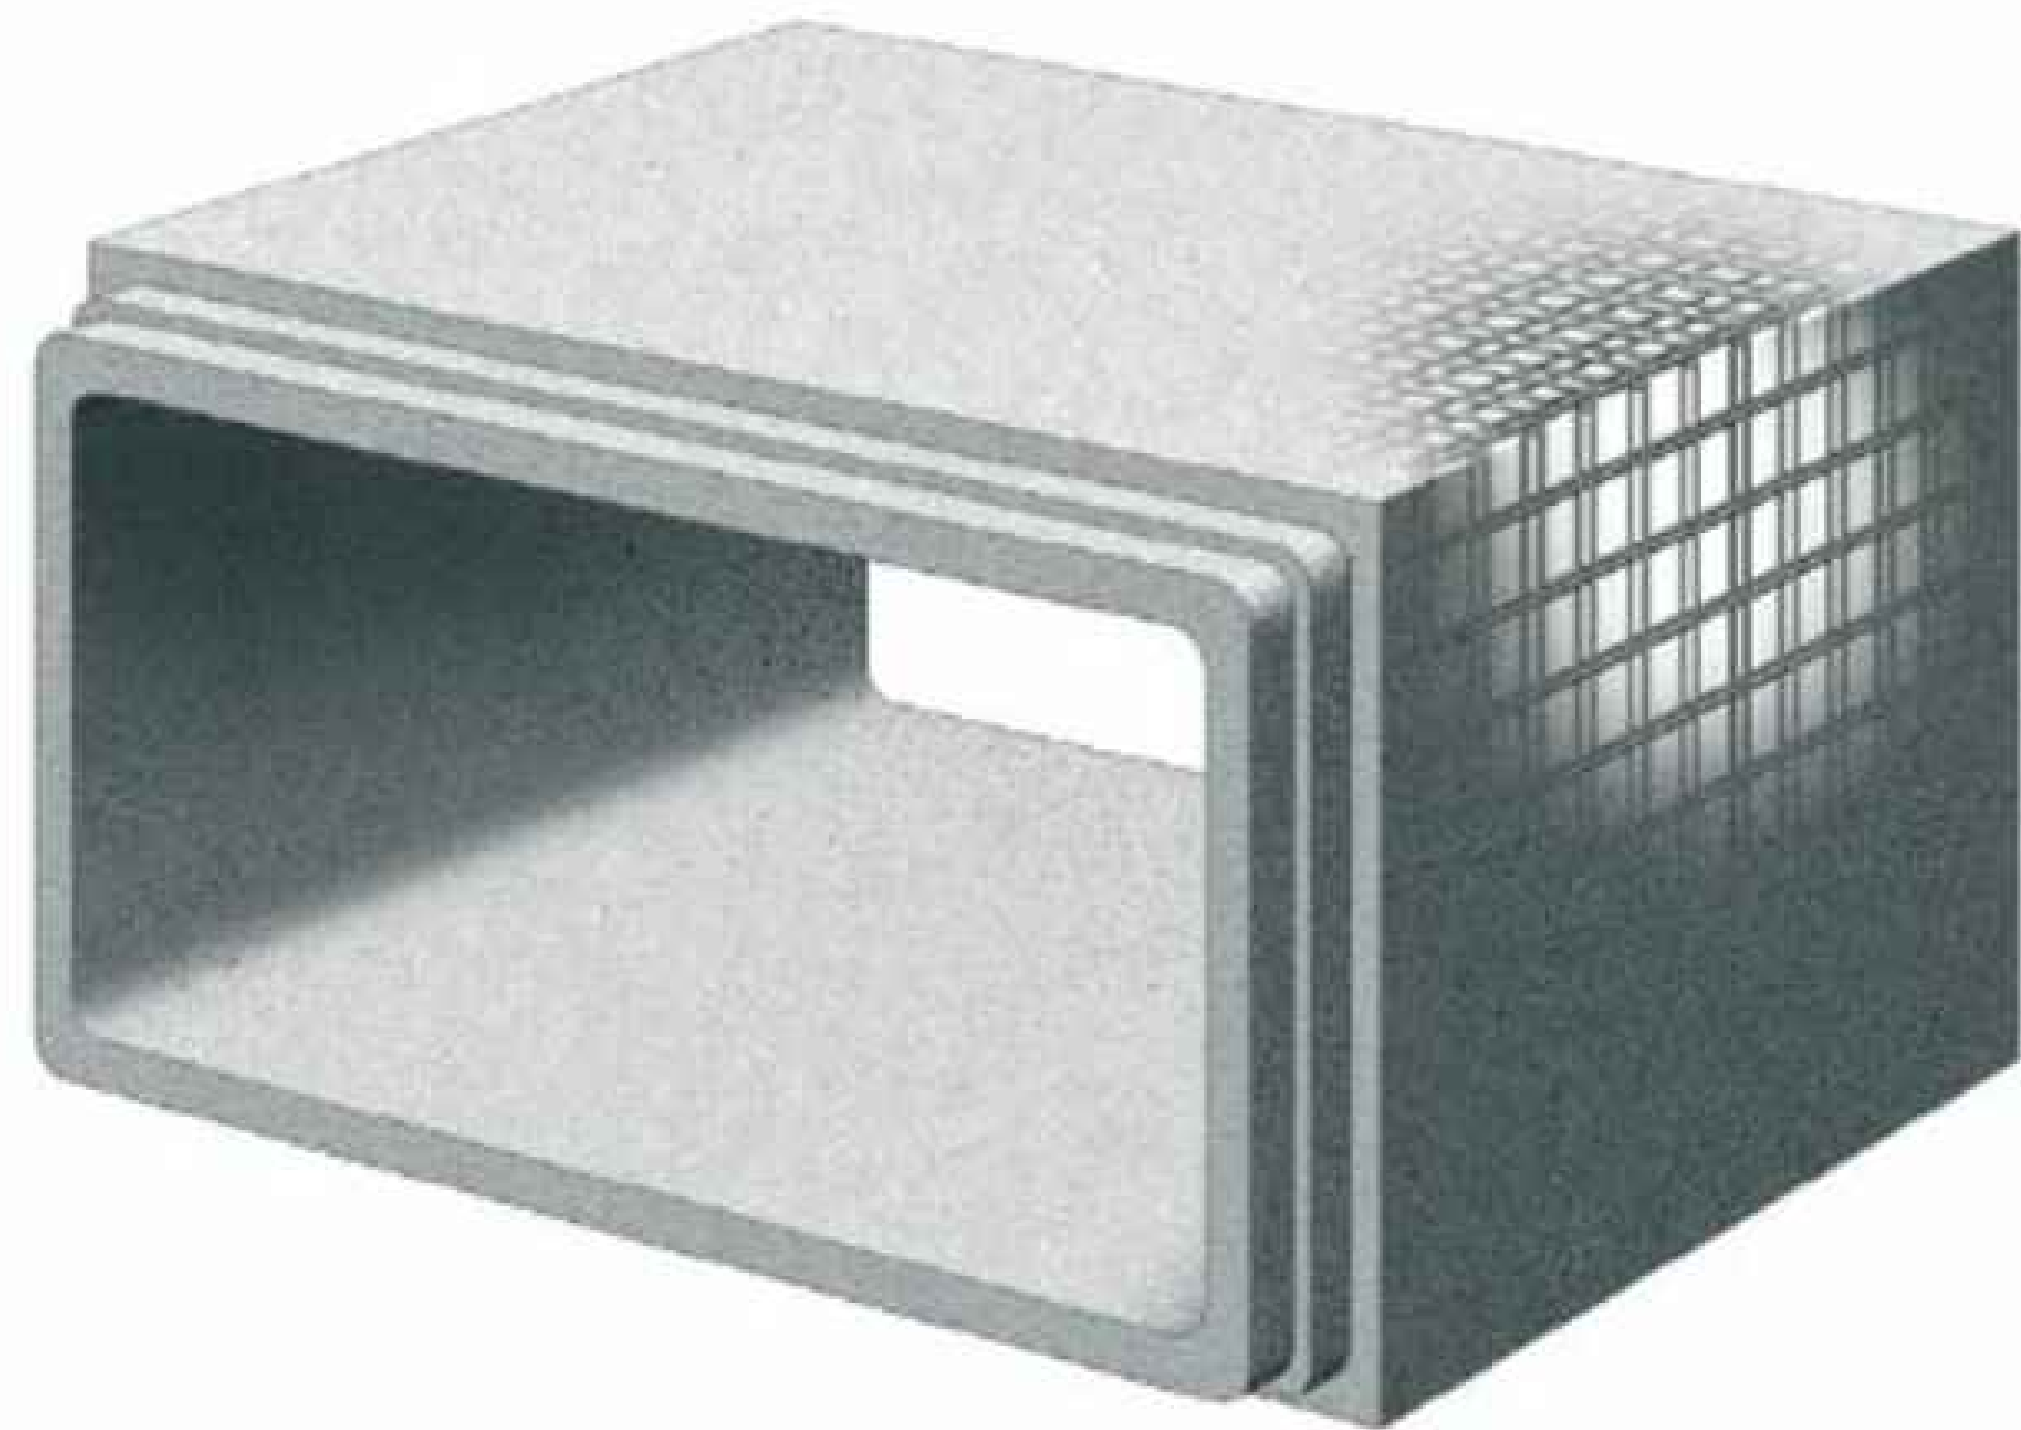


Scatolare prefabbricato
scala 1:20

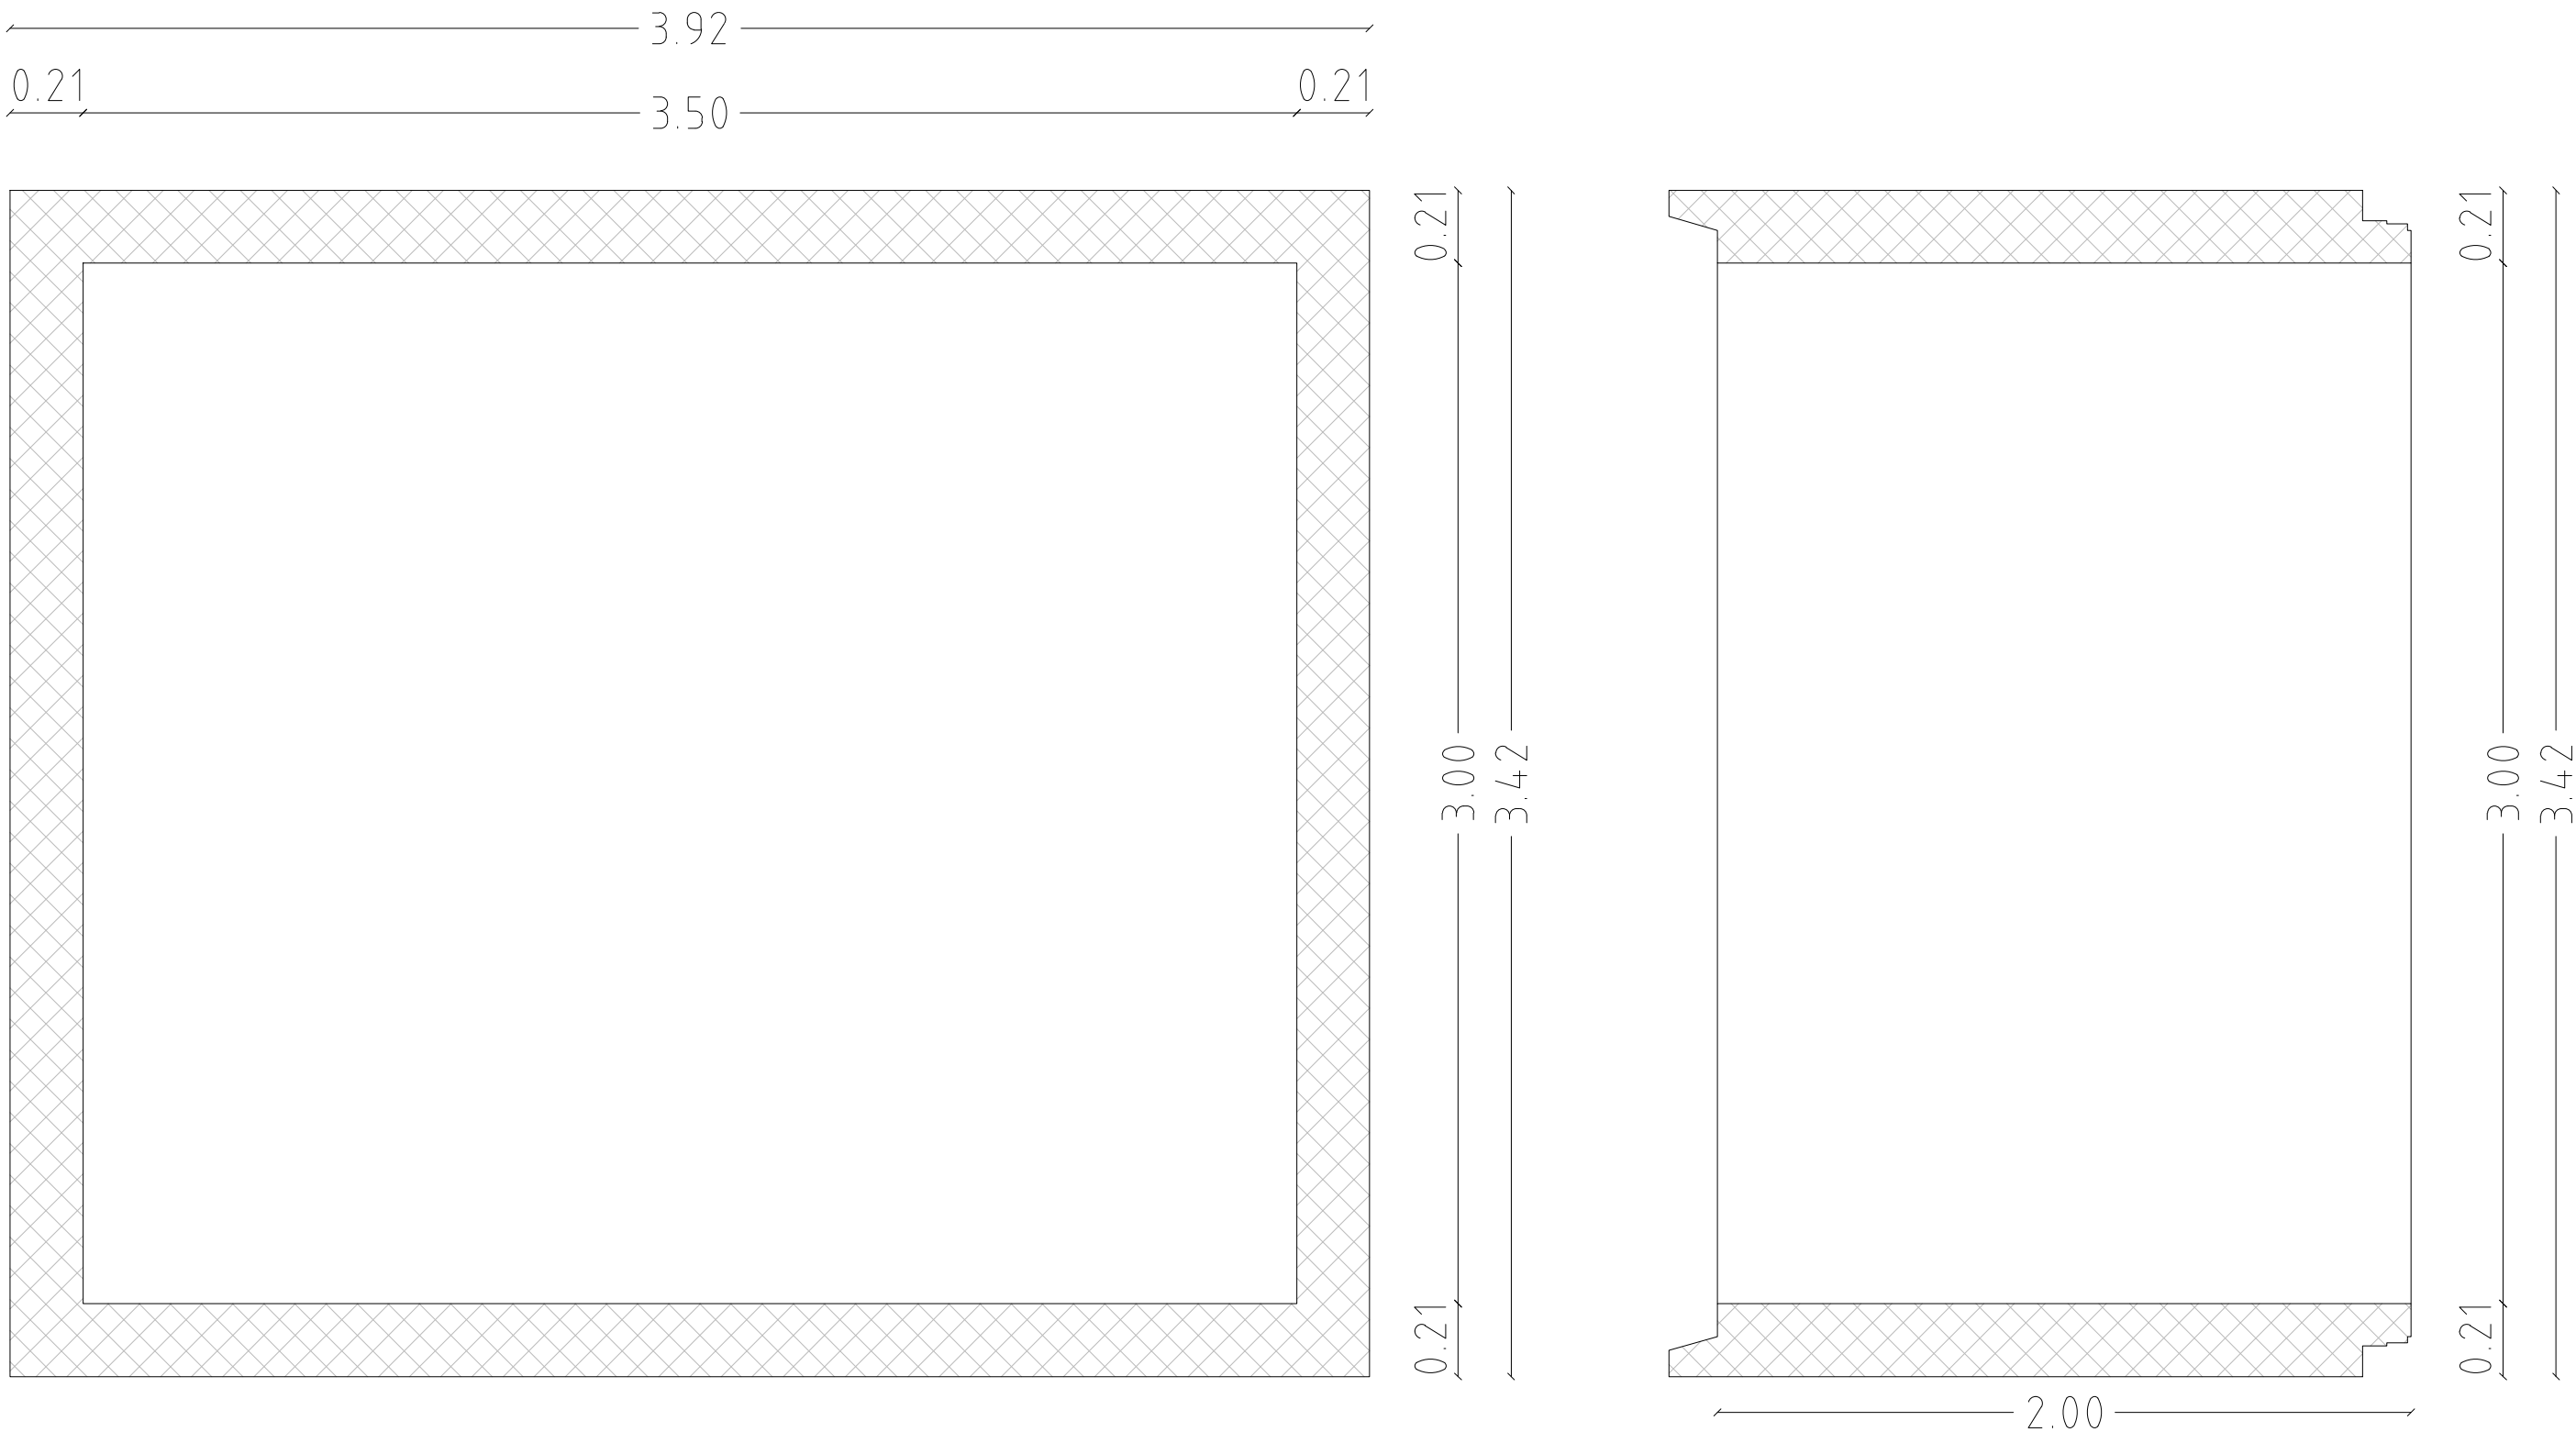


Tubo
con foro:
sistema di
sollevamento
con golfare


- Guarnizioni:

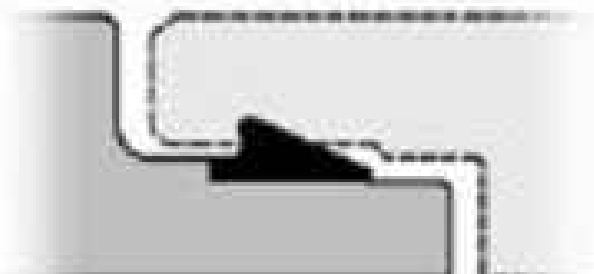

SEZIONE TIPO DI SCAVO
CON WELLPOINT E PALANCOLE LARSEN
SCALA 1:20

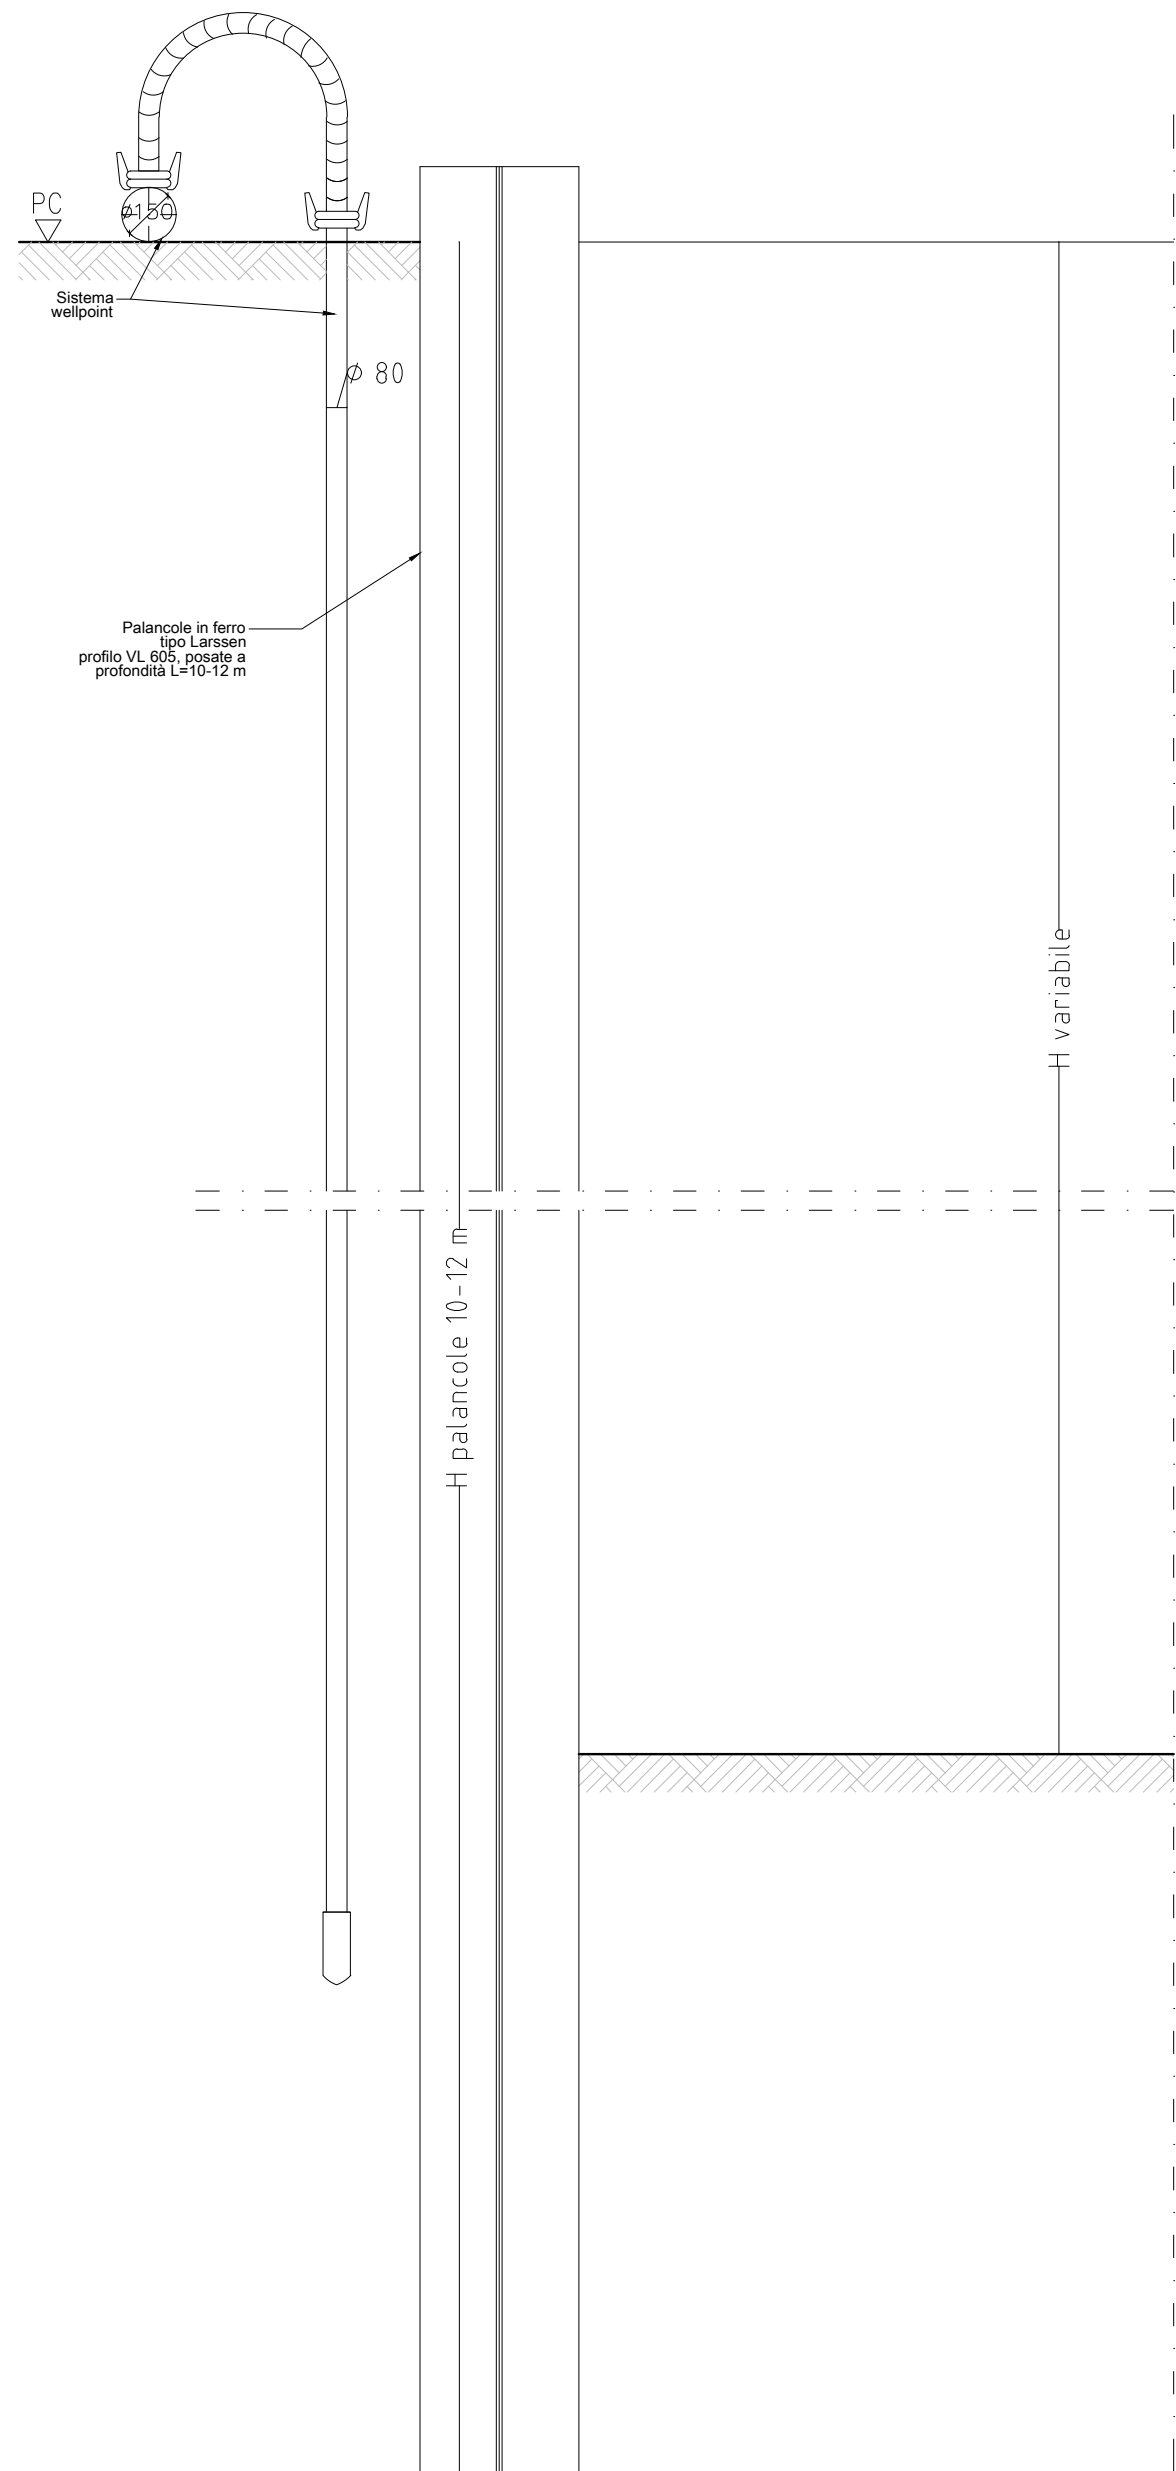


Dettaglio profilo palanca Larssen VL 605

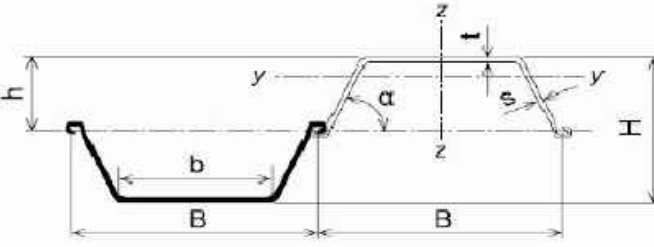
								
SEZIONE	Larghezza	Altezza parete	Spessore		Massa	Momento di resistenza	Momento di inerzia	
	b mm	h mm	t mm	s mm	palancola singola kg/m parete kg/m²	Parete W_x cm⁴/m I_x cm⁴/m	Parete I_y cm⁴/m	
VL 601	600	310	7,5	6,4	46,3	77,2	744	11.530
VL 602	600	310	8,4	7,6	53,4	89,0	842	13.046
VL 603	600	320	9,6	8,2	64,2	107,0	1.200	19.199
VL 604	600	390	10,0	9,0	73,1	121,8	1.618	31.548
VL 605	600	420	12,3	9,2	82,1	136,8	2.021	42.433
VL 606	600	430	15,8	9,3	93,9	156,5	2.502	53.785




SEZIONE TIPO DI SCAVO E RINTERRO
N.3 CAVIDOTTI
scala 1:20

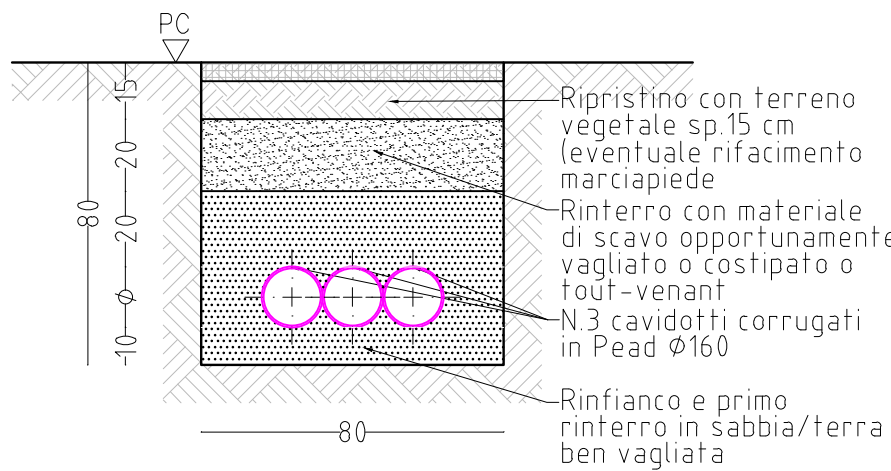

SEZIONE TIPO DI SCAVO E RINTERRO
N.2 CAVIDOTTI
scala 1:20

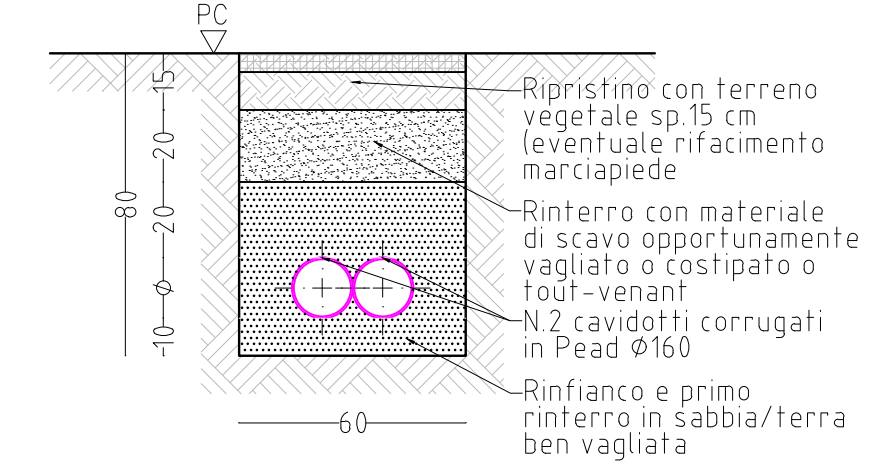

SEZIONE TIPO DI SCAVO E RINTERRO
N.1 CAVIDOTTO
scala 1:20

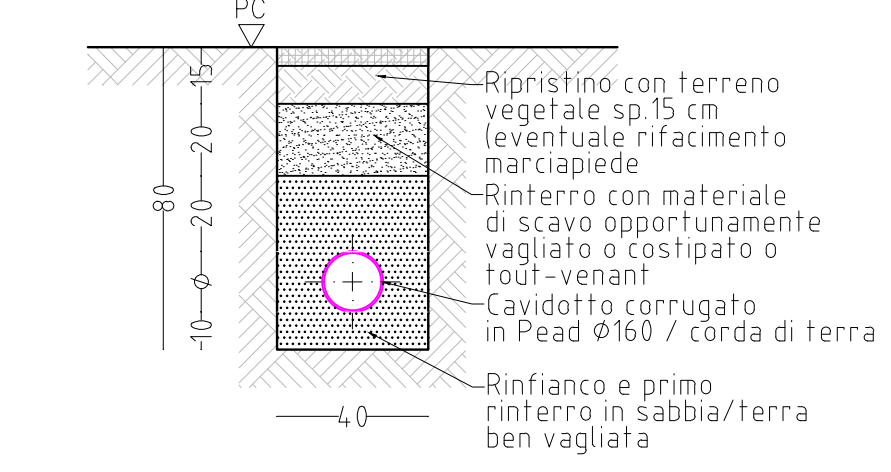

CONSORZIO DI BONIFICA PIANURA DI FERRARA

Sede legale e recapito postale:
44121 Ferrara - Via Borgo dei Leoni, 28 - C.F. 93076450381
web: www.bonificaferrara.it - e-mail: info@bonificaferrara.it
pec: posta.cerficata@pec.bonificaferrara.it

aderente all' Associazione Nazionale Bonifiche, Integrazioni e Miglioramenti Fondari

POTENZIAMENTO IMPIANTO IDROVORO BETTO
PROGETTO ESECUTIVO



Piano nazionale di ripresa e resilienza disciplinato dal Regolamento del Parlamento Europeo (UE) 2021/241 del 12 febbraio 2021, relativo al dispositivo per la ripresa e la resilienza (Next Generation UE), all'attuazione e rendicontazione degli interventi dell'investimento M2C4 2.1A per le più urgenti necessità, segnalati dalle regioni Emilia-Romagna, Toscana e Marche, per la gestione del rischio alluvioni e per la riduzione del rischio idrogeologico. Ordinanza n. **35/2024** del Commissario straordinario alla ricostruzione nel territorio delle regioni Emilia-Romagna, Toscana e Marche.

ID INTERVENTO ER-UBIS-000107
CUP J78H24000410007

TITOLO INTERVENTO "Potenziamento dell'impianto idrovoro Betto di scarico nel Canale Boicelli per la laminazione delle portate di piena del reticolo idraulico di bonifica"

PARTICOLARI COSTRUTTIVI

Data:	12.12.2024	ELABORATO:	P115	Rev.:	00
IL PROGETTISTA GENERALE (Dott. Ing. Gianluca Forlani) 			IL PROGETTISTA (Ing. Roberto Gatti) 		
Rev.	Descrizione	Redatto	Data	Codice intervento	
00	Emissione		12.12.2024	OC172	