



PLANIMETRIA GENERALE – Scala 1:500



DETT. A

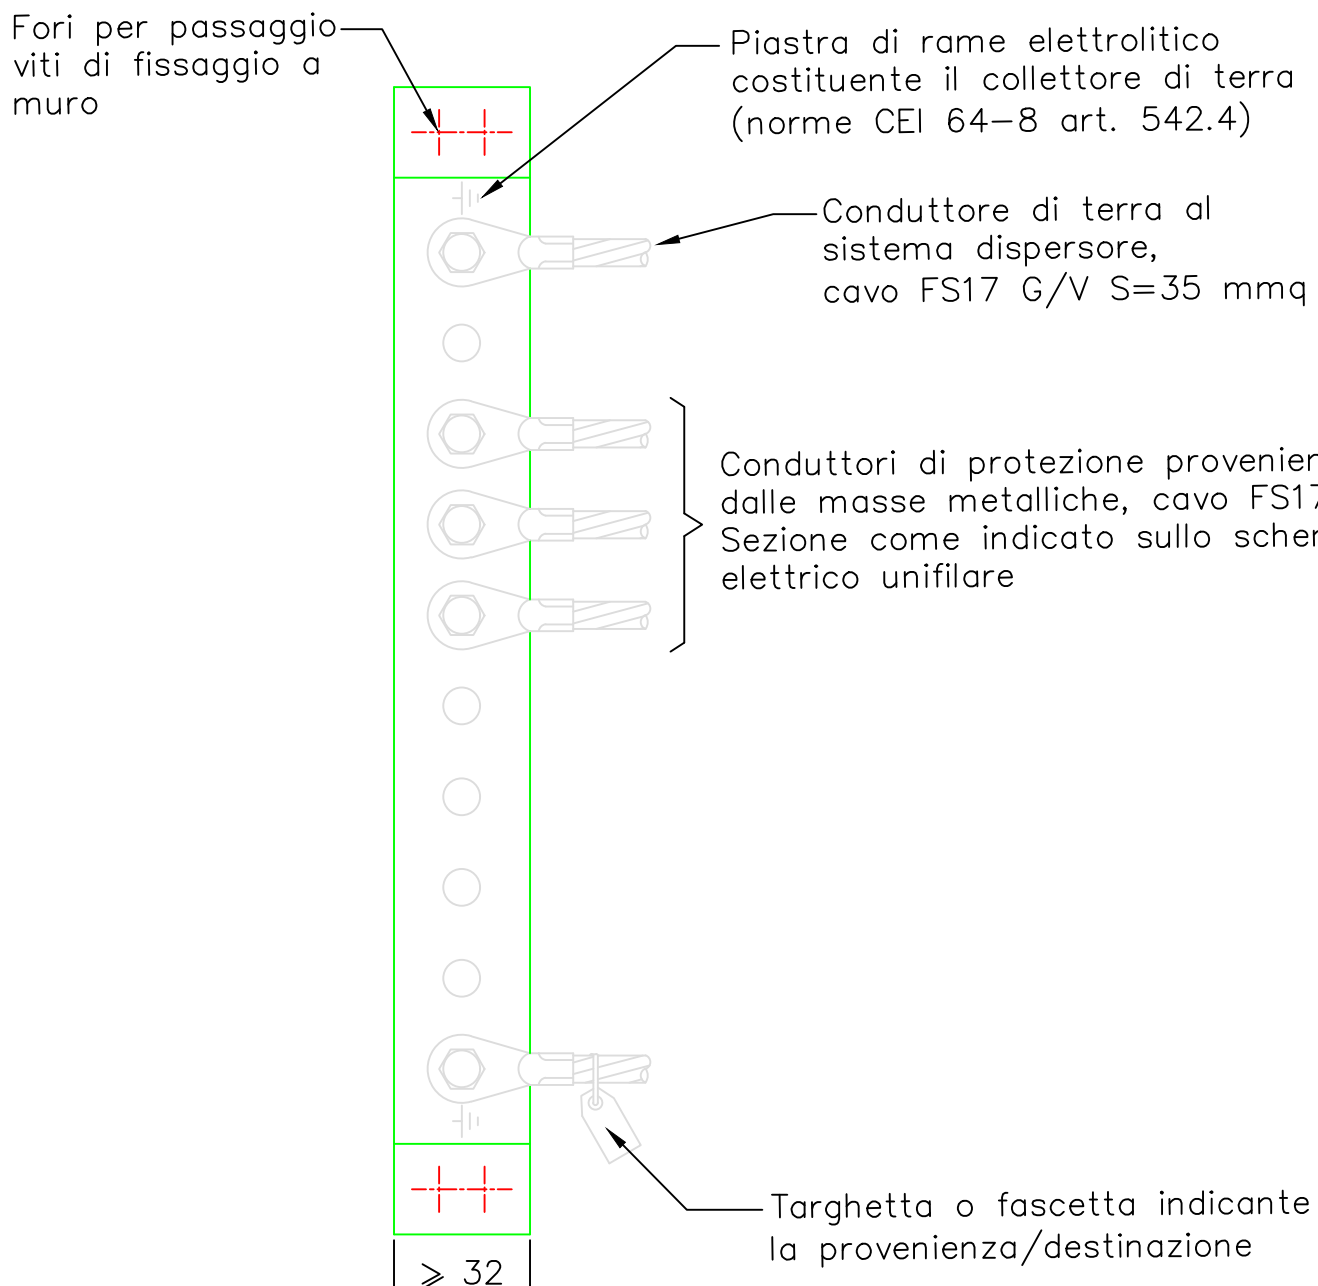

SEZIONE

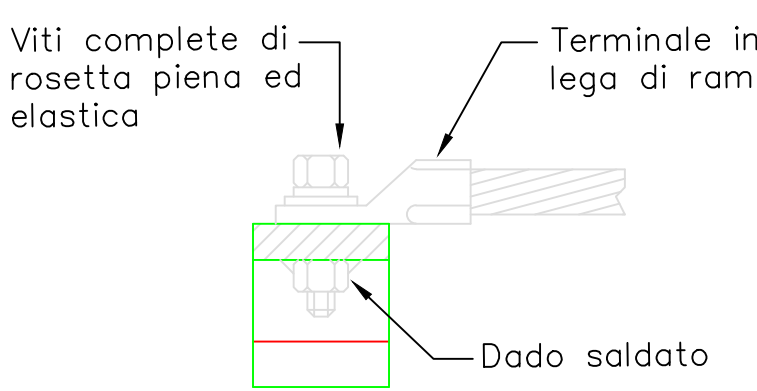

LEGENDA

- 1) Quadro BT servizi esistente
2) Quadro comando pompe P1 e P2 e paratoia esistente
3) Quadro generale BT cabina esistente
4) Quadro Telecontrollo esistente
5) Cavidotto BT da interrompere e ripristinare rispetto alla paratoia motorizzata e livello L2
6) Impianto di dispersione di terra esistente da interrompere e ripristinare
- * = tubi corrugati annegati nel solaio
a=pozzetto in cls 800x800x800 mm
b=pozzetto in cls 1000x1000x800 mm
c=pozzetto in cls 400x400x400 mm
d=tubo corrugato PE doppio isolamento Ø160 mm; cavidotto
e=tubo corrugato PE doppio isolamento Ø100 mm; cavidotto
f=collettore/nodo principale di terra; dettaglio A
g=corda di rame nuda, dispersore di terra S=35 mmq, direttamente interrata



CONSORZIO DI BONIFICA PIANURA DI FERRARA

Sede legale e recapito postale:
44121 Ferrara - Via Borgo dei Leoni, 28 - C.F. 93076450381
web: www.bonificaferrara.it - e-mail: info@bonificaferrara.it
pec: posta.certificata@pec.bonificaferrara.it

Isobene di www.isobene.it
Associazione Nazionale Bonifiche, Irrigatori e Miglioramenti Fondari

POTENZIAMENTO IMPIANTO IDROVORO BETTO
PROGETTO ESECUTIVO



Piano nazionale di ripresa e resilienza disciplinato dal Regolamento del Parlamento Europeo (UE) 2021/241 del 12 febbraio 2021, relativo al dispositivo per la ripresa e la resilienza (Next Generation EU), all'attuazione e rendicontazione degli interventi dell'investimento M2C4.2.1A per le più urgenti necessità, segnalati dalle regioni Emilia-Romagna, Toscana e Marche, per la gestione del rischio alluvioni e per la riduzione del rischio idrogeologico. Ordinanza n. 35/2024 del Commissario straordinario alla ricostruzione nel territorio delle regioni Emilia-Romagna, Toscana e Marche.
ID INTERVENTO ES-UBS-000107
CUP J78H24000410007

TITOLO INTERVENTO "Potenziamento dell'impianto Idrovoro Betto di scarico nel Canale Boicelli per la laminazione delle portate di piena del reticolo idraulico di bonifica"

LAYOUT GENERALE IMPIANTI ELETTRICI

Data: 12.12.2024

P116

IL PROGETTISTA GENERALE
(Dott. Ing. Gianluca Forlani)



IL PROFESSIONISTA
(Ser. Ind. Mario Bazan)



Rev.	Descrizione	Redatto	Data	Codice intervento
00	Emissione	-	12.12.2024	OC172