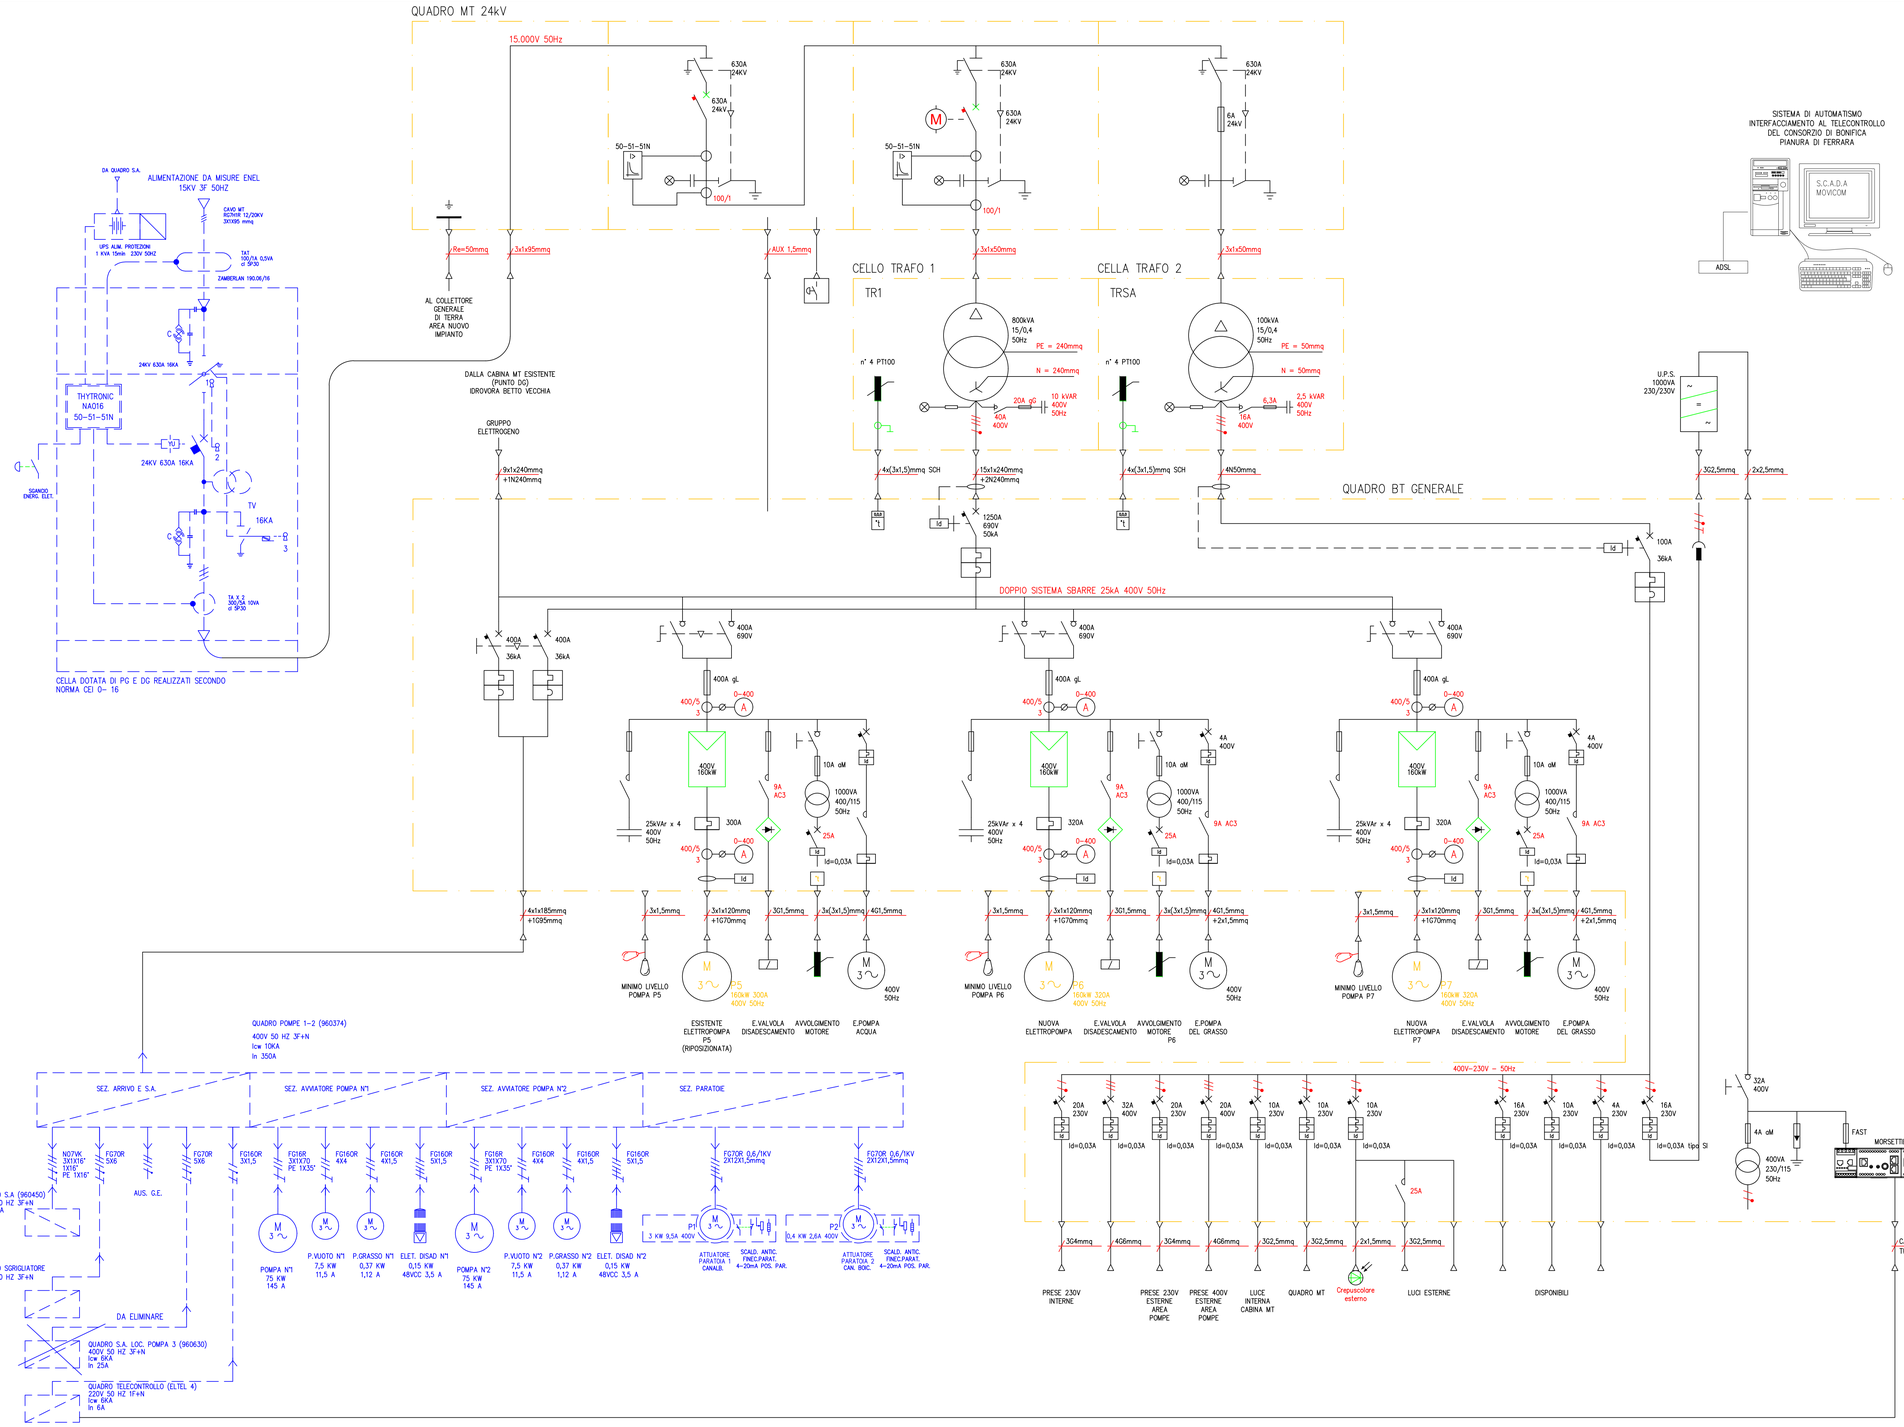


CON IL COLORE BLU SONO INDICATE LE APPARECCHIATURE ESISTENTI

CONSORZIO DI BONIFICA PIANURA DI FERRARA

Sede legale e recapito postale:
44121 Ferrara - Via Borgo dei Leoni, 28 - C.F. 93076450381
web: www.bonificaferrara.it - e-mail: info@bonificaferrara.it
pec: posta.certificata@pec.bonificaferrara.it
aderente all'ANBI
Associazione Nazionale Bonifiche, Irrigazioni e Miglioramenti Fondiari

POTENZIAMENTO IMPIANTO IDROVORO BETTO PROGETTO ESECUTIVO

Finanziato dall'Unione europea NextGenerationEU

Piano nazionale di ripresa e resilienza disciplinato dal Regolamento del Parlamento Europeo (UE) 2021/241 del 12 febbraio 2021, relativo al dispositivo per la ripresa e la resilienza (Next Generation UE), all'attuazione e rendicontazione degli interventi dell'investimento M2C4 2.1A per le più urgenti necessità, segnalati dalle regioni Emilia-Romagna, Toscana e Marche, per la gestione del rischio alluvioni e per la riduzione del rischio idrogeologico. Ordinanza n. **35/2024** del Commissario straordinario alla ricostruzione nel territorio delle regioni Emilia-Romagna, Toscana e Marche.
ID INTERVENTO **ER-UBIS-000107**
CUP **J78H24000410007**
TITOLO INTERVENTO "Potenziamento dell'impianto Idrovoro Betto di scarico nel Canale Boicelli per la laminazione delle portate di piena del reticolo idraulico di bonifica"

SCHEMA ELETTRICO UNIFILARE GENERALE

Data: **12.12.2024**

ELABORATO: **S100**

Rev.: **-**

IL PROGETTISTA GENERALE
(Dott. Ing. Gianluca Forlani)
ORDINE DEGLI INGEGNERI DELLA PROVINCIA DI FERRARA
N° 1257 Albo
dott. ing. Gianluca FORLANI

IL PROFESSIONISTA
(Per. Ind. Mario Bazzan)
Perito Industriale Mario BAZZAN N° 1437

Rev.	Descrizione	Redatto	Data	Codice Intervento
00	Emissione	-	12.12.2024	OC172