
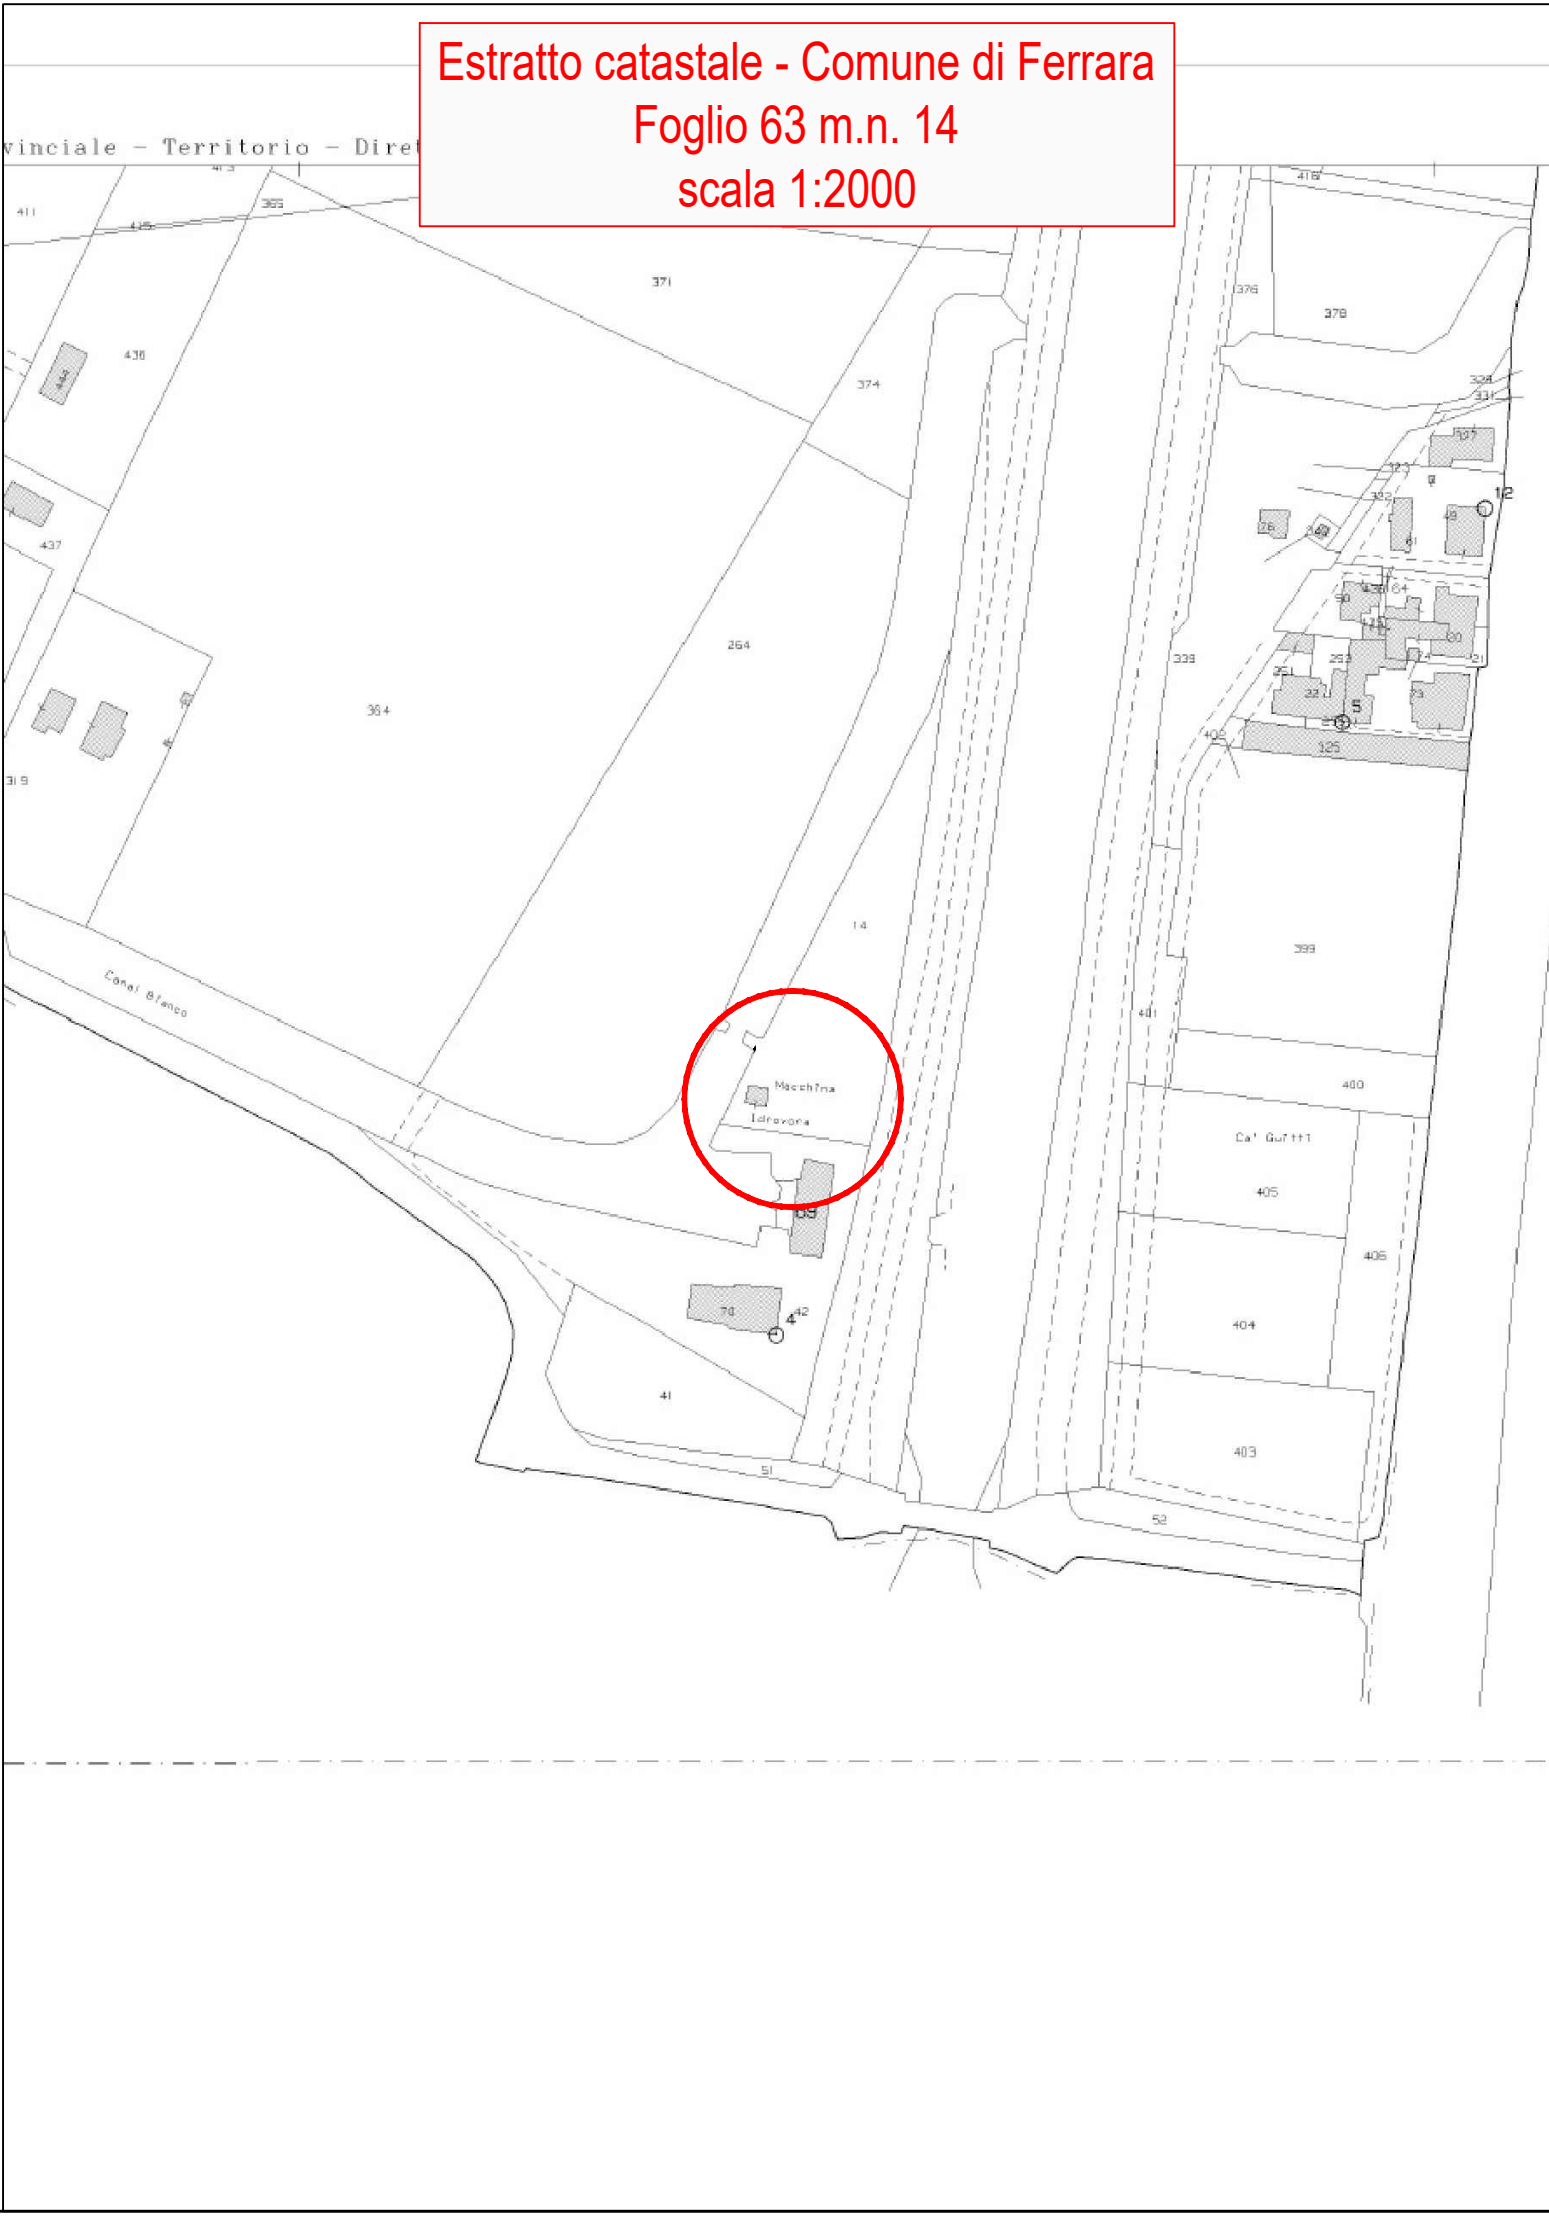
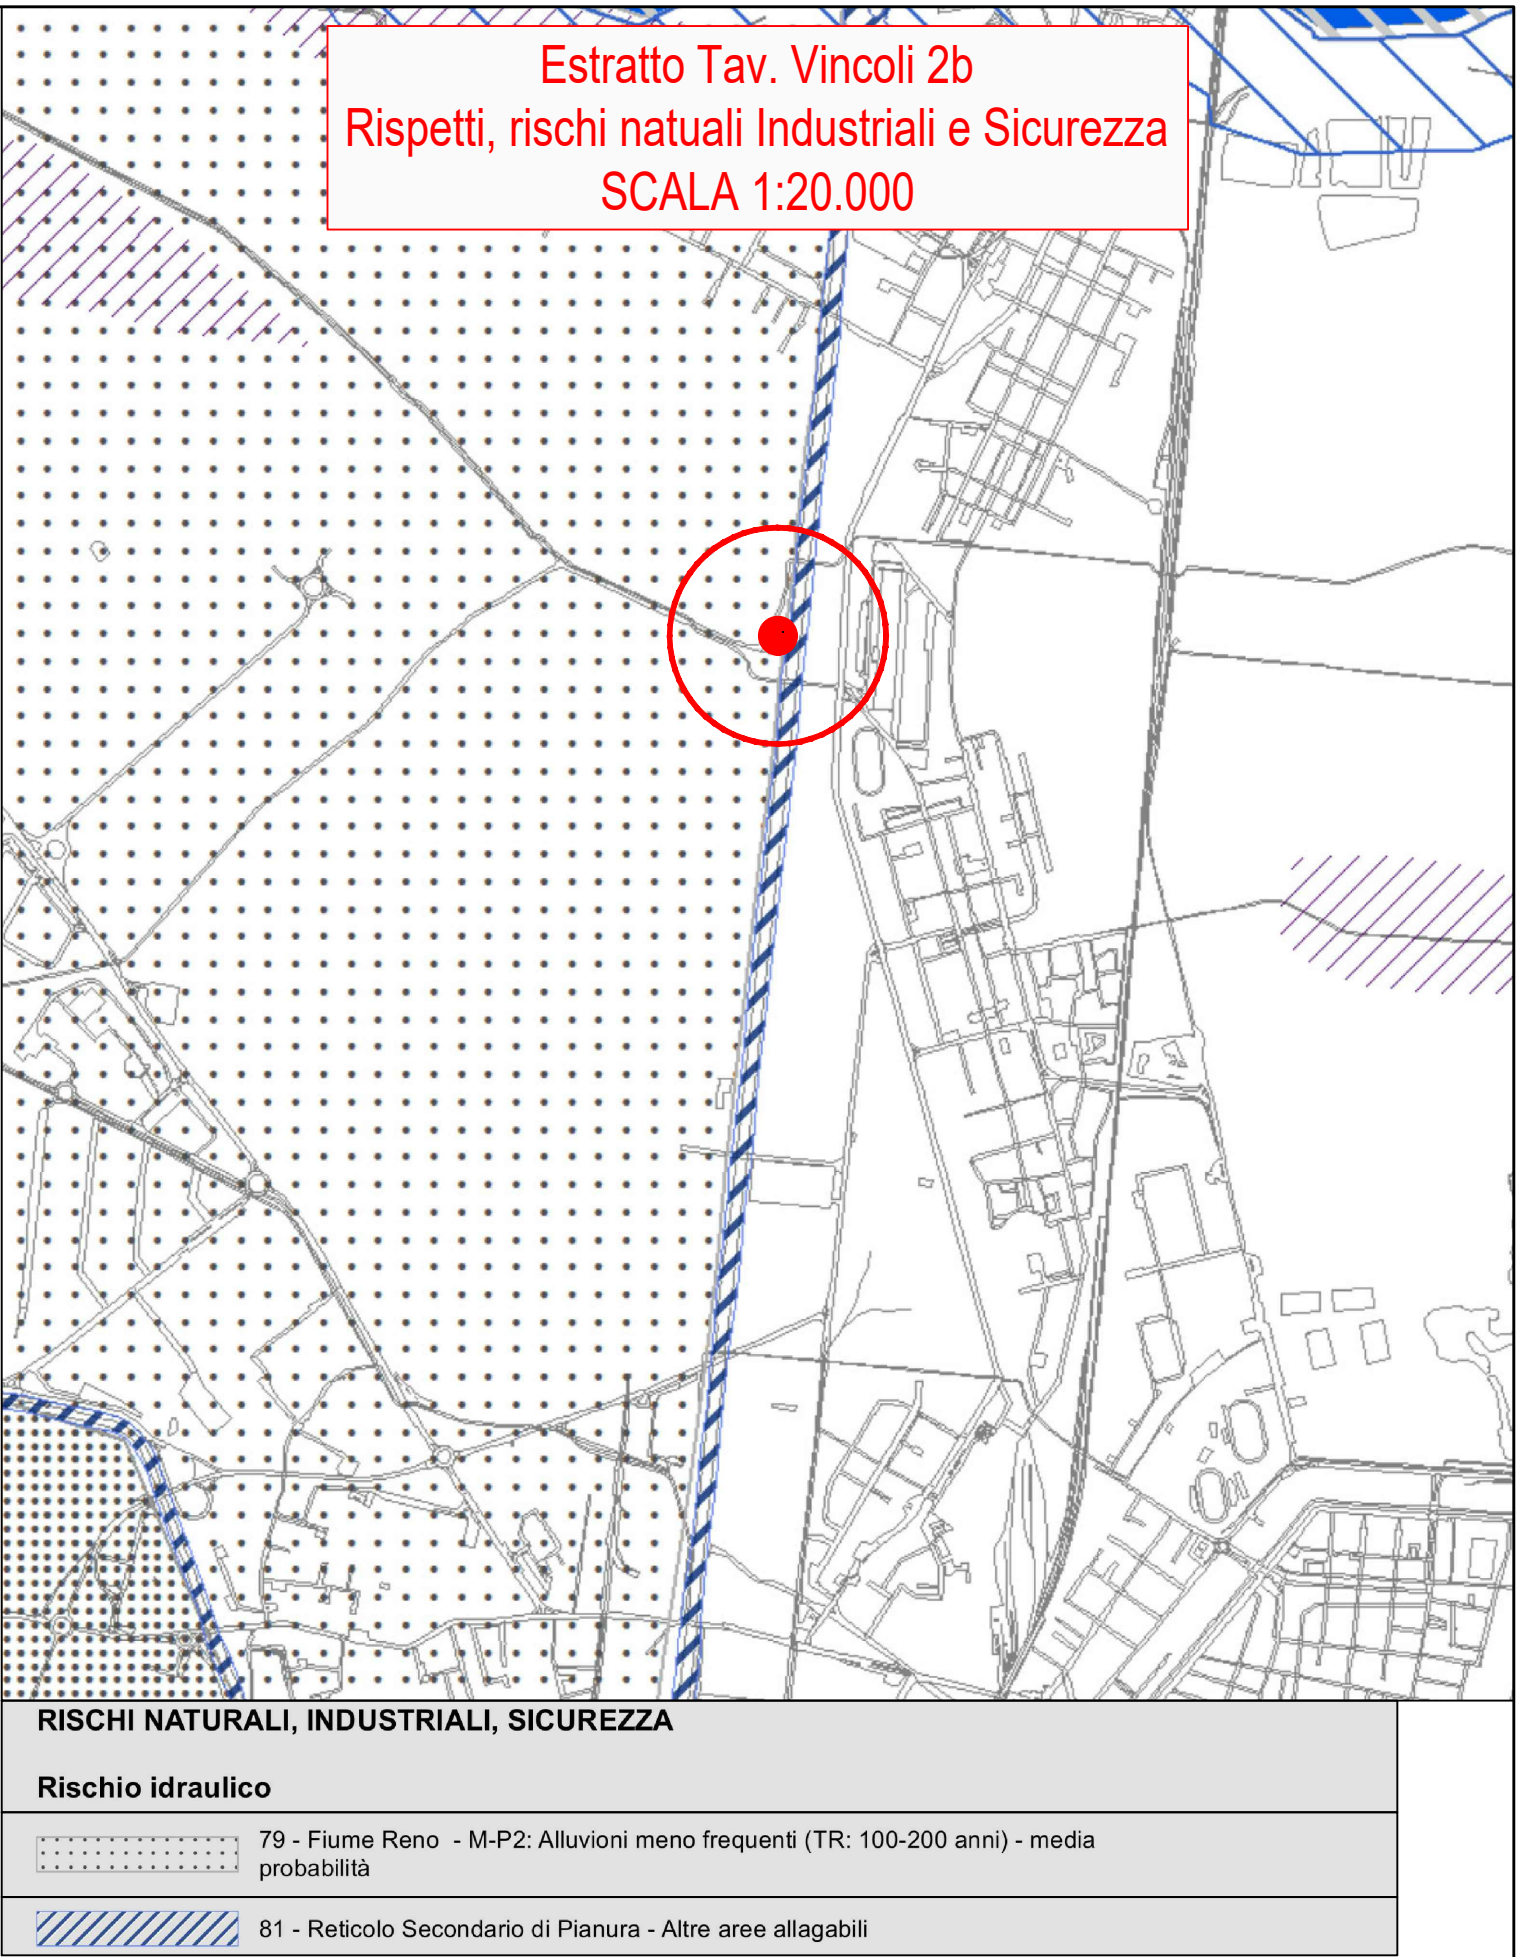
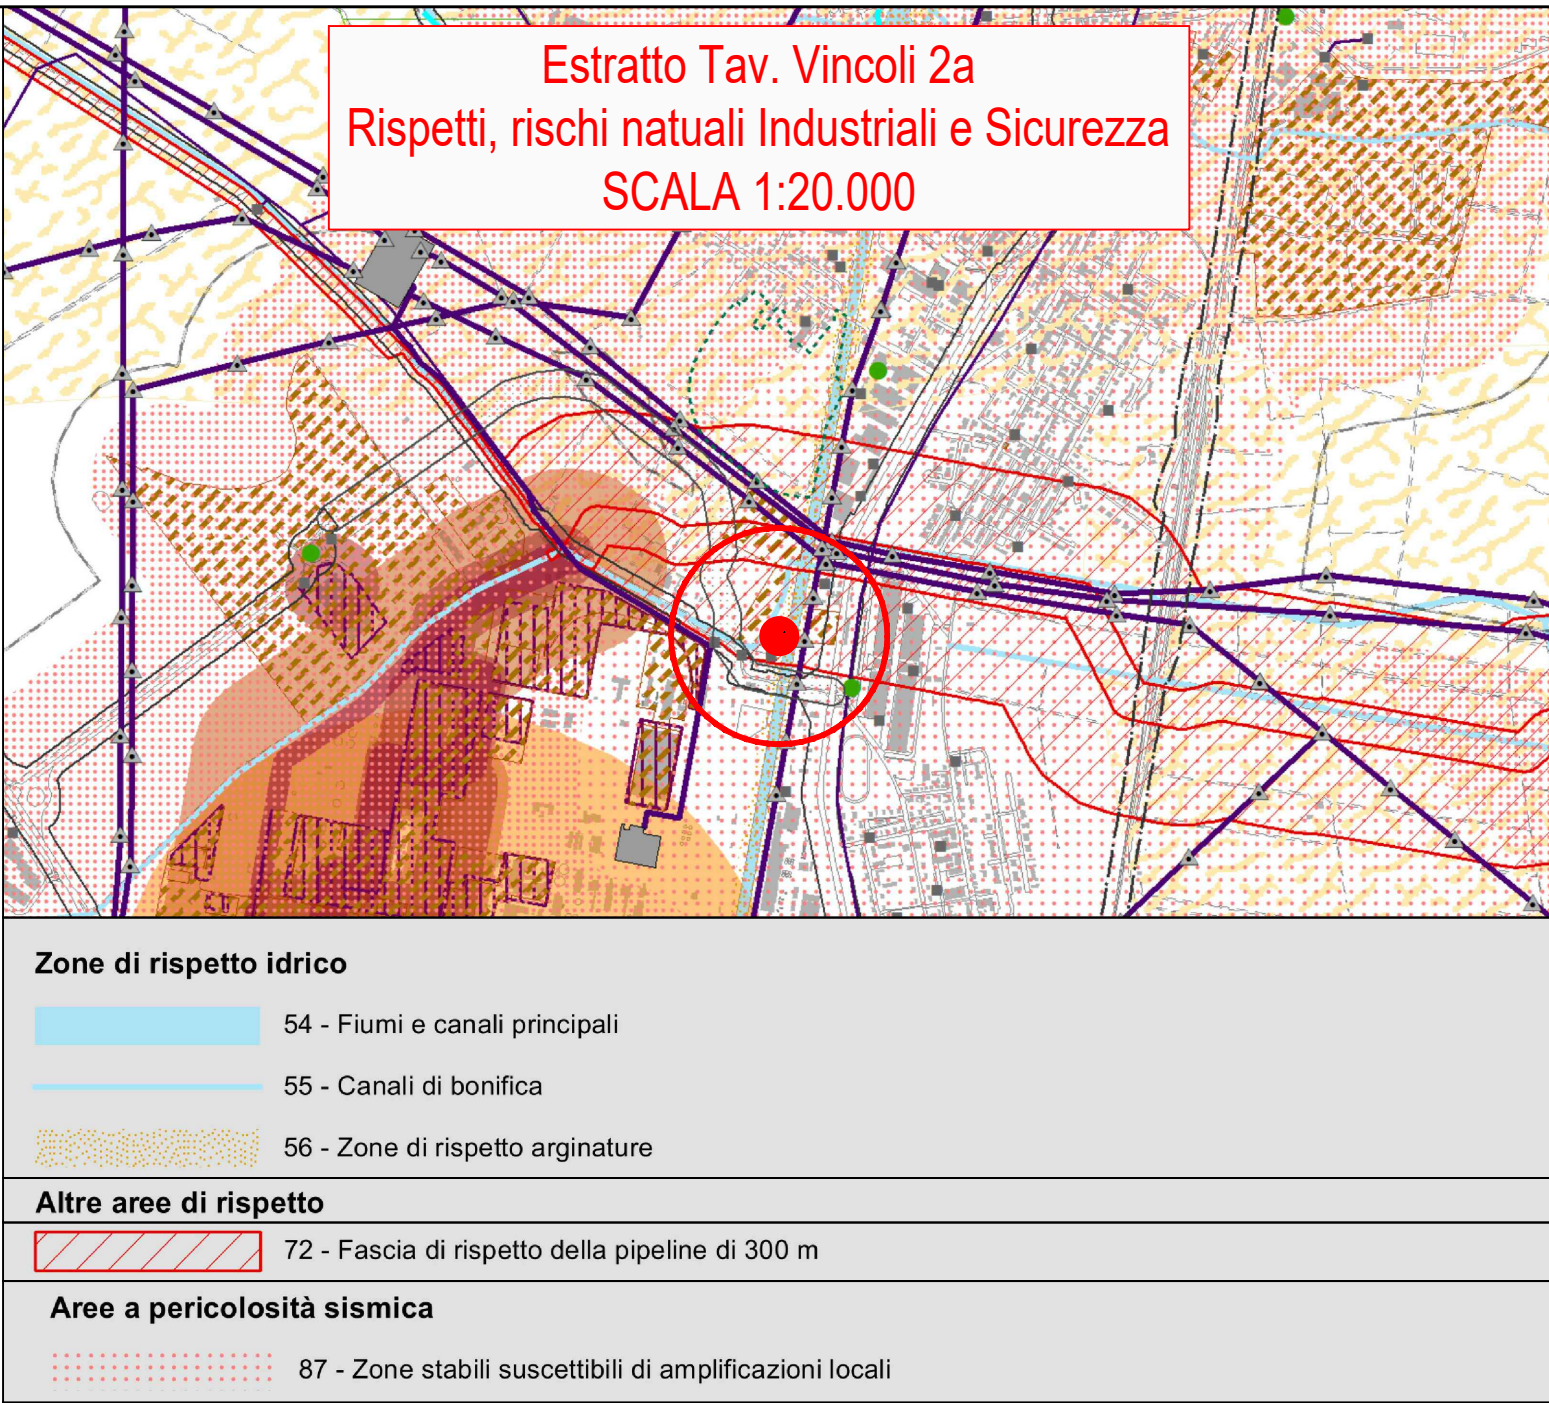


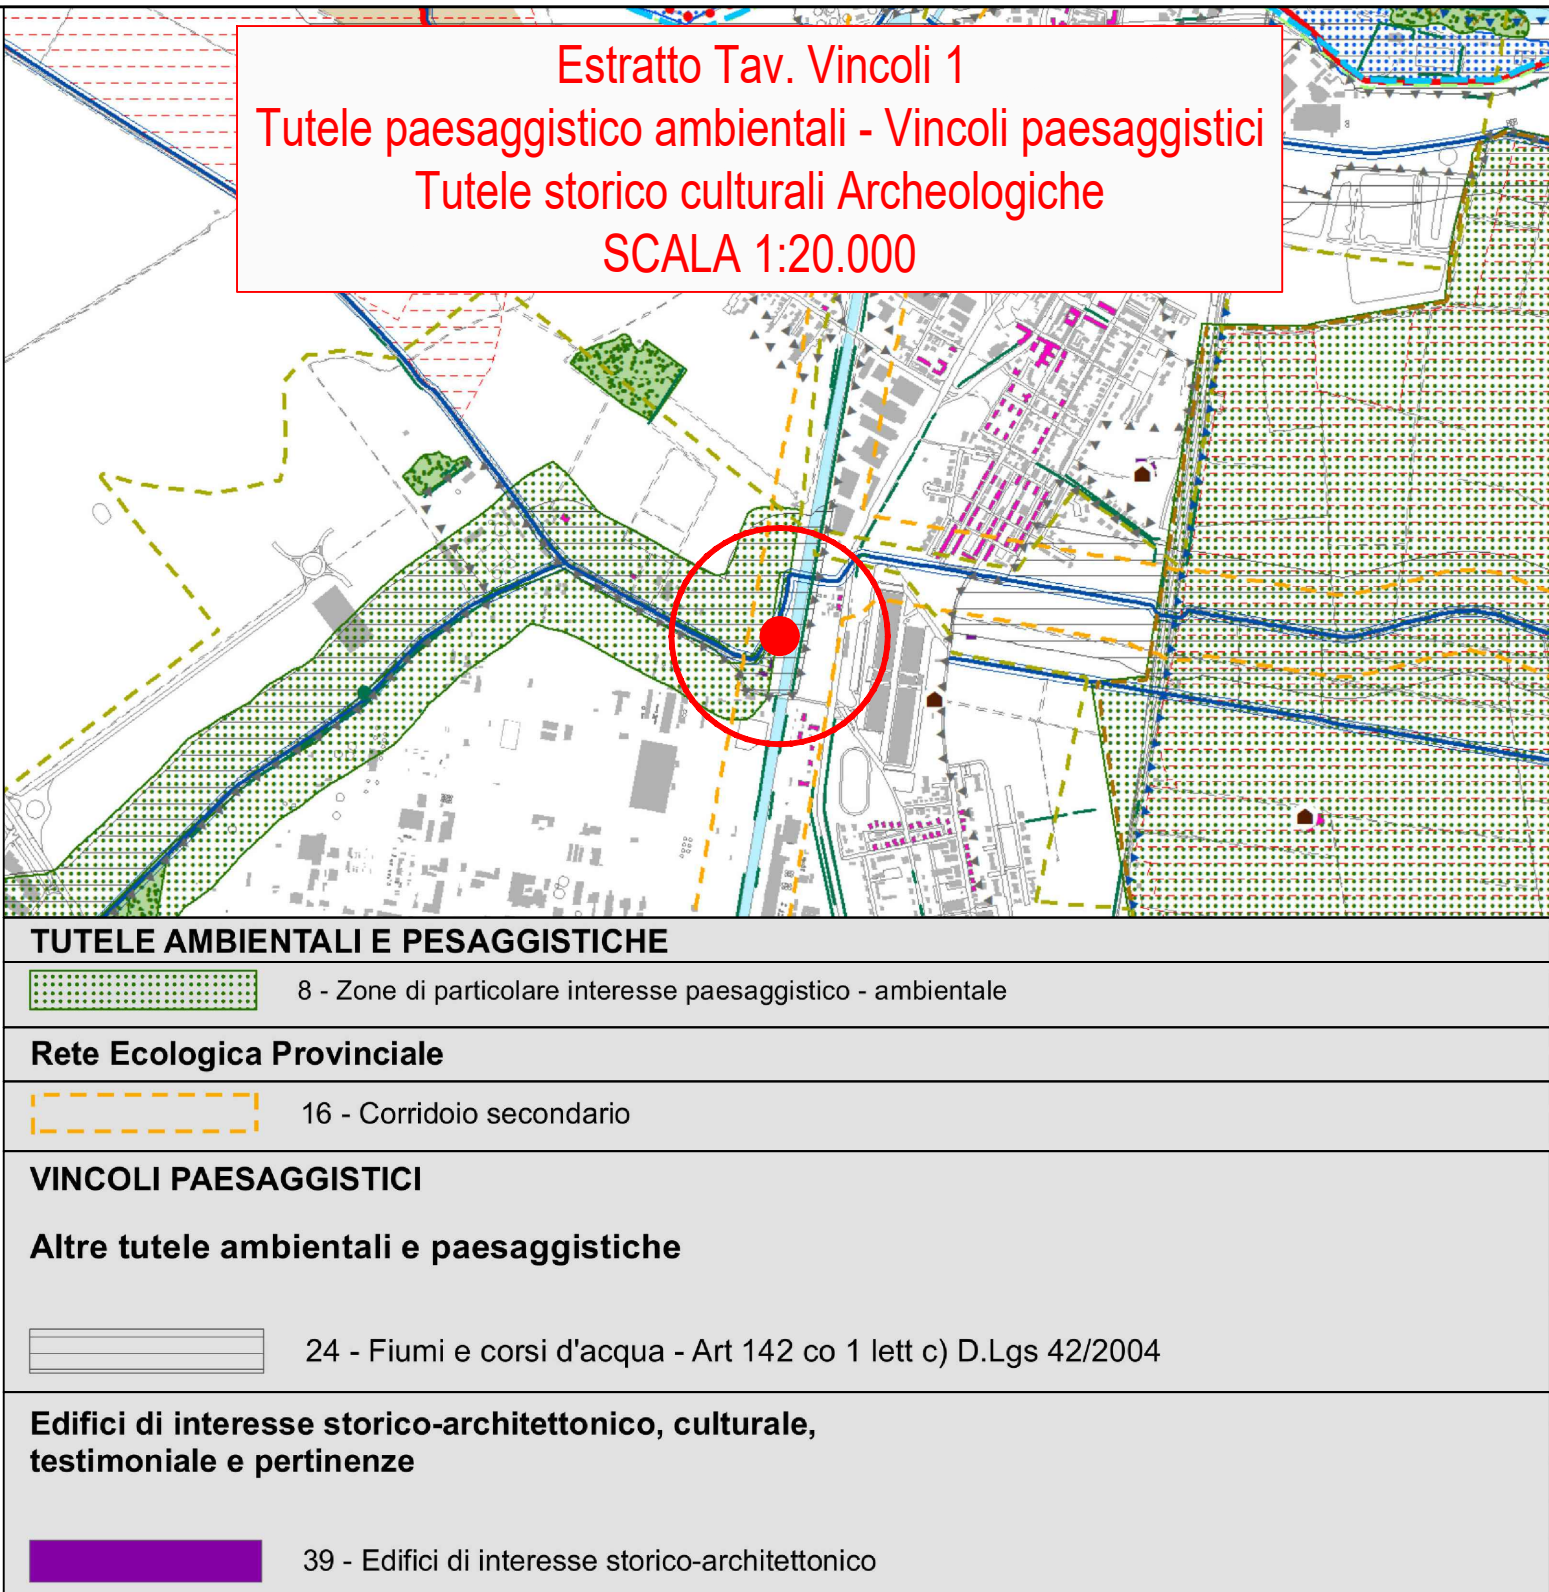

CONSORZIO DI BONIFICA PIANURA DI FERRARA

Sede legale e recapito postale:
44121 Ferrara - Via Borgo dei Leoni, 28 - C.F. 93076450381
web: www.bonificaferrara.it - e-mail: info@bonificaferrara.it
pec: posta.cerificata@pec.bonificaferrara.it
aderente al Associazione Nazionale Bonifiche, Irrigatori e Miglioramenti Fondari

**POTENZIAMENTO IMPIANTO IDROVORO BETTO
PROGETTO ESECUTIVO**

Finanziato dall'Unione europea
NextGenerationEU

IL CONSIGLIO DEI MINISTRI
IL COMANDANTE GENERALE
IL DIRETTORE GENERALE
IL DIRETTORE GENERALE
IL DIRETTORE GENERALE

Piano nazionale di ripresa e resilienza disciplinato dal Regolamento del Parlamento Europeo (UE) 2021/241 del 12 febbraio 2021, relativo al dispositivo per la ripresa e la resilienza (Next Generation EU), all'attuazione e rendicontazione degli interventi dell'investimento M2C4 2.1A per le più urgenti necessità, segnalati dalle regioni Emilia-Romagna, Toscana e Marche, per la gestione del rischio alluvioni e per la riduzione del rischio idrogeologico. Ordinanza n. **35/2024** del Commissario straordinario alla ricostruzione nel territorio delle regioni Emilia-Romagna, Toscana e Marche.
ID INTERVENTO ER-UBIS-000107
CUP J78H24000410007

TITOLO INTERVENTO "Potenziamento dell'Impianto Idrovoro Betto di scarico nel Canale Boicelli per la laminazione delle portate di piena del reticolo idraulico di bonifica"

Richiesta di autorizzazione paesaggistica semplificata

Data:	12.12.2024	ELABORATO:	BBAA	Rev.:	00
-------	-------------------	------------	-------------	-------	-----------

S.A.G.E.I.
Studio di Ingegneria & Architettura

Sede:
Via Poggio di Glano, 3 - 36071 ARZIGNANO (VI)
tel. 0444/670399 - fax. 0444/451123
e-mail: info@sagei.com pec: sagei.cer@pec.it Web: www.sagei.com

Ing. Lorenzo GENTILIN

IL RESPONSABILE DEL PROGETTO
(Dott. Ing. Gianluca Forlani)

Rev.	Descrizione	Redatto	Data	Codice Intervento
00	Emissione	Ing. M. BOSCHETTI	12.12.2024	OC172